
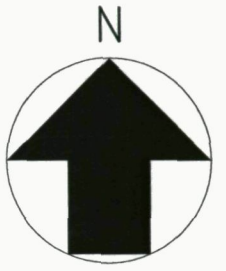


Dossiersoort : BWT Dossier
Dossier : 201004708
Naam : 201004708

Document : 15636368
Classificatie : Tekeningen bij Aanvraag
Datum : 02-07-2010
Bron : Inkomend
Trefwoorden : Situatie
Opmerking : bestaand

Document : 15636369
Classificatie : Tekeningen bij Aanvraag
Datum : 02-07-2010
Bron : Inkomend
Trefwoorden : Situatie
Opmerking : nieuw

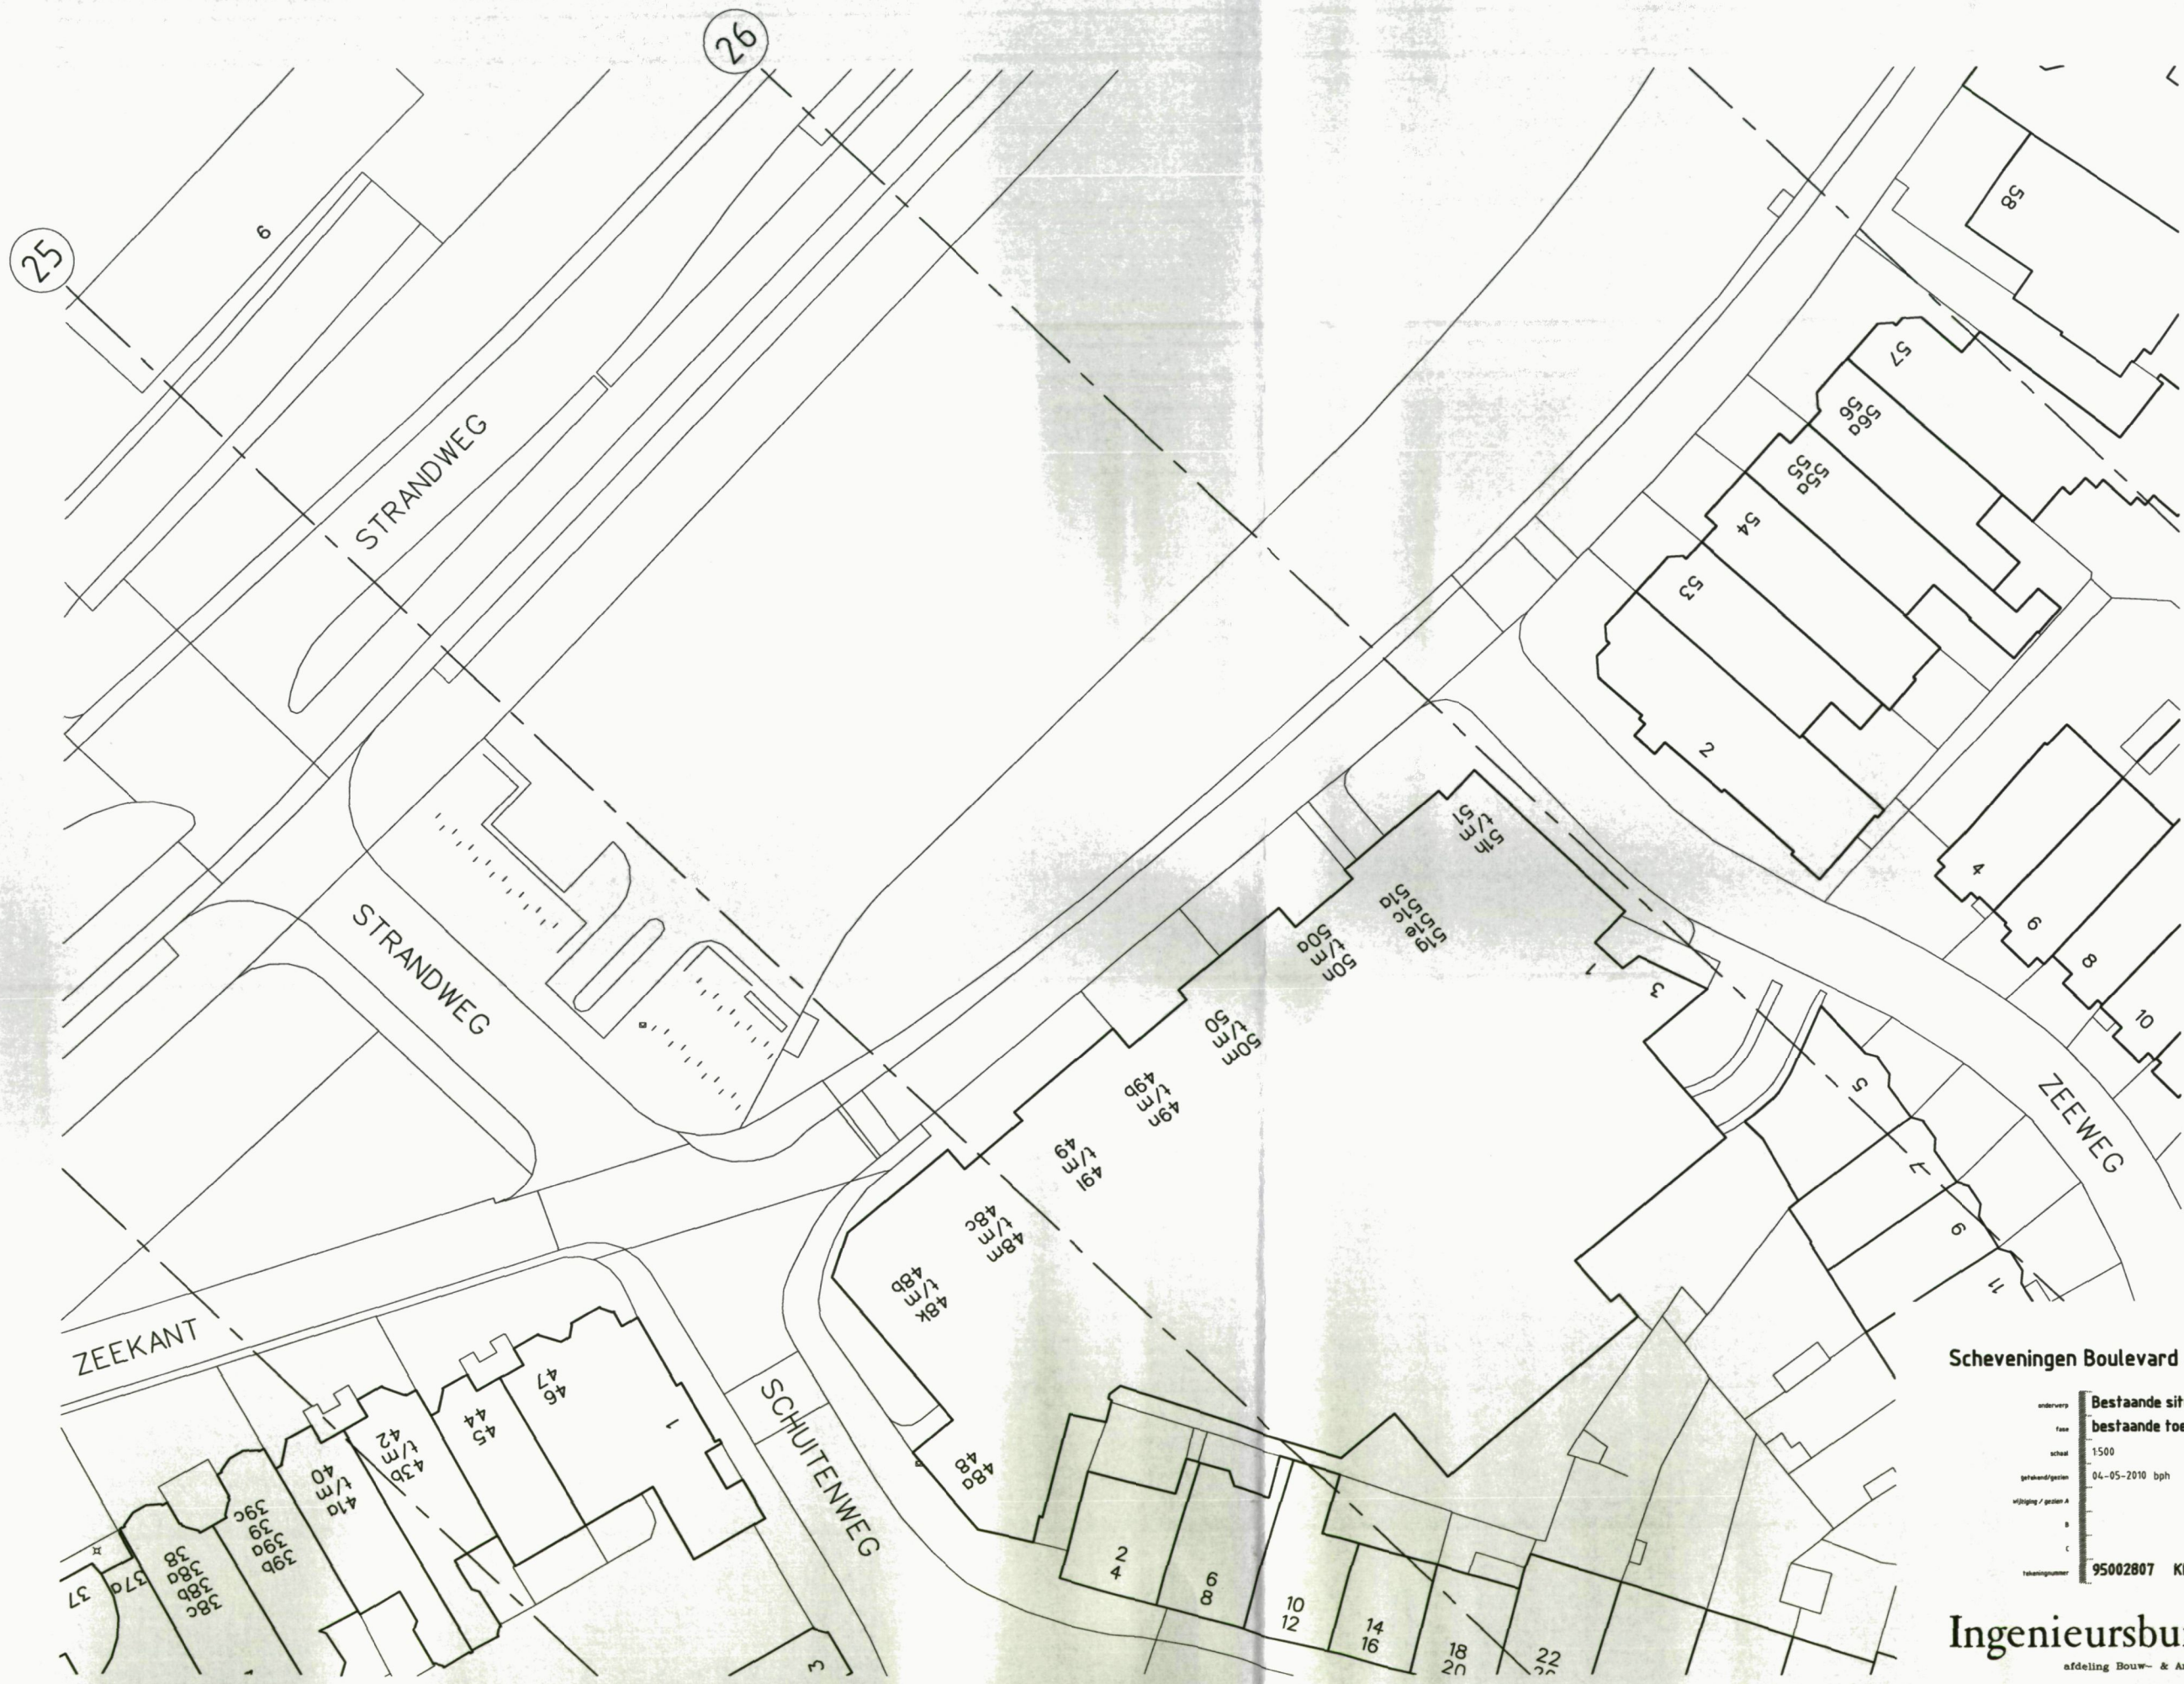


D&O - BTD	
23 JUNI 2010	
Project naam	Project gnr.
Aank. voor	Periode dep.

Scheveningen Boulevard - kiosken

onderwerp	Bestaande situatie - kiosk 2	formaat	A3-H
type	bestaande toestand		
schaal	1500		
gebruiksdoel	04-05-2010 bph		
afdeling / project			
tekeningnummer	95002807 KI-BK-BT-00(2)		

Ingenieursbureau Den Haag
 afdeling Bouw- & Architectuur tel. 070 353 34 31

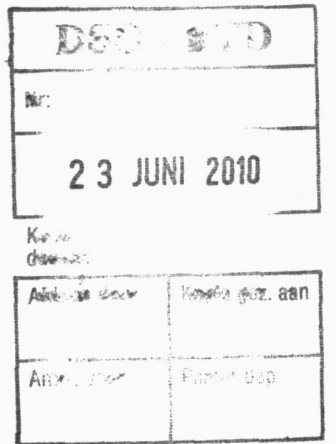

Nieuwe situatie - kiosk 2
Bouwaanvraag

ontwerp fase formaat A3-H

schaal 1:500

gepland/gezien 04-05-2010 bph

wijziging / gezien A

B

C

tekeningnummer 95002807 KI-BK-BA-00(2)

D
E
F
G

afdeling Bouw- & Architectuur tel. 070 353 34 31