MATEN IN HET WERK TE CONTROLEREN

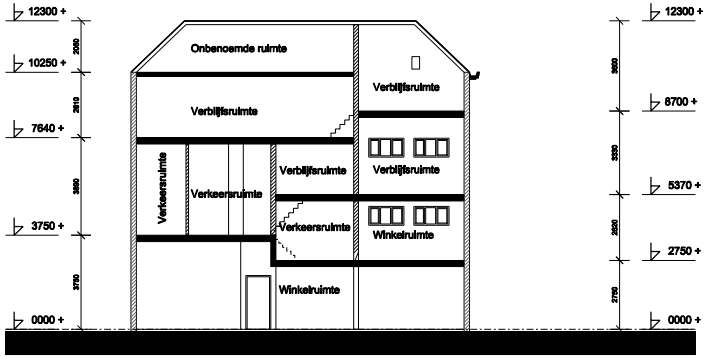

DOORSNEDE A-A
Achterhuis Denneweg 4

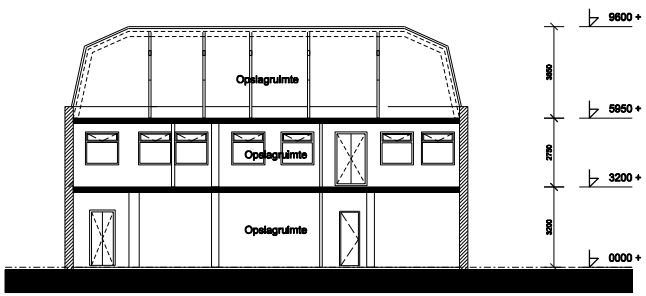

DOORSNEDE D-D
Kazernestraat 136

DOORSNEDE B-B
Achterhuis Denneweg 4

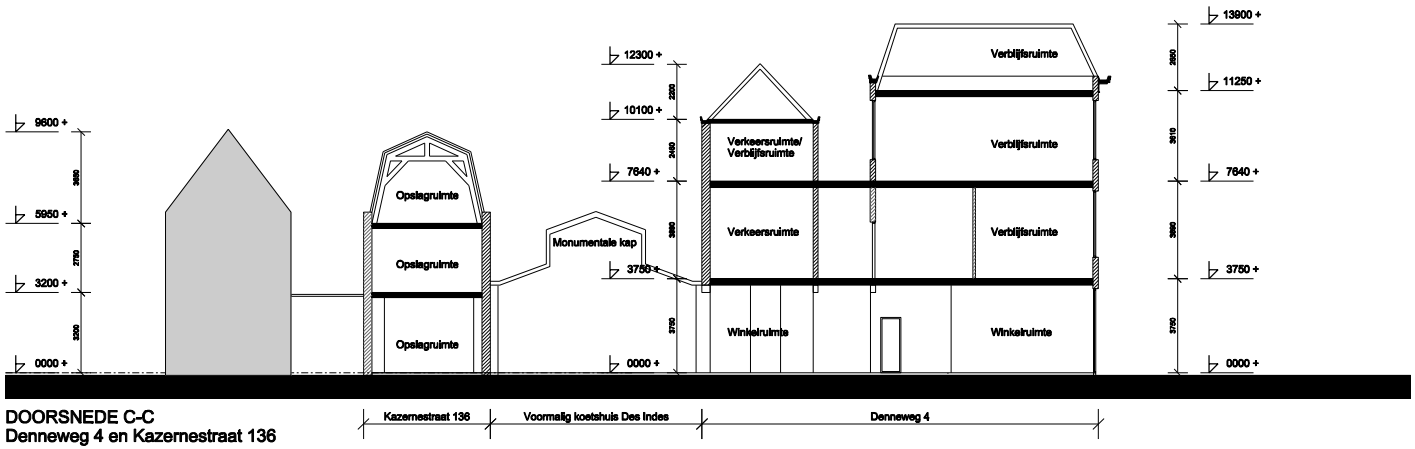

DOORSNEDE C-C
Denneweg 4 en Kazernestraat 136

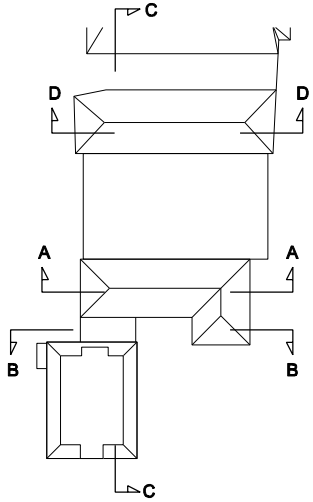

POSITIE DOORSNEDEN

abacus architecten bv
abacus interieurarchitecten bv
adres Van Hallenweg 1104
postcode 3845 LC
postadres Postbus 1104
telefoon 036 5370000
fax 036 5370099
Rabobank 1422.03.174
BIC RABONL2U
info@abacus-architecten.nl
vestiging Zuid, Rotterdam
gron. 27144303 Int. 39170232
Copyrights worden uitgeoefend
onder voorwaarden van de BNA
zoals vermeld op de website
www.abacus-architecten.nl

file

doorsneden BESTAAND

project
renovatie panden
Denneweg 4
Kazernestraat 136
DEN HAAG

fase
ontwerp

schaal
1:100

formaat
A1

laatste wijzigingsdatum
-

datum definitief
09-04-2010

datum voorlopig
07-04-2010

werknummer
2009_17

bestandsnaam
0917460 .dgn

blad
460