


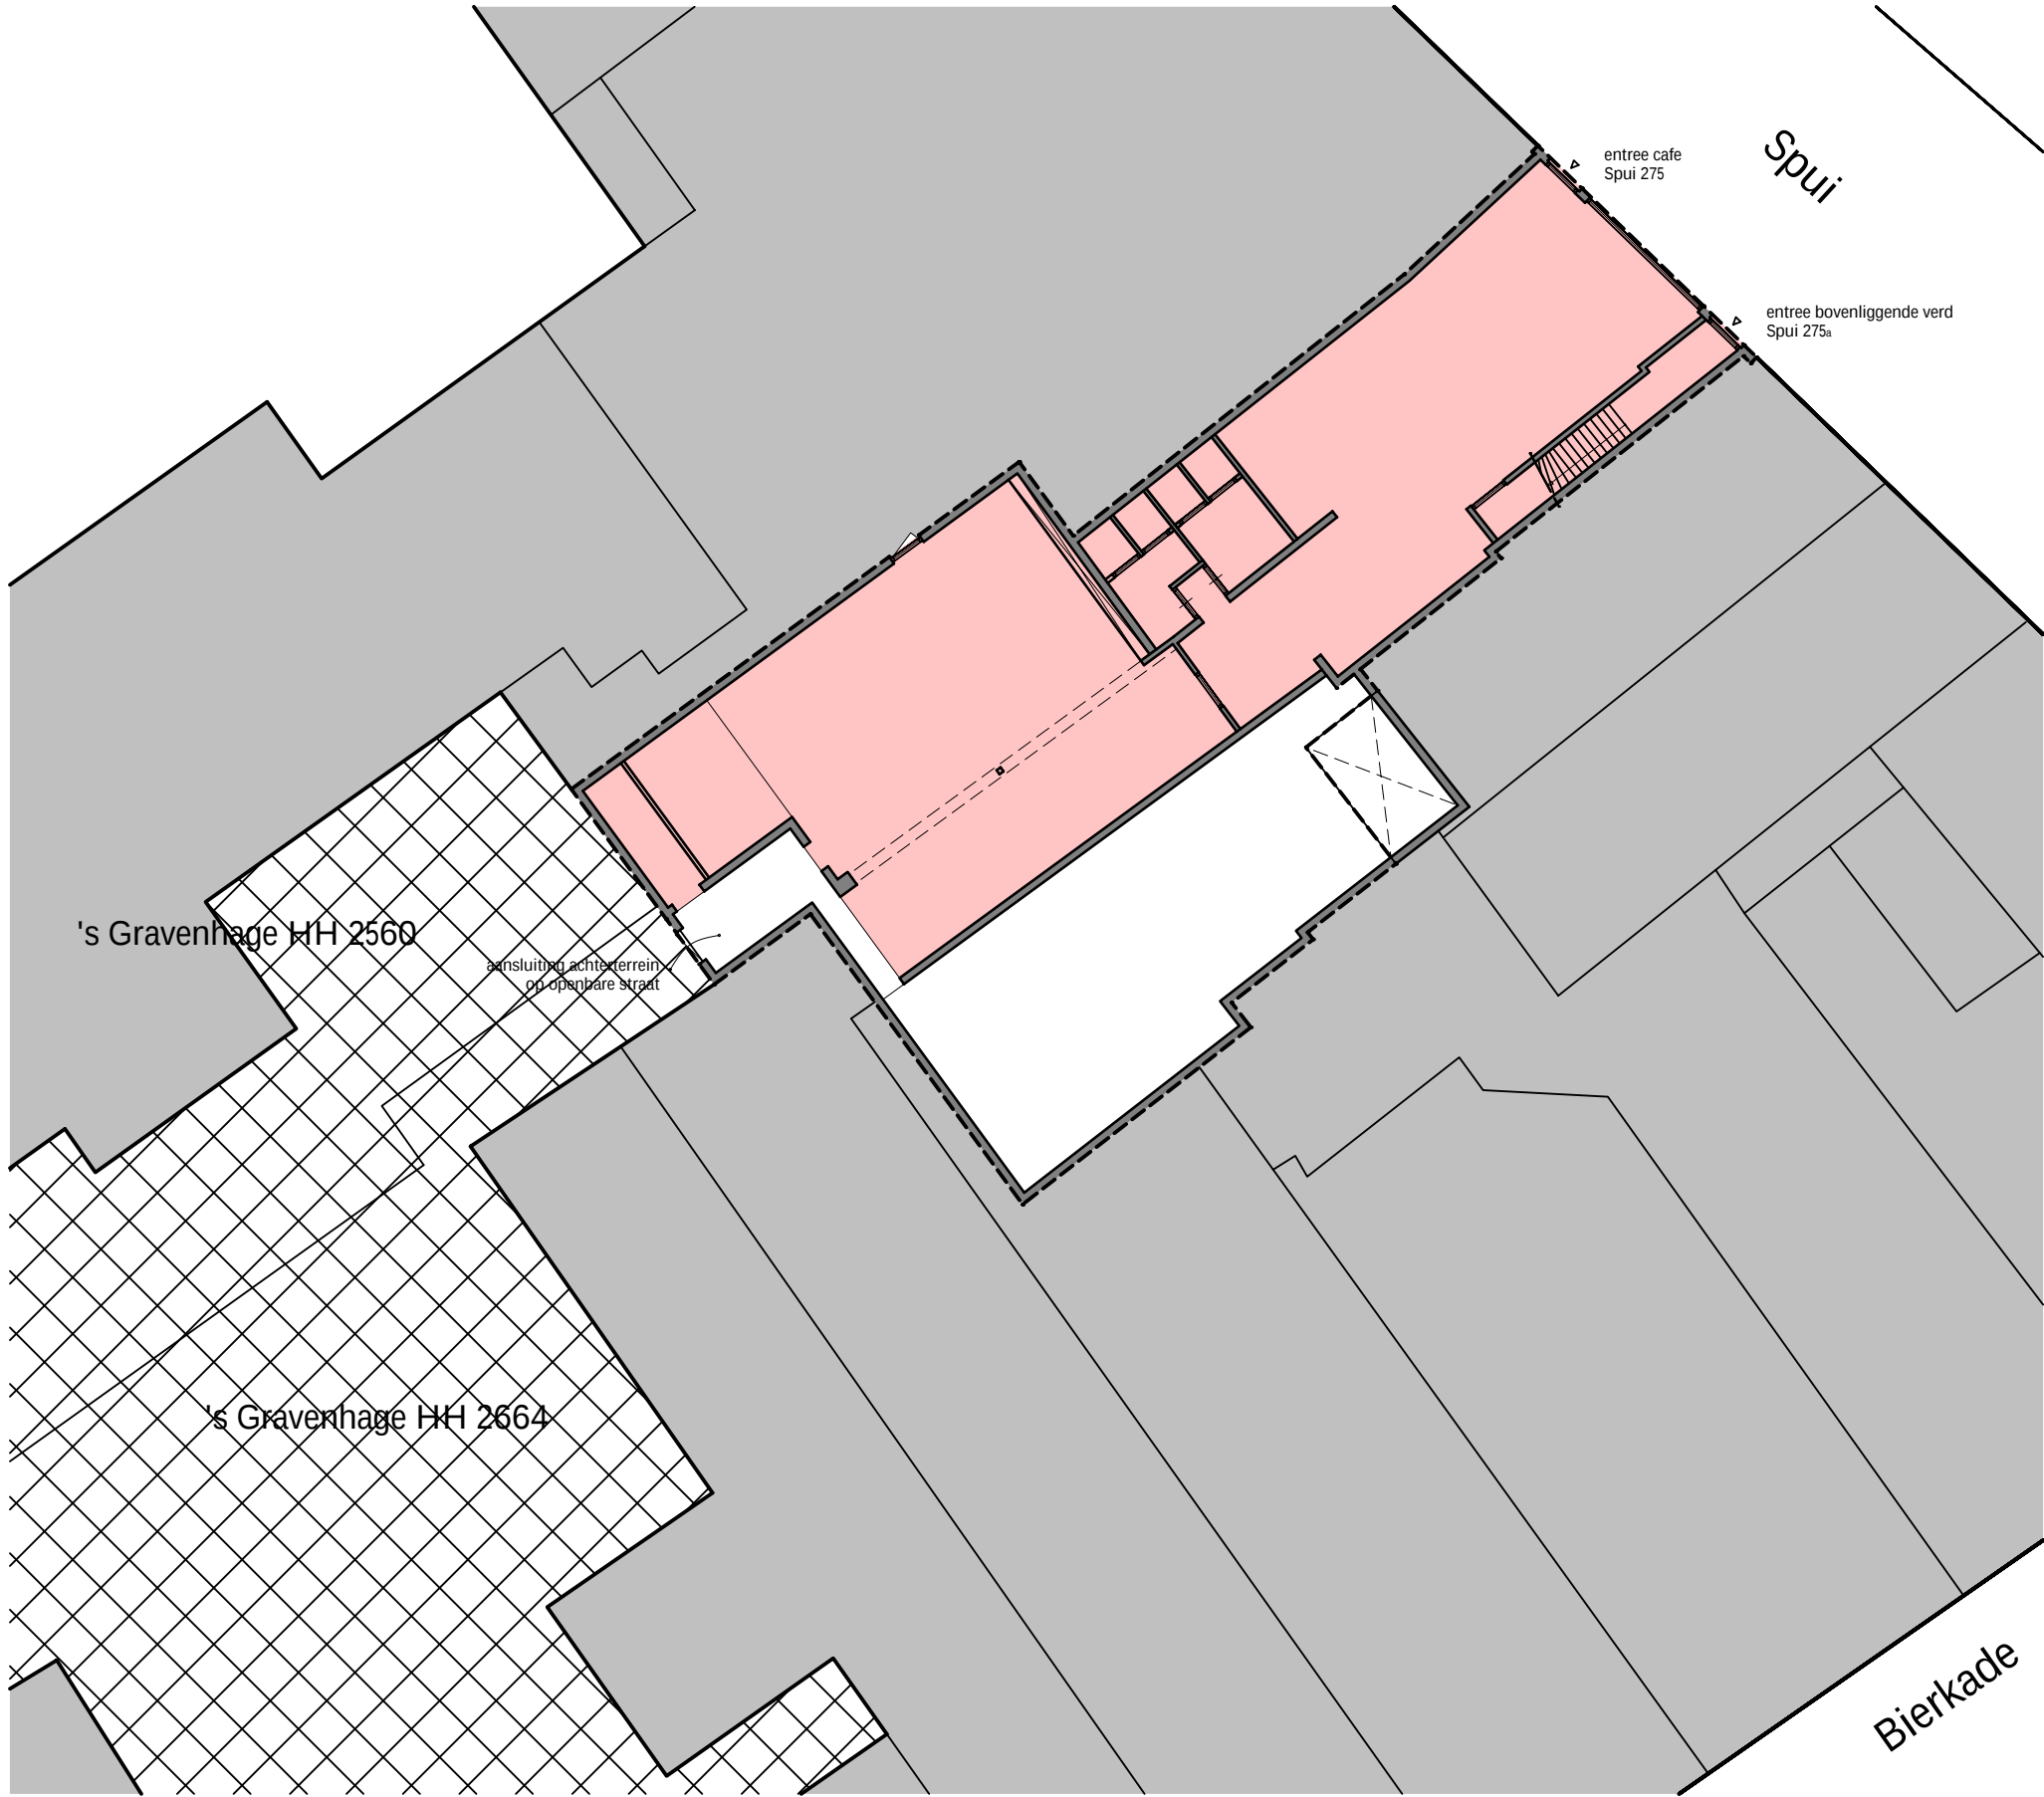


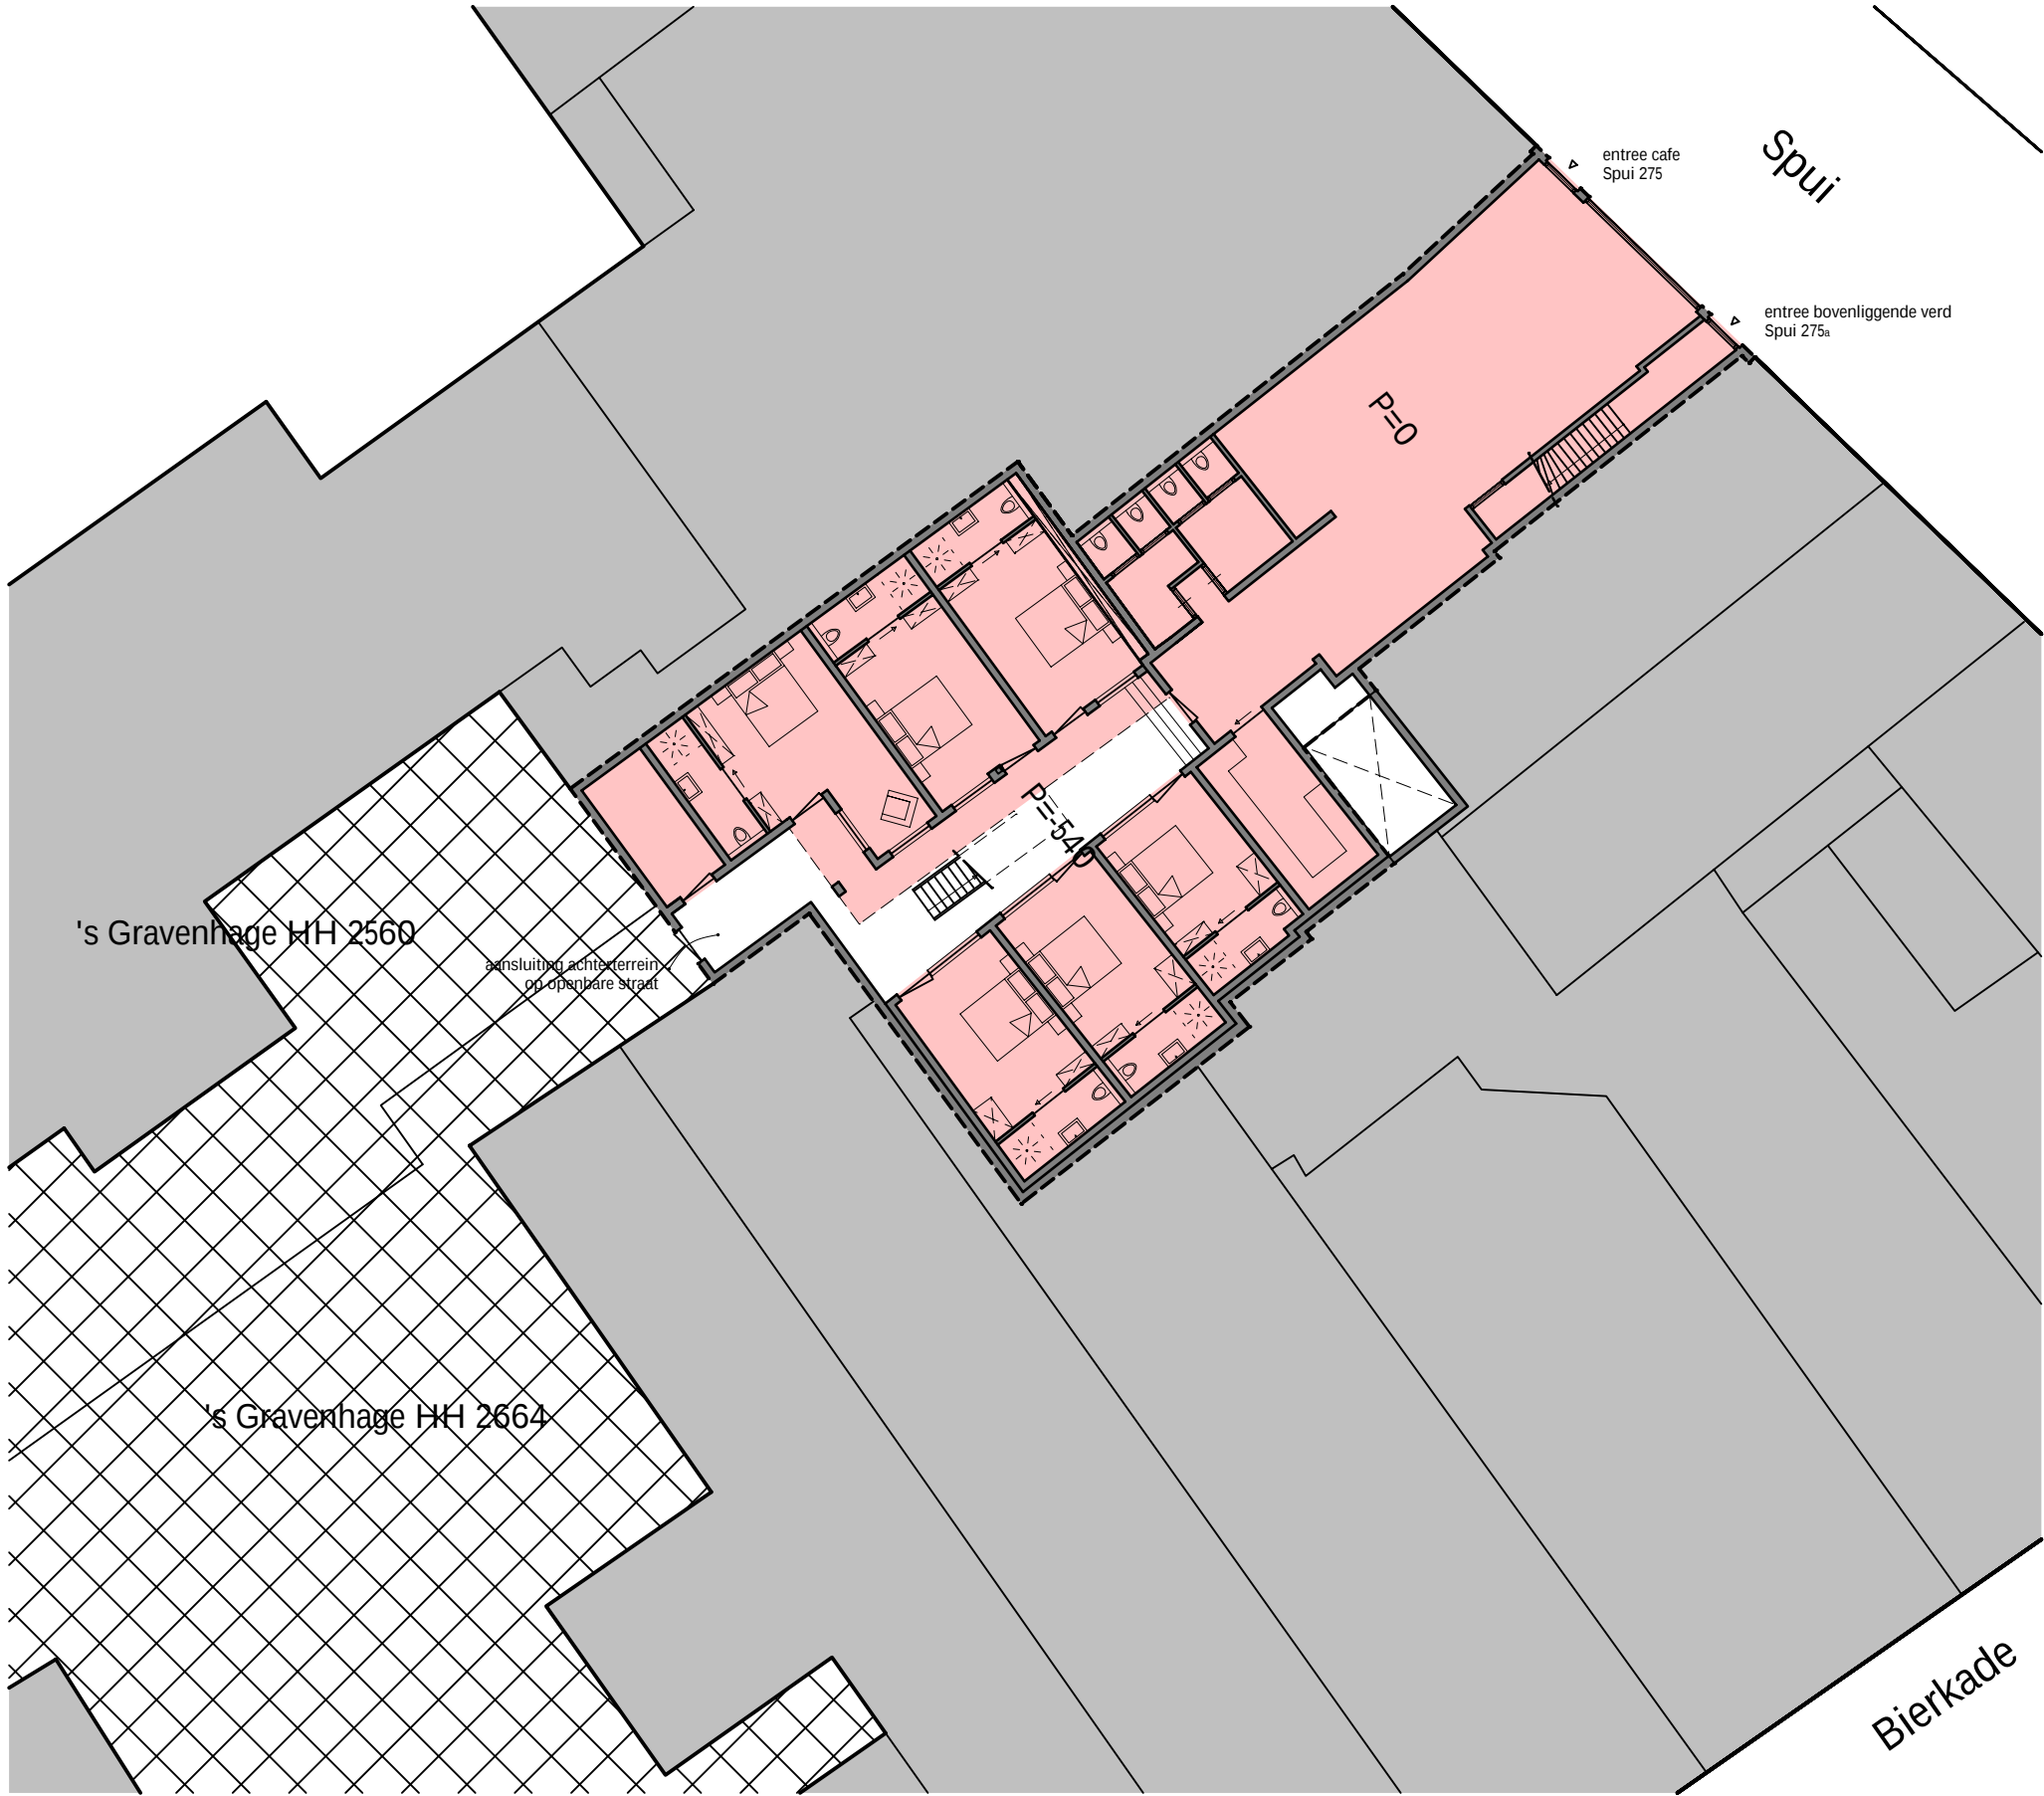




situatie bestaand

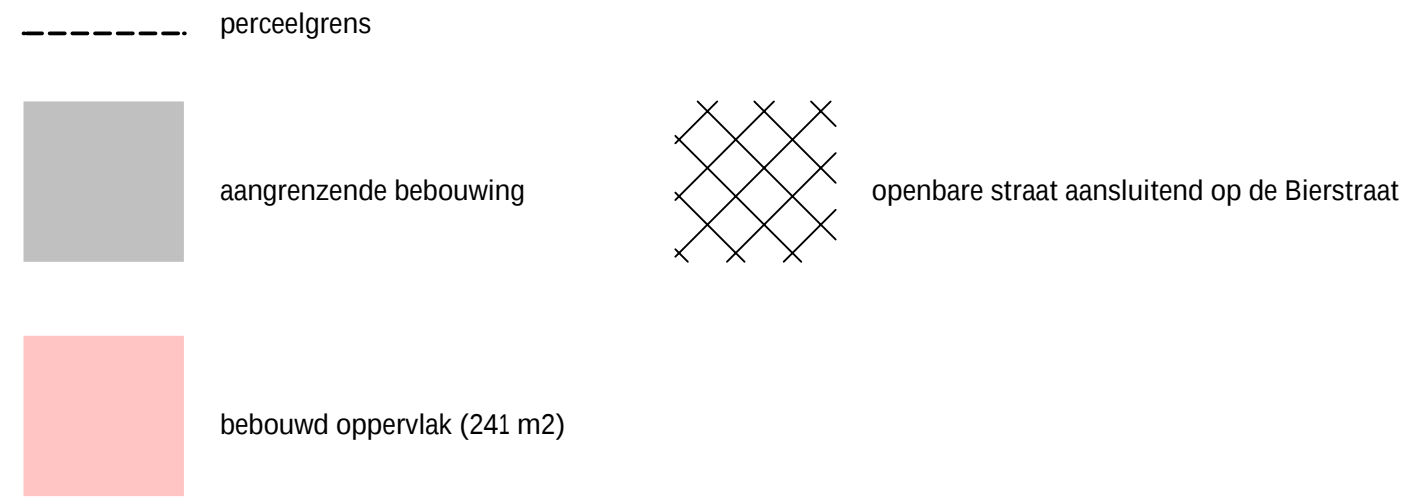

situatie nieuw

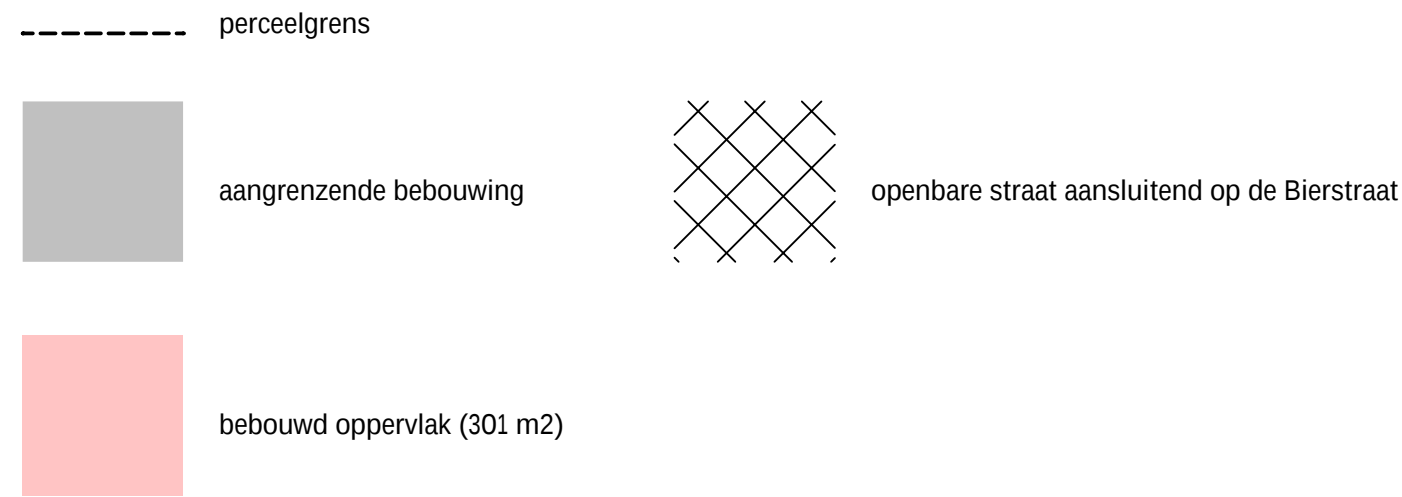

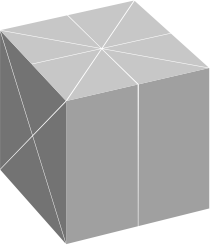ARCHITEKTENBURO J.J. VAN VLIET B.V. Delftsekade 31 2266 AJ Leidschendam t: 070 3271600 f: 070 3175182 info@archipakhuis.nl			
PROJECT: Renovatie hotel Spui 275/275a te Den Haag OPDRACHTGEVER: dhr. Heeneman		schaal: datum: 03-08-2010 gewijzigd: -	1:200
OMSCHRIJVING: situatie bestaand / nieuw		WERK:	1987
		BLAD:	BA010

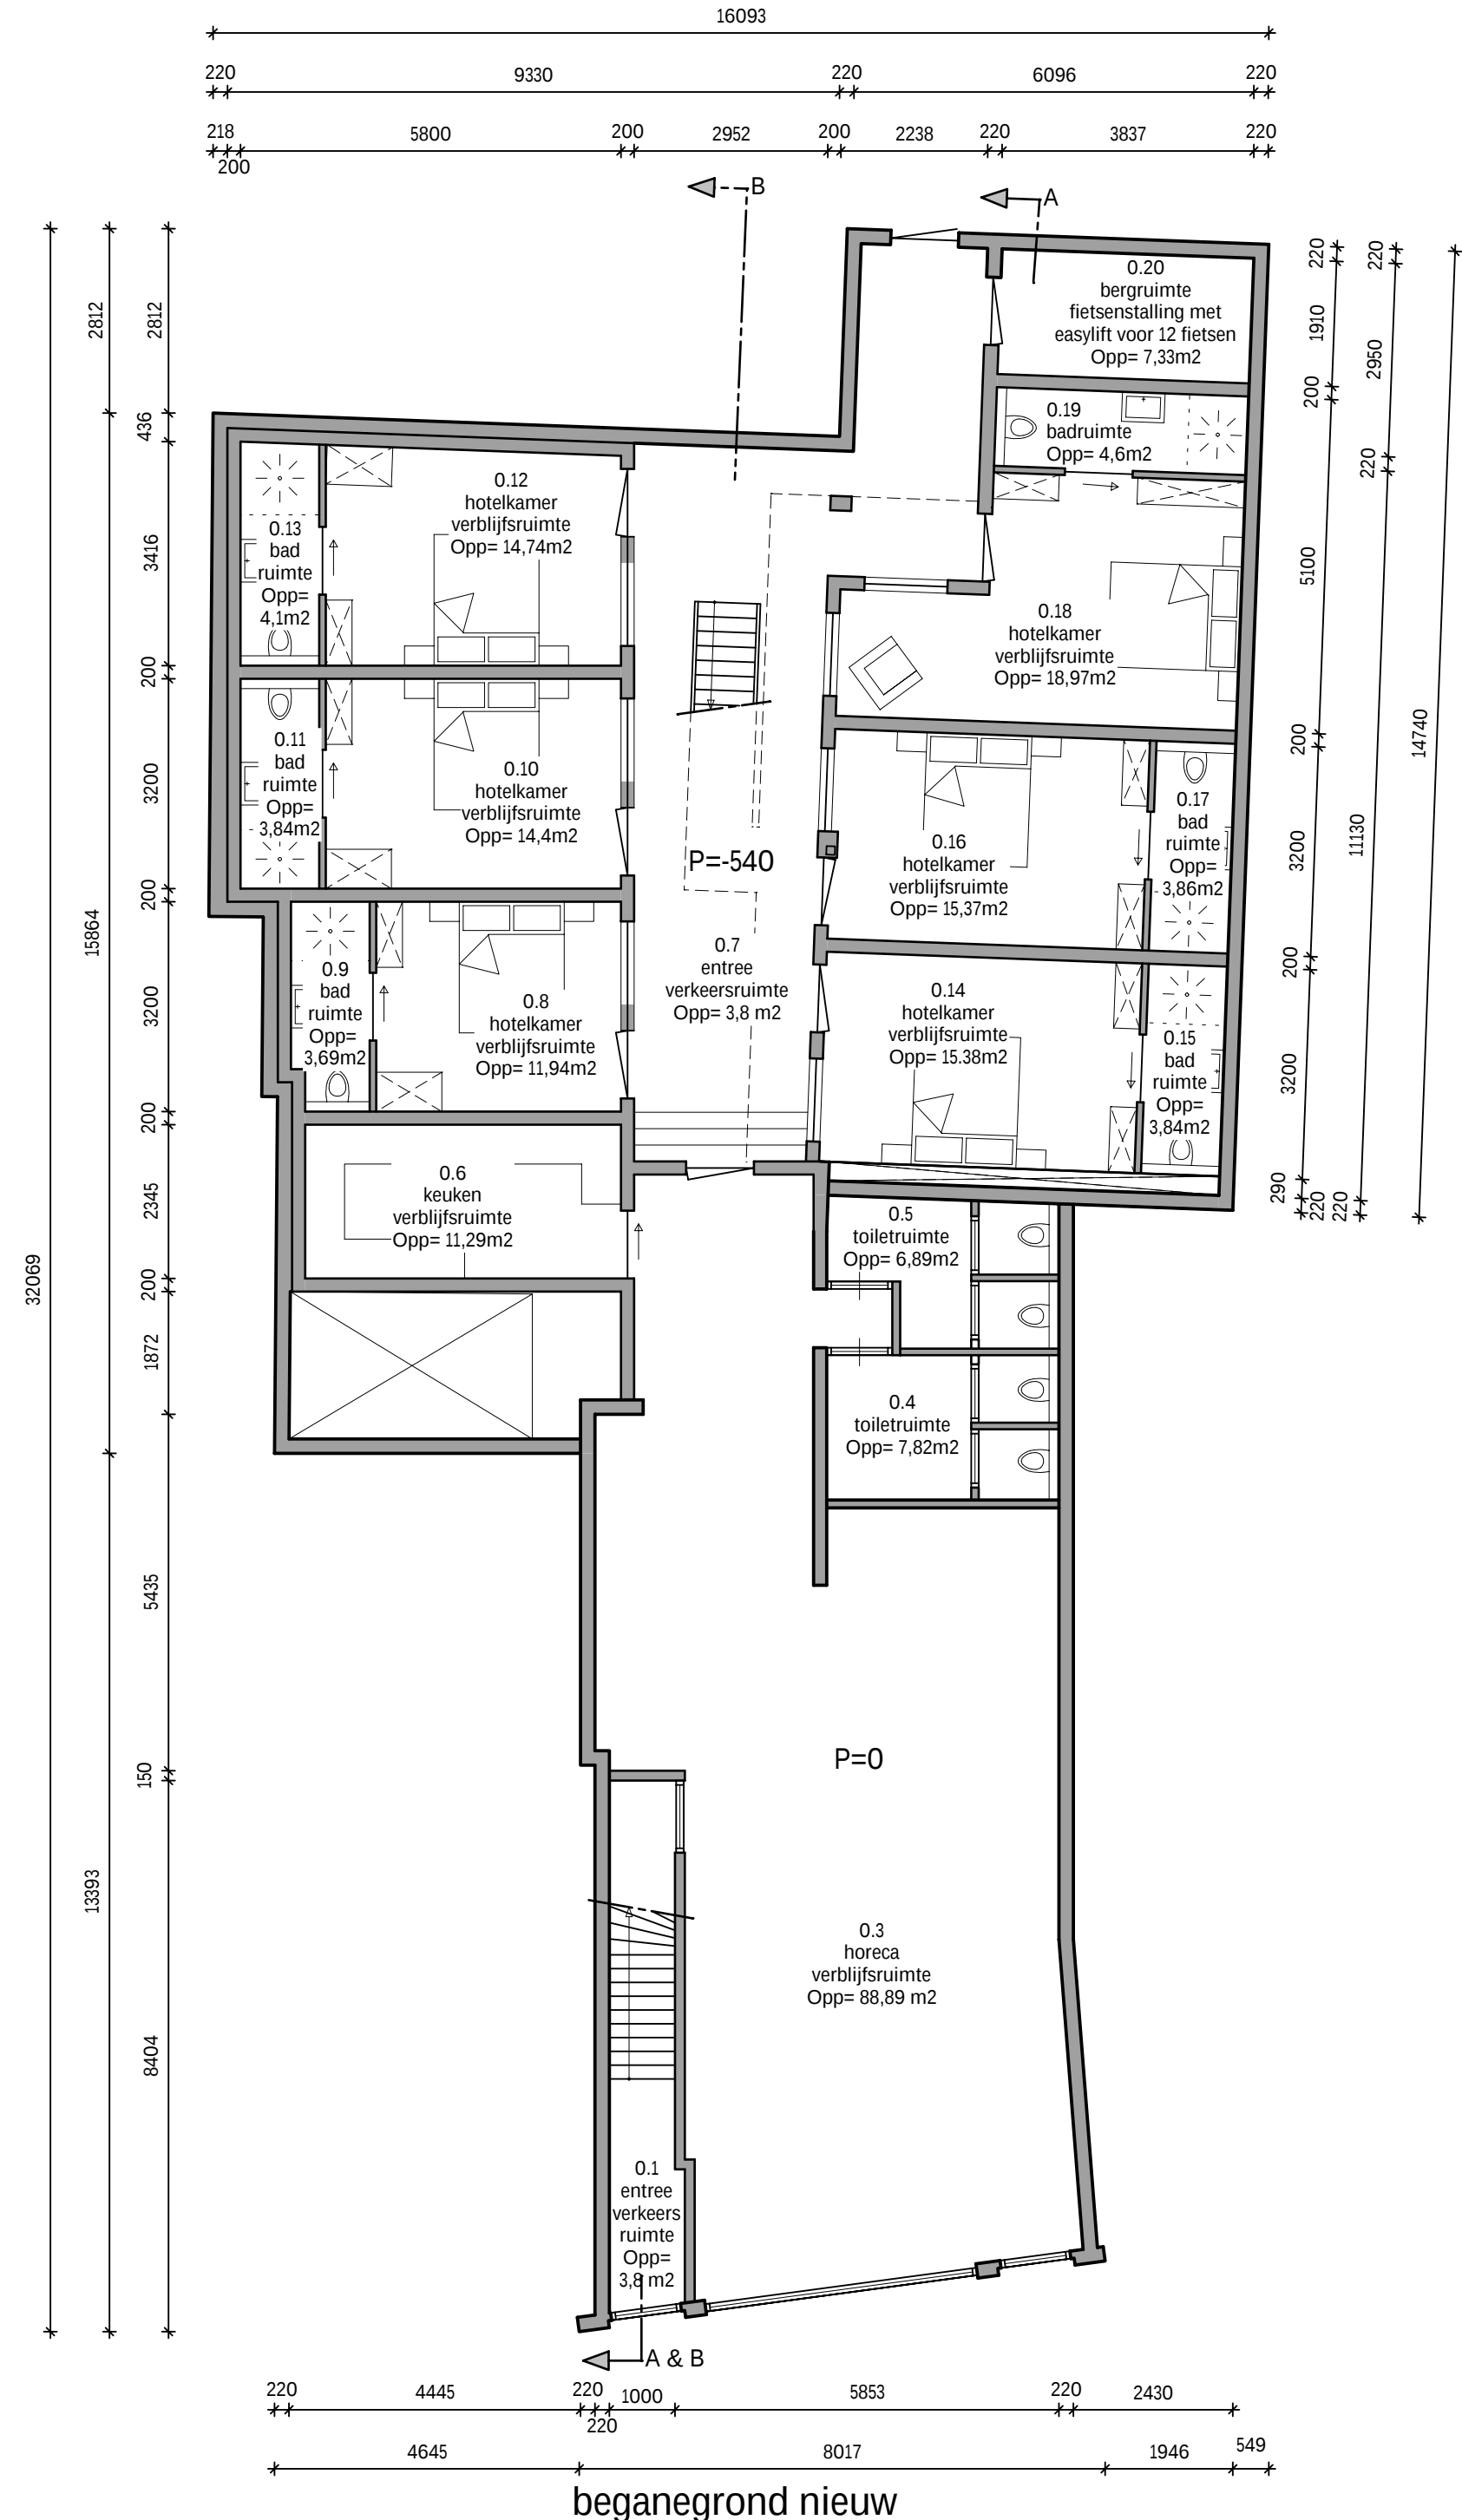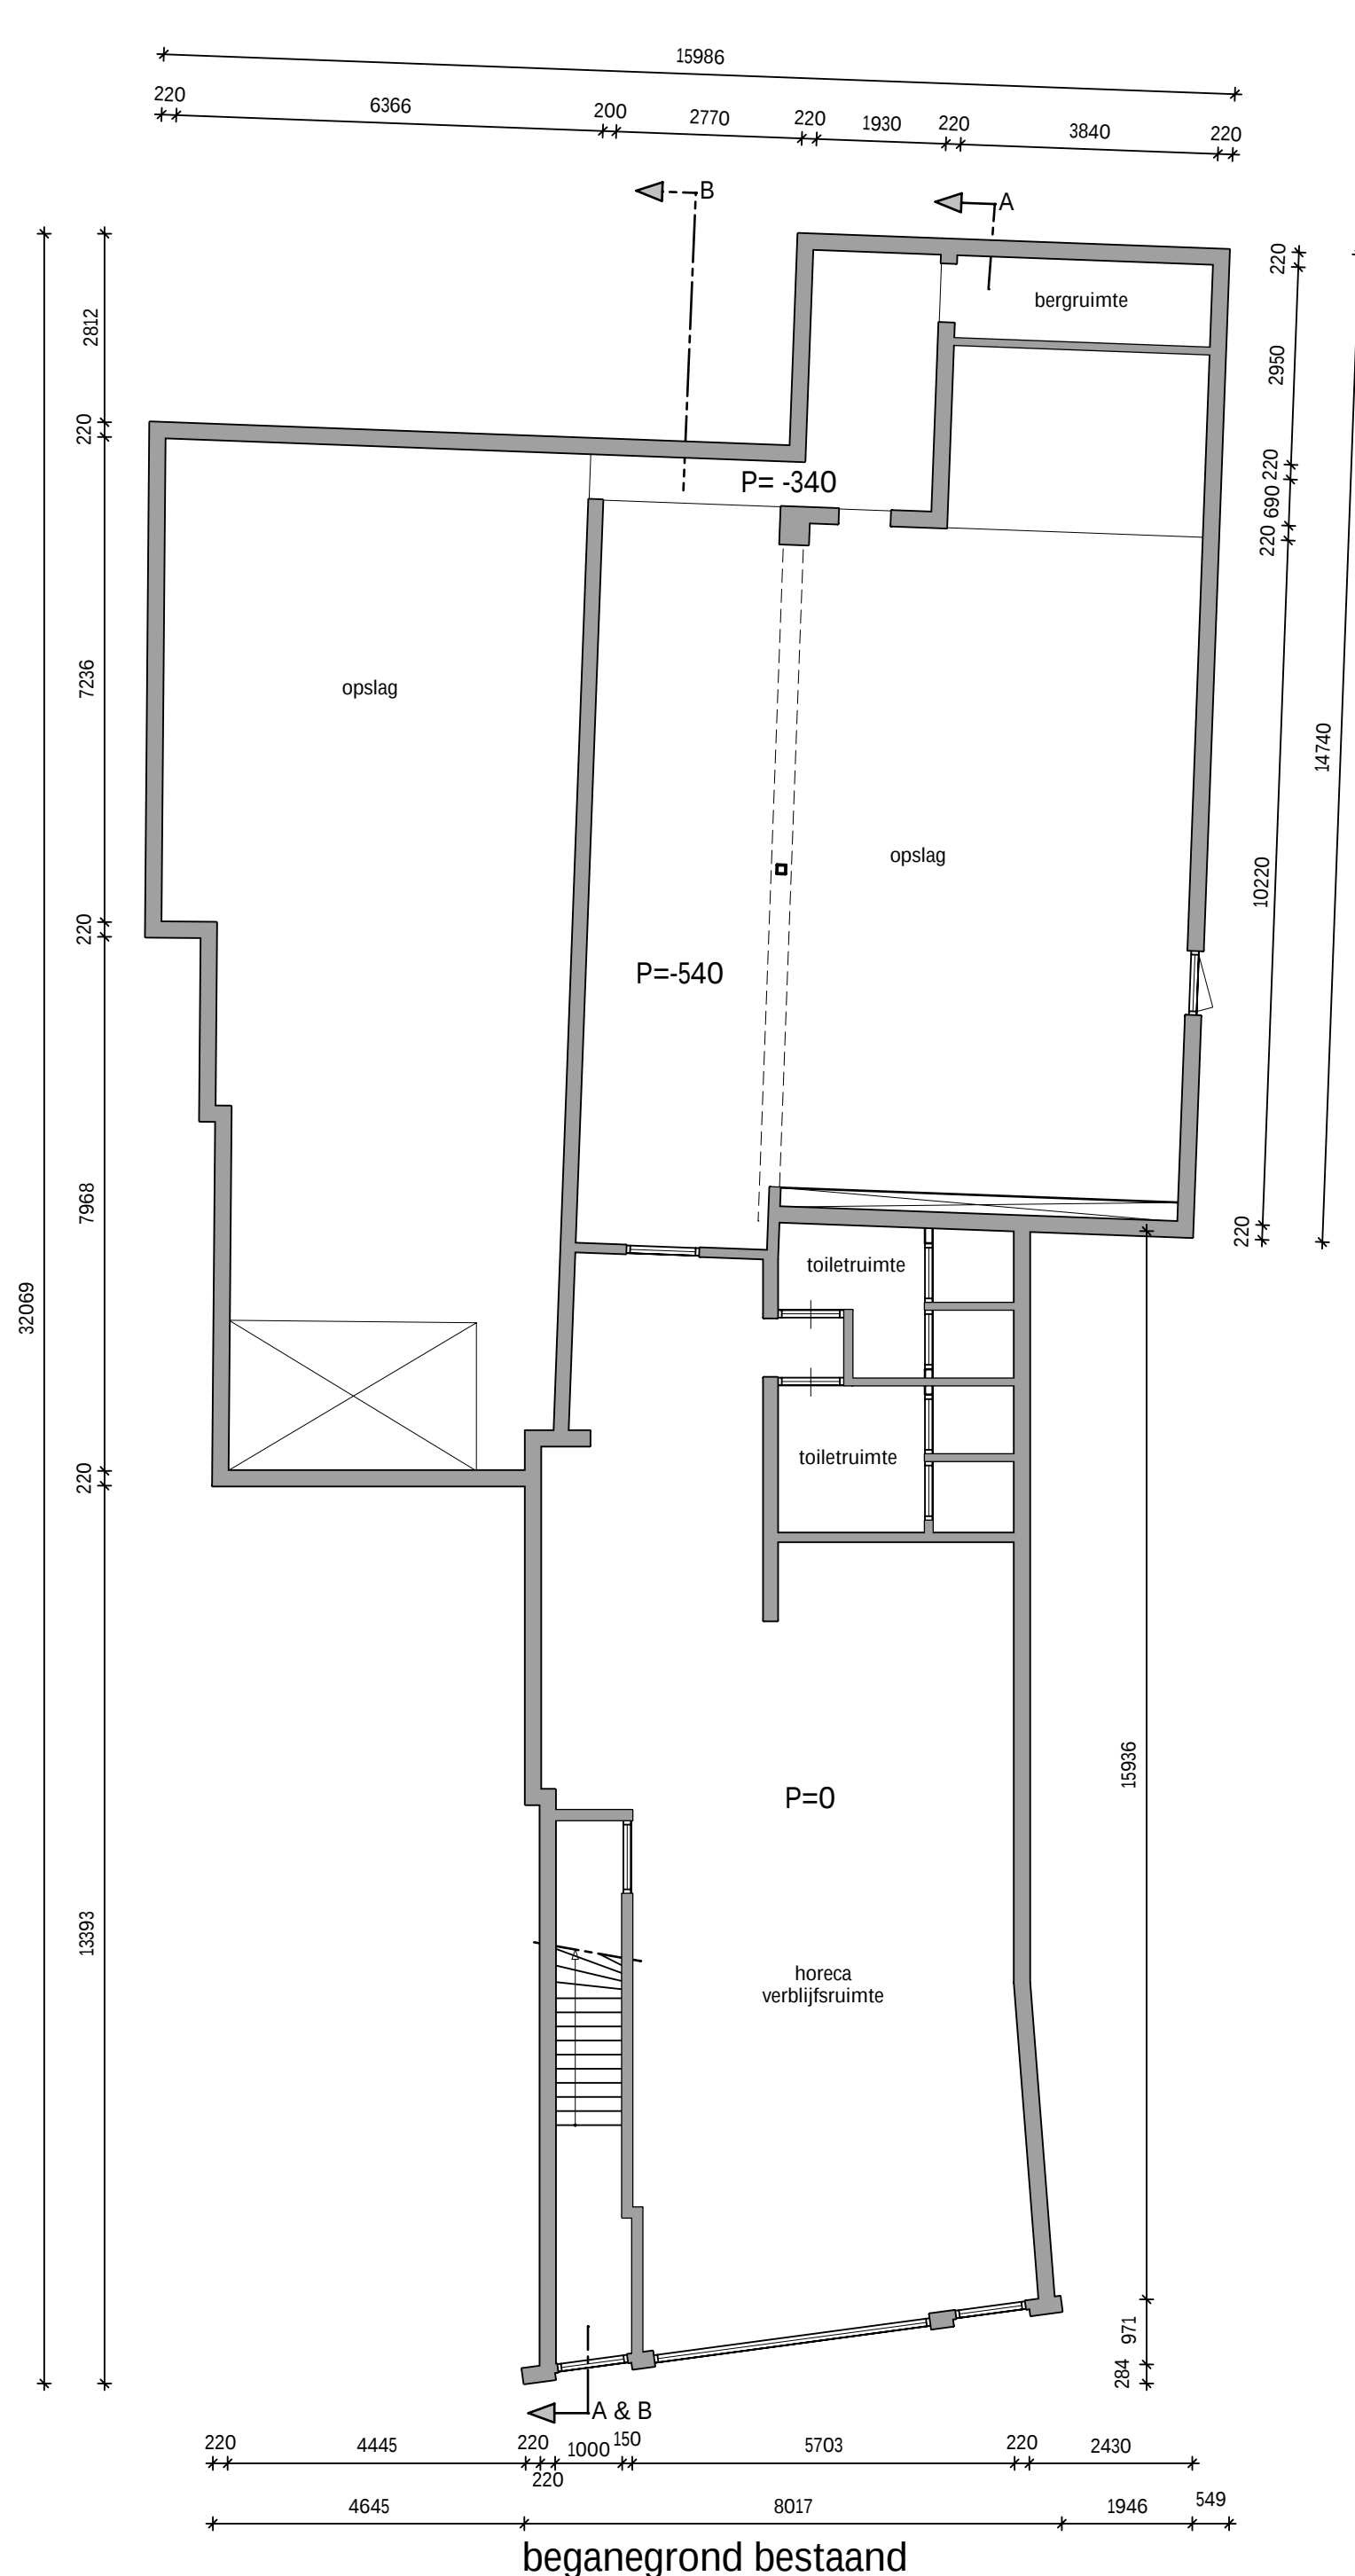


ARCHITECTENBURO J.J. VAN VLIET B.V. Delftsekade 31 2266 AJ Leidschendam t: 070 3271600 f: 070 3175182 info@archipakhuis.nl	
PROJECT: Renovatie hotel Spui 275/275a te Den Haag OPDRACHTGEVER: dhr. Heeneman	schaal: 1:100 datum: 15-06-2010 gewijzigd: - WERK: 1987
OMSCHRIJVING: begane grond	BLAD: BA100




WERK: 1987

BLAD: BA101

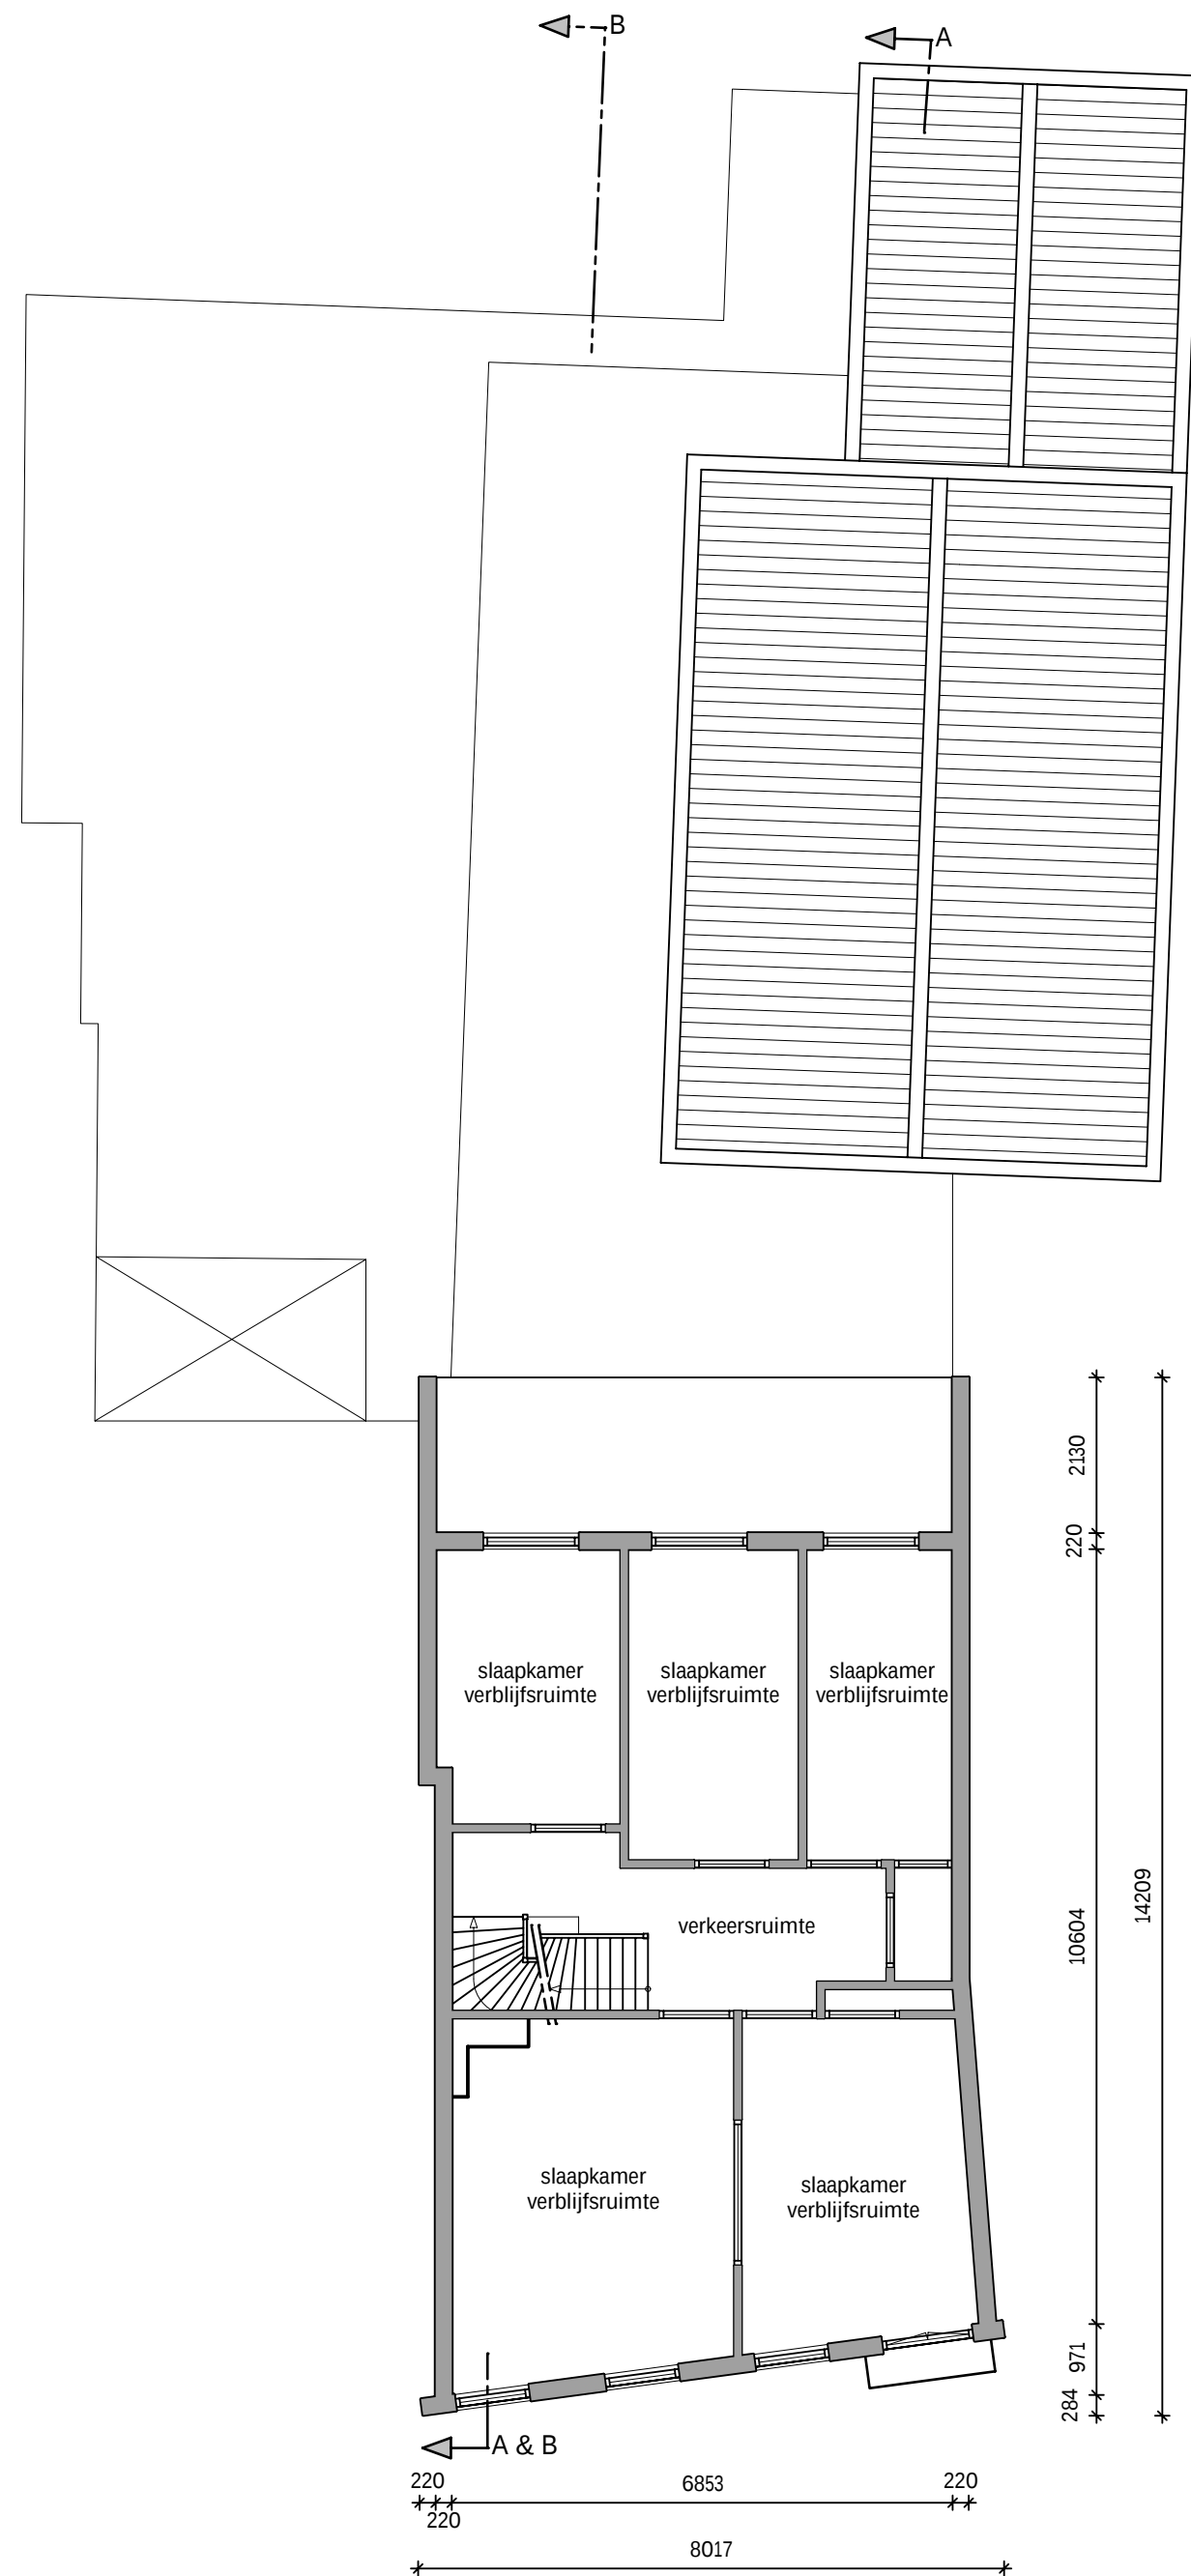


2e verdieping nieuw

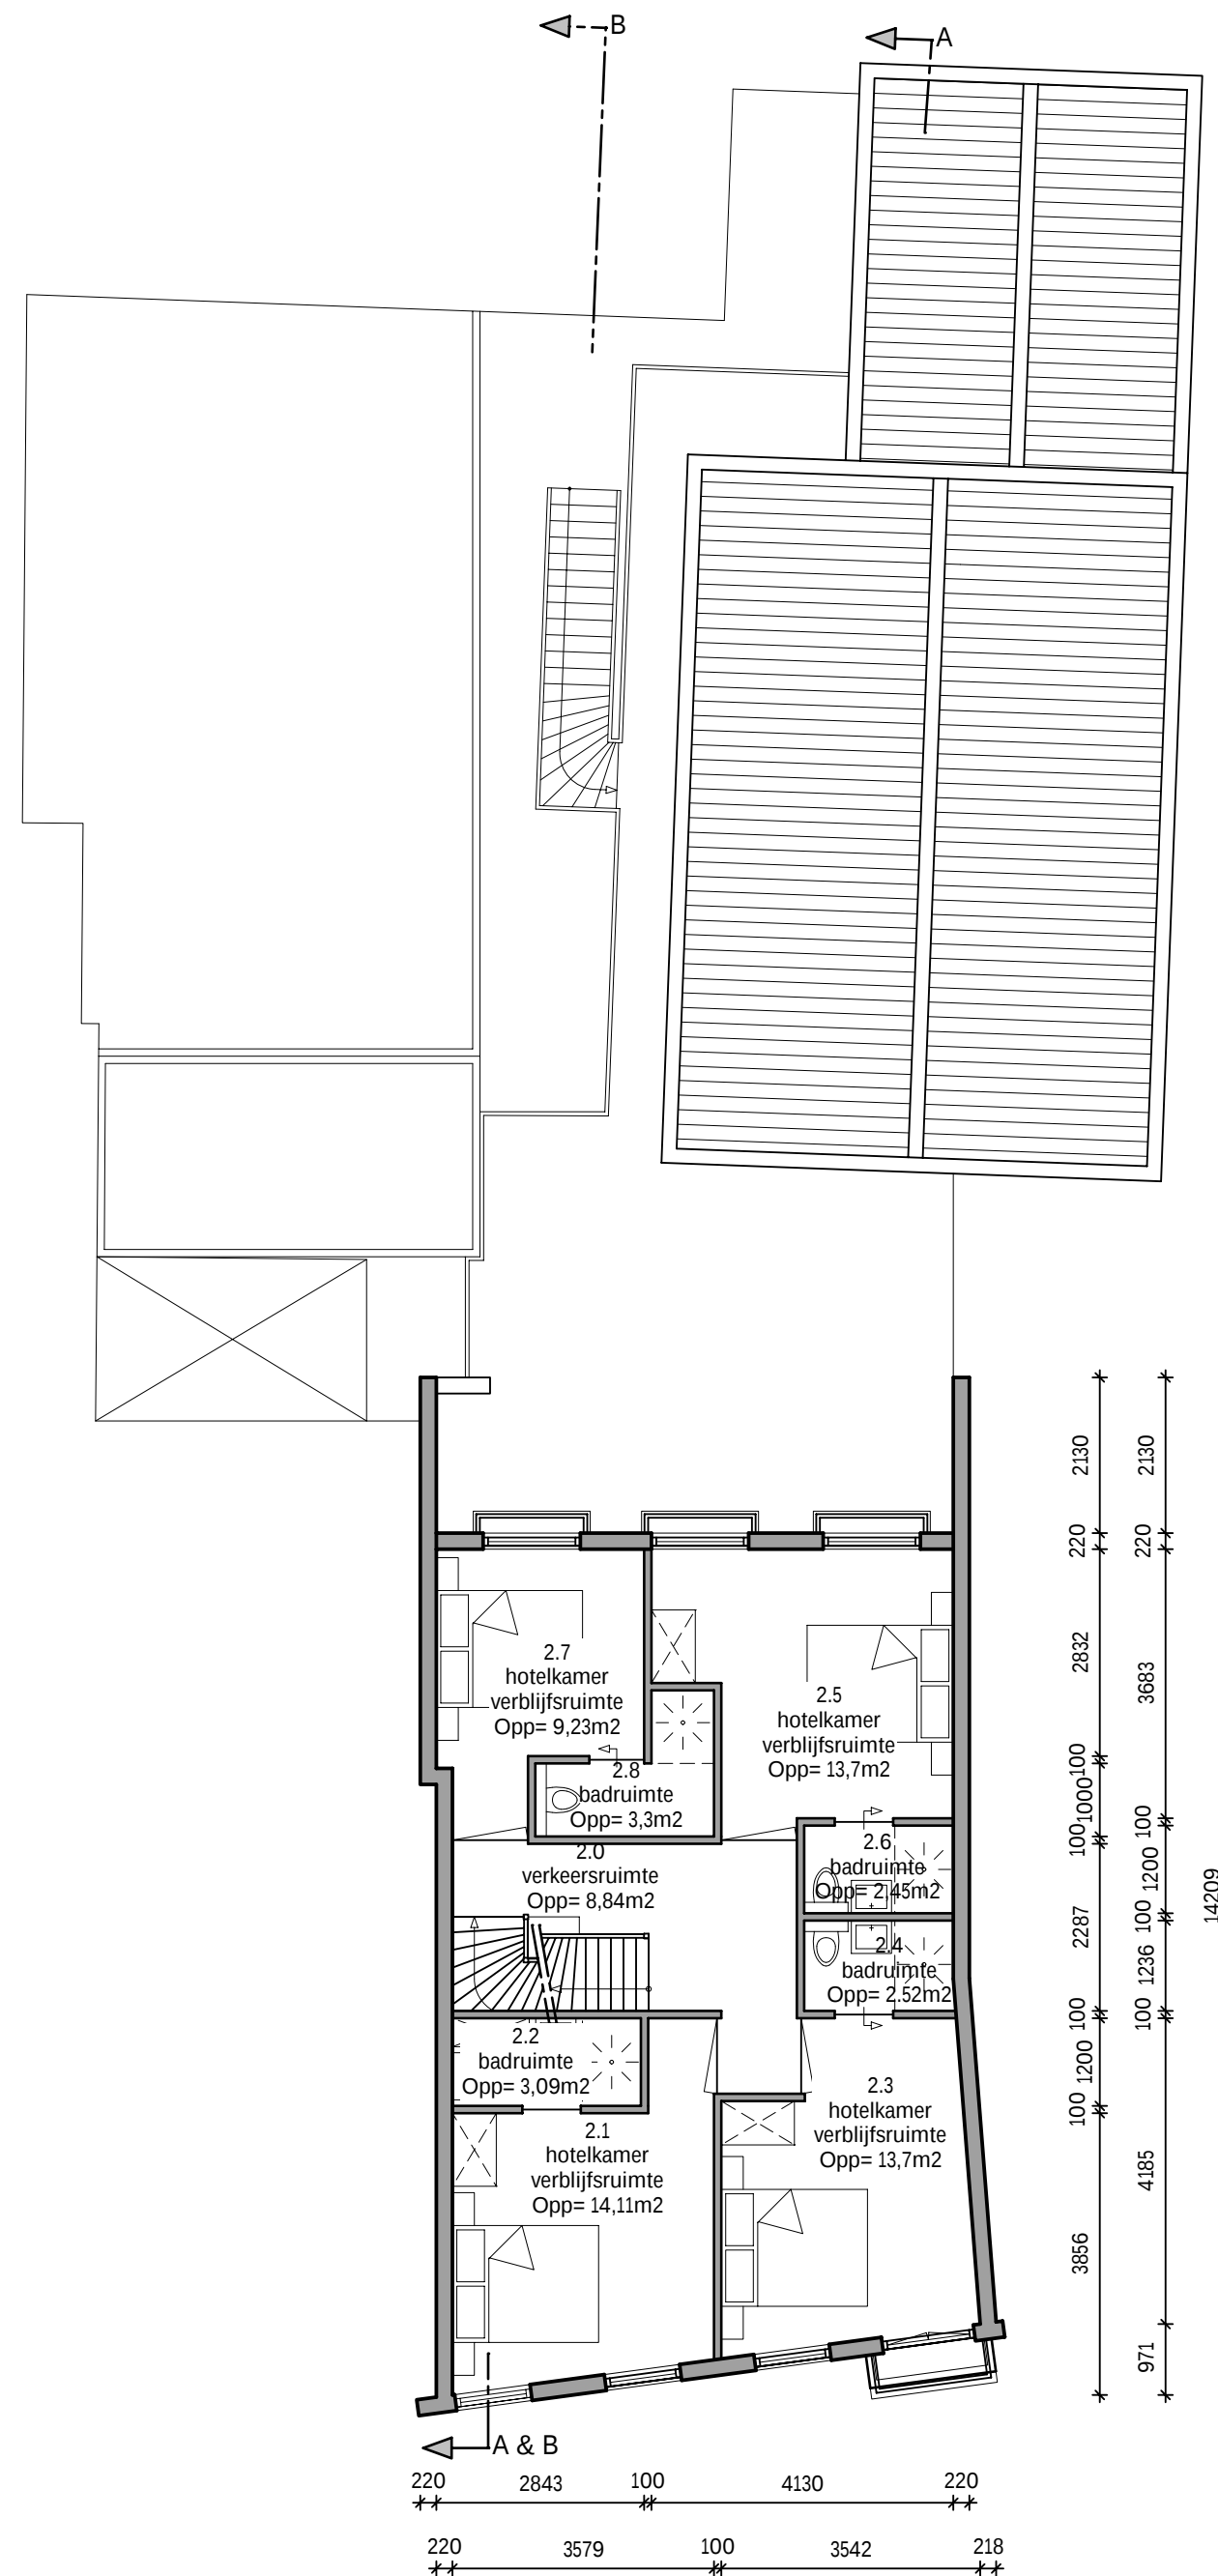


2e verdieping nieuw

ARCHITEKTENBURO J.J. VAN VLIET B.V. Delftsekade 31 2266 AJ Leidschendam t: 070 3271600 f: 070 3175182 info@archipakhuis.nl			
PROJECT: Renovatie hotel Spui 275/275a te Den Haag OPDRACHTGEVER: dhr. Heeneman		schaal: 1:100 datum: 15-06-2010 gewijzigd: - WERK: 1987 BLAD: BA102	
OMSCHRIJVING: tweede verdieping			

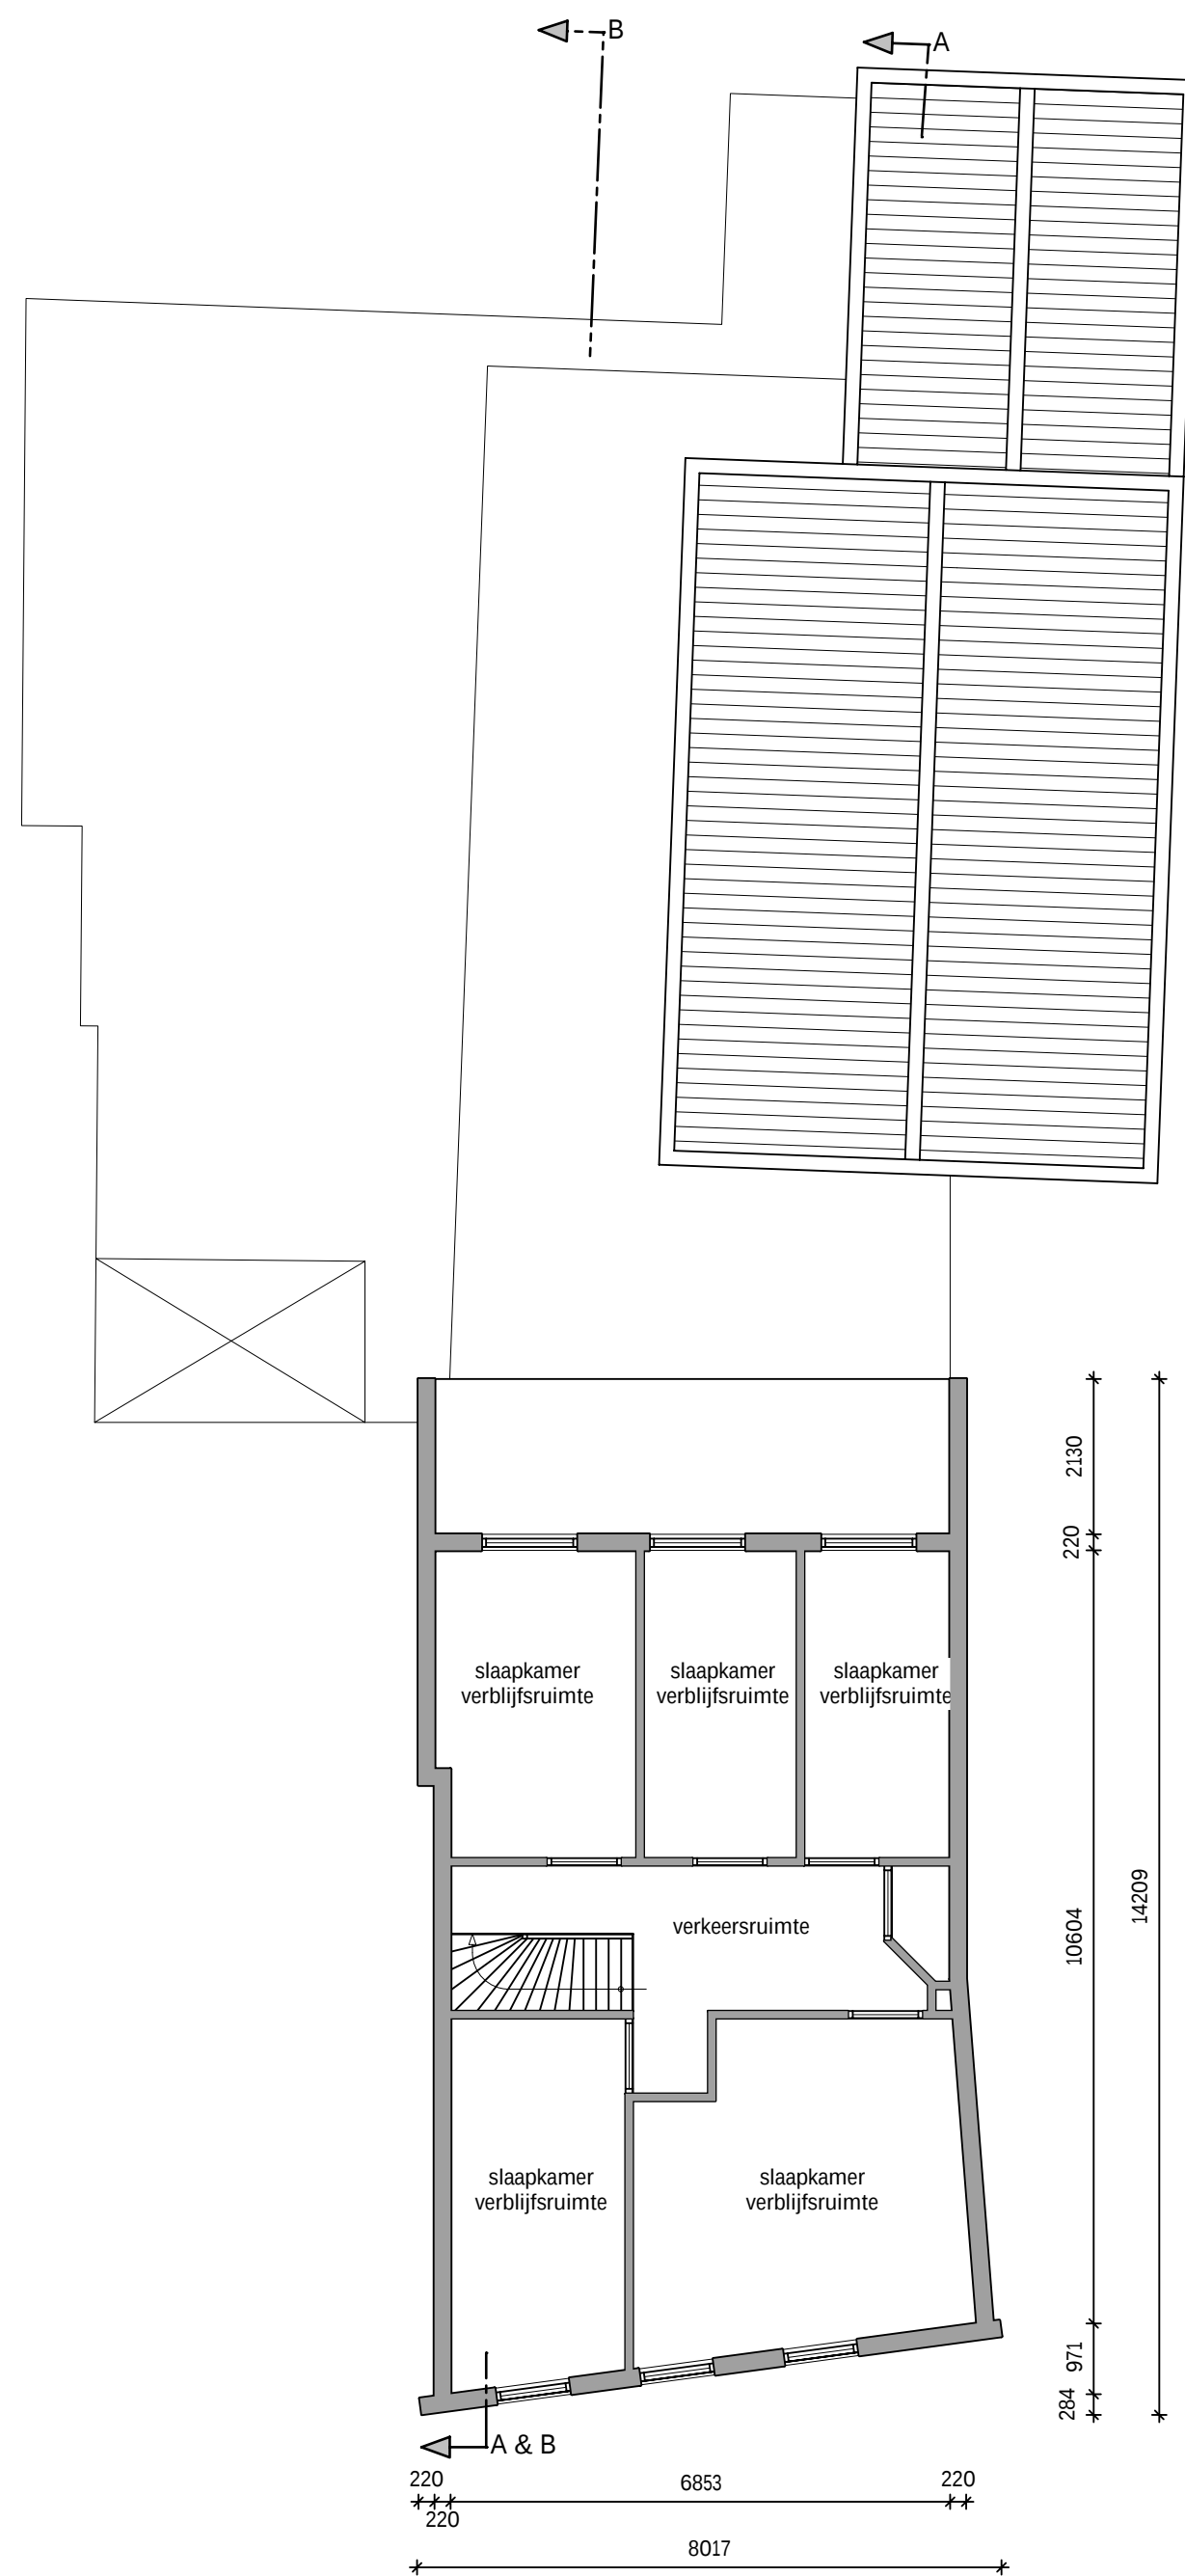


3e verdieping bestaand

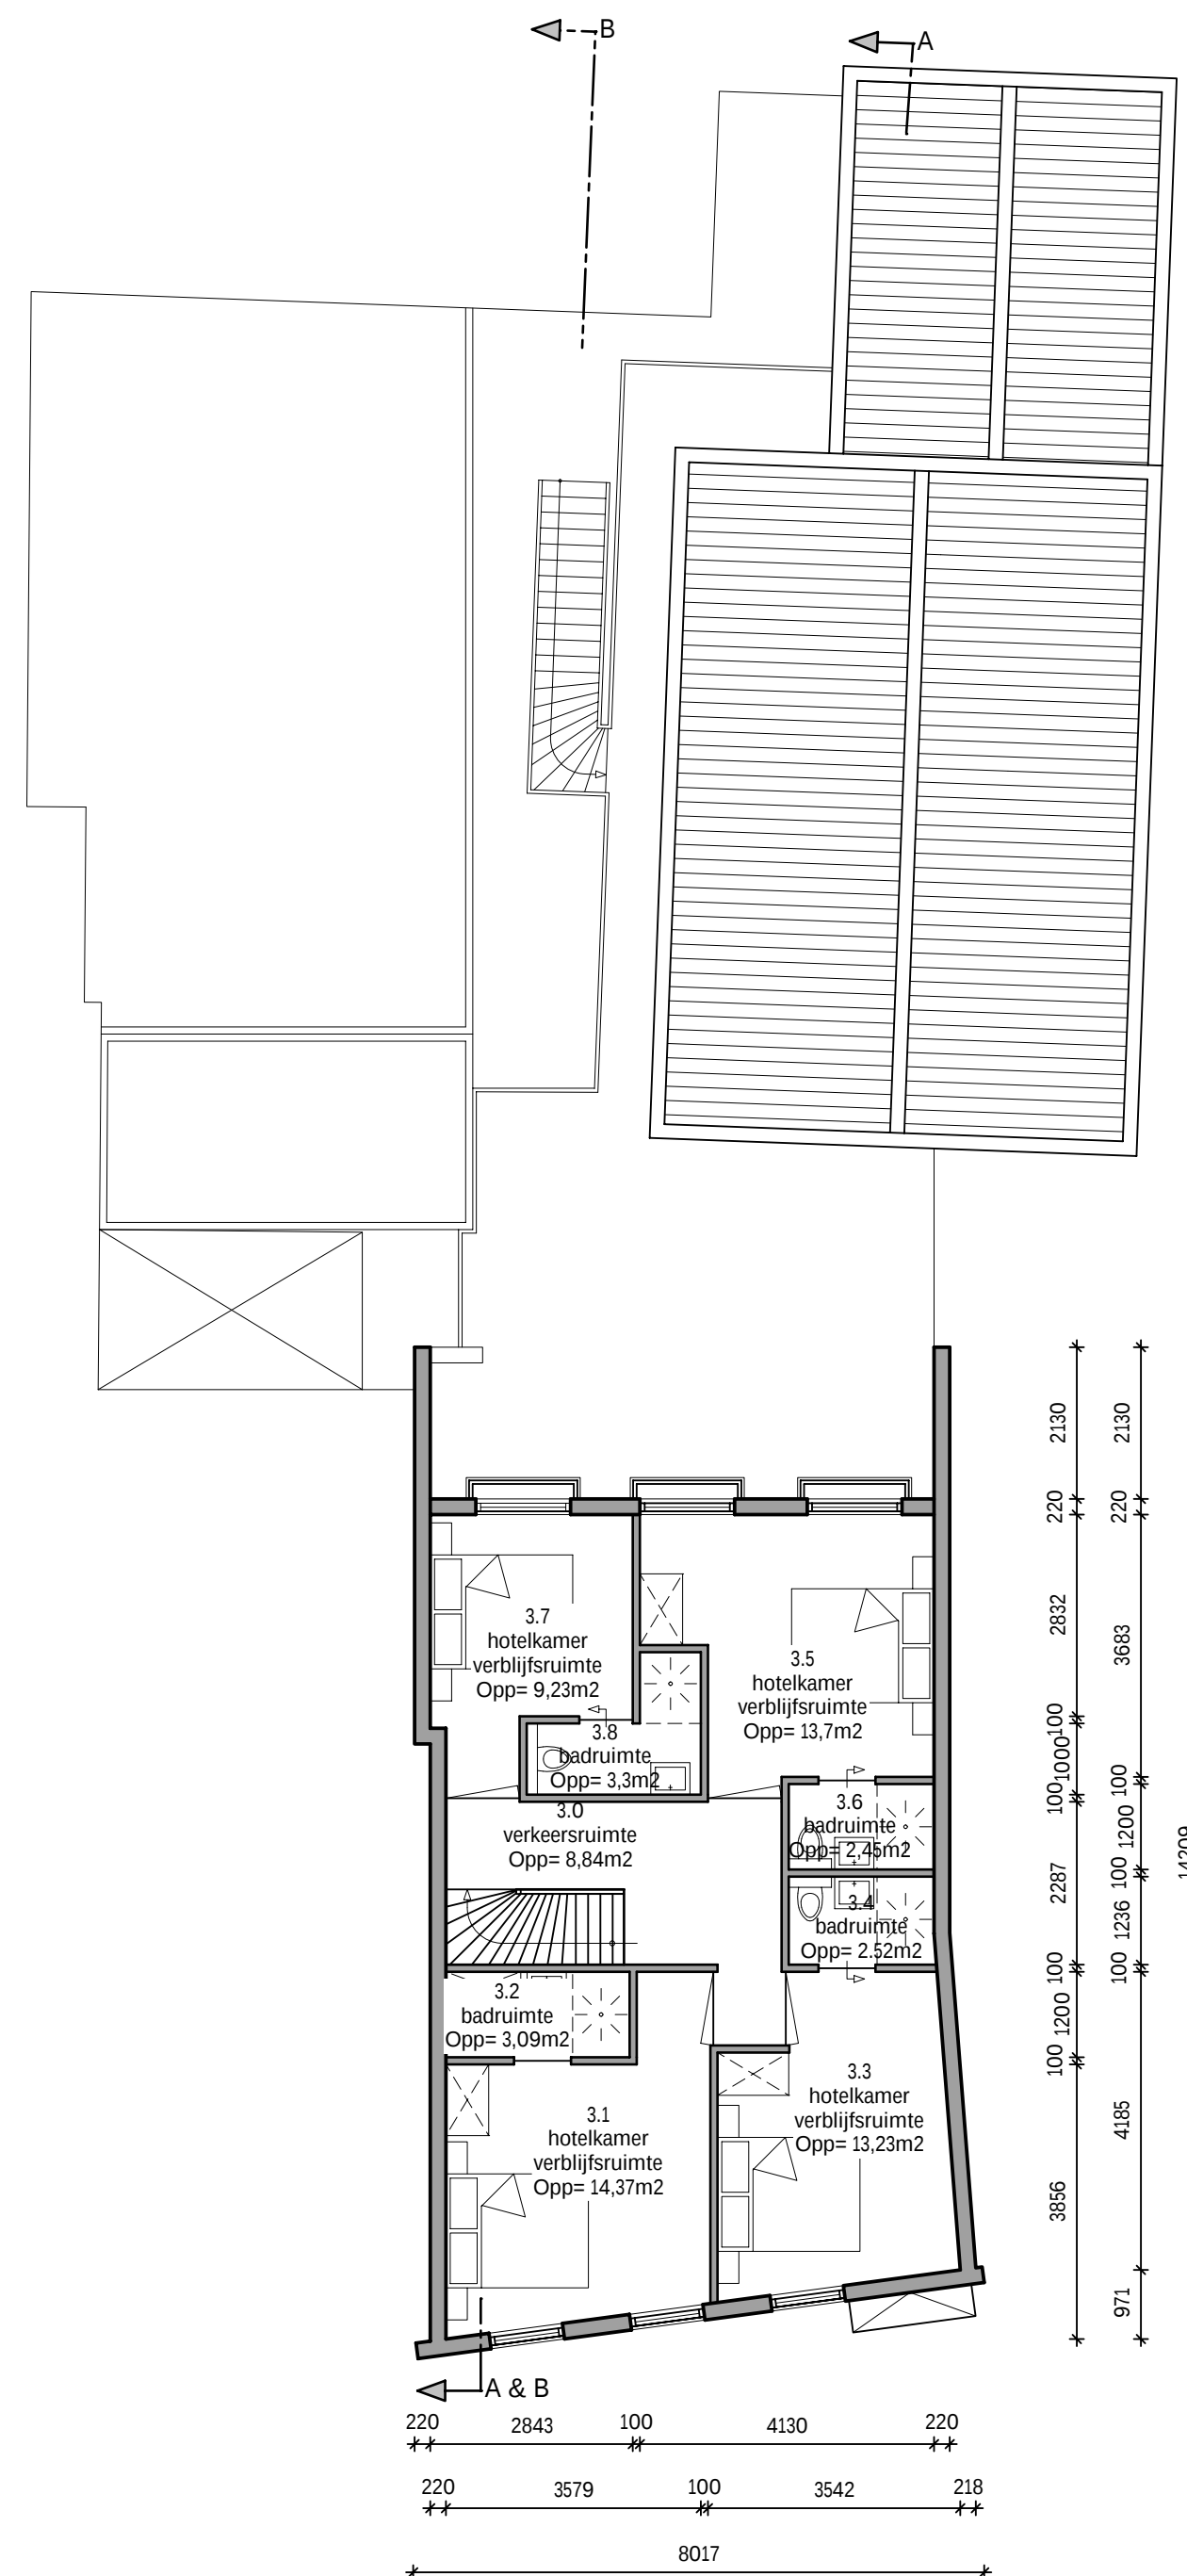

3e verdieping nieuw

ARCHITEKTENBÜRO
J.J. VAN VLIET B.V.

Delftsekaade 31
2266 AJ Leidschendam
t: 070 3271600
f: 070 3175182
info@archipakhuis.nl

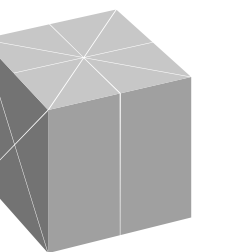

PROJECT:
Renovatie hotel
Spui 275/275a
te Den Haag
OPDRACHTGEVER:
dhr. Heeneman

OMSCHRIJVING:
derde verdieping

schaal:	1:100
datum:	15-06-2010
gewijzigd:	-

WERK: 1987


BLAD: BA103




voorgevel bestaand/nieuw




achtergevel bestaand

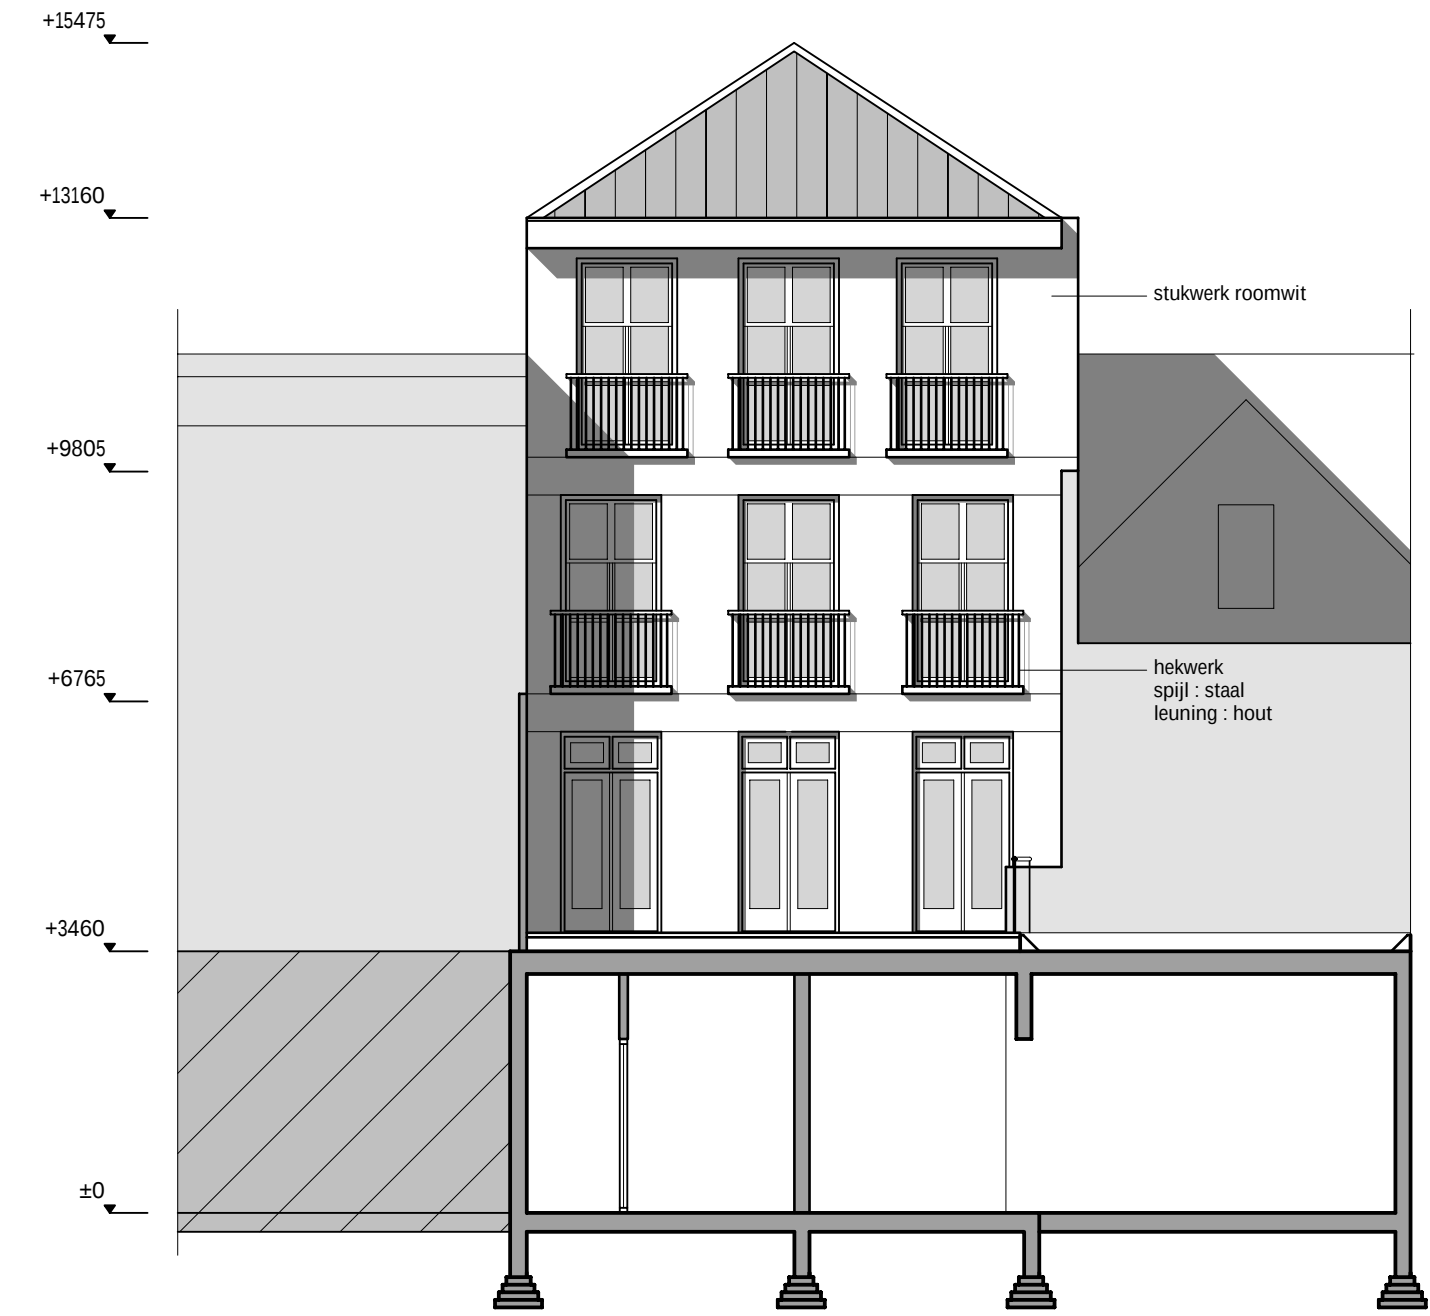


nieuwgevel nieuw

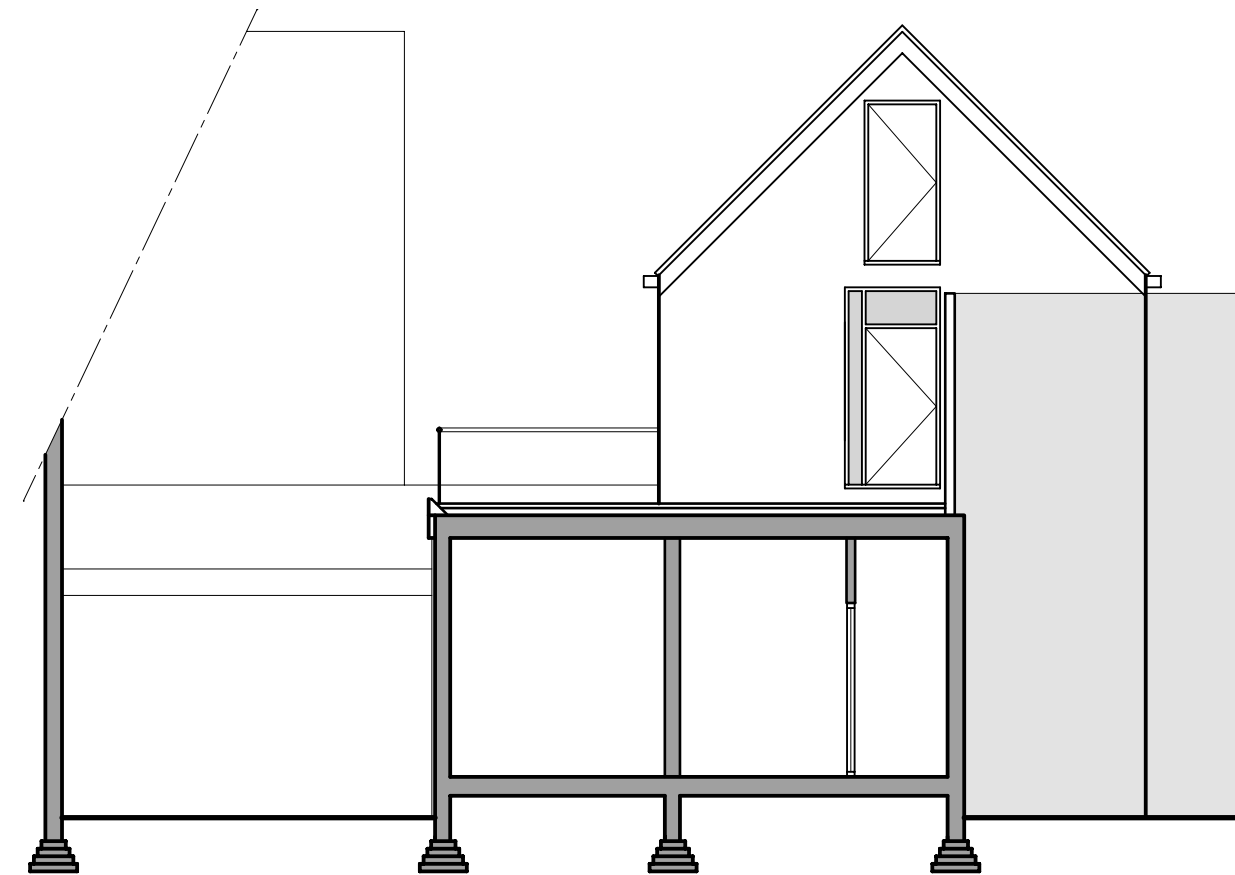


voorgevel achtergebouw bestaand

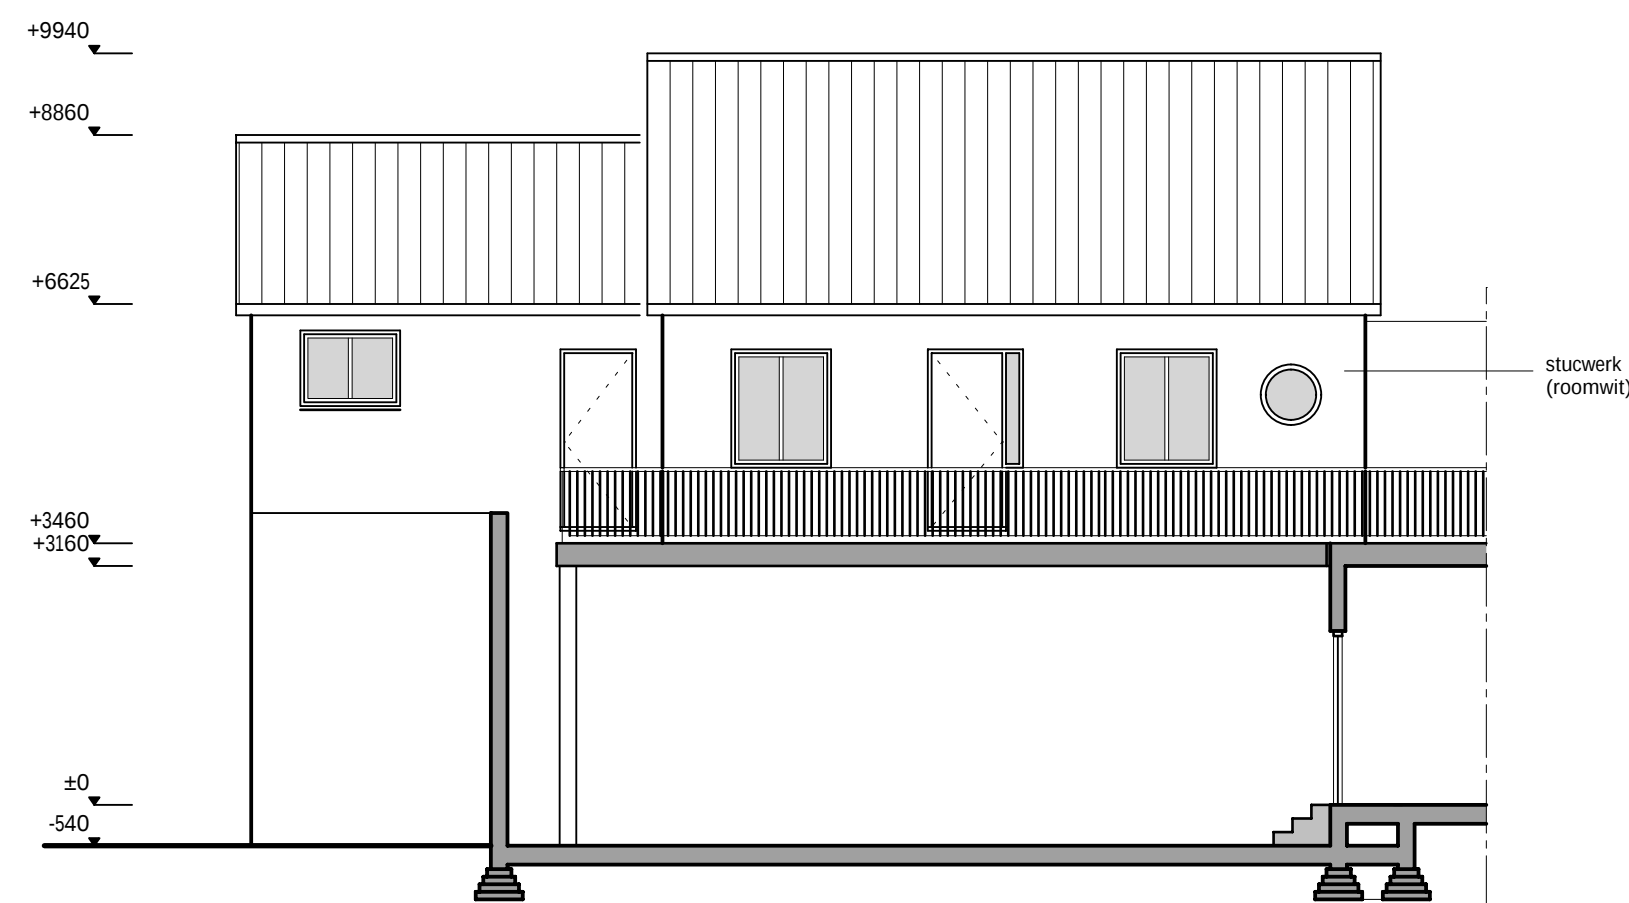

zijgevel achtergebouw bestaand

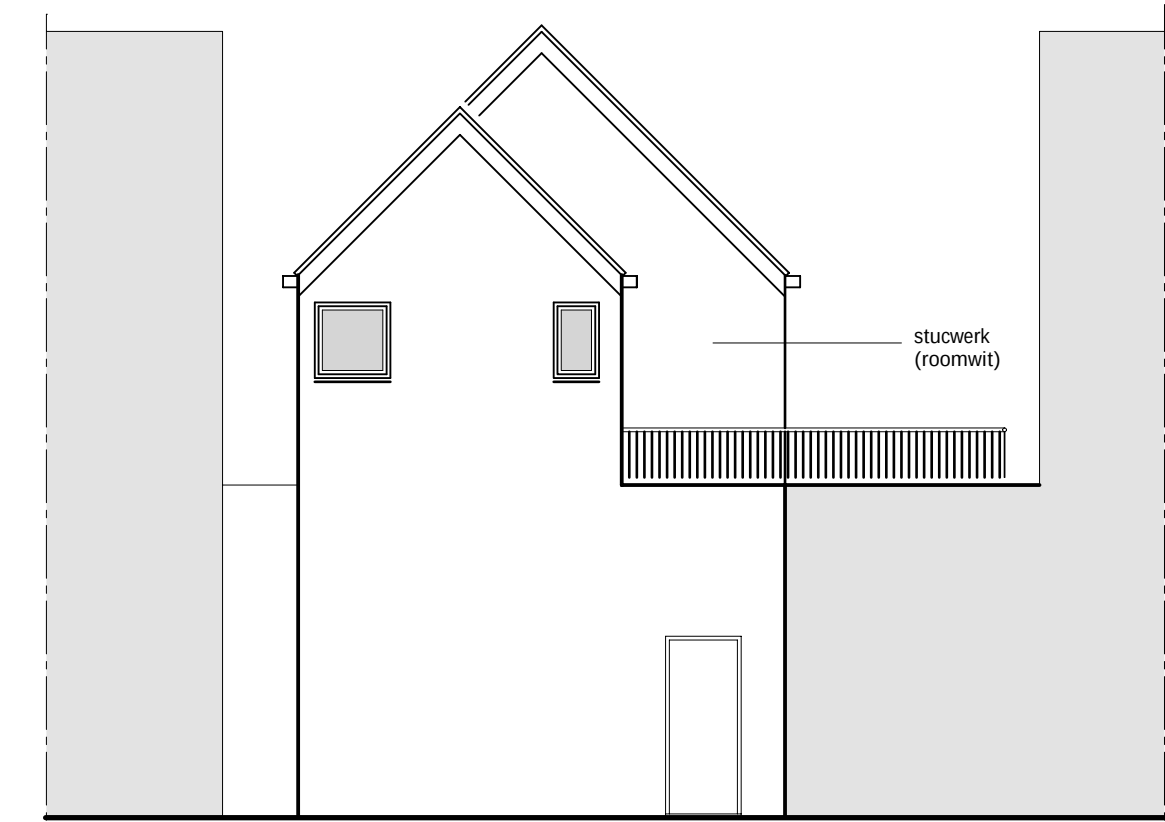


achtergevel achtergebouw bestaand

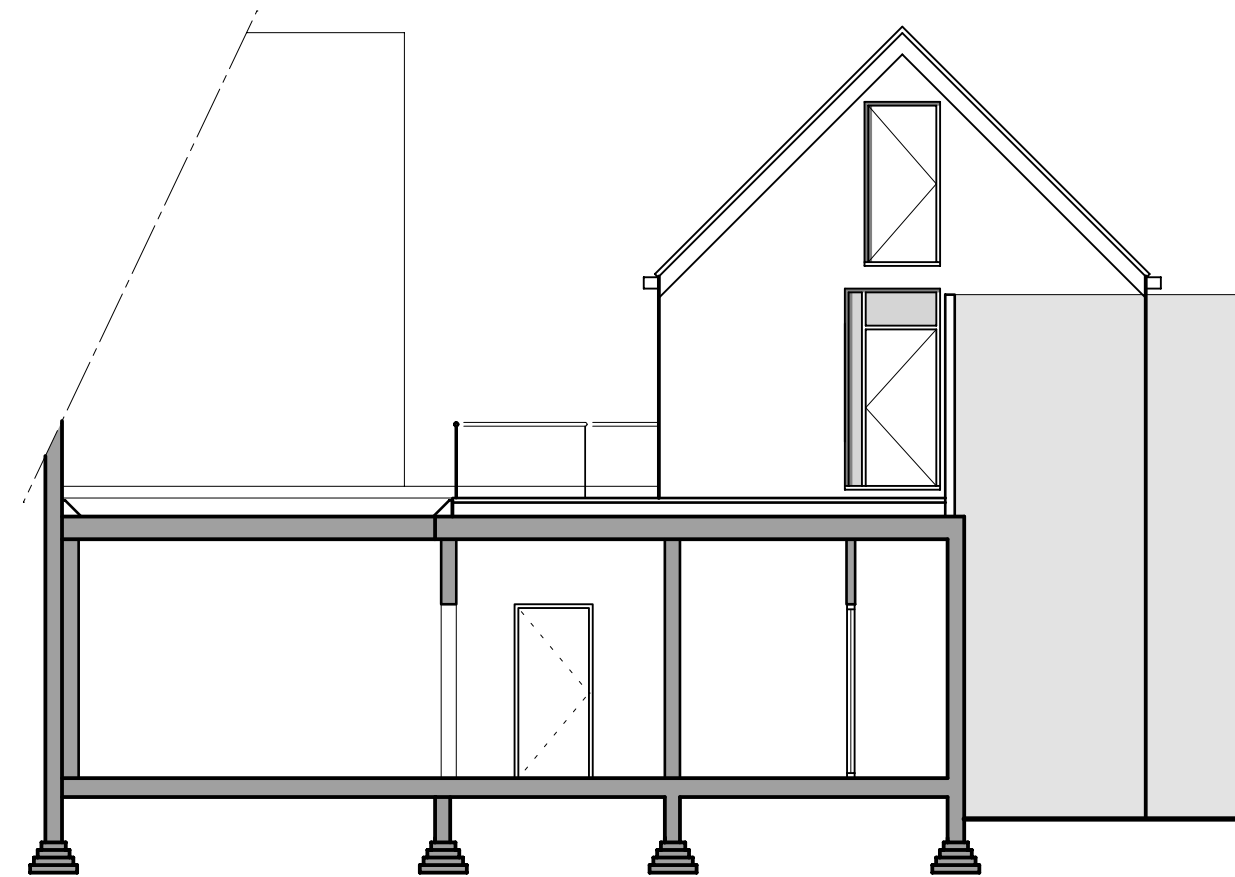

voorgevel achtergebouw nieuw




zijgevel achtergebouw nieuw

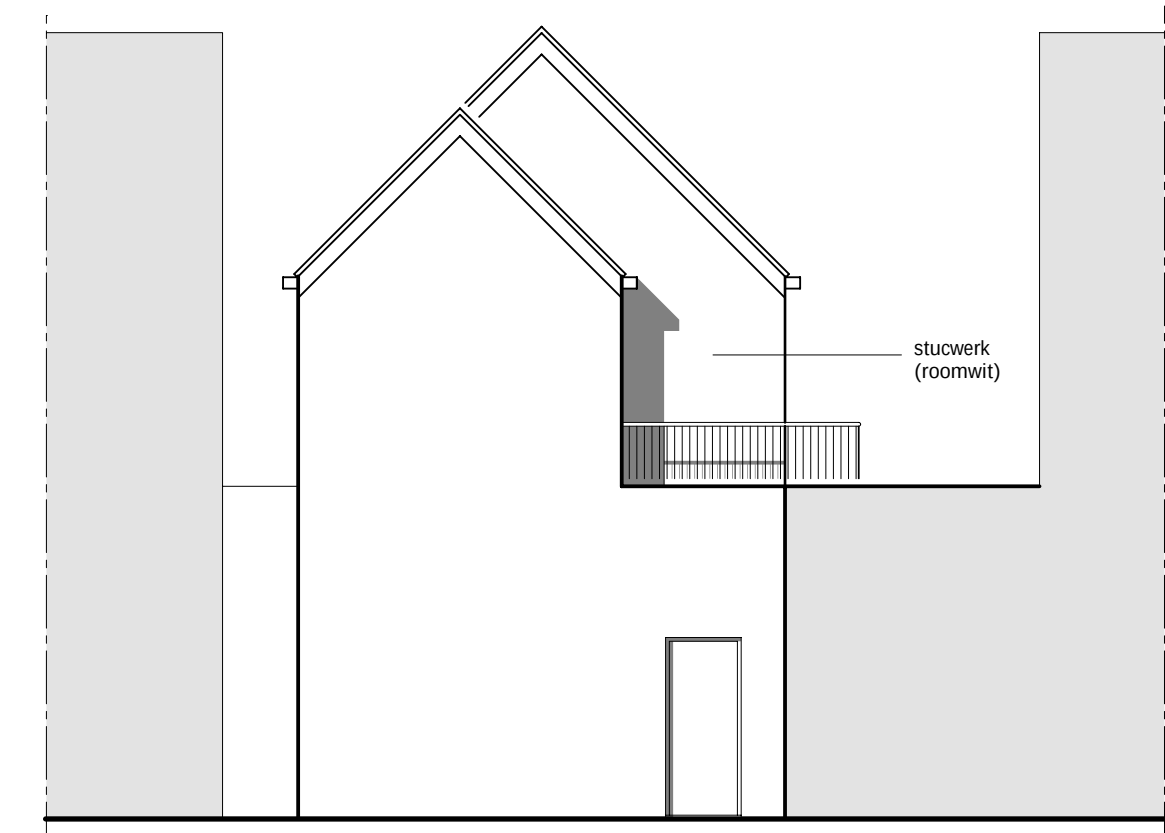

achtergevel achtergebouw nieuw

ARCHITEKTENBURO
J.J. VAN VLIET B.V.
Delftsekade 31
2266 AJ Leidschendam
t: 070 3271600
f: 070 3175182
info@archipakhuis.nl

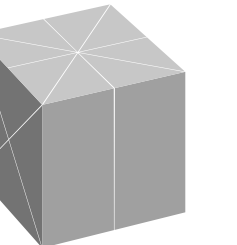

PROJECT: Renovatie hotel Spui 275/275a te Den Haag OPDRACHTGEVER: dhr. Heeneman	schaal: 1:100 datum: 15-06-2010 gewijzigd: 03-08-2010 WERK: 1987
OMSCHRIJVING: gevels bestaand/nieuw	BLAD: BA200


+15475
+12975
+12625

+9875
+9525

+6775
+6425

+3675
+3325

±0
-100

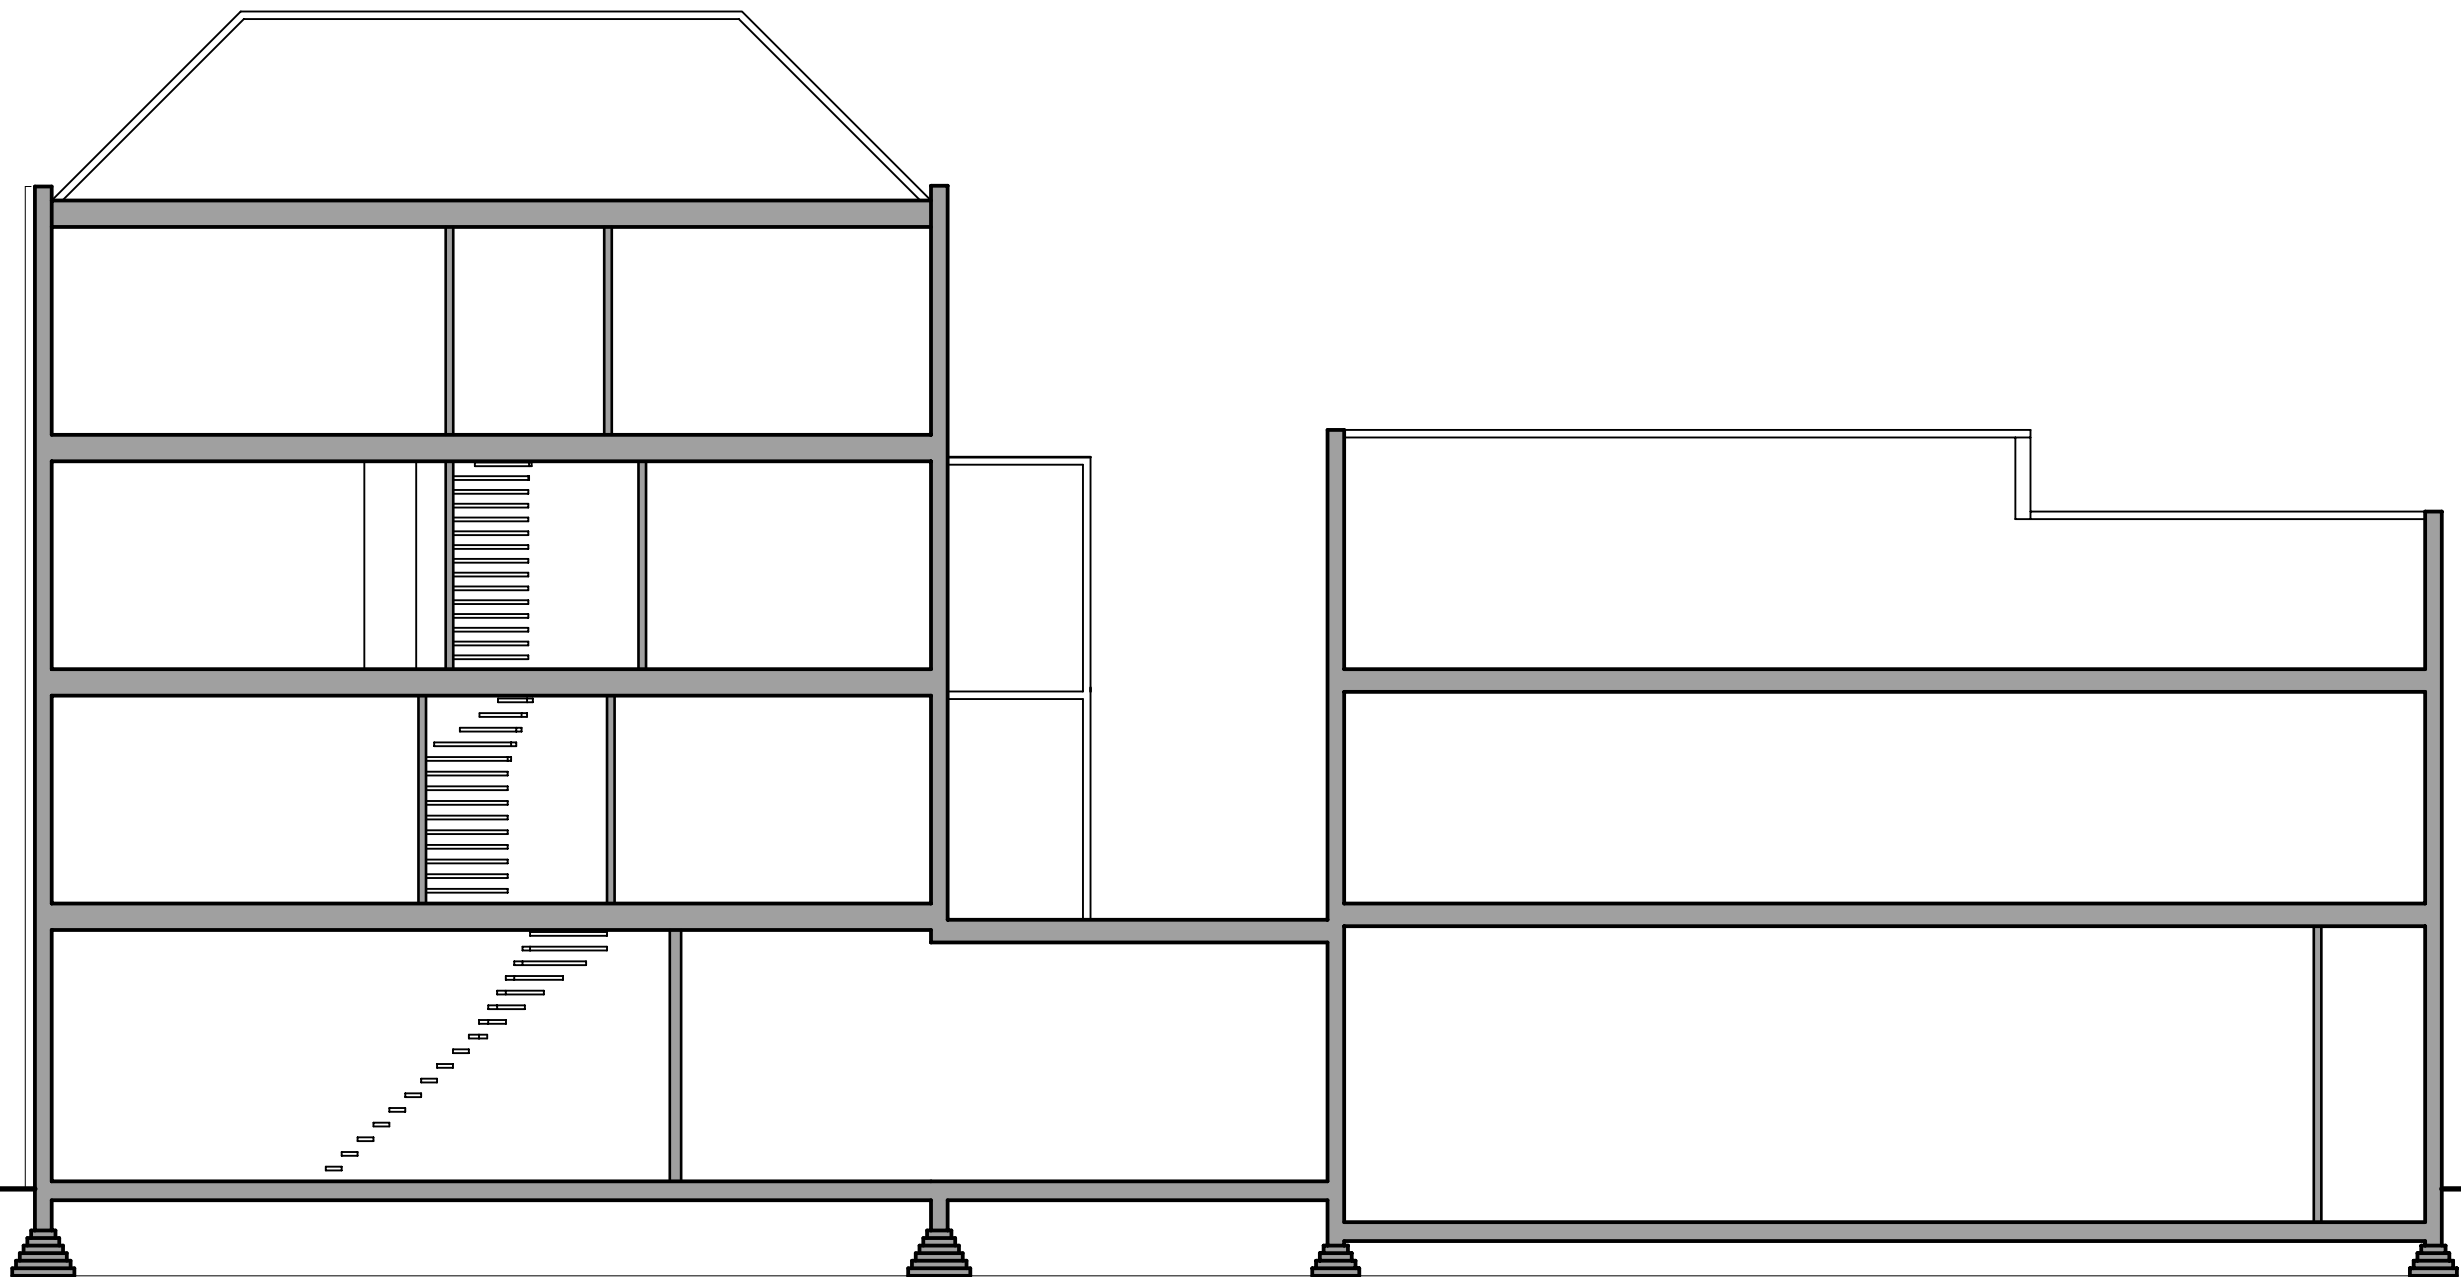

+8860

+6775
+6475

+3675
+3375

-540

doorsnede A bestaand


+15475
+12975
+12625

+9875
+9525

+6775
+6425

+3675
+3325

±0
-100

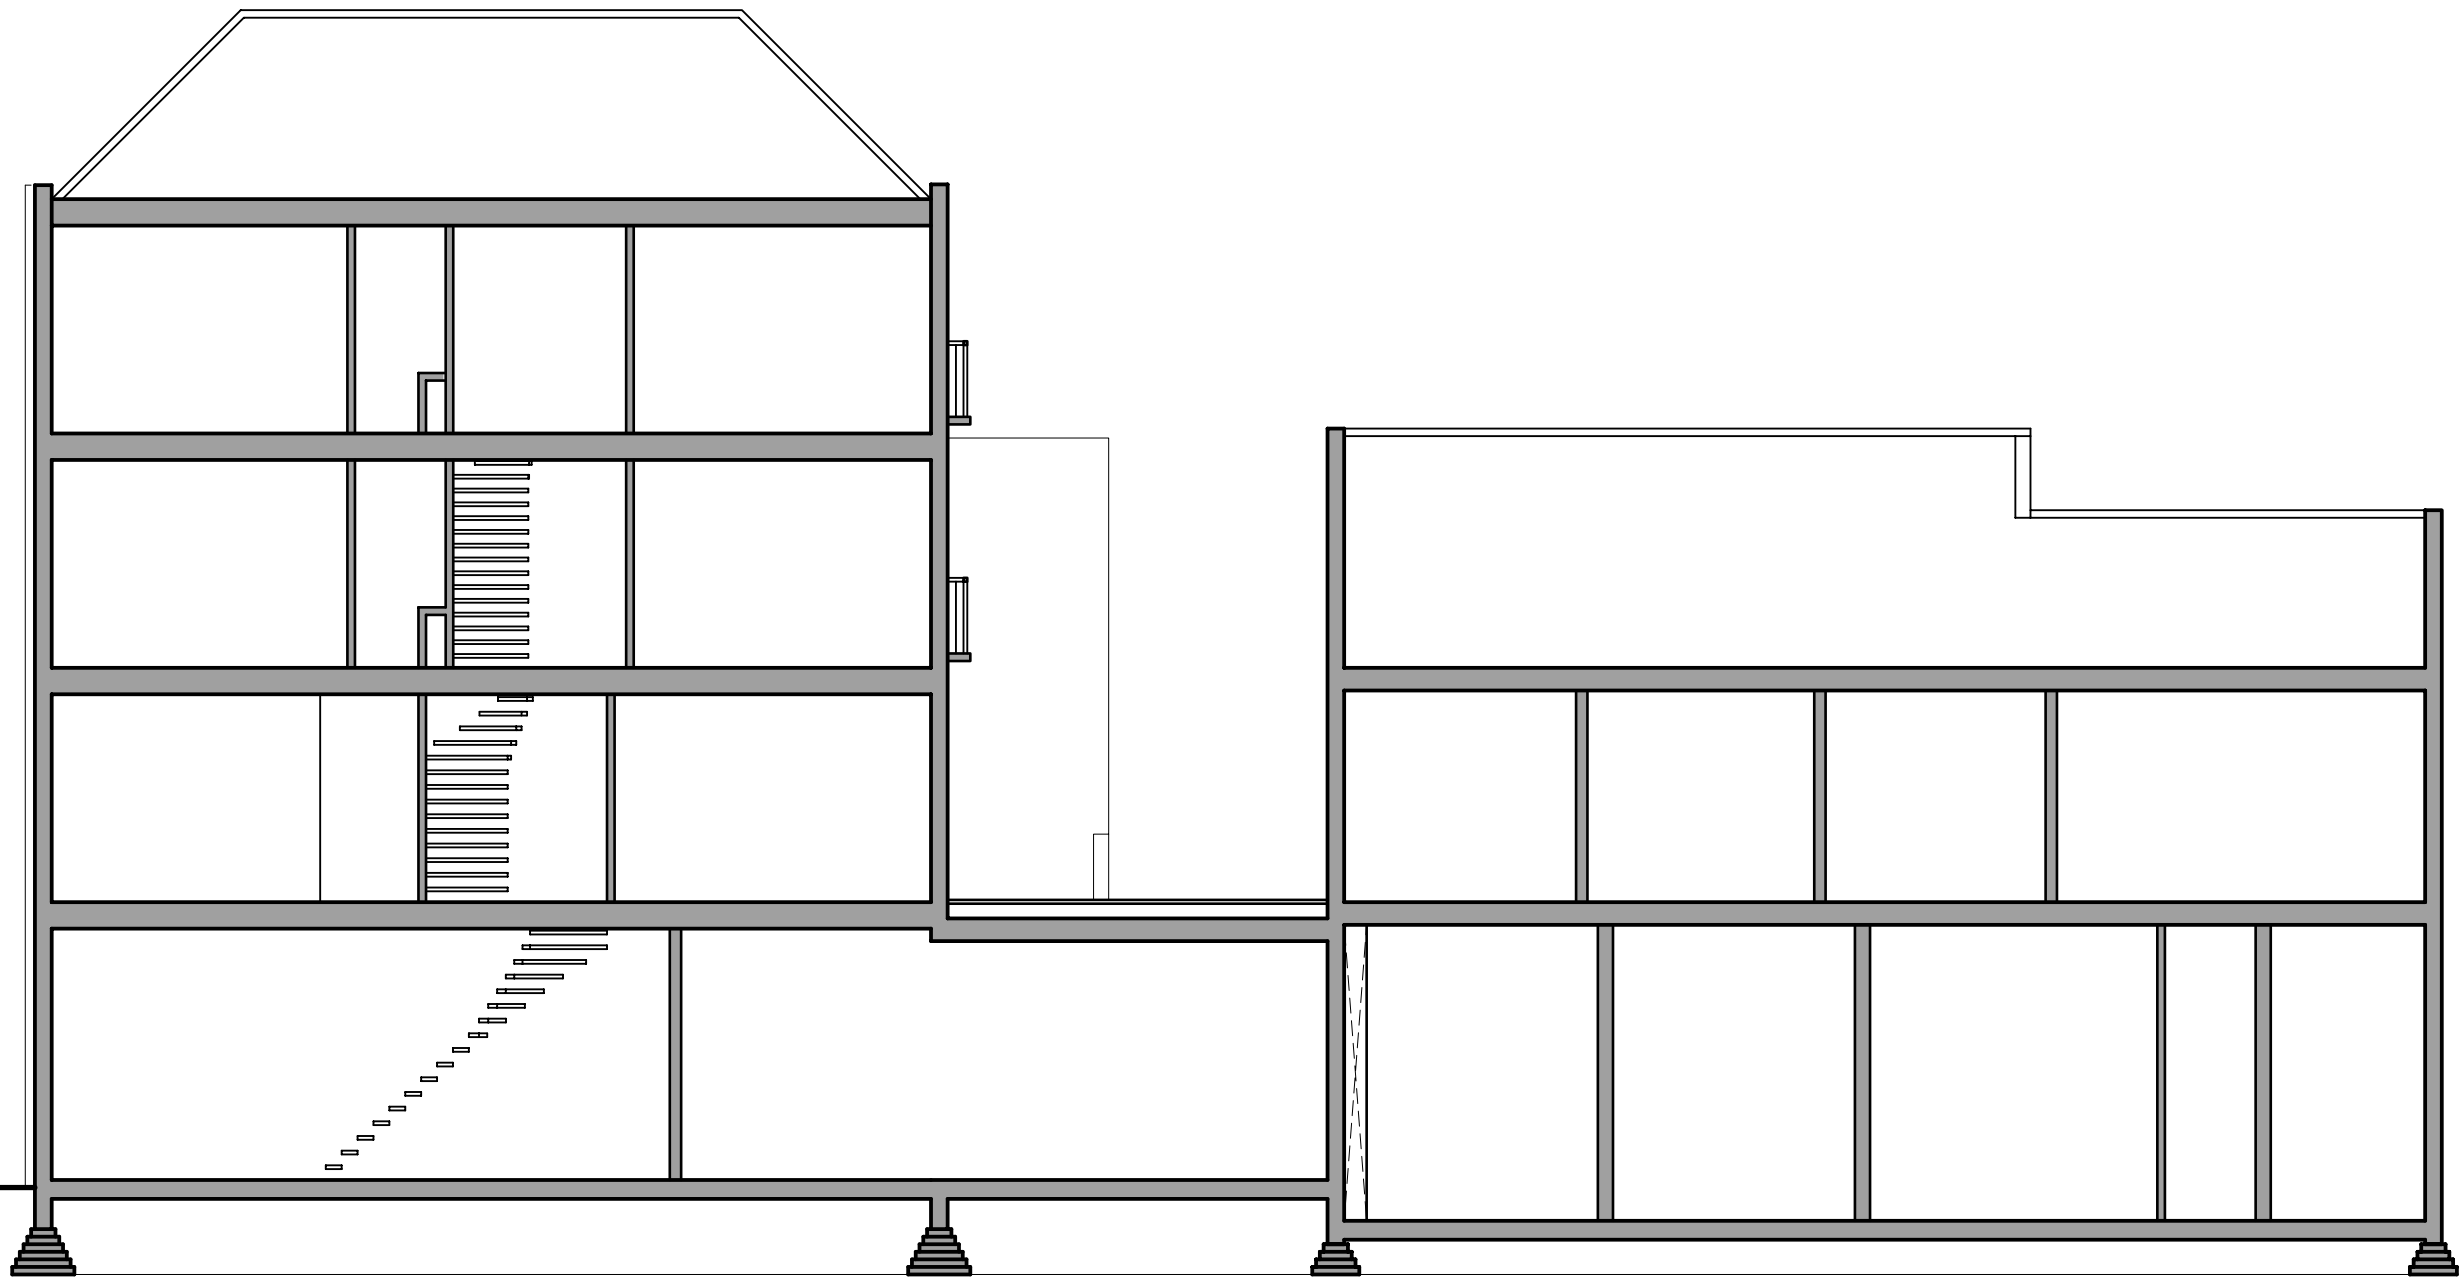

+9940
+8860

+6775
+6475


+3675
+3375

-540

doorsnede A nieuw

ARCHITEKTENBURO
J.J. VAN VLIET B.V.

Delftsekade 31
2266 AJ Leidschendam
t: 070 3271600
f: 070 3175182
info@archipakhuis.nl

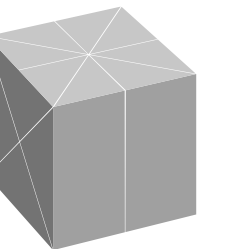




PROJECT:
Renovatie hotel
Spui 275/275a
te Den Haag
OPDRACHTGEVER:
dhr. Heeneman

schaal: 1:100
datum: 15-06-2010
gewijzigd: -

WERK: 1987


OMSCHRIJVING:
doorsnede A

BLAD: BA300

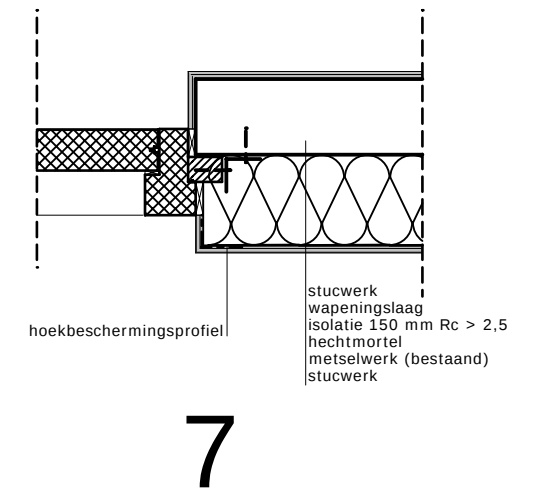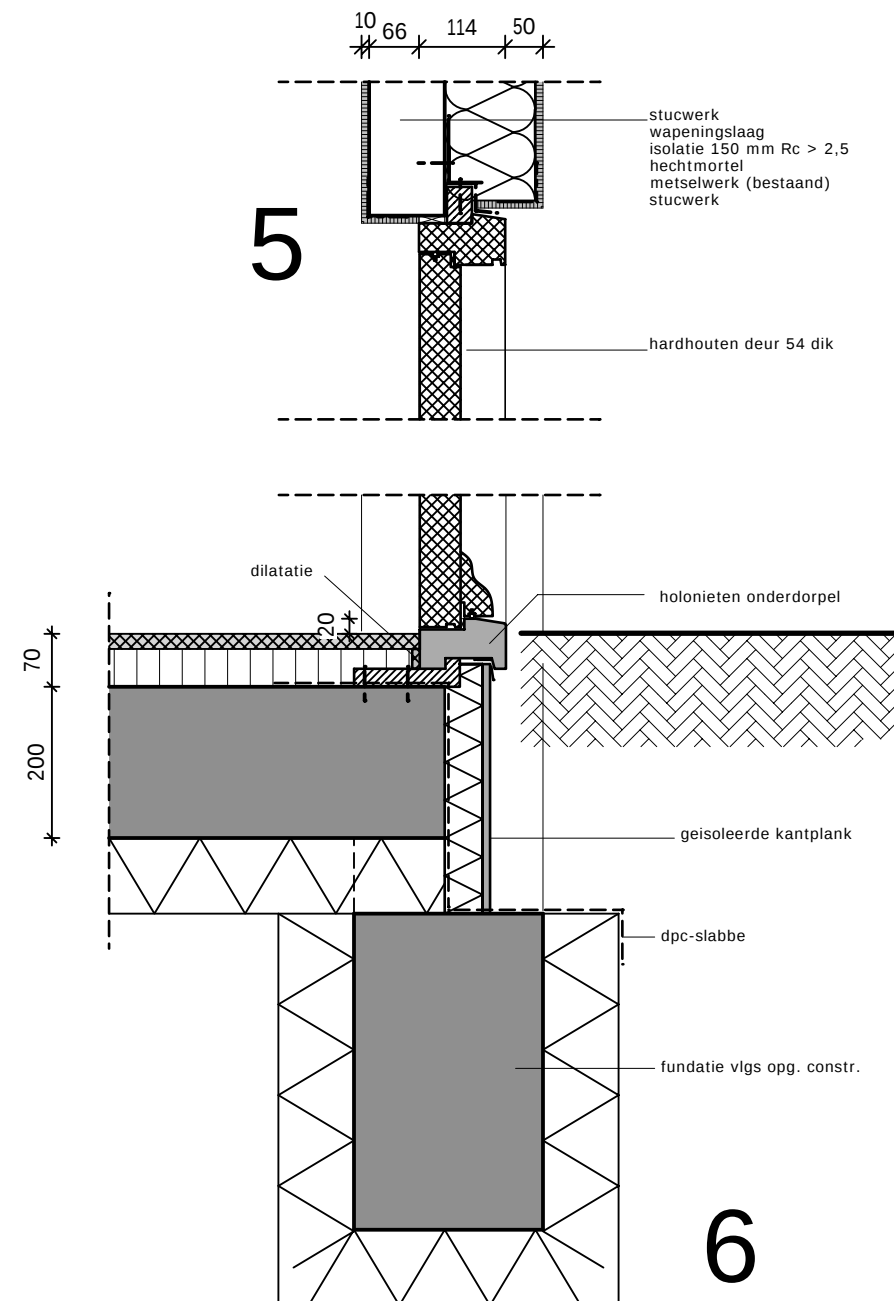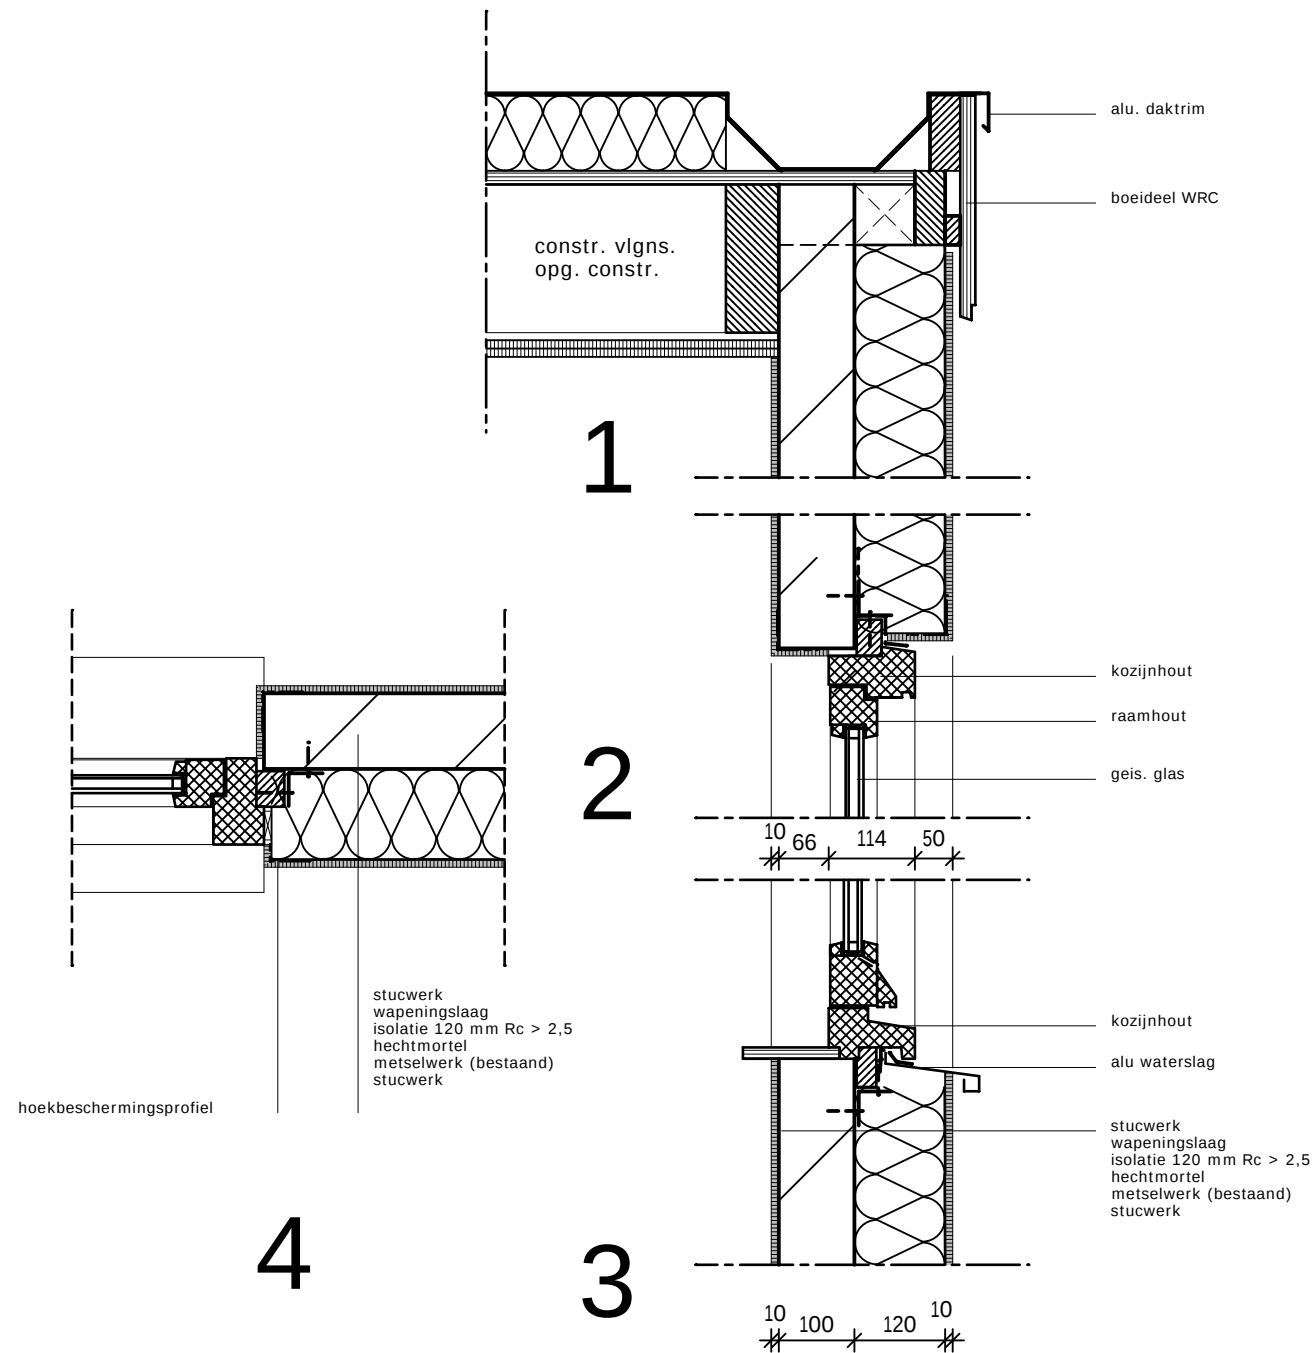

ARCHITEKTENBURO
J.J. VAN VLIET B.V.

Delftsekade 31
2266 AJ Leidschendam
t: 070 3271600
f: 070 3175182
info@archipakhuis.nl

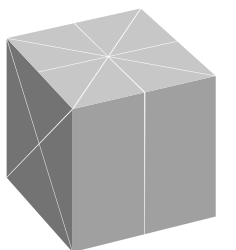


PROJECT:
Renovatie hotel
Spui 275/275a
te Den Haag
OPDRACHTGEVER:
dhr. Heeneman

OMSCHRIJVING:
details 1 t/m 7

schaal: 1:10
datum: 15-06-2010
gewijzigd: 03-08-2010


WERK: **1987**

BLAD: **BA400**

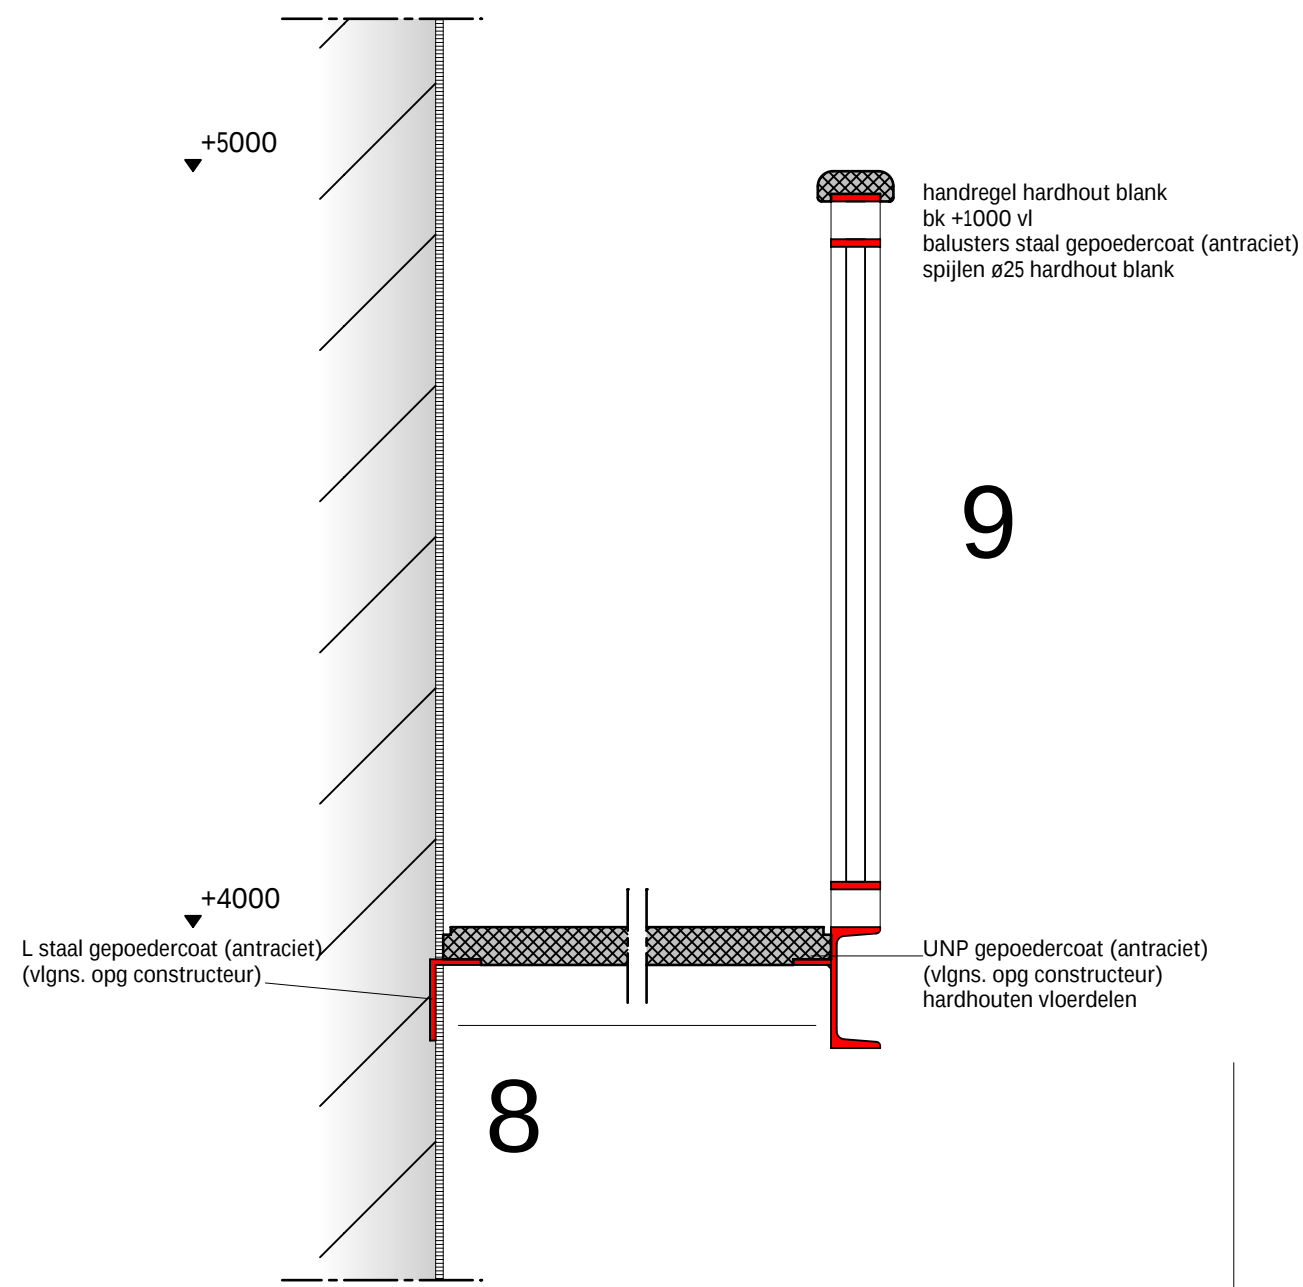


9

8

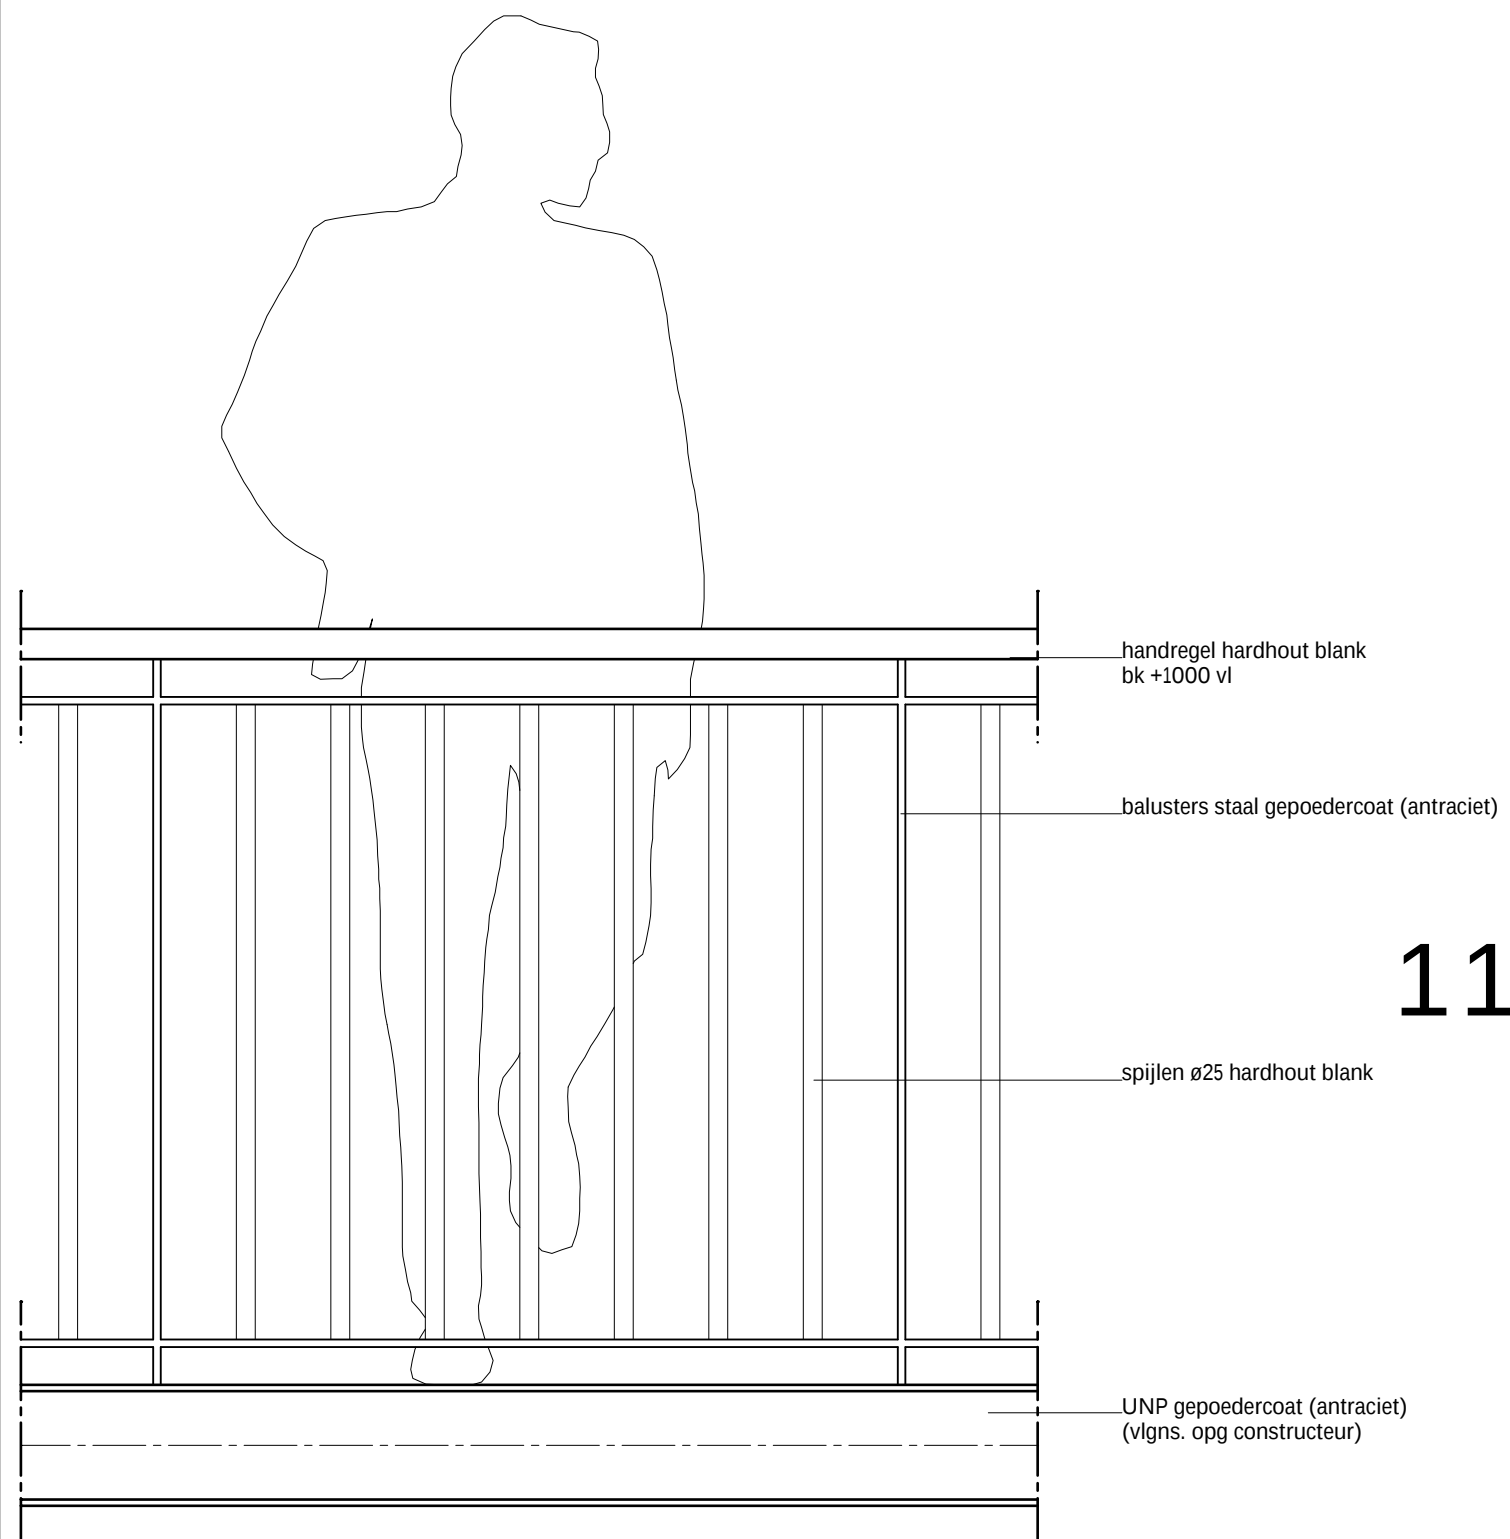


11

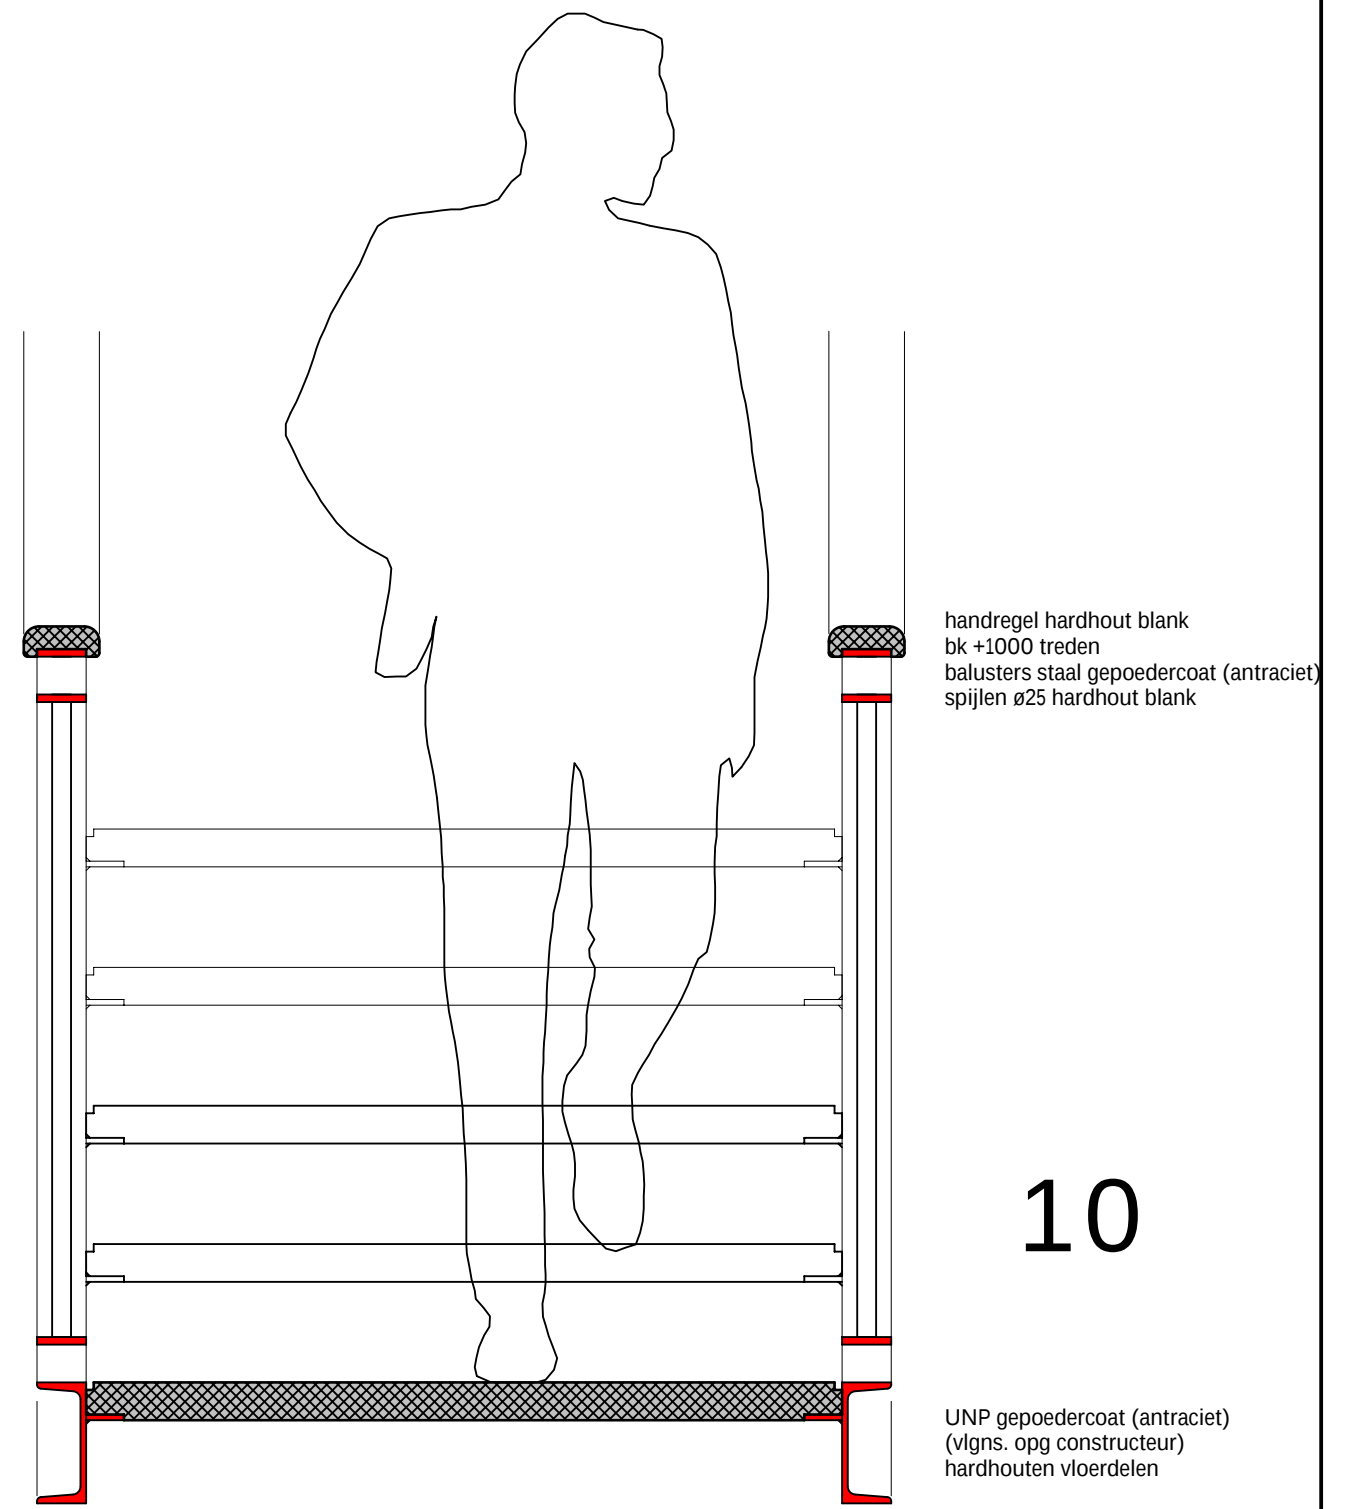

10

ARCHITEKTENBURO
J.J. VAN VLIET B.V.

Delftsekade 31
2266 AJ Leidschendam
t: 070 3271600
f: 070 3175182
info@archipakhuis.nl

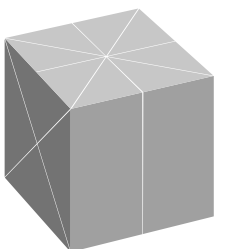


PROJECT:
Renovatie hotel
Spui 275/275a
te Den Haag
OPDRACHTGEVER:
dhr. Heeneman

OMSCHRIJVING:
details 8 t/m 11


schaal: 1:10
datum: 03-08-2010
gewijzigd: -

WERK: 1987

BLAD: BA401

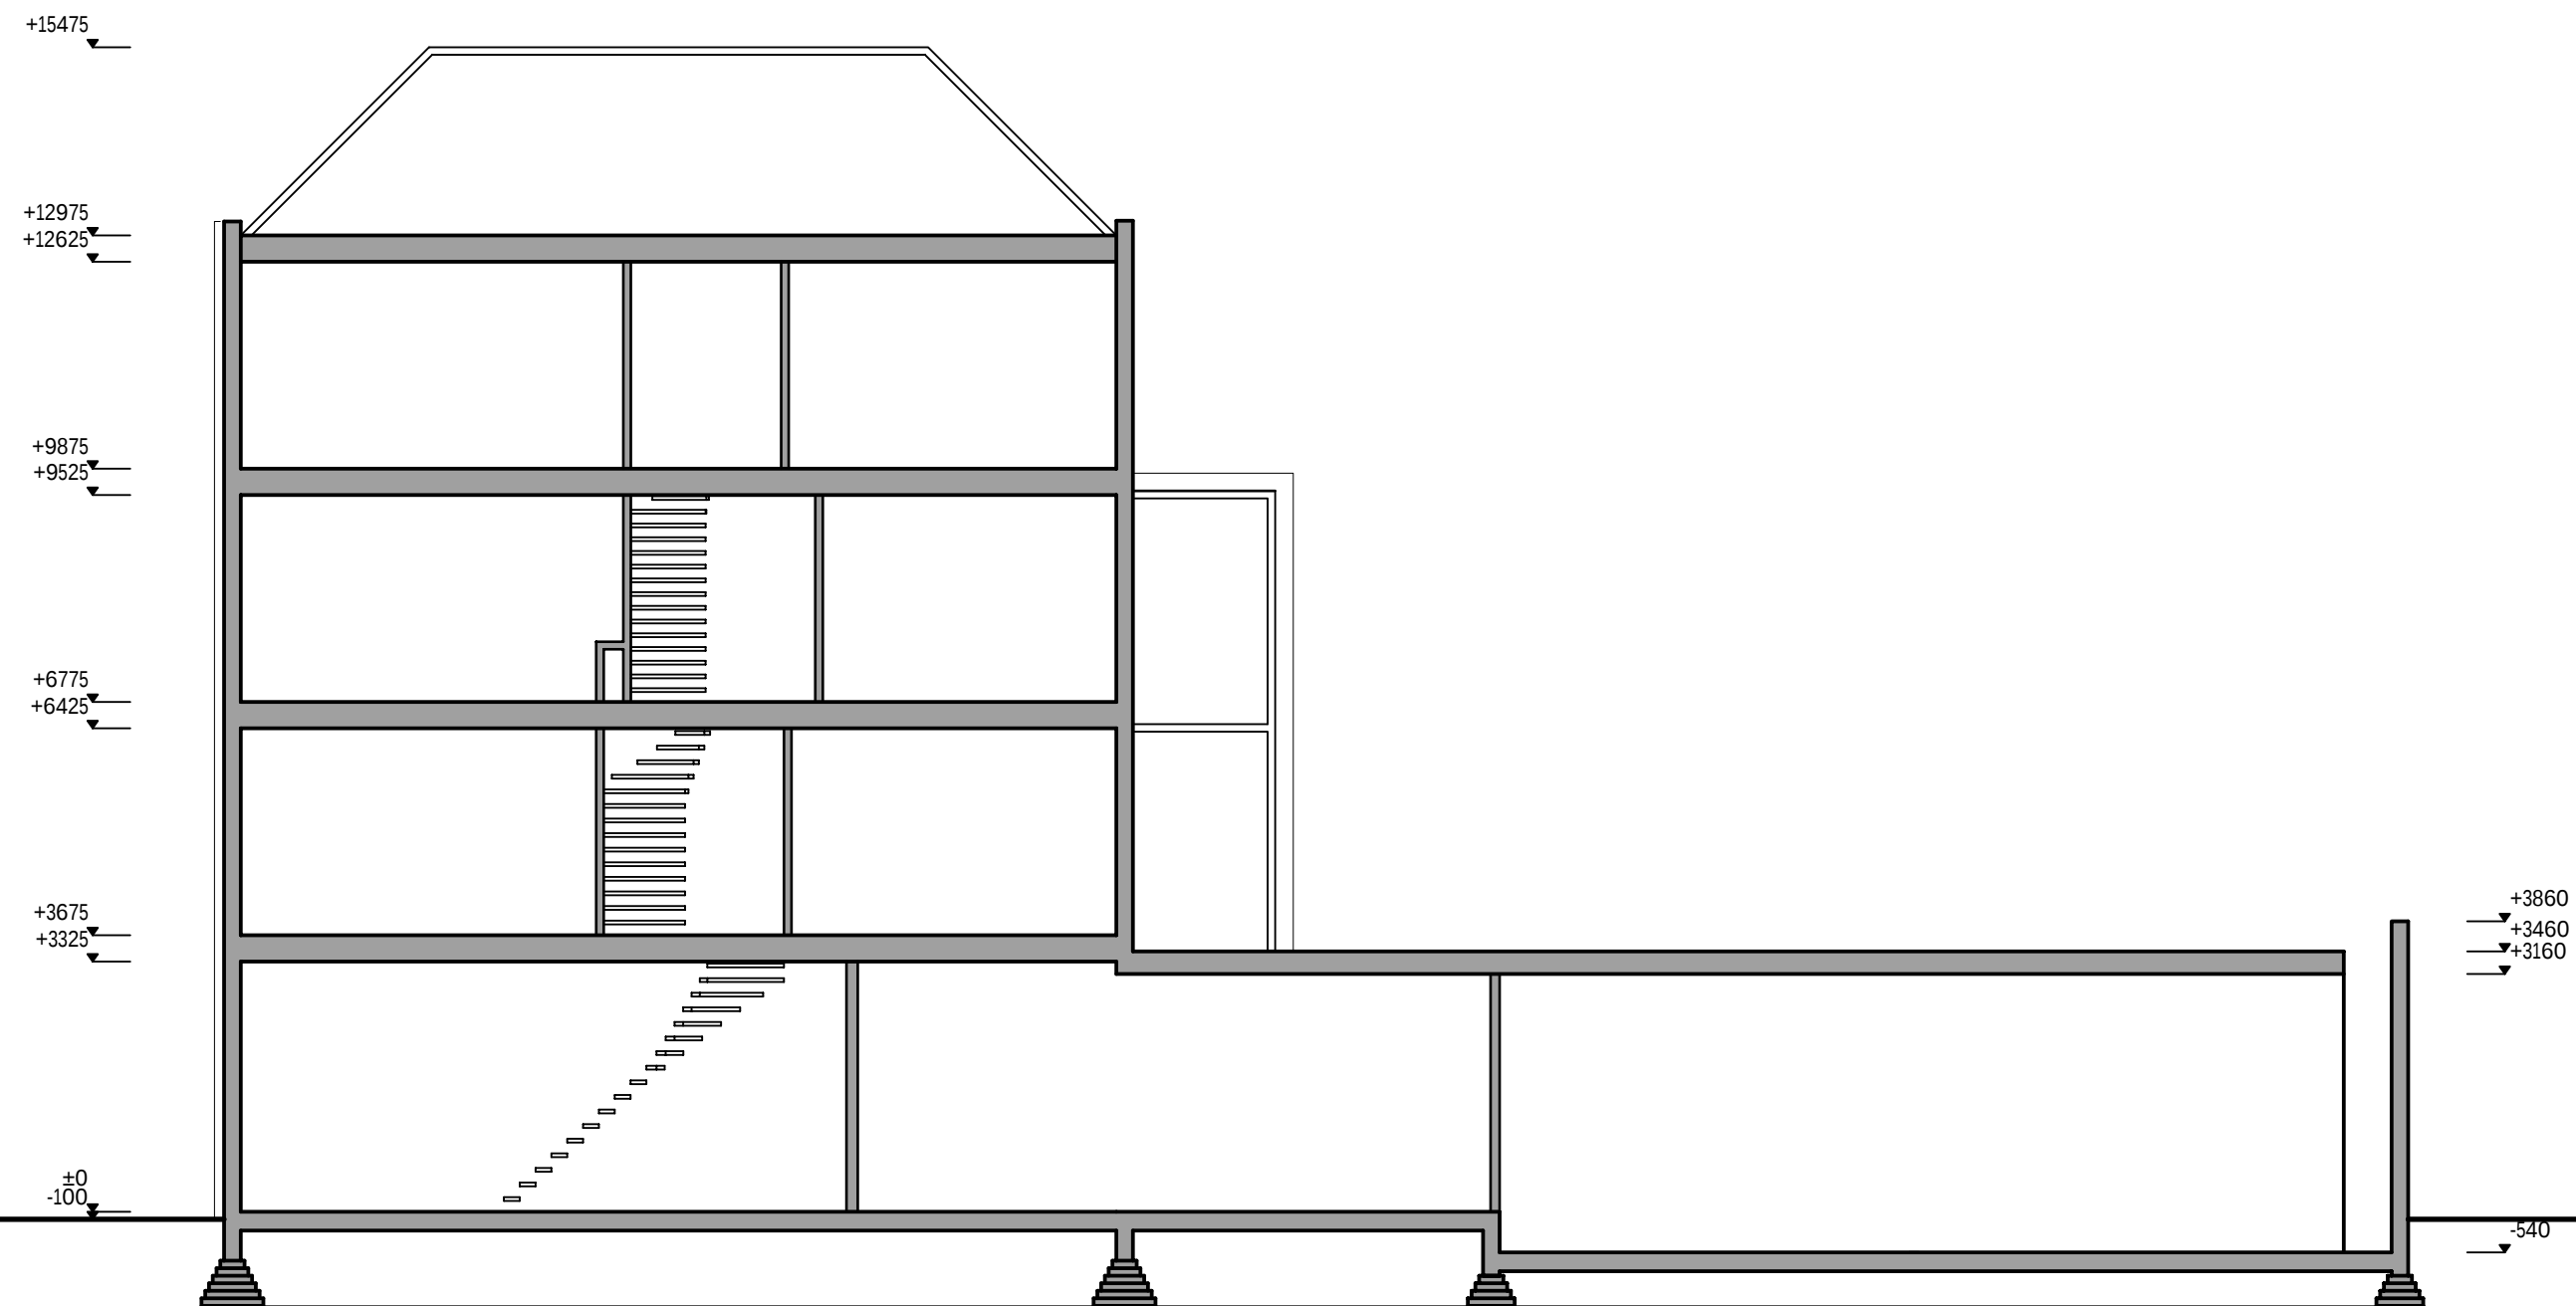


doorsnede B bestaand

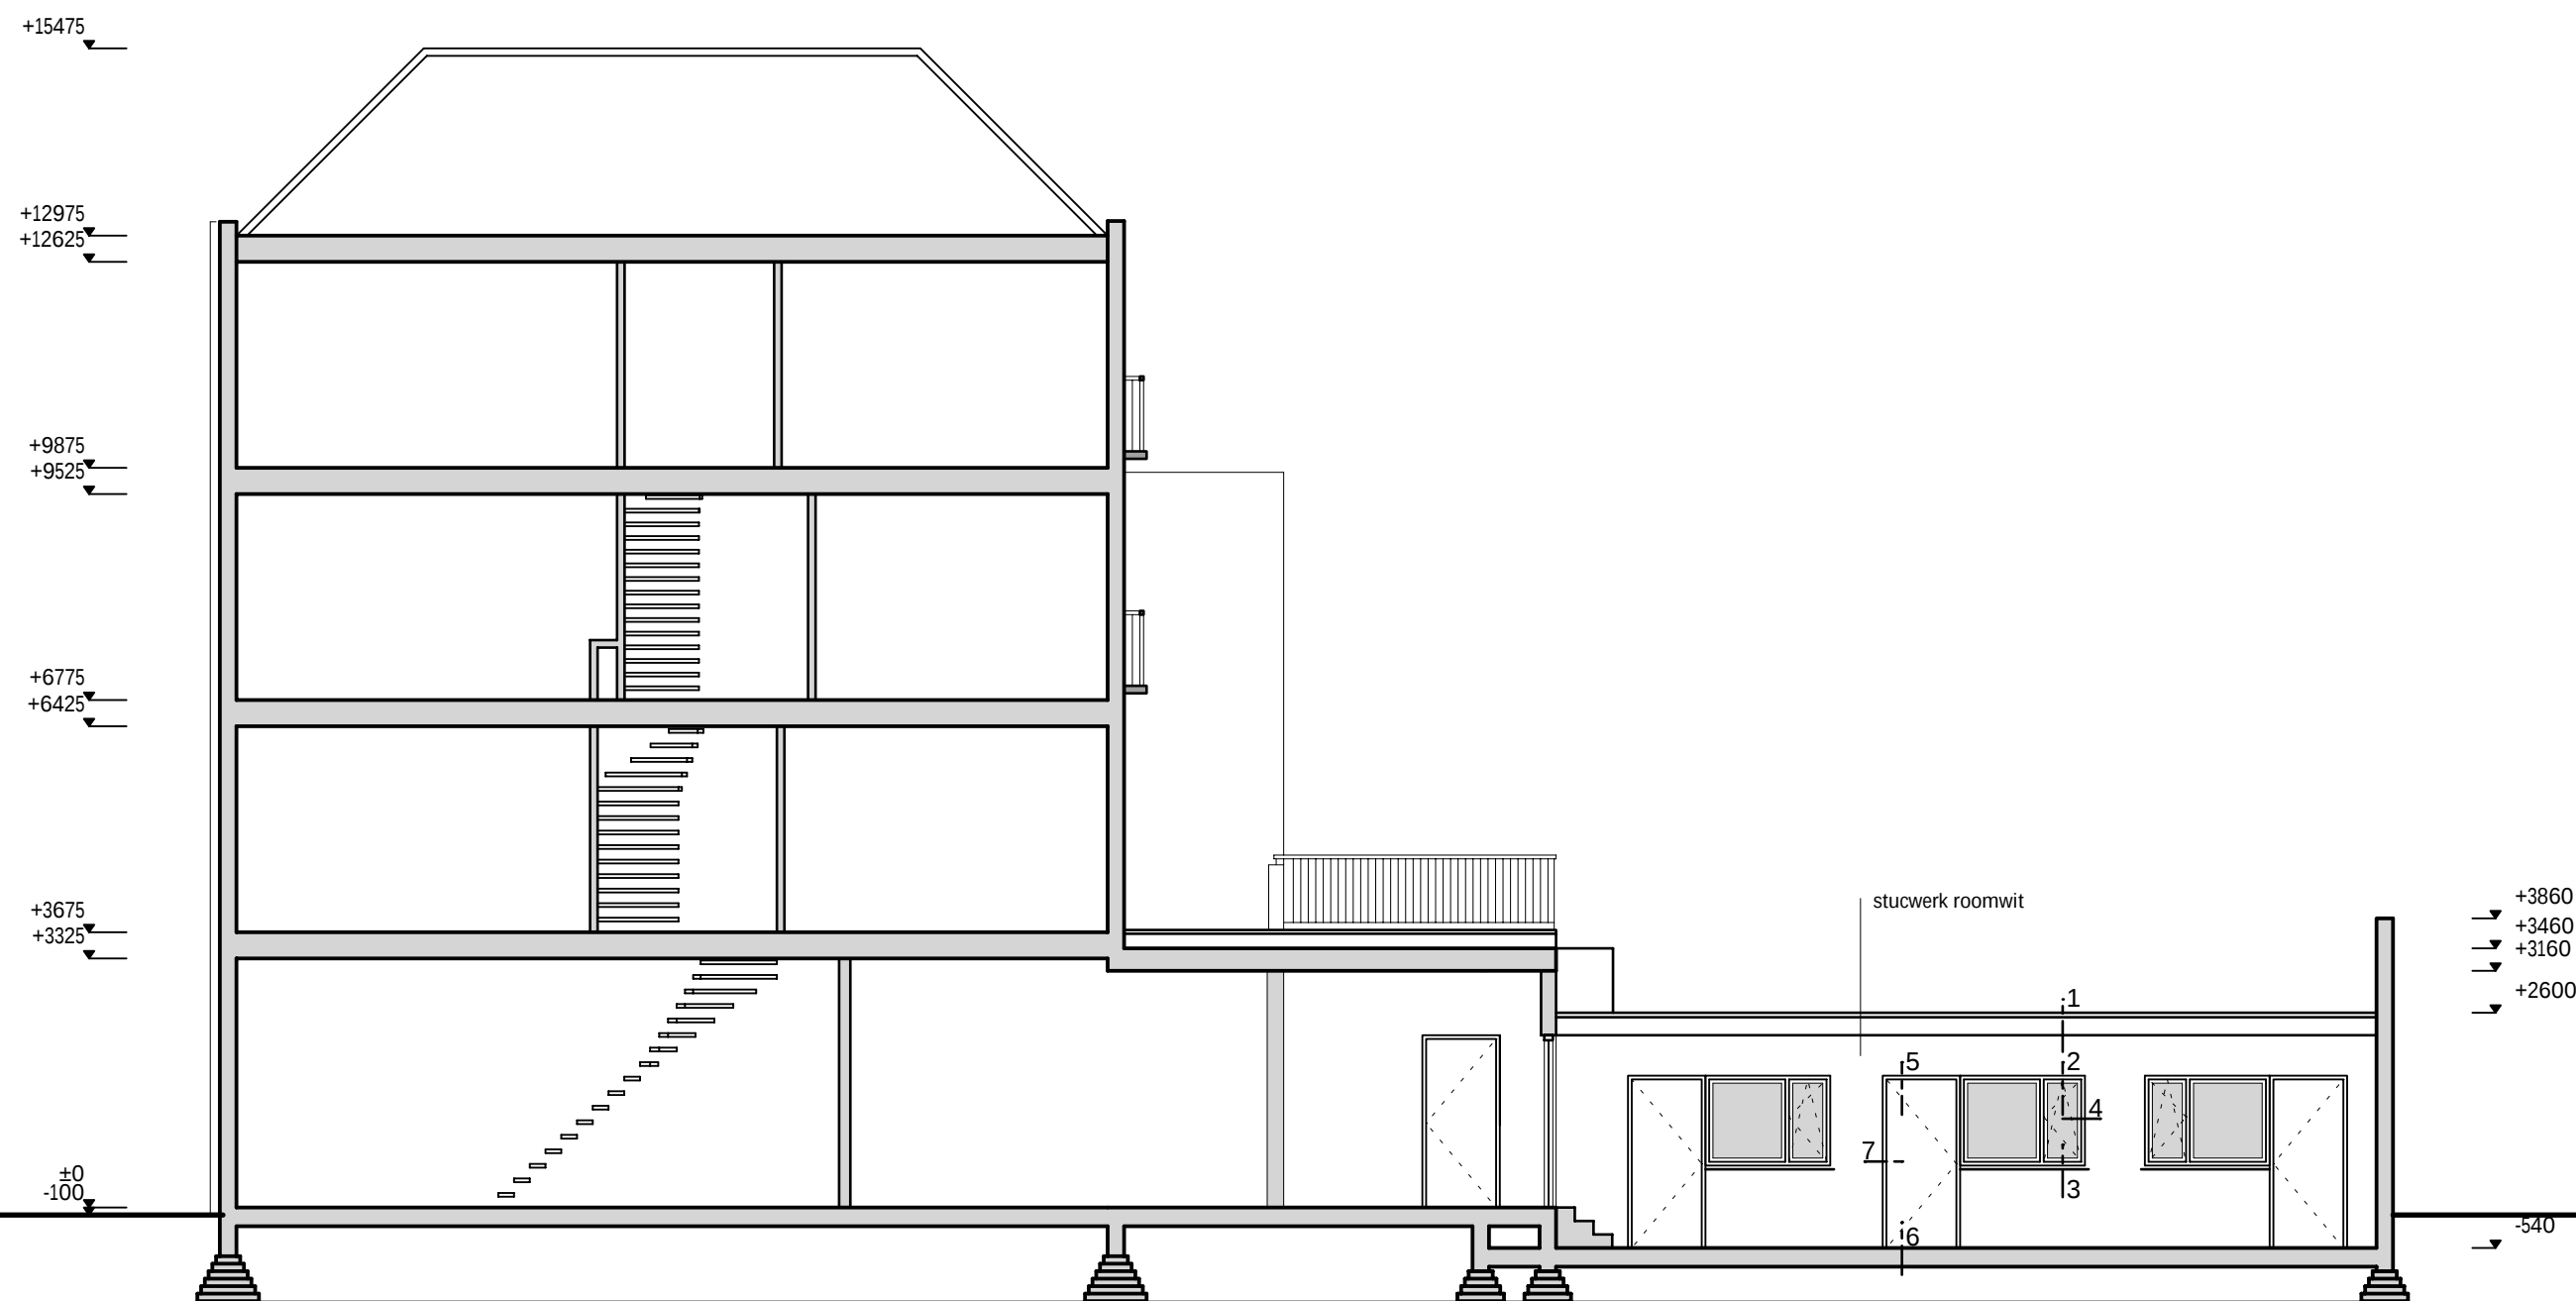

doorsnede B nieuw

ARCHITEKTENBURO
J.J. VAN VLIET B.V.

Delftsekade 31
2266 AJ Leidschendam
t: 070 3271600
f: 070 3175182
info@archipakhuis.nl

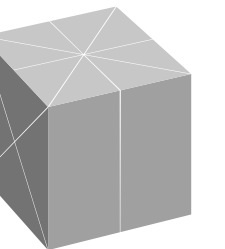

PROJECT:
Renovatie hotel
Spui 275/275a
te Den Haag
OPDRACHTGEVER:
dhr. Heeneman

OMSCHRIJVING:
doorsnede B

schaal: 1:100
datum: 15-06-2010
gewijzigd: 03-08-2010

WERK: 1987

BLAD: BA301



ARCHITEKTENBURO
J.J. VAN VLIET B.V.

Delftsekade 31
2266 AJ Leidschendam
t: 070 3271600
f: 070 3175182
info@archipakhuis.nl



PROJECT:
Renovatie hotel
Spui 275/275a
te Den Haag
OPDRACHTGEVER:
dhr. Heeneman

OMSCHRIJVING:
Fotoblad

schaal: -
datum: 15-06-2010
gewijzigd: -

WERK: 1987

BLAD: BA002



**ARCHITECTENBURO
J.J. VAN VLIET B.V.**
 Delftsekade 31
 2266 AJ Leidschendam
 t: 070 3271600
 f: 070 3175182
 info@archipakhuis.nl



PROJECT:
 Renovatie hotel
 Spui 275/275a
 te Den Haag
OPDRACHTGEVER:
 dhr. Heeneman
OMSCHRIJVING:
 Fotoblad

schaal:
datum: 15-06-2010
gewijzigd:
WERK: 1987

BLAD: BA003



ARCHITEKTENBURO
J.J. VAN VLIET B.V.

Delftsekade 31
2266 AJ Leidschendam
t: 070 3271600
f: 070 3175182
info@archipakhuis.nl





PROJECT:
Renovatie hotel
Spui 275/275a
te Den Haag
OPDRACHTGEVER:
dhr. Heeneman

OMSCHRIJVING:
Fotoblad

schaal: -
datum: 15-06-2010
gewijzigd: -


WERK: 1987

BLAD: BA004

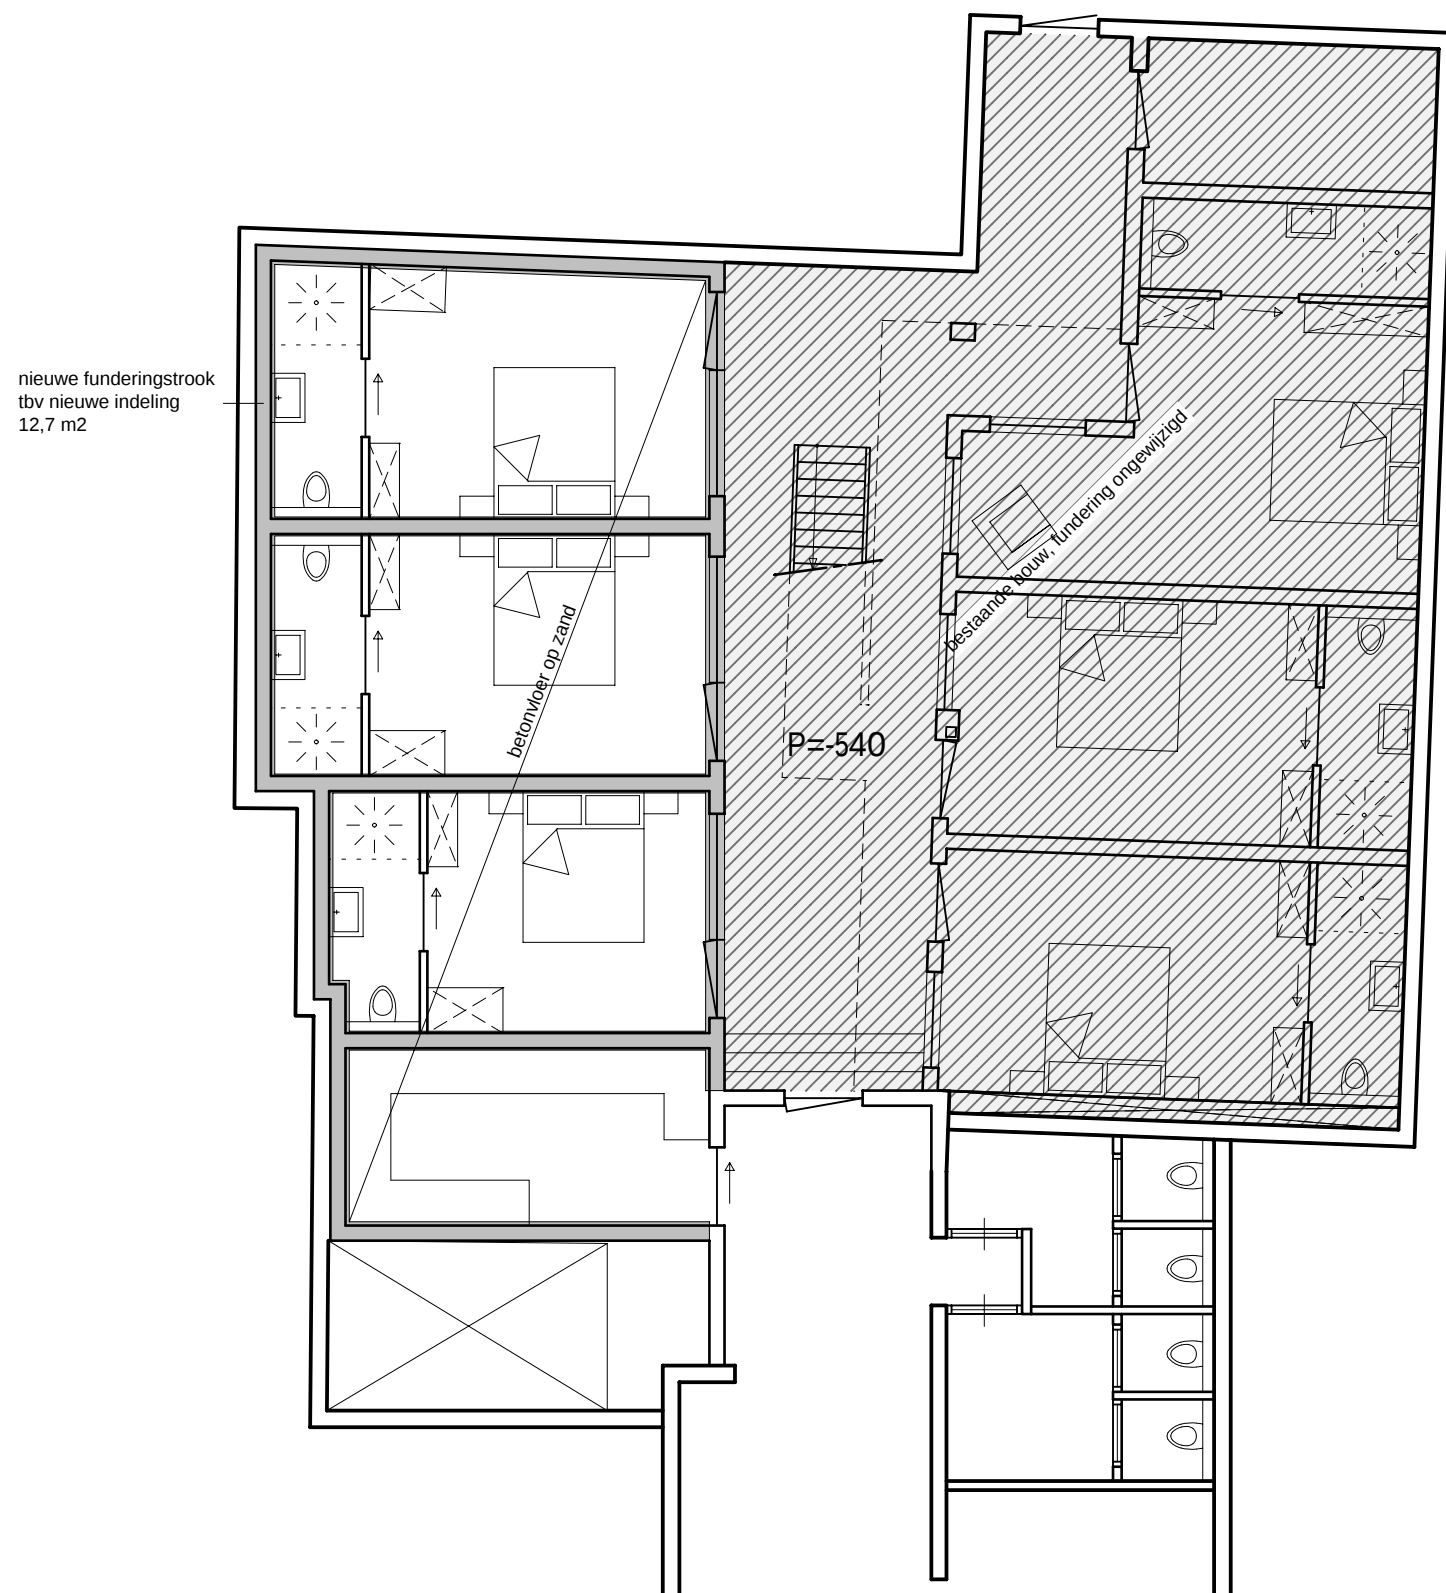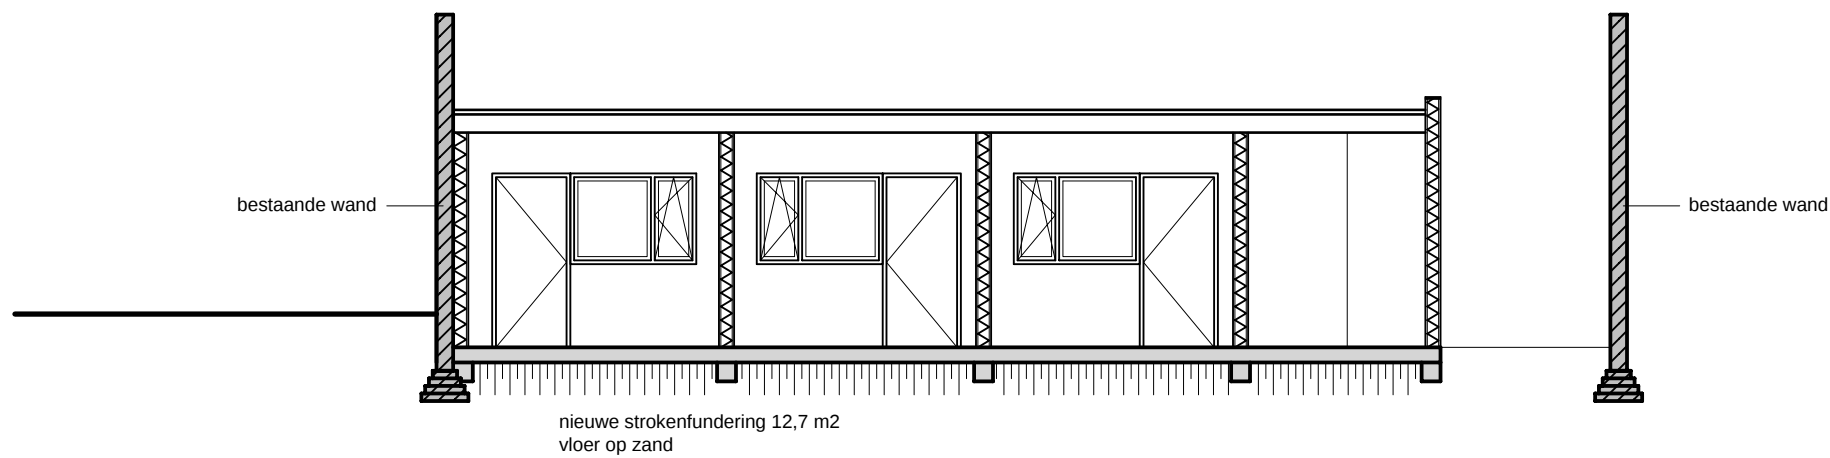

ARCHITEKTENBURO
J.J. VAN VLIET B.V.

Delftsekade 31
2266 AJ Leidschendam
t: 070 3271600
f: 070 3175182
info@archipakhuis.nl

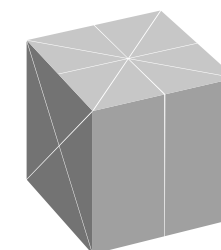


PROJECT:
Renovatie hotel
Spui 275/275a
te Den Haag
OPDRACHTGEVER:
dhr. Heeneman

OMSCHRIJVING:
funderingsstroken

schaal: 1:100
datum: 27-05-2011
gewijzigd: -

WERK: 1987

BLAD: BA110

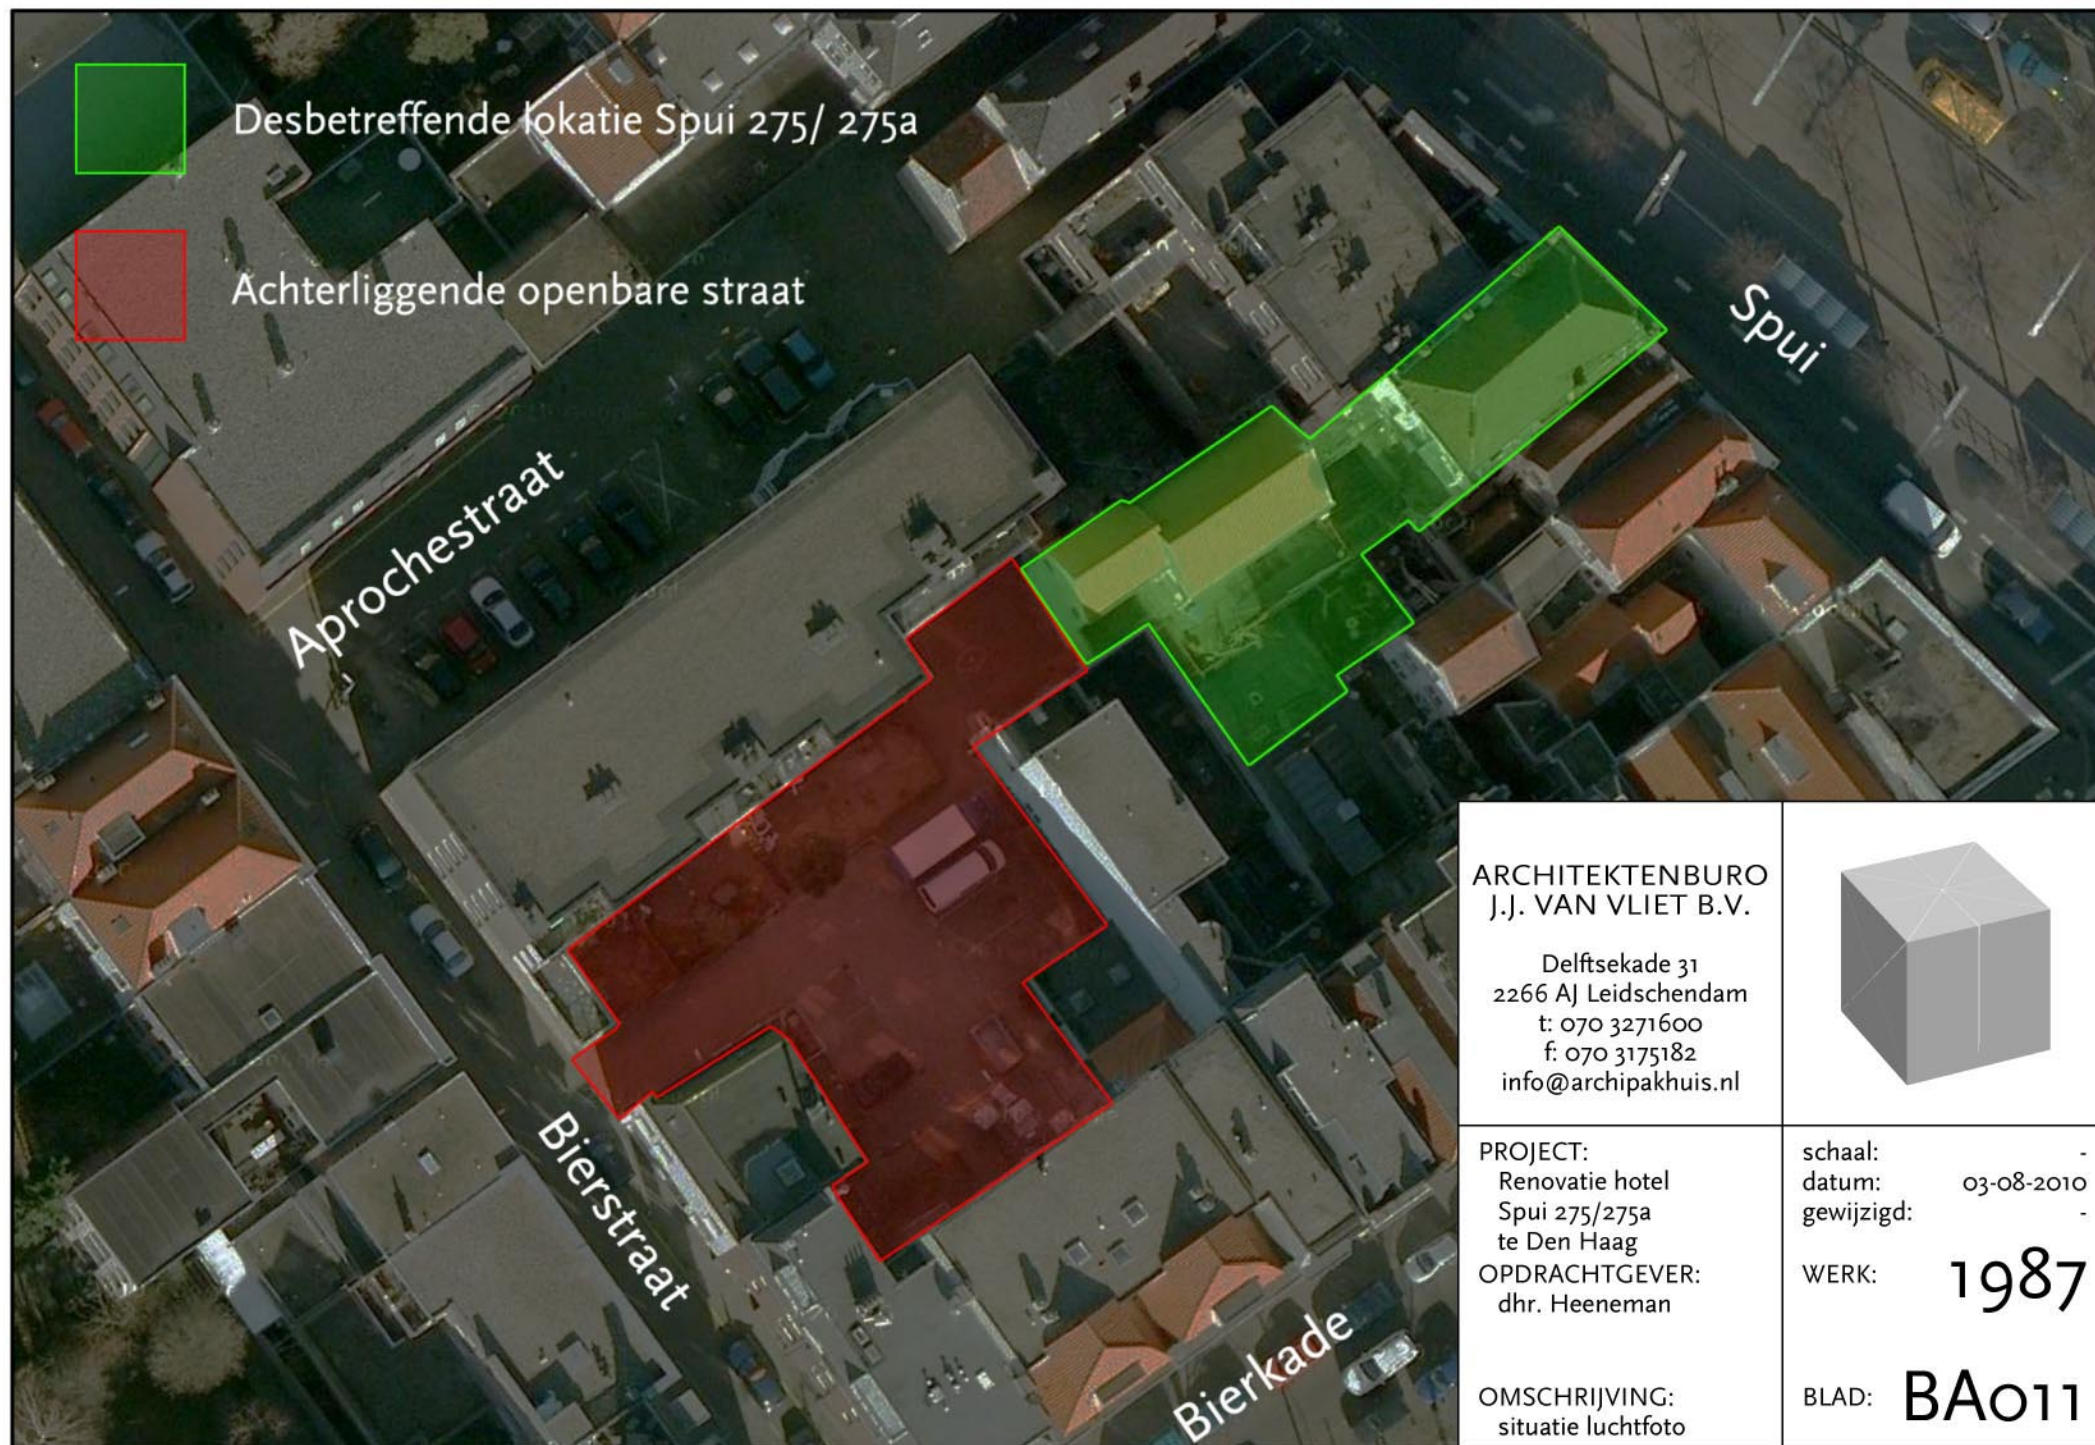

Desbetreffende lokatie Spui 275/ 275a

Achterliggende openbare straat

Spui

Aprochestraat

Bierstraat

Bierkade

ARCHITEKTENBURO
J.J. VAN VLIET B.V.

Delftsekade 31
2266 AJ Leidschendam
t: 070 3271600
f: 070 3175182
info@archipakhuis.nl



PROJECT:
Renovatie hotel
Spui 275/275a
te Den Haag
OPDRACHTGEVER:
dhr. Heeneman

OMSCHRIJVING:
situatie luchtfoto

schaal: -
datum: 03-08-2010
gewijzigd: -

WERK: 1987

BLAD: BA011