


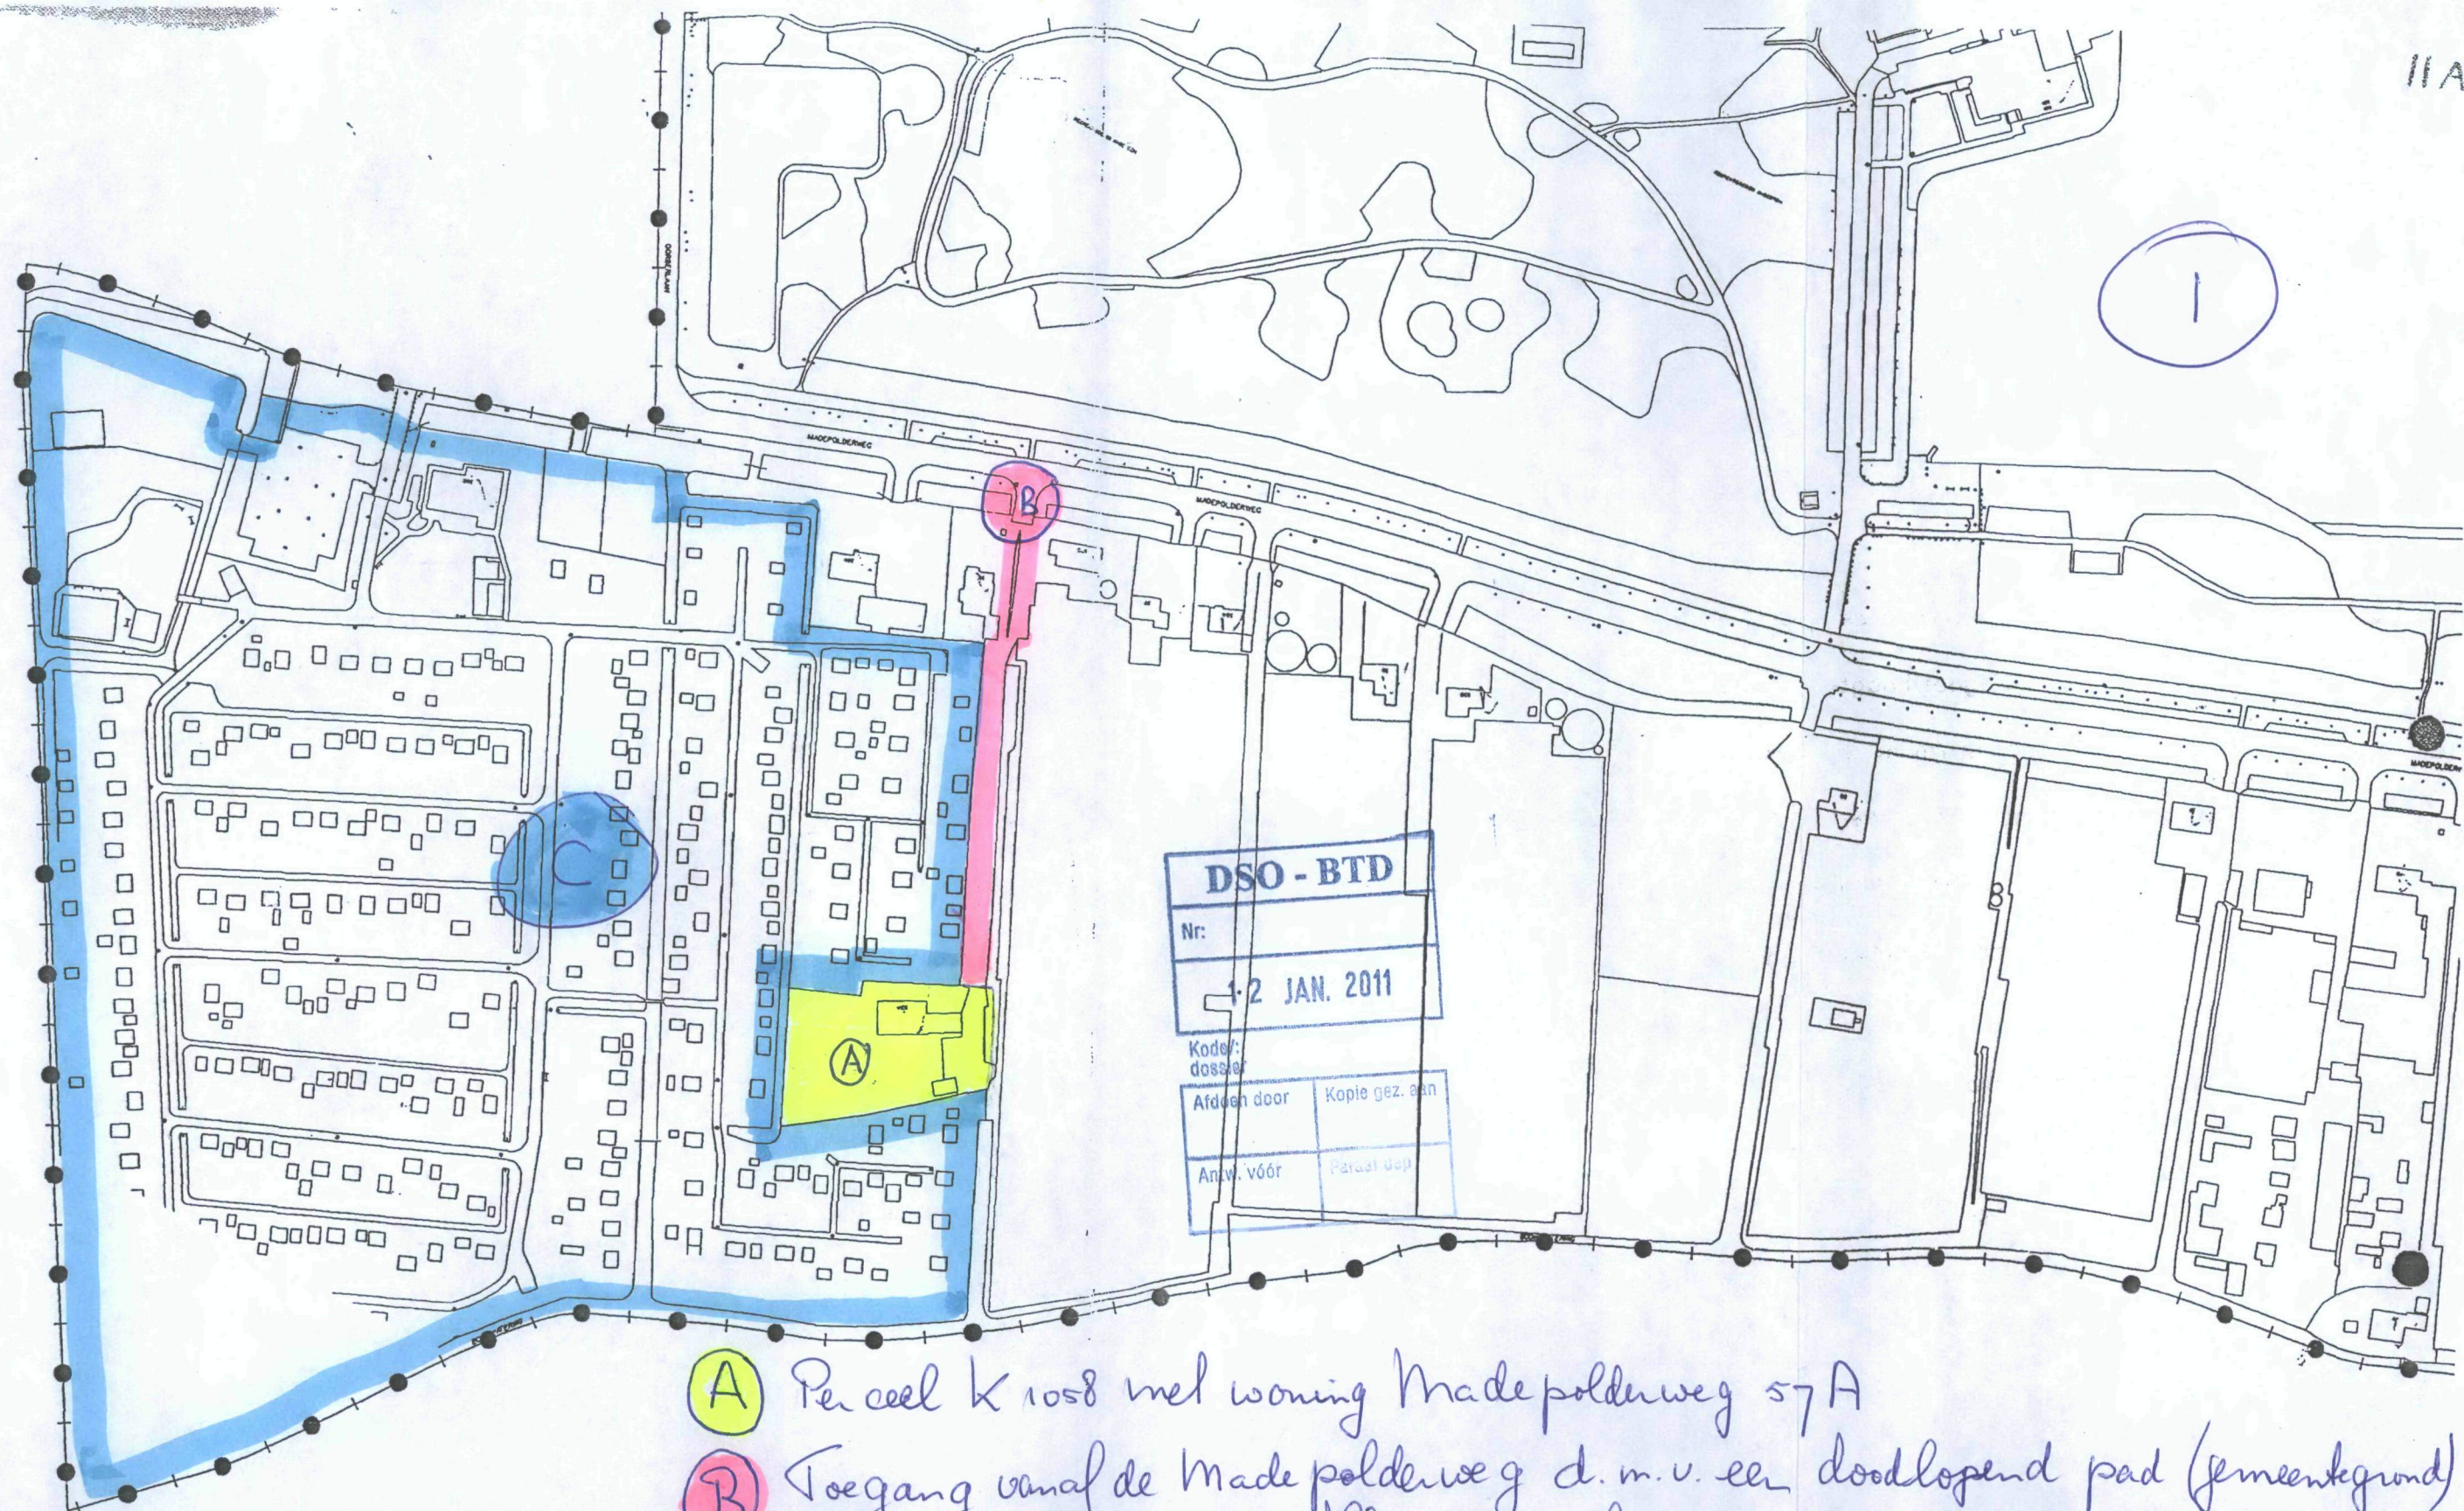

A Perceel K 1058 met woning Madepolderweg 57A

B Toegang vanaf de Madepolderweg d.m.v. een doodlopend pad (gemeentegrond) tot aan perceel K 1058. Alleen voor verkeer naar/van nr. 57A.
 Linkerzijde pad: grensstrook en een (t.z.t. verbreden) sloot.
 Rechterzijde pad: grensstrook en een hekwerk als afcheiding van volkstuinen.

C Volkstuincomplex

2



situatie 1:500

adres: Madepolderweg 57A
plaats: Den Haag
kad. gemeente: Loosduinen
sectie: K
perceel: 1058

201100872/20
17-06-2011
15:16:46



5

201100872/20
17-06-2011
15:16:46