



BESTEMMINGEN



W	Woondoeleinden	Art. 4
W(v)	Vrijstaande woningen, met bijbehorende erven	Art. 5
KB	Kantoren en Bedrijfsdoeleinden	Art. 6
UKB	Uit te werken Kantoren en Bedrijfsdoeleinden	Art. 6
B(s)	Benzine- en/of servicestation	Art. 7
R	Recreatieve doeleinden	Art. 8
L(h)	Landgoederen, natuurgebied	Art. 9
V(a)	Verkeersdoeleinden, klasse a	Art. 10
V(b)	Verkeersdoeleinden, klasse b	Art. 10
V(c)	Verkeersdoeleinden, klasse c	Art. 10
T	Voor- of zijtuin, open erf	Art. 11
Vs(w)	Waterweg	Art. 12
Vs(w)+V(b)	Waterweg en Verkeersdoeleinden, klasse b	Art. 12
Vs(w)+V(c)	Waterweg en Verkeersdoeleinden, klasse c	Art. 12
	Water	Art. 13
	Waterkering	Art. 14
	Nutsvoorzieningen	Art. 15
Mn(h)	Leidingenstrook	Art. 16
Mn(tg)	- Ondergrondse 150kV-verbinding	
Mn(tc)	- Aardgastransportleiding	
	- Telecommunicatieverbinding	

AANDUIDINGEN

	Bestaande bebouwing en topografische gegevens
	Voorgevelbouwgrens
	Achtergevelbouwgrens
	Bebouwingsvlak, bebouwingsstrook
	Bebouwingsfront
	Bestemmingsgrens
	Bijzondere bebouwingsgrens aardgastransportleiding
55 dB(A)	Grens geluidsgevoelige objecten
	Grens maatvoering
	Brug
8	Maximumgoothoogte in meters
11	Maximumbebouwingshoogte in meters
75	Straatpad met maximumbebouwingshoogte in meters ten opzichte van NAP
	Gemeentelijk monument
	Rijksmonument
	Archeologische vindplaats
	Bijzondere bebouwingsgrens LPG-installatie (vulpunt)
	Bijzondere bebouwingsgrens LPG-installatie (tank)
30	Maten in meters
	Plangrens
	Plangrens, tevens gemeentegrens
A B	Te realiseren ondergrondse 150kV-verbinding tussen de punten A en B
	Grens wijzigingsbevoegdheid 1A
	Grens vrijstellingsbevoegdheid 4A
	Watergang
	Te handhaven groenstructuur

Uitvoert bij het besluit van
Gedeputeerde staten van Zuid-Holland
dd. 17 september 1996
nr. DRG/ARB 100-905 A.

Bevoegd bij besluit van
De Rijswijkse gemeenteraad
d.d. 4 JULI 1995
De Secretaris

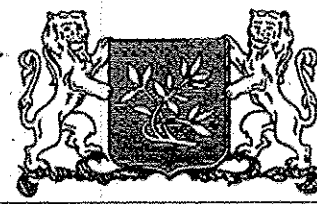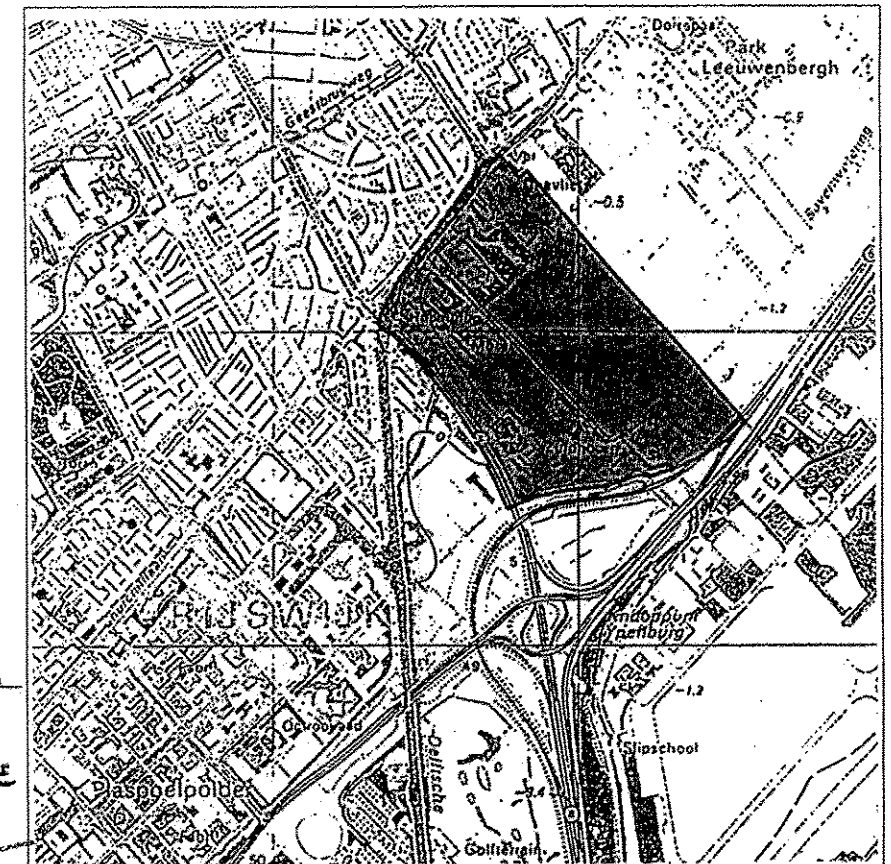

GEMEENTE RIJSWIJK


Bestemmingsplan "Hoonwijk"

WERKNUMMER	317.442.005	GETOKEND	WHL
SCHAAI	1:2000	FORMAAT	75 x 90
DATUM	juni 1993	BLAD	1 van 3

KuiperCompagnons

Bureau voor Ruimtelijke Ordening en Architectuur BV
Weena 723 Postbus 29059 3001 GB Rotterdam Telefoon 010-4330099
Utrechtstraat 59 Postbus 973 6800 AZ Arnhem Telefoon 085-517060

OVERLEG	07-10-1994
1e TERPINSLEEDING	17-03-1995
VASTSTELLING	08-07-1995
GOEDKEURING	
BEROEP	
GEM. ZOOGD	07-03-96
	08-07-96
KRTBLAD1.DWG	

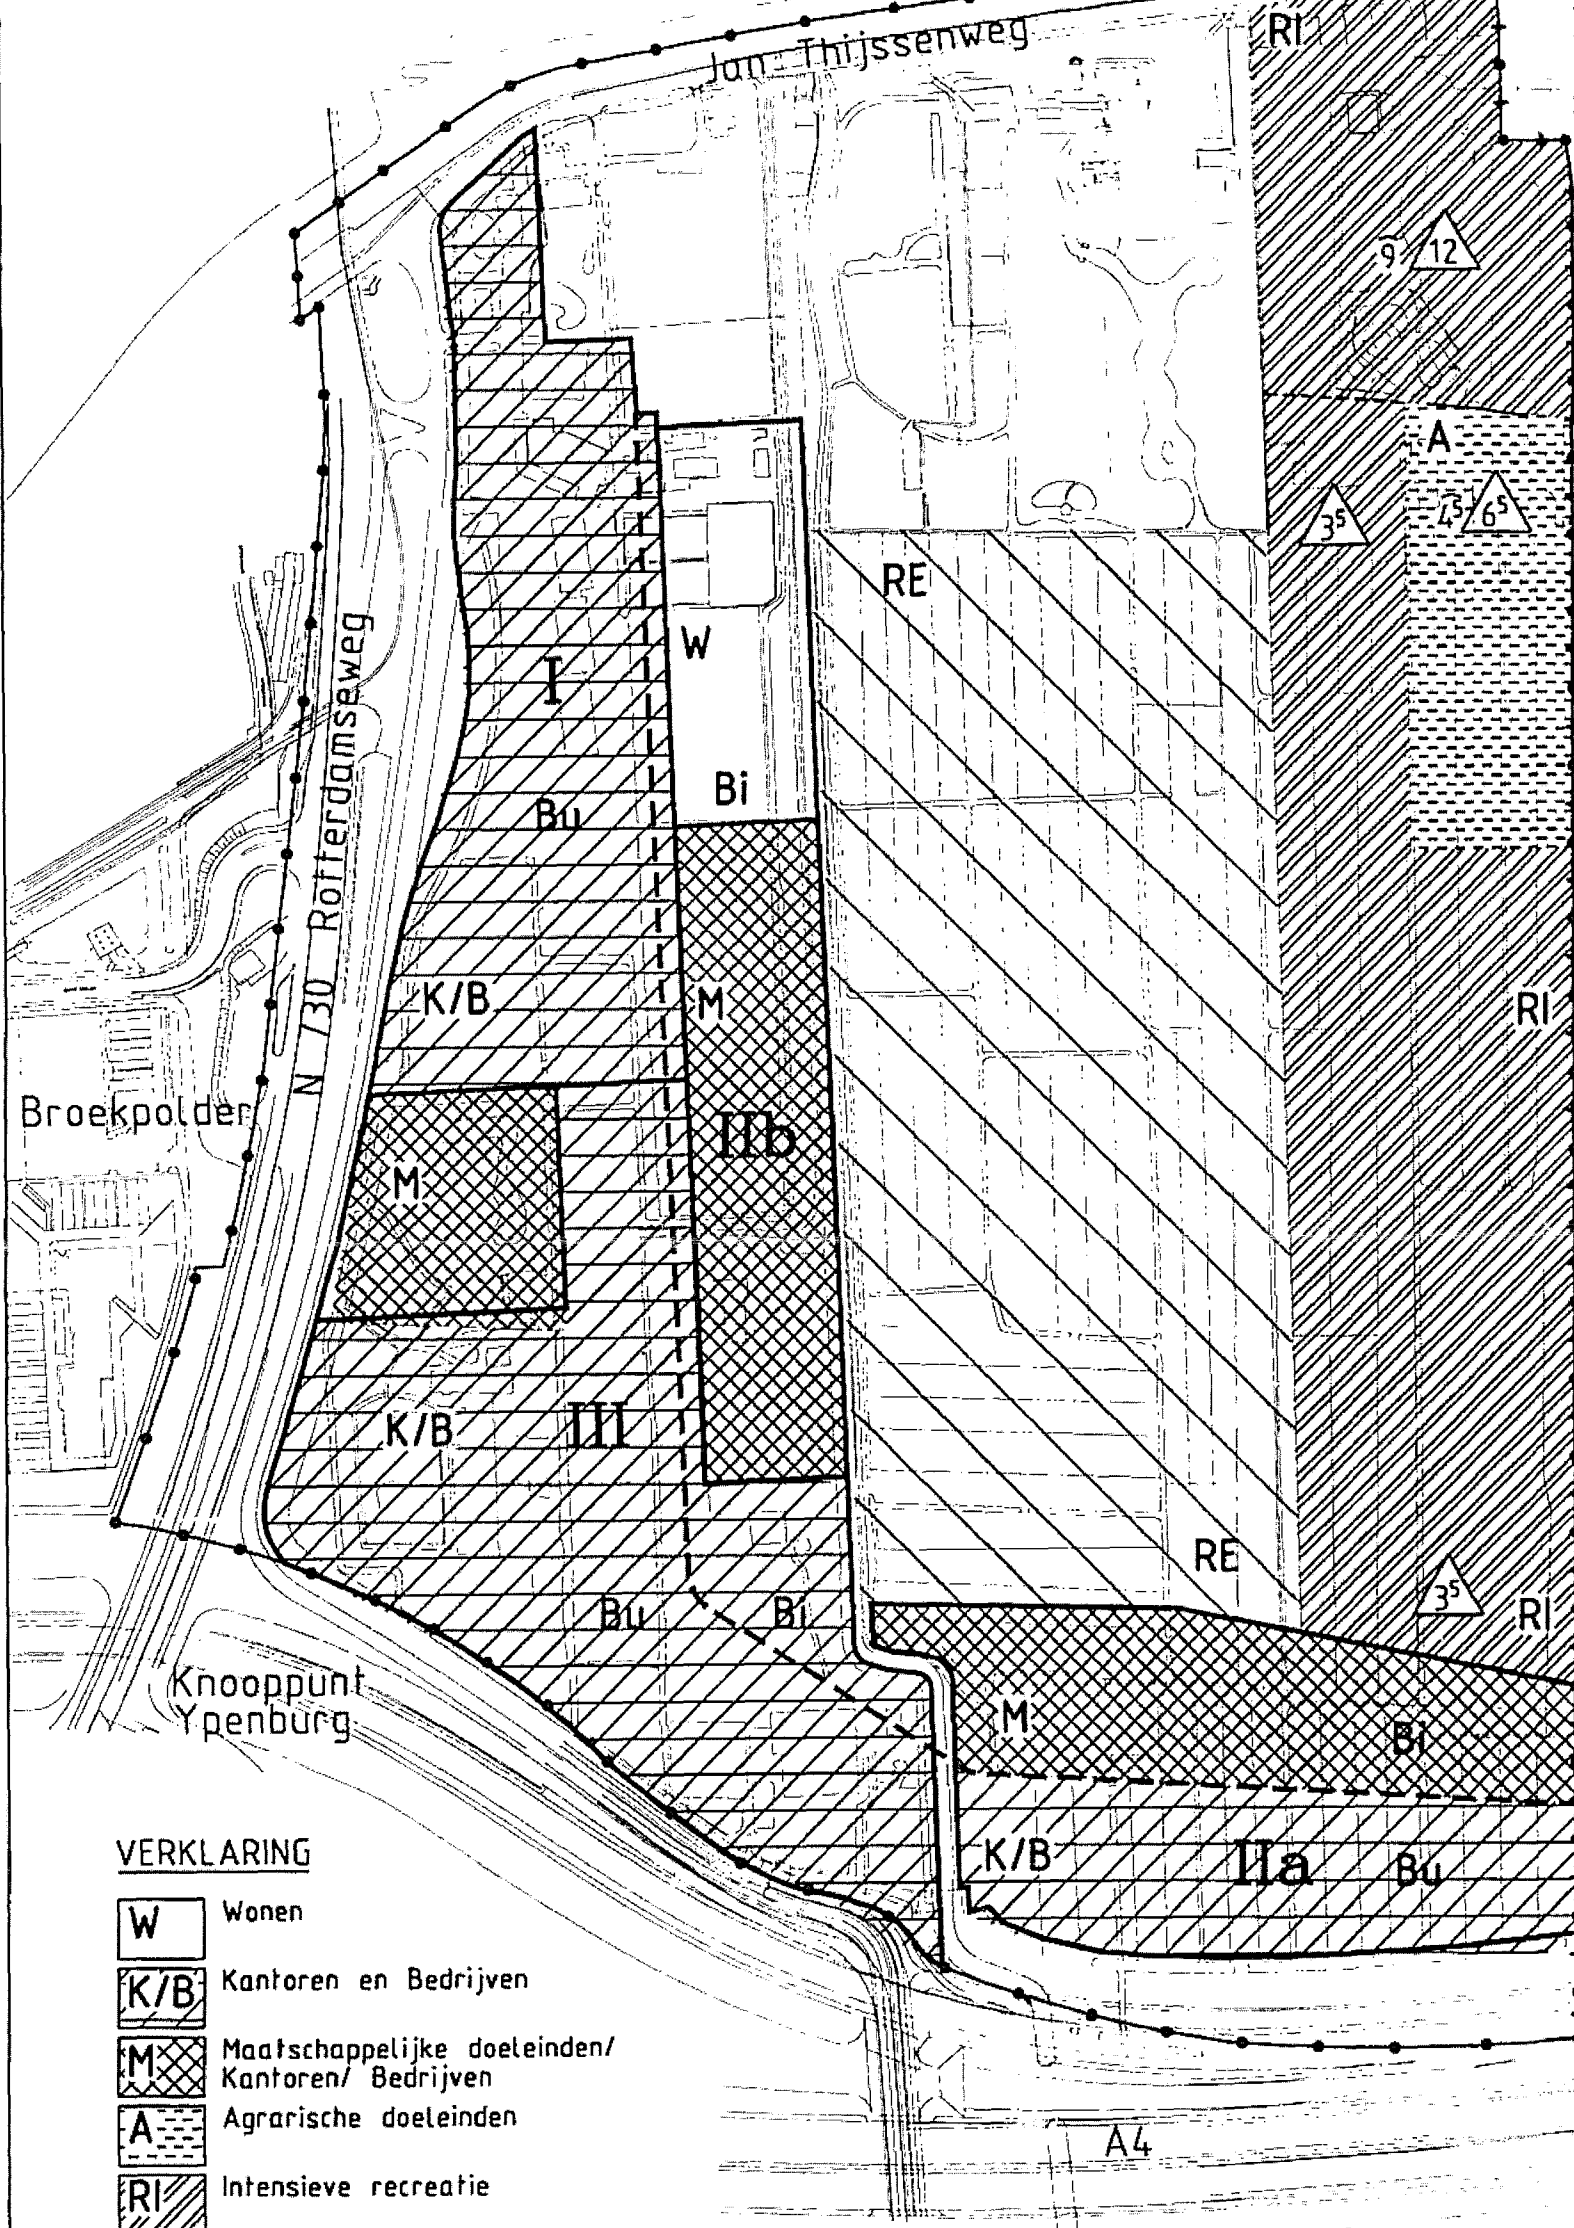

VERKLARING

- | | |
|--|---|
| | Wonen |
| | Kantoren en Bedrijven |
| | Maatschappelijke doeleinden/
Kantoren/ Bedrijven |
| | Agrarische doeleinden |
| | Intensieve recreatie |
| | Extensieve recreatie |
| | Deelgebied |
| | Buitenschil |
| | Binnenschil |

- | | |
|--|--|
| | Maximumgothoogte in meters |
| | Maximumbebouwingshoogte in meters |
| | Grens buiten- en binnenschil / maatvoering |
| | Plangrens |
| | Plangrens, tevens gemeentegrens |