





Watertoets
Oppervlakte Daken: Ca. 1944 m2
Oppervlakte Terrassen: Ca. 906 m2
Oppervlakte voetpaden: Ca. 742 m2
Oppervlakte weg: Ca. 915 m2
TOTAAL VERHARDING= Ca. 4507 m2


4507*0,10= 450,70 m2 extra oppervlakte water creëren.

Bestaand oppervlakte water: Ca. 495 m2
Nieuw oppervlakte water: Ca. 997 m2

997-495= 502 m2

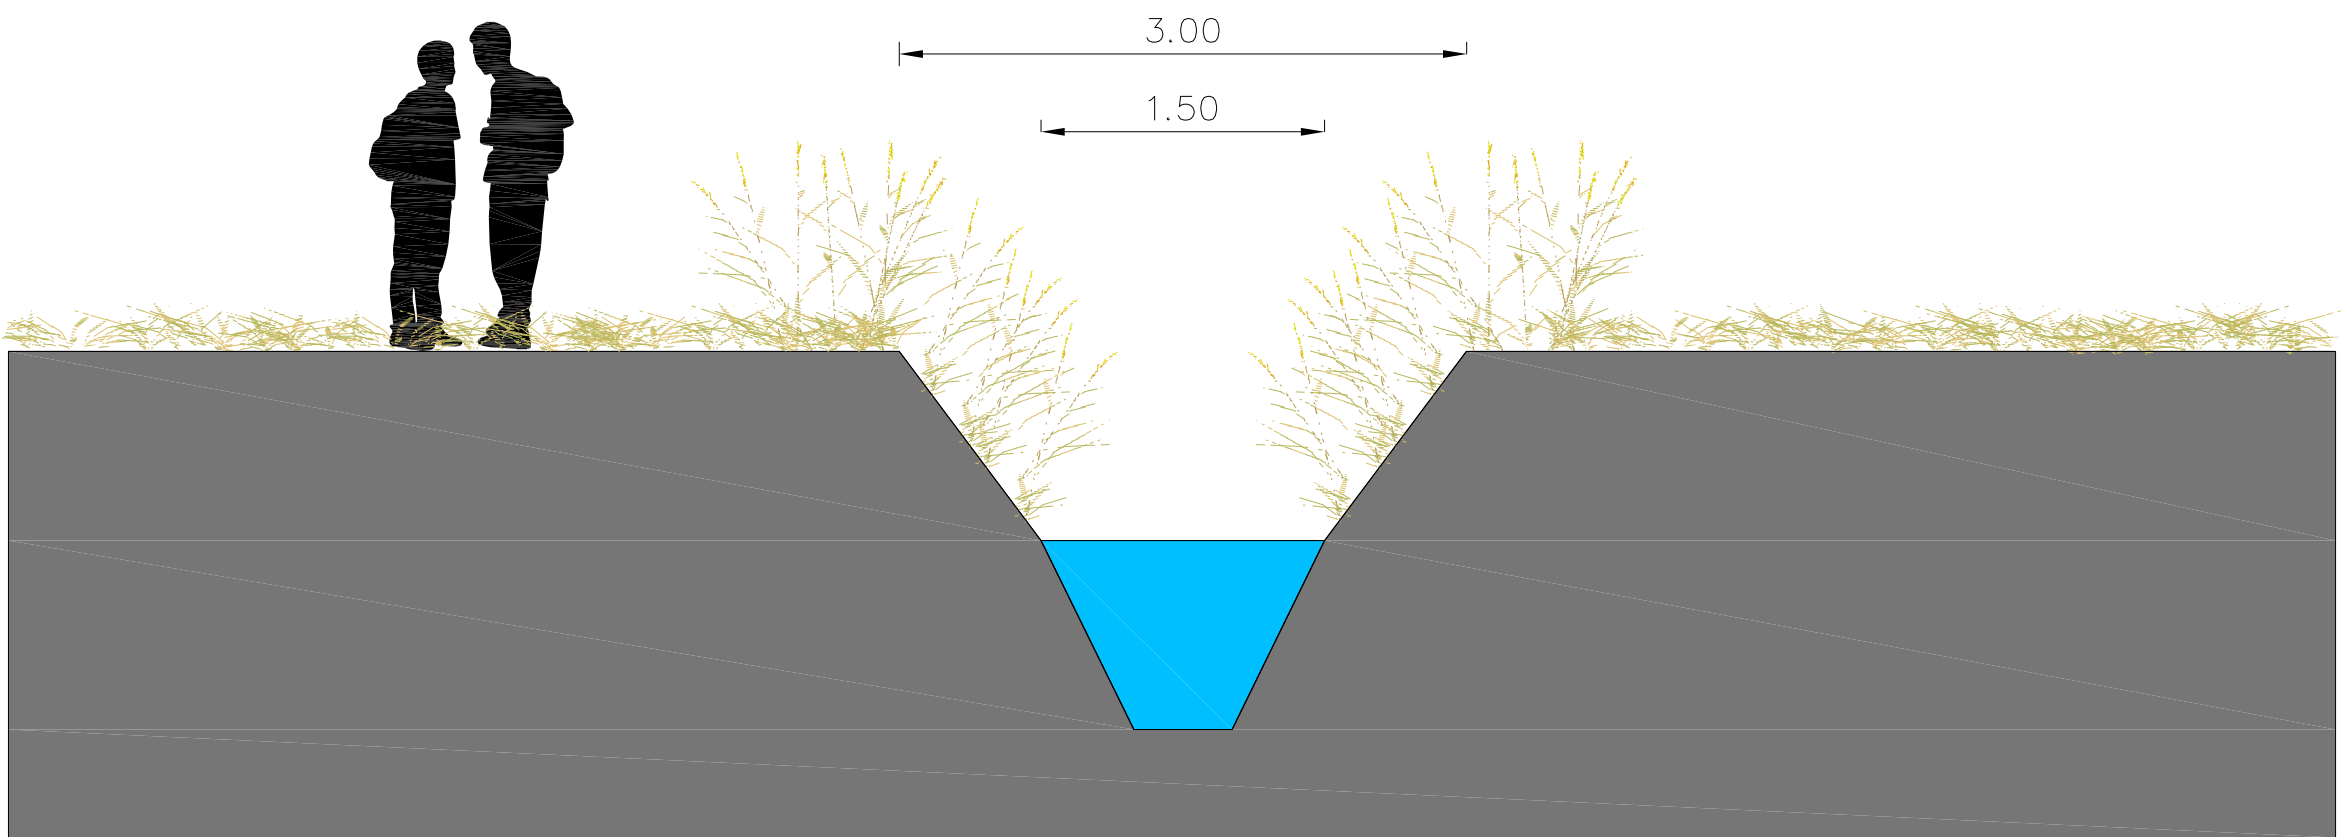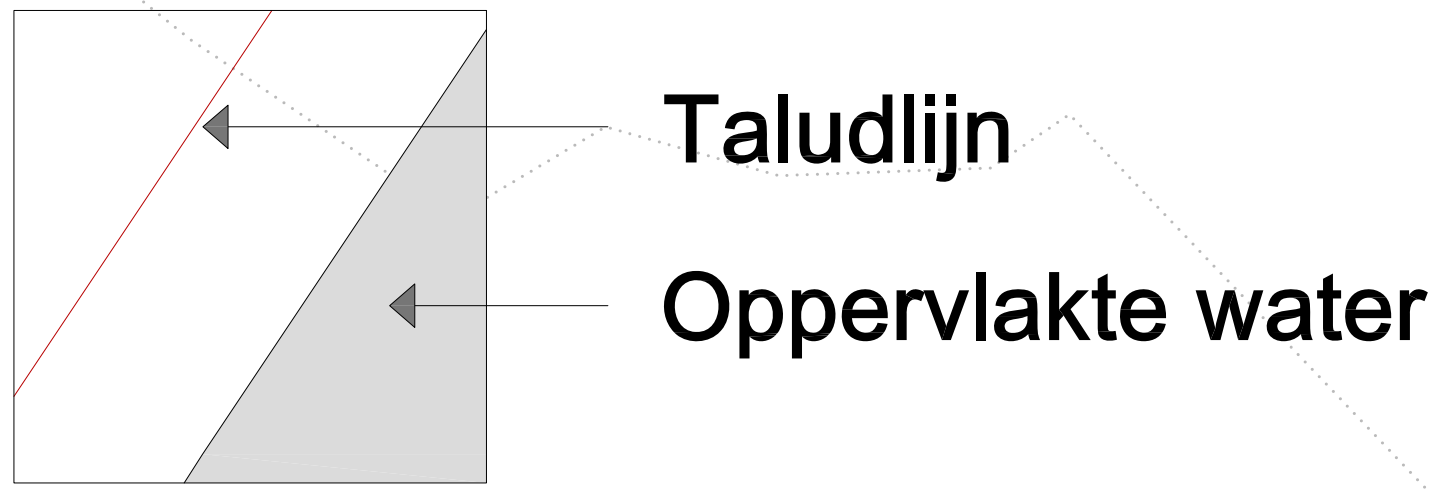

doorsnede bestaand

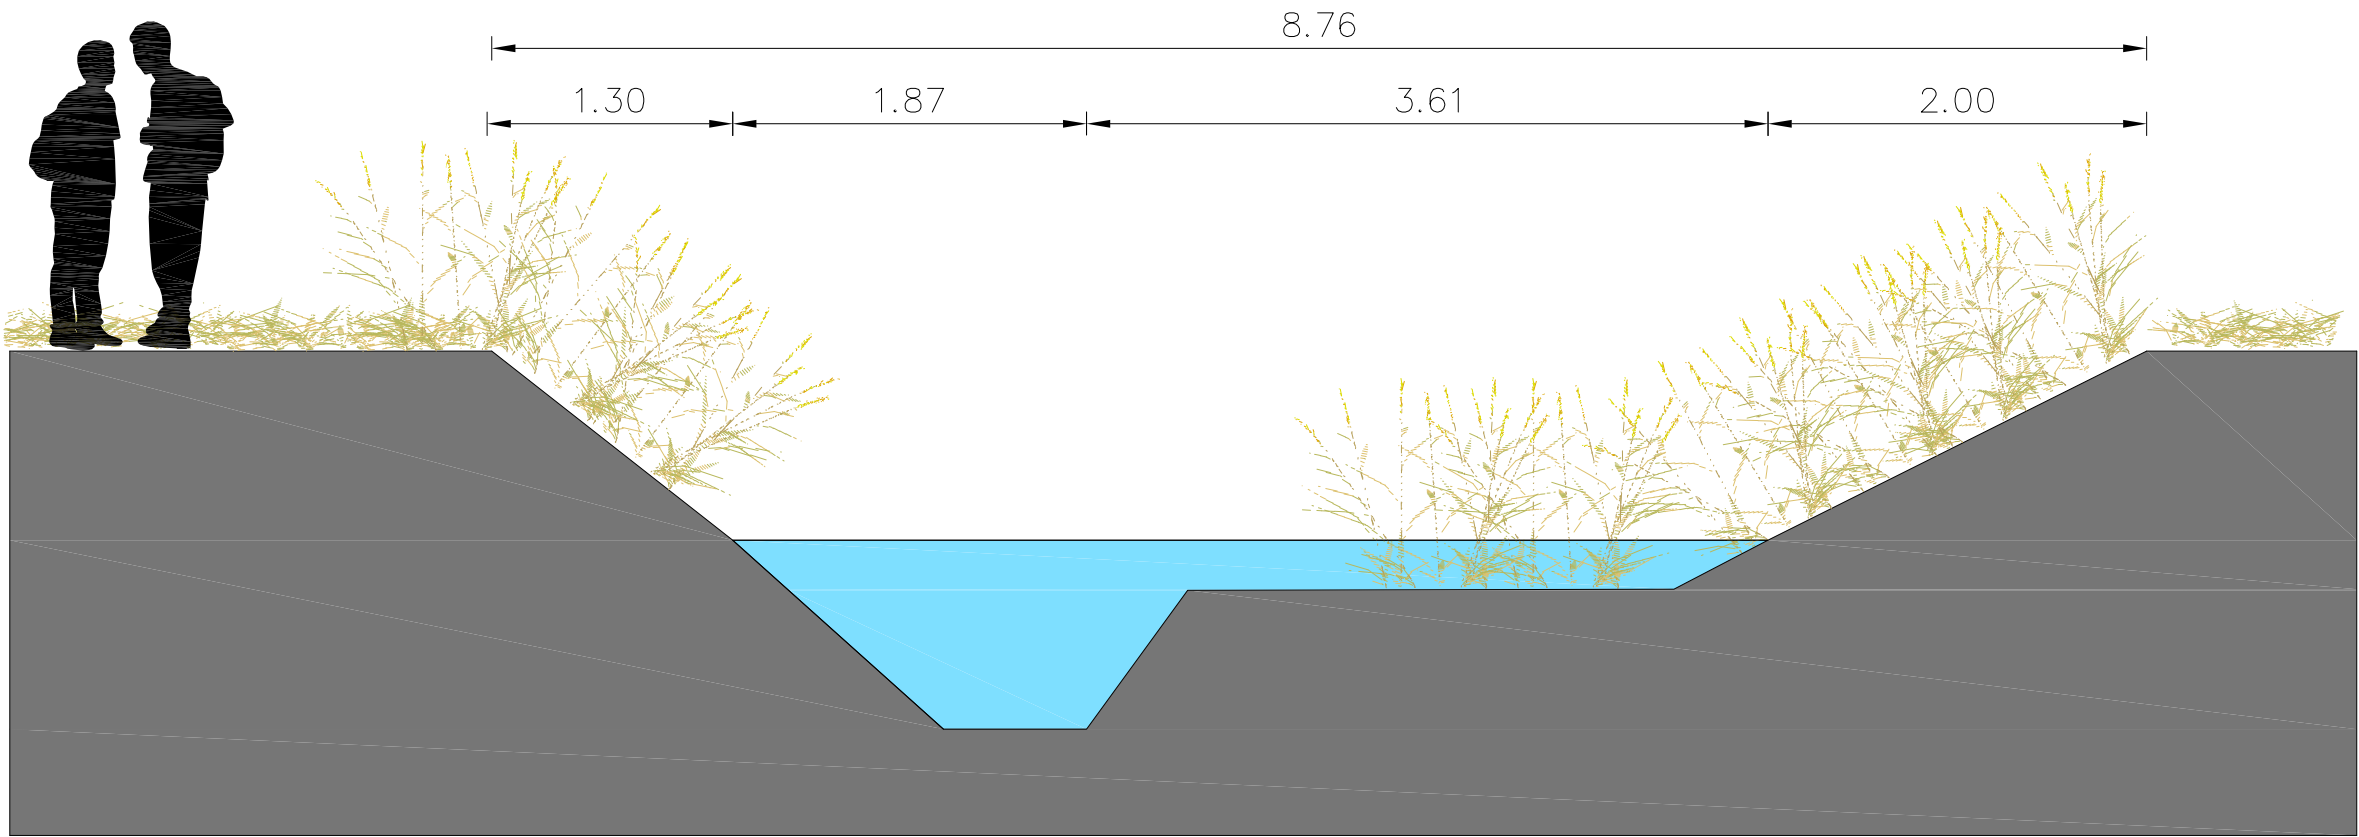

doorsnede nieuw

Hellevoetsluis
basis voorlopig ontwerp

Dijk
LANDSCHAPSARCHITECTUUR