1
2
3
4
5
6
7
8
9
dwarsprofiel 'stedenbouwkundige drager'
dwarsprofiel 'stedenbouwkundige drager'
dwarsprofiel 'groene wig'
BT
AW
V
G-WA
WA

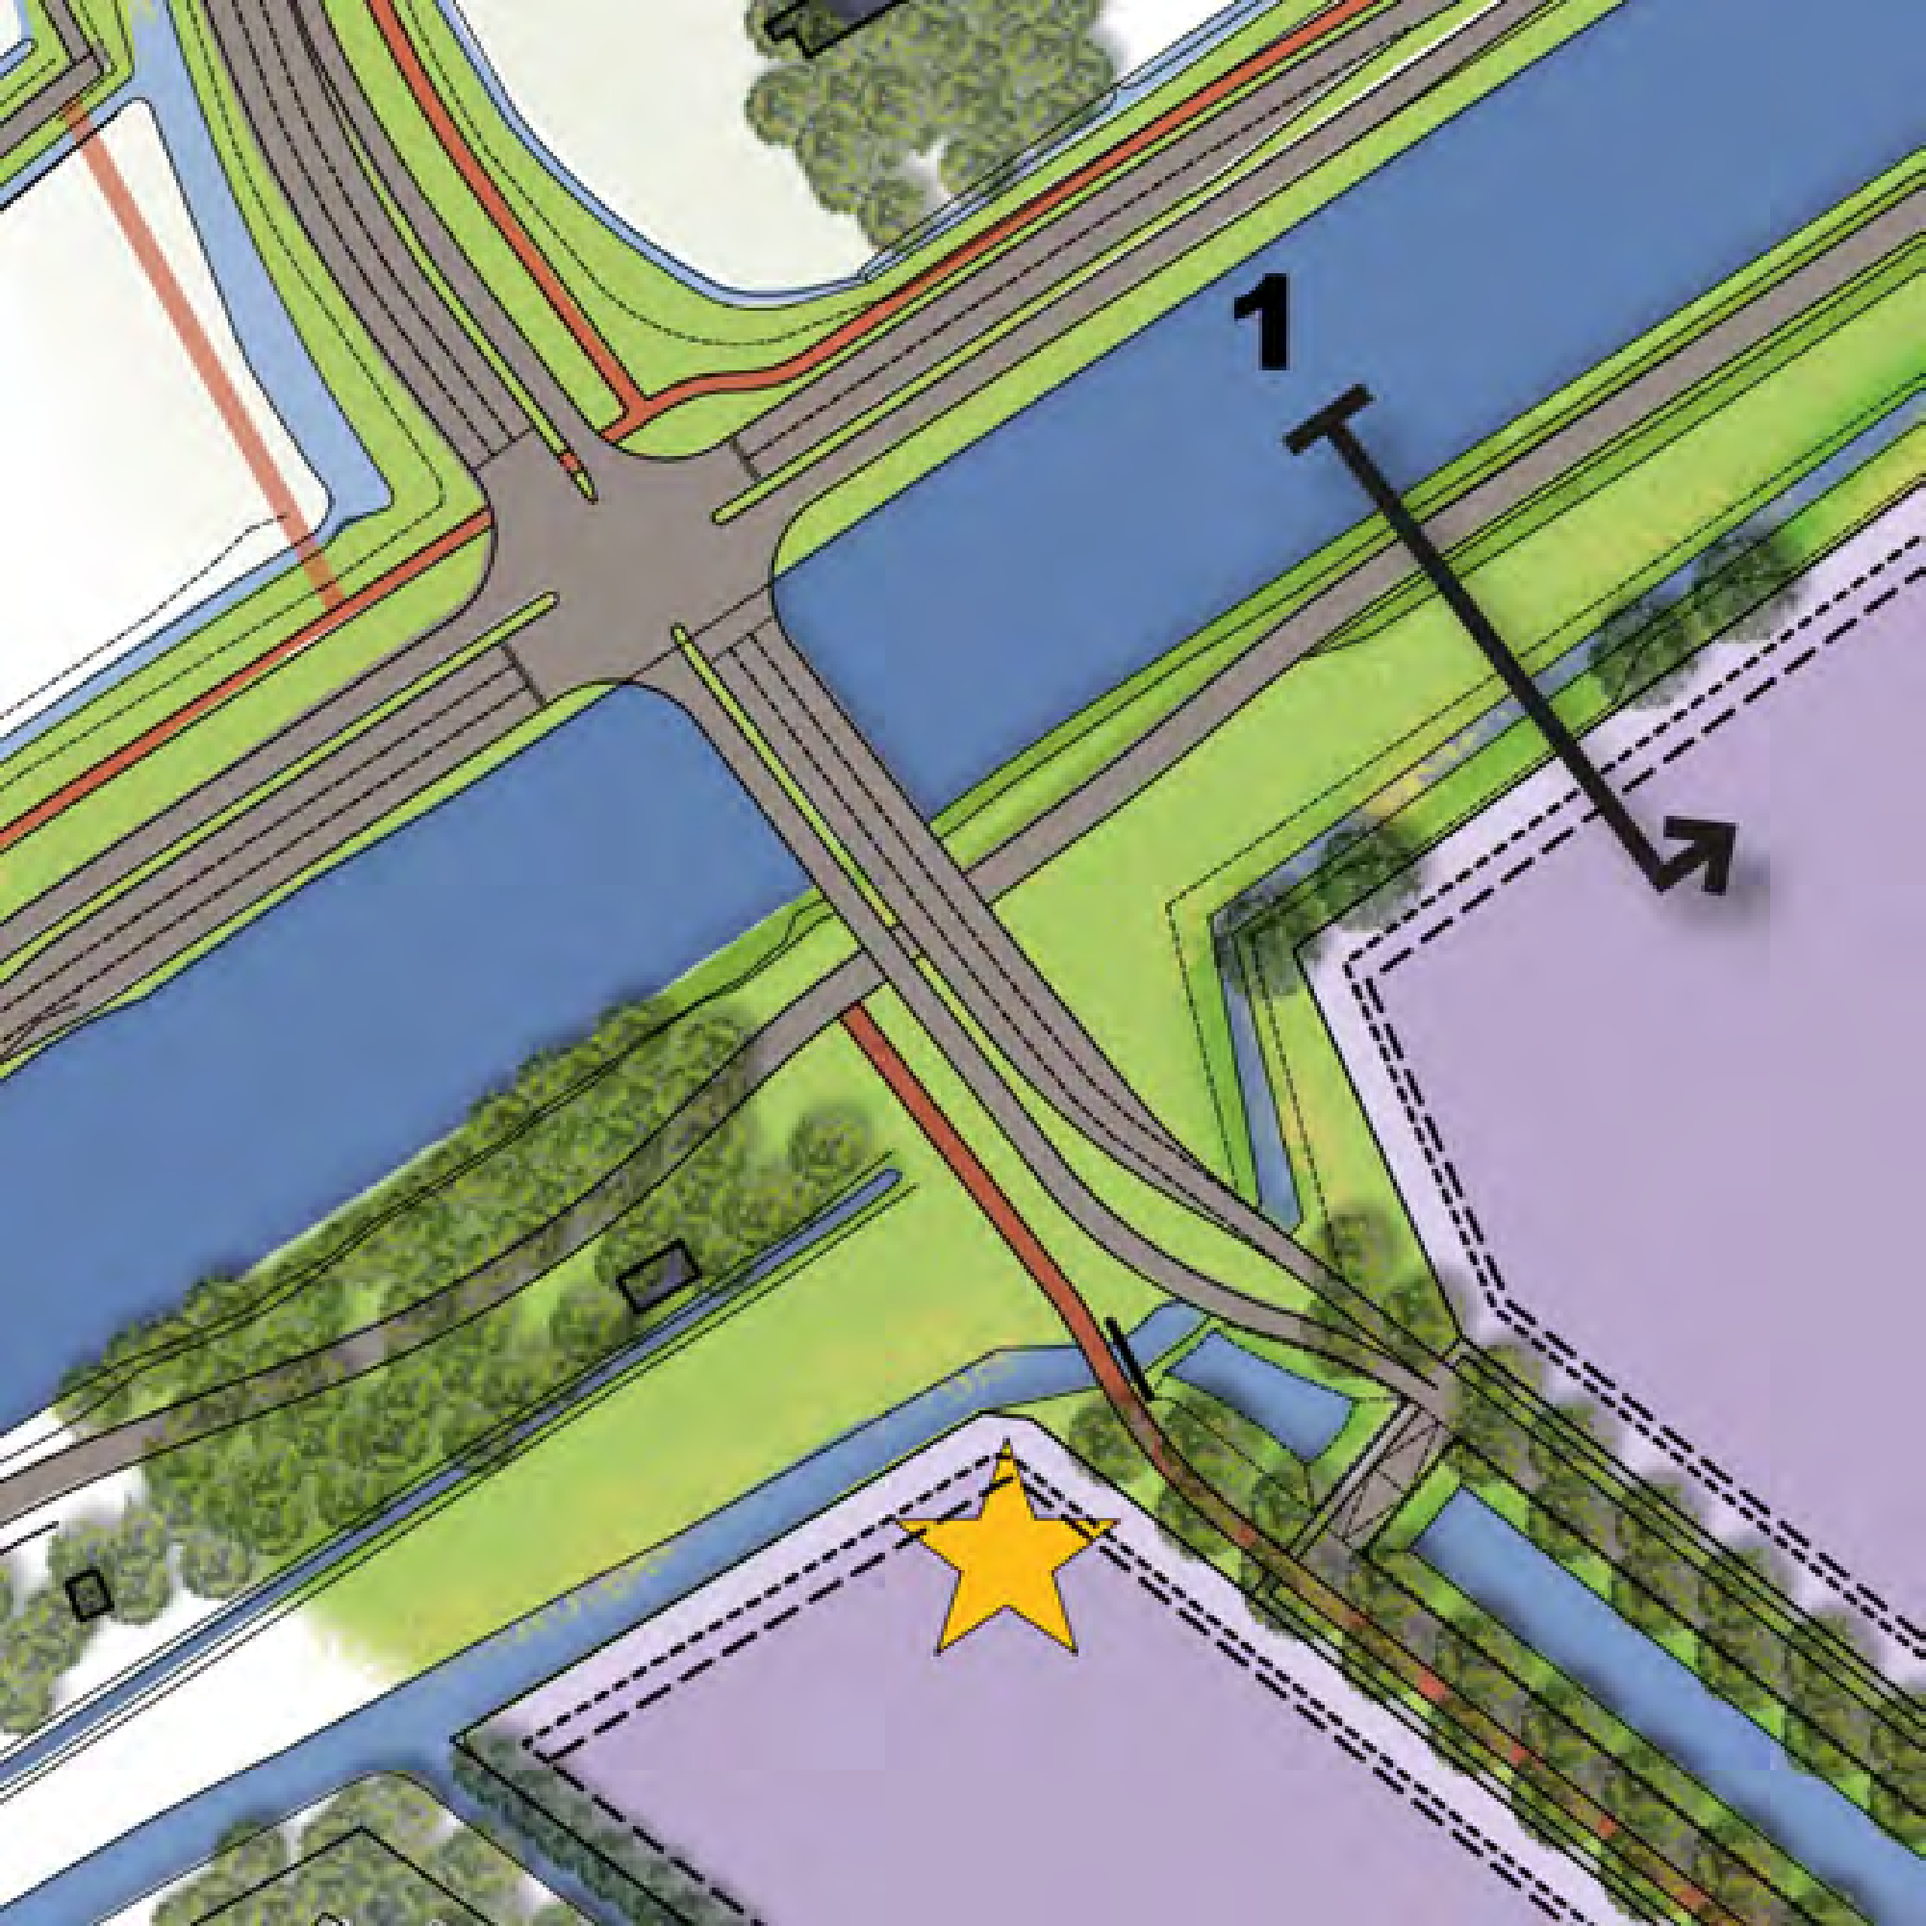
1

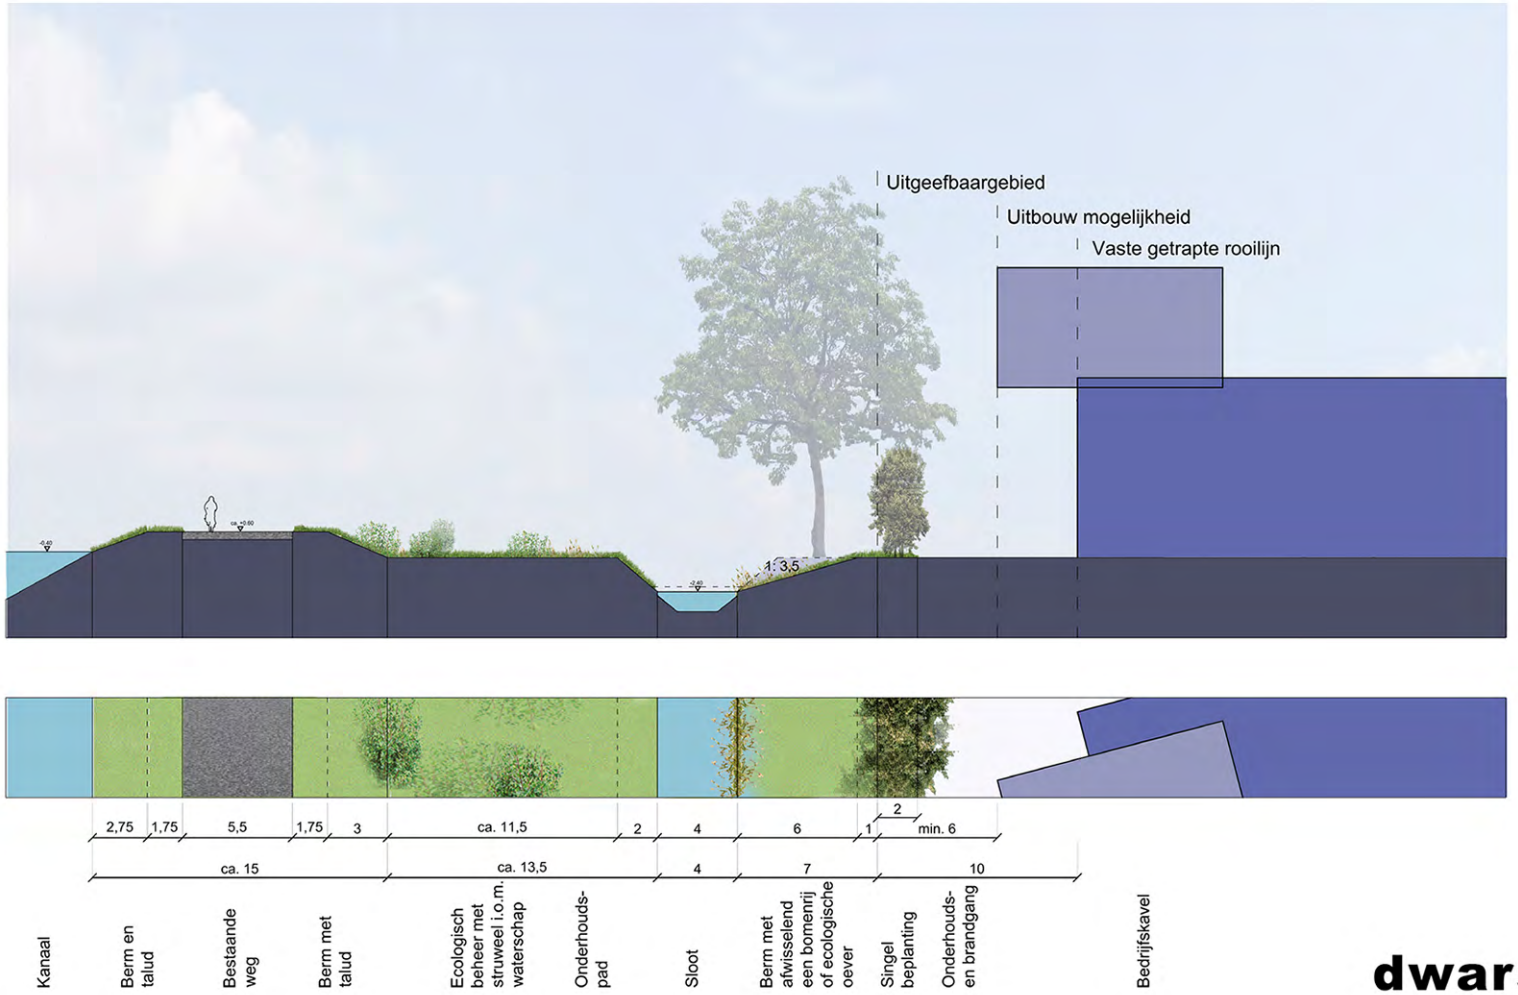

dwarsprofiel 1

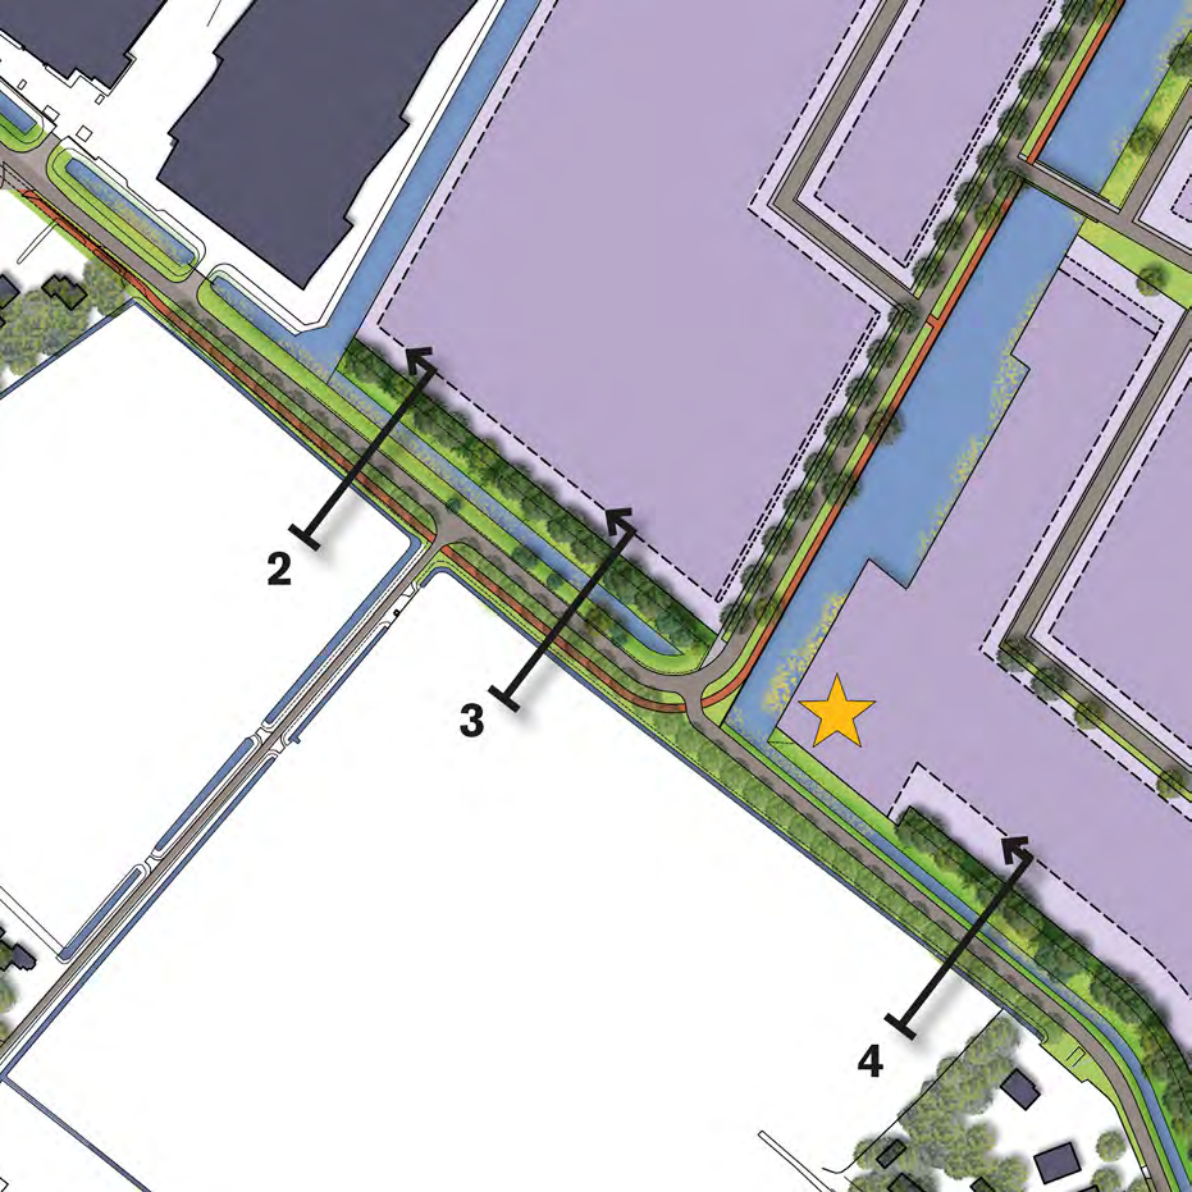
2
3
4

var.	3,5	var (5,5)	ca. 6,7	7,5	7,5	15	var.	var.

45 | min. 10

Huidige sloot met berm | Nieuw fietspad | Berm met nieuwe bomen | Huidige weg | Berm, talud en enkele bomen | Huidige sloot verbreden | Natuur-vriendelijke oever en bloemrijk gras met struweel en bomen | Bedrijfskavel

dwarsprofiel 2

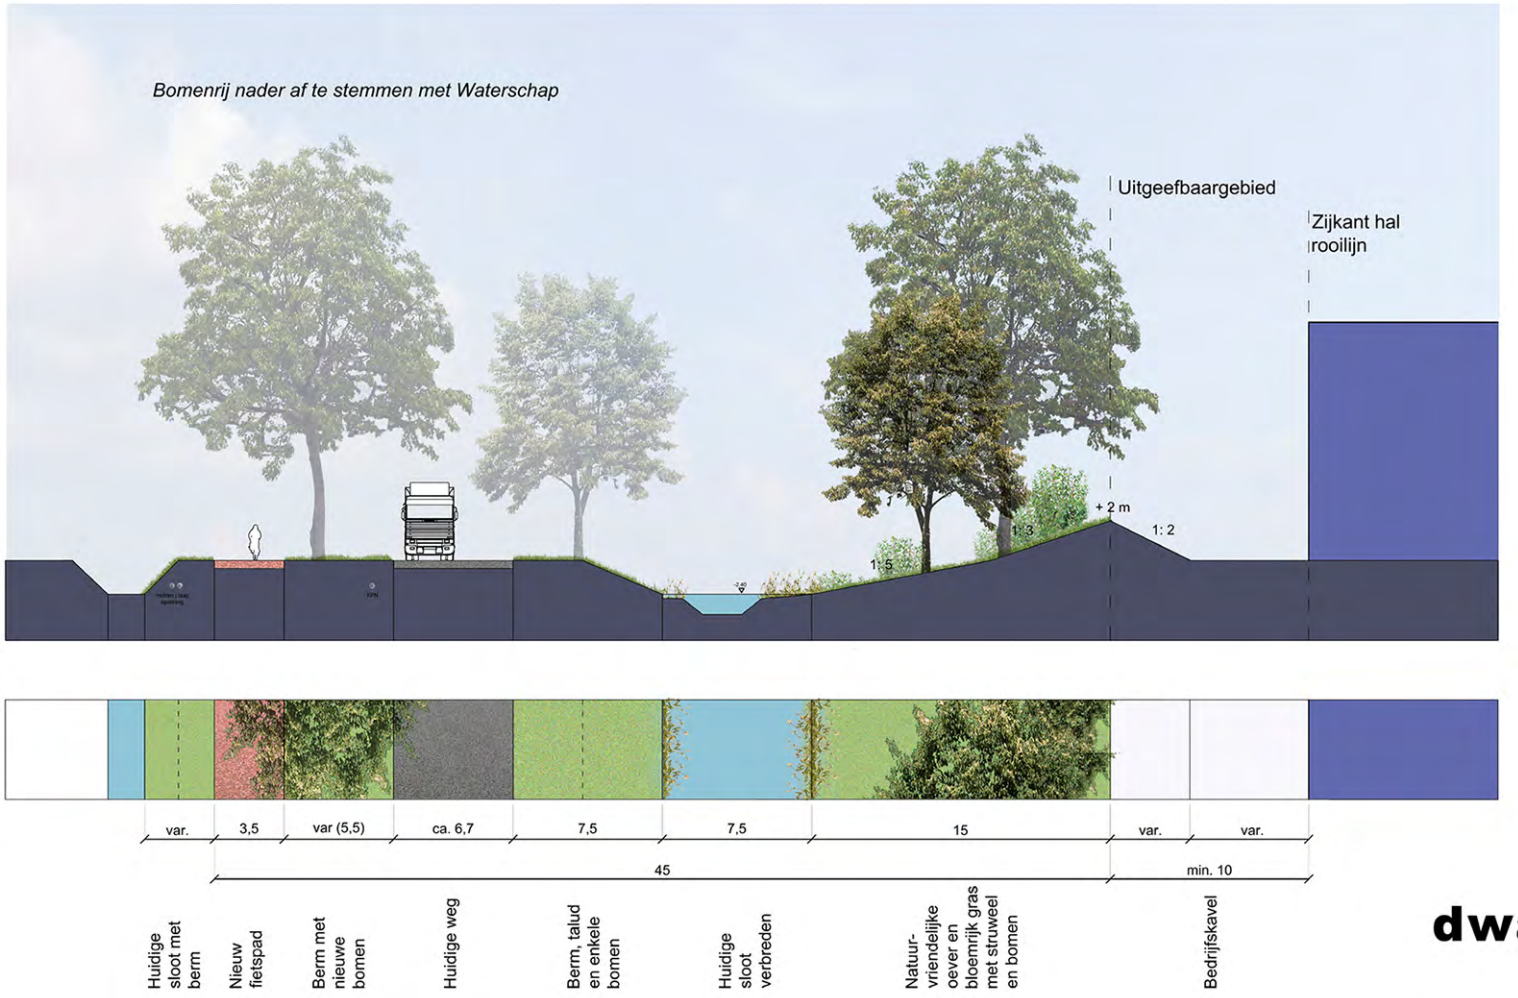

dwarsprofiel 3

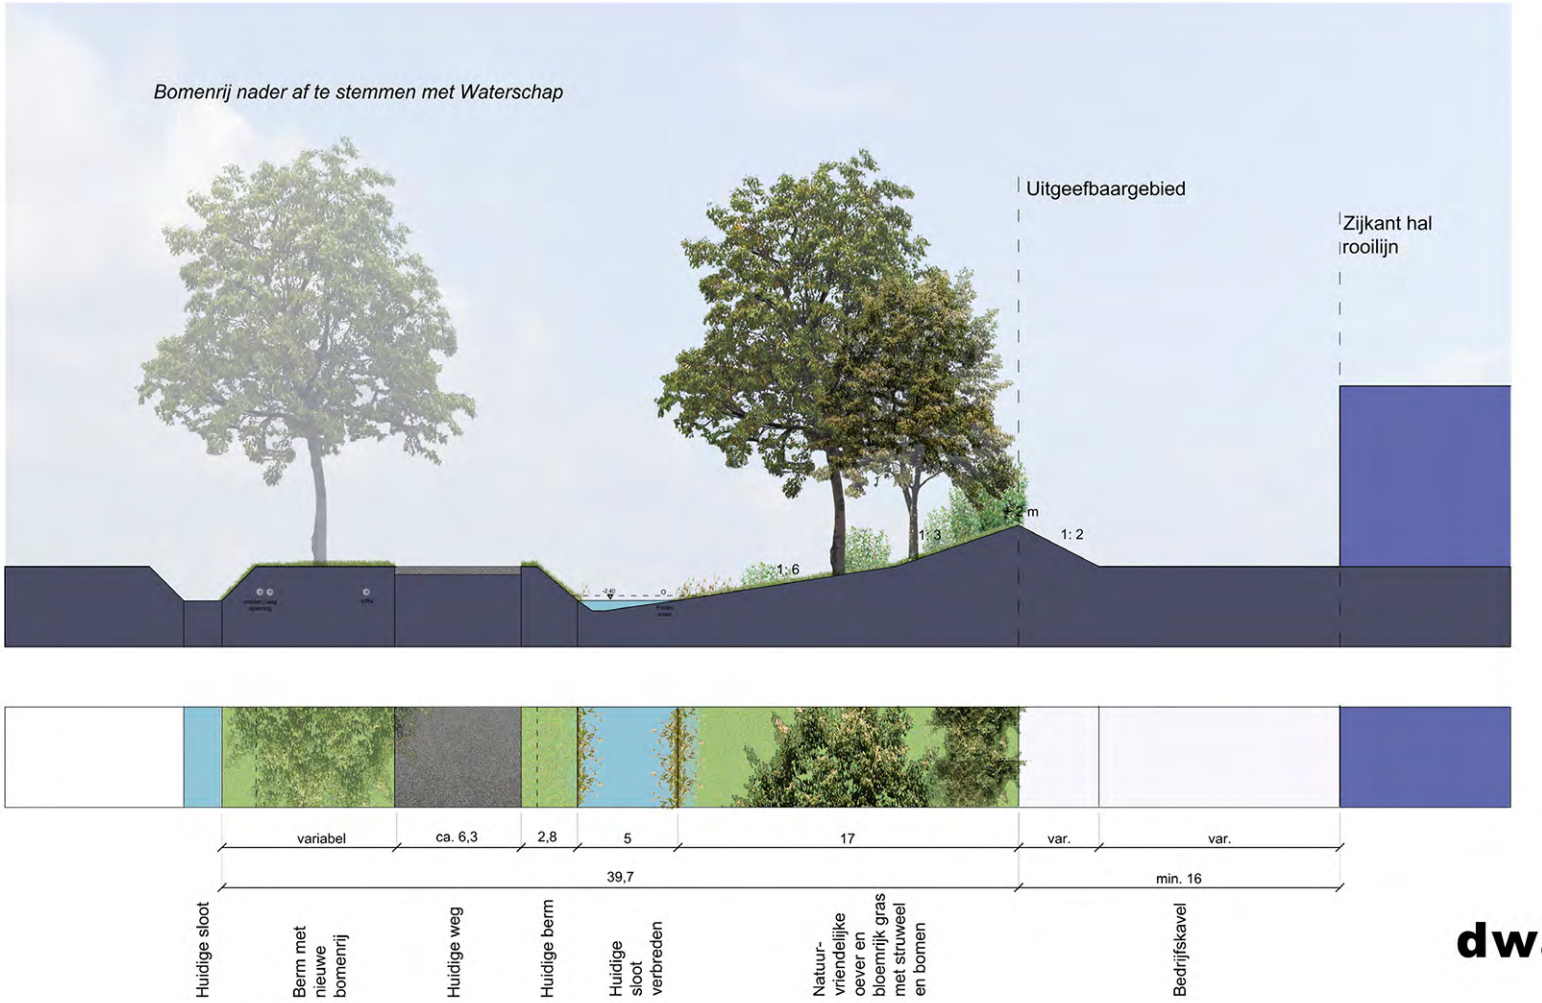

dwarsprofiel 4

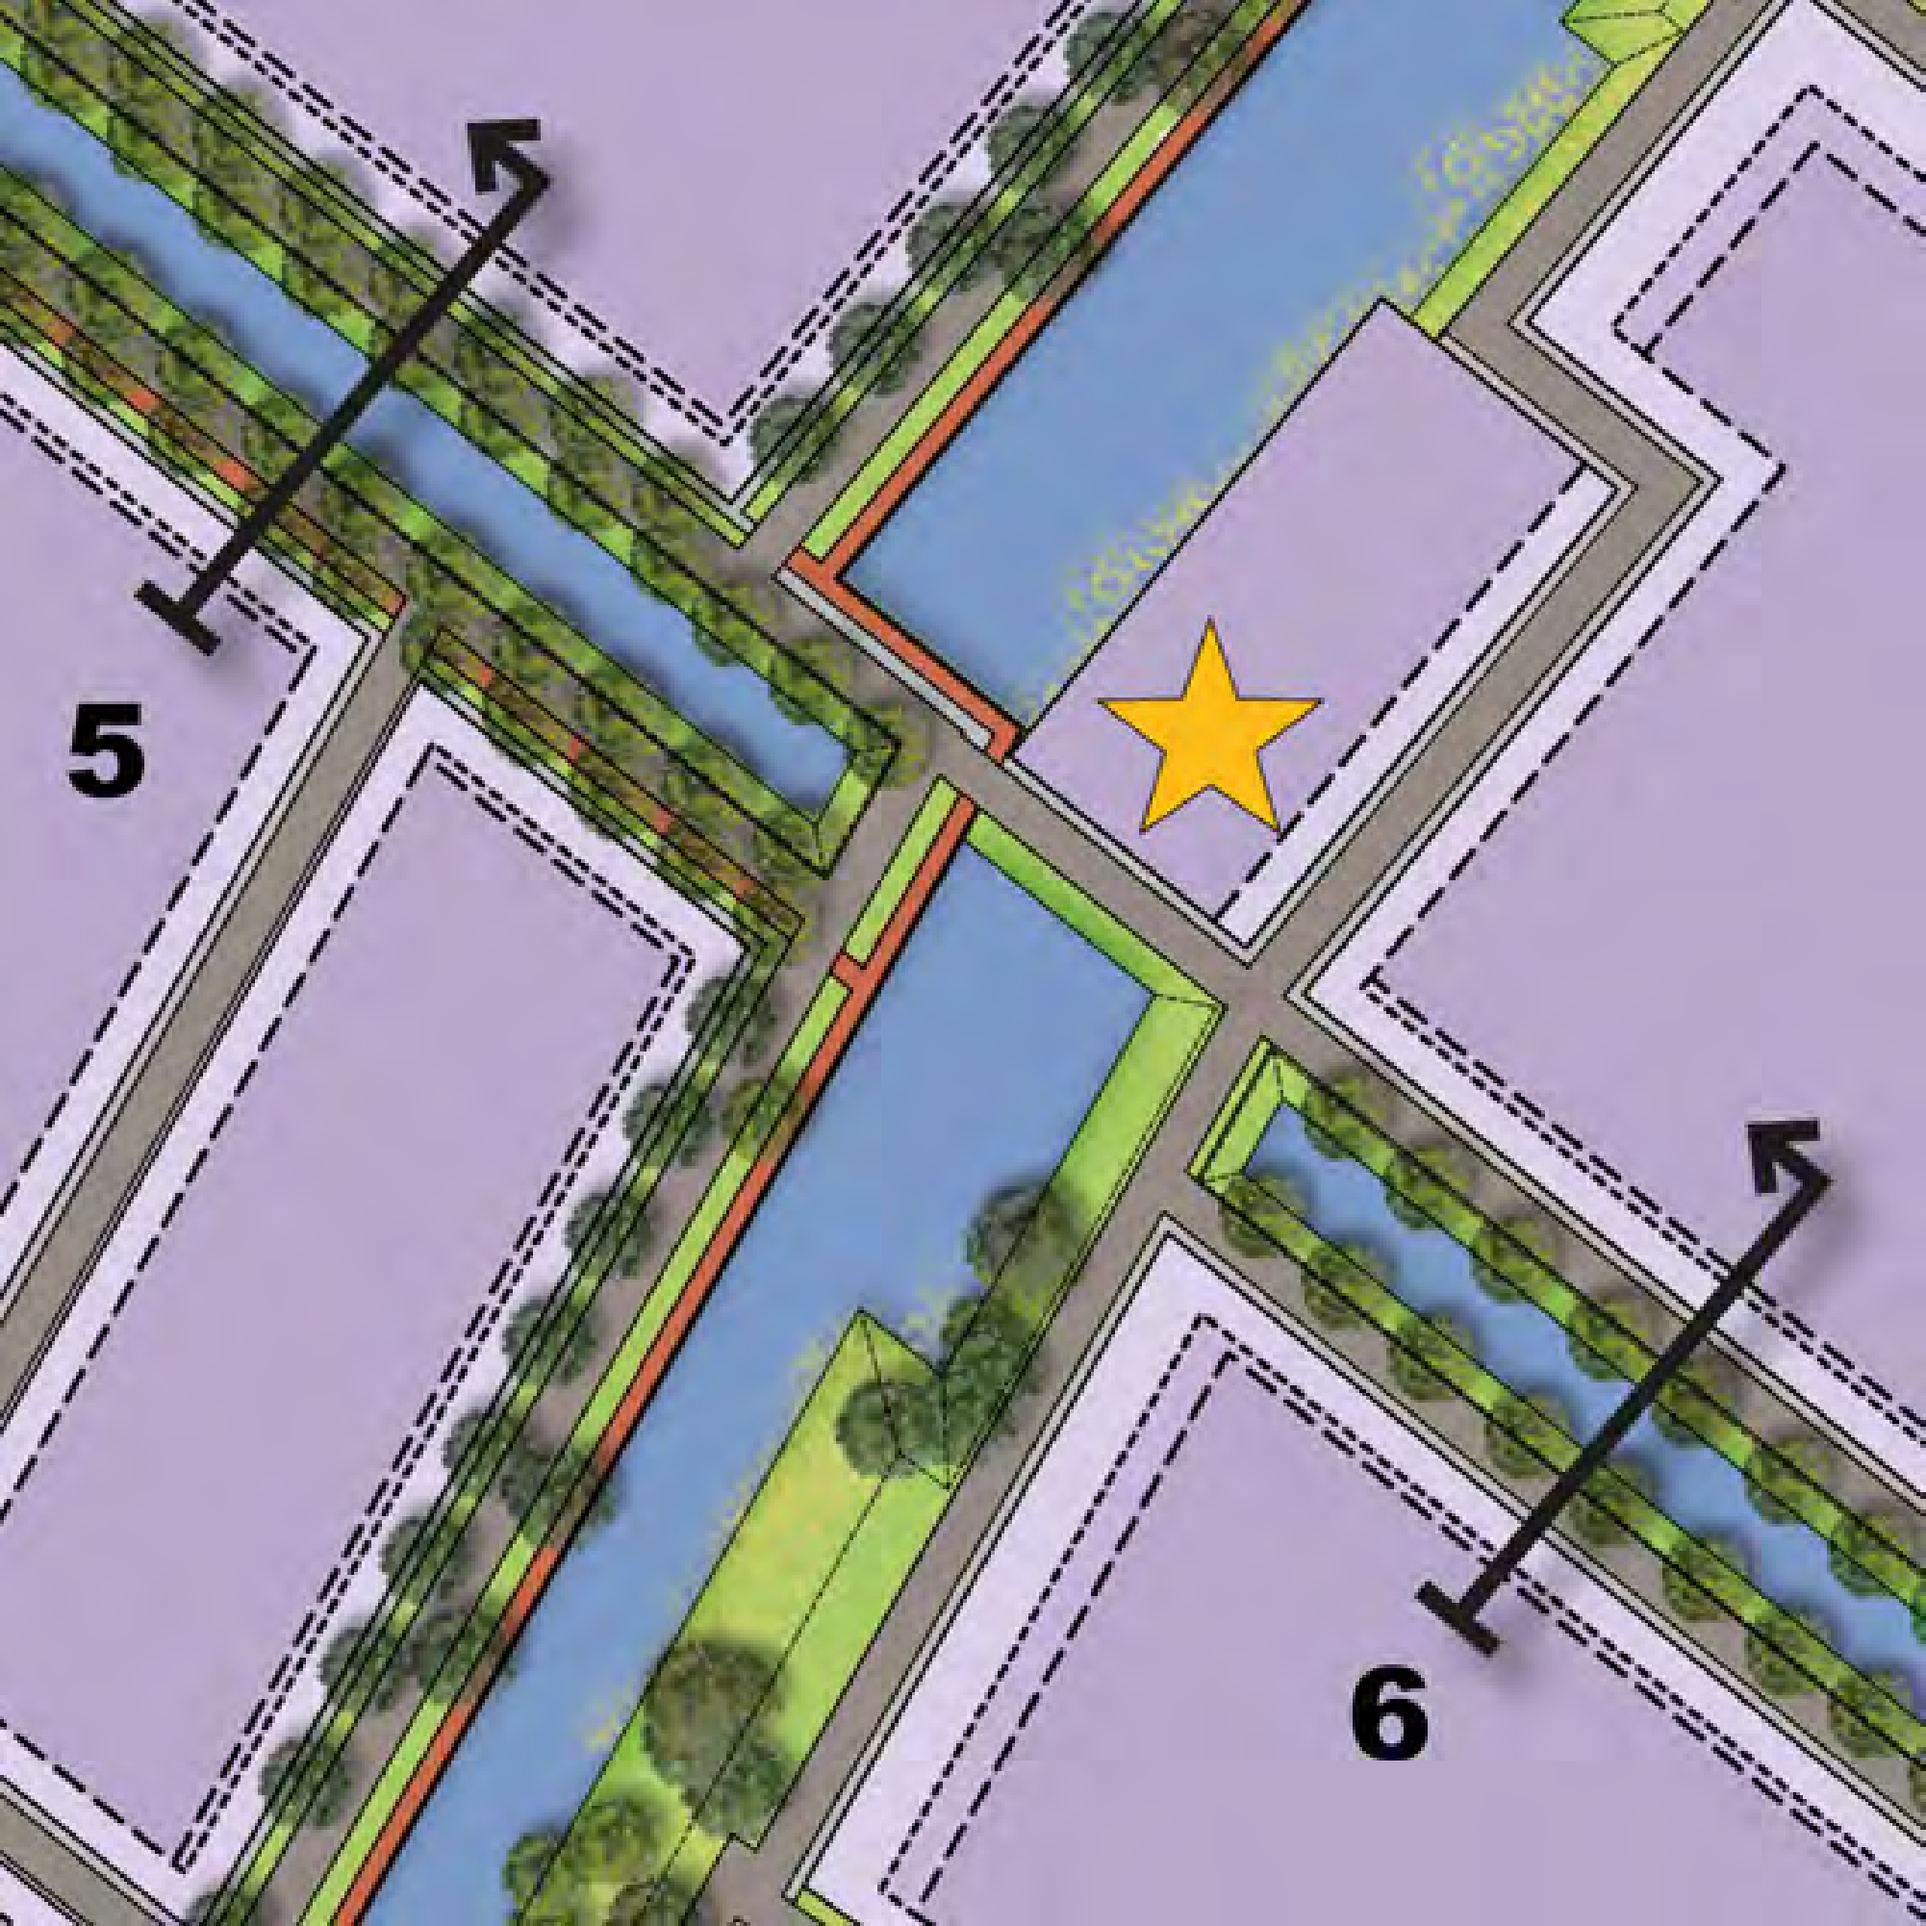
5
6

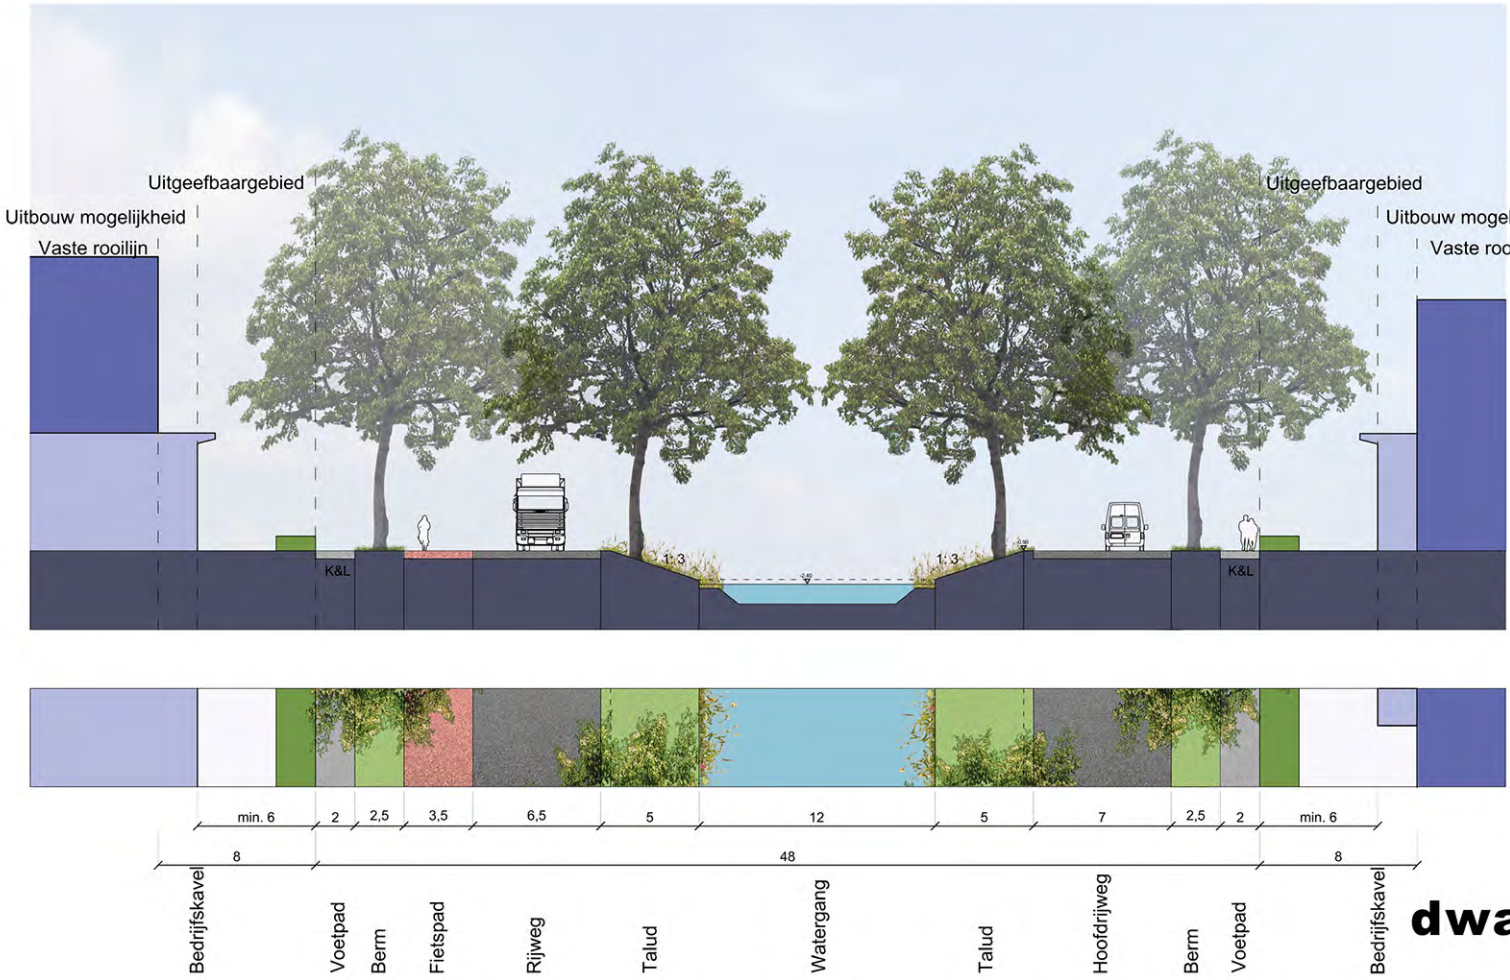

dwarsprofiel 5

min. 6	2	6,5	5	12	5	6,5	2	min. 6

8	39	8

Bedrijfskavel | Voetpad | Rijweg | Talud | Watergang | Talud | Rijweg | Voetpad | Bedrijfskavel

dwarsprofiel 6

7

dwarsprofiel
‘groene wig’

8

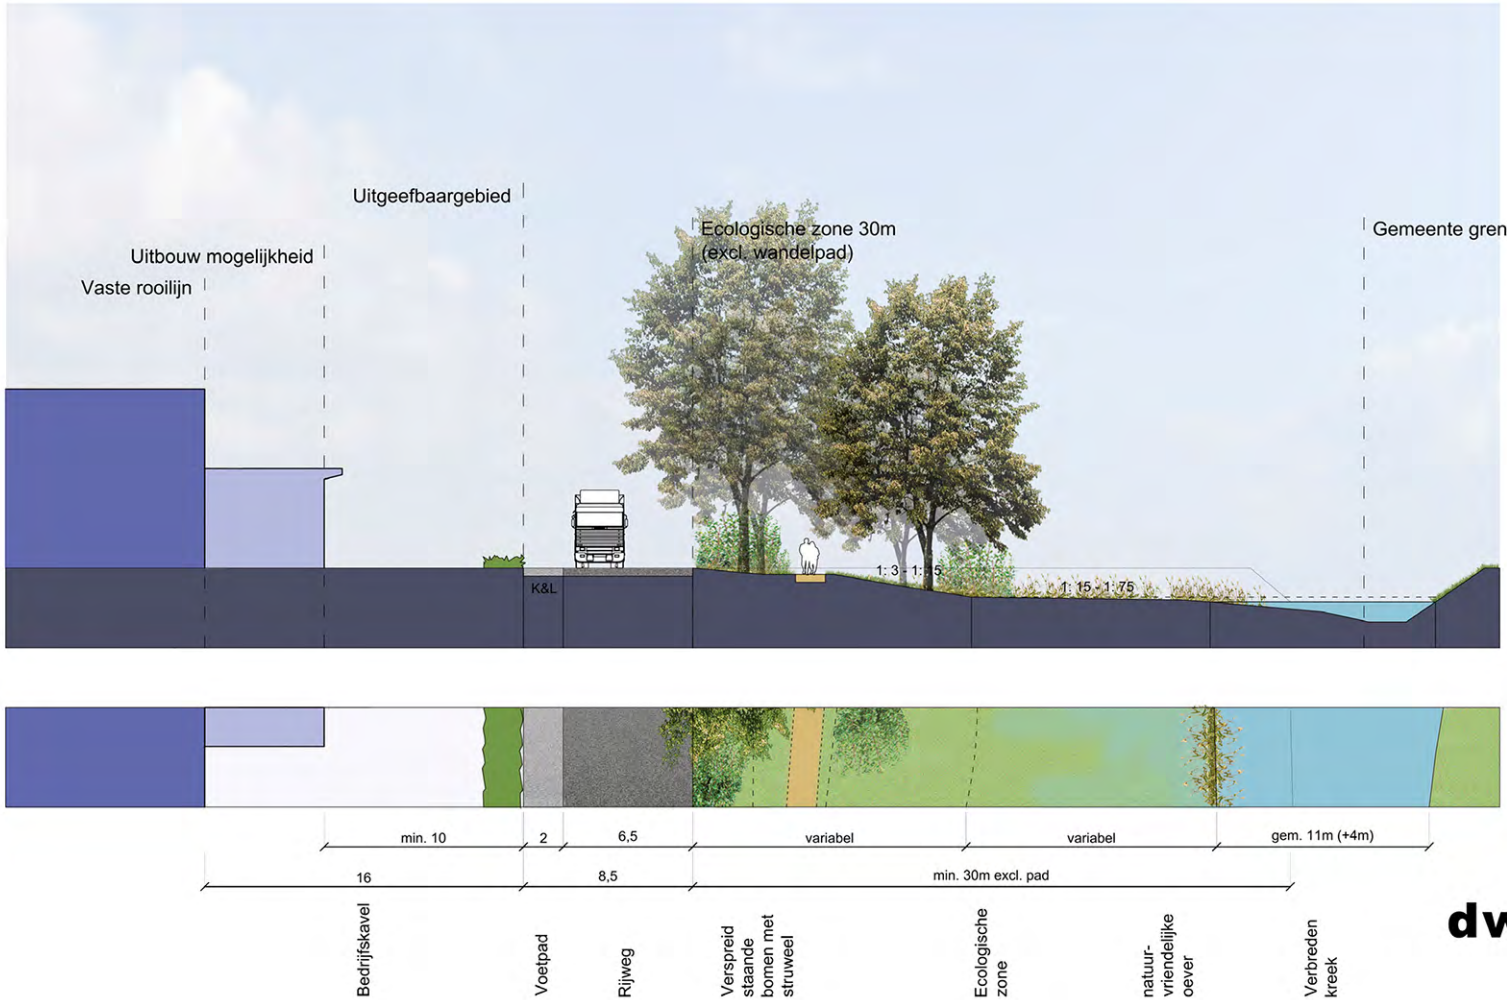

dwarsprofiel 7

Bedrijfskavel

Verspreid staande bomen met struweel op grondwal

Ecologische zone

natuur-vriendelijke oever

Verbreden kreek

dwarsprofiel 8

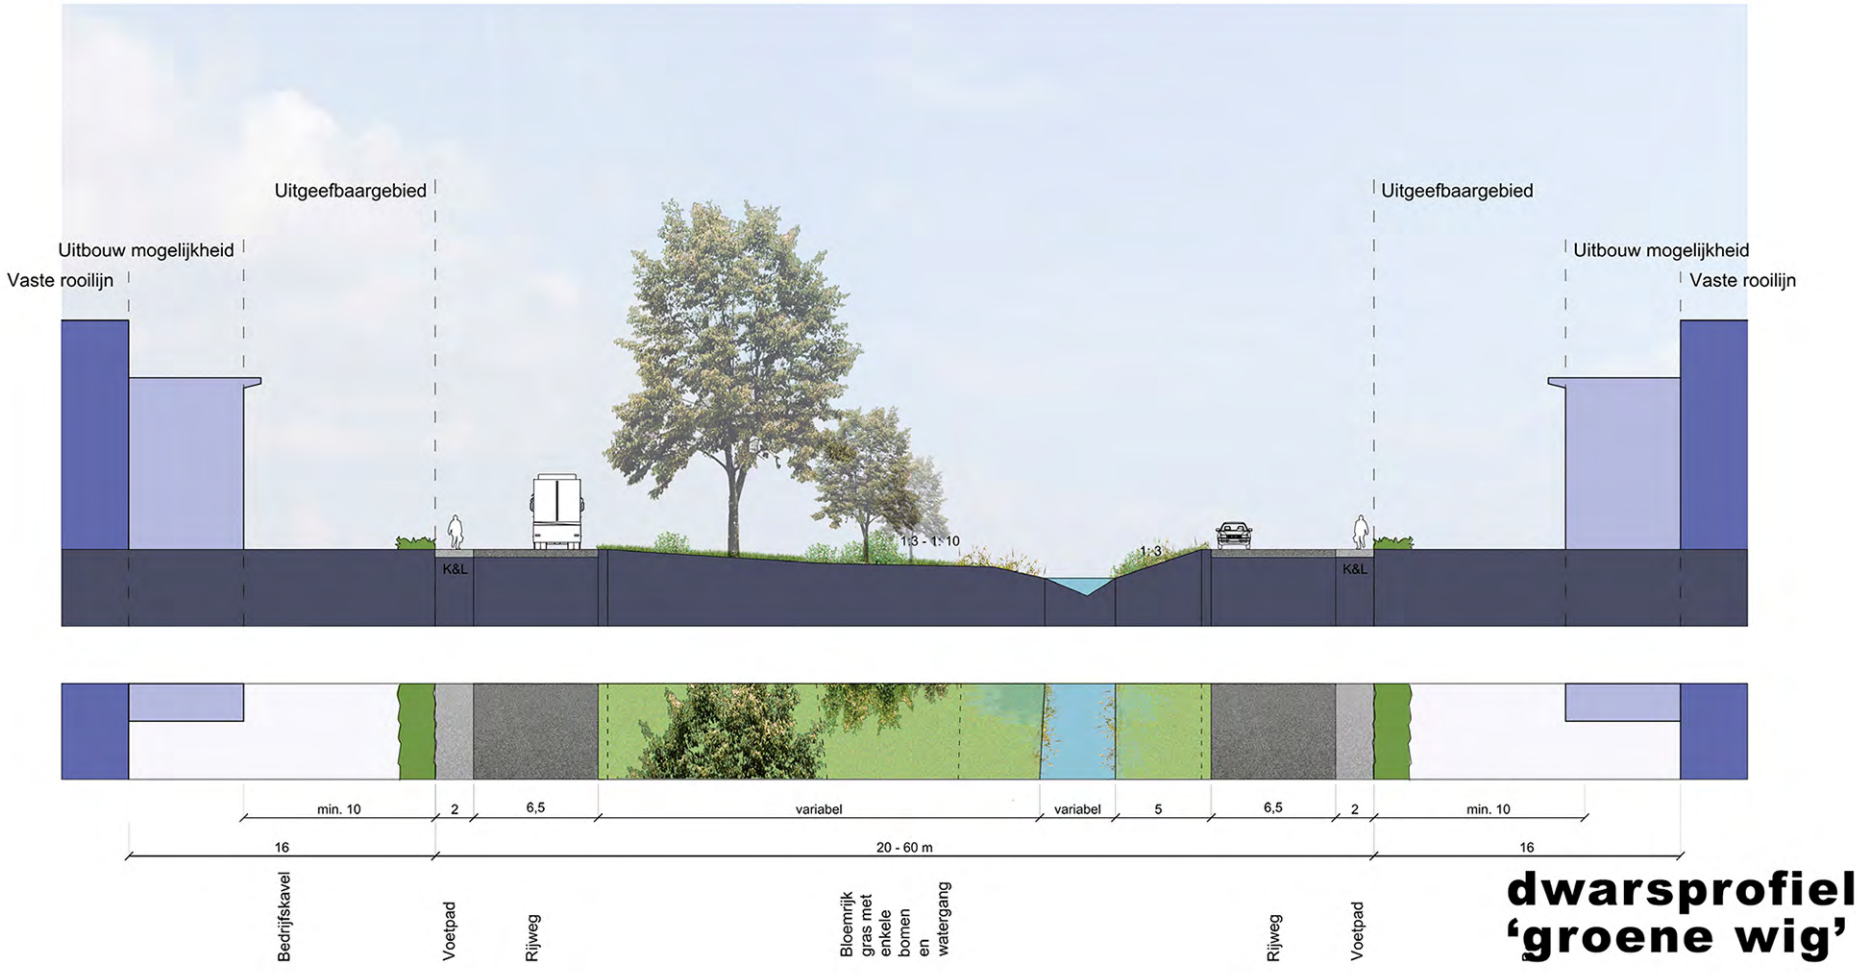

dwarsprofiel ‘groene wig’

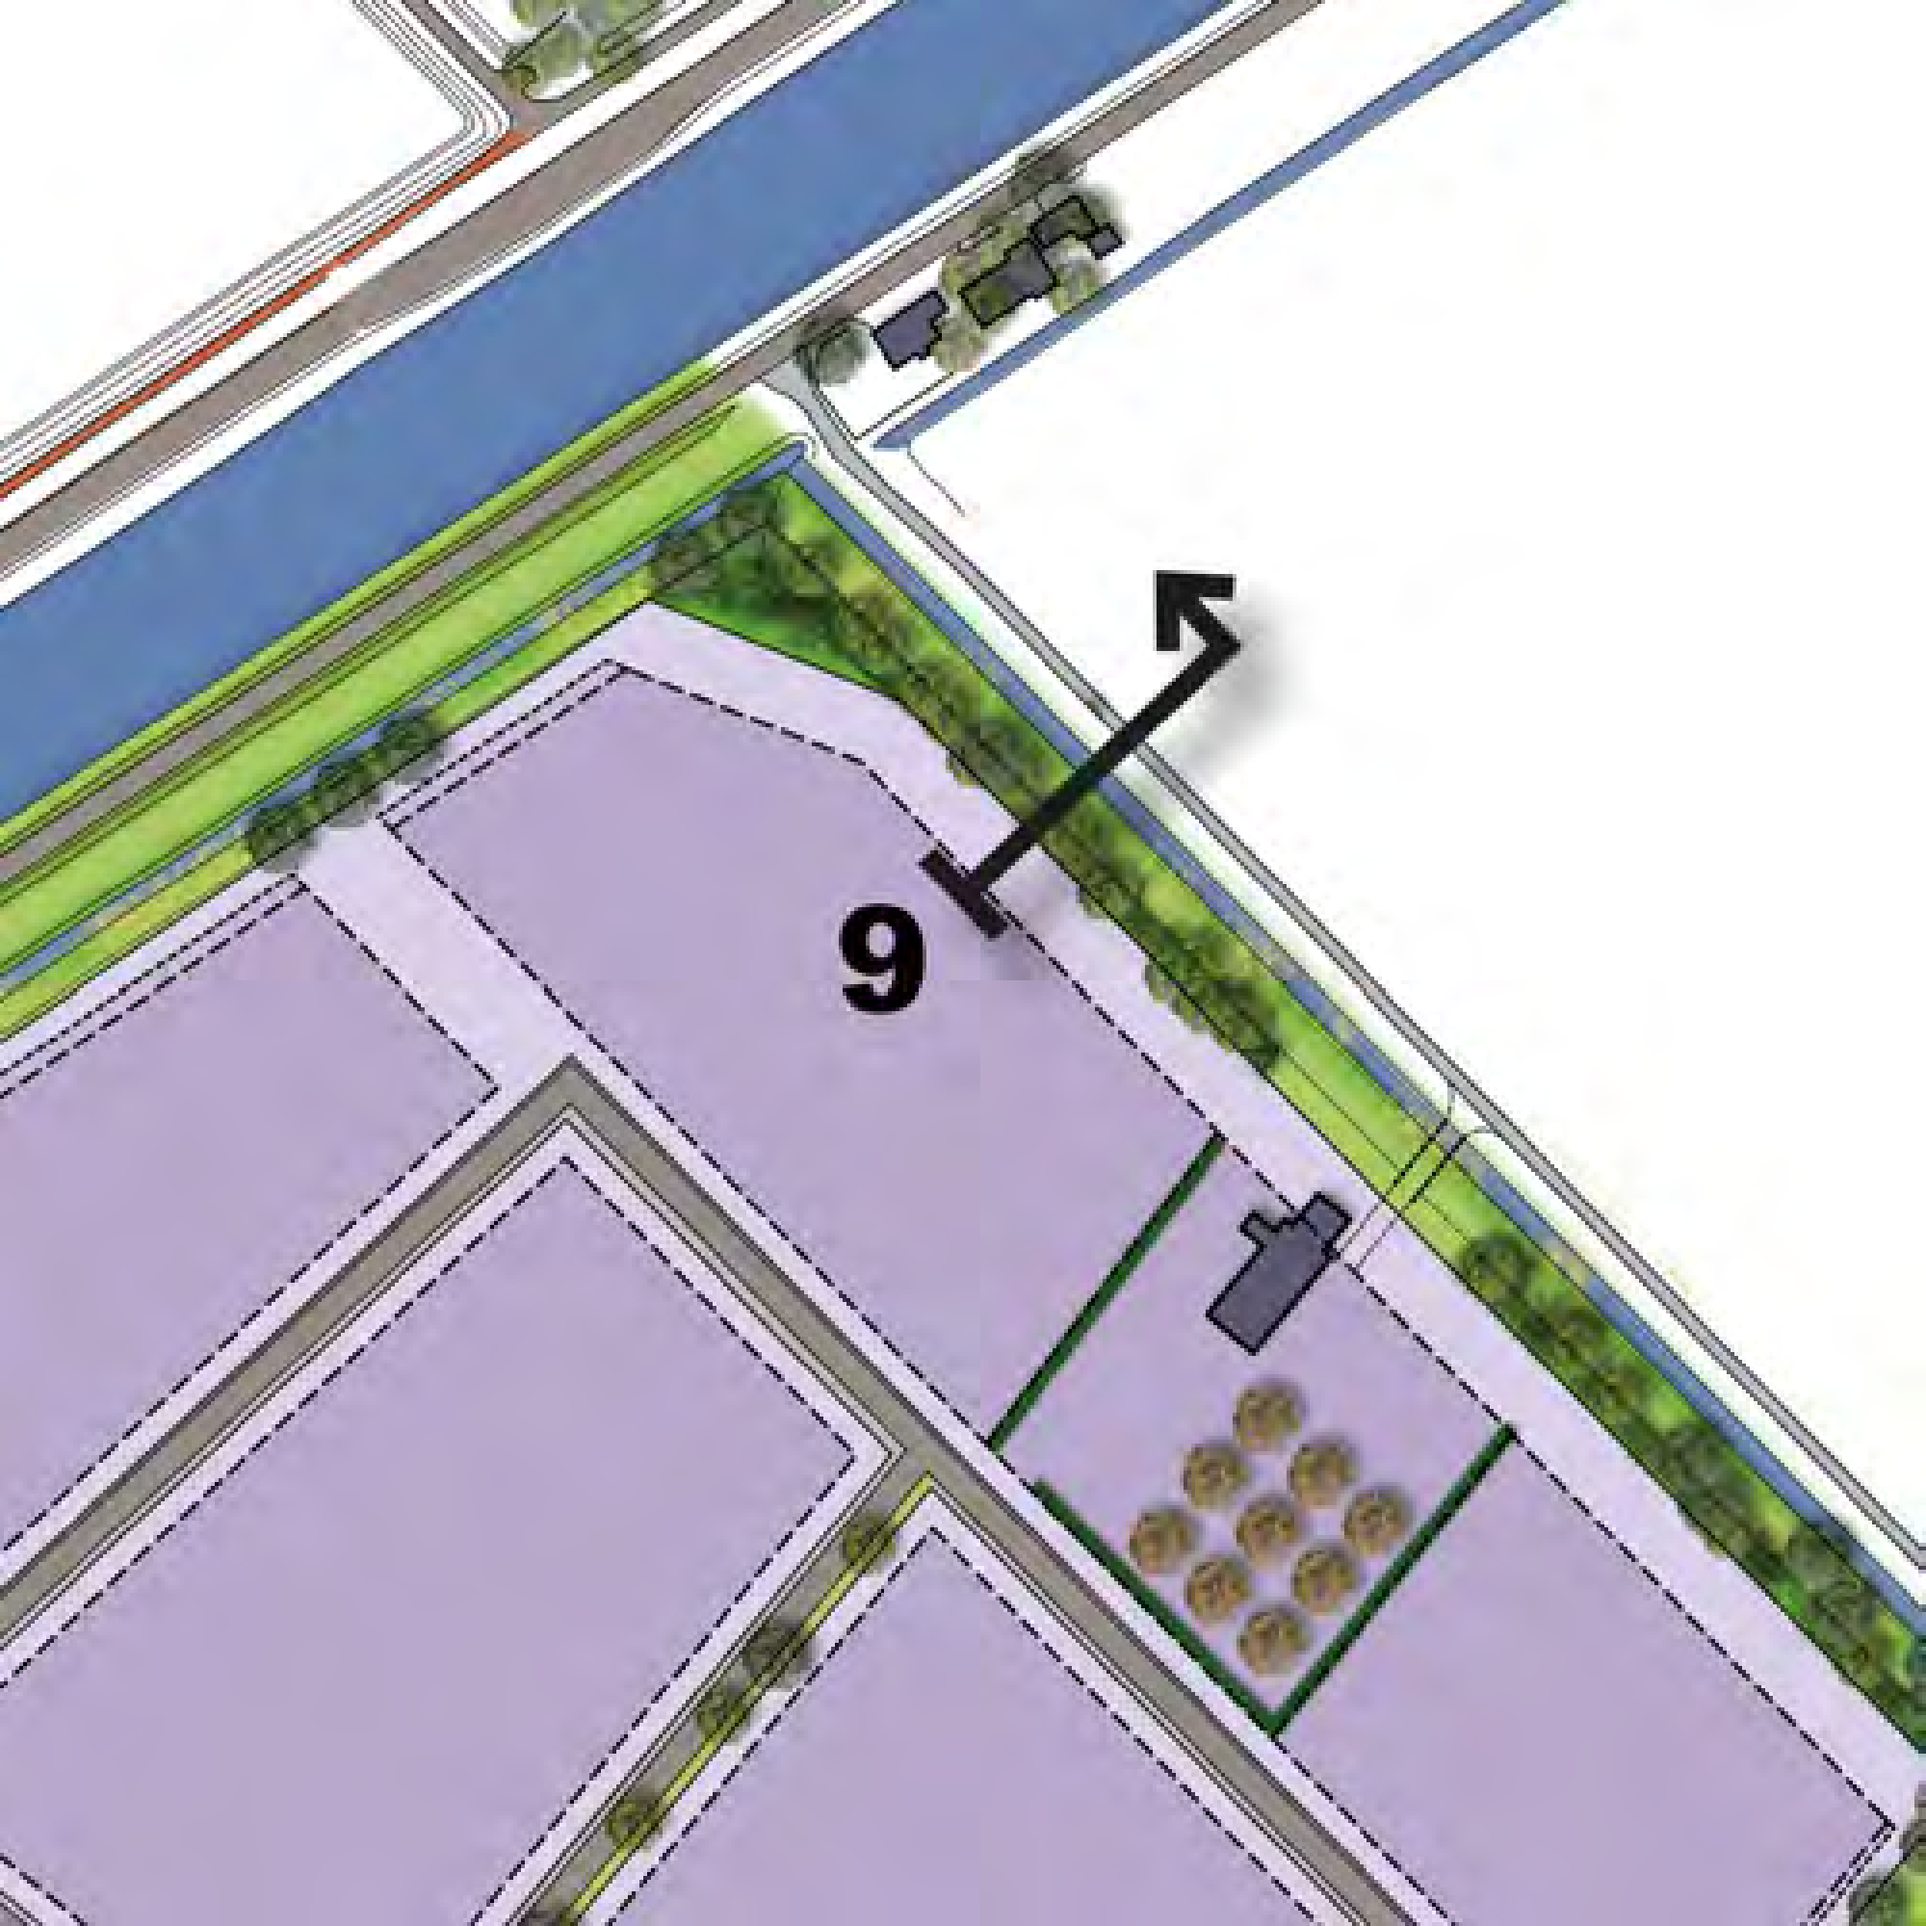
9

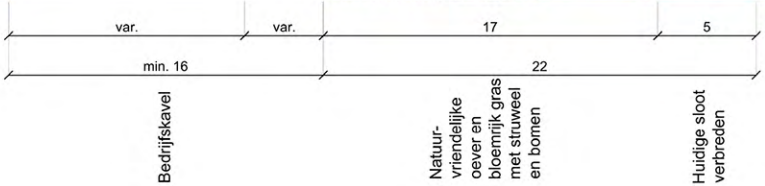

dwarsprofiel 9

dwarsprofiel
'stedenbouw-
kundige drager'

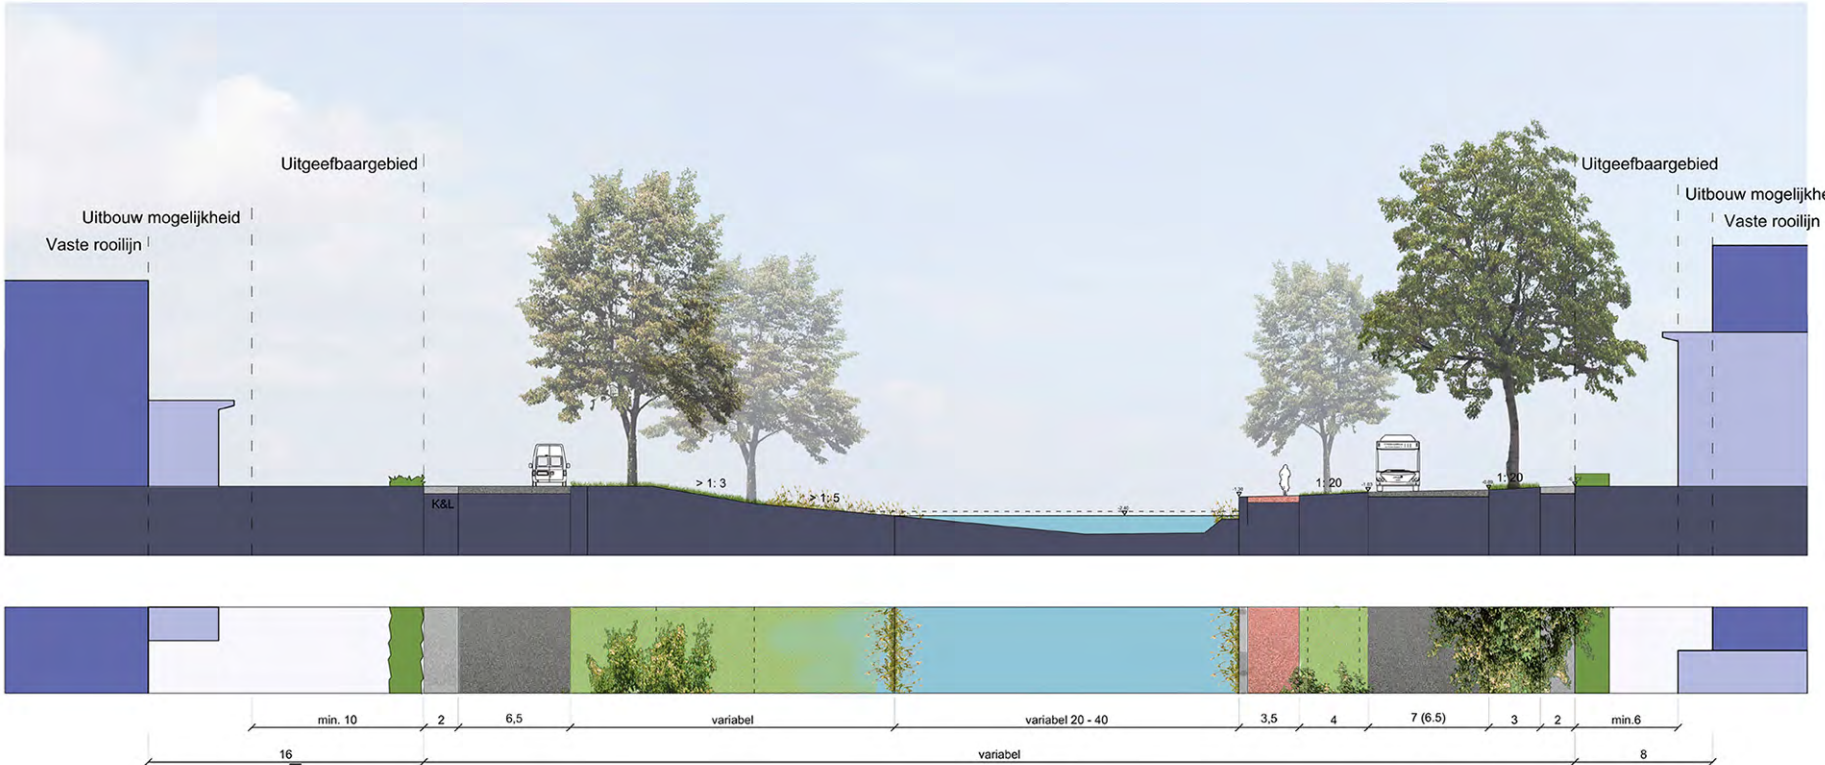

dwarsprofiel

‘stedenbouwkundige drager’