


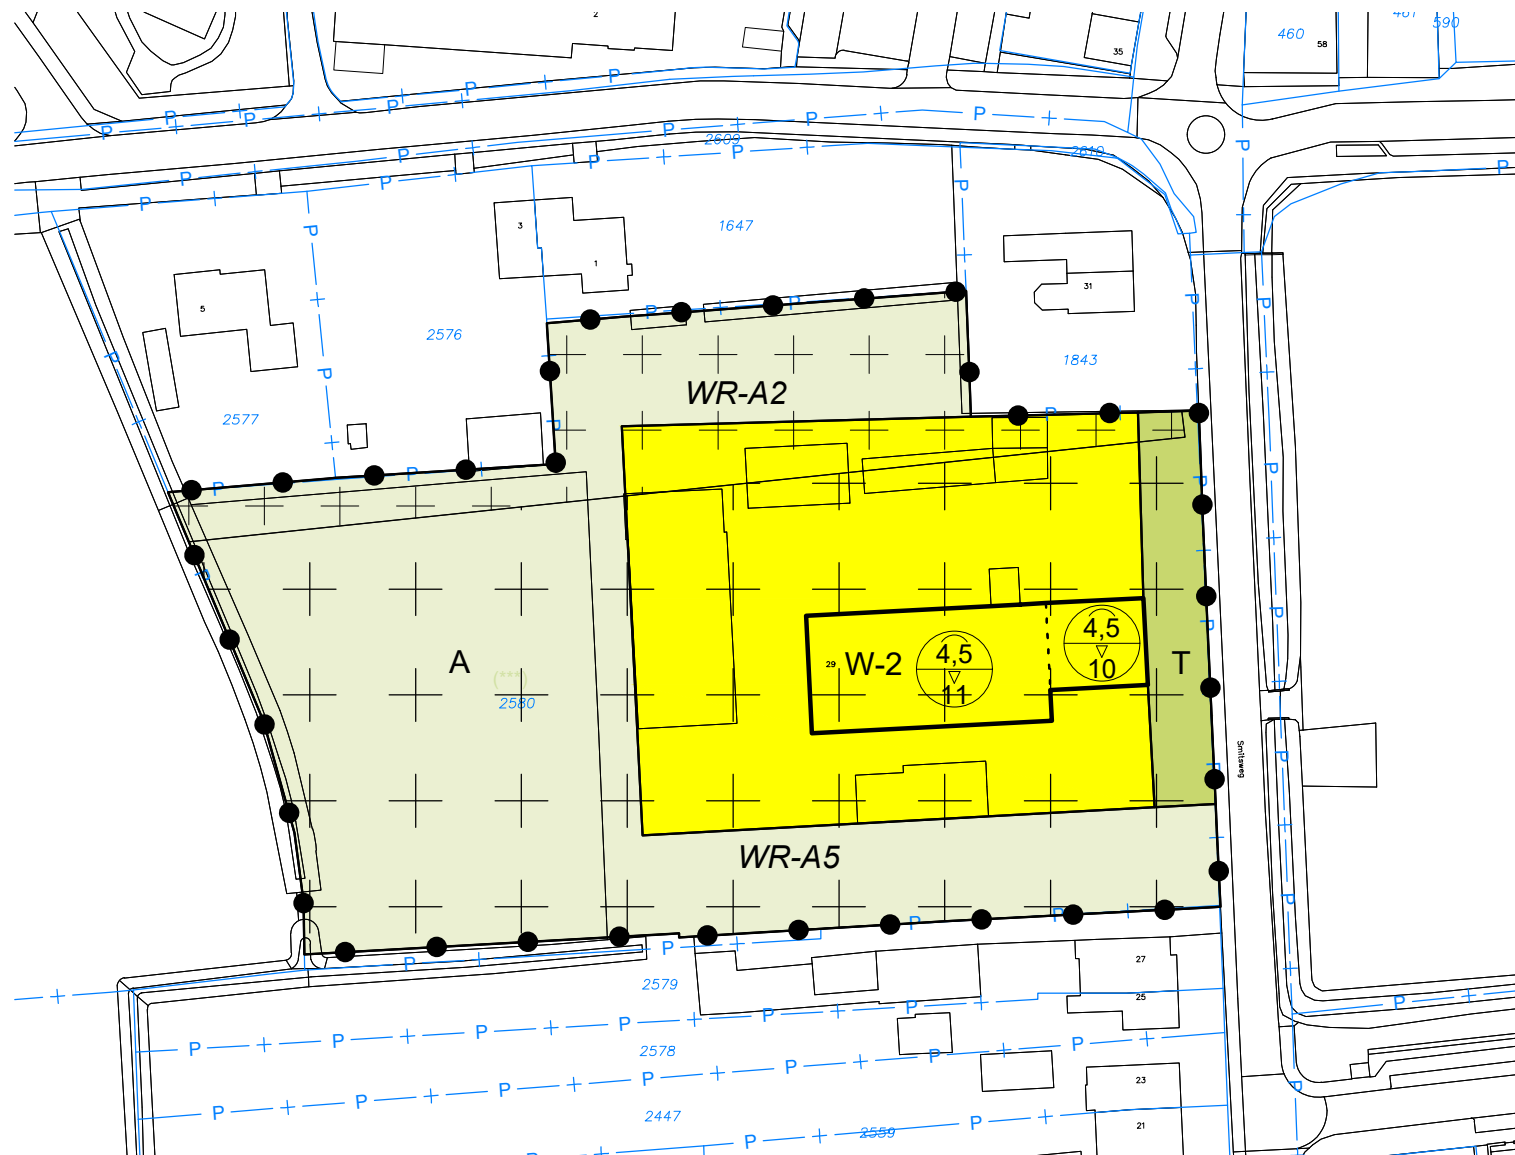

Plangebied

—●—●— Grens plangebied

Enkelbestemmingen

A Agrarisch

T Tuin

W-2 Wonen - 2

Dubbelbestemmingen

WR-A2 Waarde - Archeologie 2

WR-A5 Waarde - Archeologie 5

Aanduidingen Bouwvlakken

 bouwvlak

Maatvoeringen

 grens maatvoering

 maximum goothoogte (m)
maximum bouwhoogte (m)

Verklaring

 topografie uit BGT



in samenwerking met:

A.J.M. Kroon Advies
Bouwplanbegeleiding

project:
gemeente Hellevoetsluis
onderwerp:
Bestemmingsplan Smitsweg 29

fase:
vastgesteld

opdrachtgever:
Adviesbureau Pors

datum : 20 april 2023

gewijzigd :

schaal : 1 : 1 000

stedenbouwkundig

Maaskade 90b

tel: 010 4139642

tekenbureau

3071 NE Rotterdam

fax: 084 7247394

Frans van Kleef

email: FransvanKleef@planet.nl

tel m: 06 24529187

projectnummer:
23.431
bladnummer:
1 van 1

Identificatienummer:
NL.IMRO.0530.BPSmitsweg292021-VG01

