

# Tankstation Hellevoetsluis

*landschappelijke inpassing*

recreatiegebied Ravense Hout

locatie tankstation

Nelson Mandelalaan

Bulendijkweg

parkgebied

woonwijk

Nieuwe weg

locatie

Bas van Stappers



beelden locatie



beelden locatie

bosch sladders



beelden locatie

0050075W2006915



beelden locatie

|  |                          |
|--|--------------------------|
|  | bebouwing                |
|  | water                    |
|  | natuurvriendelijke oever |
|  | boschlage                |
|  | eik                      |
|  | lijsterbes               |
|  | knotwilg                 |
|  | grondwal met kruiden     |
|  | gras                     |
|  | verharding               |



|               |   |
|---------------|---|
|               | Landschappelijke inpassing<br>motorbrandsoffententoonstelling<br>Nelson Mandelalaan<br>Heteroseluis |
| Tekening      | M. Schildwaal                                                                                       |
| Schaal        | 1 : 600                                                                                             |
| Opdrachtgever | B. van de Wollenberg                                                                                |
| Datum         | 15 augustus 2012                                                                                    |

Plansituatie met:

- Inpassing tankstation (volgens ontwerp Stichting Landschapsbeheer Zuid-Holland);
- en bestaand parkontwerp.

Opzet bestaand park


Het bestaande park omvat een uit meerdere heuvels bestaand reliëf, waarop solitaire bomen zijn geplant.  
Verder is er aan de zijde van de Nelson Mandelaweg een westpartij die tussen de twee grootste heuvels naar binnen plooft. De stele van het park is open en bestaat uit bomen en gras.

Inpassing tankstation volgens S.L.Z.H.

Aan de zijde van de Nelson Mandelaweg is een grondwettelijke voorziening dat bestaat uit gras en een rij opgaande bomen (eiken).

Aan de de achterzijde is een rij knotwilgen geplant in combinatie met twee vakjes bosplantsoen op de hoekpunten.

Op het terrein staan verder bij de parkeerplaatsen nog enkele lijstbessen.

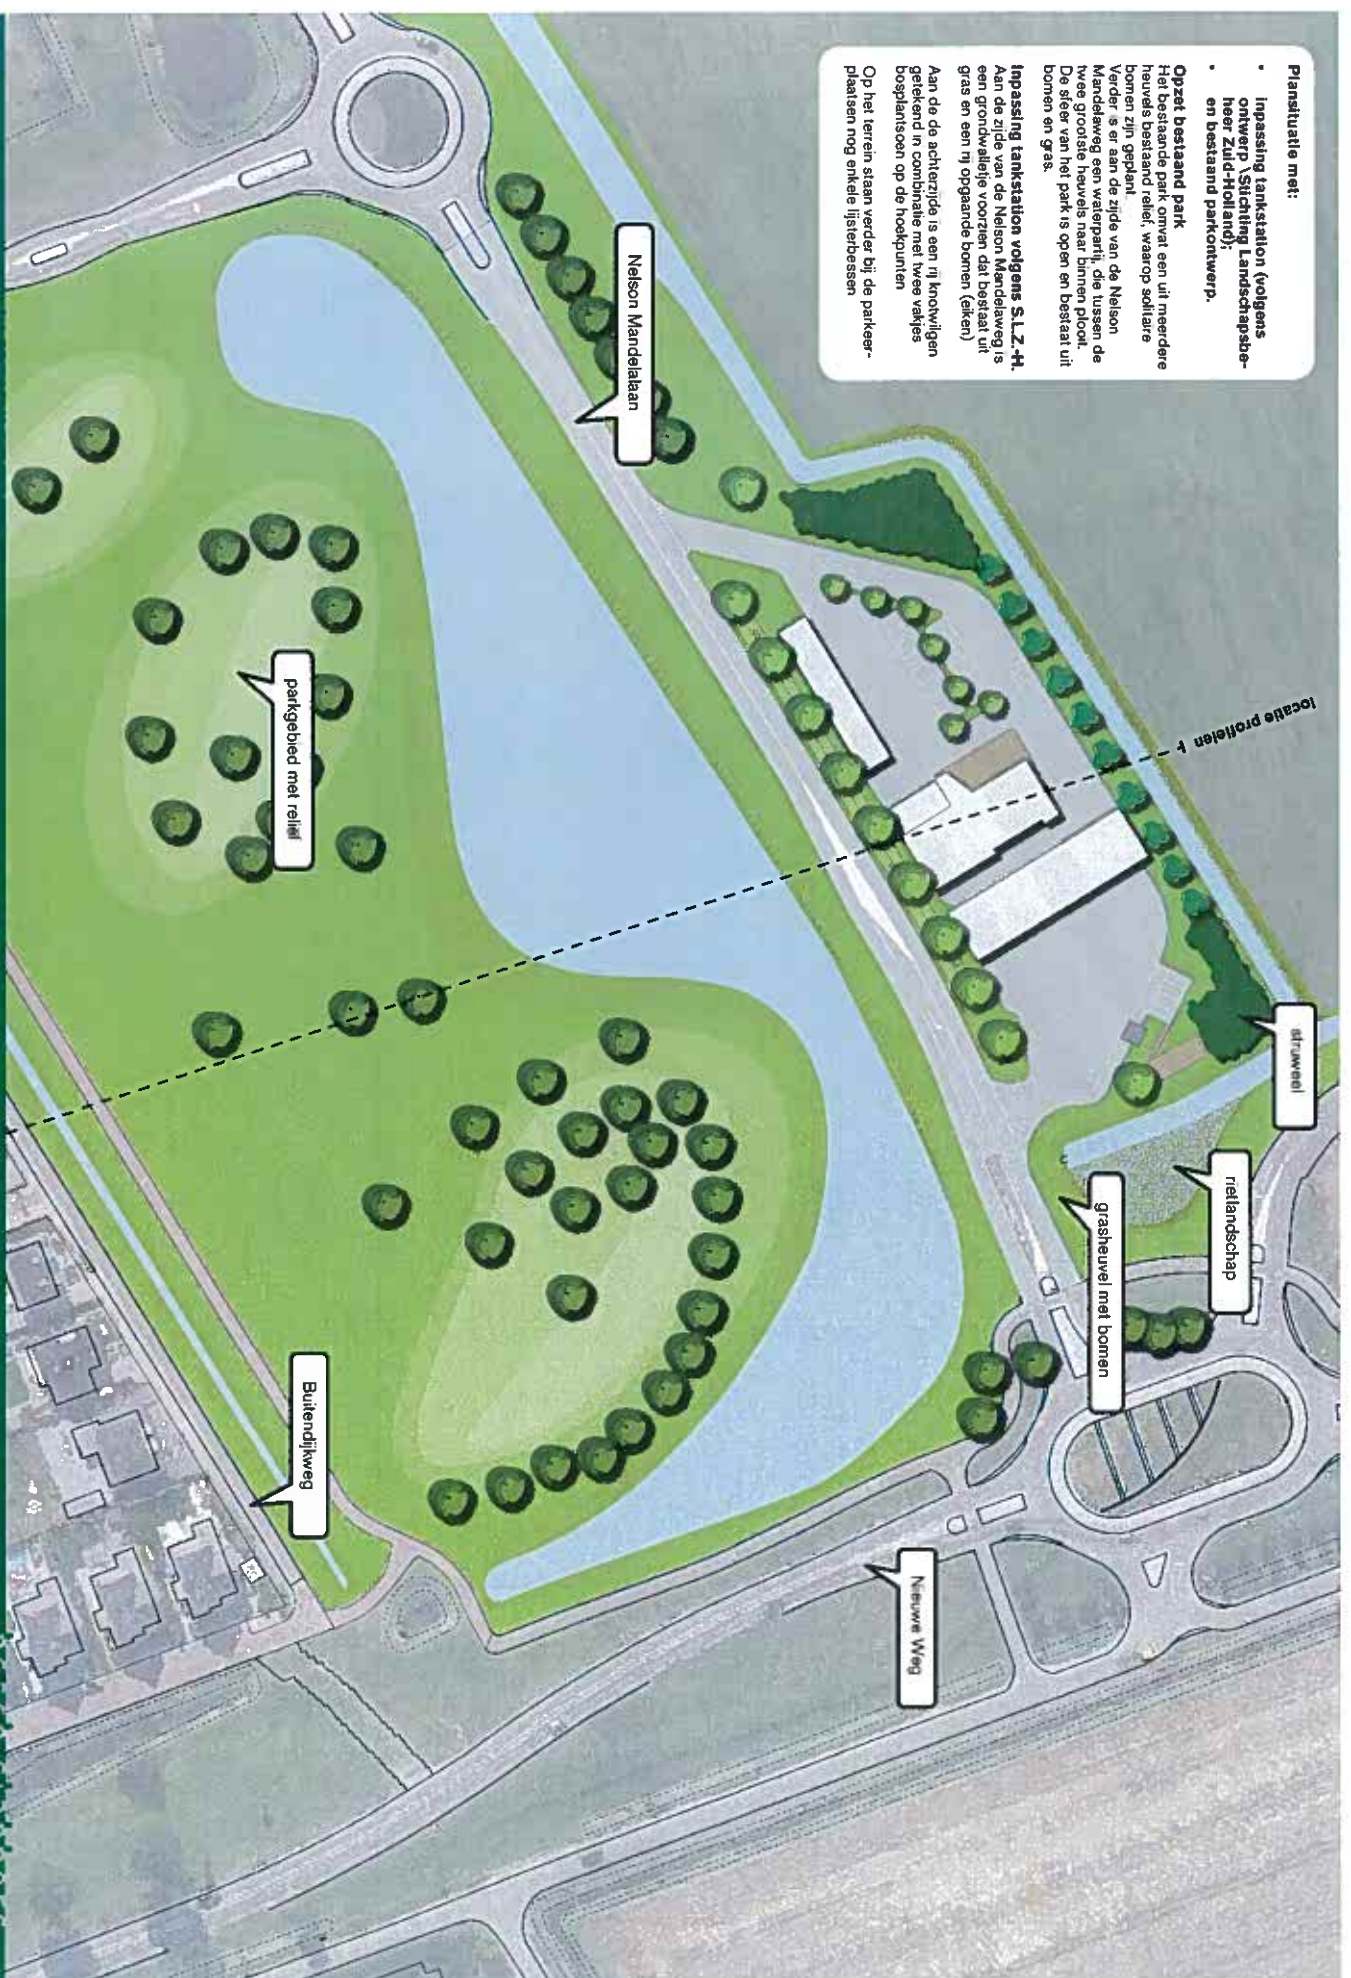

plansituatie met park en tankstation

(in combinatie met de inpassing van Stichting Landschapsbeheer Zuid-Holland)

### Landschappelijke inpassing:

Er worden twee ingrepen voorgesteld om de inpassing van het tankstation te verbeteren.

- Aanpassing van het park.
- Aanpassing van de landschappelijke inpassing van het tankstation en directe omgeving.

### Aanpassing van het park

Er wordt een nieuwe landschappelijke buffer voorgesteld aan de overzijde van de waterparij (noordelijke oever). Op deze plaats vormt de buffer een landschappelijk beeld ten opzichte van het uitzicht van de woningen aan de Buitendijkweg.

Deze buffer wordt gerealiseerd door de waterparij iets te verleggen. Aan de zijde van de heuvels wordt het water meer naar binnen getrokken. De grond die hierbij vrijkomt wordt aan de overzijde (noordelijke oever) toegevoegd. Dit gedeelte wordt beplant met bosplantsoen. De werkzaamheden kunnen met een gesloten grondbalans worden uitgevoerd.

De vorm van de waterparij wijnt hierdoor aan landschappelijkheid.

### Maatregelen op het terrein van het tankstation:

- grondwal tot 1,5m hoogte tussen de Nelson Mandelalaan en tankstation wordt verlengd en krijgt een kop en een staart;
- Deze grondwal langs de Nelson Mandelalaan wordt ingeplant met bloeiende heesters (Siering en Krentelboomje);
- Geastroof aanplanten van bomen, rond het tankstation;
- realiseren van rieland langs de noordelijke en oostelijke watergangen.

Nelson Mandelalaan

rielanderschap uitbreiden

groepen knotwilgen

rielanderschap uitbreiden

aanplanten opgaand bloeiend heestermassief met solitaire eiken op grondwal

grondaanwulging beplanten met struweelbos

Nieuwe Weg

landschappelijk vergraven waterparij

Buitendijkweg

parkgebied met reliëf

Solitaire eiken op het talud tussen de N. Mandelalaan en het tankstation



Opgangende bloeiende heesters op het talud tussen N. Mandelalaan en het tankstation. Bijvoorbeeld Siringa (Syringa vulgaris)




Groepen van knolwilgen langs de sloot tussen tankstation en polder



Natuurrijke oevers met het beplanting waar mogelijk verder uitbreiden



Landschappelijke buffer in de vorm van een moerasbos aanleggen langs de noordelijke oever van de parkruiter

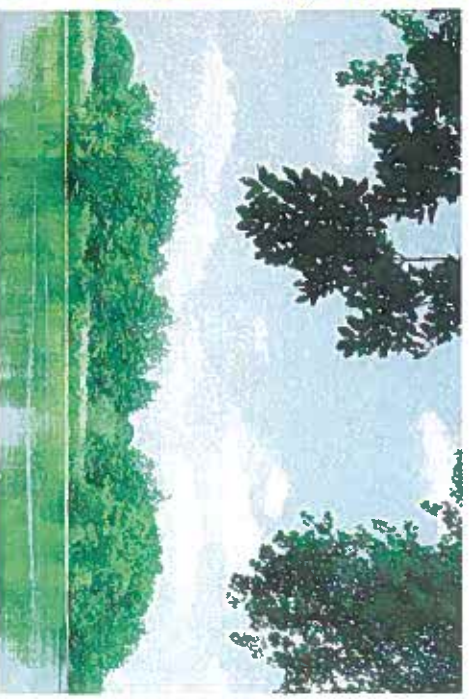

Opgangende bloeiende heesters op het talud tussen N. Mandelalaan en het tankstation. Bijvoorbeeld het Krentenboomje (Ametanther lanarckii)





Plansituatie met park en tankstation (in combinatie met de inpassing van Stichting Landschapsbeheer Zuid-Holland)



Voorstel verbetering landschappelijke inpassing tankstation



Park en inrichtingsvoorstel tankstation volgens Stichting Landschapsbeheer Zuid-Holland



Voorstel verbetering landschappelijke inpassing tankstation

vergelijkende profielen

bosch stabbers



huidige situatie

bosch stappers



\*bomen in meer volgroeide situatie

**bosch slabbers**

**visualisatie plansituatie met park en tankstation** (in combinatie met de inpassing van Stichting Landschapsbeheer Zuid-Holland)



"bomen in meer volgroeide situatie"

visualisatie landschappelijke inpassing

bosch stappers

**bosch slabbers**  
TUIN- EN LANDSCHAPSARCHITECTEN

1e Sweelinckstraat 30  
2517 GD Den Haag  
telefoon 070 355 44 07  
fax 070 306 16 18  
e-mail [den-haag@bosch-slabbers.nl](mailto:den-haag@bosch-slabbers.nl)  
internet [www.bosch-slabbers.nl](http://www.bosch-slabbers.nl)

**bosch slabbers**  
TUIN- EN LANDSCHAPSARCHITECTEN

Oude Vlissingenvoer 1  
Postbus 147  
4330 AC Middelburg  
telefoon 0118 59 22 88  
fax 0118 59 12 33  
e-mail [zeeland@bosch-slabbers.nl](mailto:zeeland@bosch-slabbers.nl)  
internet [www.bosch-slabbers.nl](http://www.bosch-slabbers.nl)