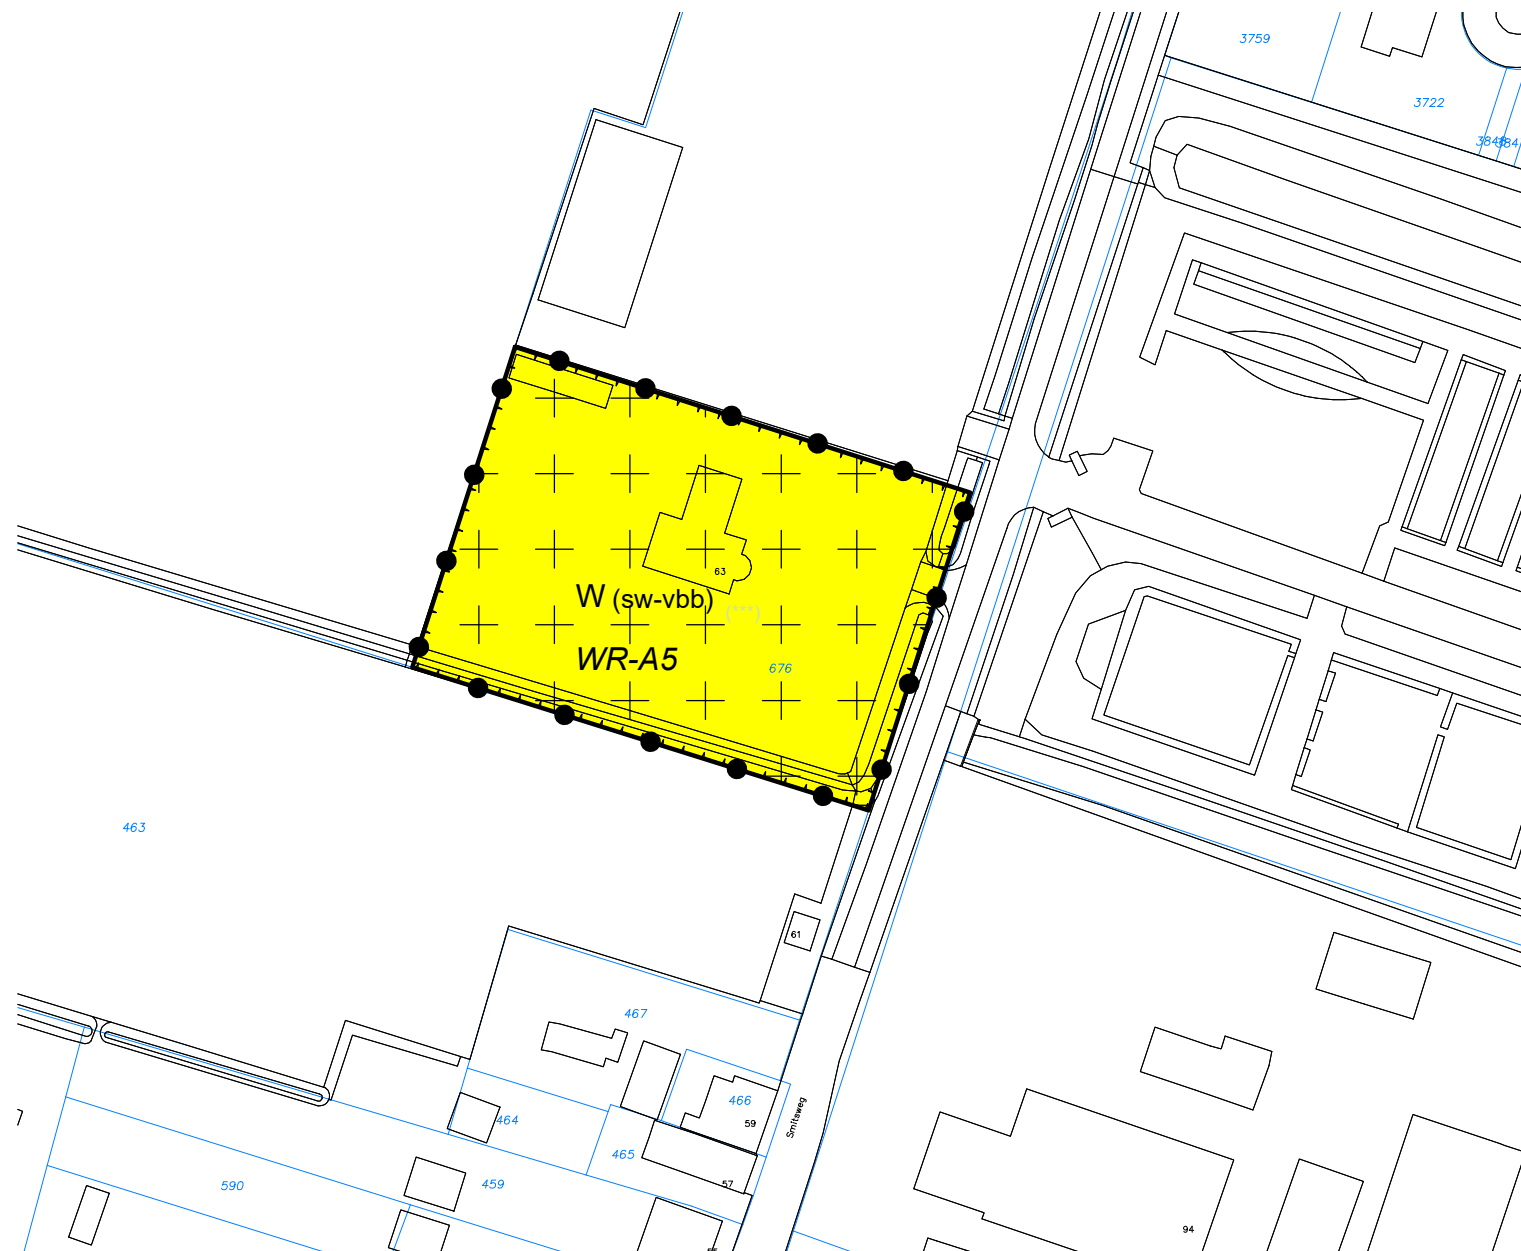




Plangebied

—●—●— Grens plangebied

Enkelbestemmingen

W Wonen

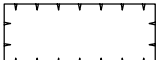
Dubbelbestemmingen

WR-A5 Waarde - Archeologie - 5

Aanduidingen Bouvlakken

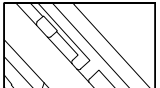
 bouwvlak

Functieaanduidingen

 grens functieaanduiding

(sw-vbb) specifieke vorm van wonen - voormalige bedrijfsbebouwing

Verklaring

 topografie uit BGT



in samenwerking met:

A.J.M. Kroon Advies
Bouwplanbegeleiding

project:
gemeente Hellevoetsluis
onderwerp:
Wijzigingsplan Smitsweg 63

fase:
vastgesteld

opdrachtgever:
Adviesbureau Pors

datum : 25 augustus 2020 gewijzigd :

schaal : 1 : 1 000

stedenbouwkundig

Maaskade 90b
tel: 010 4139642

tekenbureau

3071 NE Rotterdam
fax: 084 7247394

Frans van Kleef

email: FransvanKleef@planet.nl
tel m: 06 24529187

projectnummer:
20.411
bladnummer:
1 van 1

Identificatienummer:
NL.IMRO.0530.WPSmitsweg632020-VG01

