



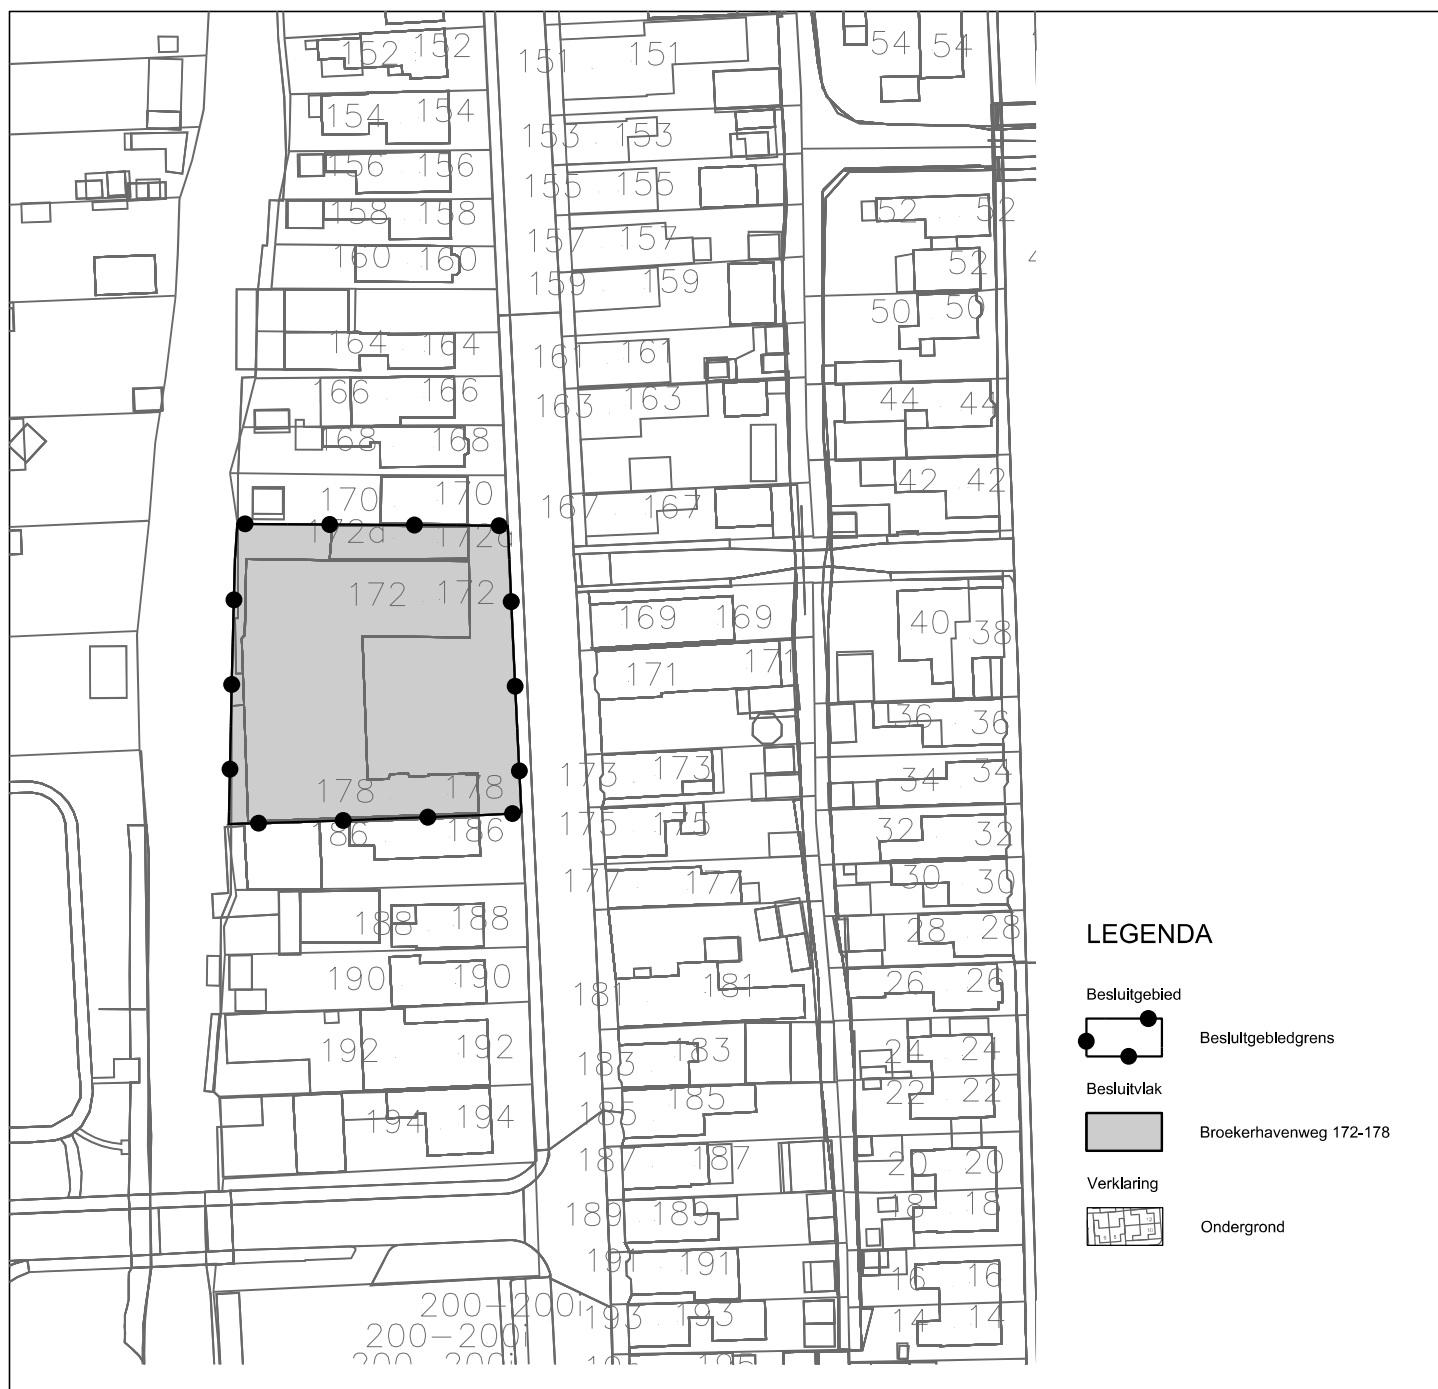

Gemeente Stede Broec

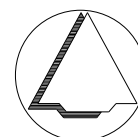

NAAM PLAN

Broekerveenweg 172-178, Bovenkarspel

NAAM GML-BESTAND

NL.IMRO.0532.OVBROEKERHVNWEG172-VG01

DATUM

23-10-2023

BLAD VAN BLADEN

1 VAN 1

FORMAAT

A4



Best M ingenieursbureau

Molenweg 107 1436 BS AALSMEERDERBRUG
06 13300041 Info@bestm.nl



Themis

Mering 58 1777 DJ Hippolytushoef
0620367961 www.themis-ruimtelijkadvies.nl

TEKENAAR

MvL

SCHAAL

1 :1000