



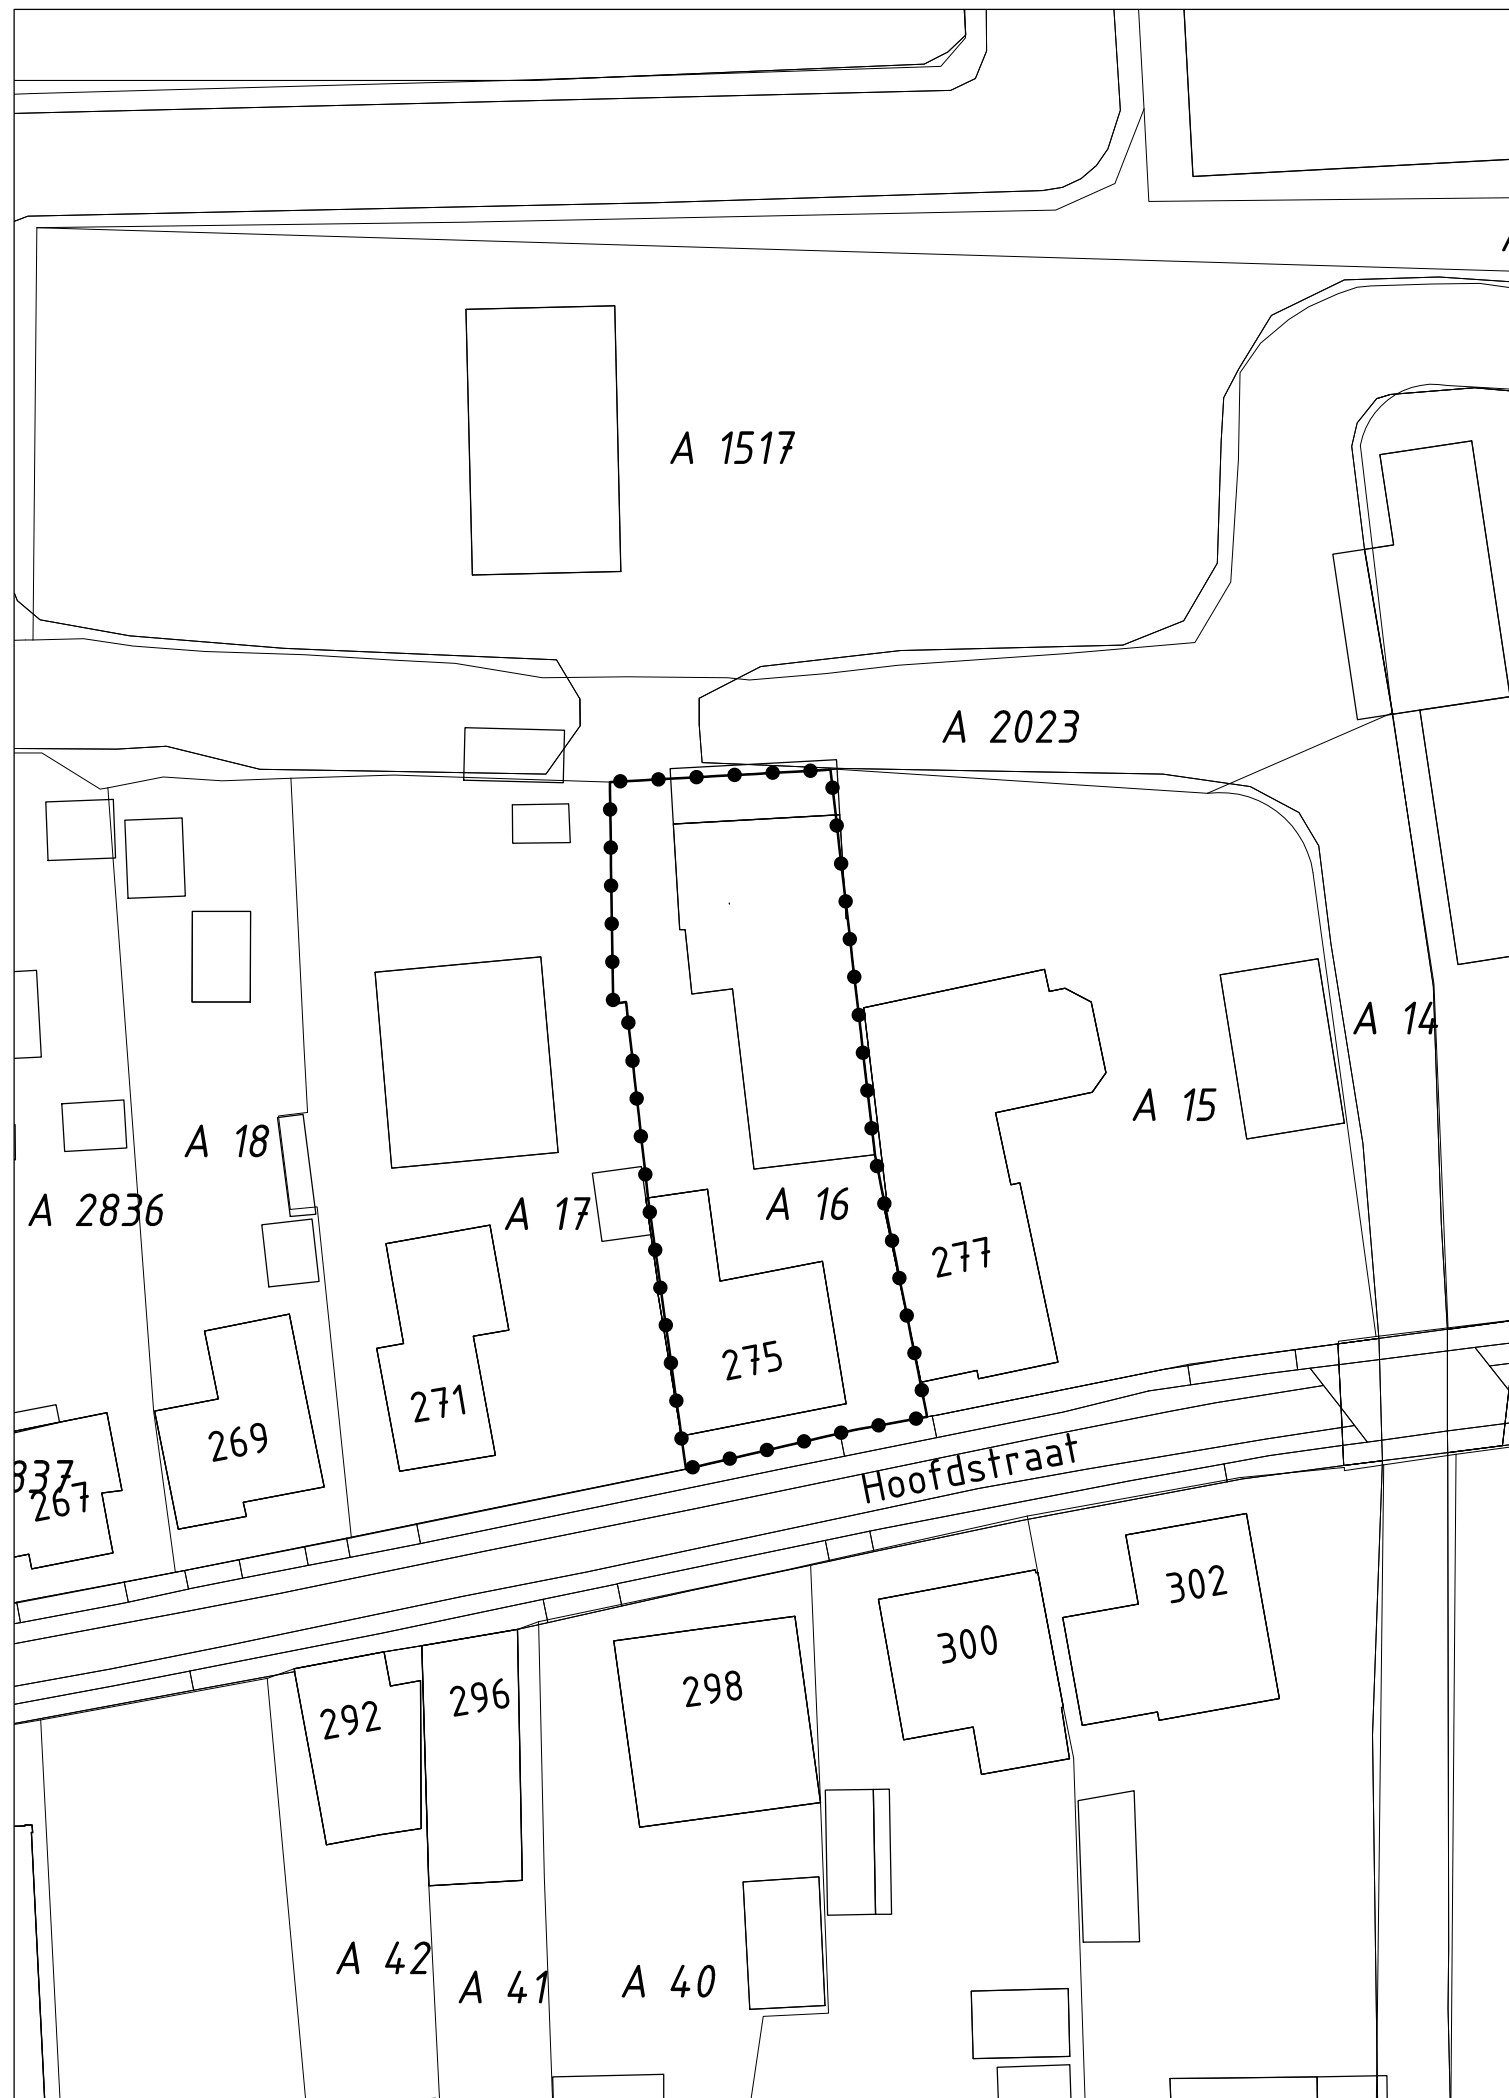


GEBIED OMGEVINGSVERGUNNING

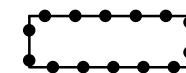

Omgevingsvergunning voor het realiseren van een vervangend woonhuis op de locatie Hoofdstraat 275 te Bovenkarspel

IDN: NL.IMRO.0532.OVHoofdstraat275-VG01
STATUS: vastgesteld 10 januari 2022
BESLUITNUMMER: OV 20200133

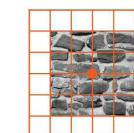

vandewall
planologisch advies

GEMEENTE Stede Broec

Omgevingsvergunning voor het realiseren van een vervangend woonhuis op de locatie Hoofdstraat 275 te Bovenkarspel

SCHAAL 1:500 24 DECEMBER 2021

Van Brederode BV

Tigris 12
1186 JA Amstelveen
tel: 020 - 6403161