

voorgevel

materialen en kleuren

gevels
plint
kozijnen
ramen
deuren
gevelbekleding
afdekker kopgevel
frans balkon
lufel
dakbedekking
dakbedekking
goten
hwa
dakrand


metselwerk
metselwerk
kunststof
kunststof
zink
zink
staal
zink
keramische dakpan
bitumen
zink
zink
zinken kraal

handvorm rood DV 1015
donker gevoegd
grijs ral 7012
grijs ral 7012
grijs ral 7012
naturel
naturel
grijs ral 7012
naturel
vhv zwart engobe koramic
zwart
naturel
naturel
naturel

renvooi


gevelmetselwerk
isolatie
kalkzandsteen binnenspouwblad
kalkzandsteen woningscheidend
kalkzandsteen wanden
Houtskeliet gevel element
gibo blokken 70mm
niet-ioniserende rookmelder(s), aan elkaar gekoppeld, op lichtnet aangesloten, uitgevoerd conform de NEN 2555.
deur, welke te openen is zonder gebruik te maken van losse hulp-middelen, bijvoorbeeld sleutels.
buitenverlichting
sproeischuimblusser gevuld met tenminste 6 liter schuim welke voldoet aan de NEN 2559.
60 minuten weerstand tegen branddoorslag en brandoverslag (VDBDO), conform de NEN 6068.
deur, die zelfsluitend is uitgevoerd en in combinatie met het kozijn een brandwerendheid bezit van tenminste 60 minuten.
deur, die zelfsluitend is uitgevoerd.

rechter zijgevel

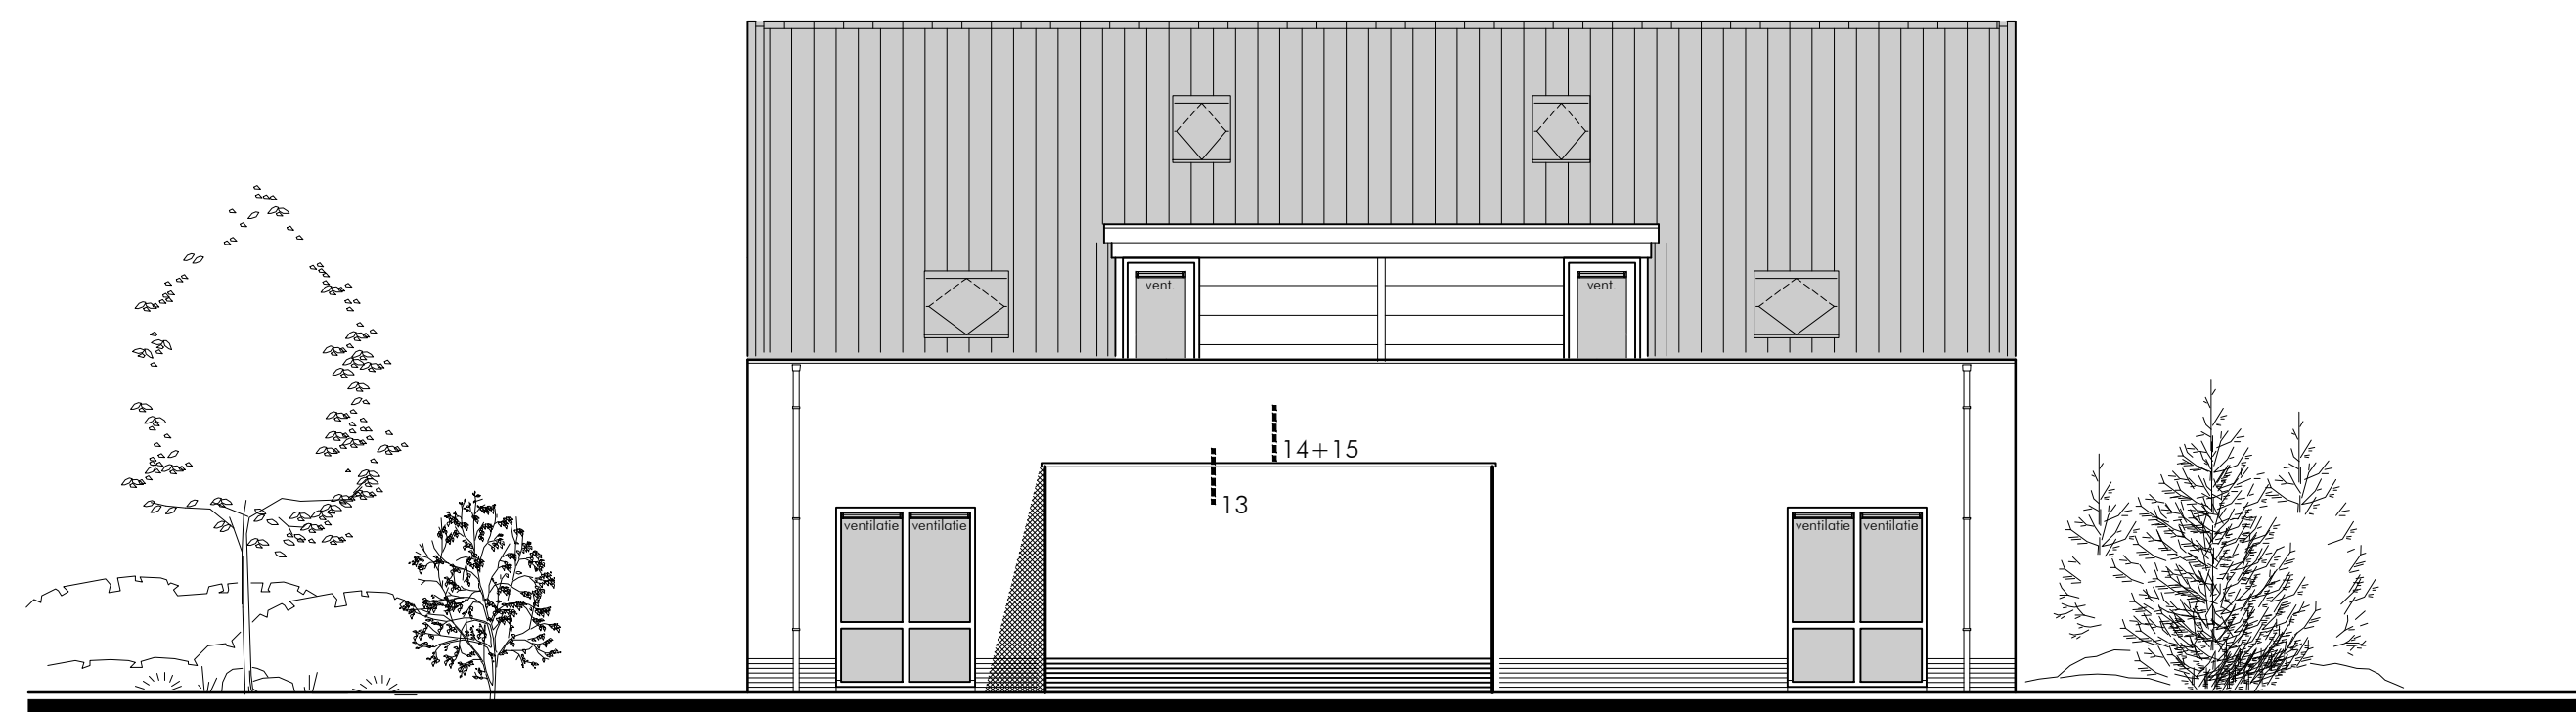


linker zijgevel


achtergevel

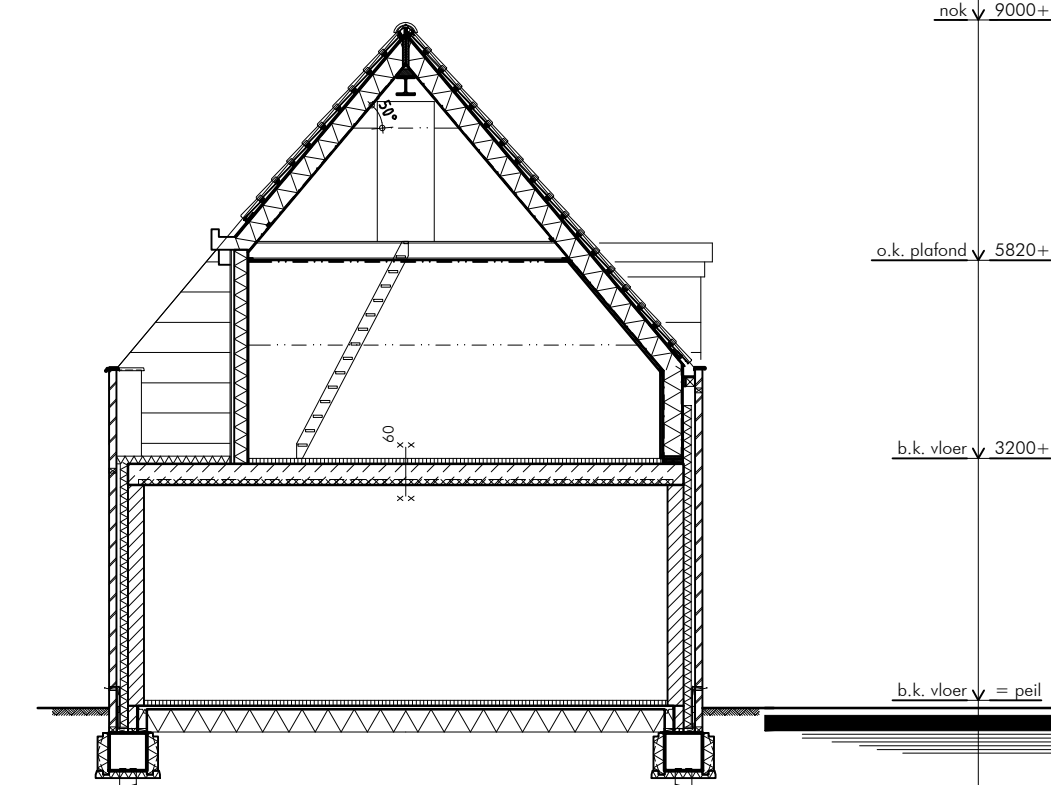


doorsnede

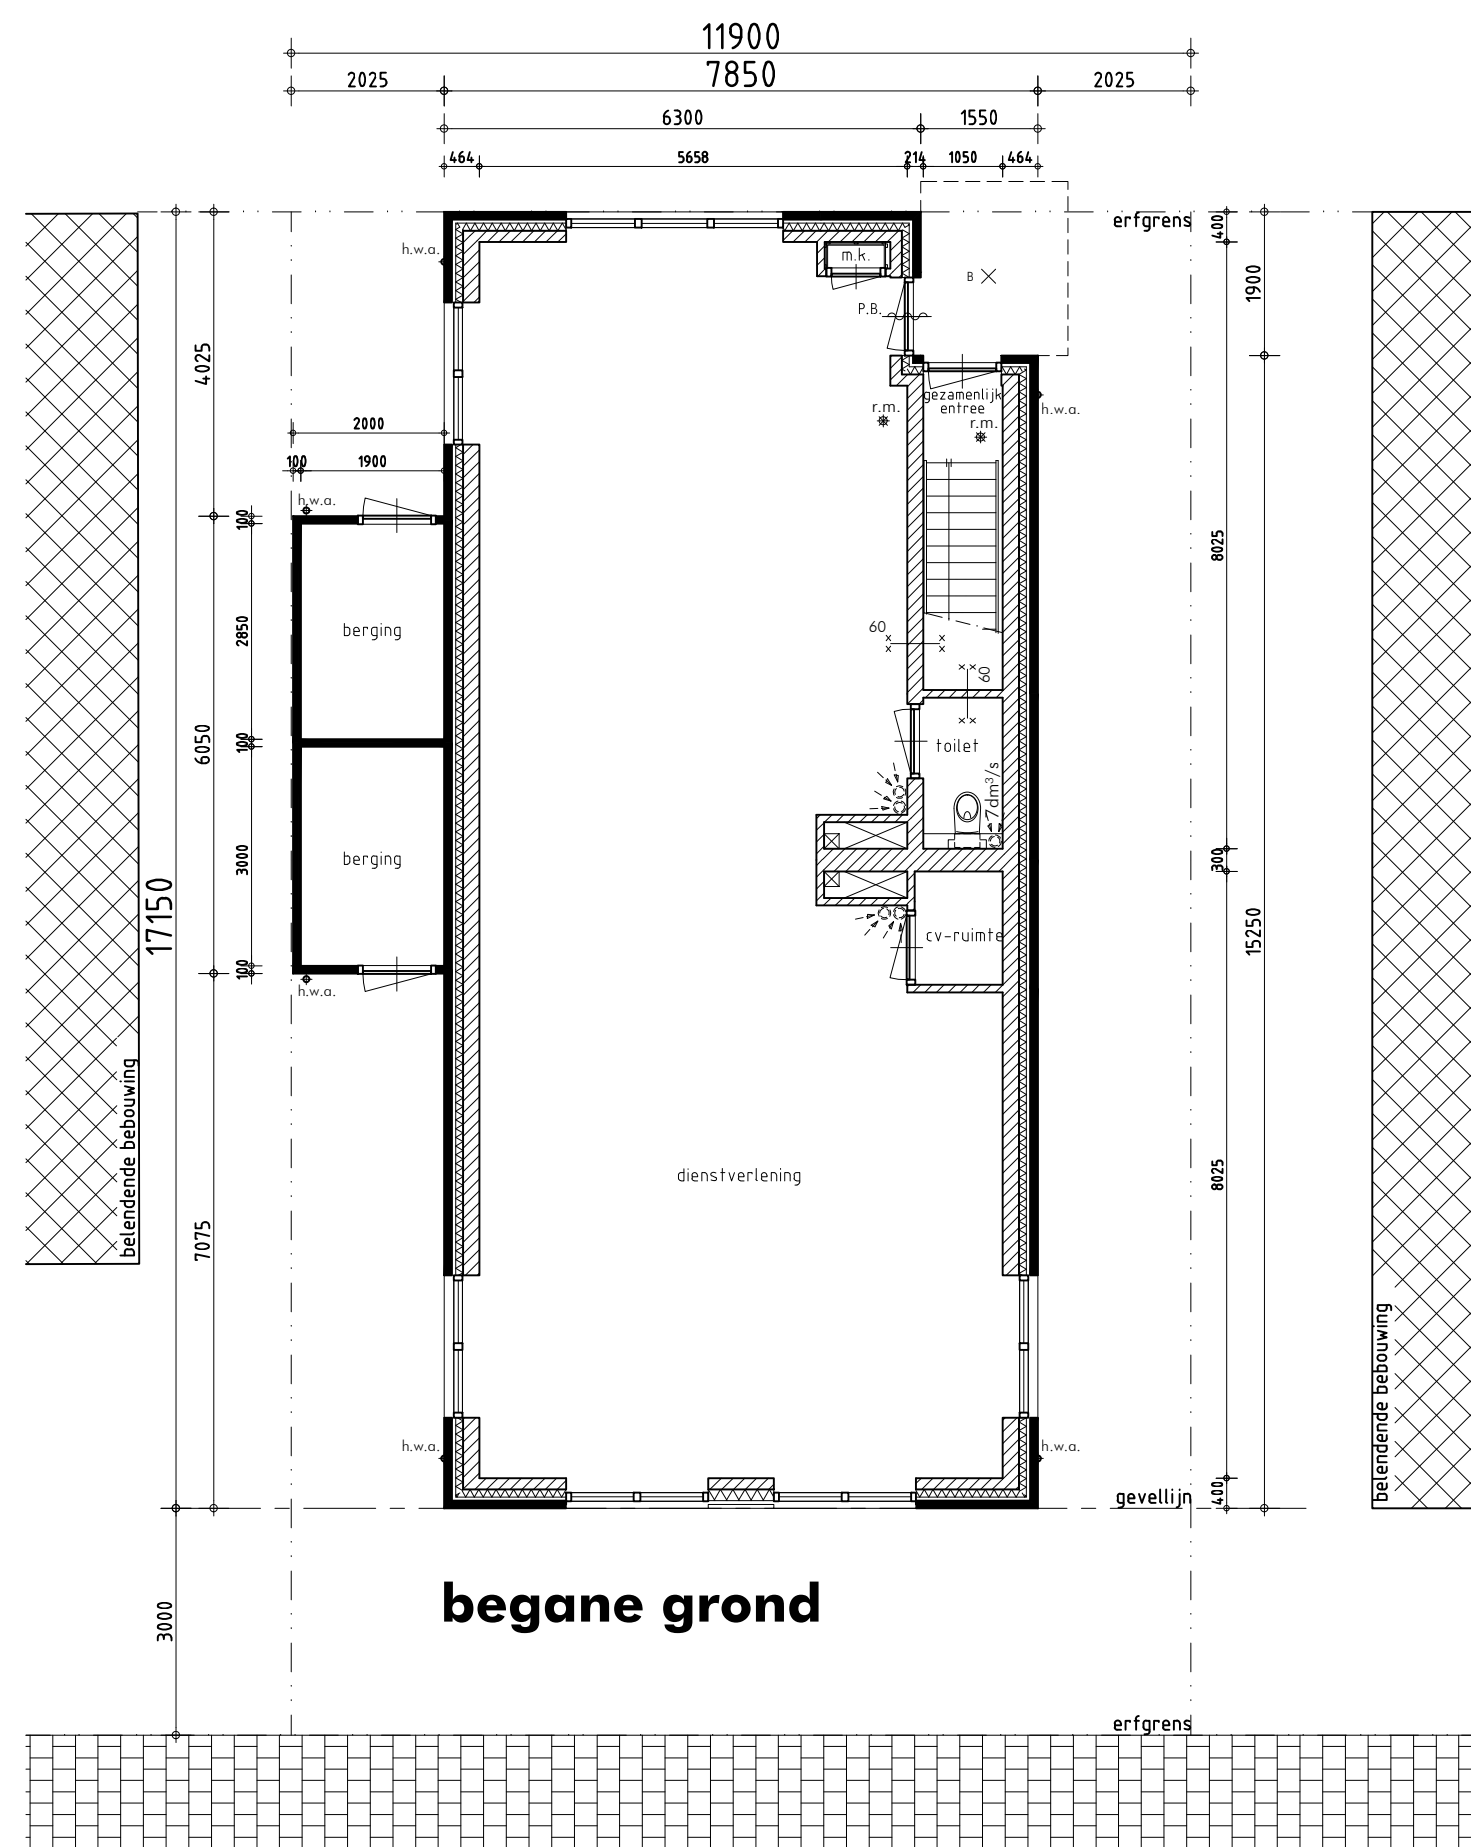

begane grond

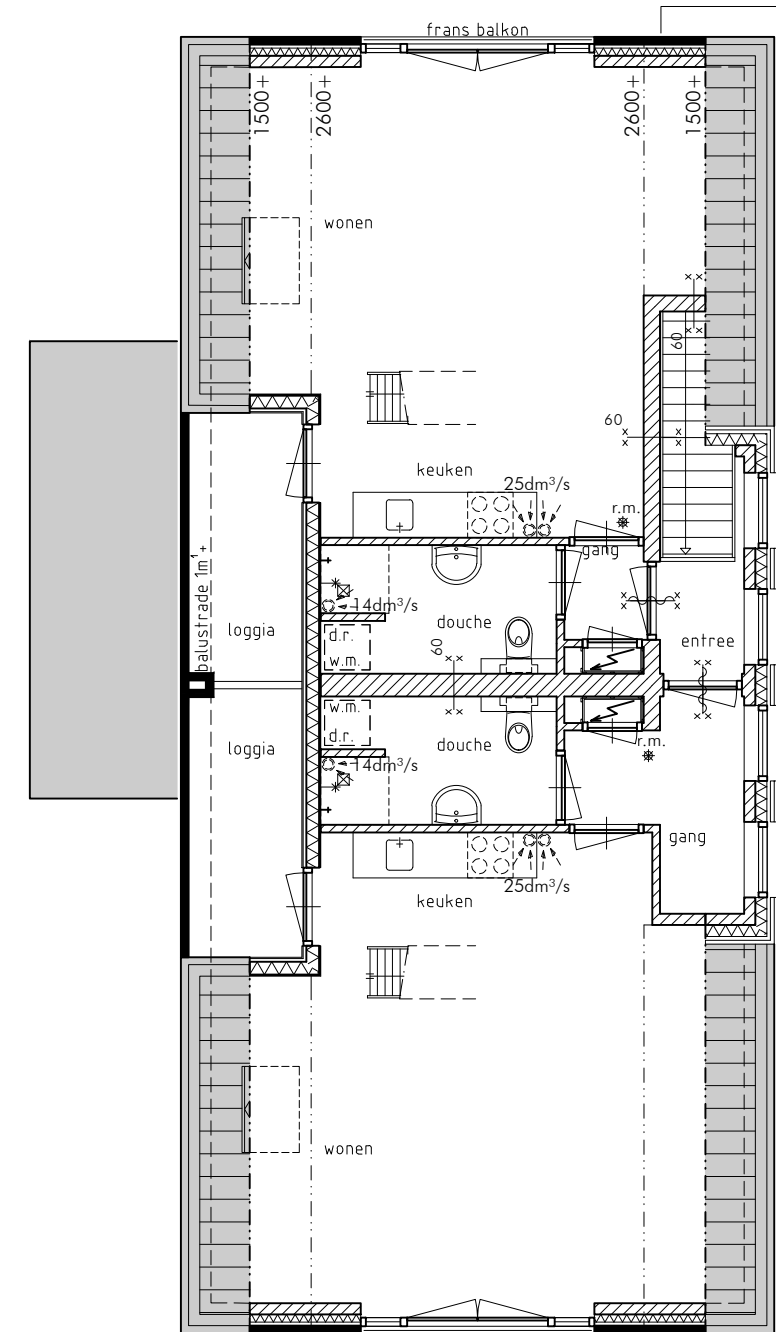


verdieping

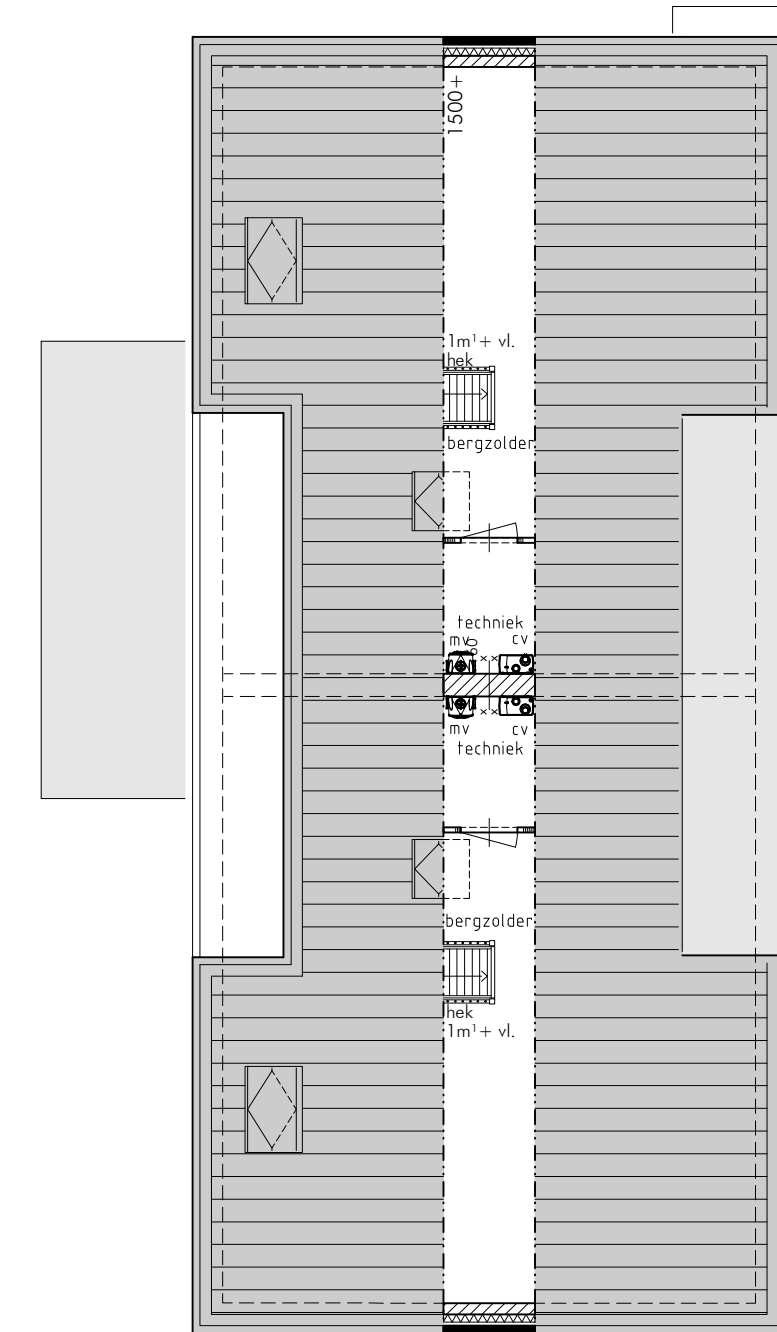


zolder

situatie 1:1000

kadastrale gegevens
gemeente : Stede Broec
plaats : Bovenkarspel
adres : Hoofdstraat
sectie : A
nummer : 2766+747 gedeeltelijk


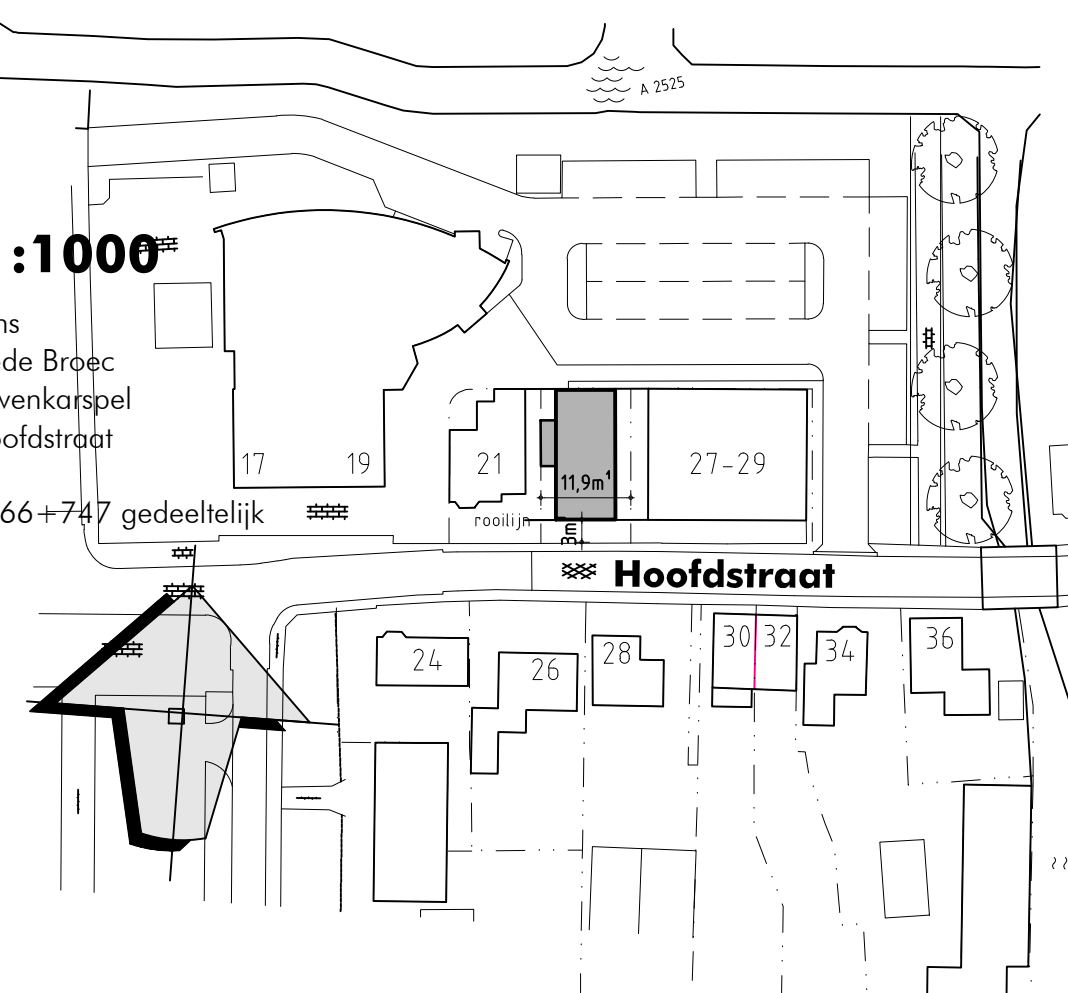


getekend:	h. luttje/d. peerdeman	gewijzigd:	29-06-2015 08-07-2015	tekeningnummer:
status:	S B			
datum:	19-03-2015	14-02-2017	28-02-2017	
schaal:	1:100			
werknnummer:	13-4186			
opdrachtgever:	kuin bv vastgoedontwikkeling de tocht 5 1611 ht bovenkarspel 0228-511313			
betreft:	nieuwbouw appartementen aan de hoofdstraat te bovenkarspel.			
onderwerp:	definitief ontwerp gevels, plattegronden, doorsnede en situatie.			

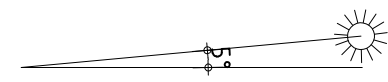



hoek van inval 40,7 graden t.o.v. het noorden

uitslag beschaduwing tijdstip 9.00

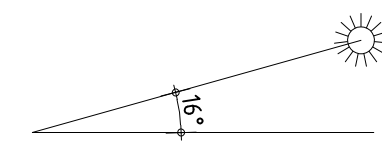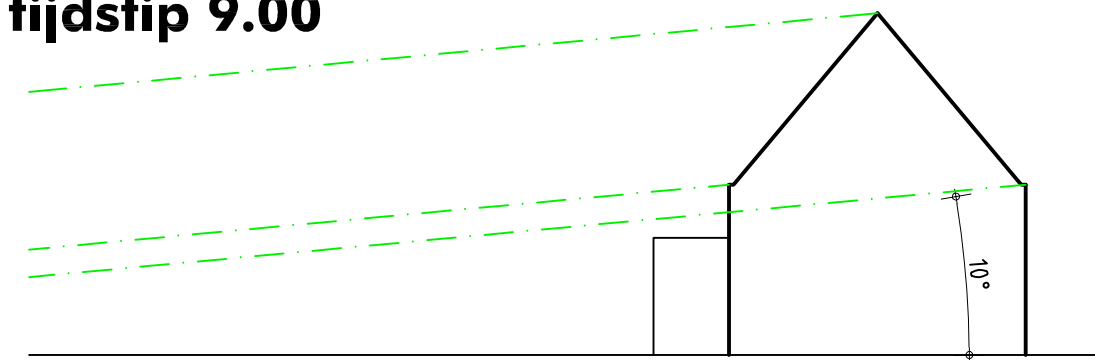


hoek van inval 0 graden t.o.v. het noorden

uitslag beschaduwing tijdstip 12.00

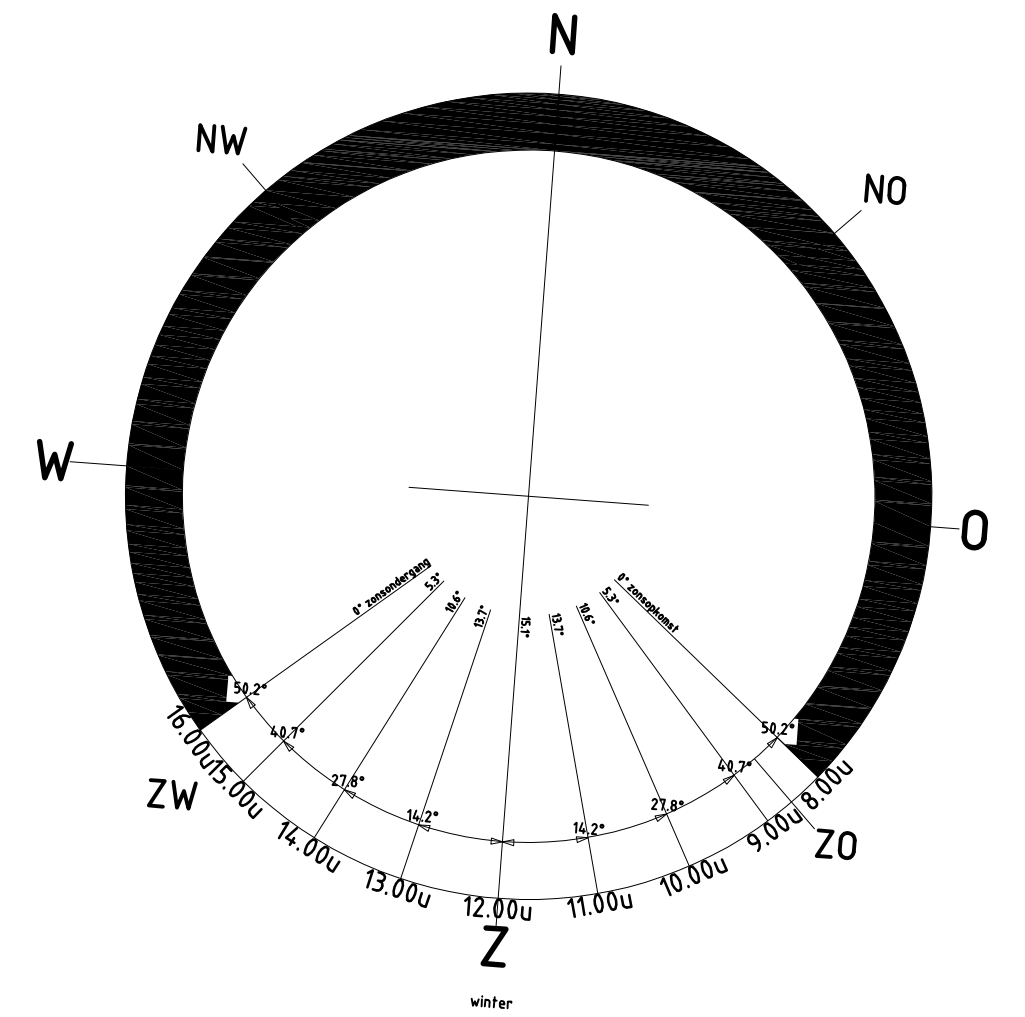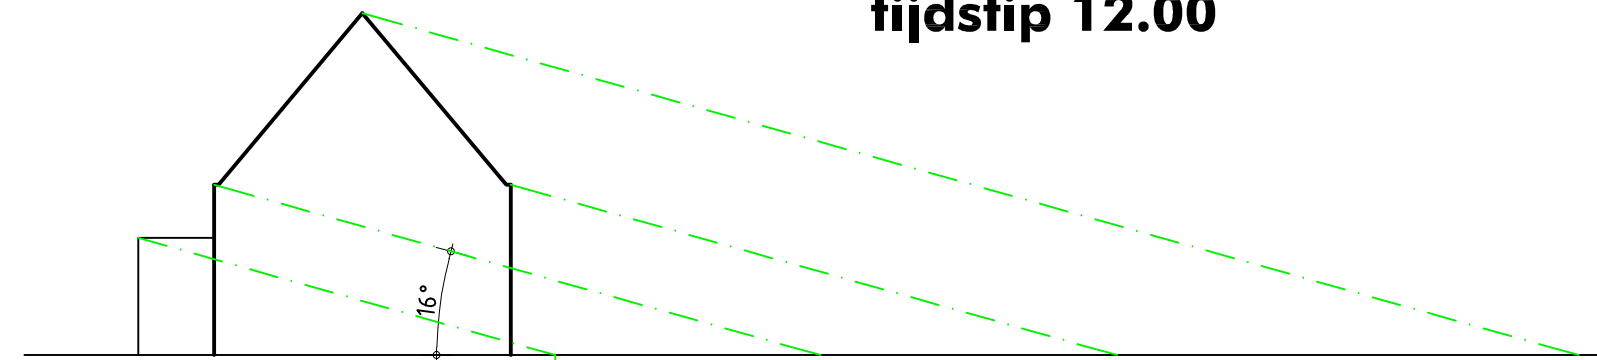


wintertijd

21 december
zon op : 8.13uur
zon onder: 15.47uur

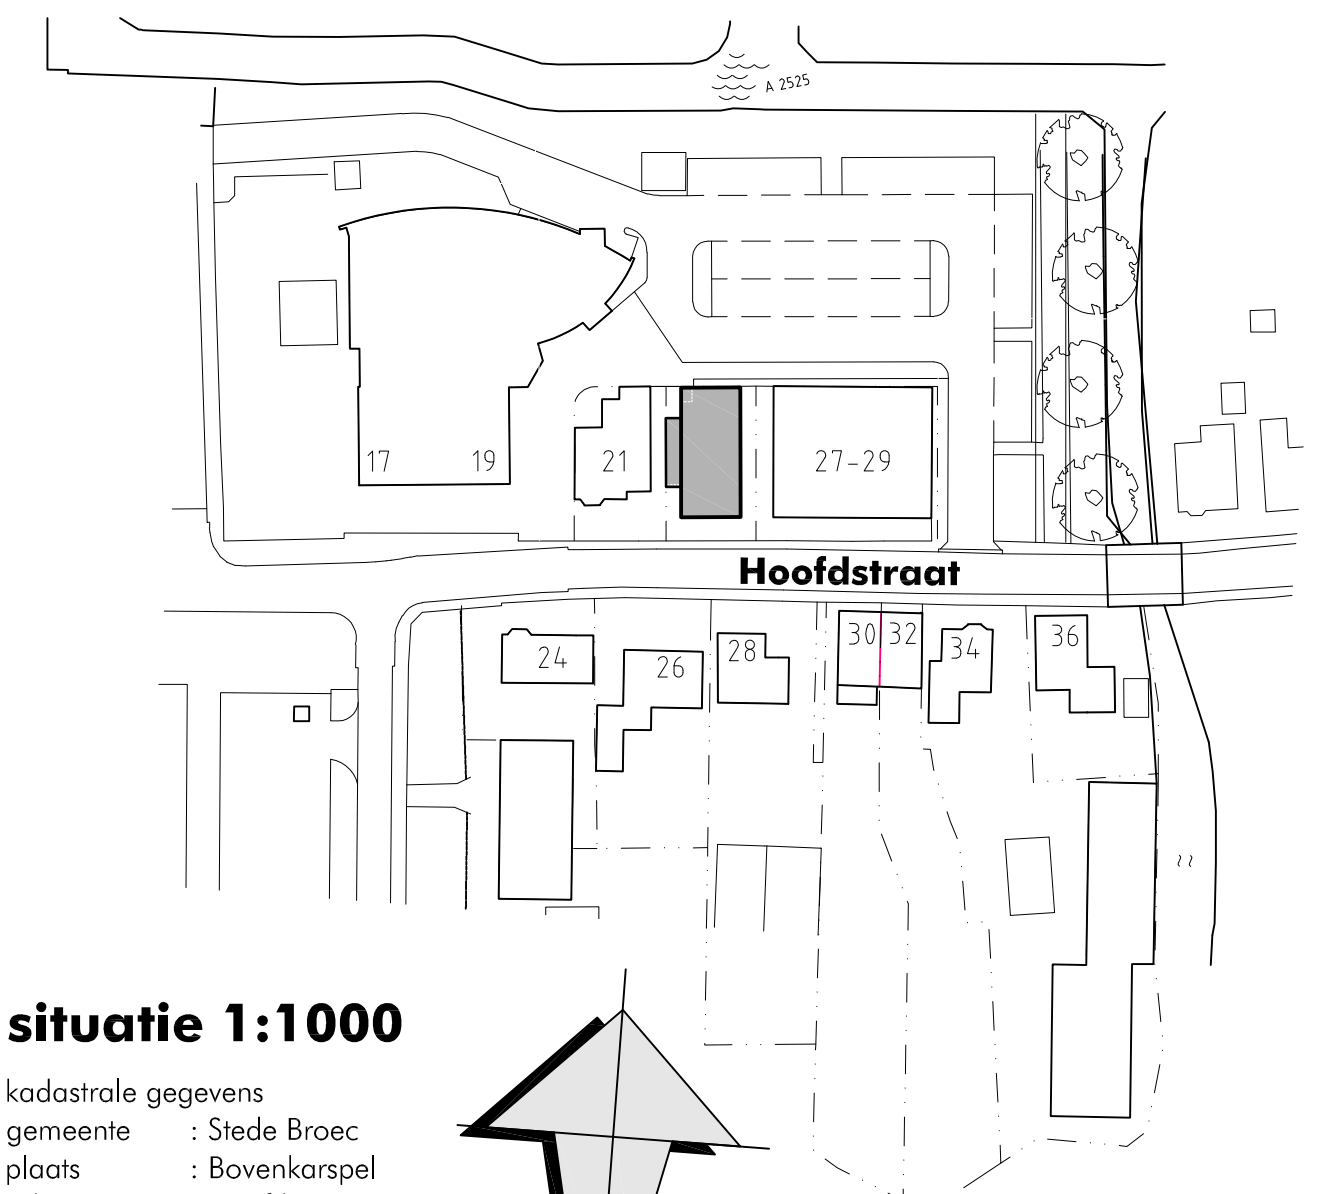

situatie 1:1000

kadastrale gegevens
gemeente : Stede Broec
plaats : Bovenkarspel
adres : Hoofdstraat
sectie : A
nummer : 2766+747 gedeeltelijk

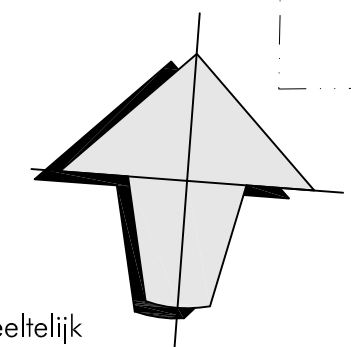


RENVOOI

-  = schaduwvlak appartementen
-  = schaduwvlak woning 21 (indicatief)


bob nieuweboer
architectenburo
lid bra
graanmarkt 5c
1681 pa zwaagdijk-oost
tel: 0228 - 58 26-44
fax: 0228 - 58 15 06
email: info@bobnieuweboer.nl

getekend:	I.t. v/d voort	gewijzigd:		tekeningnummer: 50
status:	W			
datum:	29-11-2016			
schaal:	1:200			
werknnummer:	13-4186			
opdrachtgever: kuin bv vastgoedontwikkeling de tocht 5 1611 ht bovenkarspel 0228-511313				
betreft: nieuwbouw appartementen aan de hoofdstraat te bovenkarspel.				
onderwerp: beschaduwtekening t.b.v. de hoofdstraat 21 wintertijd				

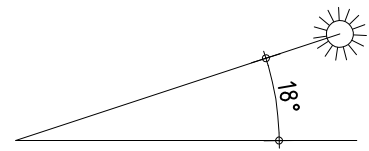


hoek van inval 105,2 graden t.o.v. het noorden

**uitslag beschaduwing
tijdstip 6.00**

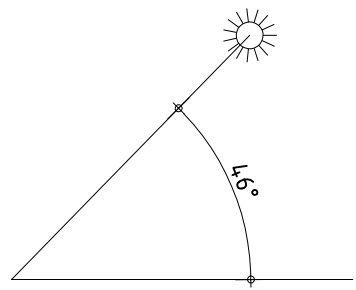


hoek van inval 68 graden t.o.v. het noorden

**uitslag beschaduwing
tijdstip 9.00**

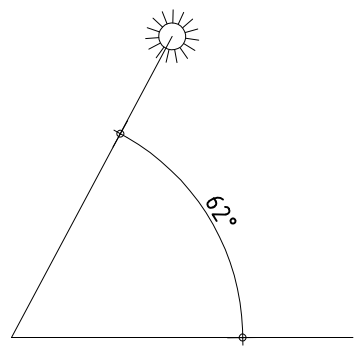


hoek van inval 0 graden t.o.v. het noorden

**uitslag beschaduwing
tijdstip 12.00**

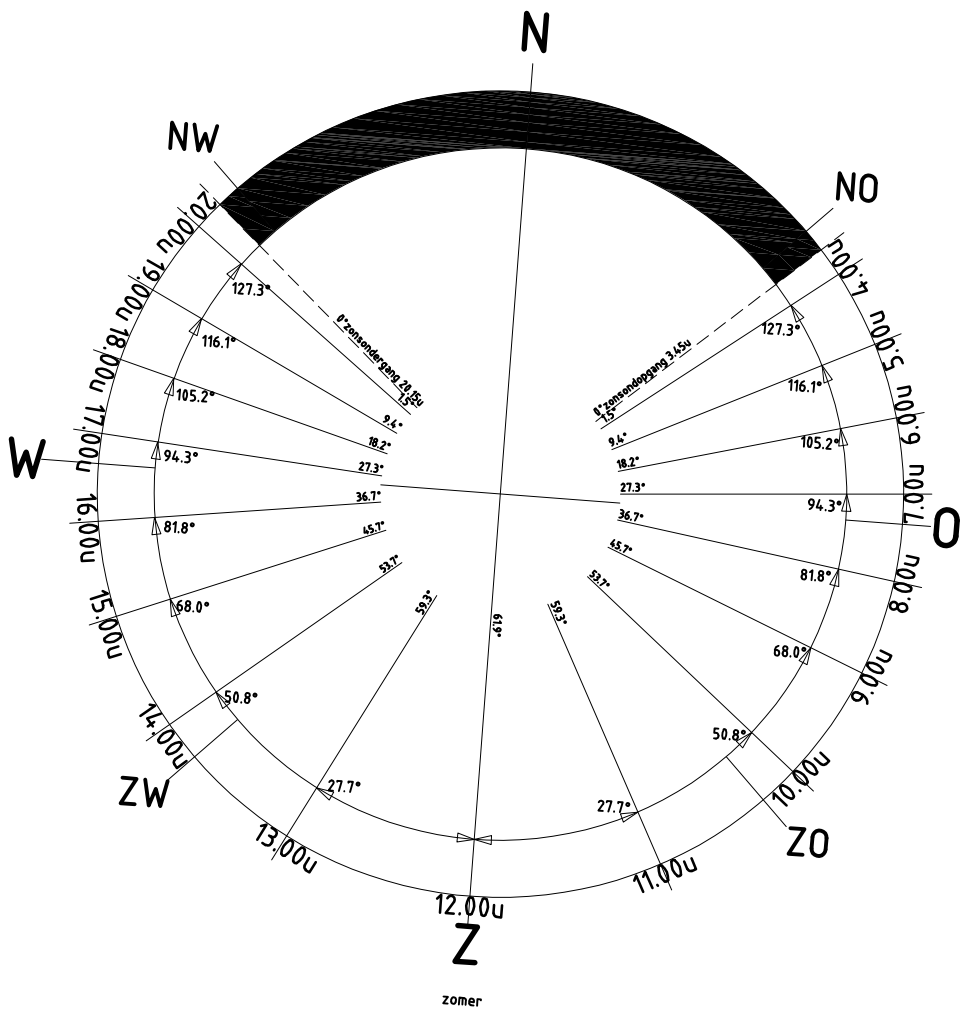

zomertijd

21 juni
zon op : 3.45uur
zon onder: 20.15uur

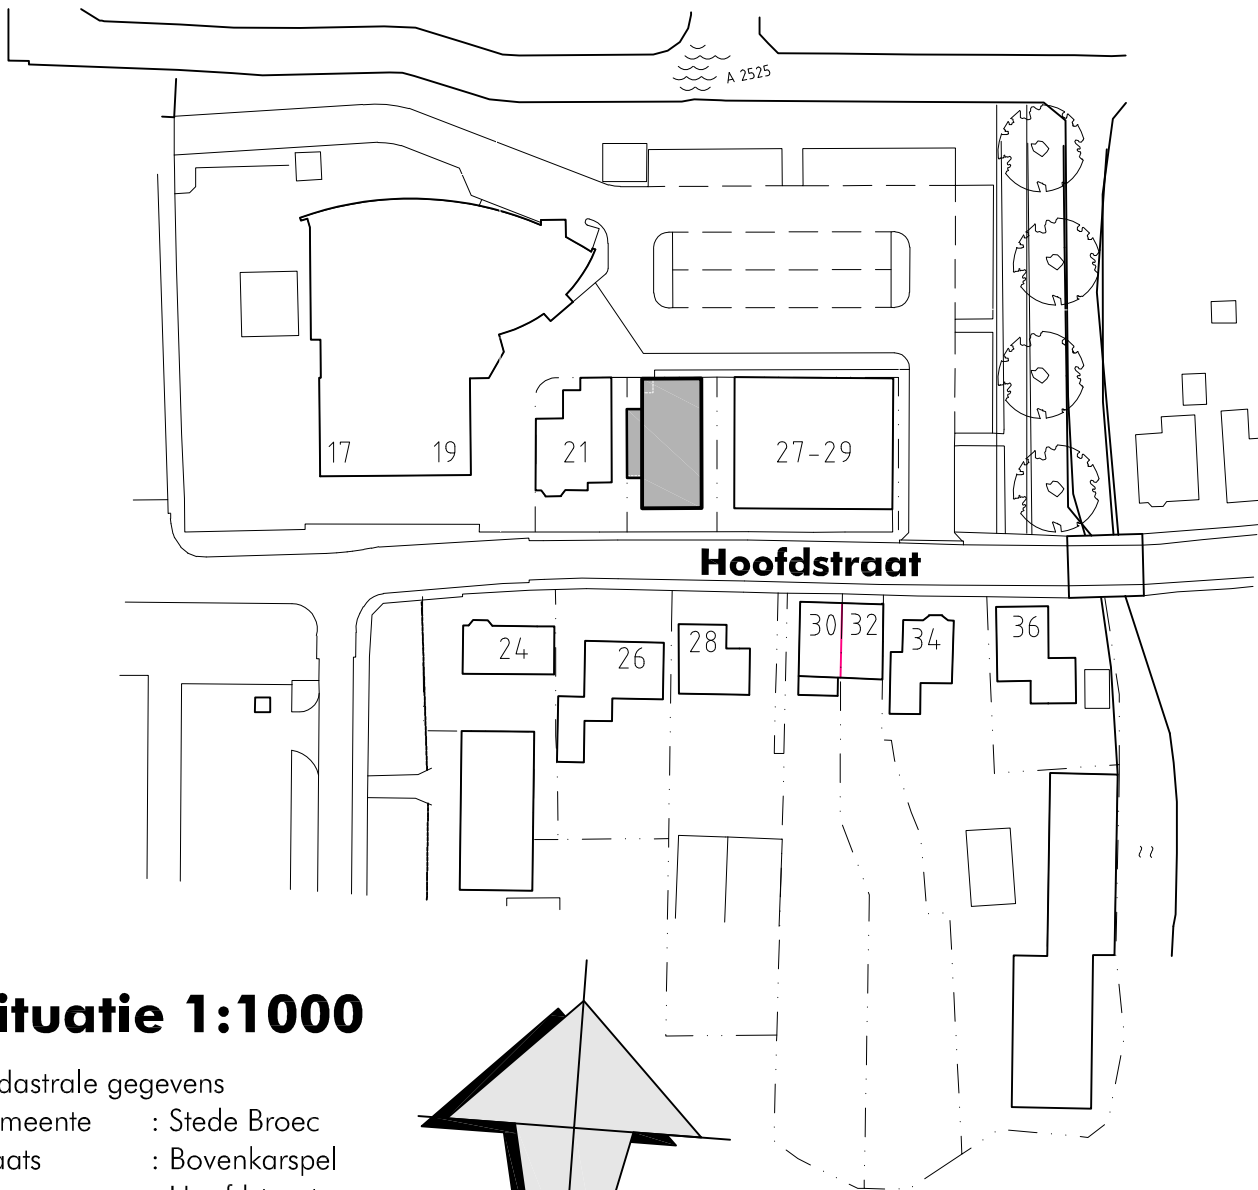


situatie 1:1000

kadastrale gegevens
gemeente : Stede Broec
plaats : Bovenkarspel
adres : Hoofdstraat
sectie : A
nummer : 2766+747 gedeeltelijk

RENVOOI

-  = schaduwvlak appartementen
-  = schaduwvlak woning 21 (indicatief)


getekend:	I.t. v/d voort	gewijzigd:	tekeningnummer:
status:	W		52
datum:	29-11-2016		
schaal:	1:200		
werknnummer:	13-4186		
opdrachtgever:	kuin bv vastgoedontwikkeling de tocht 5 1611 ht bovenkarspel 0228-511313		
betreft:	nieuwbouw appartementen aan de hoofdstraat te bovenkarspel.		
onderwerp:	beschaduwtekening t.b.v. de hoofdstraat 21 zomertijd		

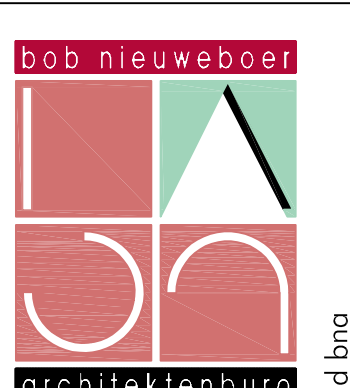

bob nieuweboer
architectenburo




graanmarkt 5c
1681 pa zwaagdijk-oost
tel: 0228 - 58 26 44
fax: 0228 - 58 15 06
email: info@bobnieuweboer.nl

lid bra

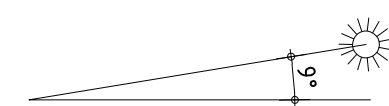




hoek van inval 78,3 graden t.o.v. het noorden

uitslag beschaduwing
tijdstip 7.00

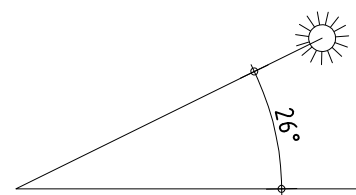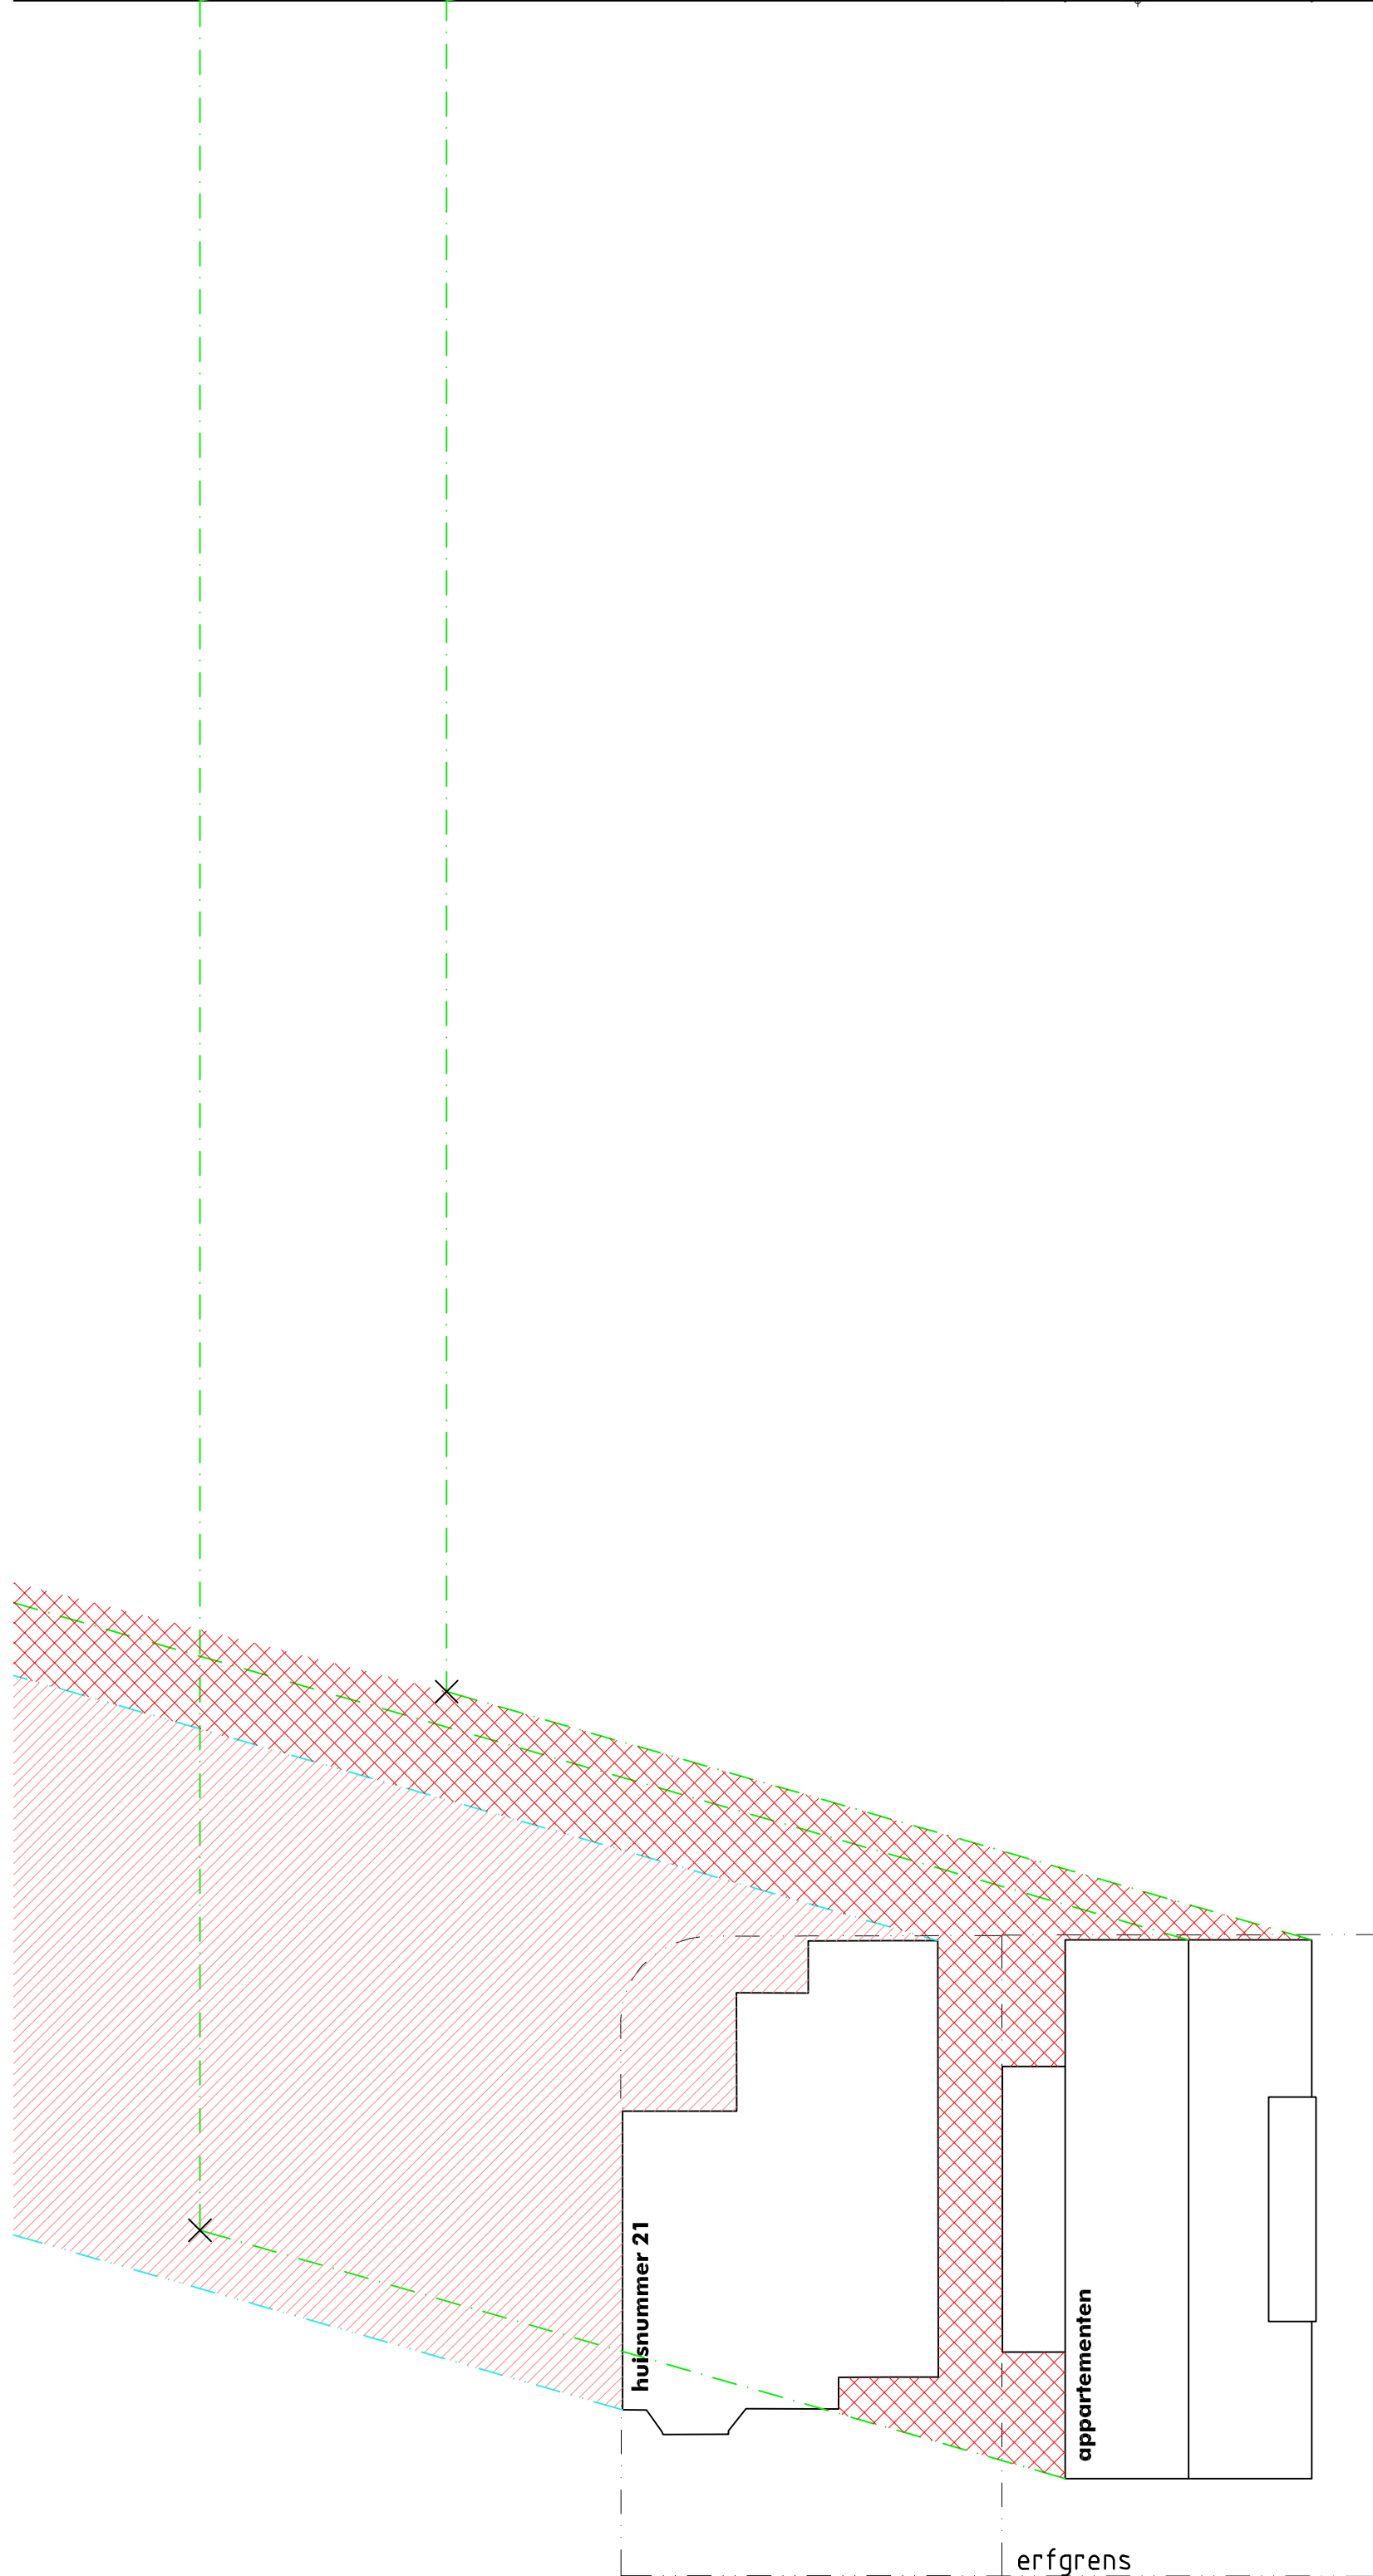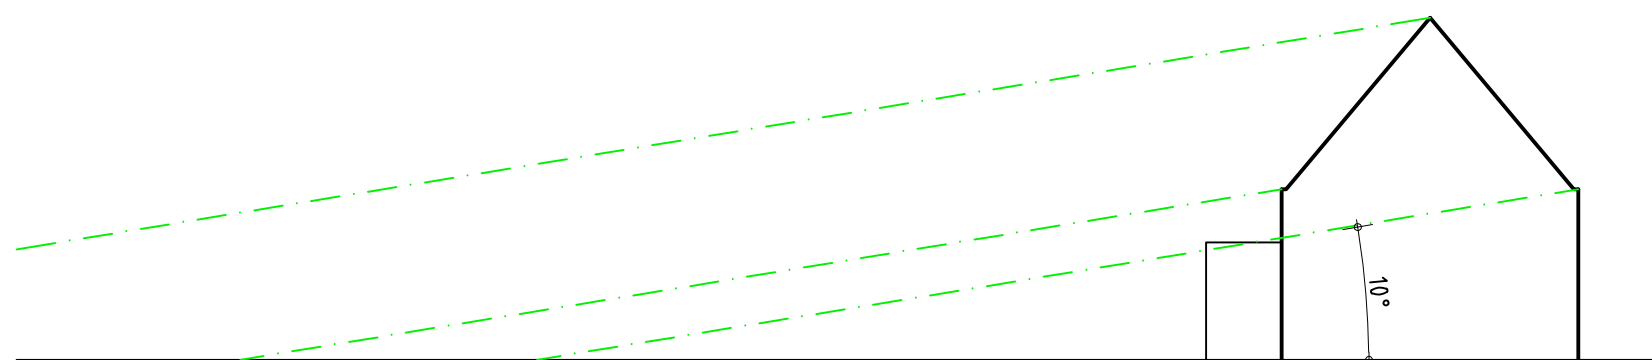




hoek van inval 51,9 graden t.o.v. het noorden

uitslag beschaduwing
tijdstip 9.00

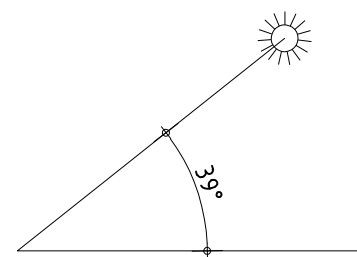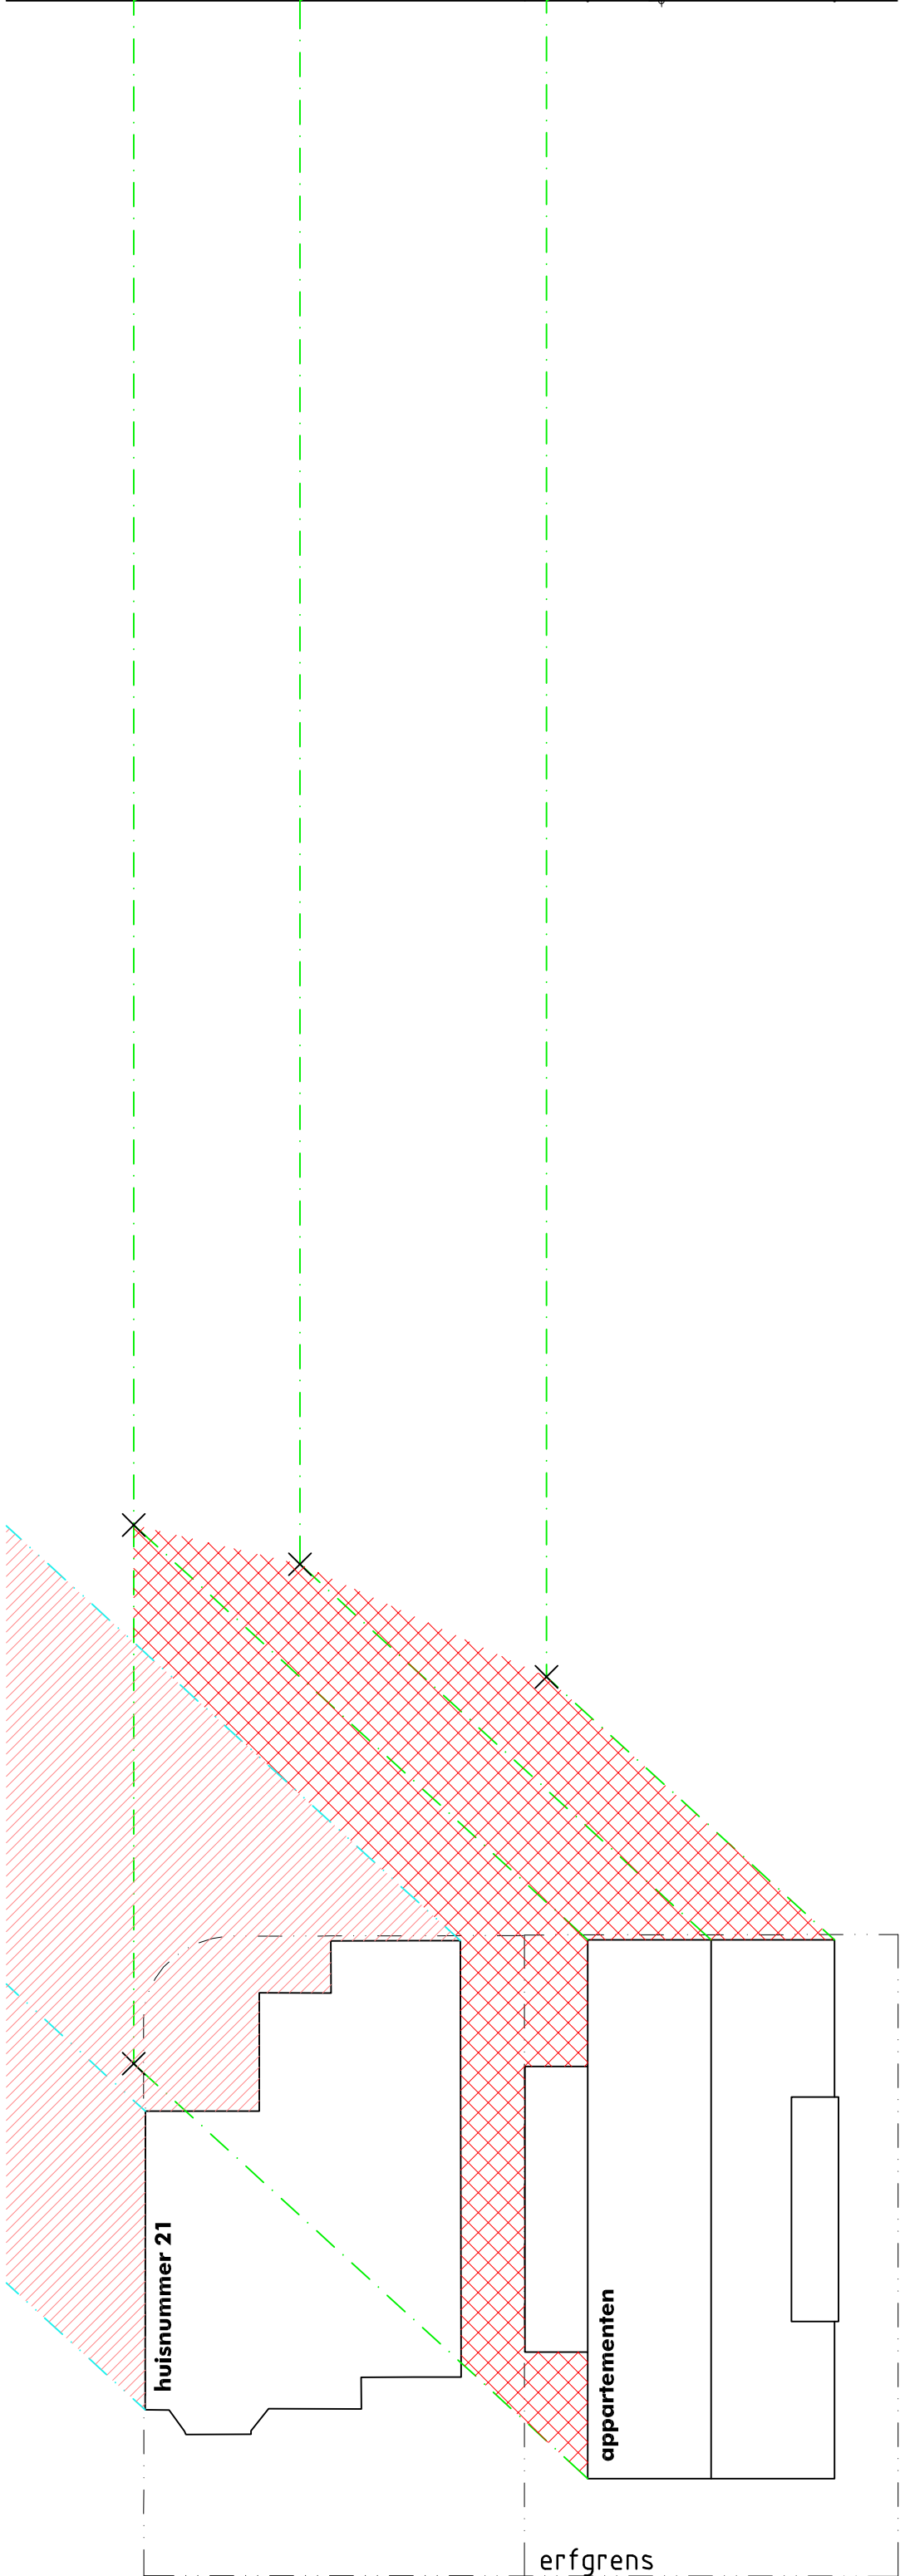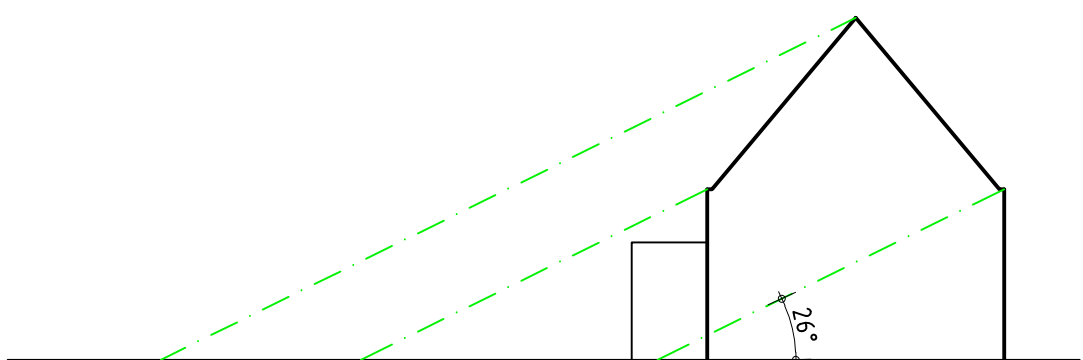


hoek van inval 0 graden t.o.v. het noorden

uitslag beschaduwing
tijdstip 12.00

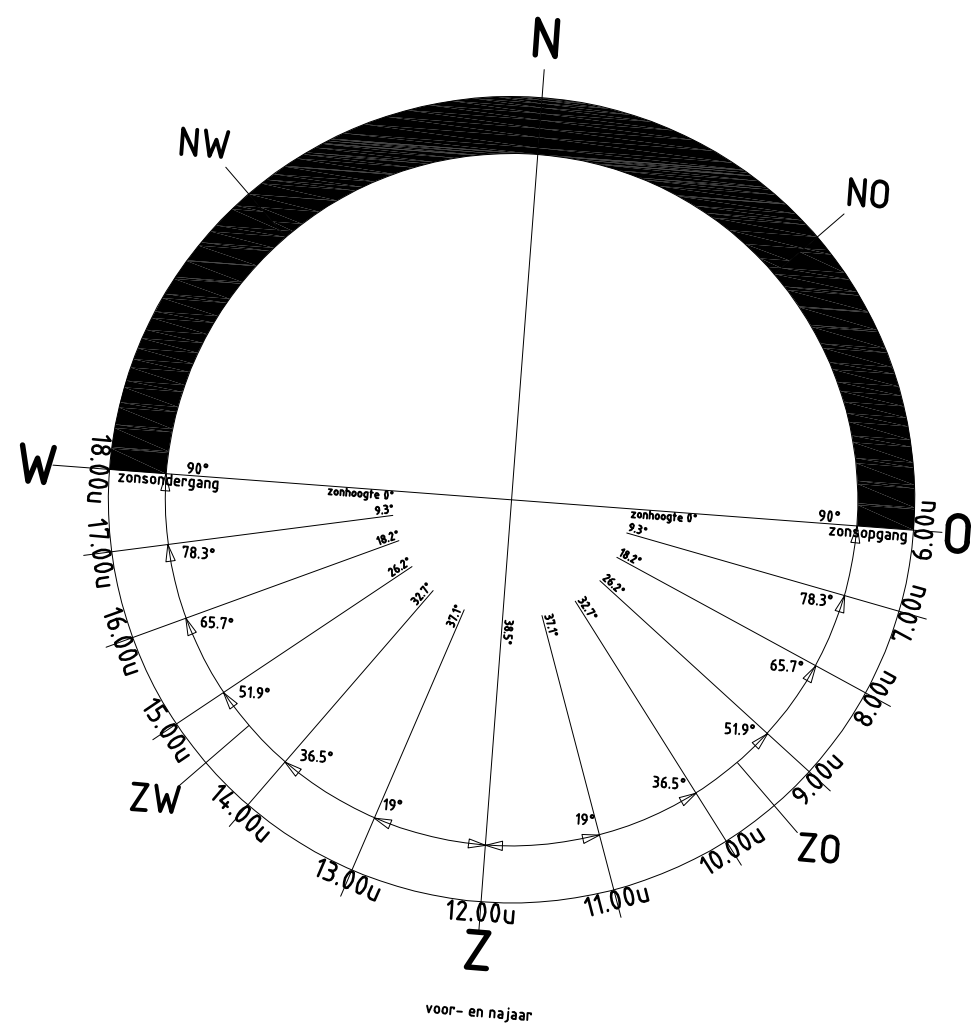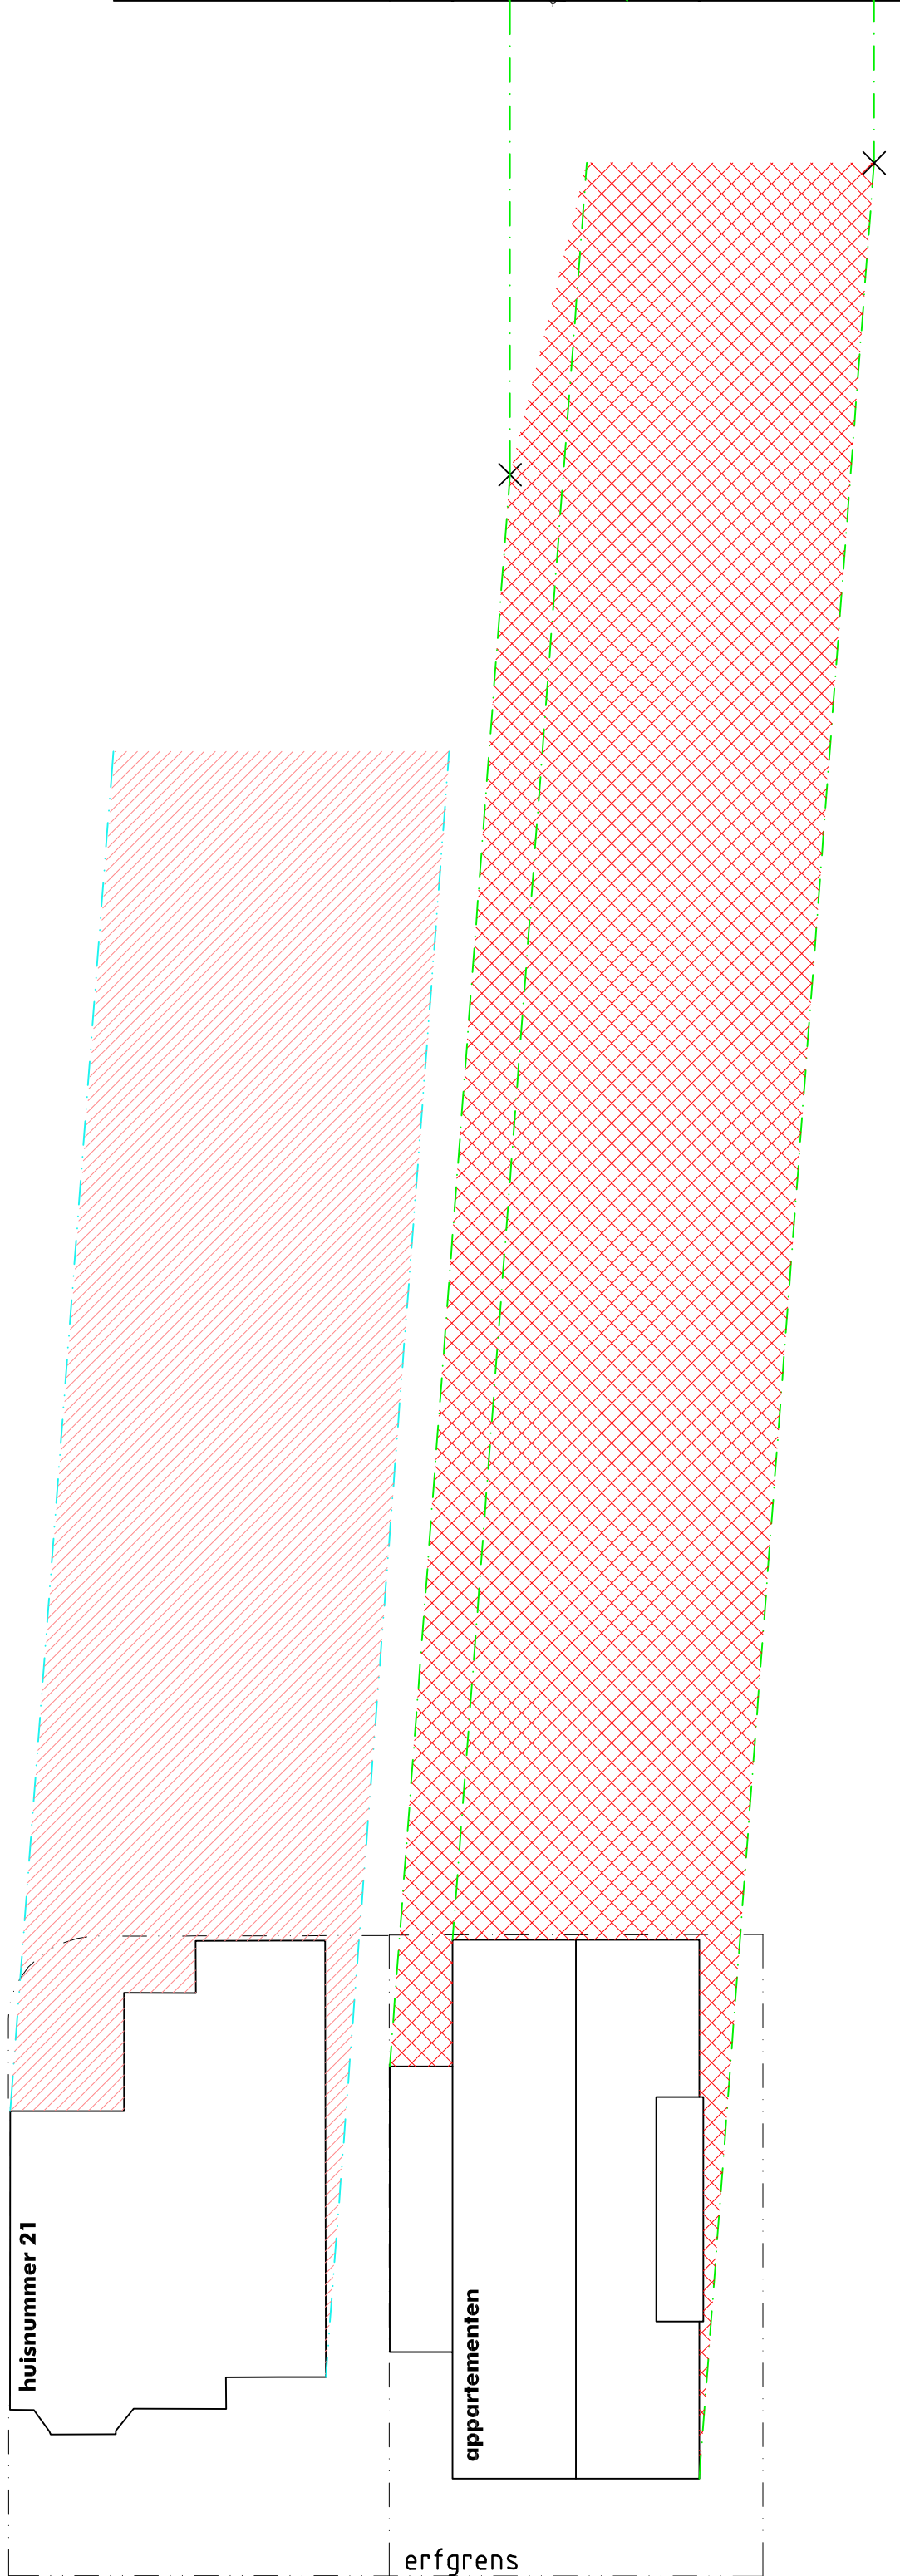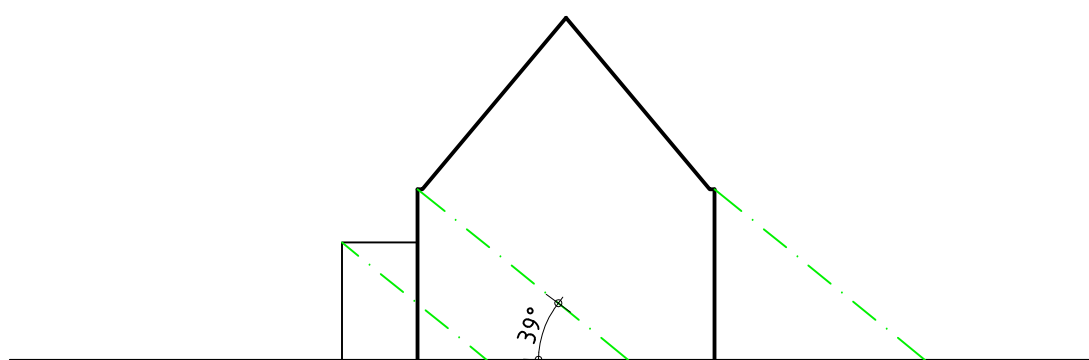

herfst en lentetijd

21 maart/ 21 september
zon op : 6.00uur
zon onder: 18.00uur

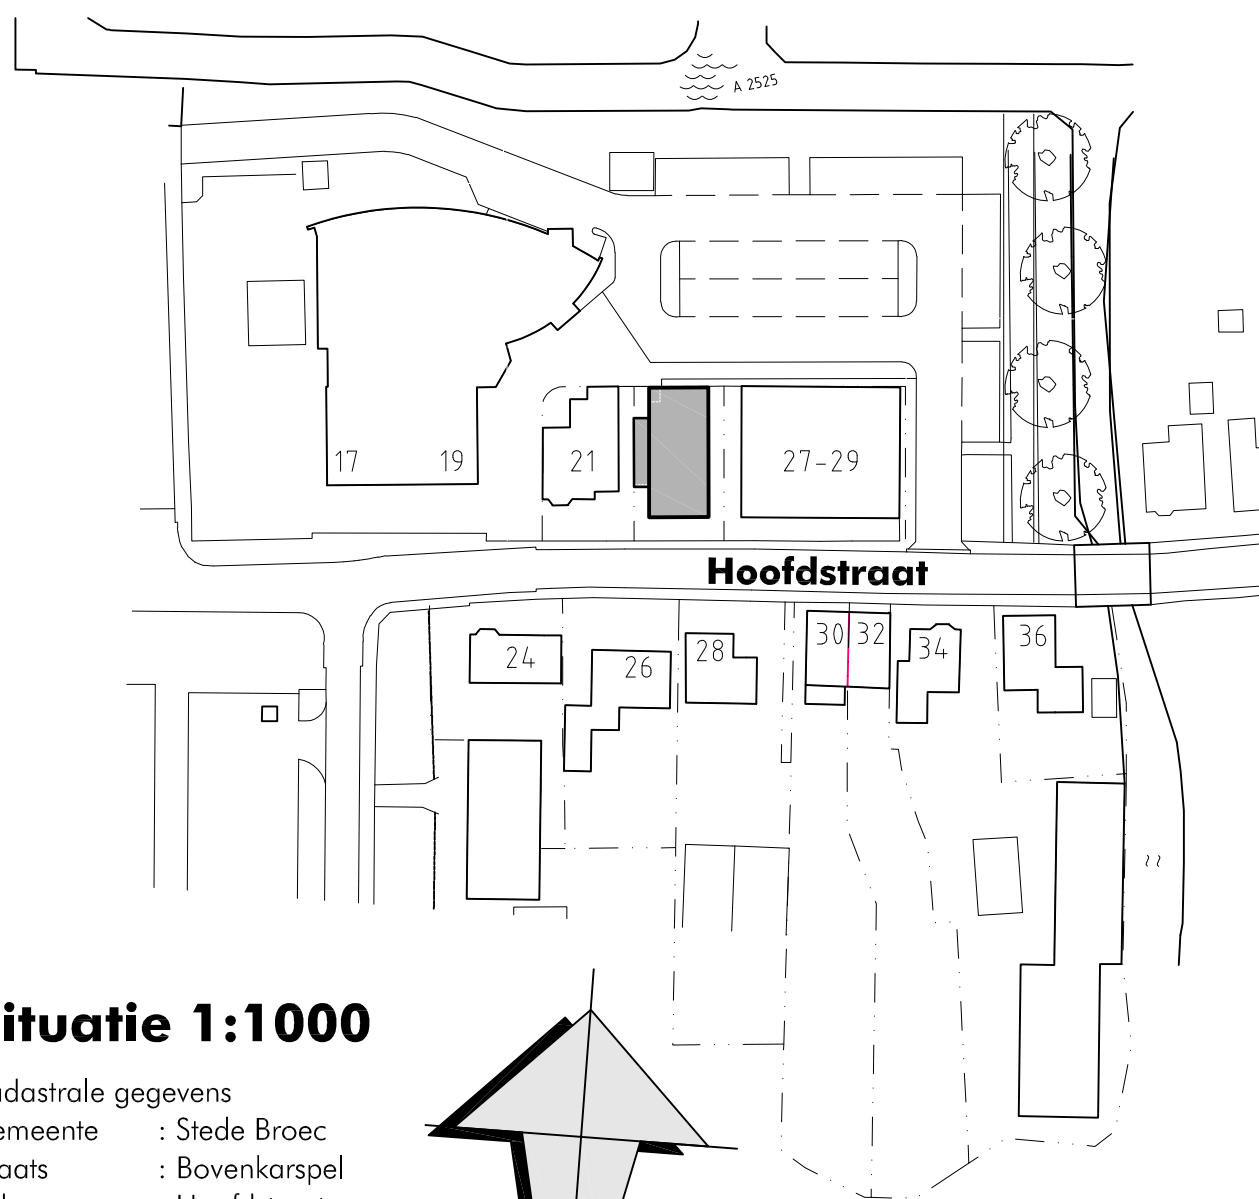

situatie 1:1000

kadastrale gegevens
gemeente : Stede Broec
plaats : Bovenkarspel
adres : Hoofdstraat
sectie : A
nummer : 2766+747 gedeeltelijk

RENVOOI

- = schaduwvlak appartementen
- = schaduwvlak woning 21 (indicatief)

bob nieuweboer
architectenburo
graanmarkt 5c
1681 pa zwaagdijk-oost
tel: 0228 - 58 26-44
fax: 0228 - 58 15 06
email: info@bobnieuweboer.nl

getekend:	I.t. v/d voort	gewijzigd:	tekeningnummer:
status:	W		51
datum:	29-11-2016		
schaal:	1:200		
werknnummer:	13-4186		
opdrachtgever:	kuin bv vastgoedontwikkeling de tocht 5 1611 ht bovenkarspel 0228-511313		
betreft:	nieuwbouw appartementen aan de hoofdstraat te bovenkarspel.		
onderwerp:	beschaduwtekening t.b.v. de hoofdstraat 21 herfst en lentetijd		