

Kadastraal bekend: Hillegom
Sectie: B
Nummer: 5999


Gemeente
Hillegom



Dit stuk heeft ter inzage
gelegen in het kader van
de voorbereiding
omgevingsvergunning

7 maart t/m 18 april 2018

Inboeknr. 56537

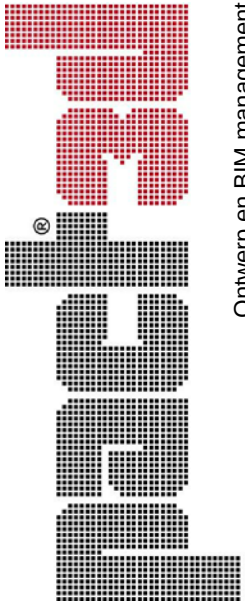

Ontwerp en BIM management

project:
Bedrijfshal met kantoor
Oosteinderlaan 12 te Hillegom

onderdeel:
Definitief Ontwerp
Nieuwe Situatie

schaal : 1 : 500	datum : 1 maart '16	1510 D-00
formaat : A2	wijziging : 5 december '16	
getekend : BIM team	status : Definitief	

PACT3d | Ontwerp en BIM management, van klaverweijdeweg 11, 2355 aa hoogmade
telefoon 071-5018952, fax 071-5018113, email info@pact.nl, www.pact.nl