




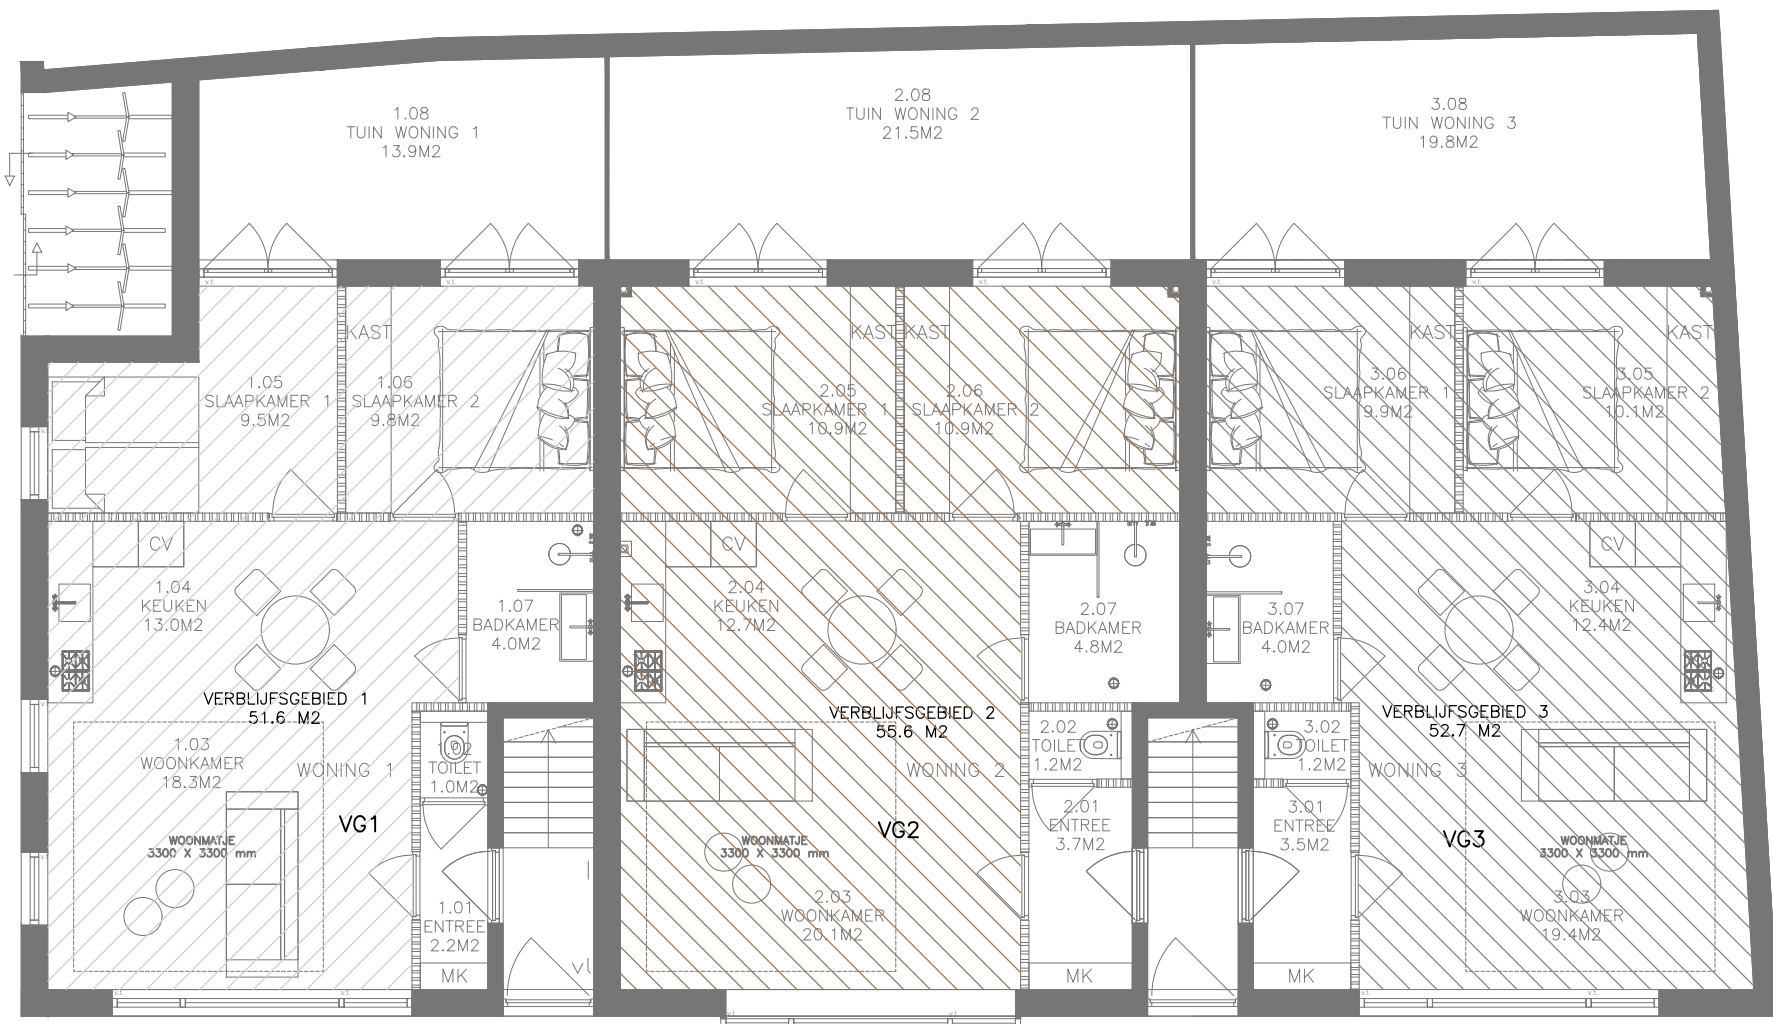


Verblifsgebied begane grond nieuw

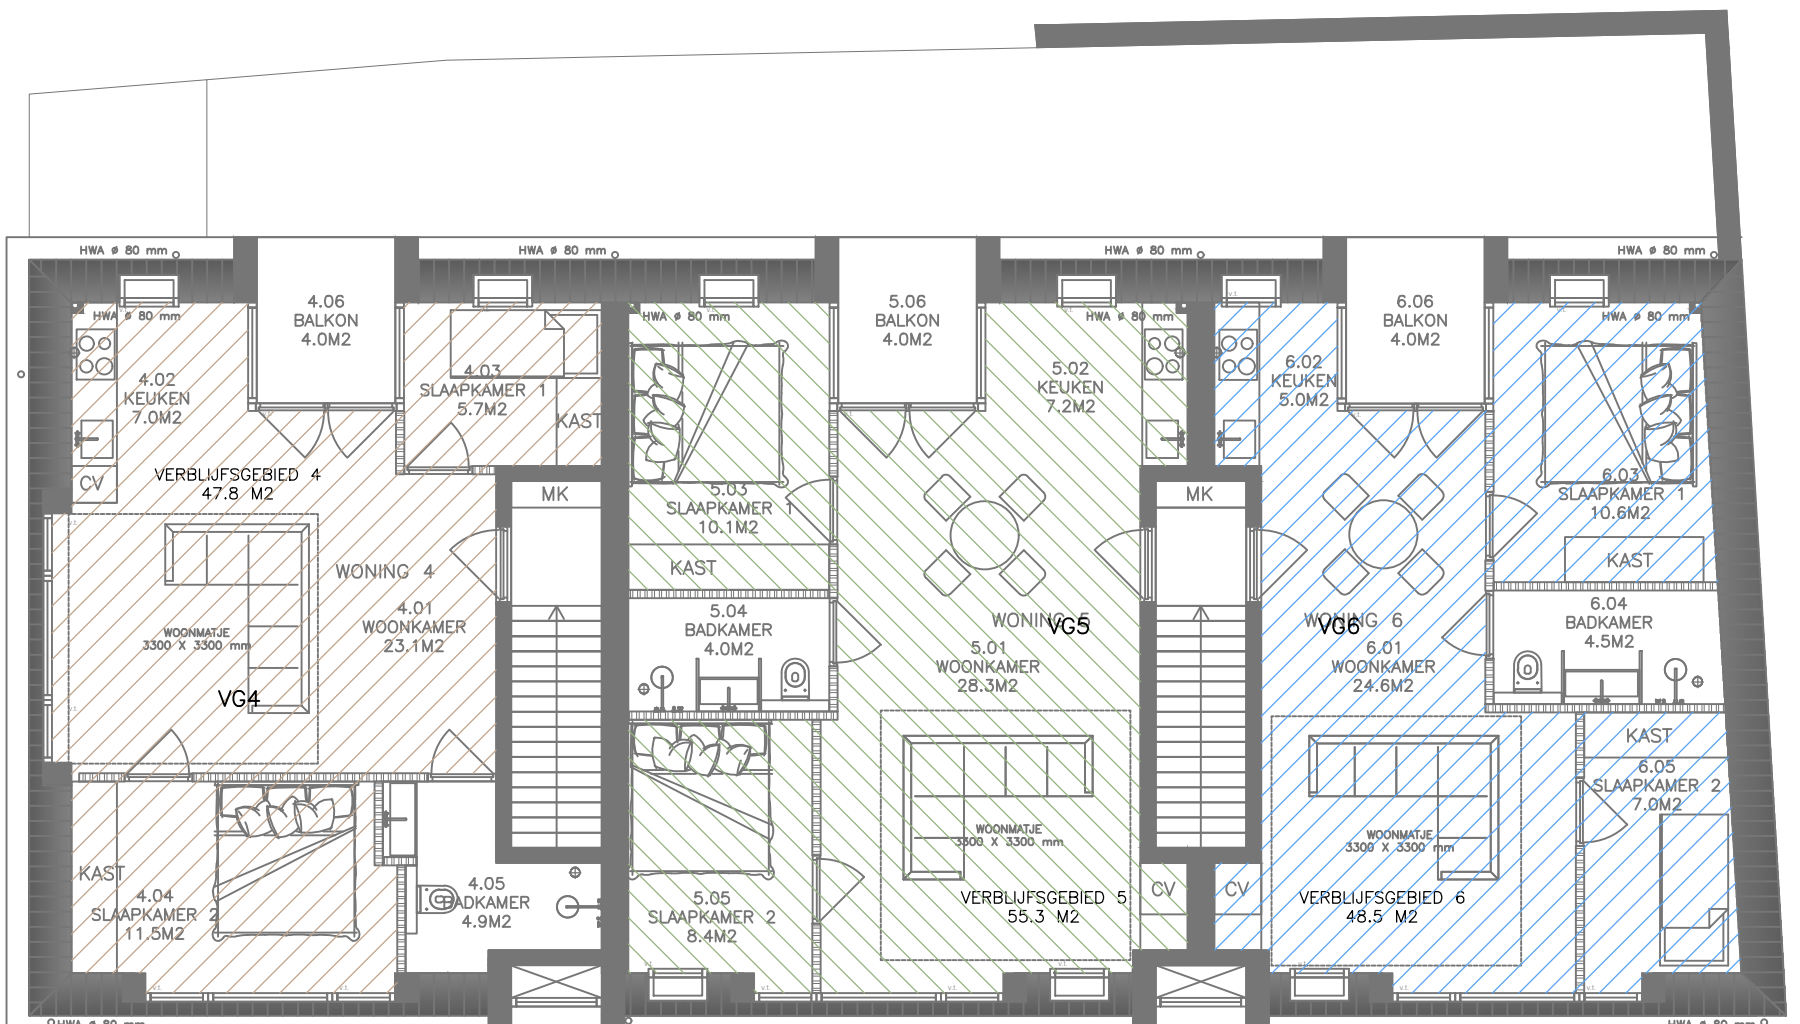




Verblifsgebied 1e verdieping nieuw

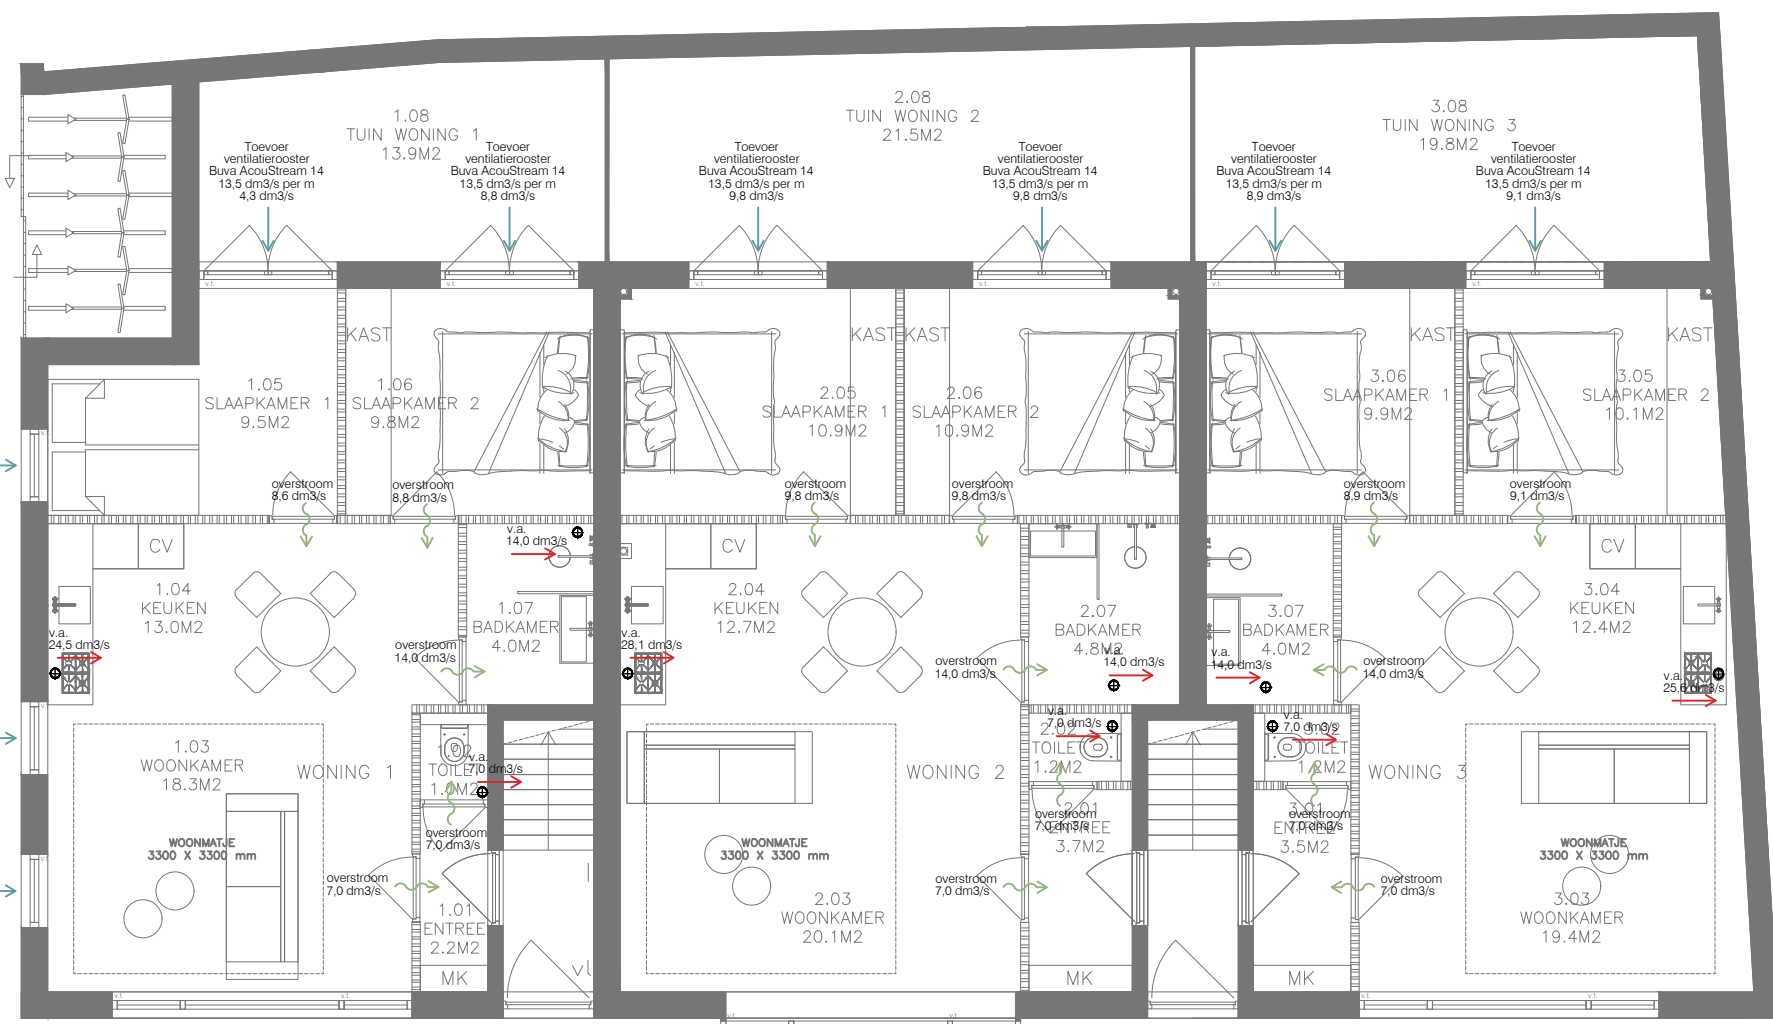

Luchtversing/luchtstroomtrajecten
begane grond nieuw

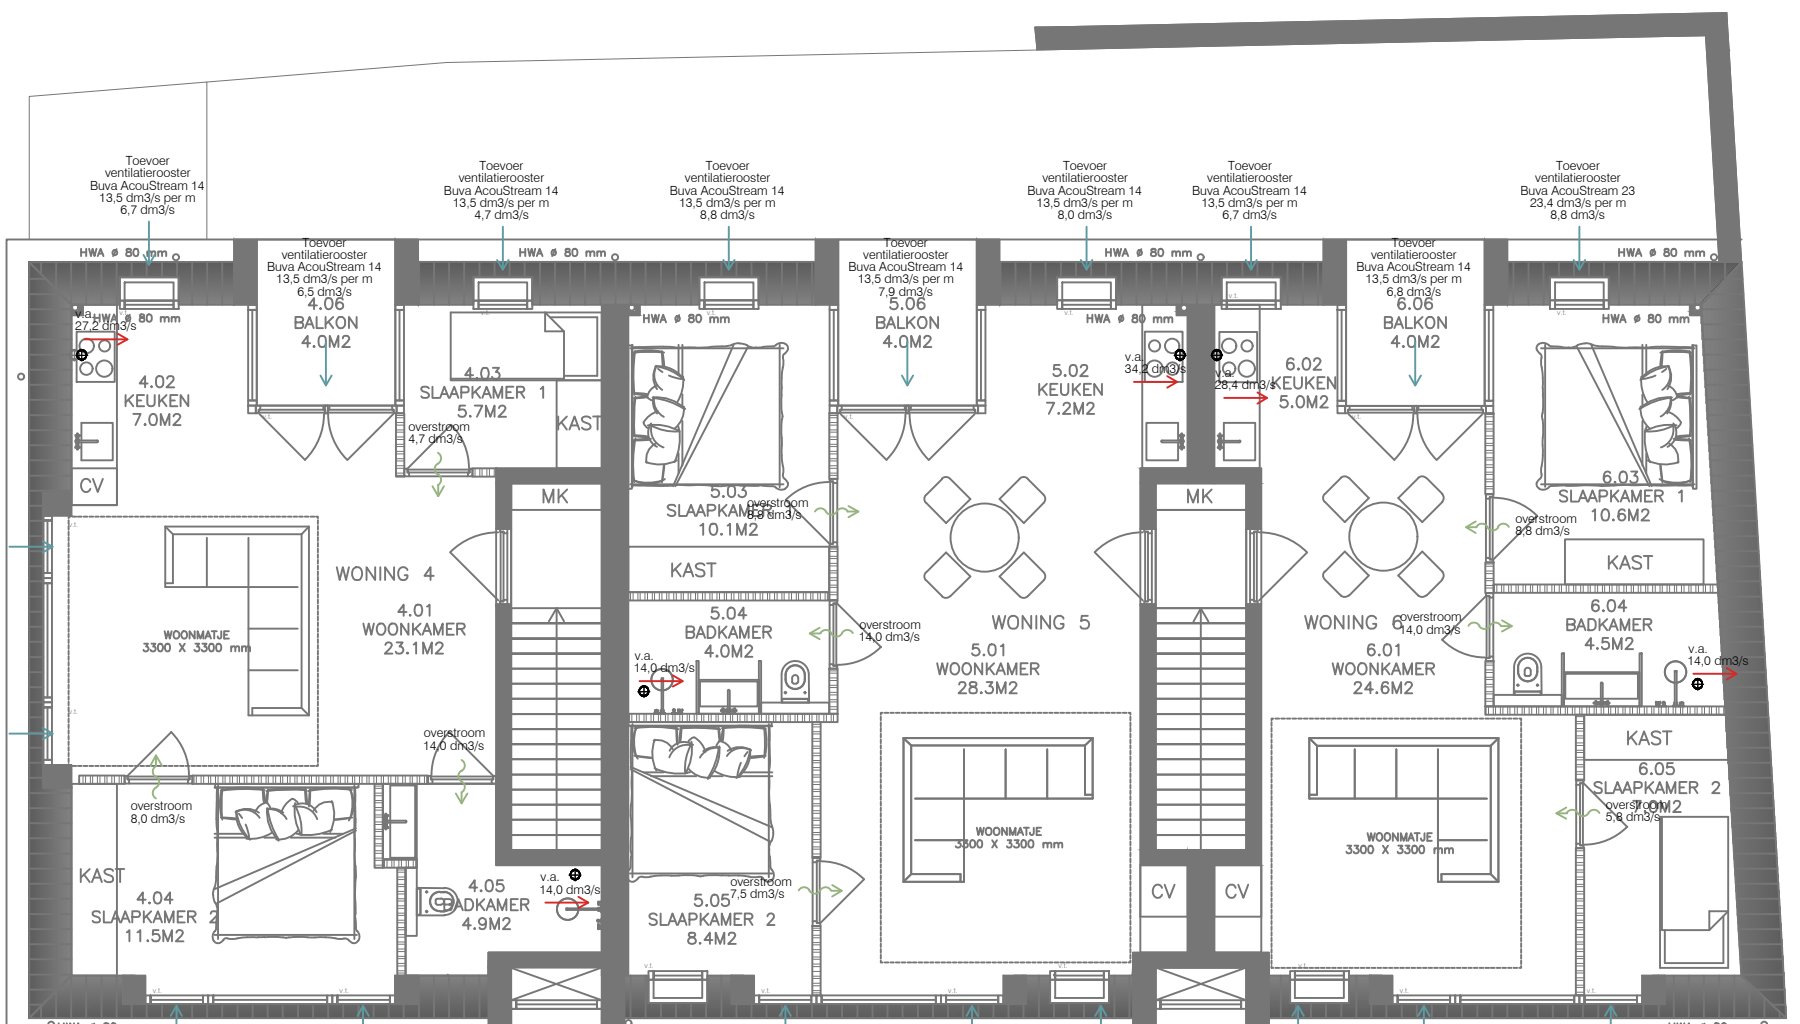


Luchtversing/luchtstroomtrajecten
1e verdieping nieuw

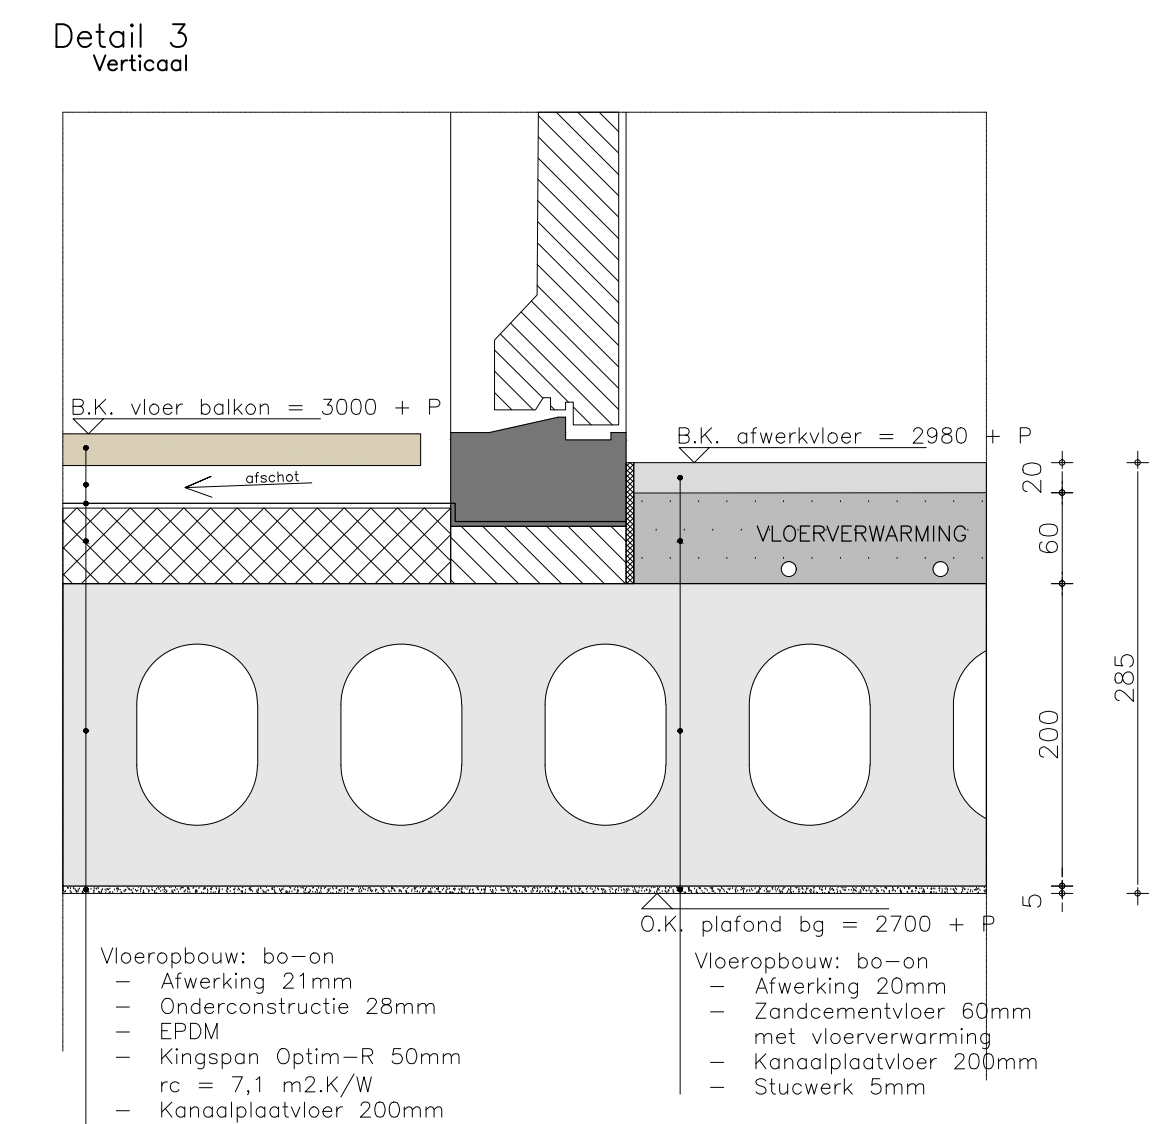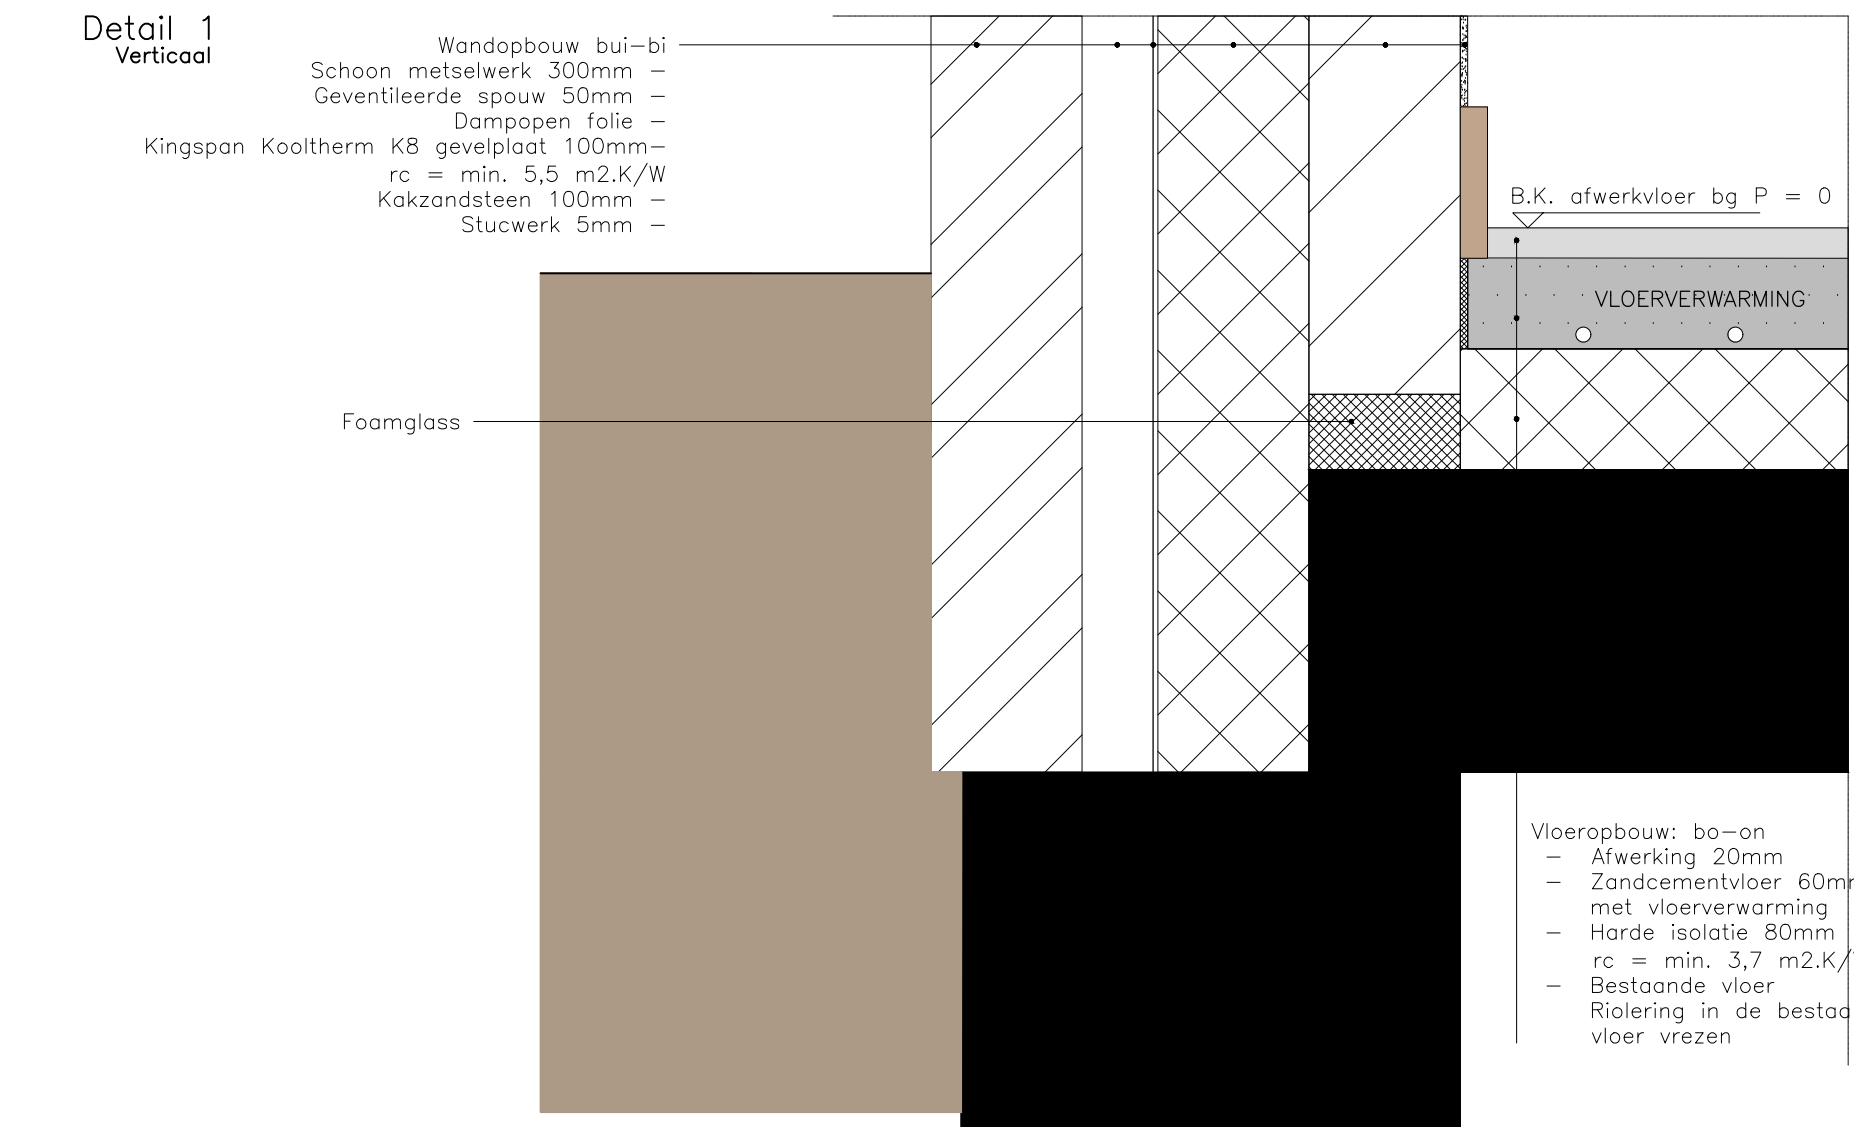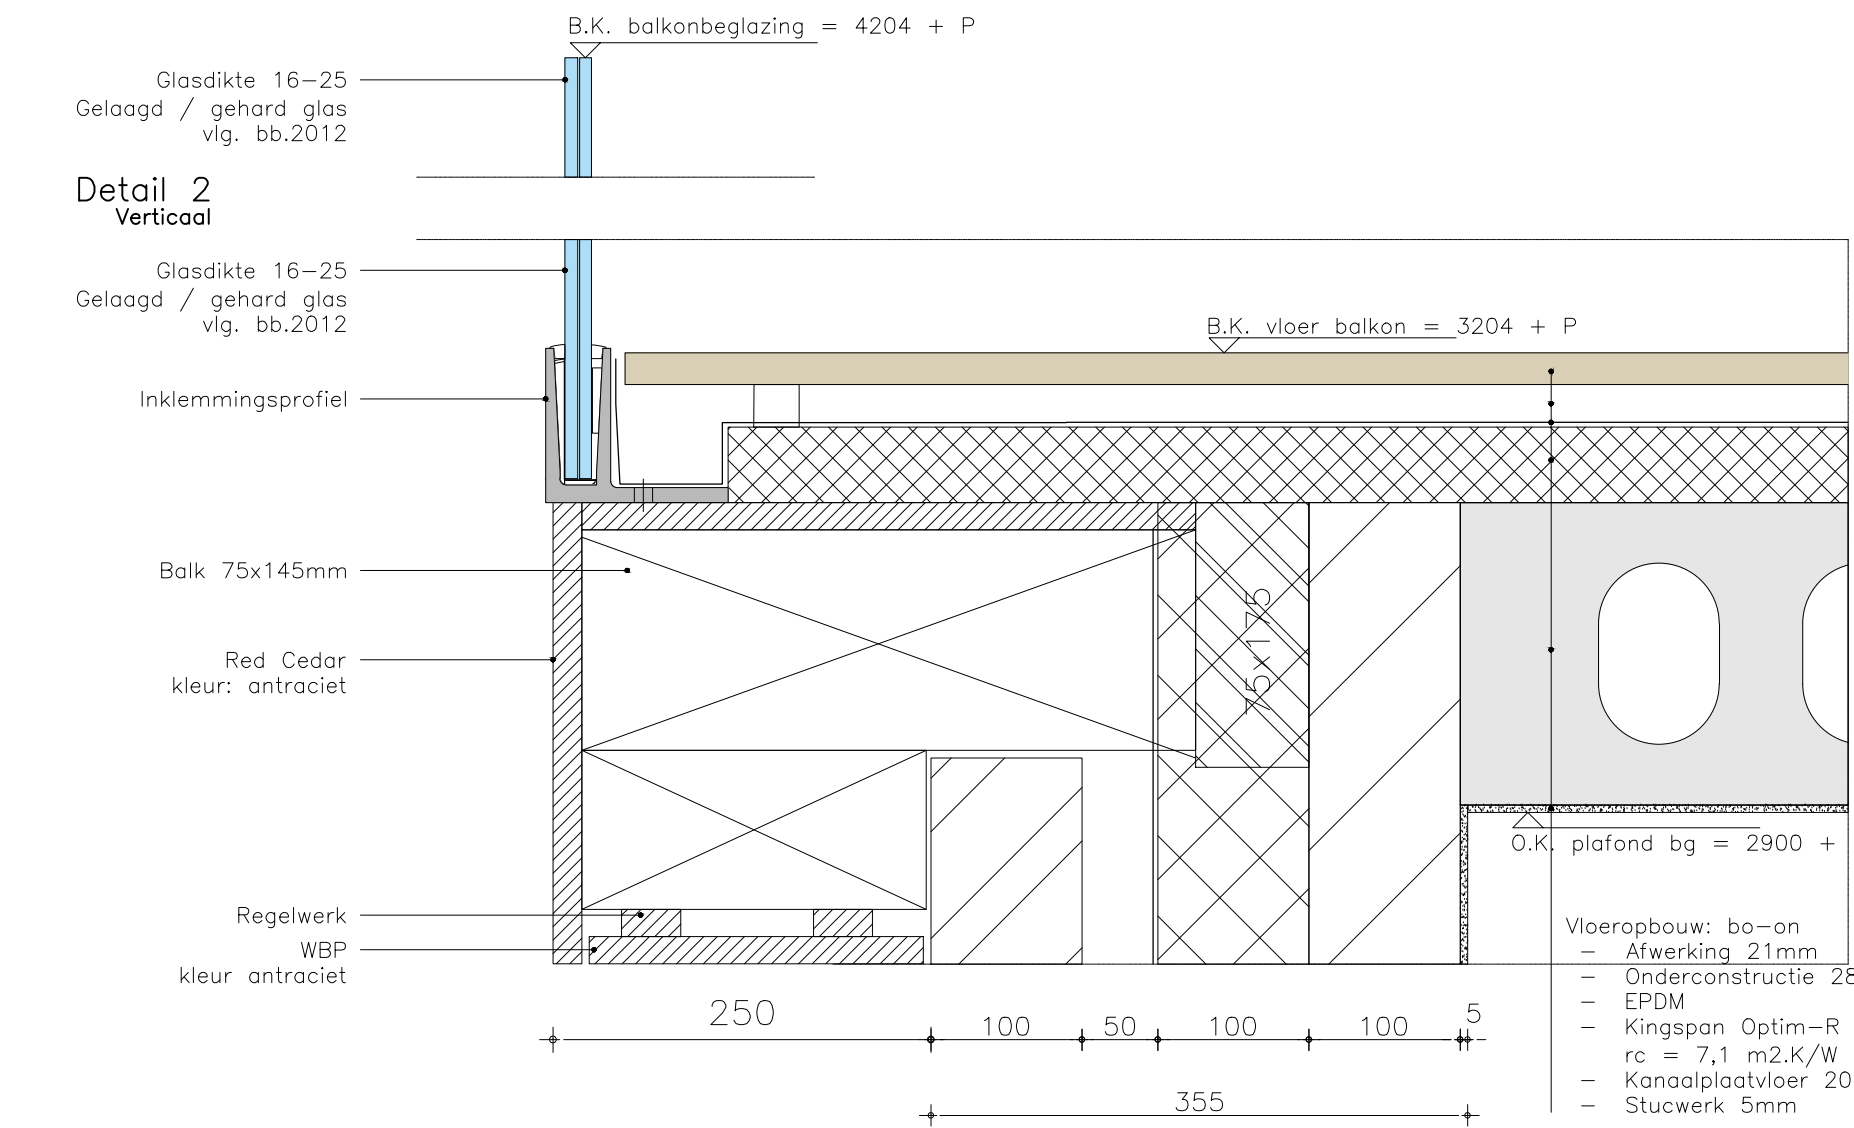

Detail 6
Verticaal


Detail 7
Verticaal

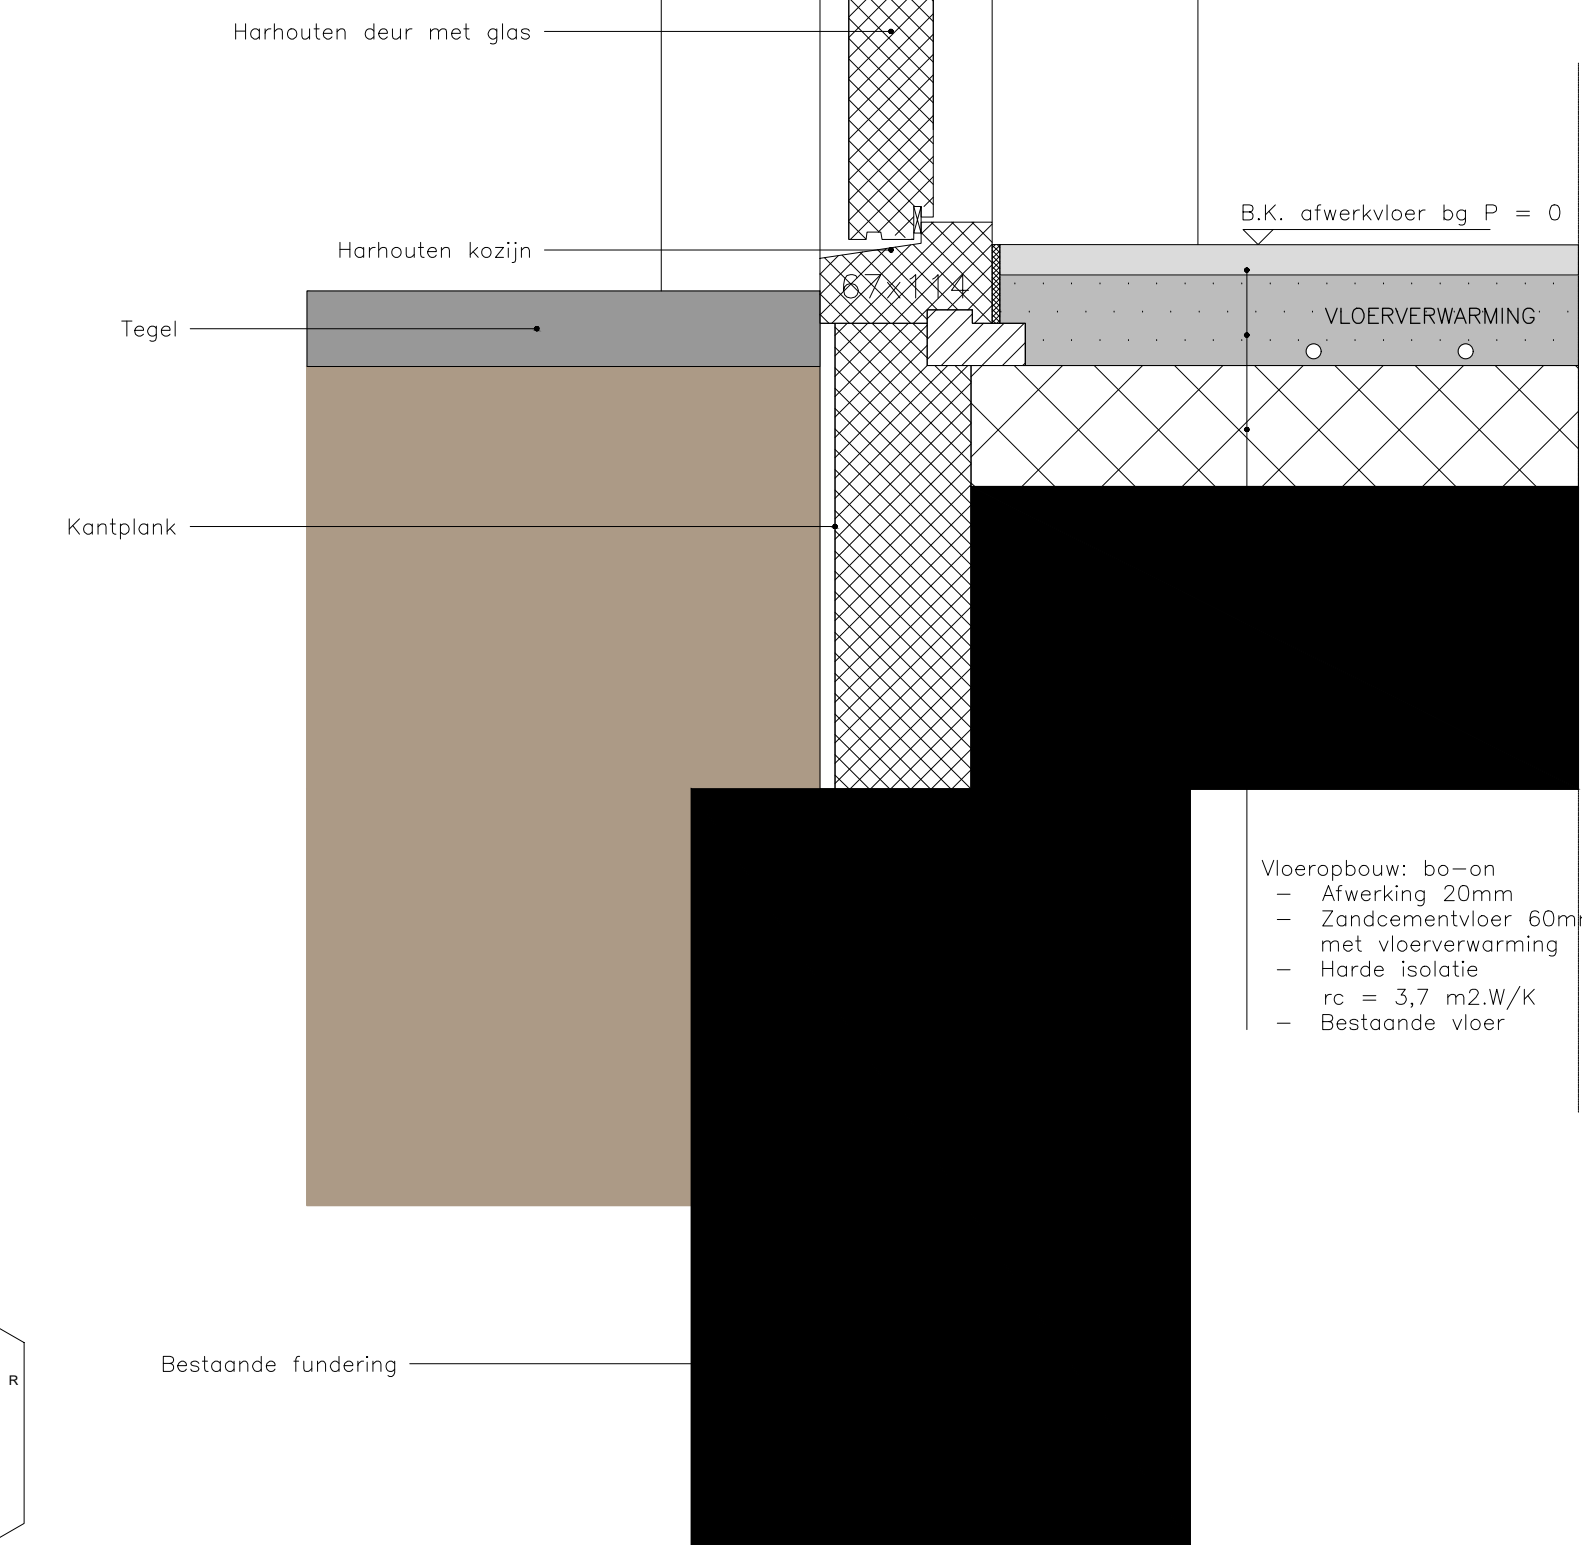


Detail 8
Verticaal




Detail 10
Horizontaal

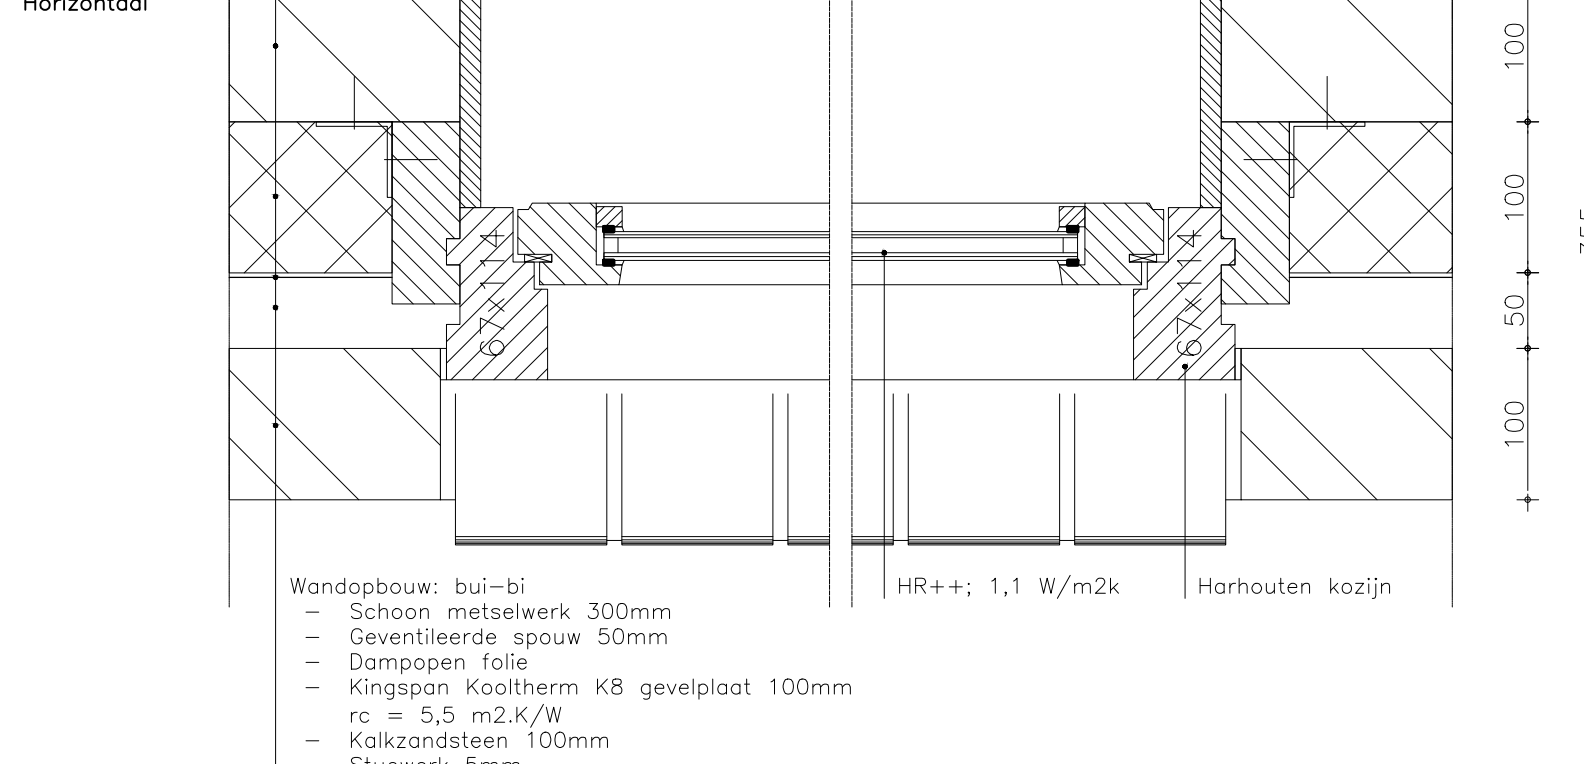


Detail 11
Horizontaal

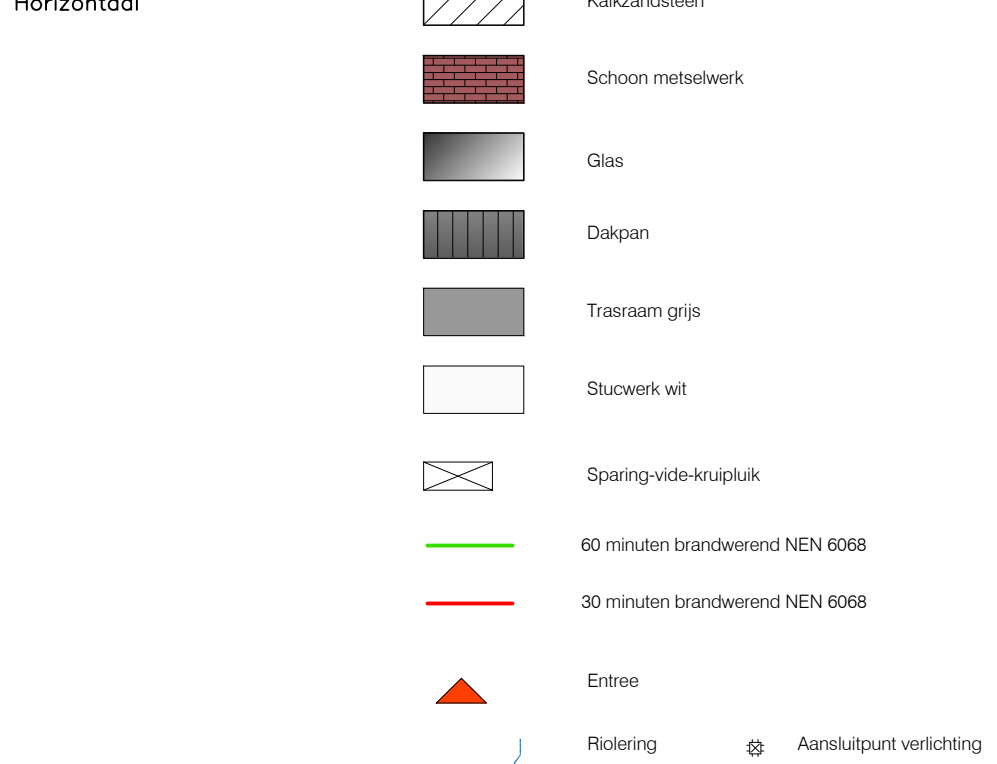


Afwerkingen

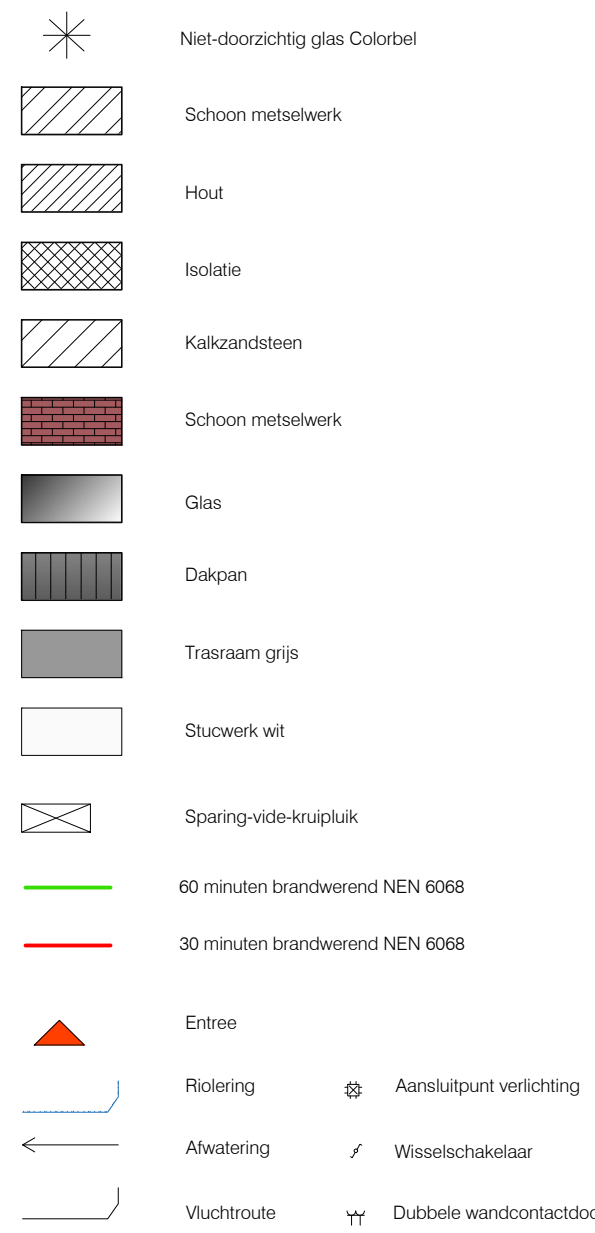

Benodigde ventilatie

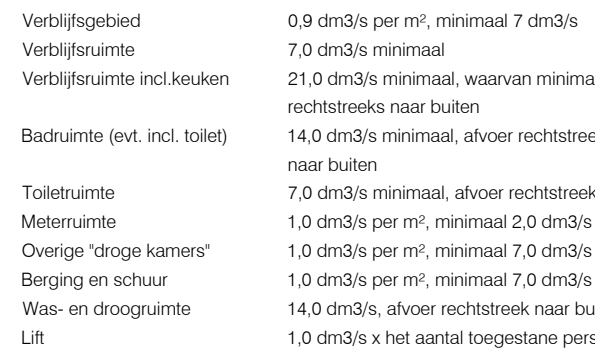

Benodigde ventilatie

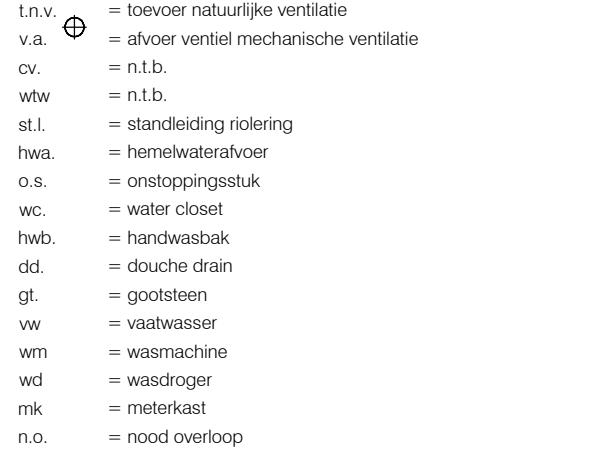


Renovatie



Kleuren en materialenstaat




Realisatie 6 woningen

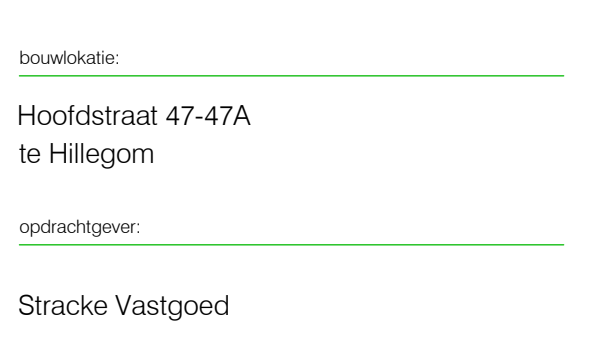

Bouwaanvraag



Stracke Vastgoed

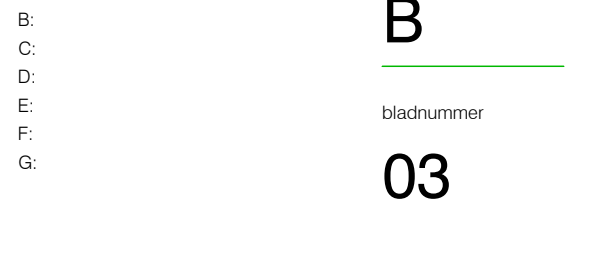

21-027

03