


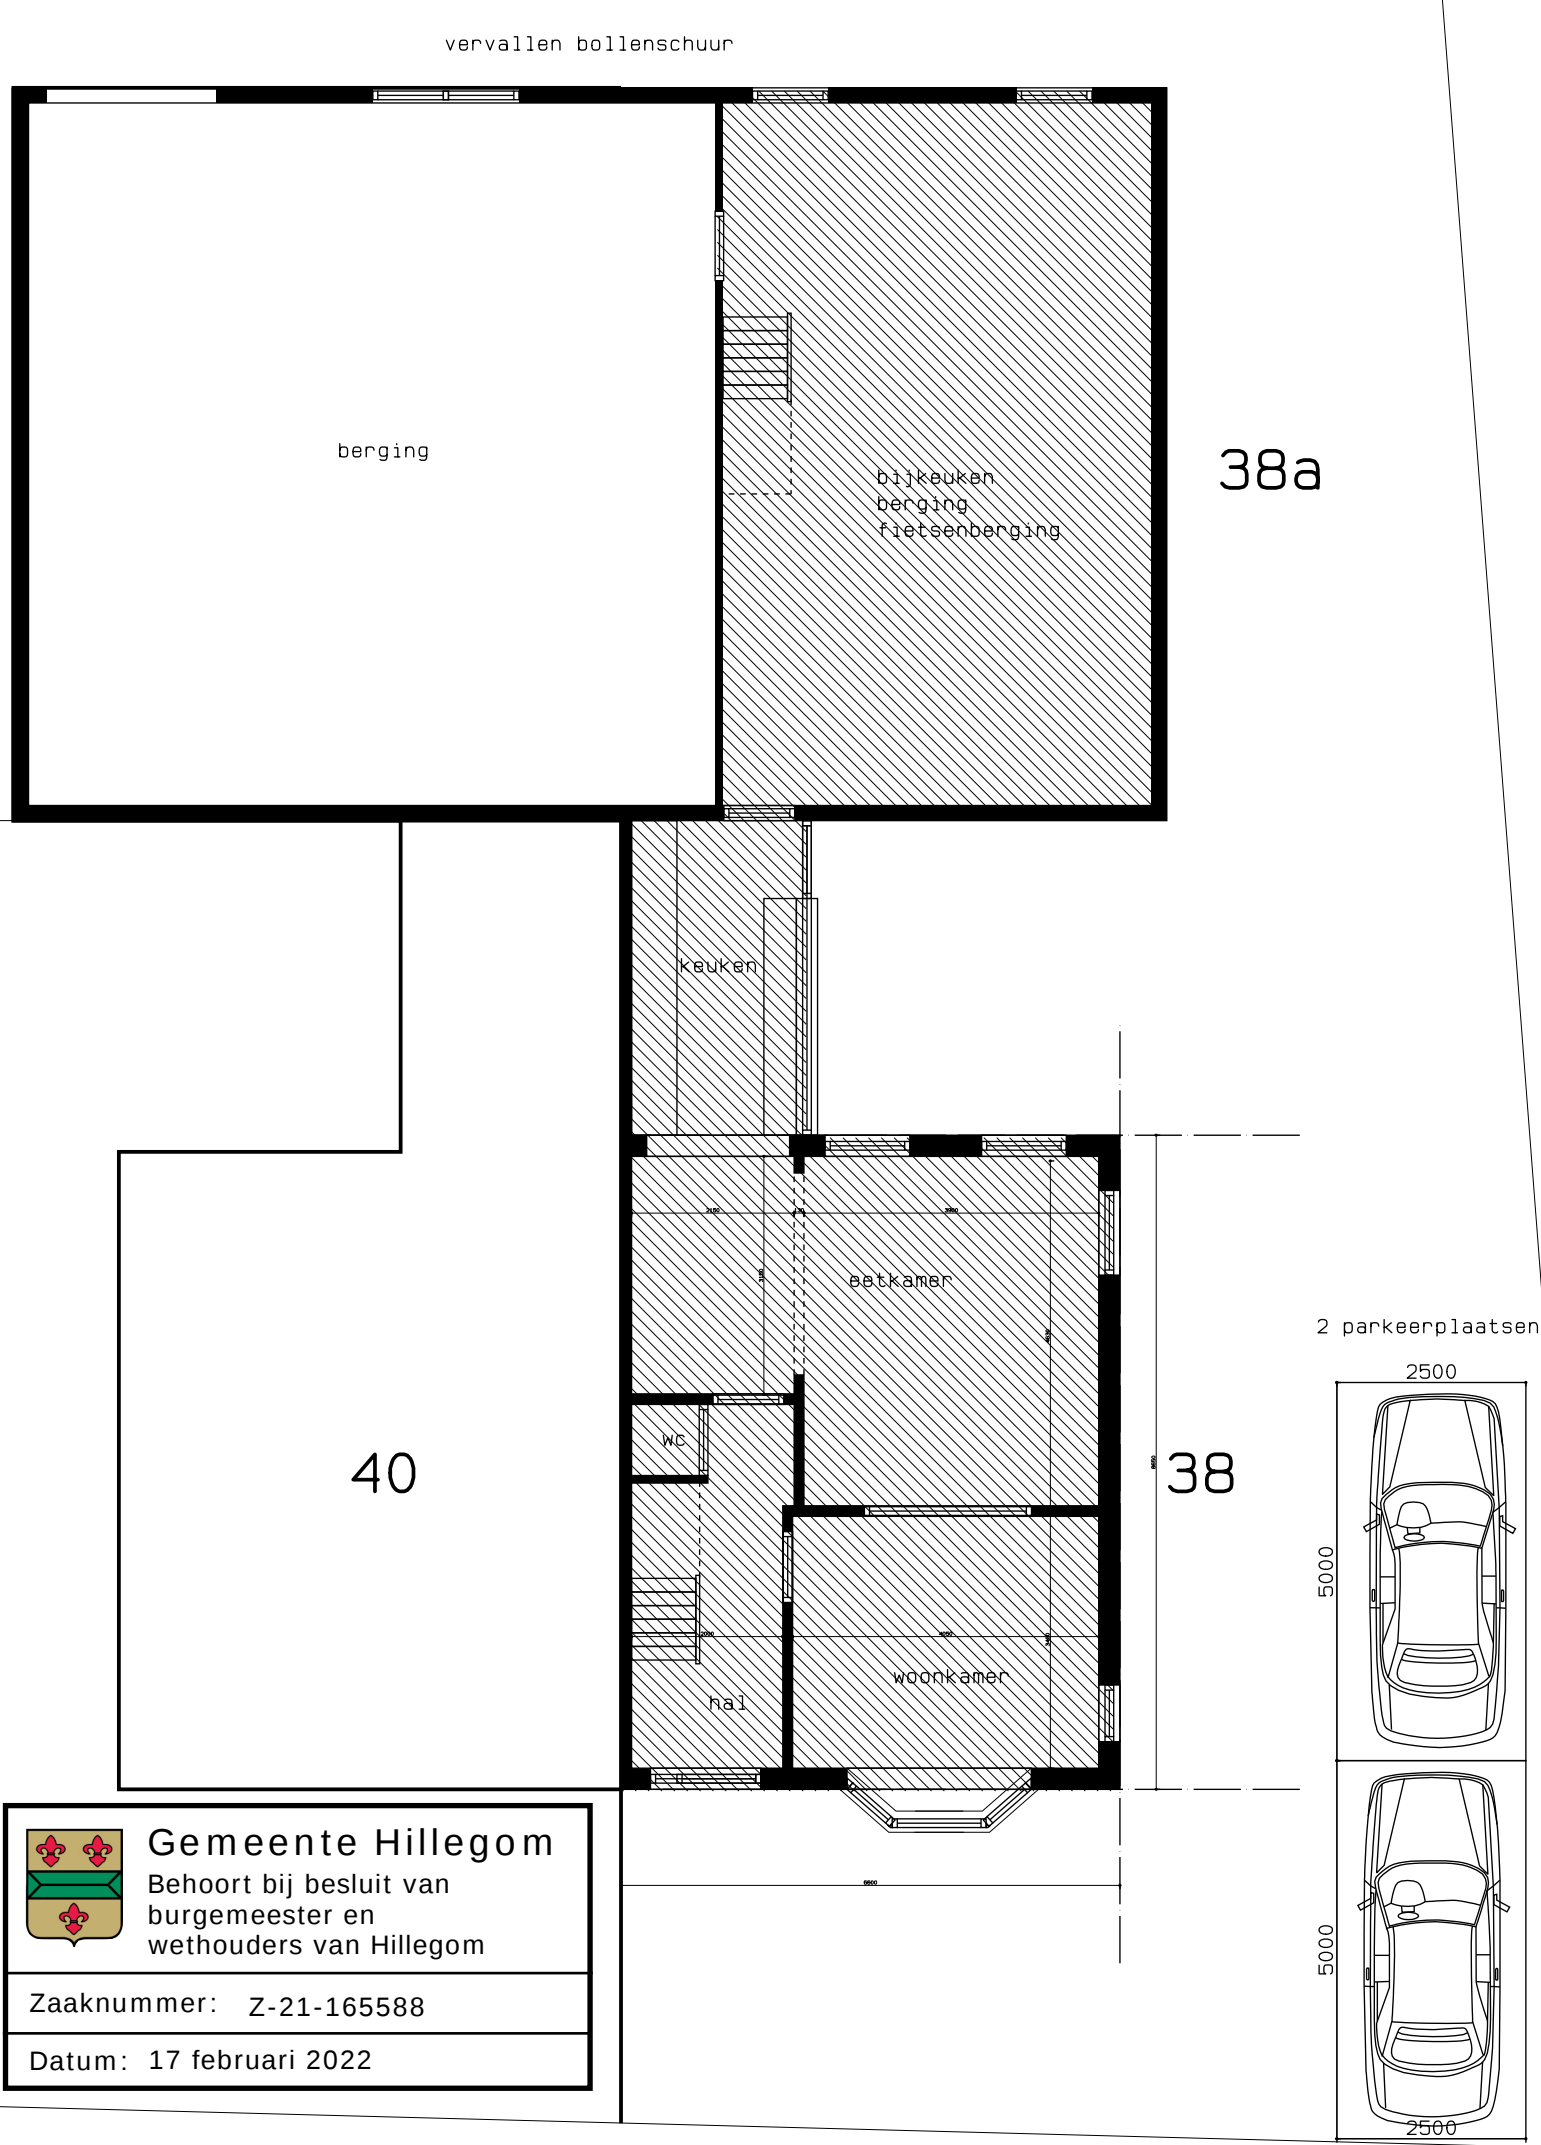




Gemeente Hillegom
Behoort bij besluit van
burgemeester en
wethouders van Hillegom

Zaaknummer: Z-21-165588

Datum: 17 februari 2022

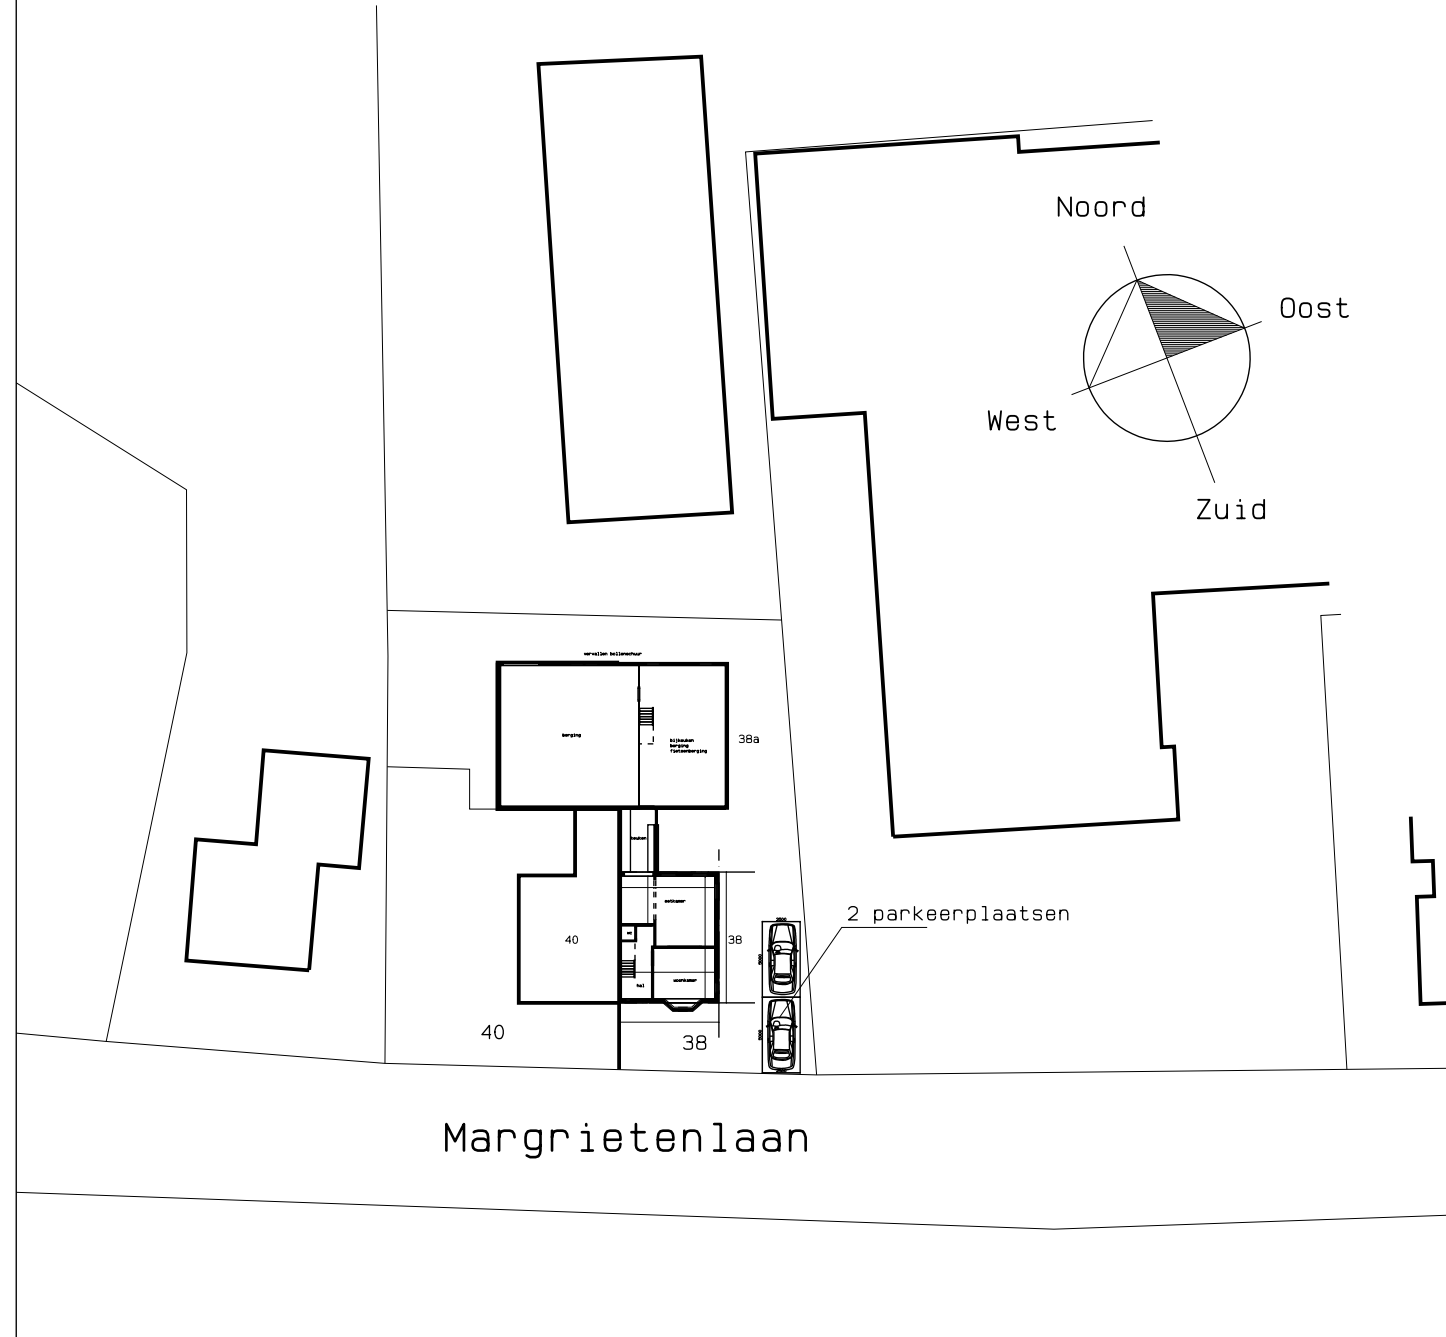

Bestaande situatie 1: 500

Gemeente: Hillegom
Sectie en nr: 9099A, 8102
Schaal: 1: 500

/// = in gebruik bij woning
bruto vloeroppervlak woning: 114 m2
bruto vloeroppervlak bijkeuken/berging: 57 m2

Bestaande toestand woning Margrietelaan 38, Hillegom

Technische uitwerking door constructeur te vervaardigen / controleren.
Maten, afmetingen, sparingen, tekeningen door aannemer te controleren..

opdrachtgever: C. Warmerdam, Margrietelaan 38, 2182 BS, Hillegom					
betreft:					
datum: 27-01-2021	25-03-2021				1390-C10
schaal:					

KANTOOR: KERKLAAN 70 2171 GD SASSENHEIM TEL. 0252-210772 MOBIEL 06. 403. 60. 304

Architectenbureau
jos en alexander warmenhoven

www.architectenbureau-warmenhoven.nl
Dit werk is auteursrechtelijk beschermd. Deze tekening mag niet zonder toestemming worden gekopieerd of gebruikt worden.

