





detail 1

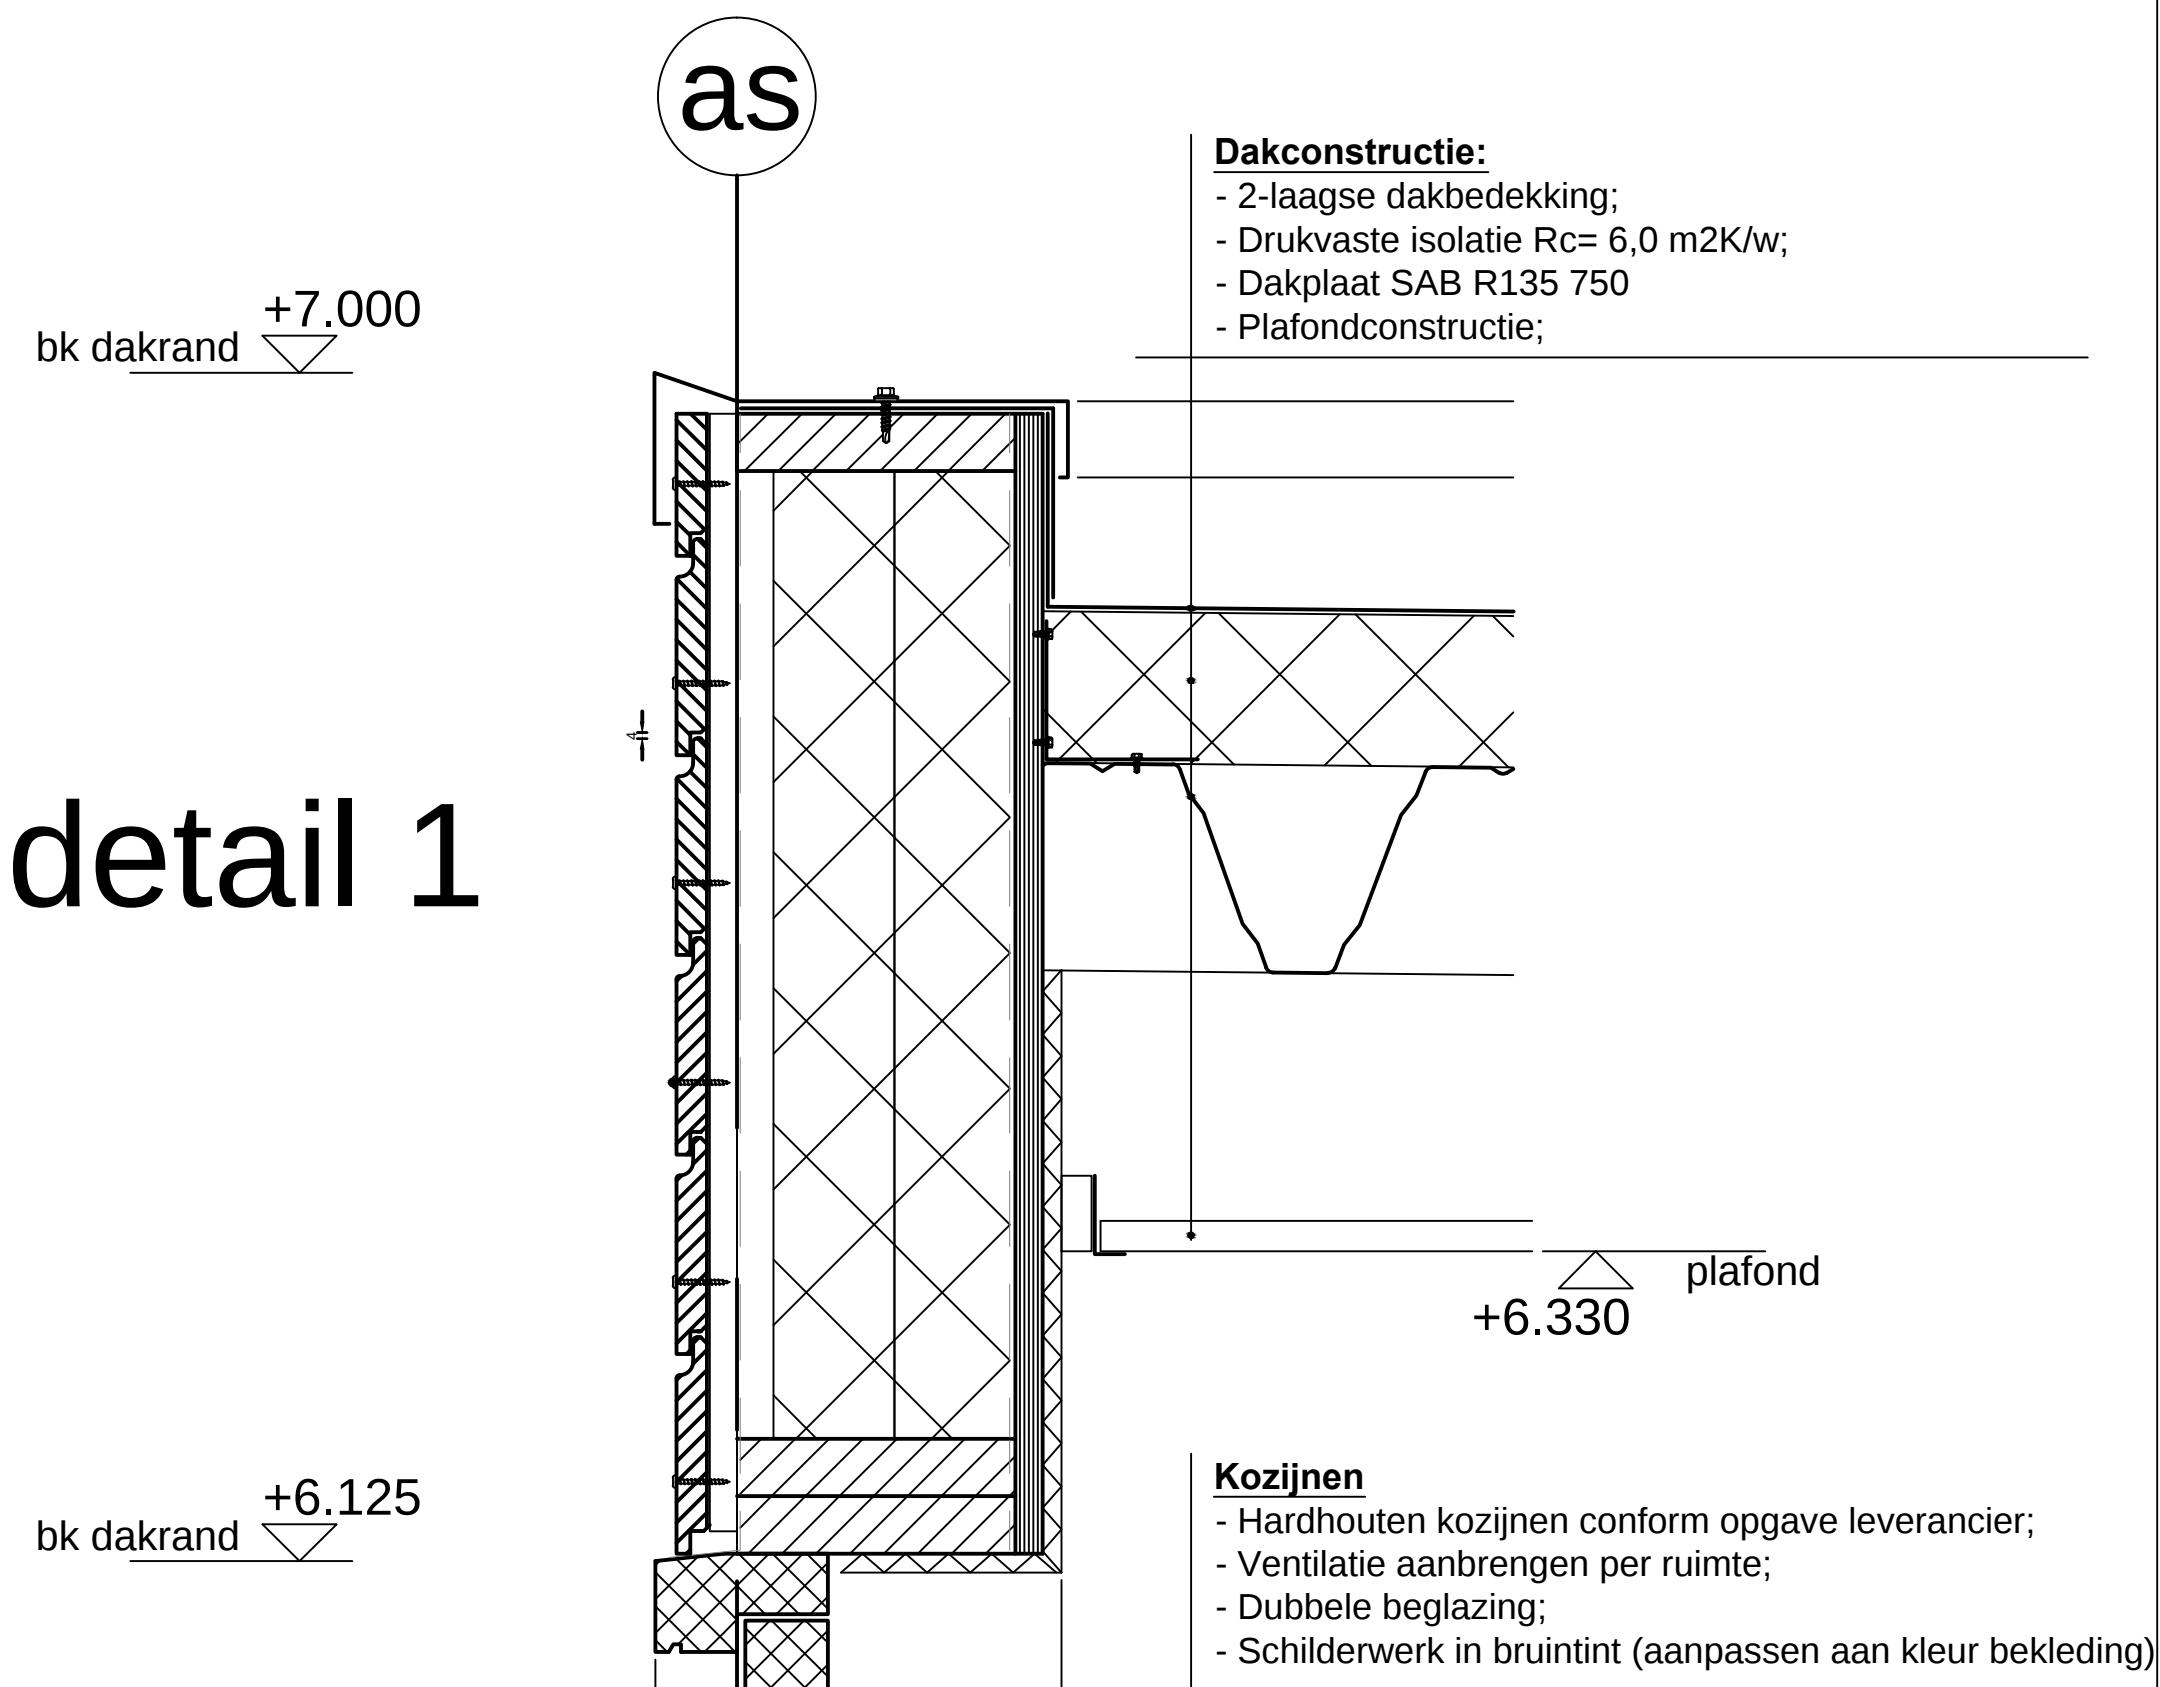


detail 2

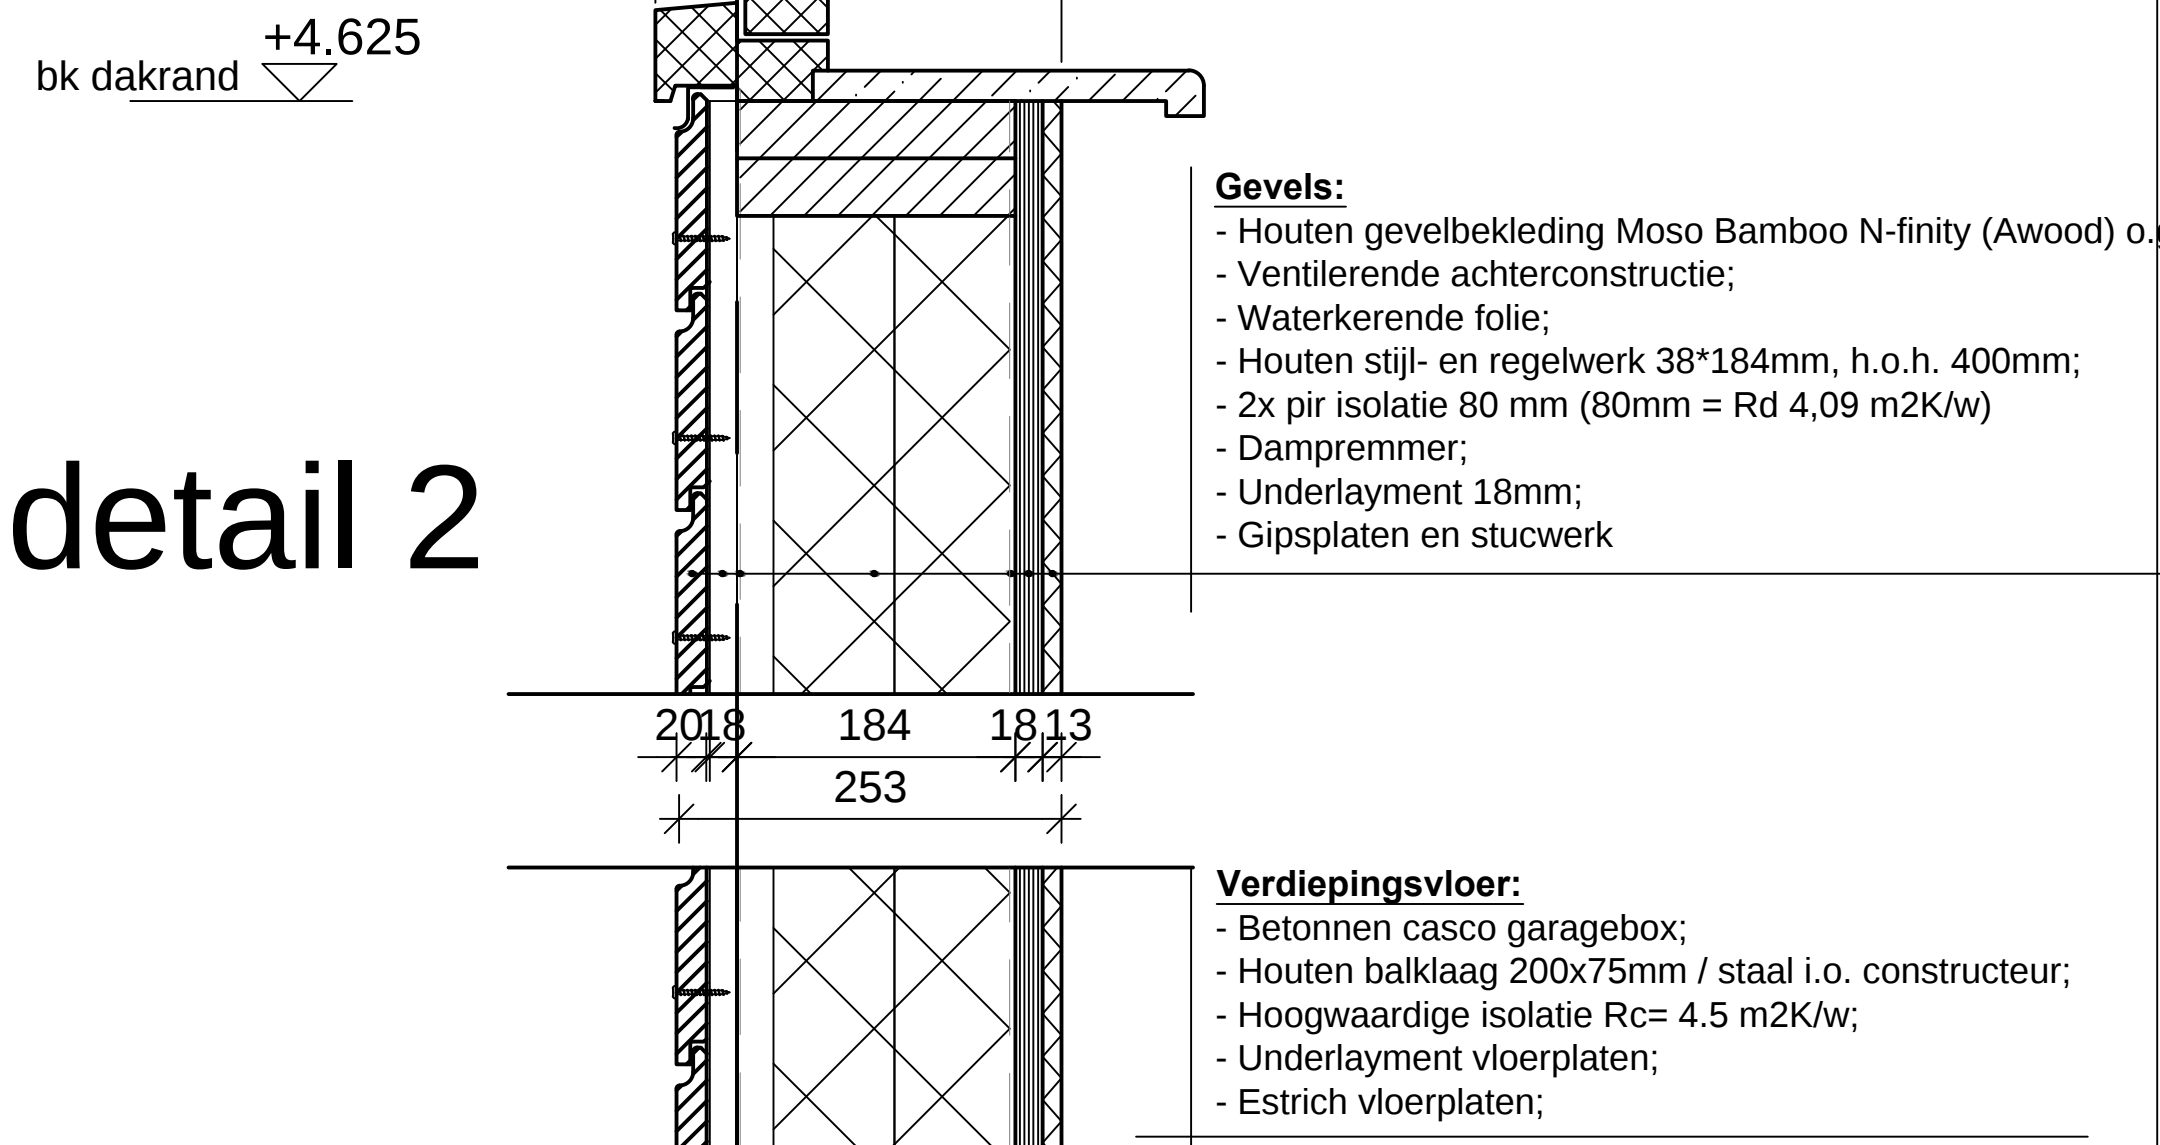


detail 3

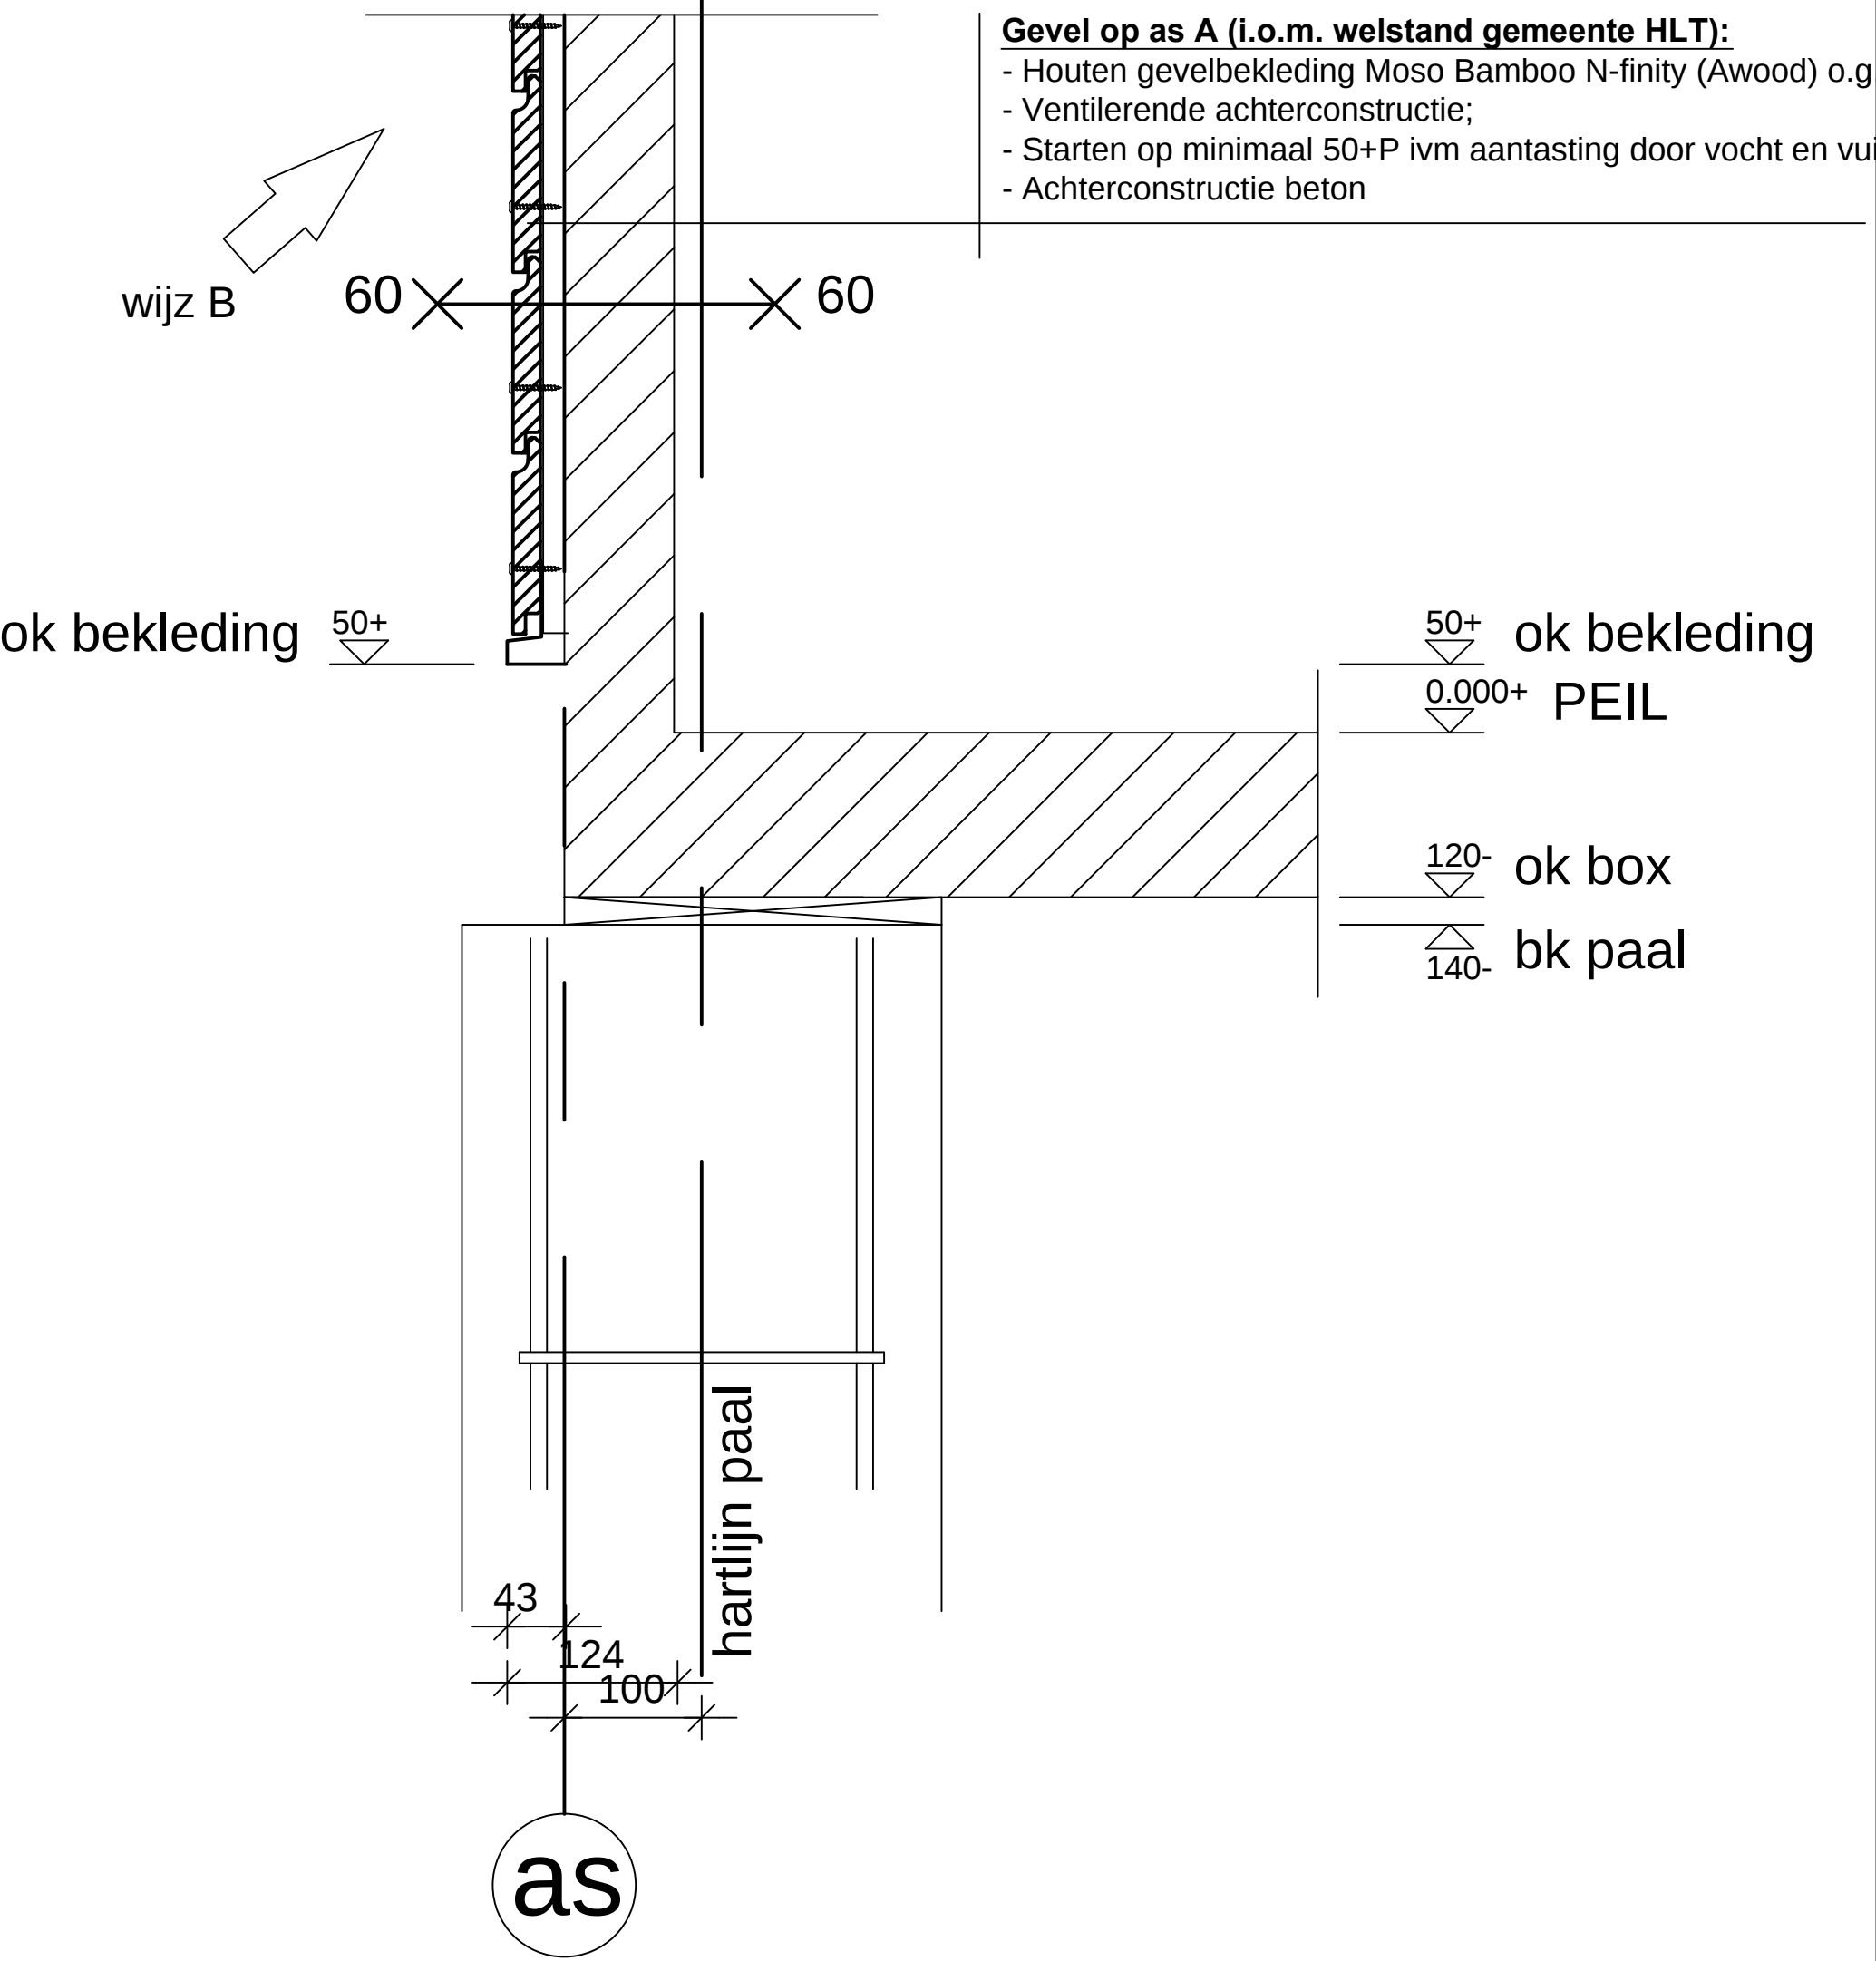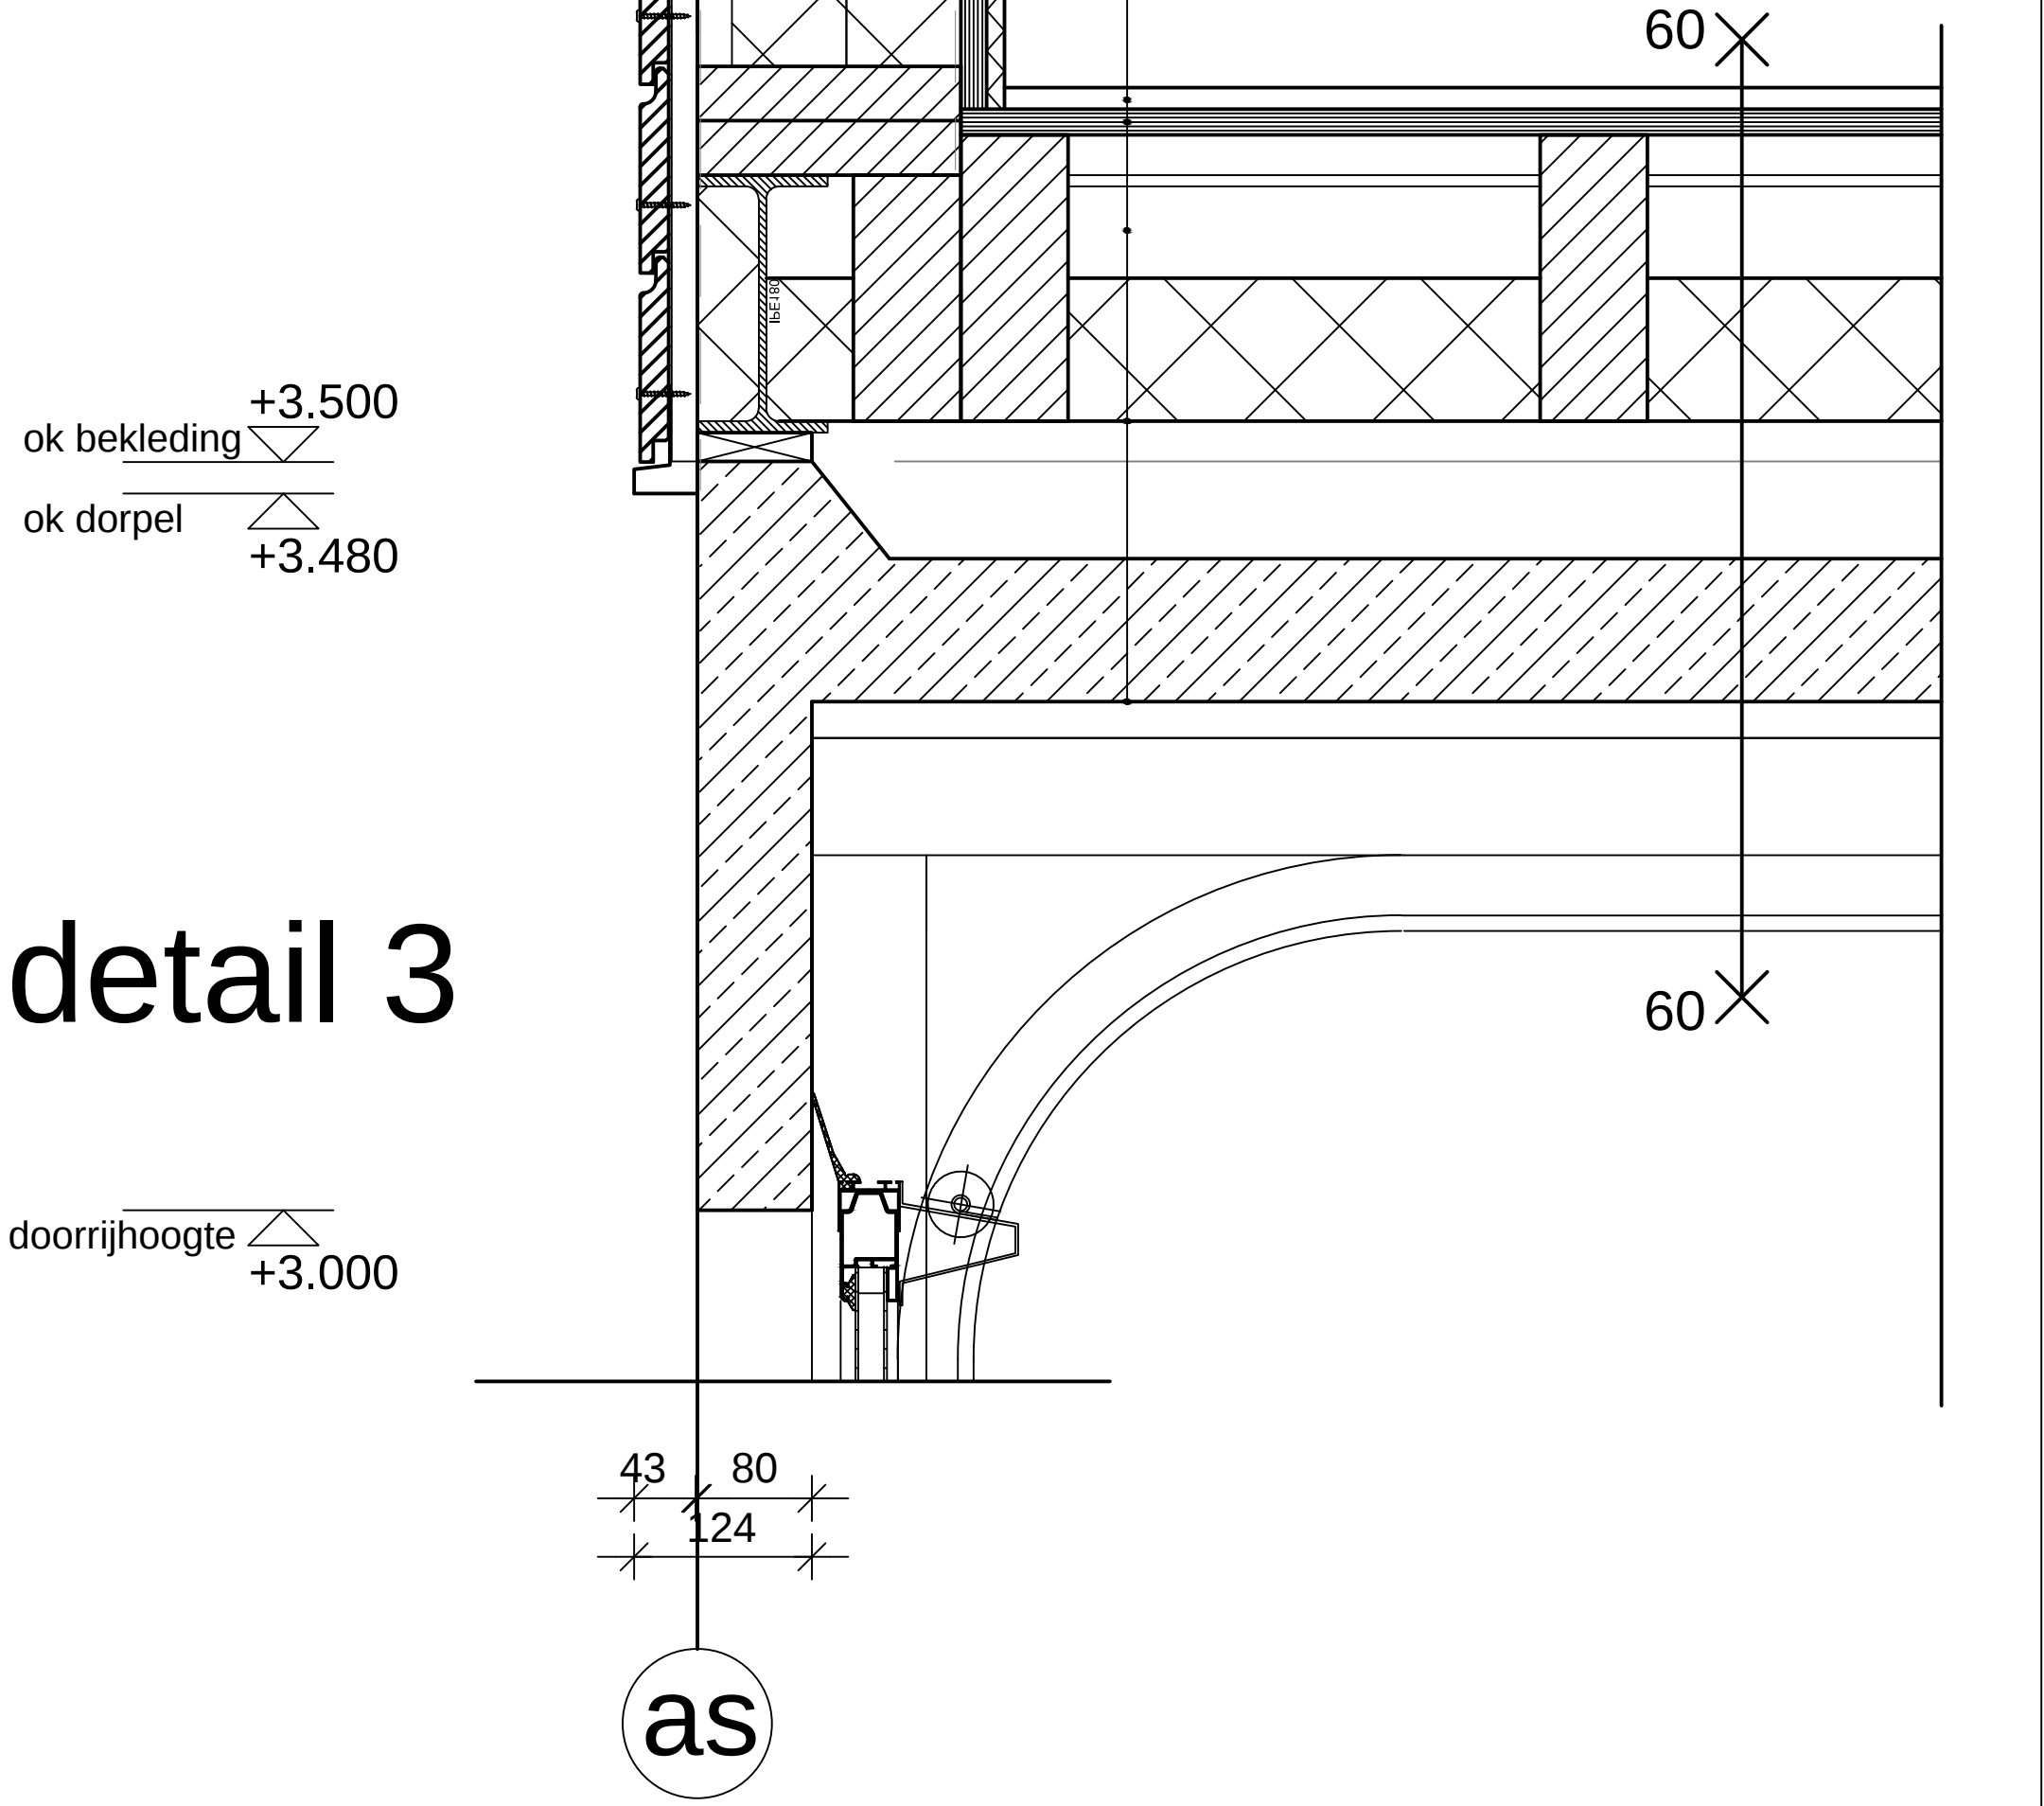


detail 4

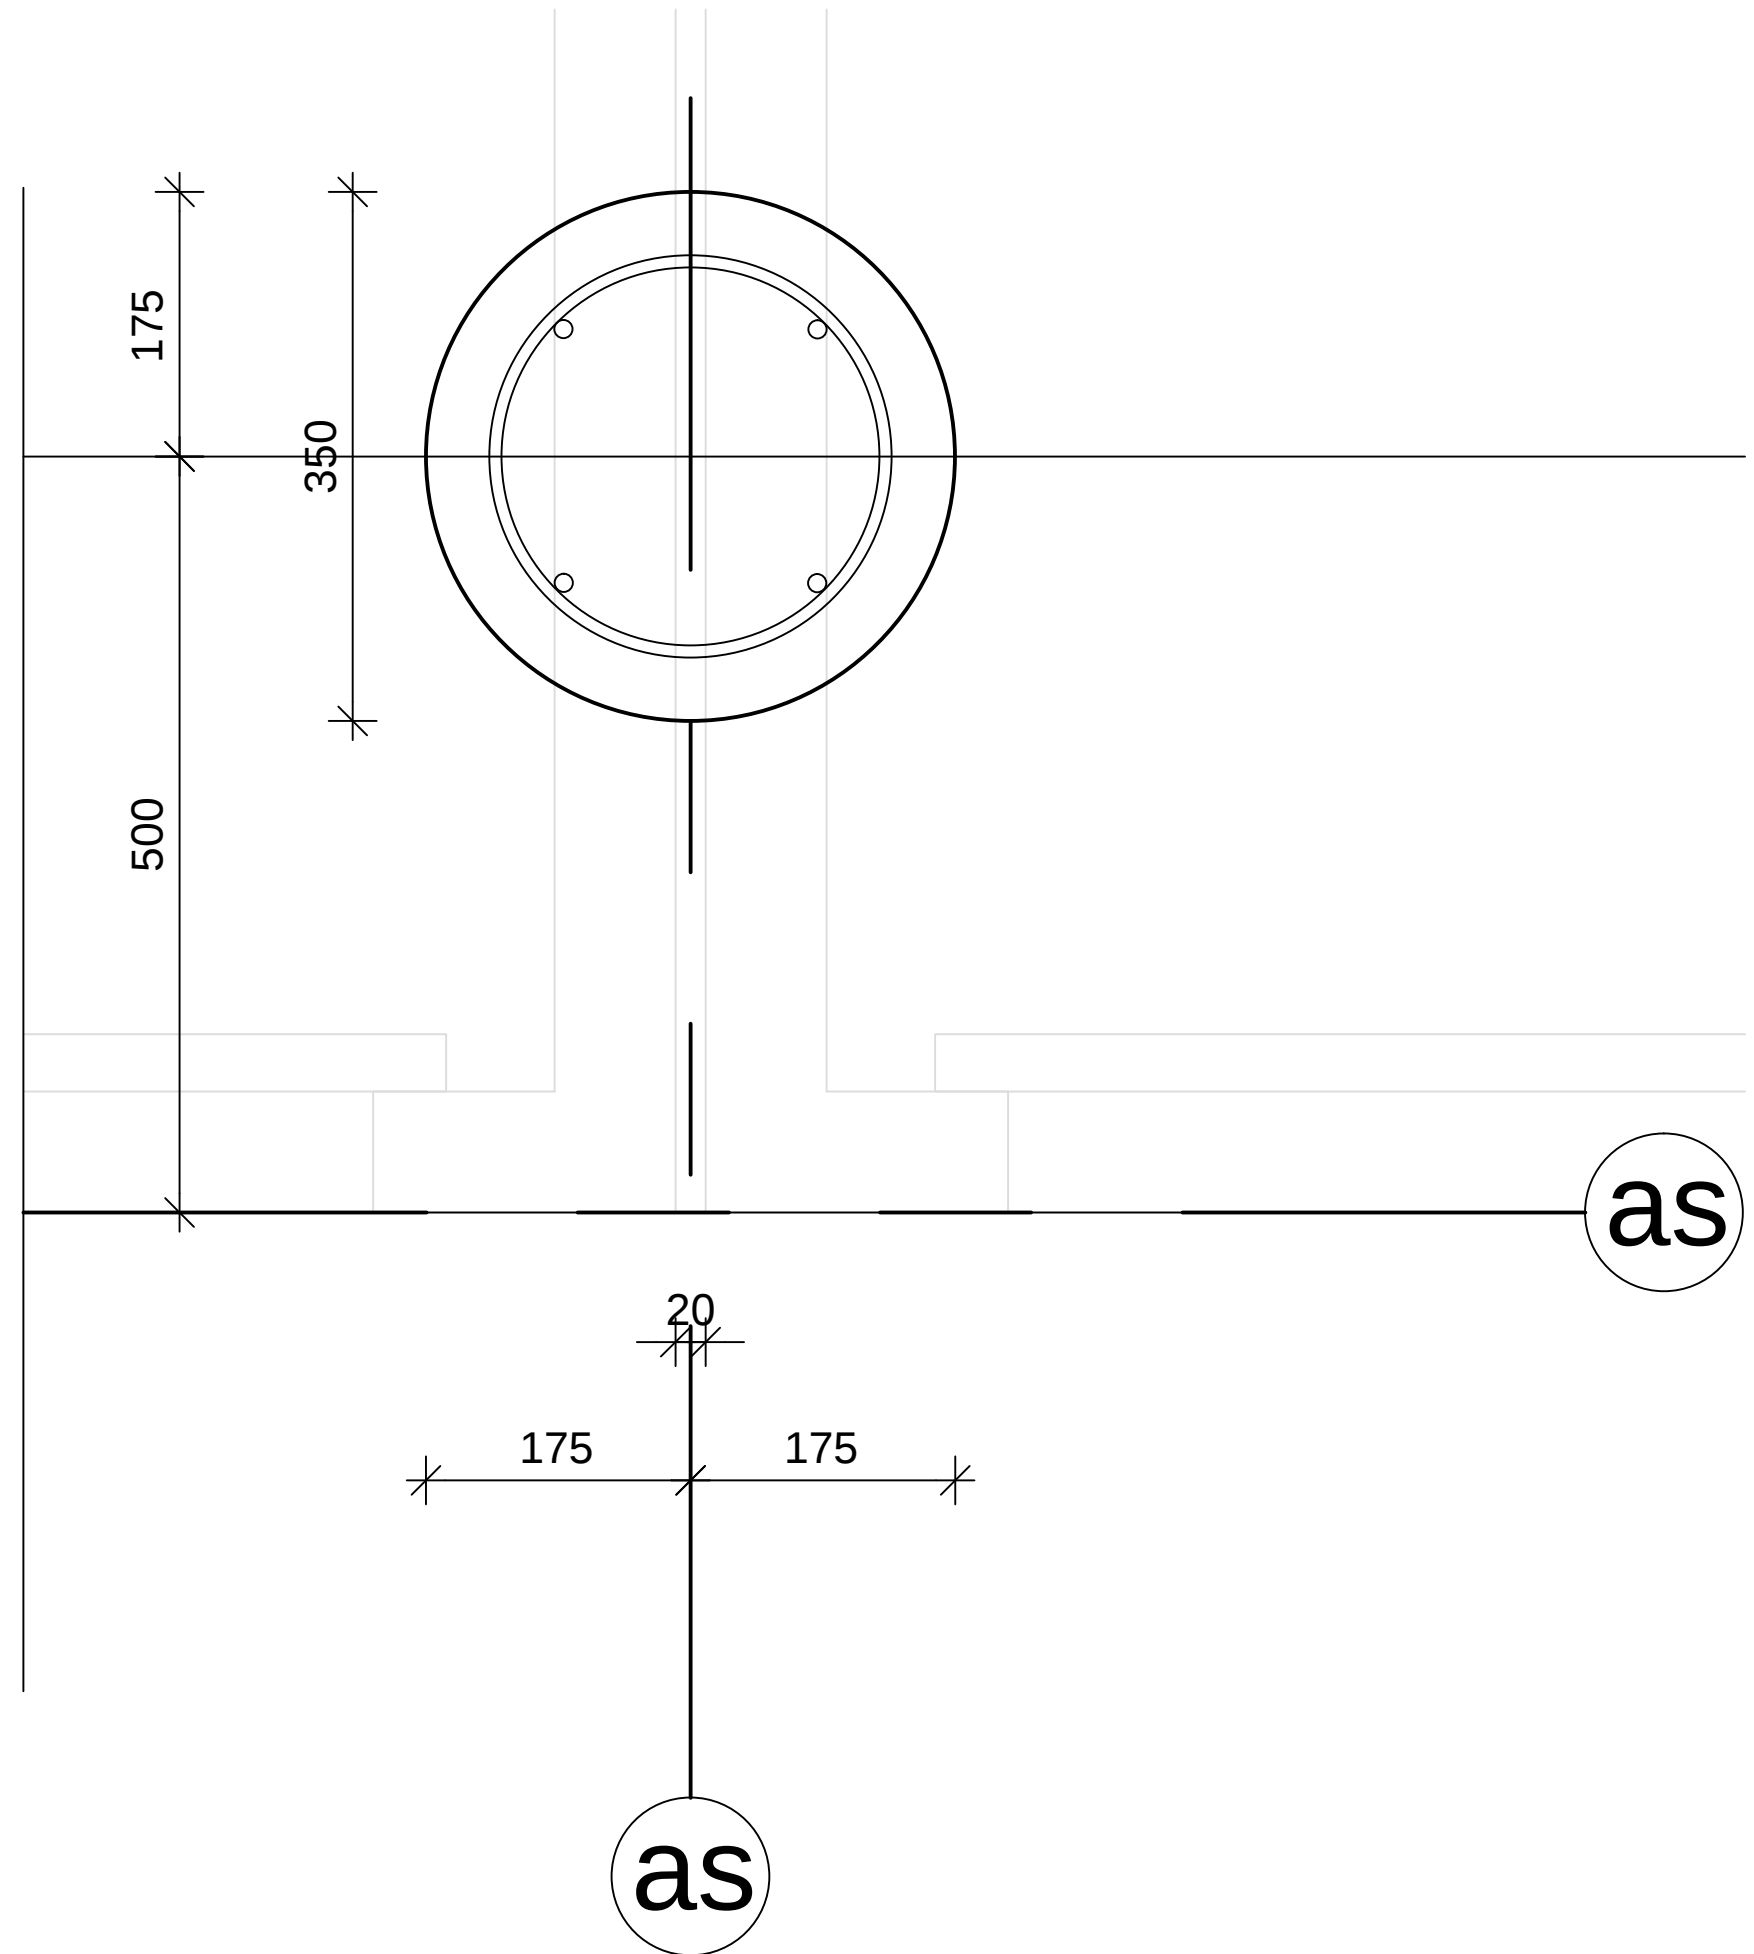

detail 7

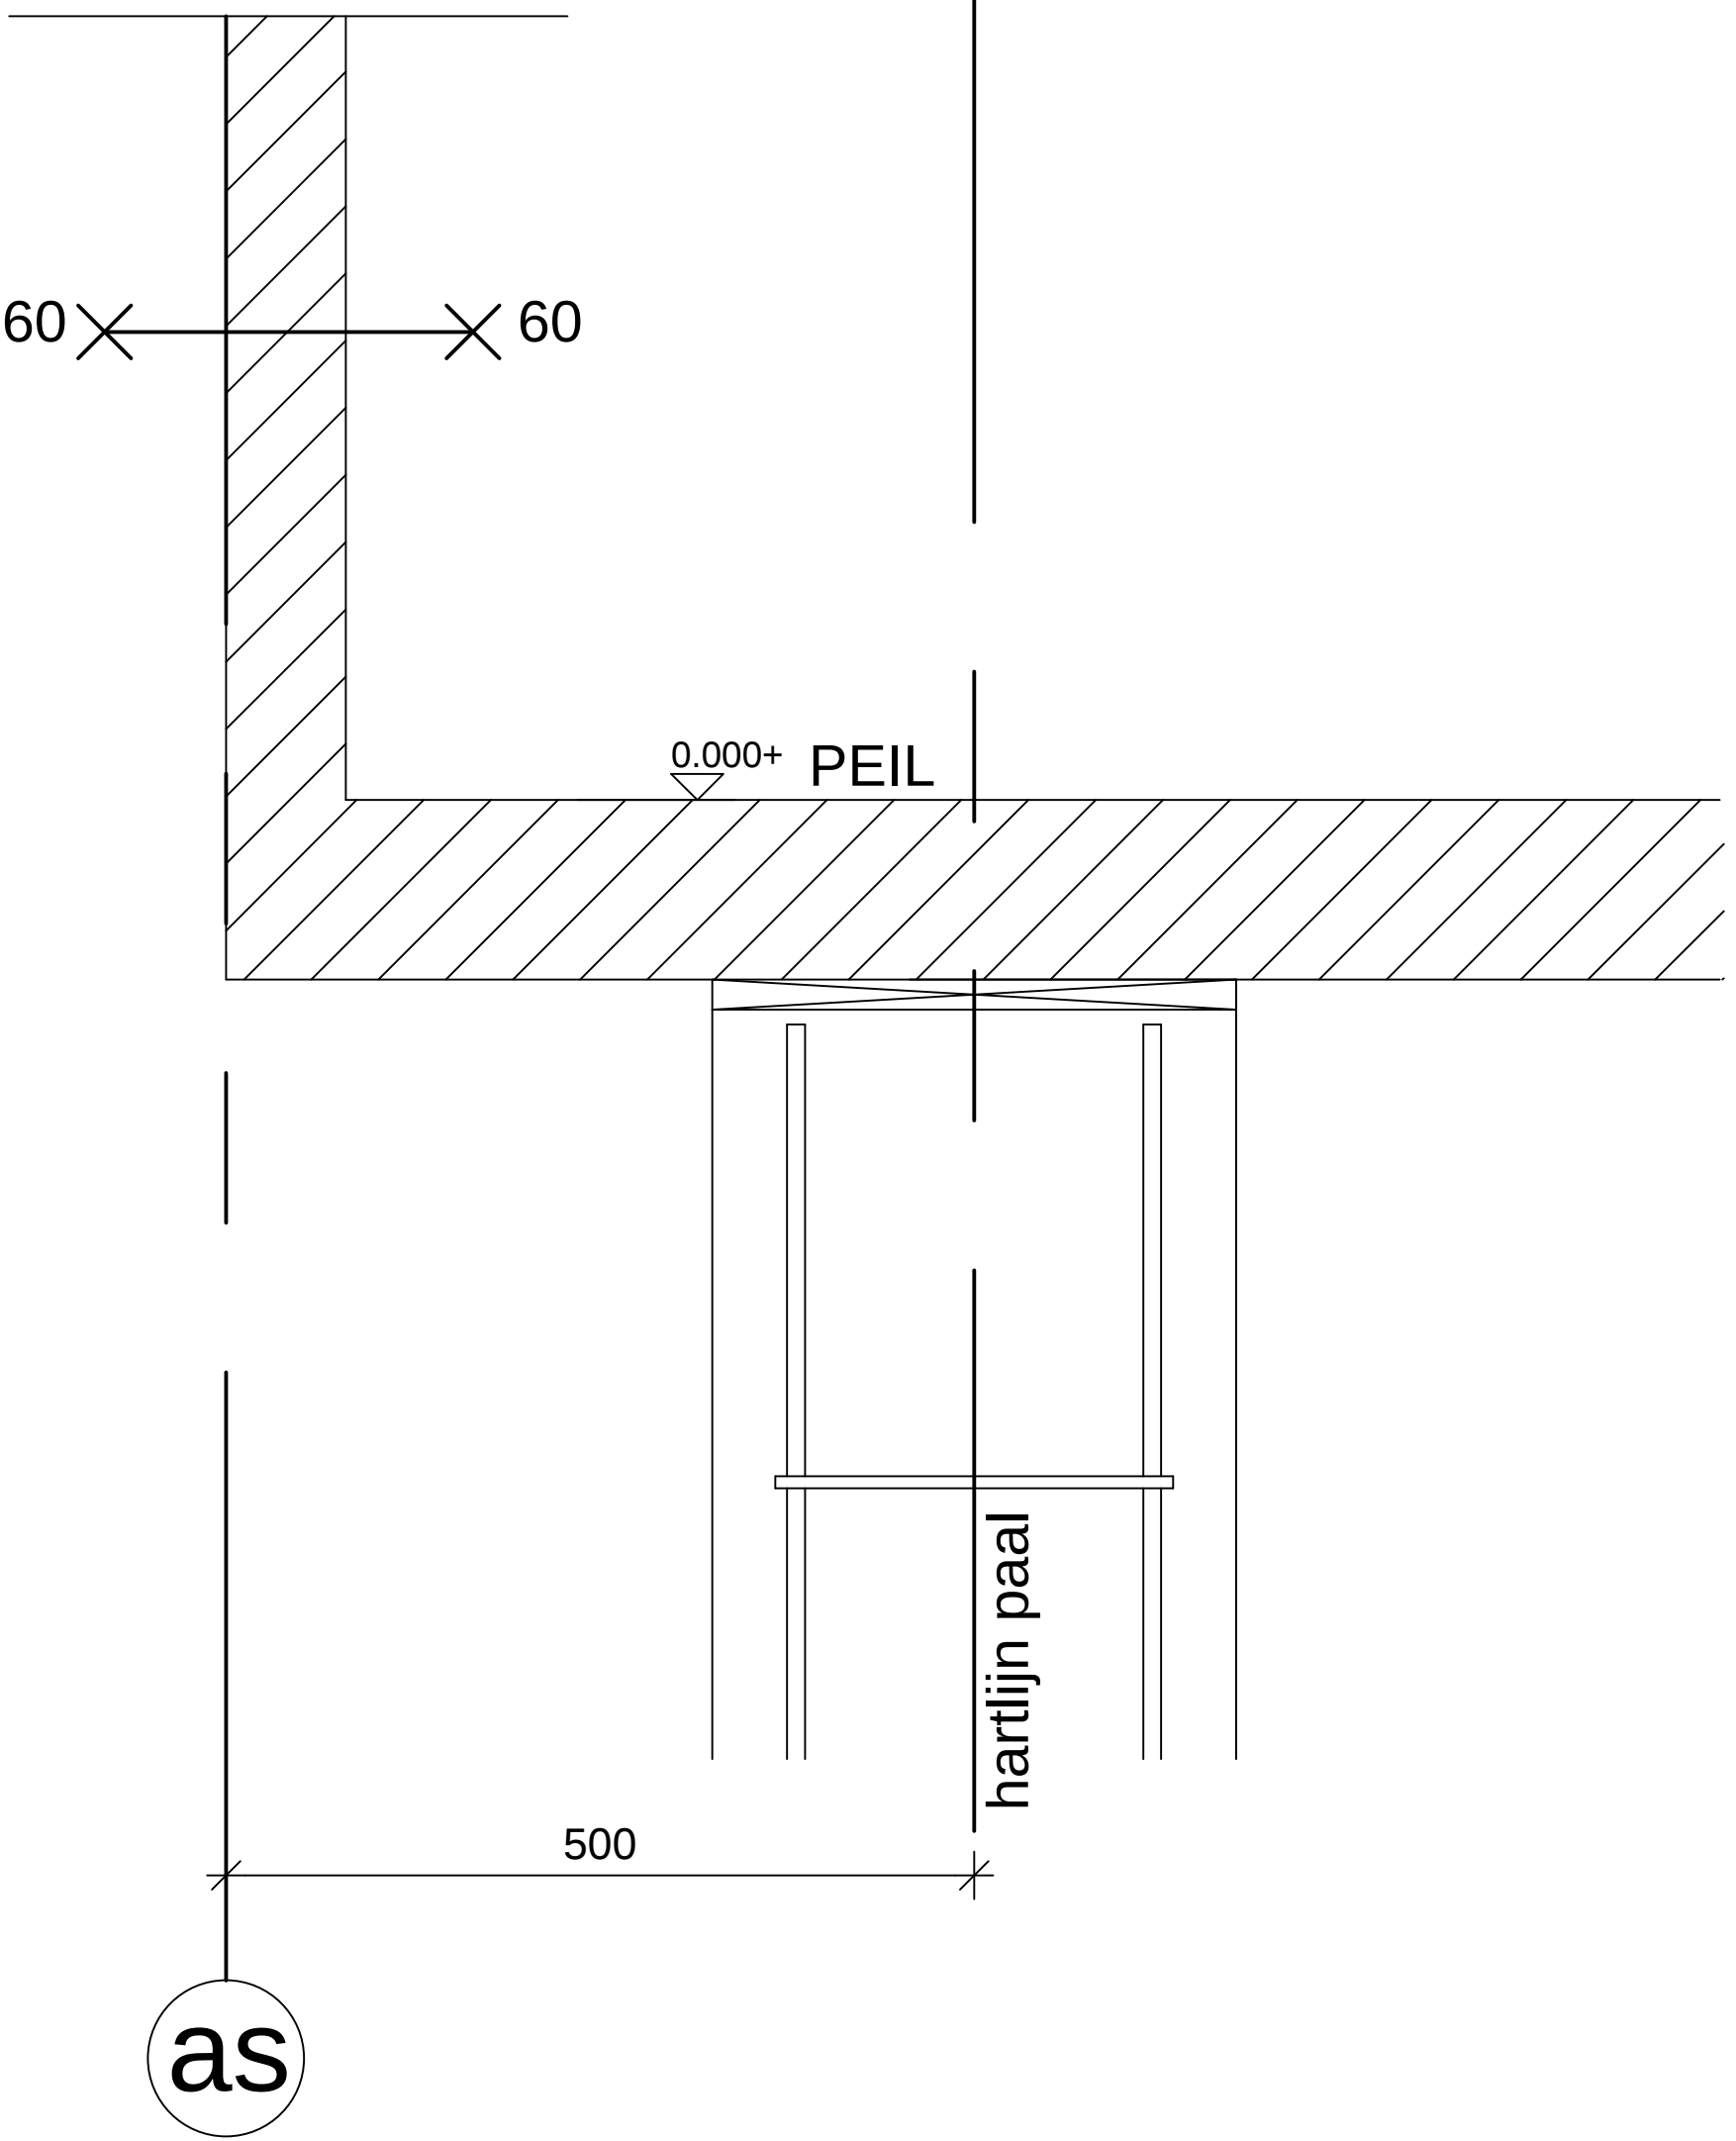


detail 5

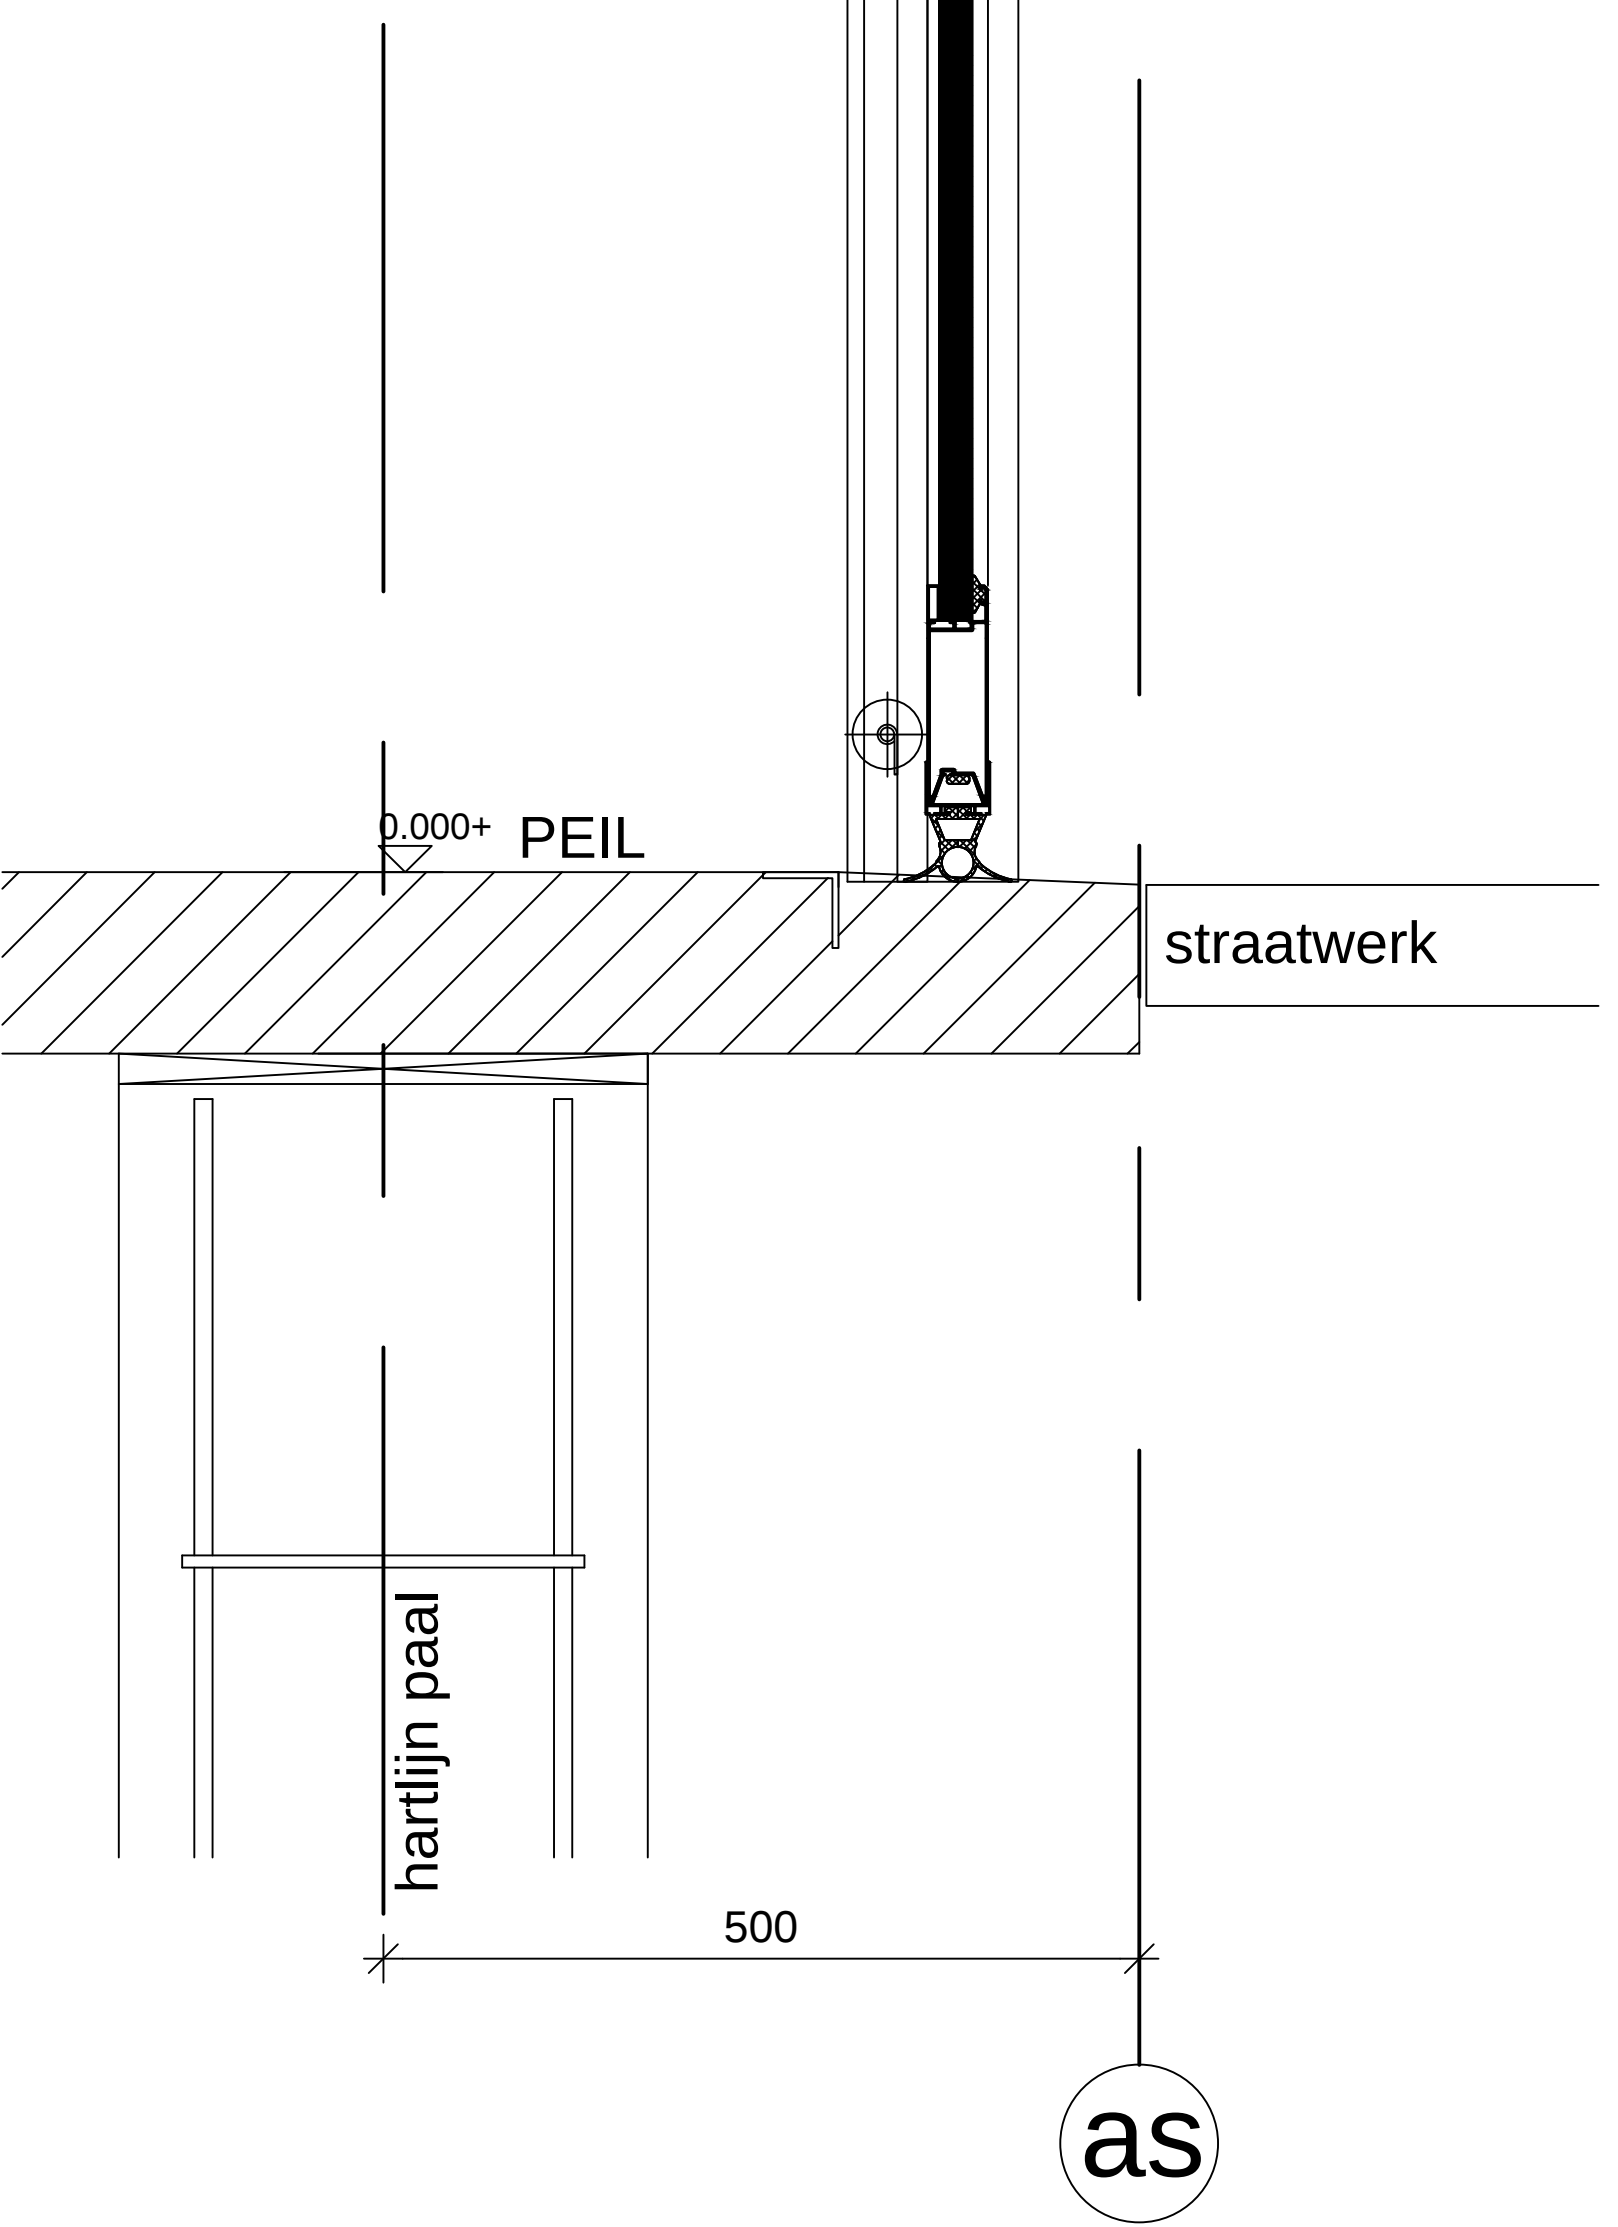

detail 6

Auteursrecht

In het gemeentearchief worden verleende bouwvergunningen bewaard. Vanwege de Wet openbaarheid van bestuur verstrekken wij een kopie van de vergunning en daaraan oordelend uitmakende documenten. Wij brengen onder uw aandacht dat auteursrecht rust op de bouwtekeningen, constructietekeningen en berekeningen. Voor het gebruik van deze stukken heeft u toestemming nodig van degene bij wie dit auteursrecht berust. Voor het verkrijgen van de toestemming bent u zelf verantwoordelijk.

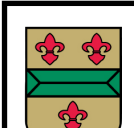 **Gemeente Hillegom**
Behoort bij besluit van de burgemeester van Hillegom

Zaaknummer: Z-19-082885

Datum: 20-01-2020

Details

OPDRACHTGEVER: Boxxed BV		SCHAAL:		-	
		GETEKEND:		SvdK	
		DATUM:		11-04-19	
PROJECT: 30 bedrijfsunits en kantoor Molenpark		WIJZIGINGEN			
INHOUD TEKENING: Bestektekening nieuwe situatie		A:	Wijz. isolatie gevels	09-08-19	
		B:	Wijz gevelbekleding	11-11-19	
		C:	-	-	
		D:	-	-	
		E:	-	-	
	Van der Knijff Bouwservice Weeresteinstraat 13 2182 GP Hillegom Tel: +(31) 06 - 53 86 75 28 Email: info@vdkbouwservice.nl WWW: www.vdkbouwservice.nl		PROJECTNO.		TEK.NO.
			181101		B-03