




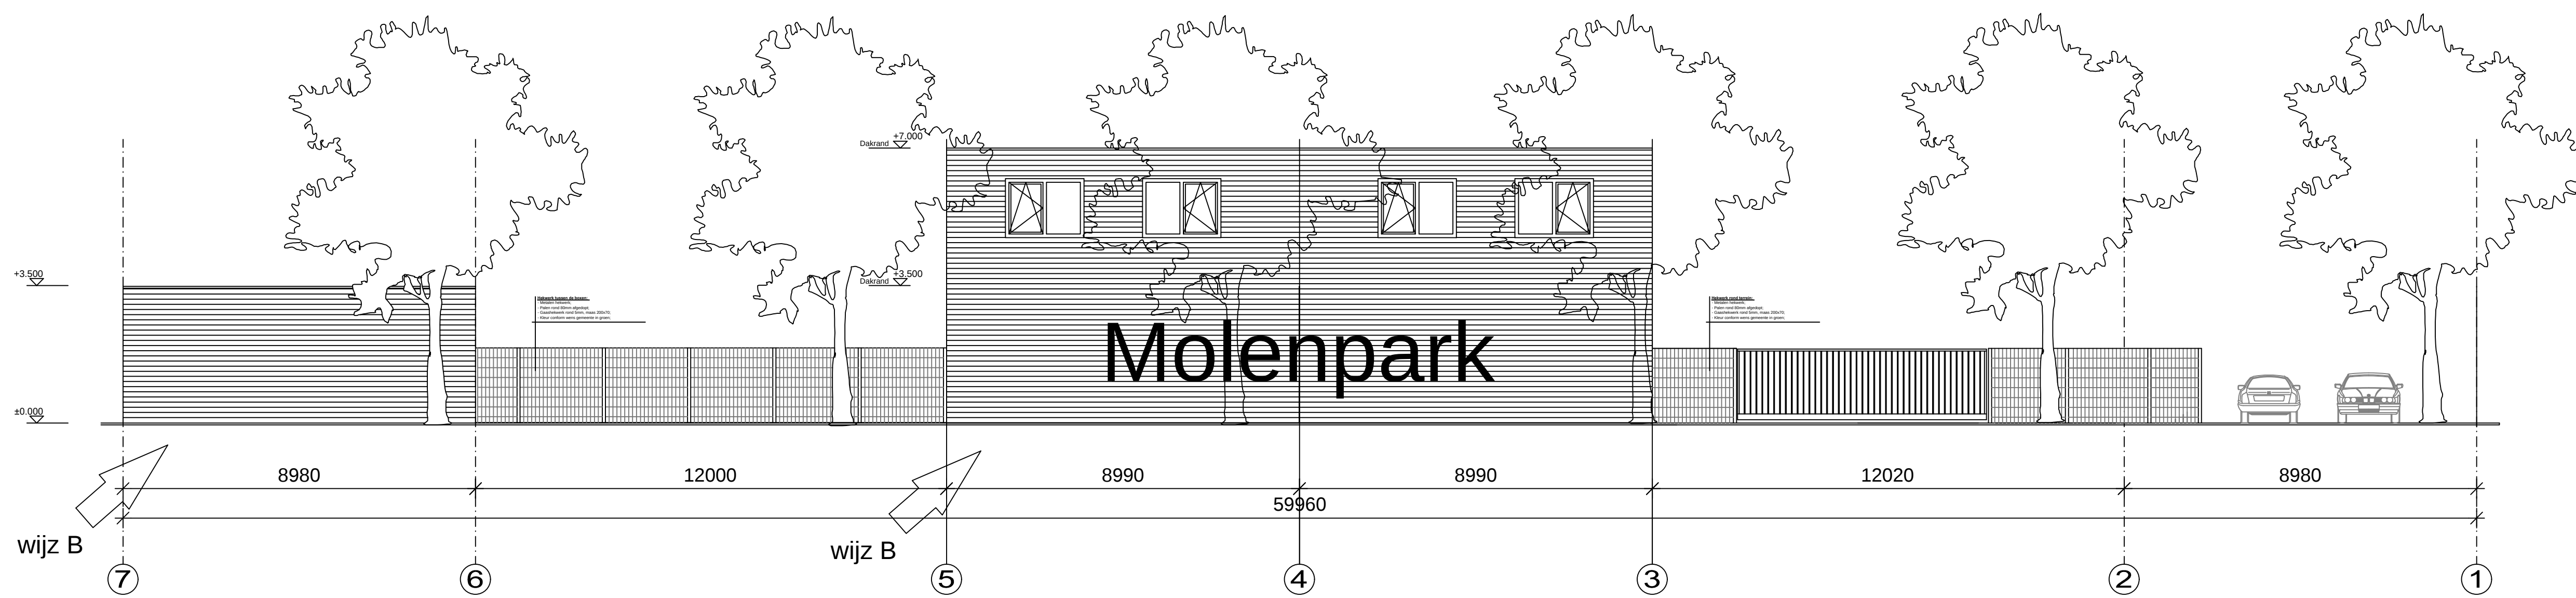


Aanzicht Voorgevel (As A)
Schaal 1:100

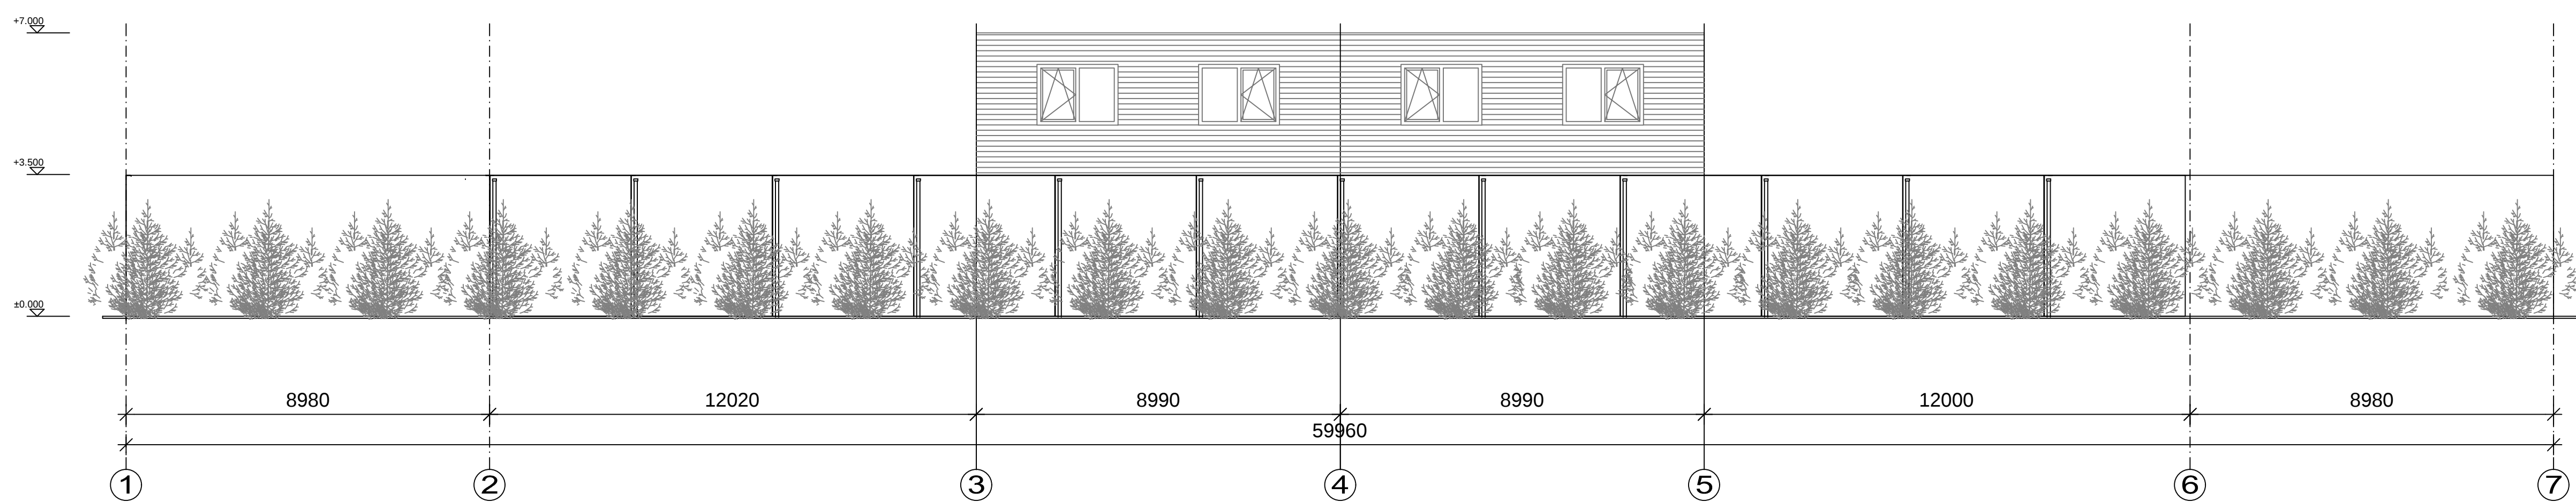

Aanzicht Achtergevel (As F)
Schaal 1:100

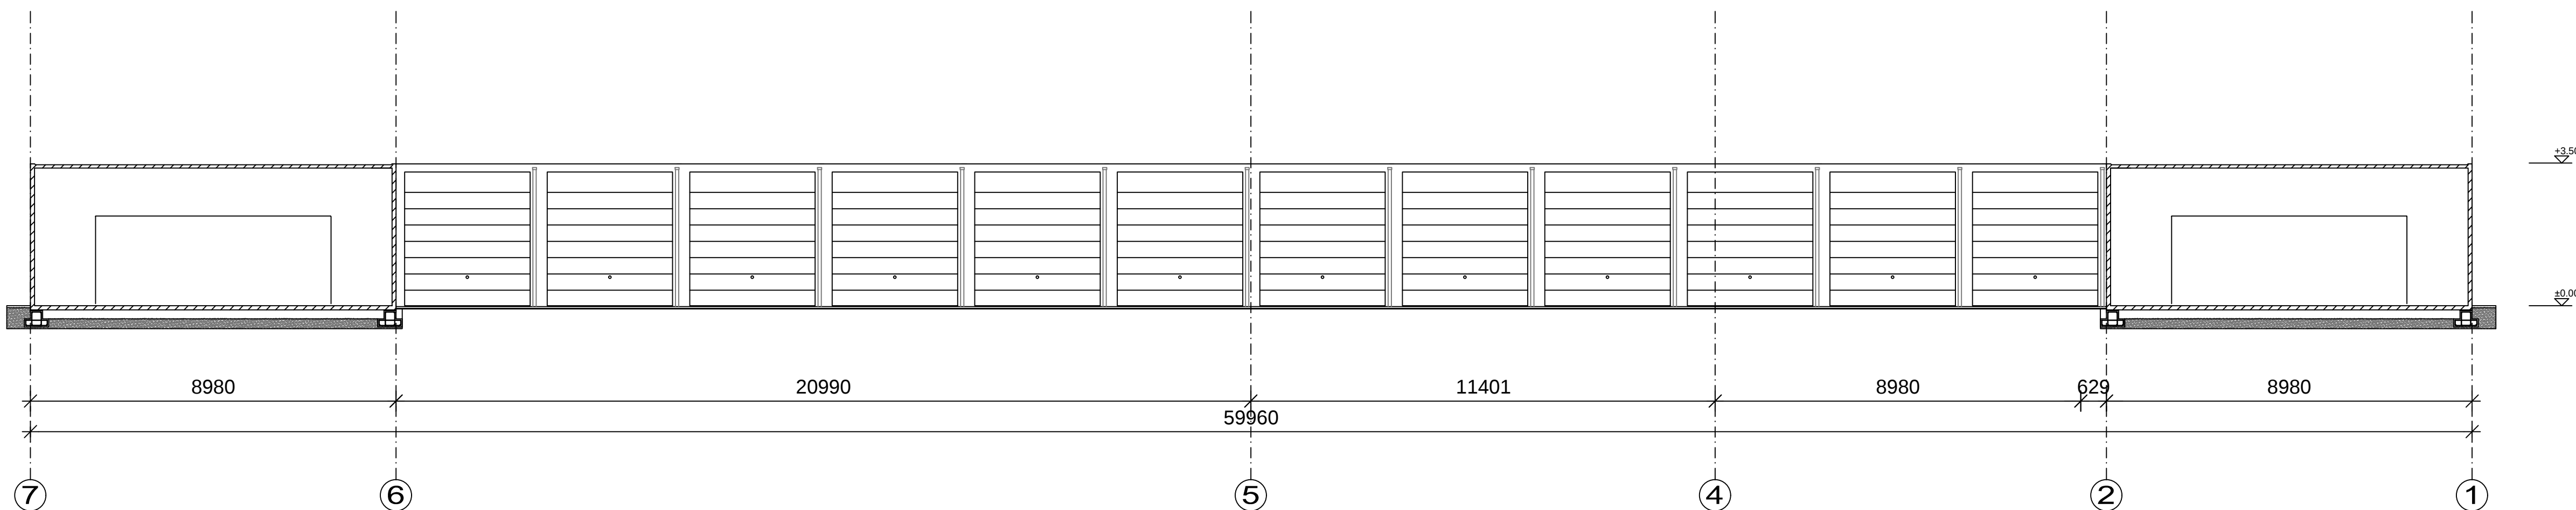

Aanzicht AS E
Schaal 1:100

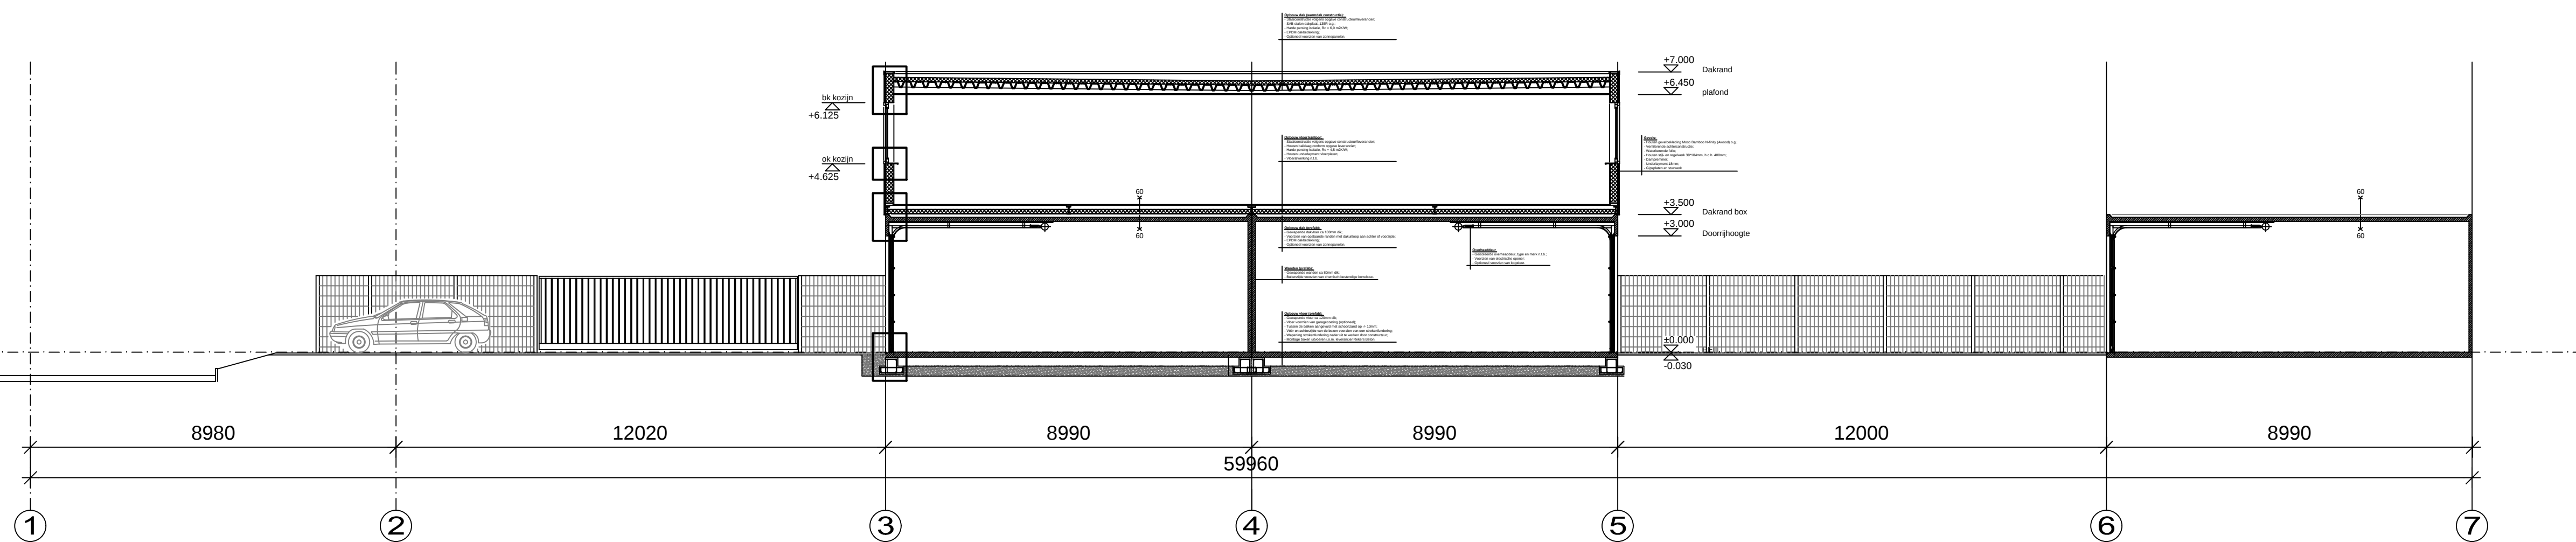


Aanzicht AS B
Schaal 1:100

WELSTANDSCOMMISSIE
dorp, stad en land
Stationsplein 40
Postbus 29129
3003 GC ROTTERDAM
Tel: 010-2804445
Datum: 18-11-2019

Auteursrecht
In het gemeentearchief worden verkende bouwvergunningen bewaard.
Vervolgens de Wel openbaarheid van bestuur verstrekken wij een kopie van
de vergunning en daarvan onderdeel uitmakende documenten. Wij
brengen onder uw aandacht dat auteursrecht rust op de bouwtekeningen,
constructietekeningen en berekeningen. Voor het gebruik van deze
stukken heeft u toestemming nodig van degenen hi, wie dit auteursrecht
bevest. Voor het verkrijgen van die toestemming bent u zelf
verantwoordelijk.

Gemeente Hillegom
Behoort bij besluit van de
burgemeester van Hillegom
Zaaknummer: Z-19-062885
Datum: 20-01-2020

Aanzichten en doorsnede

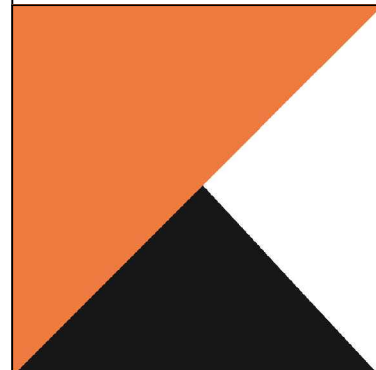OPDRACHTGEVER:		SCHAAL:		1:100	
Boxxed BV		GETEKEND:		SvdK	
		DATUM:		15-11-2018	
PROJECT:		WIJZIGINGEN			
30 bedrijfsunits en kantoor Molenpark		A:	Wijz gevelbekleding	11-11-19	
		B:	—	—	
		C:	—	—	
		D:	—	—	
		E:	—	—	
INHOUD TEKENING:					
Bestektekoning nieuwe situatie		PROJECTNO.		TEK.NO.	
		181101		B-02	
		Van der Knijff Bouwservice Weeresteinstraat 13 2182 GP Hillegom Tel: +(31) 06 - 53 86 75 28 Email: info@vdkbouwservice.nl WWW: www.vdkbouwservice.nl			