



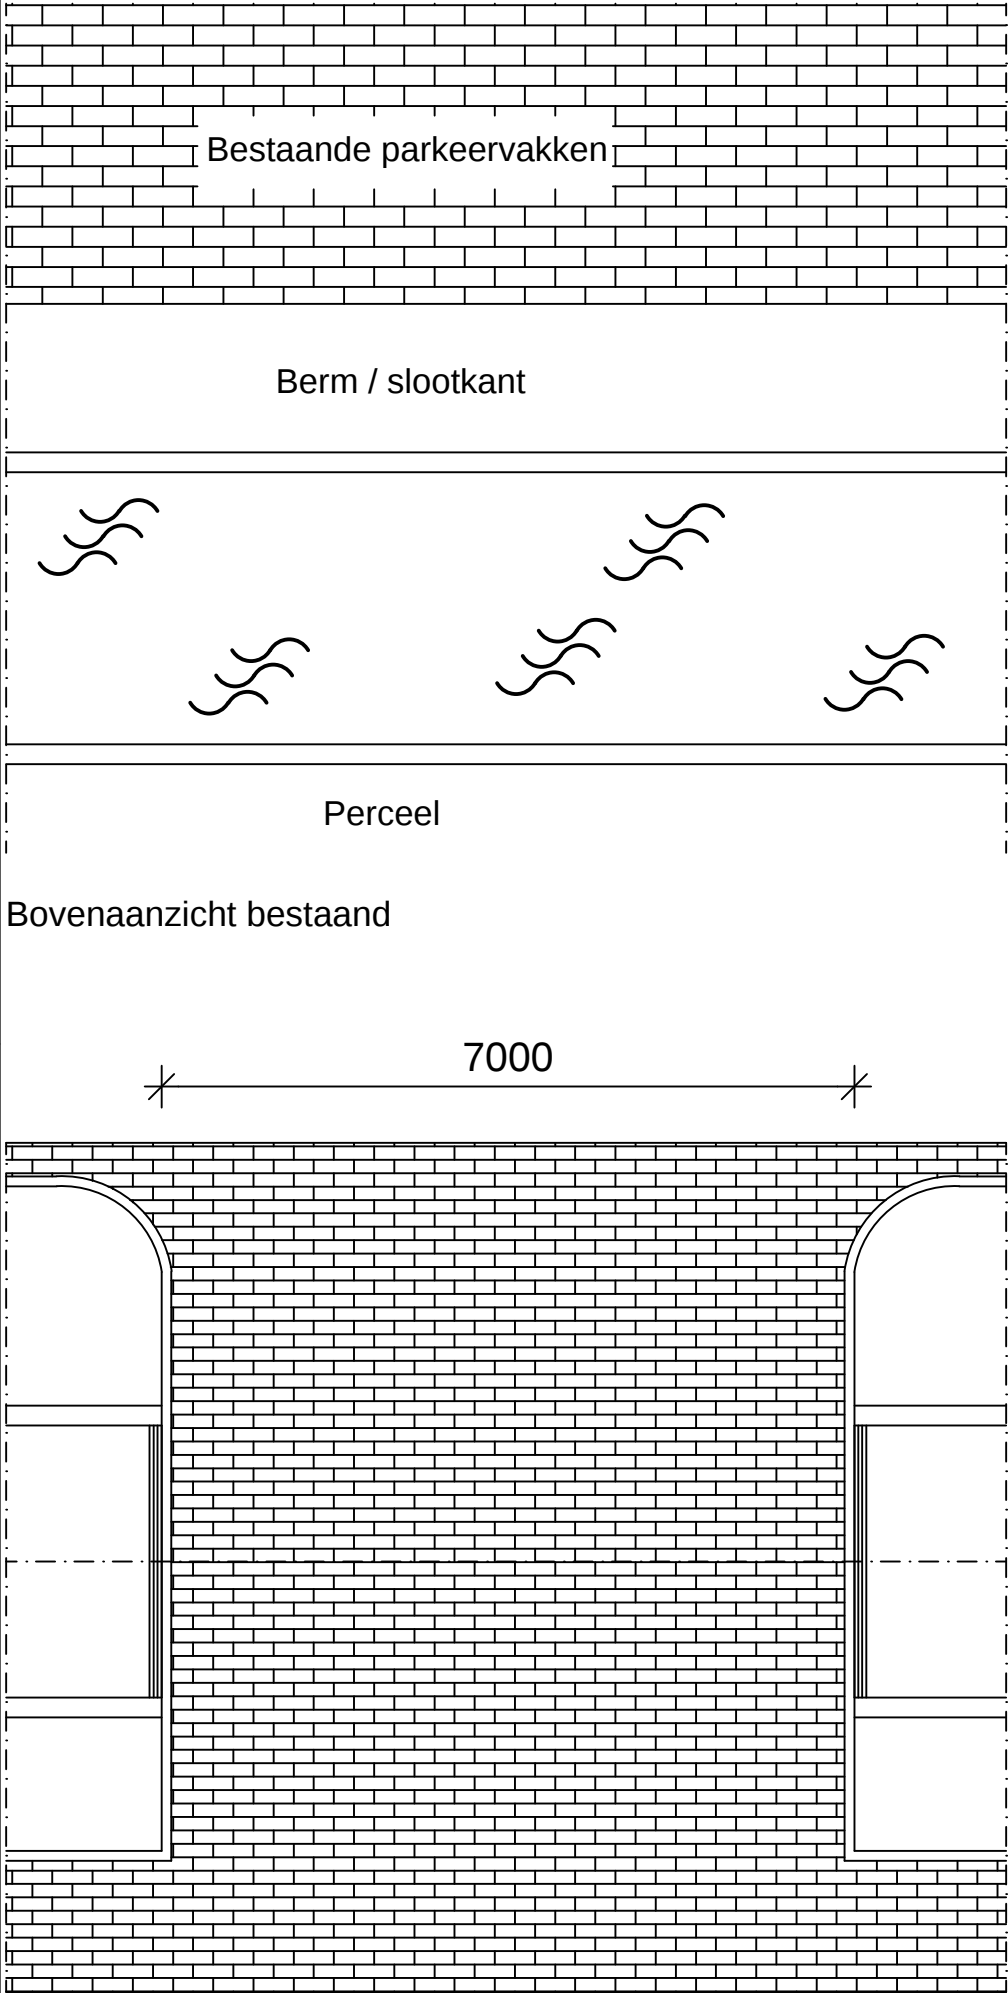

Bovenaanzicht met inrit

PEIL = kruin van de weg

Profiel doorsnede beschoeiing

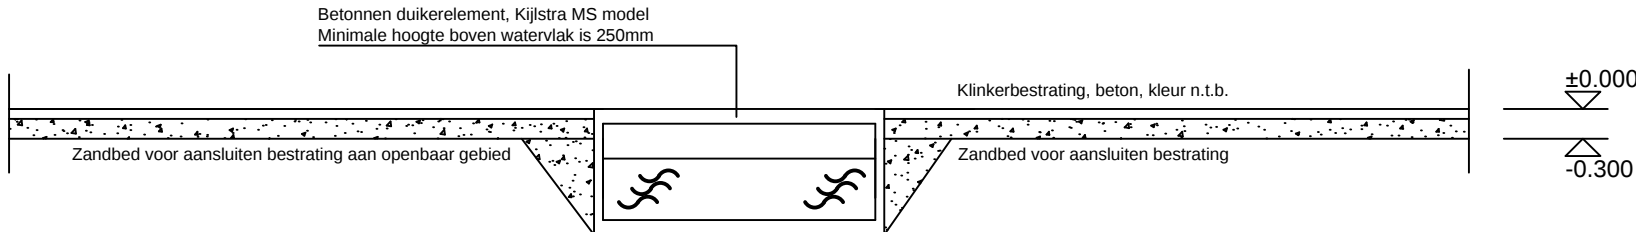

Nieuw profiel met koppelduiker

Opbouw duikerconstructie:

- Duiker, Kijlstra koppelduiker elementen;
- Stellen op schoon zand en of prefab fundering;
- Ruimte opvullen met schoon zand;
- Straatwerk aanhelen op bestaand en opsluiten met;
- Voorzien in opstort om afrijden te voorkomen

E.e.a gewijzigd in onderling overleg met HH Rijnland
De netto doorlaat van de sloot blijft gehandhaafd,
waardoor compensatie voor de duiker niet noodzakelijk is.



Duikerconstructie

OPDRACHTGEVER: Boxxed BV	SCHAAL		-
	GETEKEND:		SvdK
	DATUM:		13-12-2018
PROJECT: 30 multifunctionele units Molenpark	WIJZIGINGEN		
	A:	Wijz nav overleg Rijnland	10-5-19
	B:		-
	C:		-
	D:		-
INHOUD TEKENING: Tekening duikerconstructie	E:		-
	PROJECTNO.		TEK.NO.
	181101		B-04
	Van der Knijff Bouwservice Weeresteinstraat 13 2182 GP Hillegom Tel: +(31) 06 - 53 86 75 28 Email: info@vdkbouwservice.nl WWW: www.vdkbouwservice.nl		