


Voorgevel - Bestaand


Rechter zijgevel - Bestaand

Achtergevel - Bestaand


Linker zijgevel - Bestaand

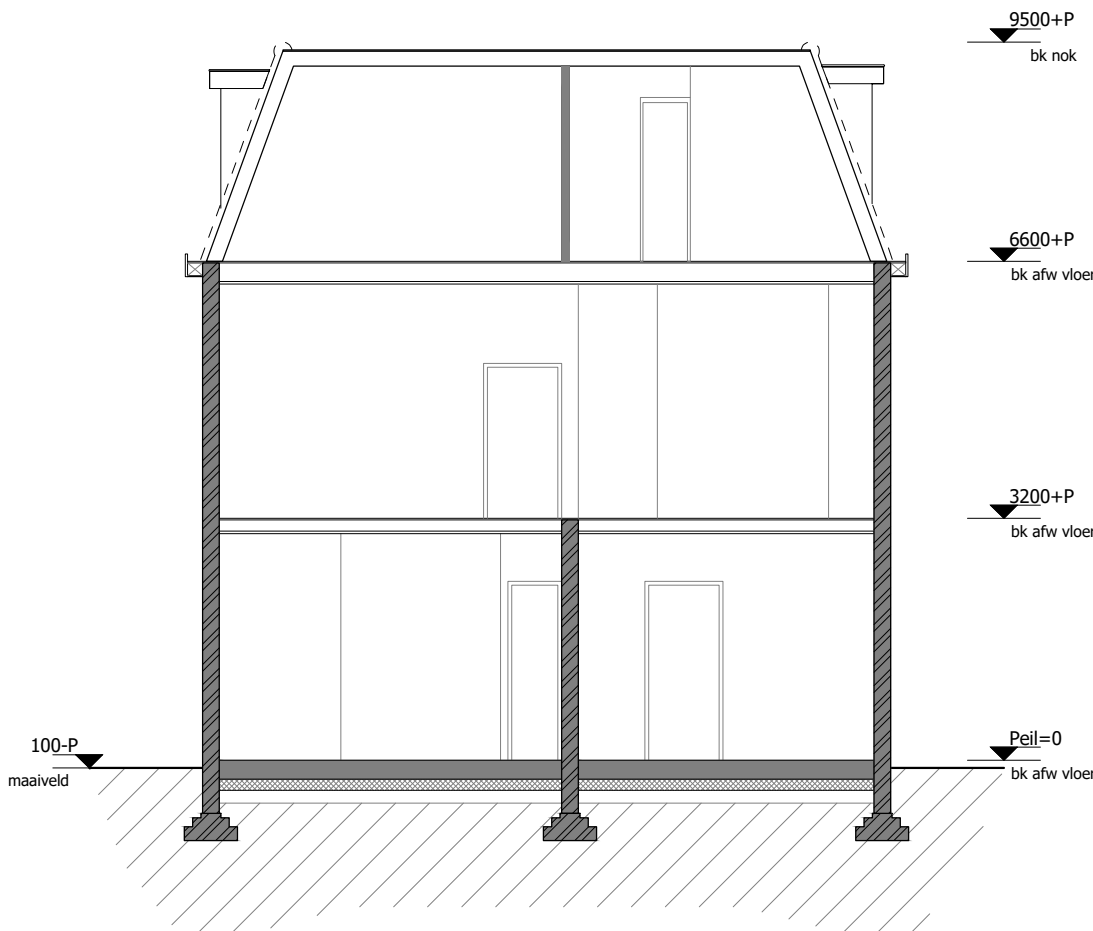


Doorsnede A-A - Bestaand

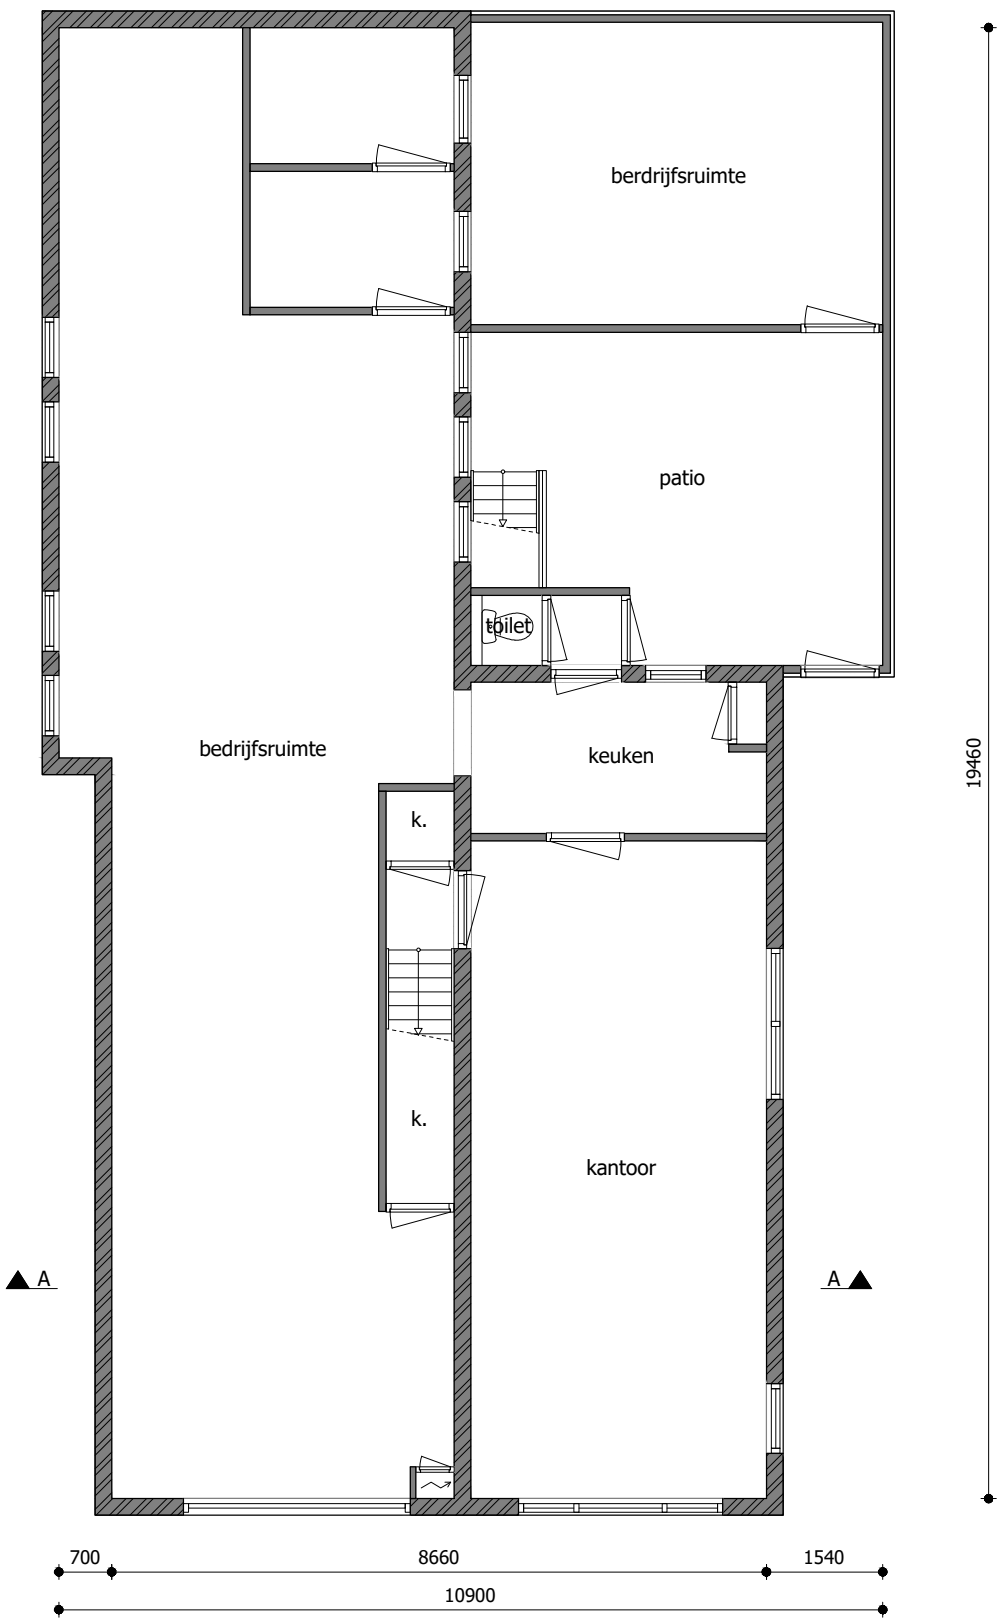

Begane grond - Bestaand

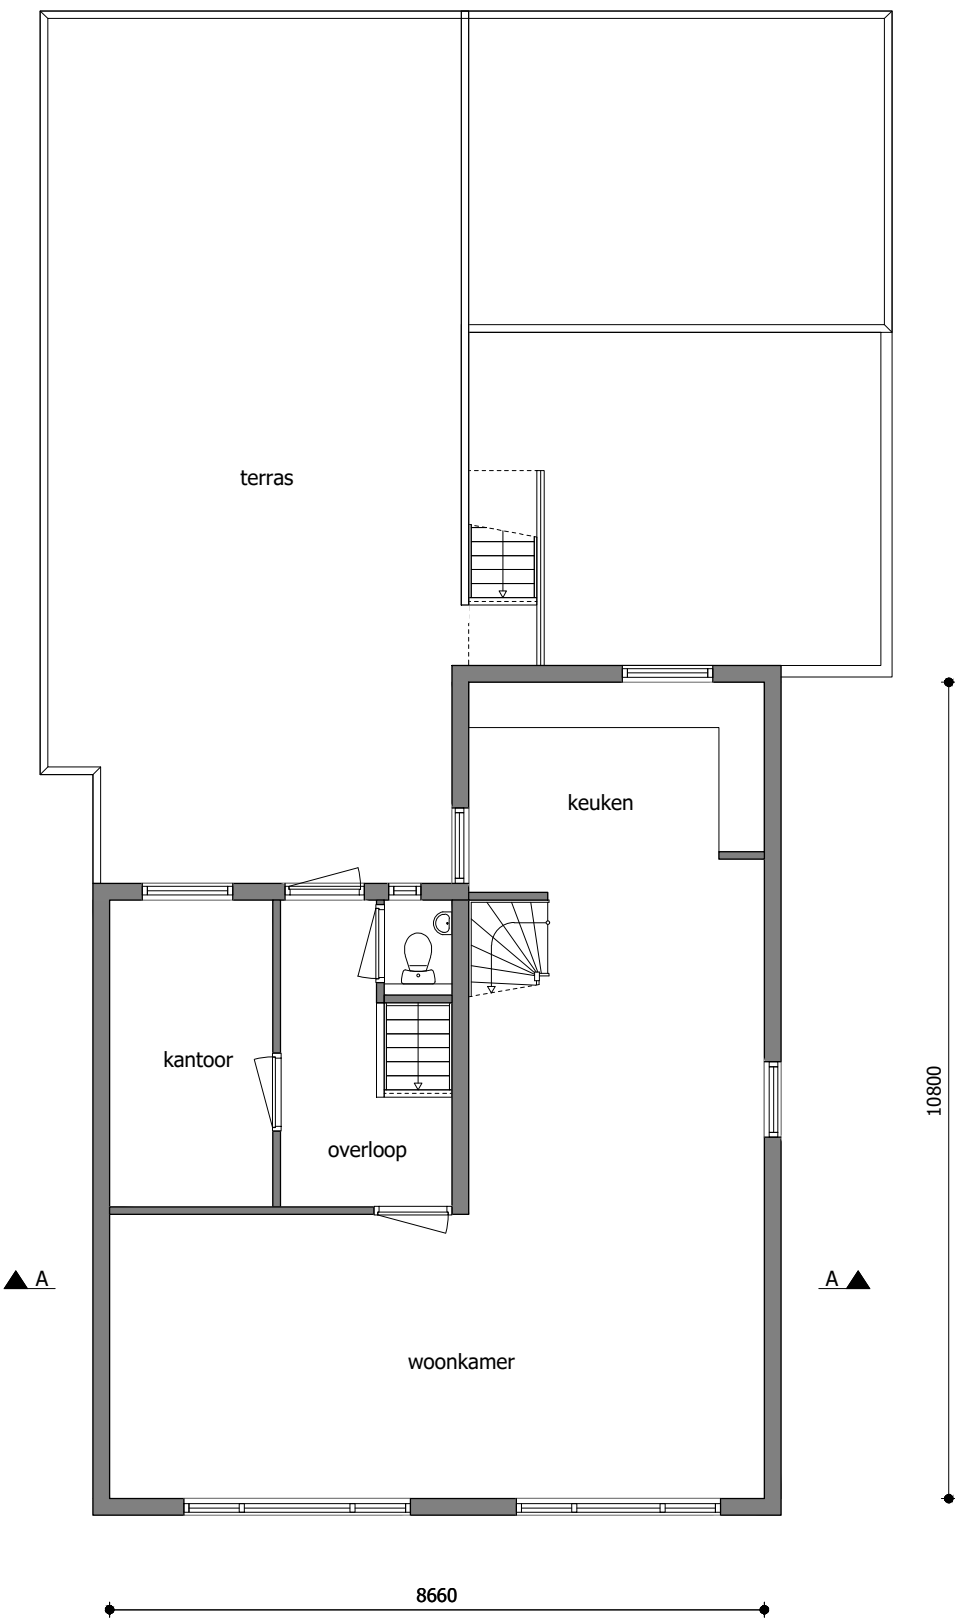


1e verdieping - Bestaand

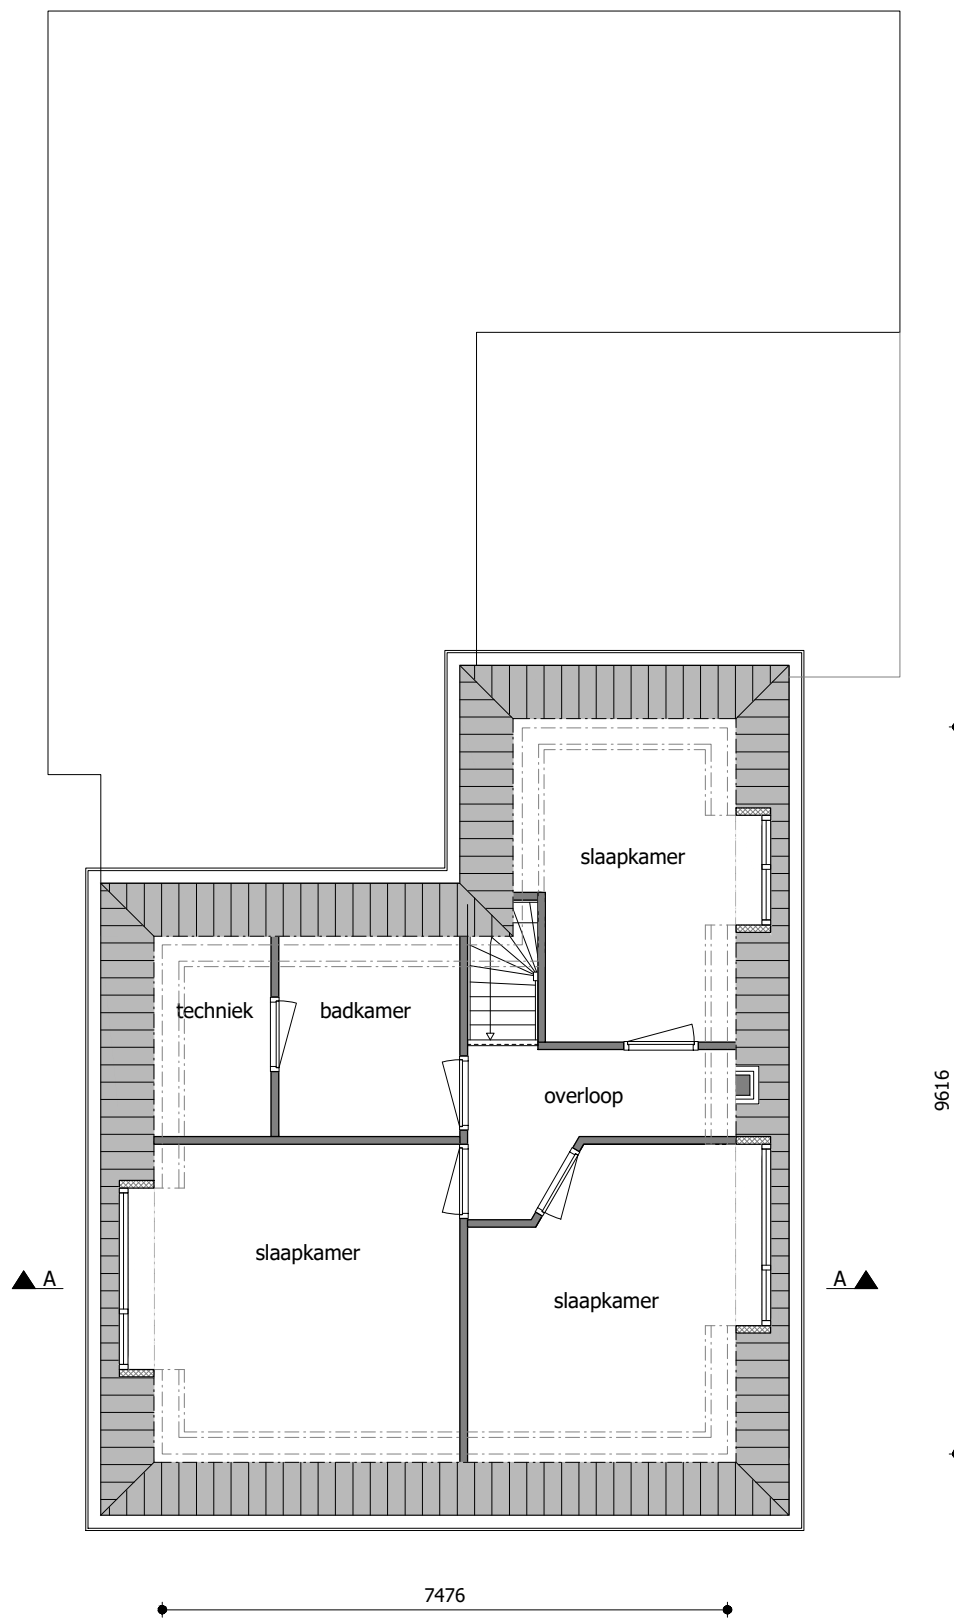

kapverdieping - Bestaand

Auteursrecht
In het gemeentearchief worden verleende bouwvergunningen bewaard. Vanwege de Wet openbaarheid van bestuur verstrekken wij een kopie van de vergunning en daarvan onderdeel uitmakende documenten. Wij brengen onder uw aandacht dat auteursrecht rust op de bouwtekeningen, constructietekeningen en berekeningen. Voor het gebruik van deze stukken heeft u toestemming nodig van degene bij wie dit auteursrecht berust. Voor het verkrijgen van die toestemming bent u zelf verantwoordelijk.

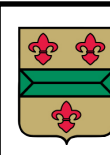

Gemeente Hillegom
Behoort bij besluit van
burgemeester en
wethouders van Hillegom

Zaaknummer: Z-19-089845

Datum: 6-04-2021



Situatie - Nieuw | schaal 1:500

Renvooi:

-  Bouwmuur bestaand

 Schoon metselwerk

 kalkzandsteen

 Beton

 Prefab beton

 Lichte scheidingwand, gibo

 Isolatie
-  Isolatie met gesloten cellen

c.v.

centrale verwarming

 Meterkast

 Hemelwaterafvoer

 Woning entree

 Opstelplaats kooktoestel

 Mechanische ventilatie

Project	Molenstraat 22 te Hillegom
Specificatie	Verbouw - Bestaande situatie
Opdrachtgever	De heer G. Beelen
Gewijzigd	A - B - C - D -



ARCHITECTENBUREAU
RUBEN WENNEKERS

Architect BNA | Hobrede 16, 1477EH Hobrede | 0299 397 516

Werknr.	17-157
Schaal	1:100
Formaat	A1
Datum	19-02-2020
Fase	DO

teknr. BA-01