


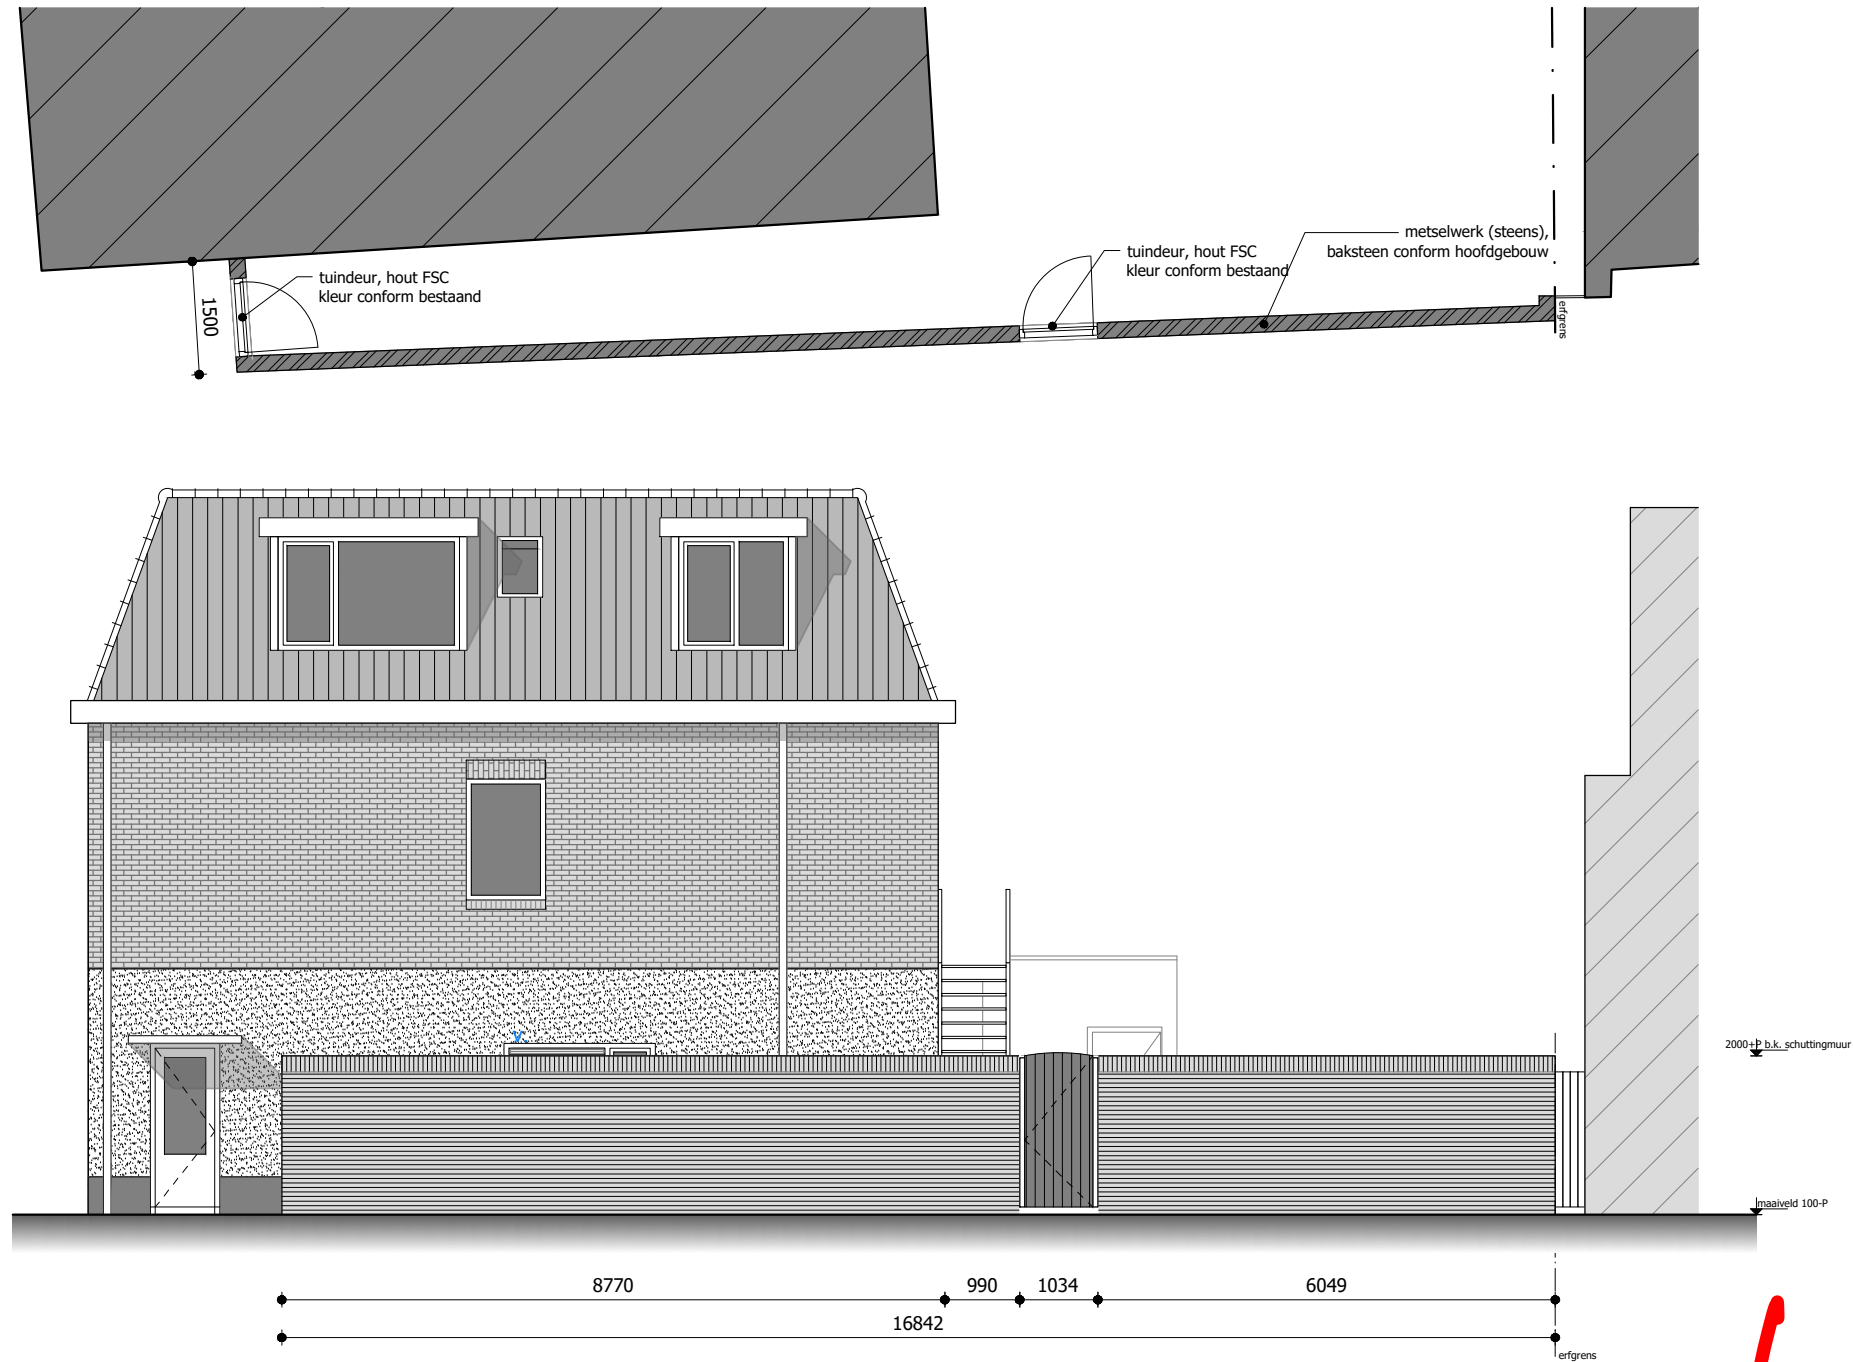

Auteursrecht

In het gemeentearchief worden verleende bouwvergunningen bewaard. Vanwege de Wet openbaarheid van bestuur verstrekken wij een kopie van de vergunning en daarvan onderdeel uitmakende documenten. Wij brengen onder uw aandacht dat auteursrecht rust op de bouwtekeningen, constructietekeningen en berekeningen. Voor het gebruik van deze stukken heeft u toestemming nodig van degene bij wie dit auteursrecht berust. Voor het verkrijgen van die toestemming bent u zelf verantwoordelijk.

	Gemeente Hillegom
	Behoort bij besluit van burgemeester en wethouders van Hillegom
Zaaknummer: Z-19-089845	
Datum: 6-04-2021	

WELSTANDSCOMMISSIE
dorp, stad en land

Stationsplein 45
Postbus 29129
3001 GC ROTTERDAM
Tel: 010-2809445

nummer	dat
	23-03-2020



ARCHITECTENBUREAU
RUBEN WENNEKERS

Architect BNA | Hobrede 16, 1477EH Hobrede | 0299 397 516

Project	Molenstraat 22
Specificatie	Tekening schutting
Opdrachtgever	De heer G. Beelen

Werknr.	17-157
Schaal	1:100
Datum	06-03-2020

A	12-03-2020
B	-
C	-

Formaat	A3
teknr.	FR-01