


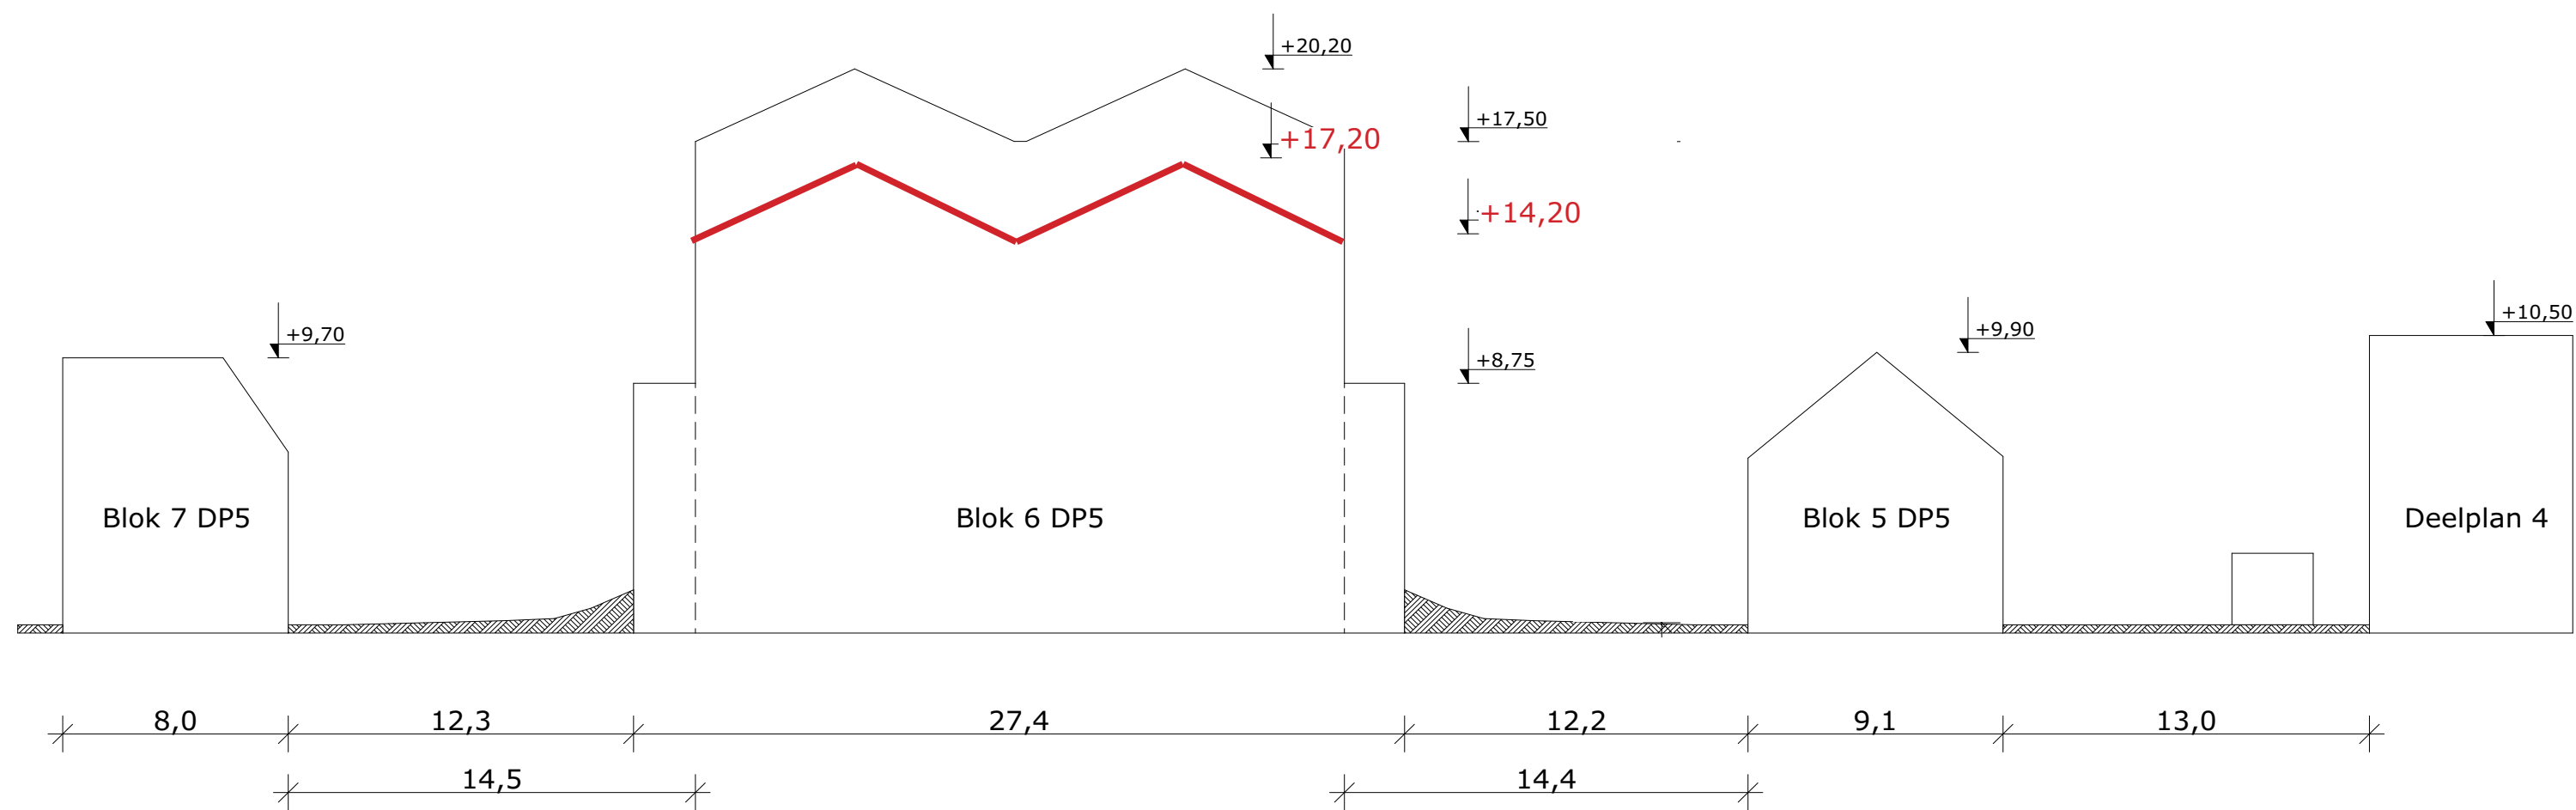

Profieldoorsneden blok 5/6/7