


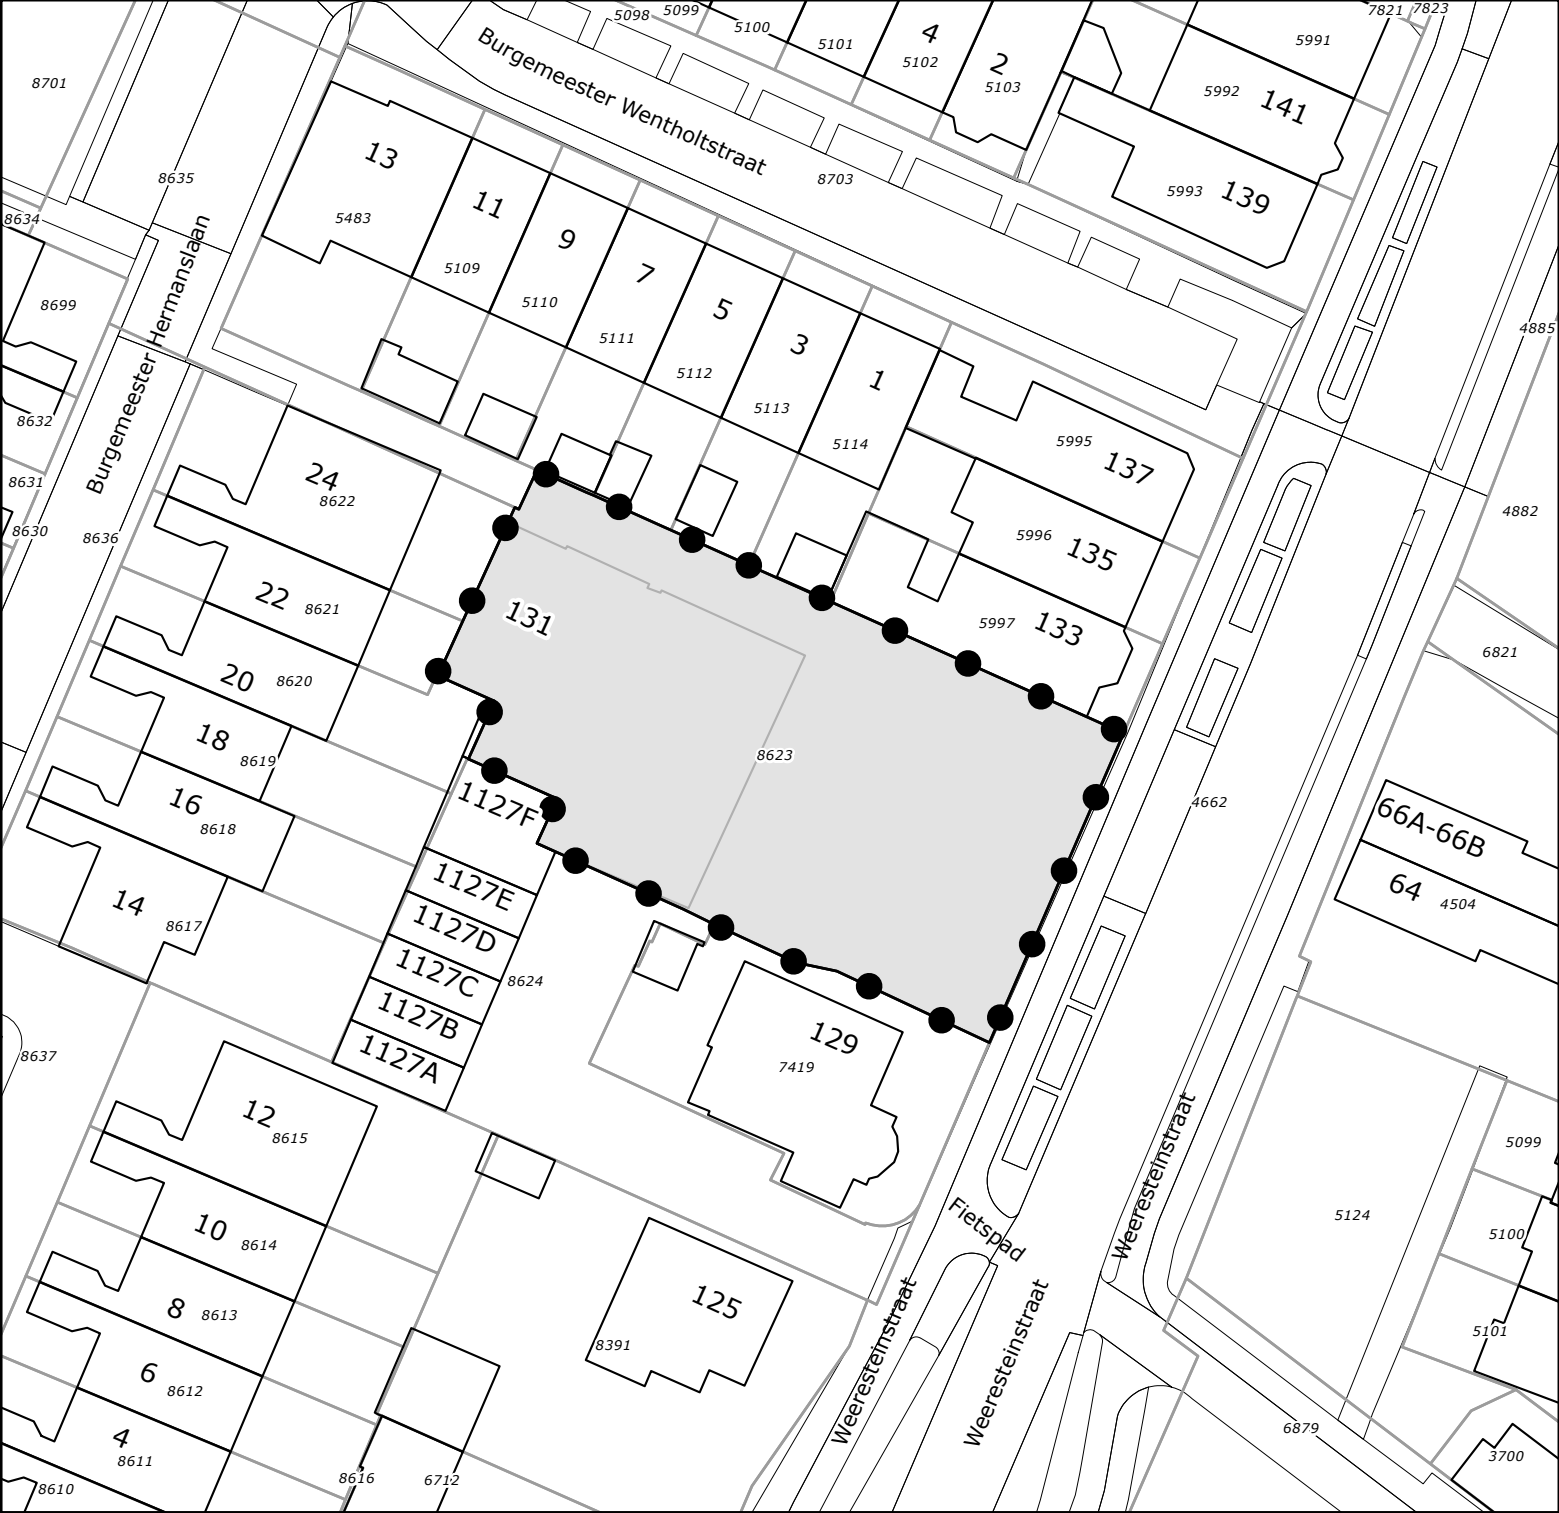

Legenda		
Besluitvlak Besluitgebied		
Omgevingsvergunning:	Get.: TKS	Datum: 29-07-2024
Weeresteinstraat 131	Formaat: A4	Schaal: 1:500
Hillegom	Tekeningnummer: NL.IMRO.0534.OVWeerestnstr131-ON01	
Gemeente Hillegom	BraGIS GIS/CAD Ondersteuning en software	
Opdrachtgever: Buelens Ruimte	Dalenstraat 4B, 5466 PM Eerde Tel: 0413-303279 E-mail: info@bragis.nl Web: www.bragis.nl	
Status: ontwerp		