


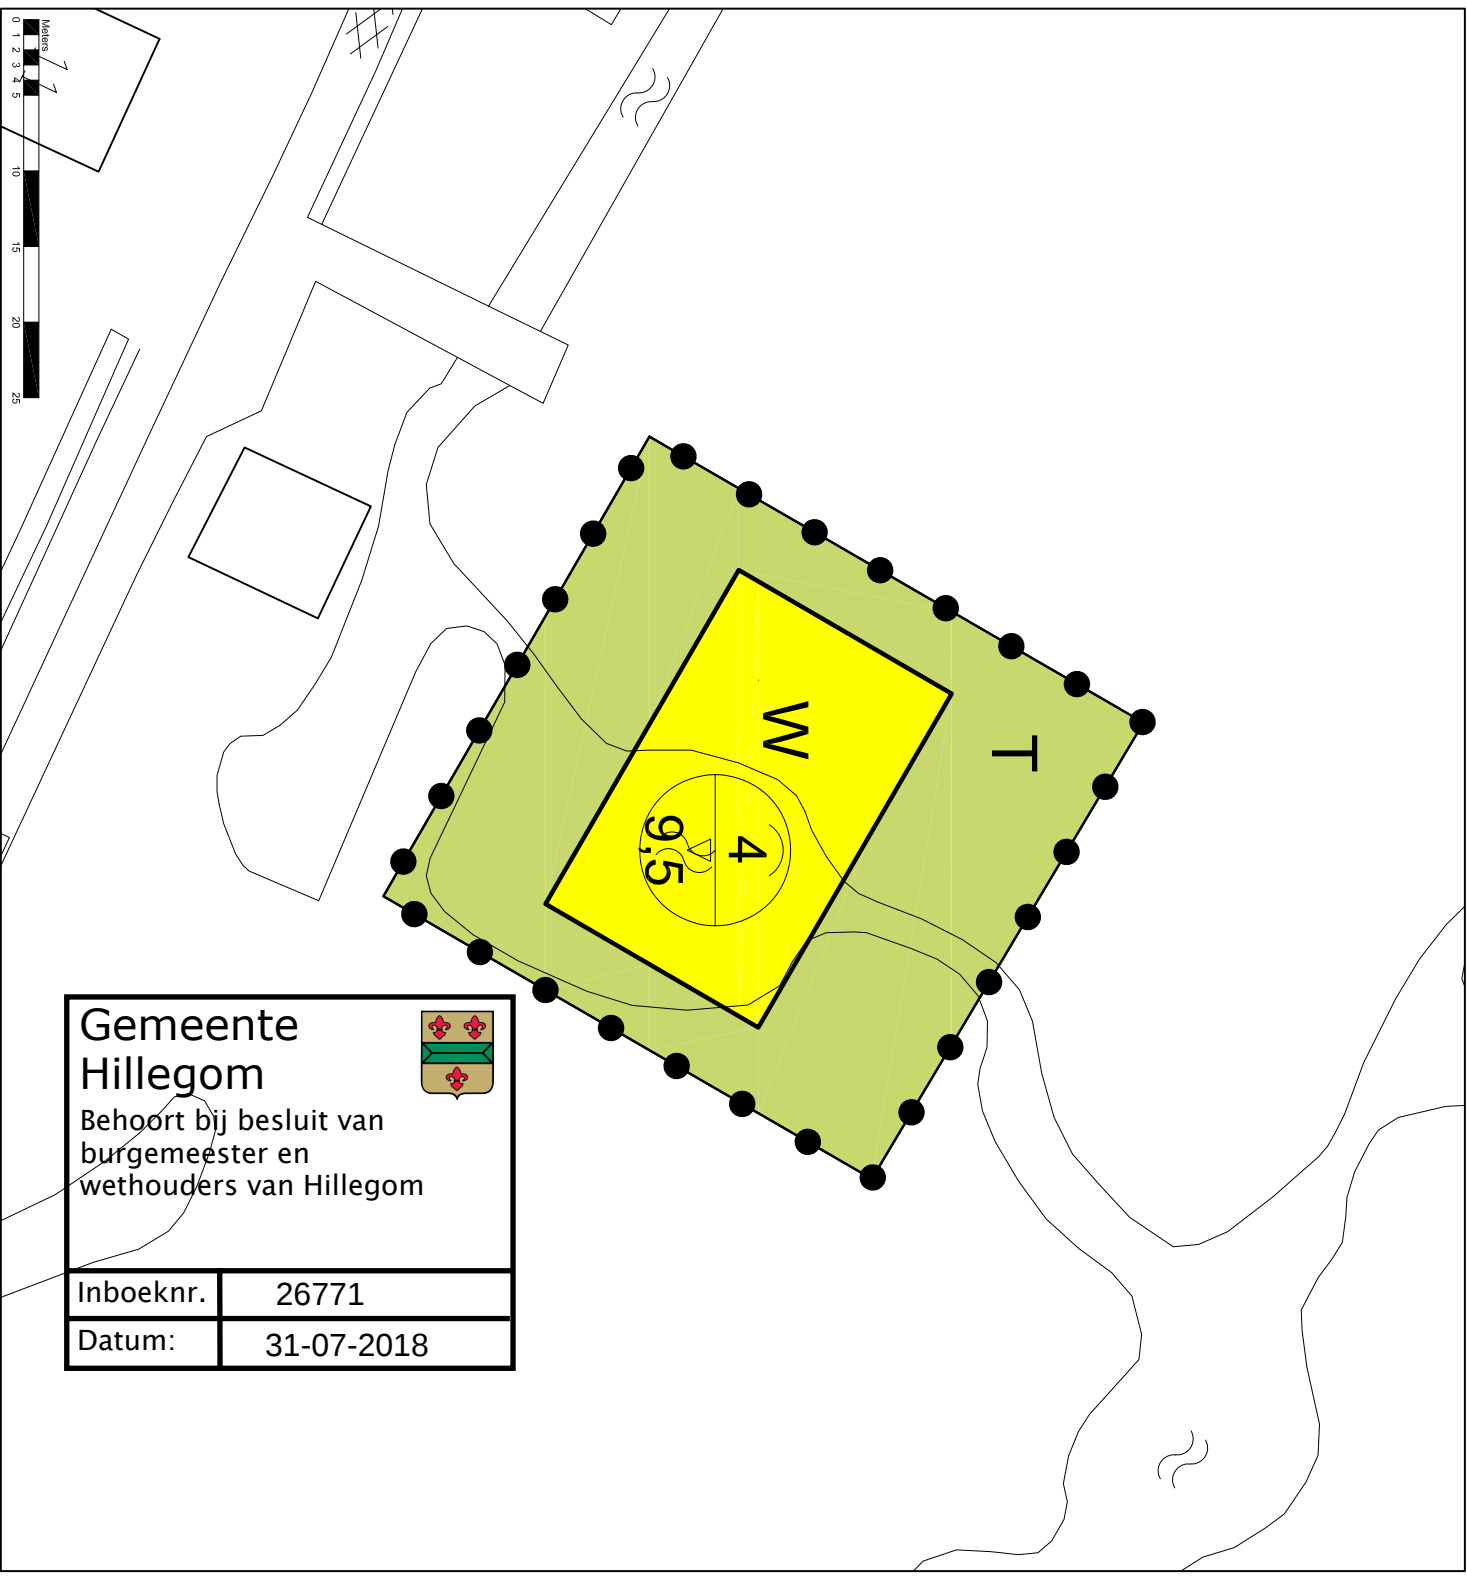

Legenda

Plangebied
Plangrens

Enkelbestemmingen

T Tuin
W Wonen

Bouwvlakken

bouwvlak

Maatvoeringen



maximale goot- en
bouwhoogte (m)

Ruimtelijke onderbouwing Frederikslaan 20
gemeente Hillegom

schaal: 1:500
datum: 31 oktober 2013
projectnummer: SR120119
formaat: A4
aantal bladen: 1
bladnummer: 1
identificatienr.: NL.IMRO.0534.Federikslaan20-C001
volgde versie: 31 mei 2013
voortontwerp: -
ontwerp: -
vaststelling: -

