

# van Egmond, *architecten*

project:  
Vossepolder fase II,  
Hillegom voor BPD Ontwikkeling

onderwerp:  
vloermuis- en huismuskasten


werknummer: 20156                      datum:  
02 december 2021

# Situatie \ vleermuis- en huismuskasten




ontwerp:  
situatie

schaal:  
1:1000

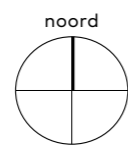

# Appartementengebouw \ vleermuis- en huismuskasten

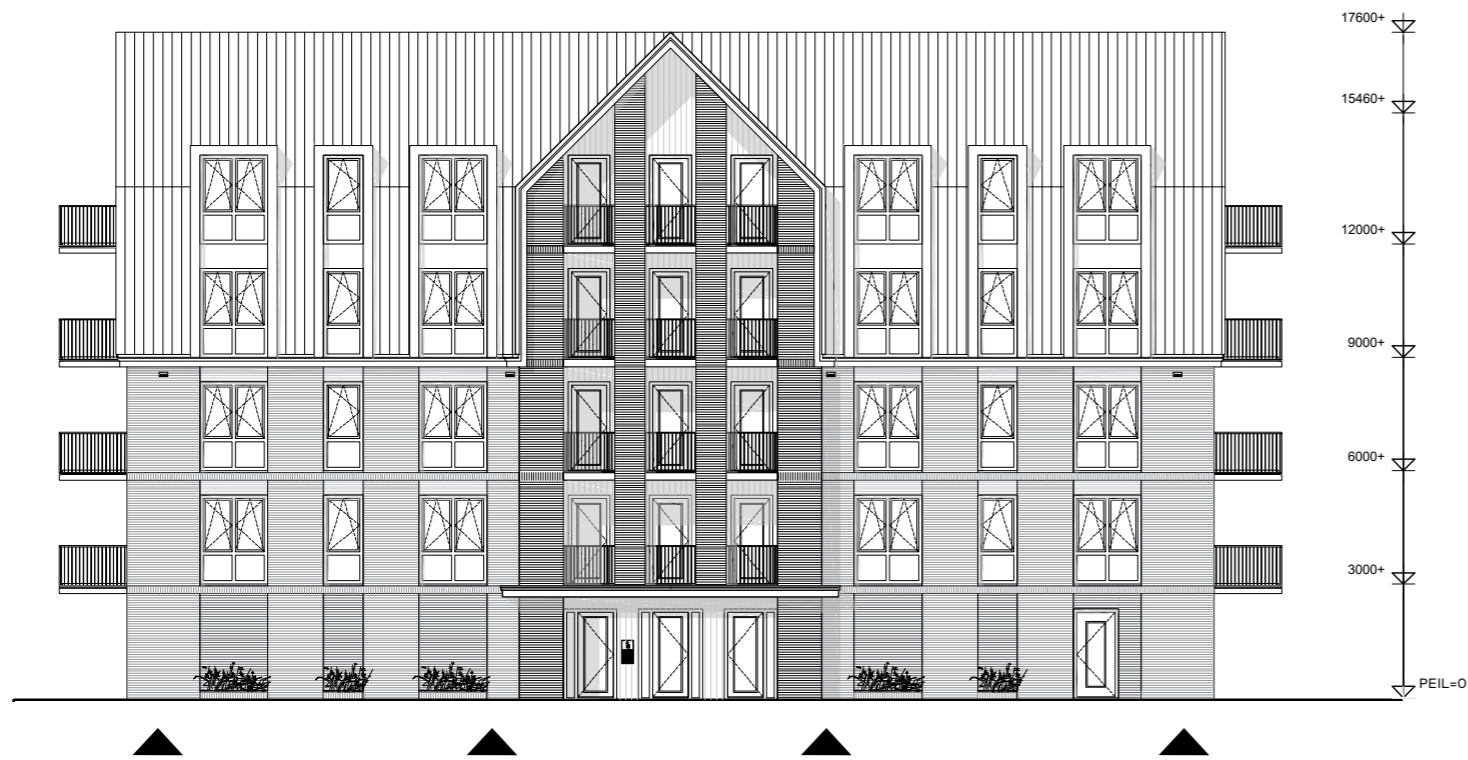

ontwerp:  
gevelaanzichten  
appartementengebouw


schaal:  
1:200

van Egmond, *architecten*


Full Service Architectuur

# Type C \ vleermuis- en huismuskasten


type C1 - tussenwoningen

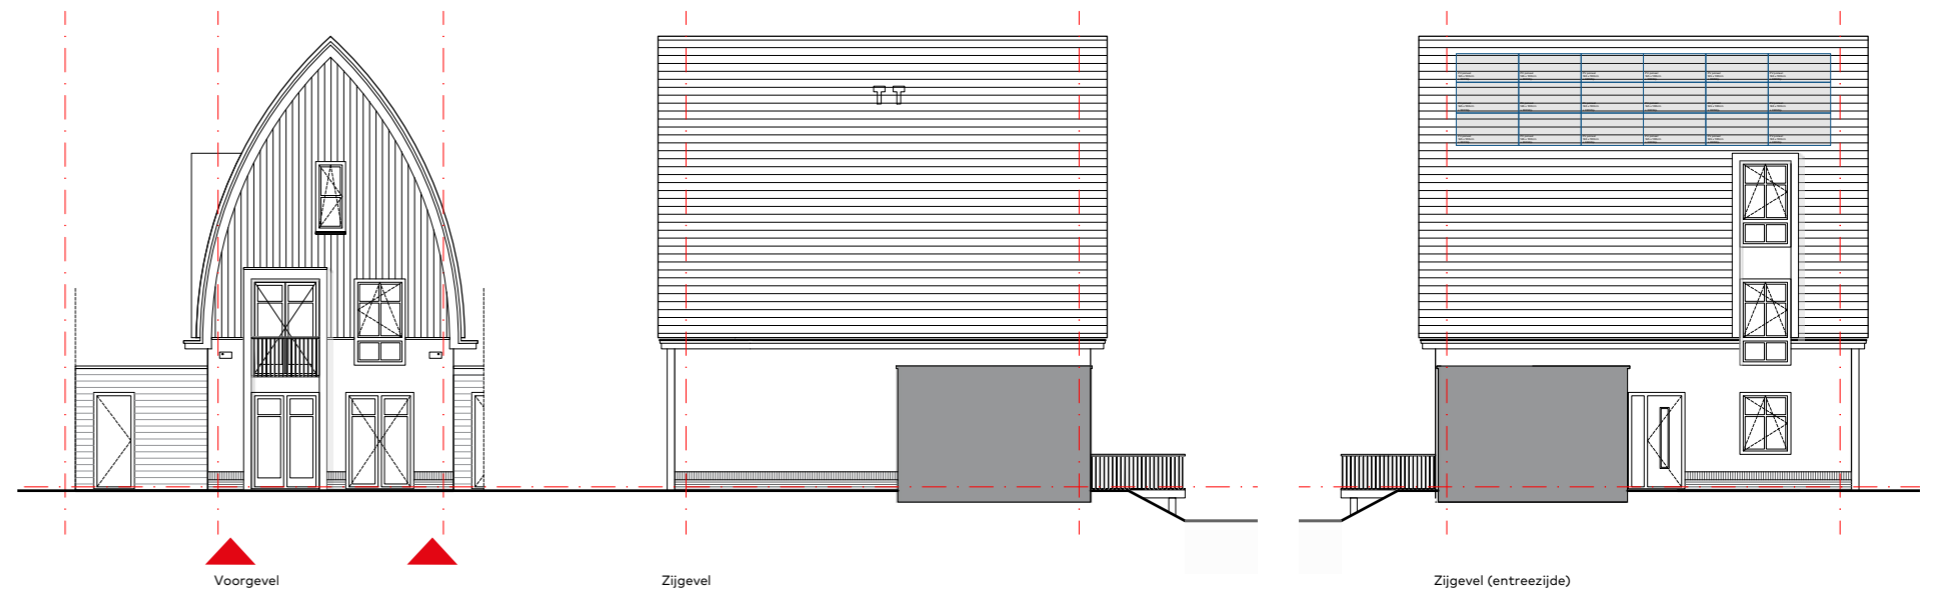

type C2 - hoekwoningen  
bnr. 101 & 110

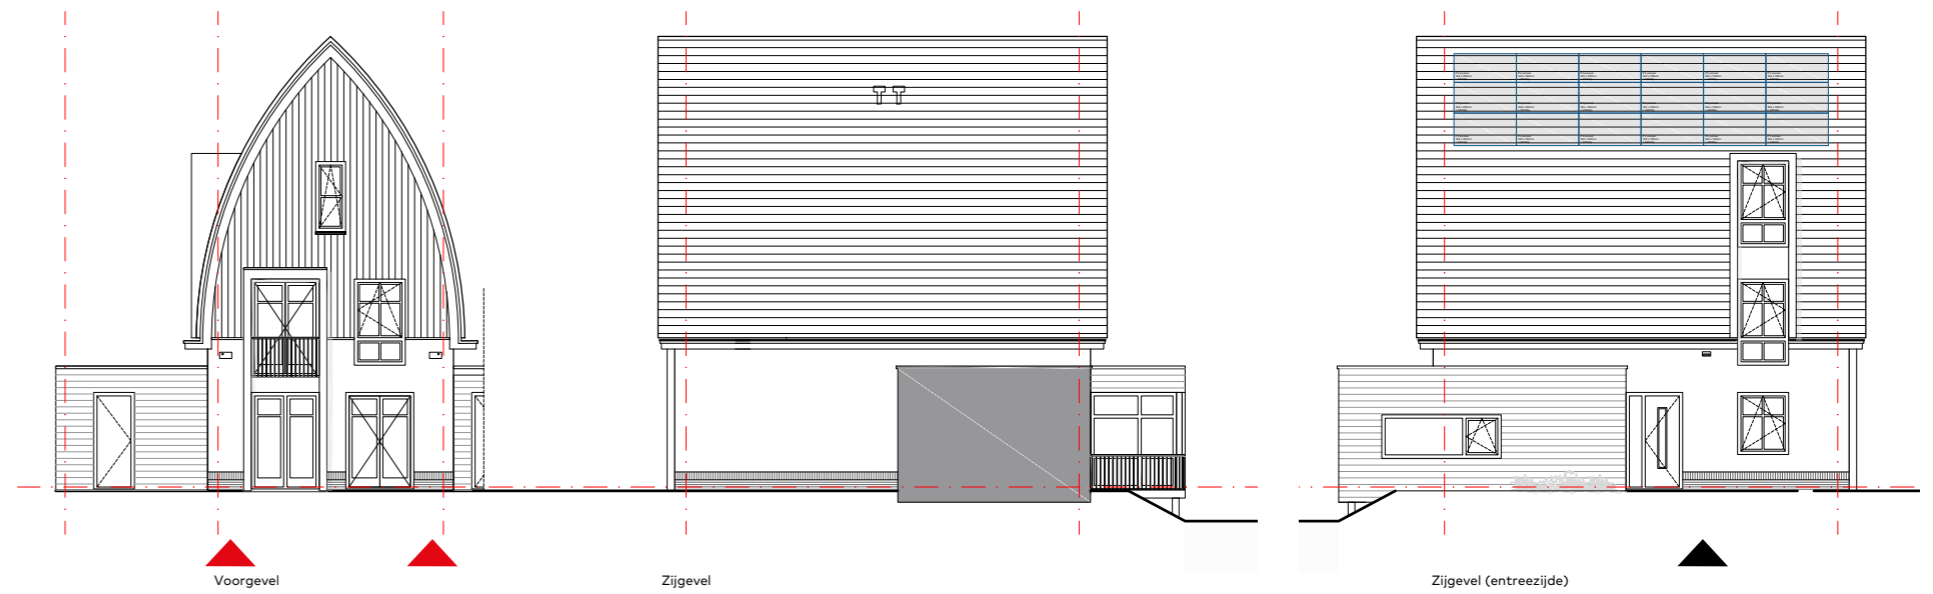


type C3 - hoekwoningen  
bnr. 106 & 107 t.p.v. fietsersbrug

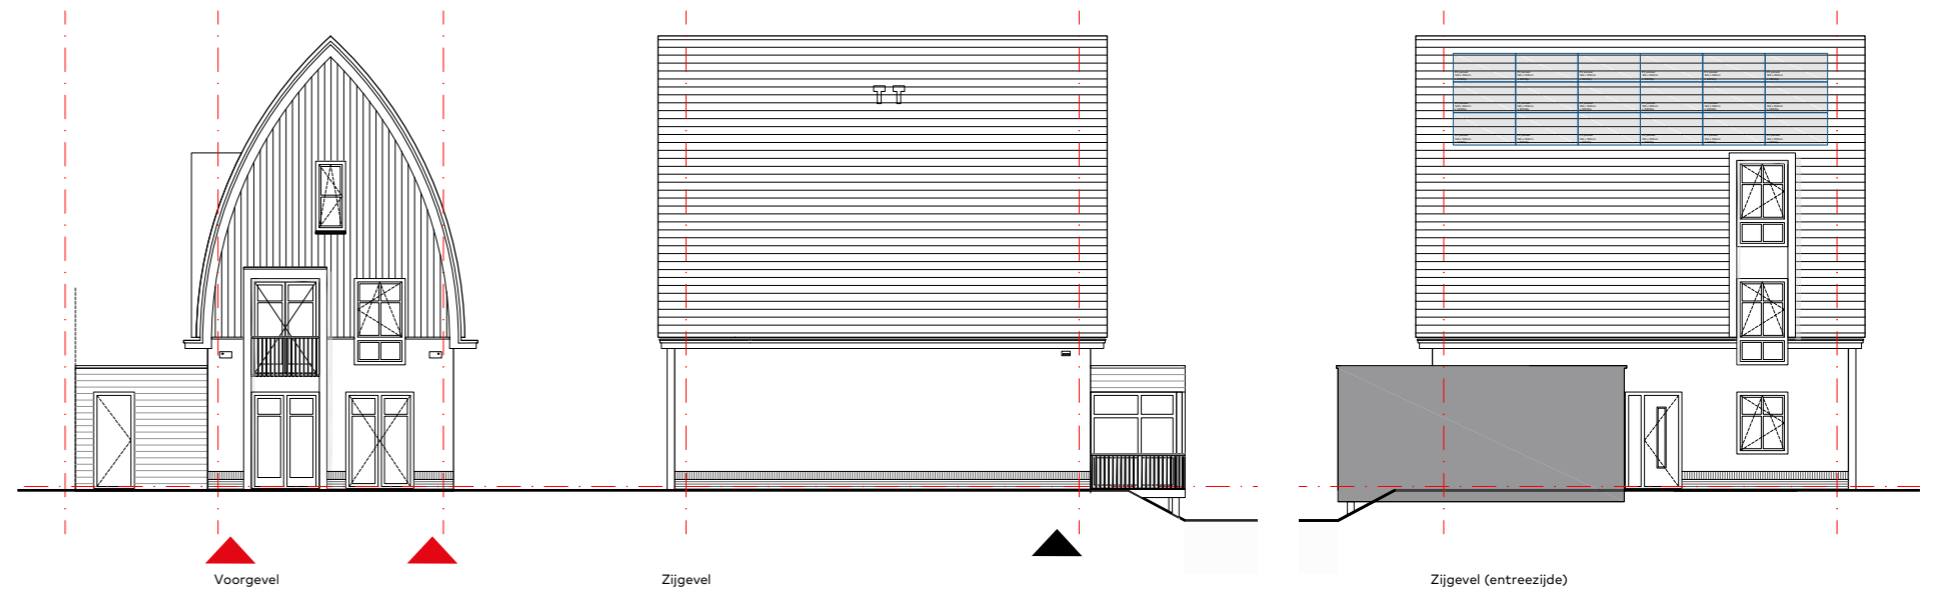

ontwerp:  
gevelaanzichten - type C

schaal:  
1:200

# Type B2 & Type F \ vleermuis- en huismuskasten

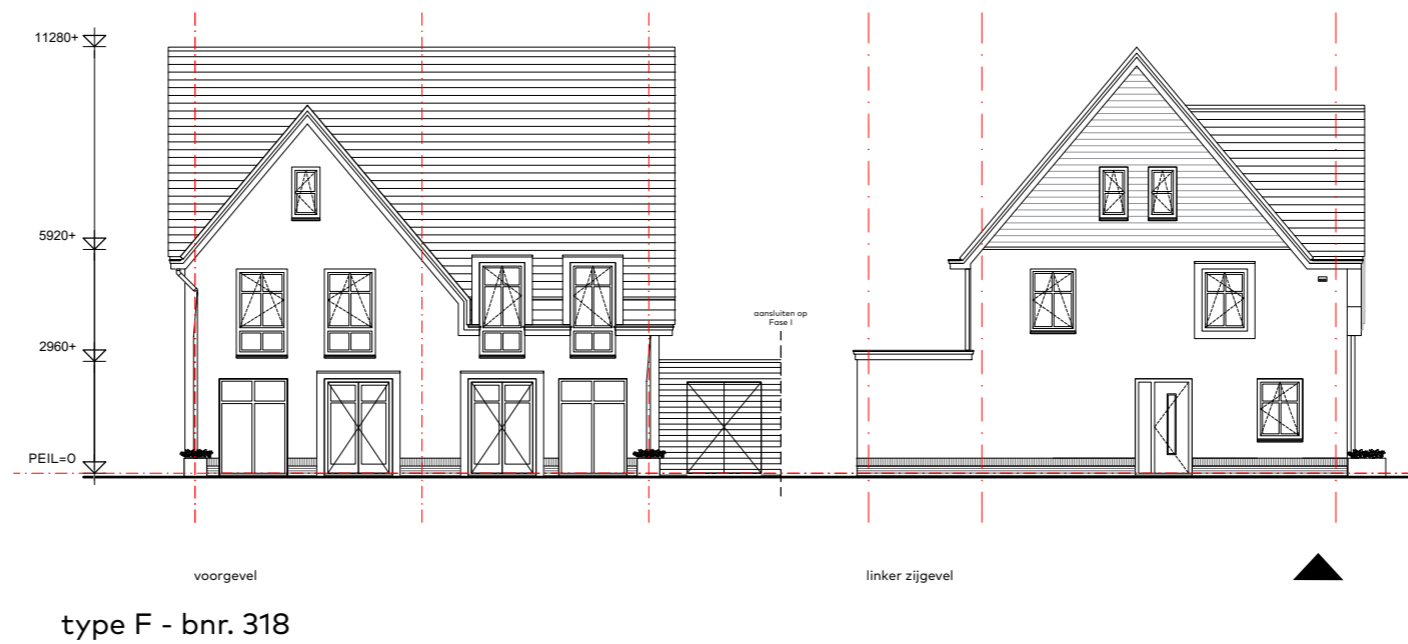

ontwerp:  
gevelaanzichten - type B2 & F

schaal:  
1:200