

omgevingsplan

De Witte Tulp

Gemeente Hillegom

kaartbladen werkingsgebieden



Planstatus: vastgesteld

Plan identificatie: NL.IMRO.0534.opdewittetulp-va01

Datum: 2023-04-26

Contactpersoon Buro SRO:

Kenmerk Buro SRO: SR190127

Opdrachtgever: Van Rhijn Projectontwikkeling BV

Buro SRO
't Goylaan 11
3525 AA Utrecht
030-2679198
www.buro-sro.nl

BTW nummer:	NL8187.16.071.B01
KvK nummer:	30232281
Rabobank rekeningnummer:	NL44.RABO.0142.1540.24
	t.n.v. Buro SRO B.V. te Utrecht

Inhoudsopgave

Kaart: Omgevingsplangrens

Kaart: Bouwvlak

Kaart: Archeologie



Kaart: Openbaar / niet openbaar

Kaart: Veiligheidszone en belemmeringenstrook

Kaart: Legalisering gebruik

Kaart: Omgevingsplangrens

 Omgevingsplangrens

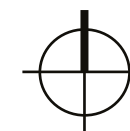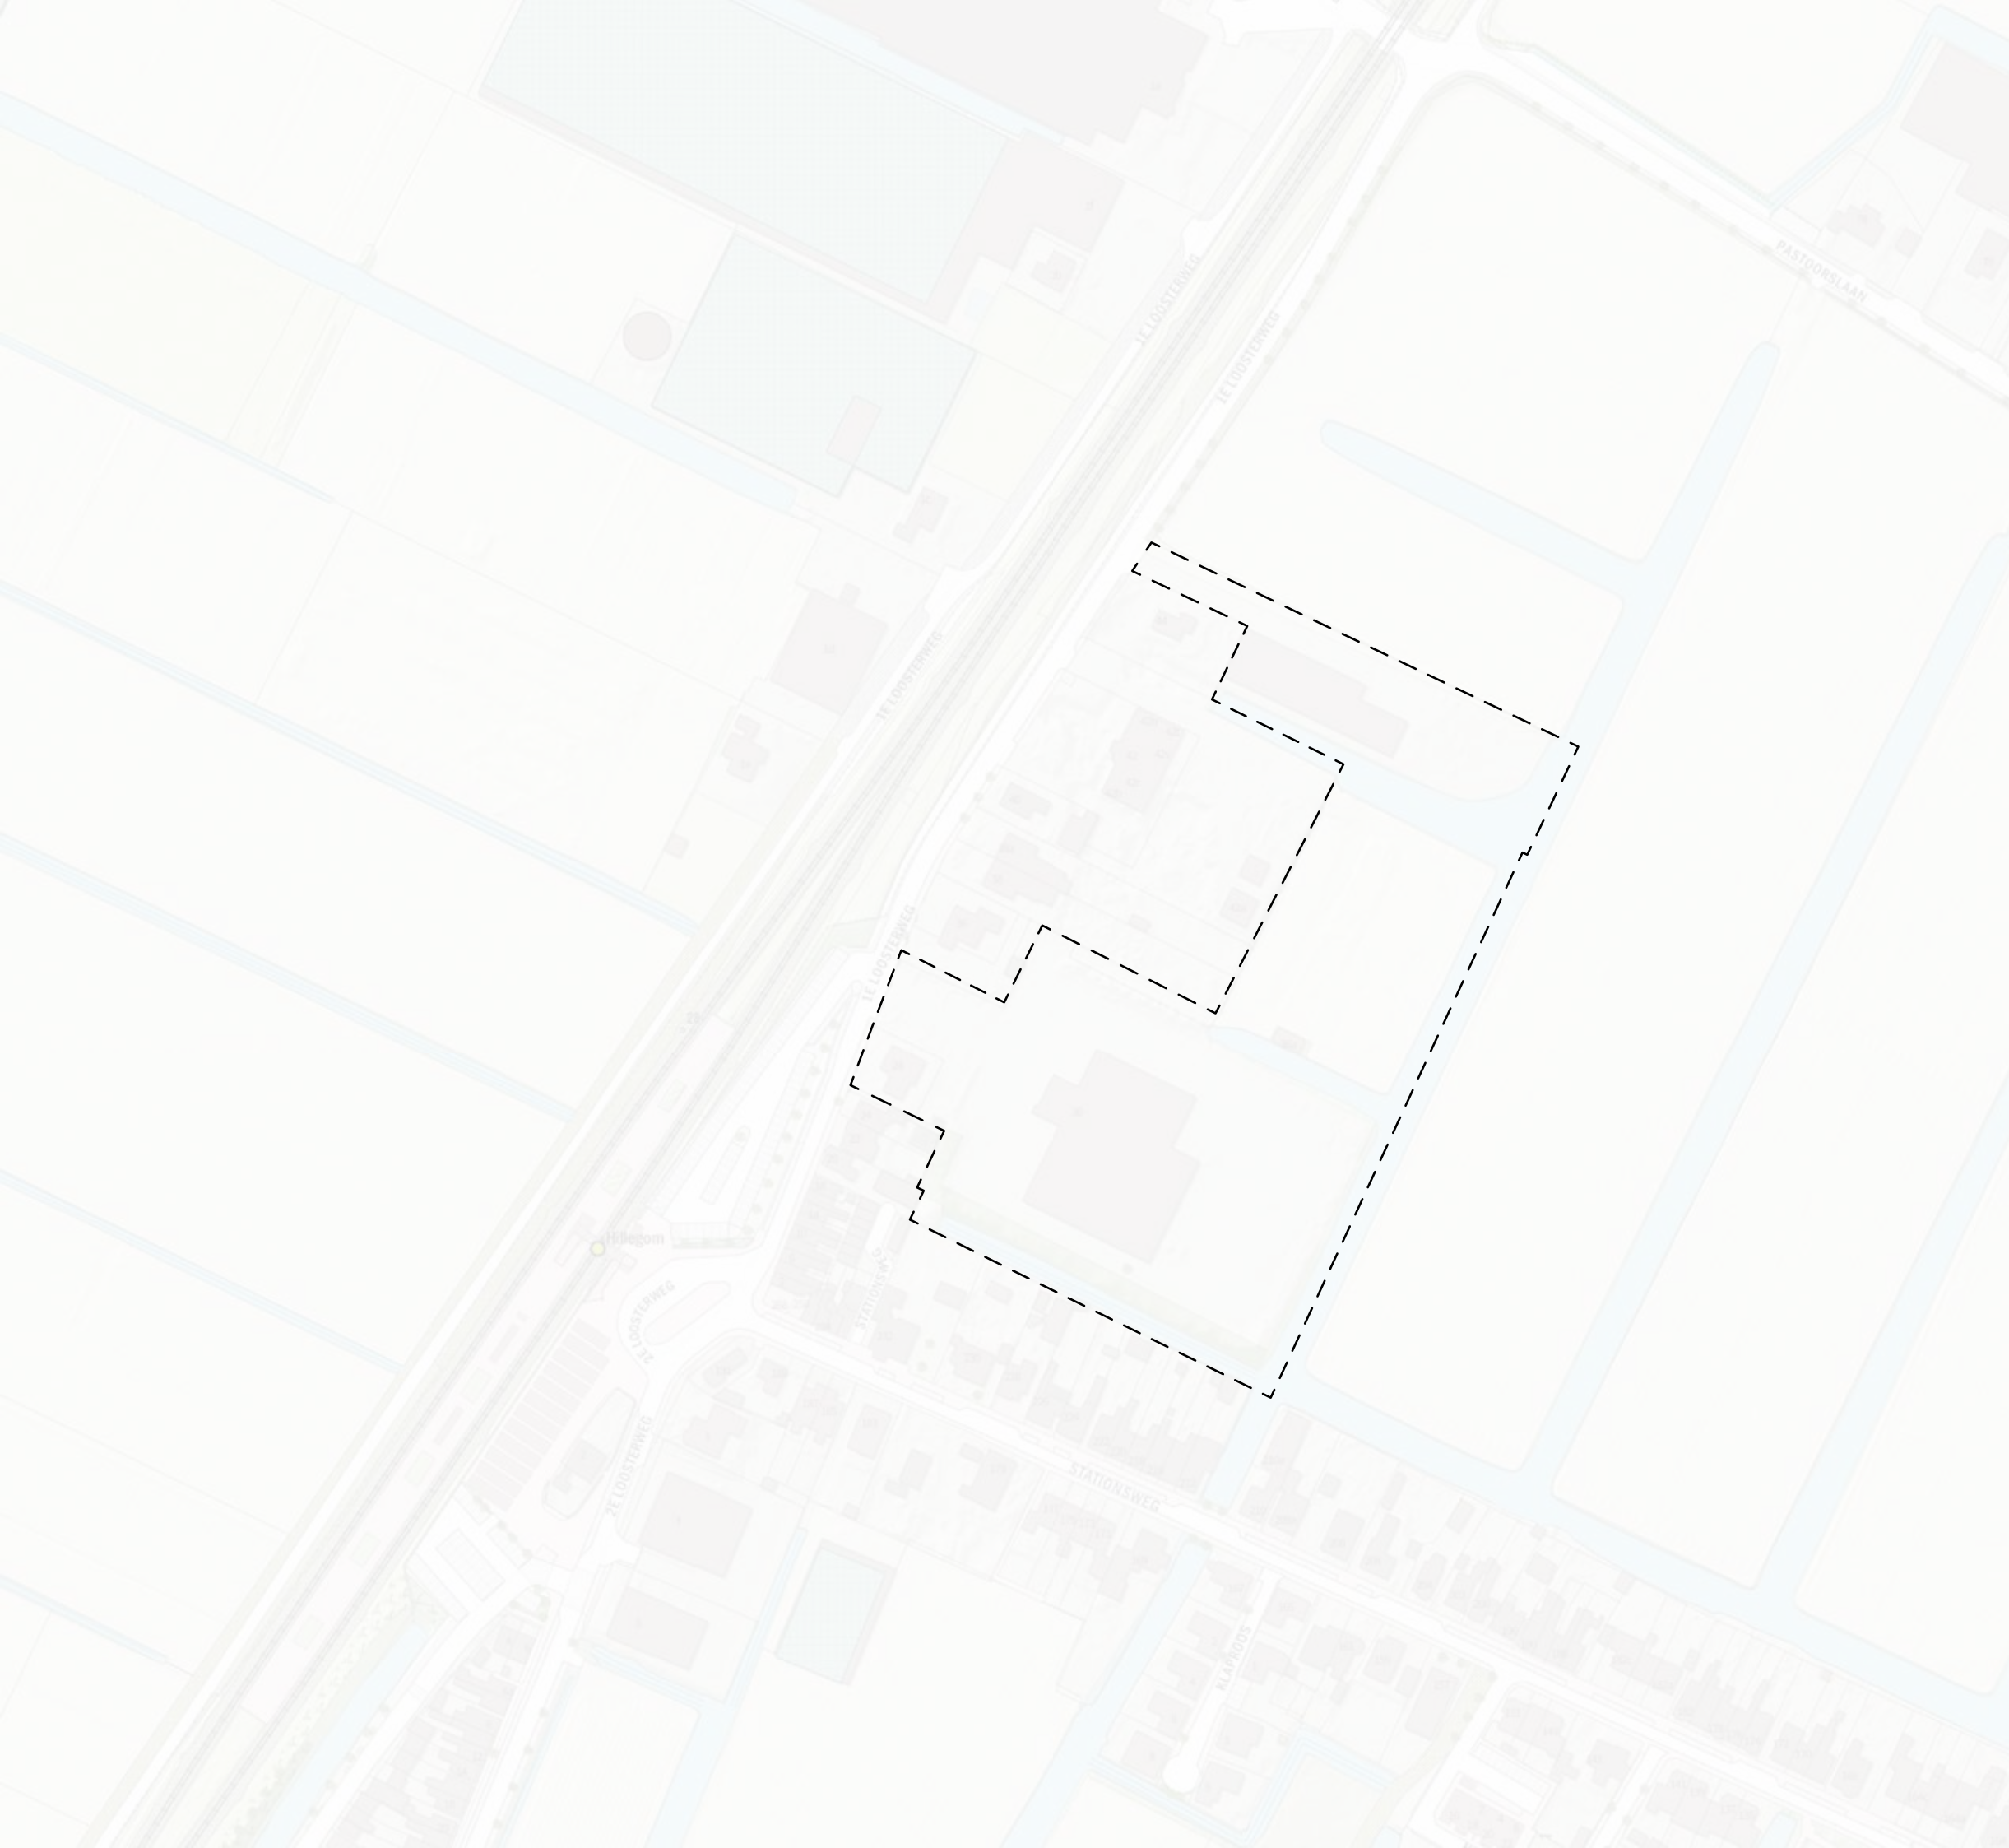


1:2000


0 25 50 75 100

Kaart: Bouwvlakken

- Omgevingsplangrens
- Bouwvlak

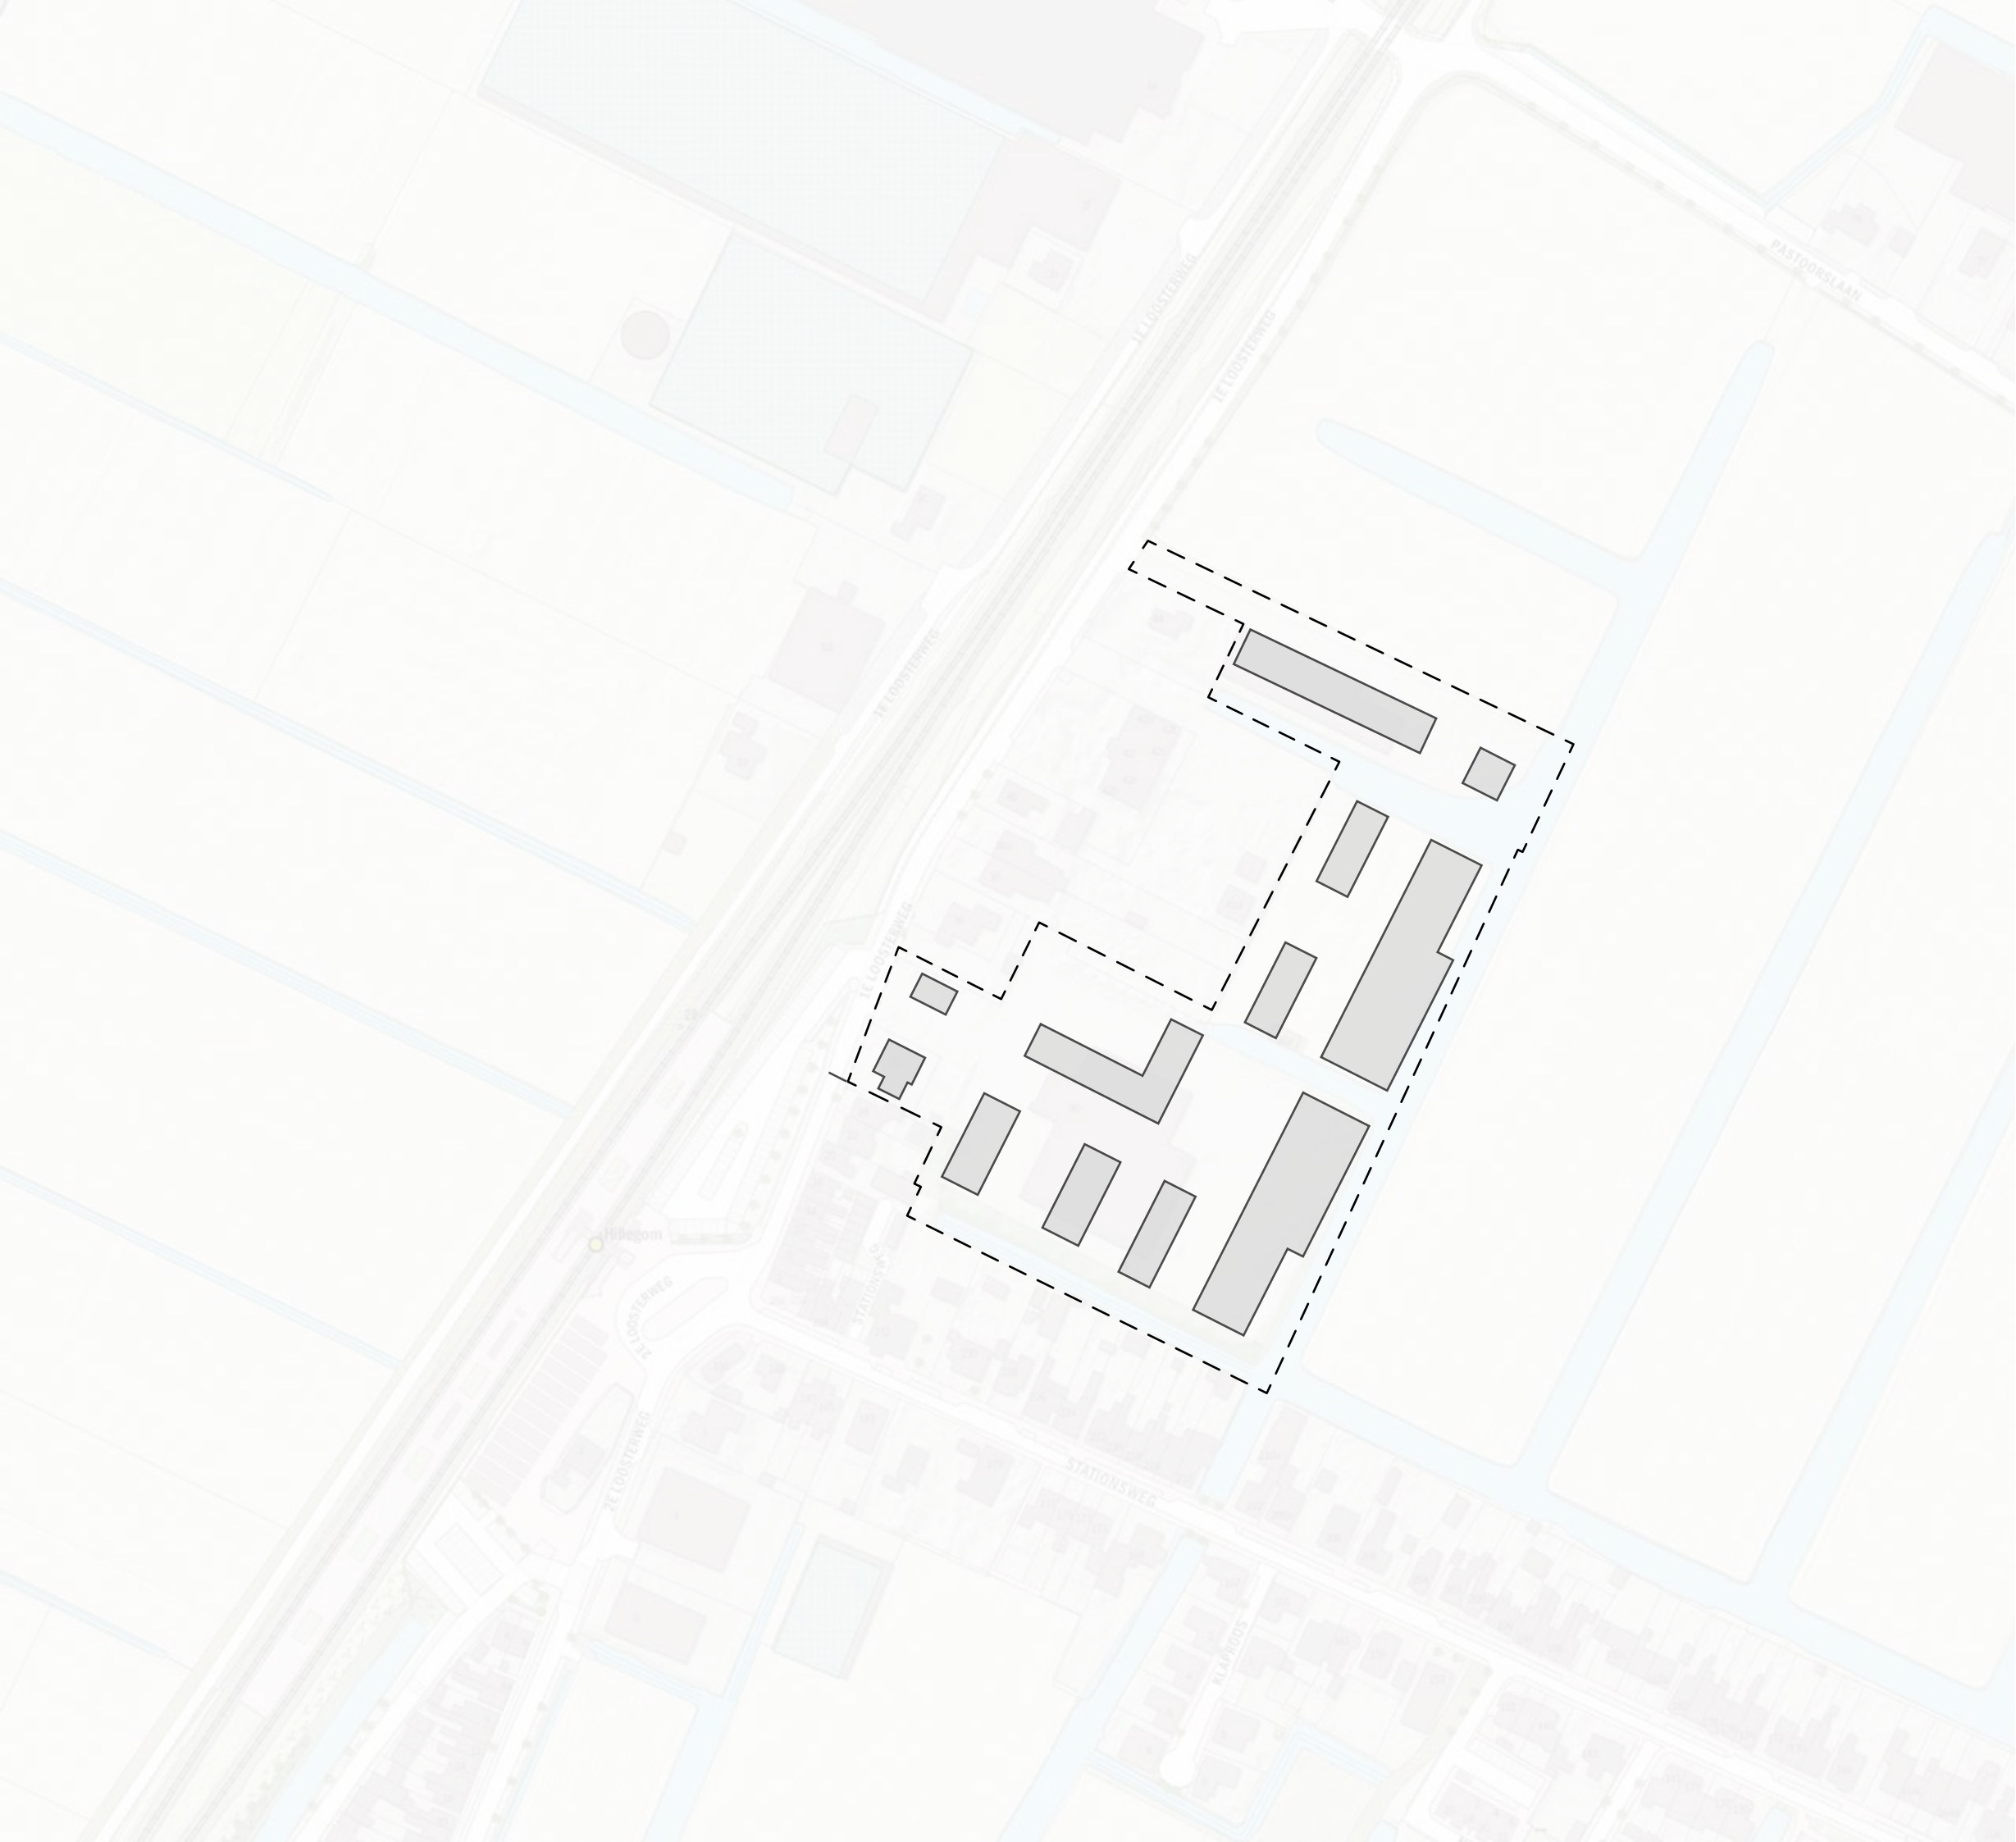



1:2000 0 25 50 75 100

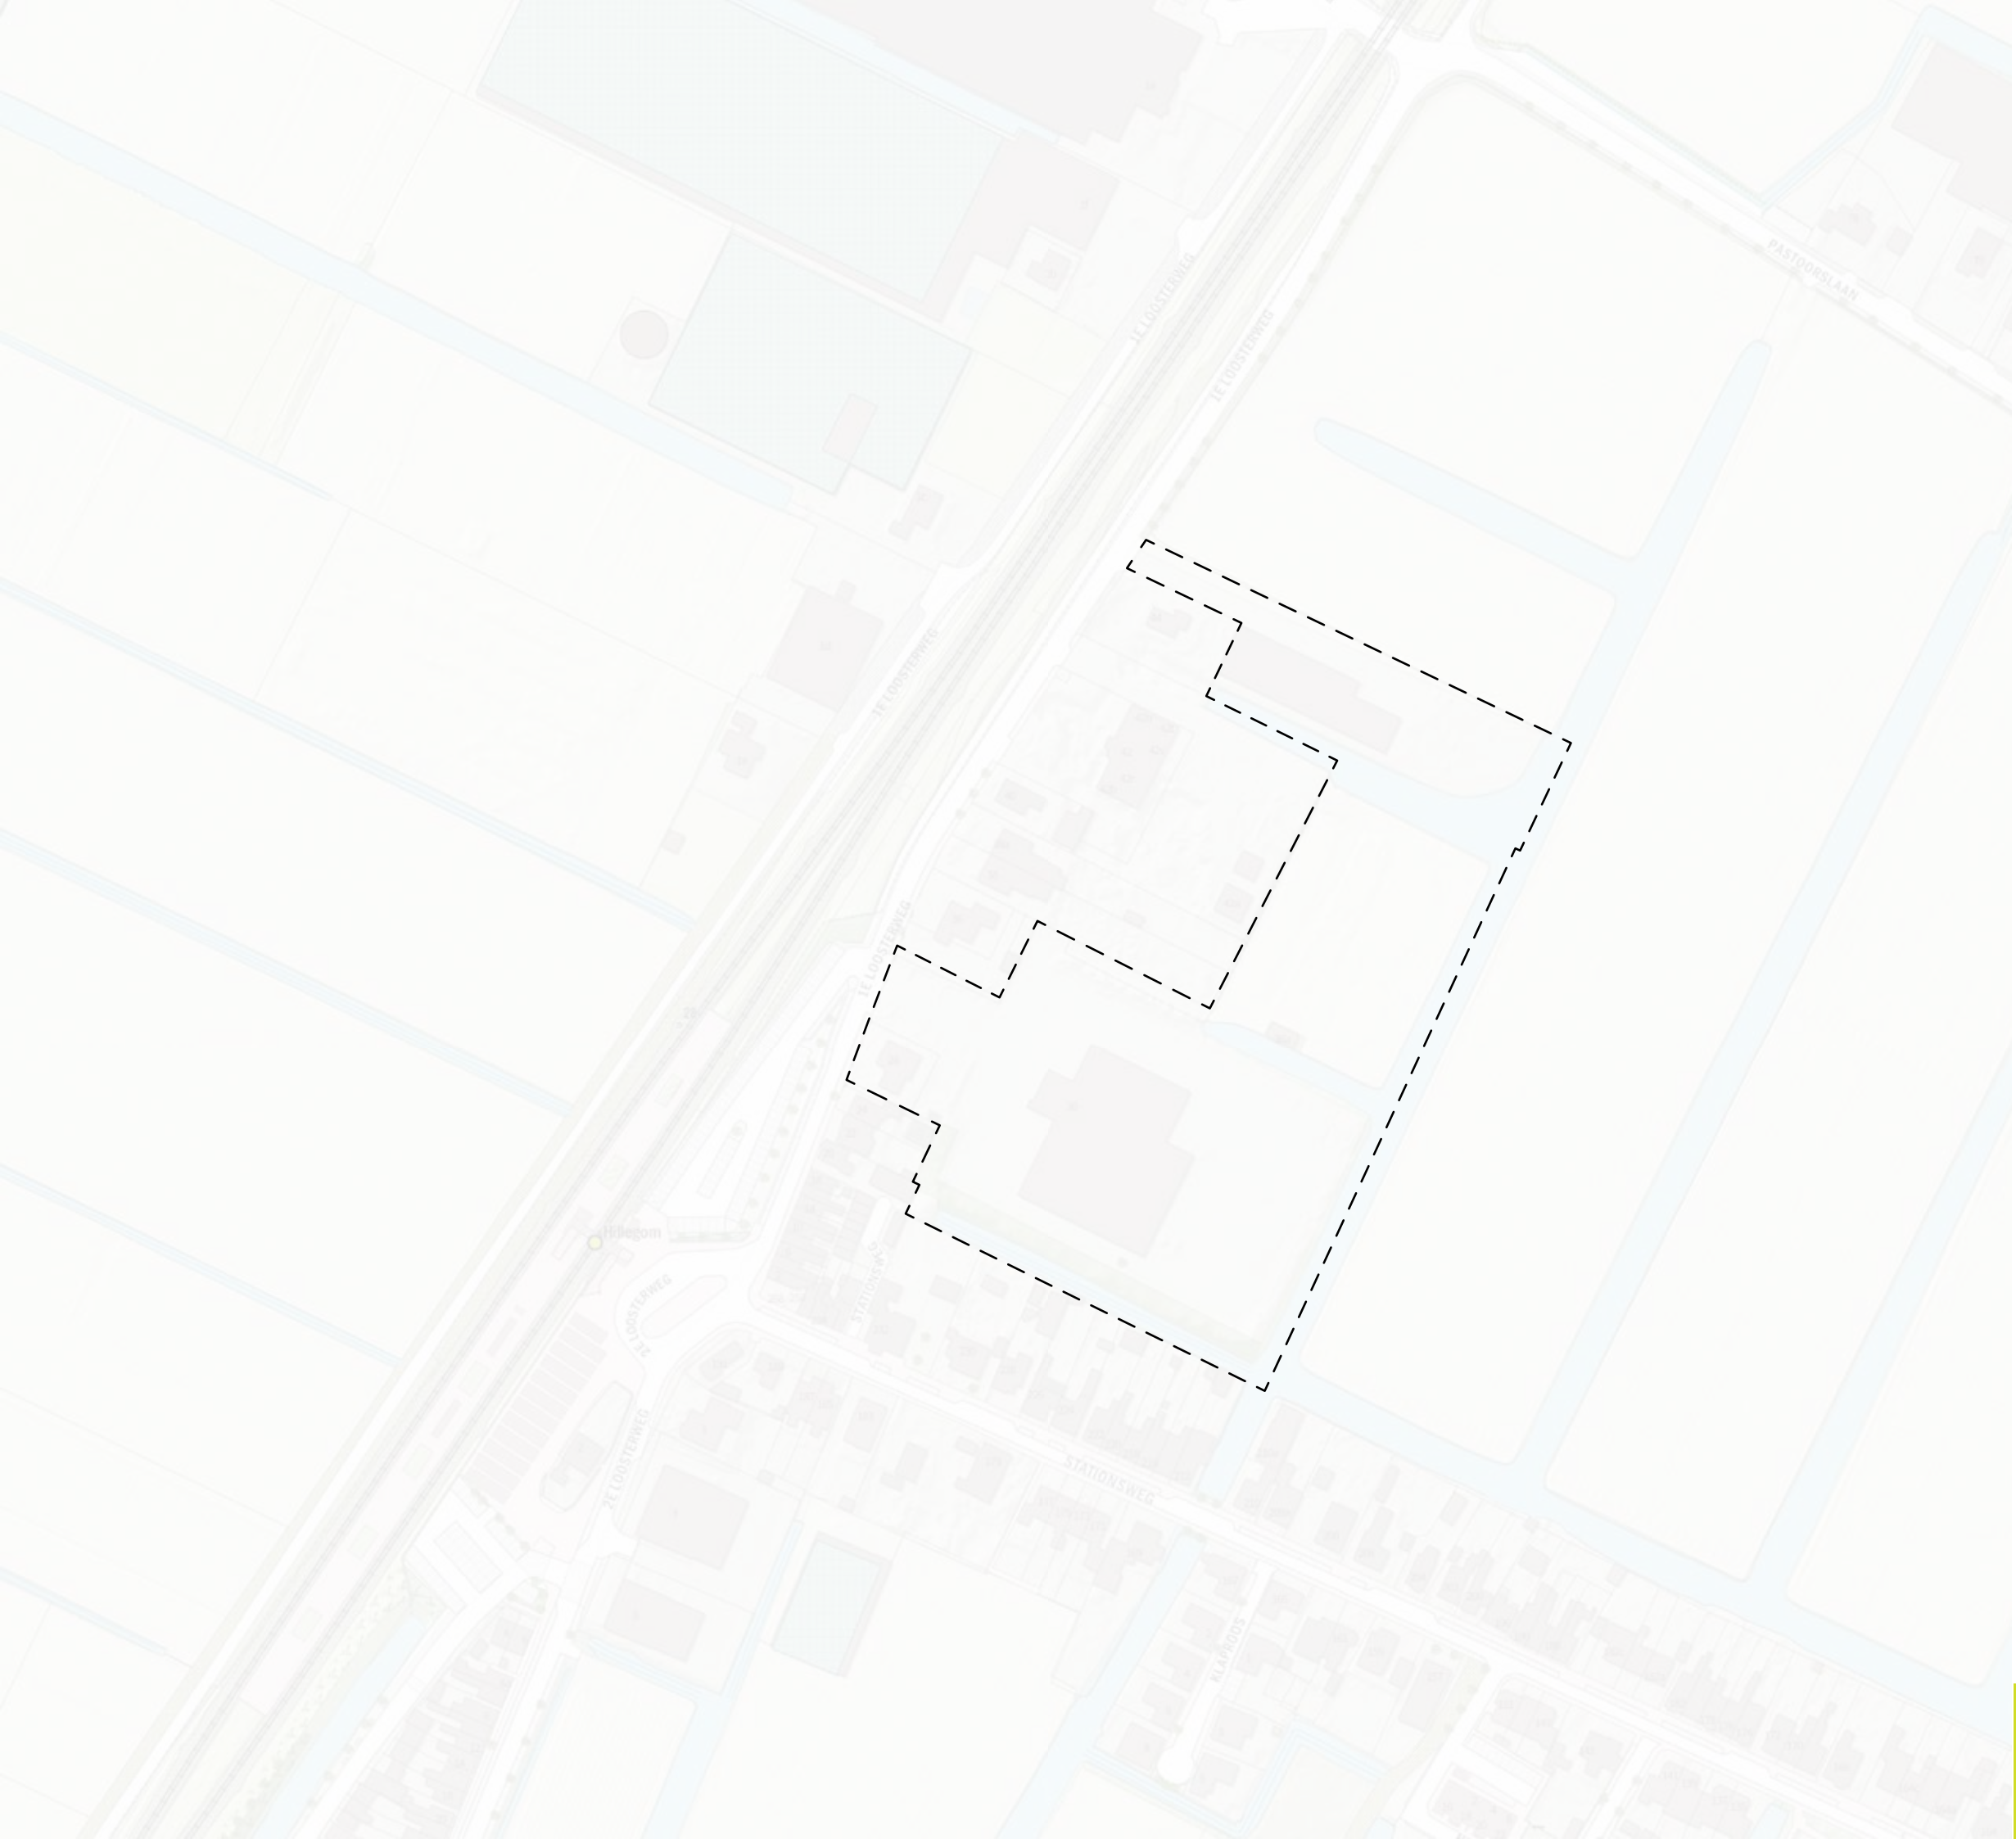


Kaart: Archeologie


-  Omgevingsplangrens
-  Waardering hoog
-  Waardering middelhoog
-  Waardering laag

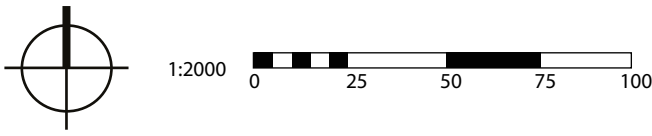

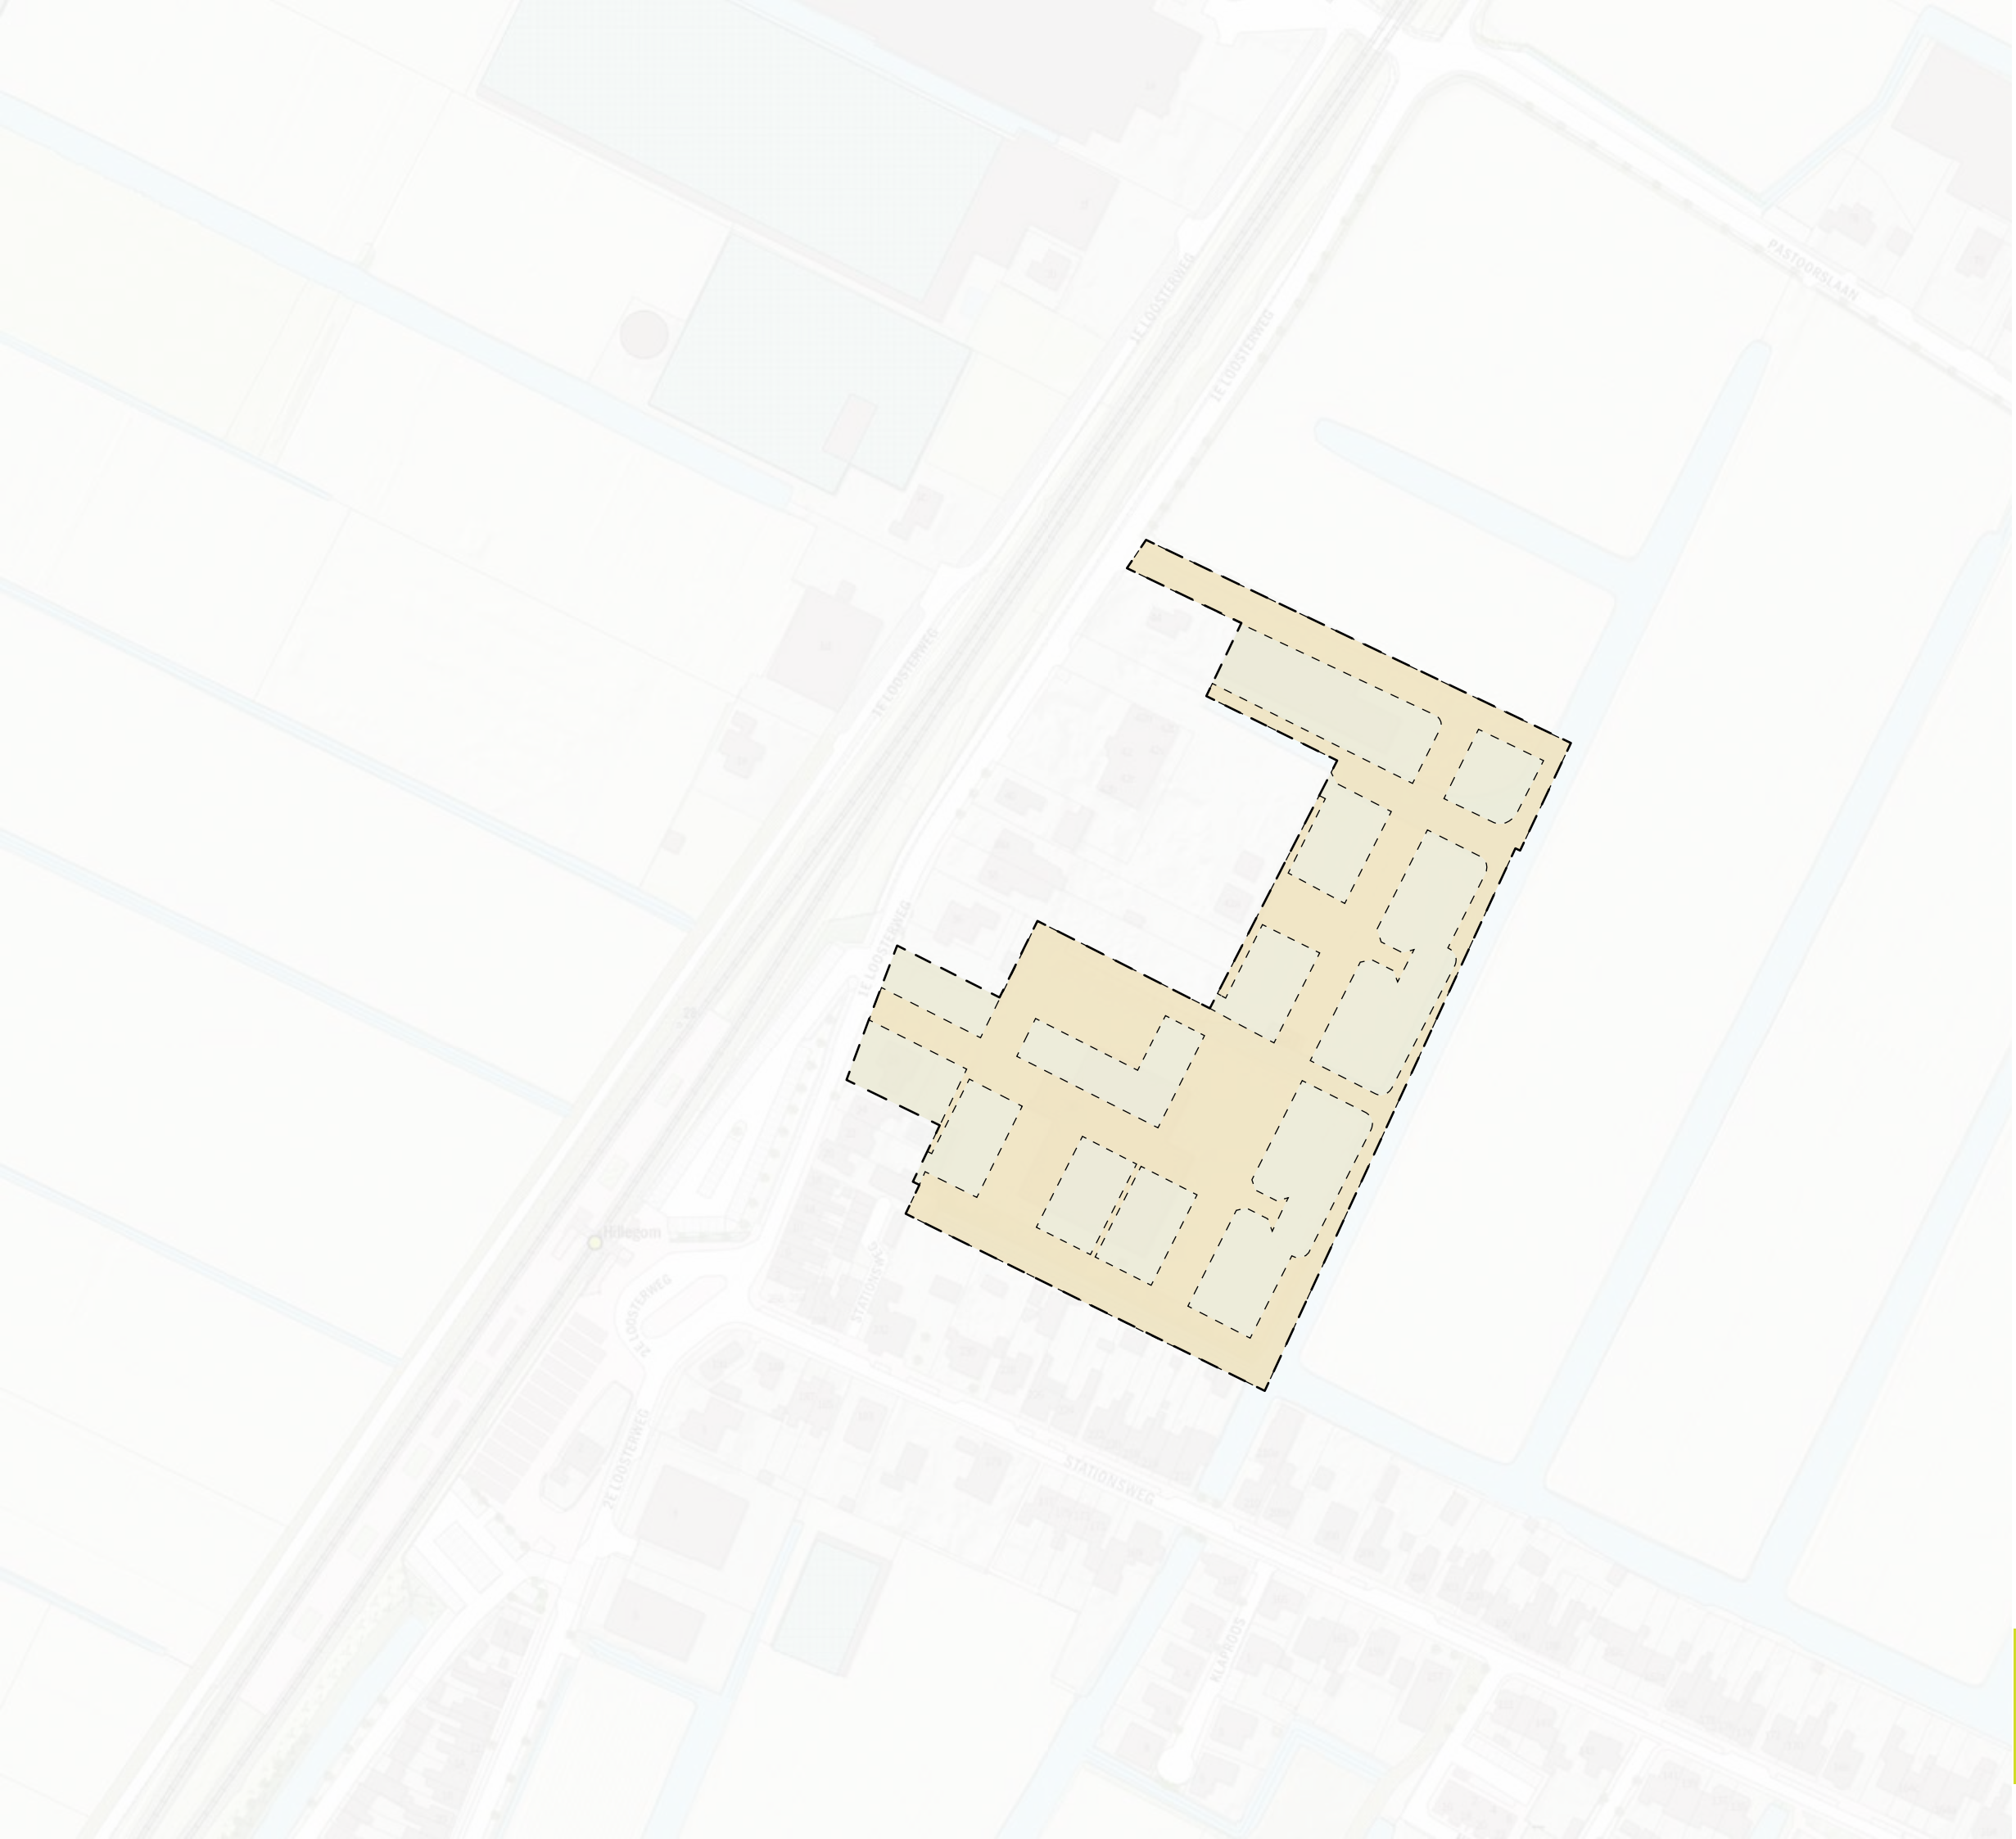

Kaart: Openbaar/Niet openbaar

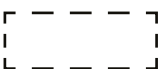
-  Omgevingsplangrens
-  Openbaar
-  Niet openbaar

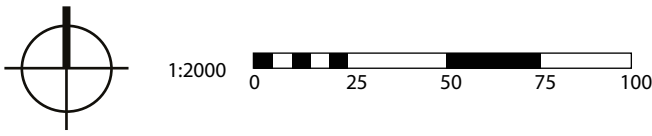


Kaart: Veiligheidszone en
belemmeringenstrook

[---] Omgevingsplangrens

 Veiligheidszone en
belemmeringenstrook

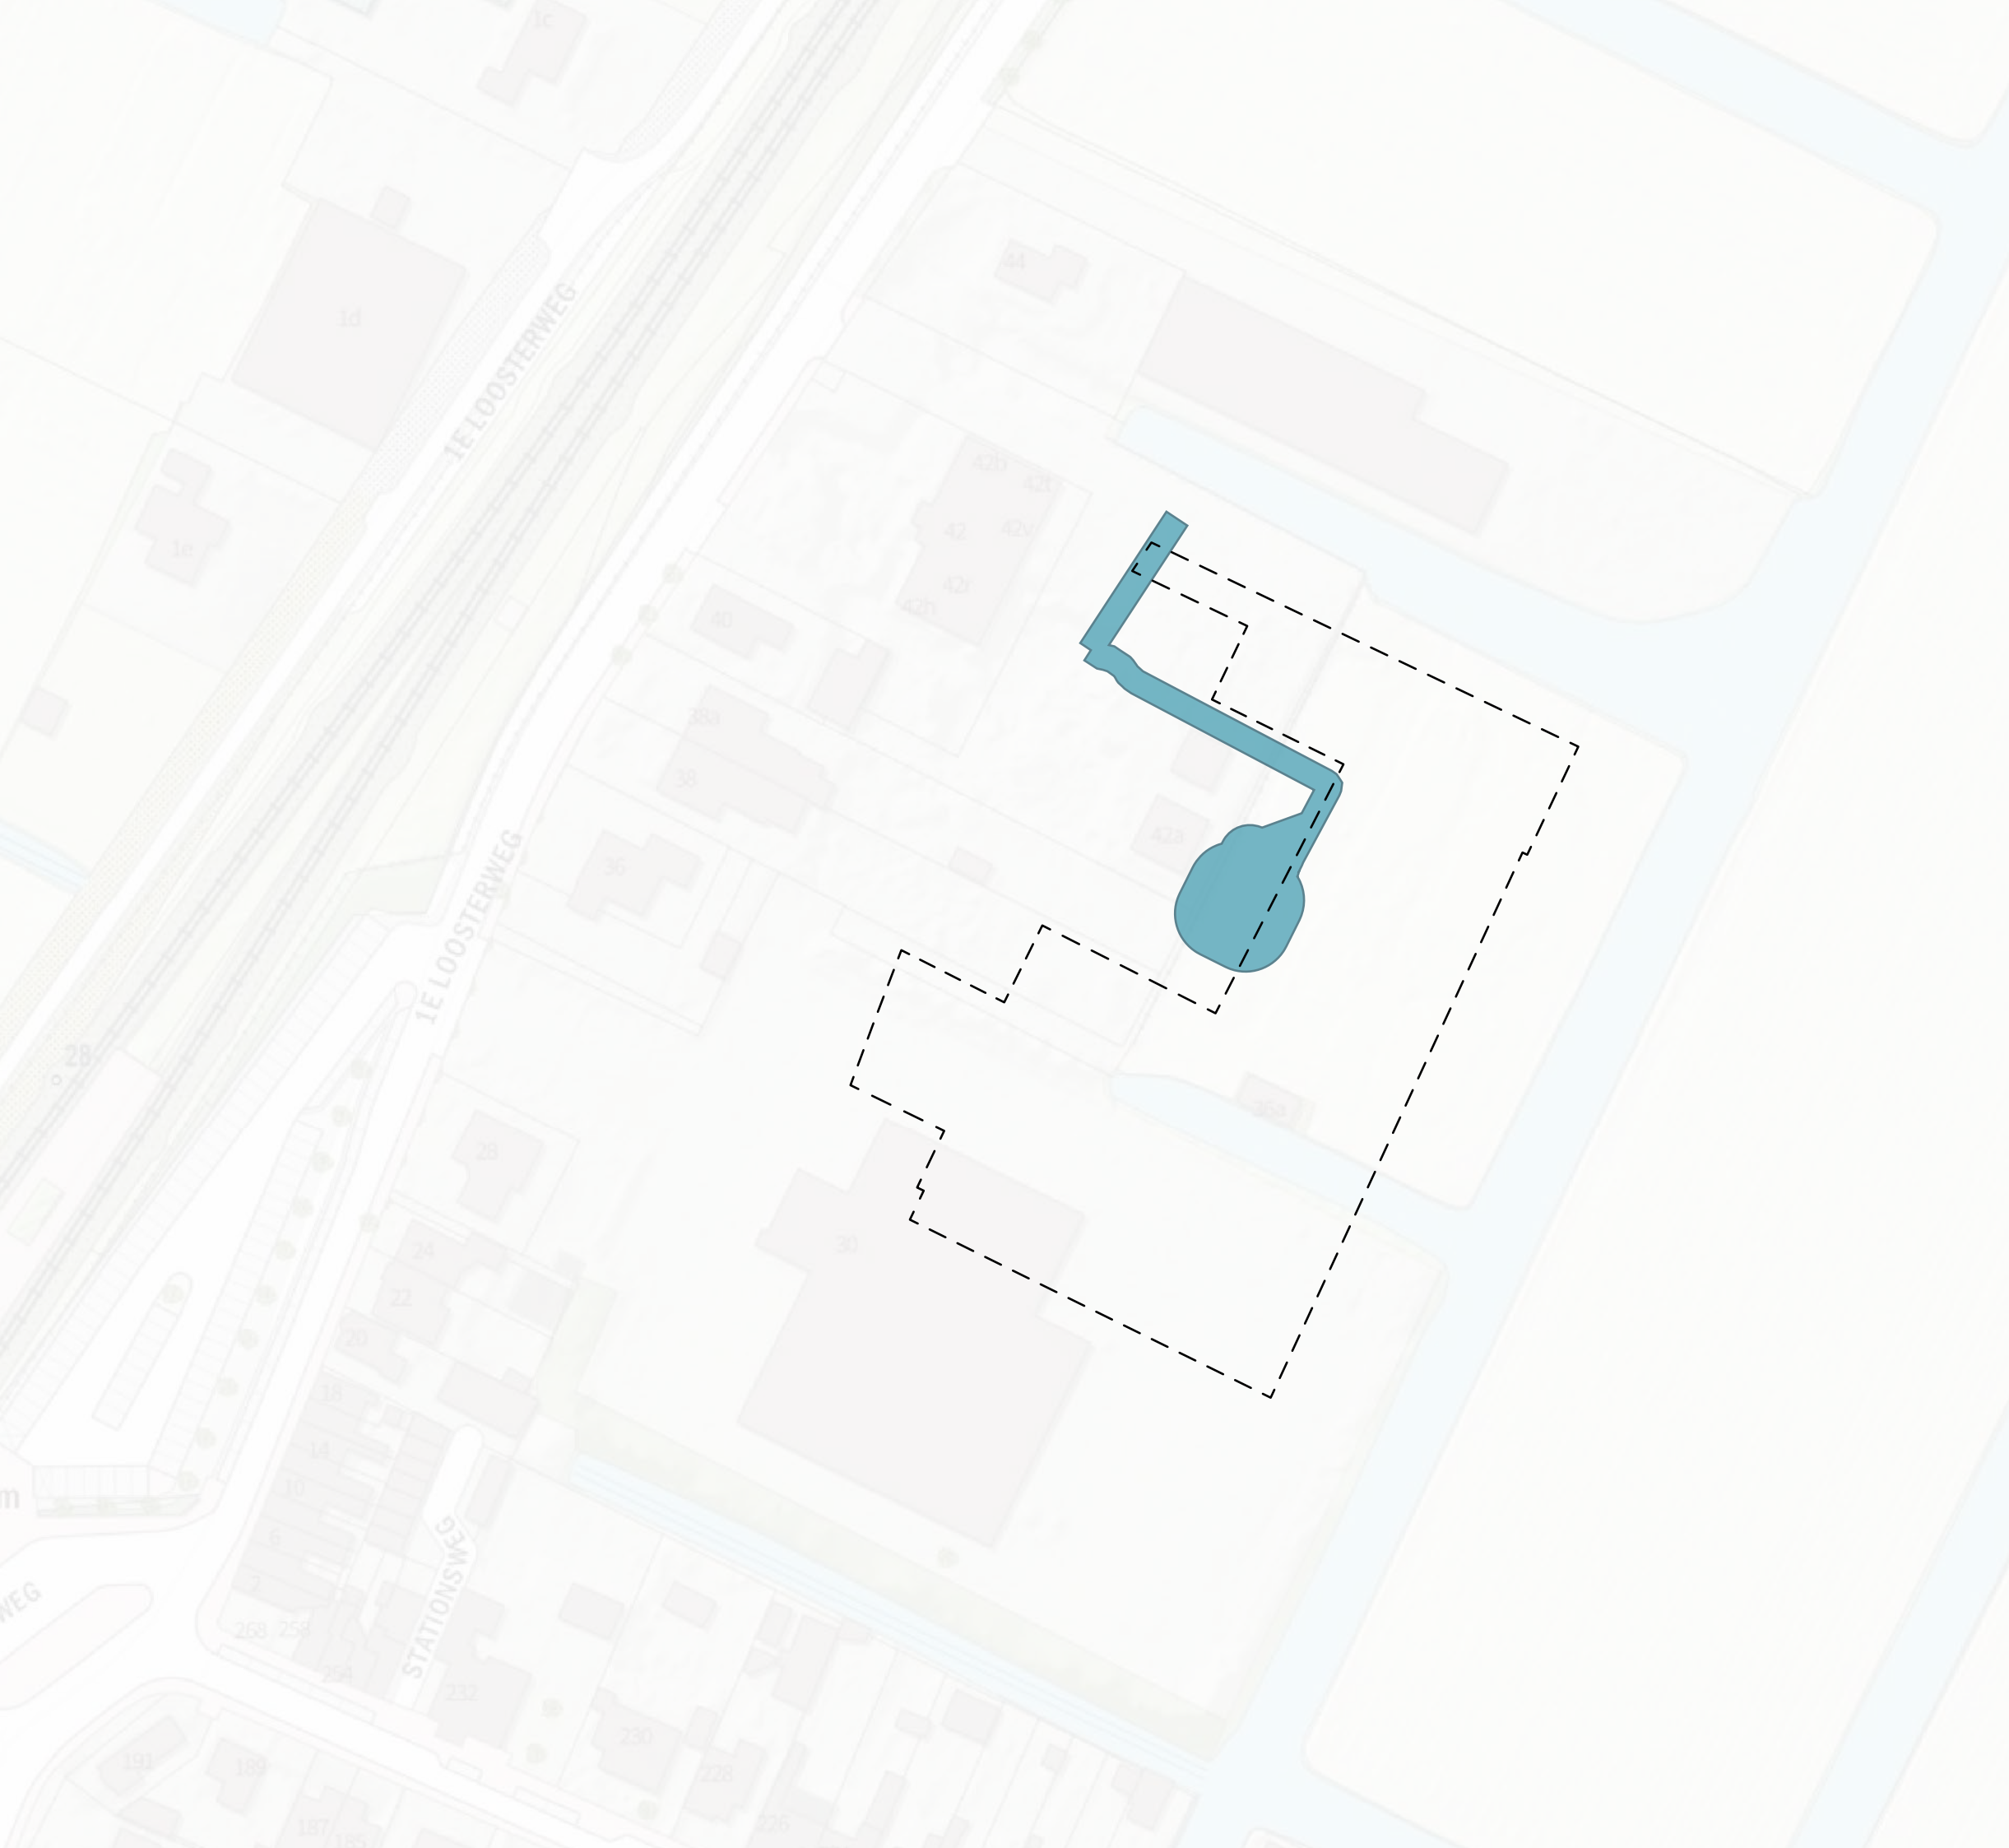

Kaart: Legalisering gebruik

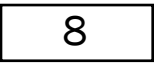-  Omgevingsplangrens
-  Legalisering gebruik De Witte Tulp
-  Maximum aantal woningen
-  Oeverzone

