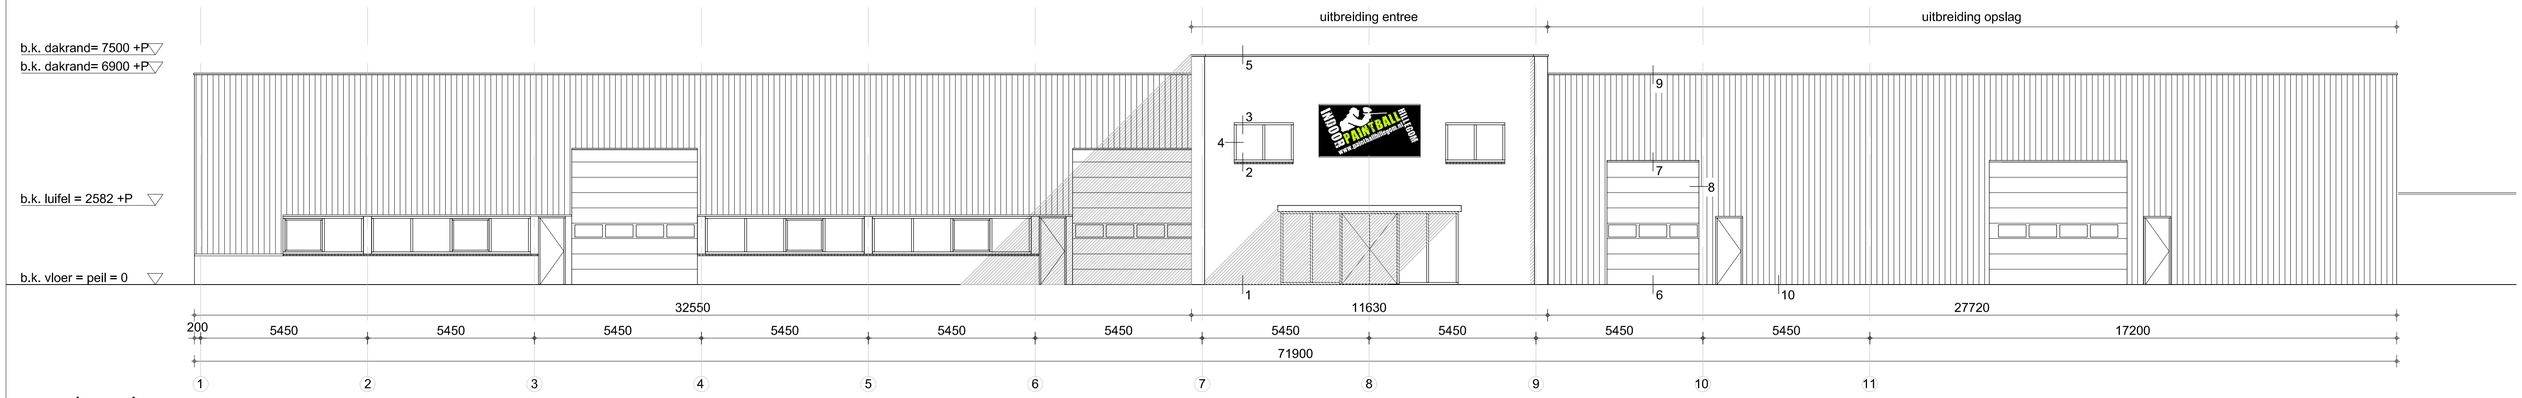

noordgevel

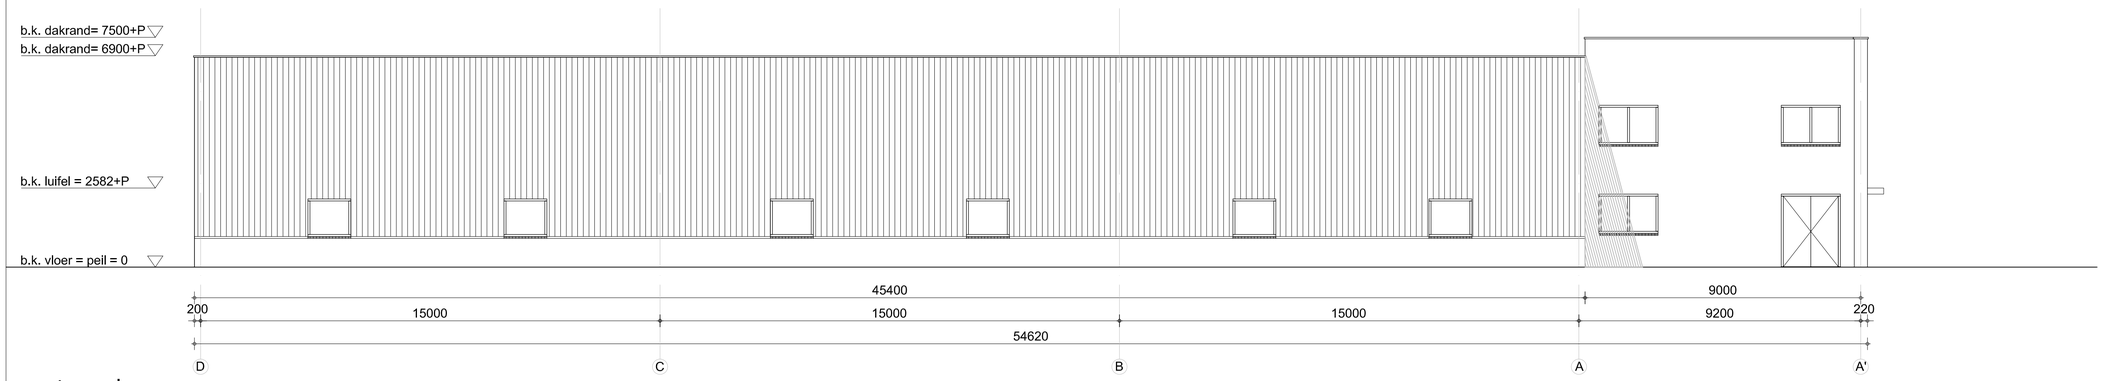

oostgevel

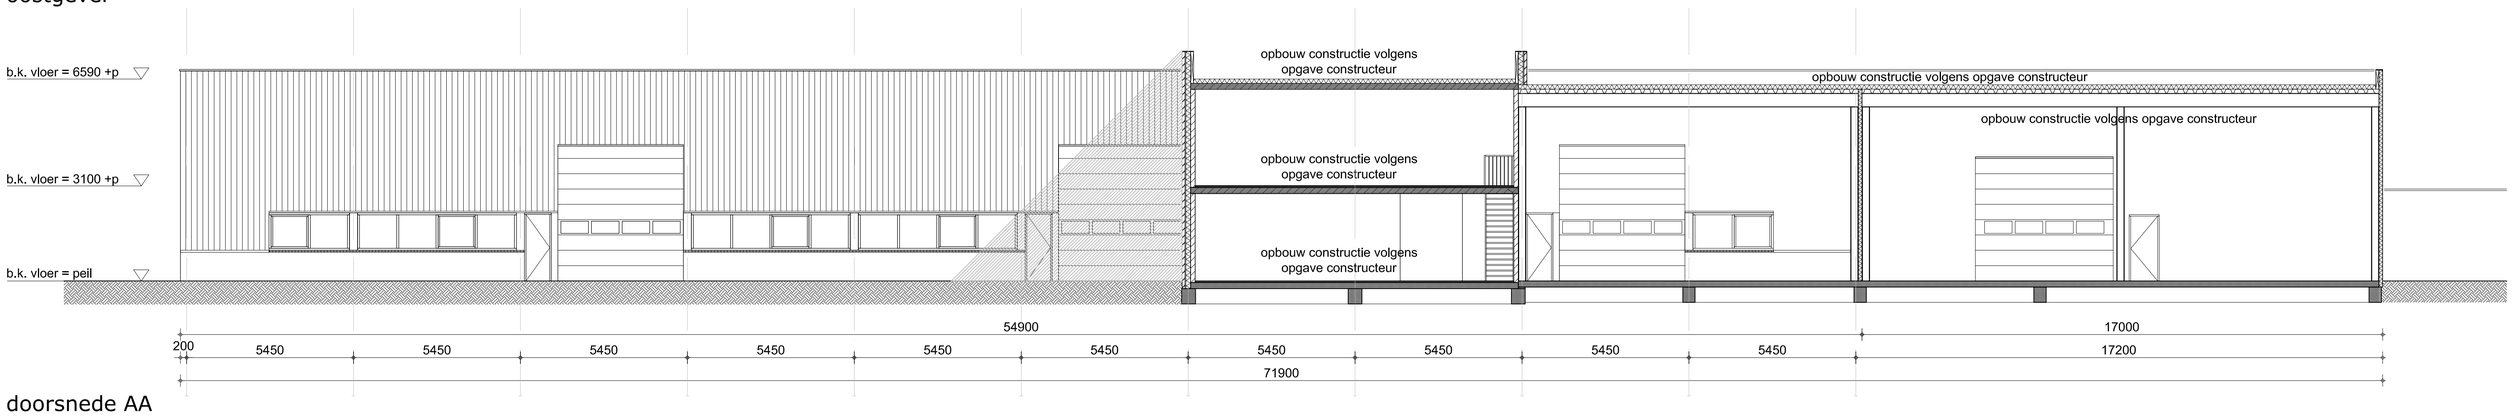

doorsnede AA

Materiaal- en kleurenstaat uitbreiding entree

onderdeel	*materiaal*	*kleur*
hoofddraagconstructie	staal	n.t.b.
dak	bitumineuze dakbedekking	zwart
gevel	metselwerk	antraciet
dakrand hal	stalen zetwerk	zilvergrijs
hemelwaterafvoeren	onderste 2 m verzinkt staal, daarboven PVC, afm. volgens opgave installateur	-
kozijnen	hout	wit, ral 9010
ramen	hout	wit, ral 9010
buitendeuren	hout	wit, ral 9010
raamdorpel	beton	grijs

Materiaal- en kleurenstaat uitbreiding opslag

onderdeel	*materiaal*	*kleur*
hoofddraagconstructie	staal	-
dak	bitumineuze dakbedekking	zwart
gevel	sandwichpaneel	groen als bestaand
dakrand hal	stalen zetwerk	groen als bestaand
hemelwaterafvoeren	onderste 2 m verzinkt staal, daarboven PVC, afm. volgens opgave installateur	-
overheaddeur	geisoleerde segmentdeur aluminium	wit, als bestaand

Gemeente Hillegom
Behoort bij besluit van burgemeester en wethouders van Hillegom

Inboeknr.	Z-15/27246
Datum:	28-03-2017

WELSTANDSCOMMISSIE
dorp, stad en land
Stationsplein 45
Postbus 29129 3001GC Rotterdam
Tel: 010-2809445

Nummer	Datum
	21-4-2016

TPS b.v.
Satellietbaan 15A 2181MG Hillegom telefoon 0252 - 531654 e-mail info@tpsbv.com

werk	Paintballhal Hillegom
in opdracht van	De heer H.E. Zeestraten, Leidsestraat 187 2182DM Hillegom
onderdeel	gevelaanzichten + doorsneden nieuwe situatie

datum 23-11-'15	schaal 1:100	get. RV	fm. A1	werknr.	blad V.07
gew. 05-04-'16					