


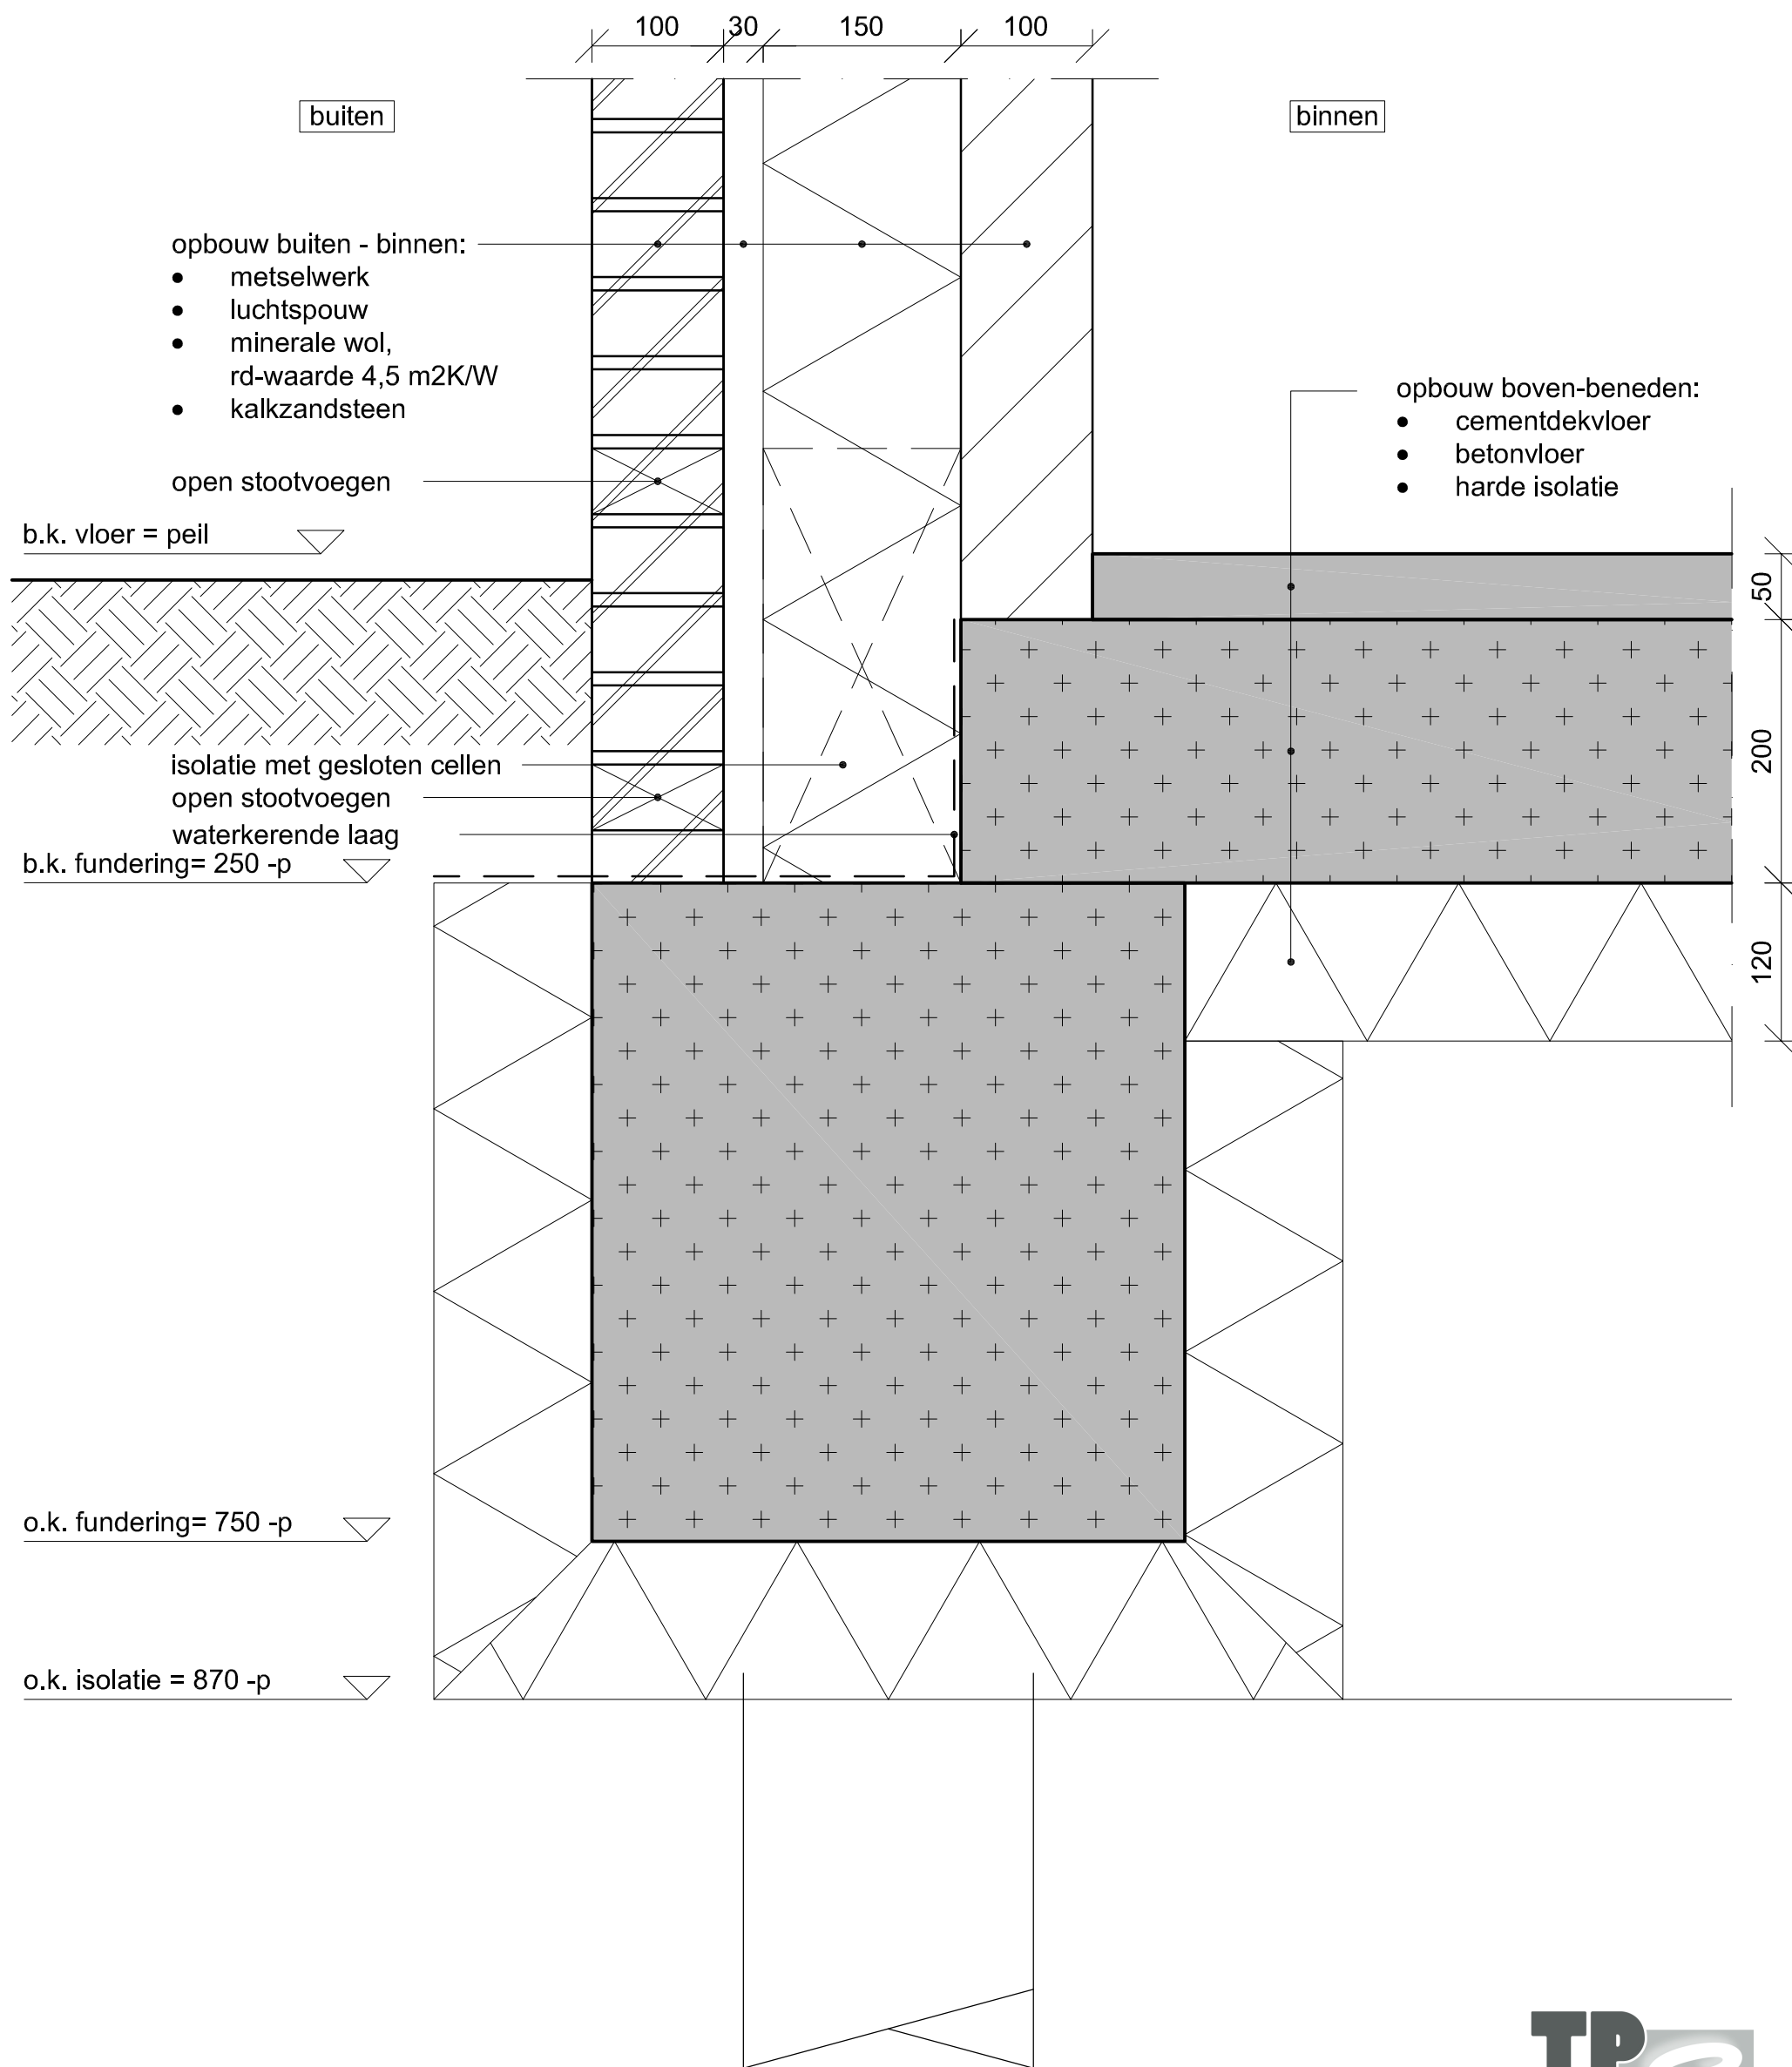

TPS b.v.



Satellietbaan 15A

2181MG Hillegom

telefoon 0252 - 531654

fax 0252 - 532389

werk	Paintballhal Hillegom		
in opdracht van	De heer H.E. Zeestraten, Leidsestraat 187 2182 DM Hillegom		
onderdeel	detail 1		


datum 23-11-'15	schaal 1:5	get. RV	fm. A3	werknr.	blad
gew.					DT.01

Gemeente
Hillegom



Behoort bij besluit van
burgemeester en
wethouders van Hillegom

Inboeknr.	Z-15/27246
Datum:	28-03-2017

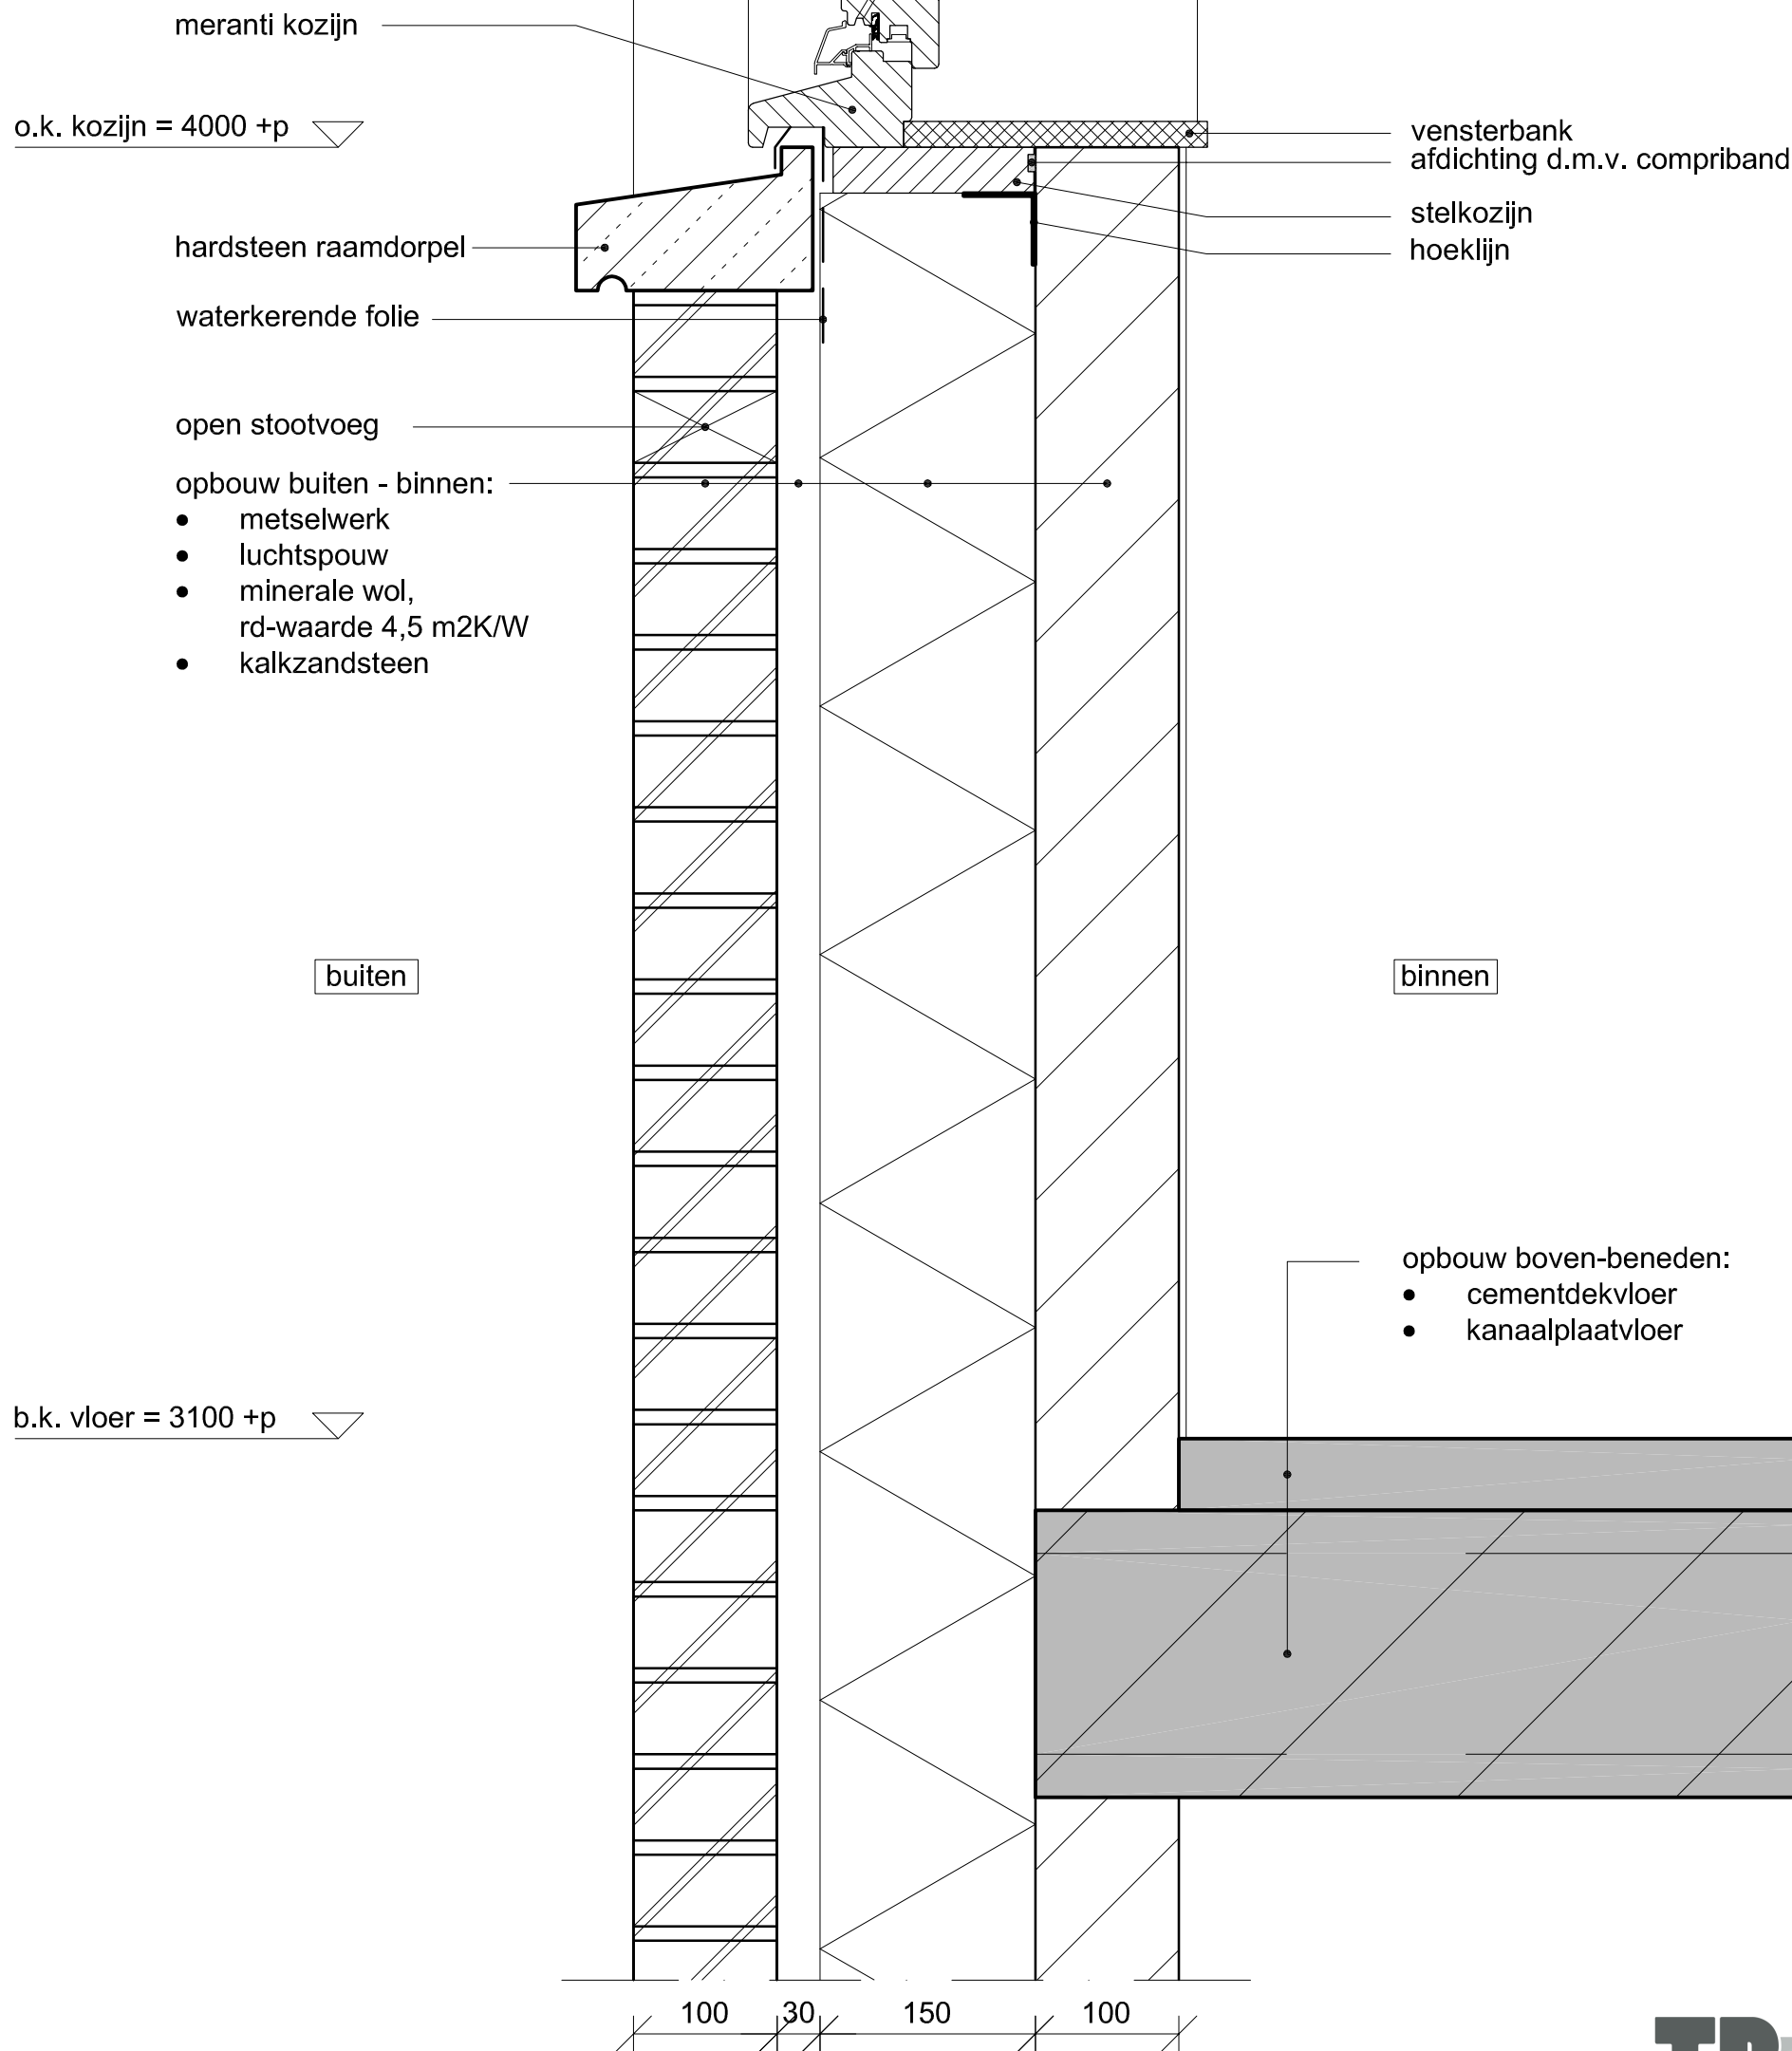

TPS b.v.



Gemeente Hillegom


Behoort bij besluit van burgemeester en wethouders van Hillegom




Inboeknr. Z-15/27246

Datum: 28-03-2017

Satellietbaan 15A		2181MG Hillegom		telefoon 0252 - 531654		fax 0252 - 532389	
werk		Paintballhal Hillegom					
in opdracht van		De heer H.E. Zeestraten, Leidsestraat 187 2182 DM Hillegom					
onderdeel		detail 2					
datum 23-11-'15		schaal 1:5		get. RV		fm. A3	
gew.						werknr. blad DT.02	

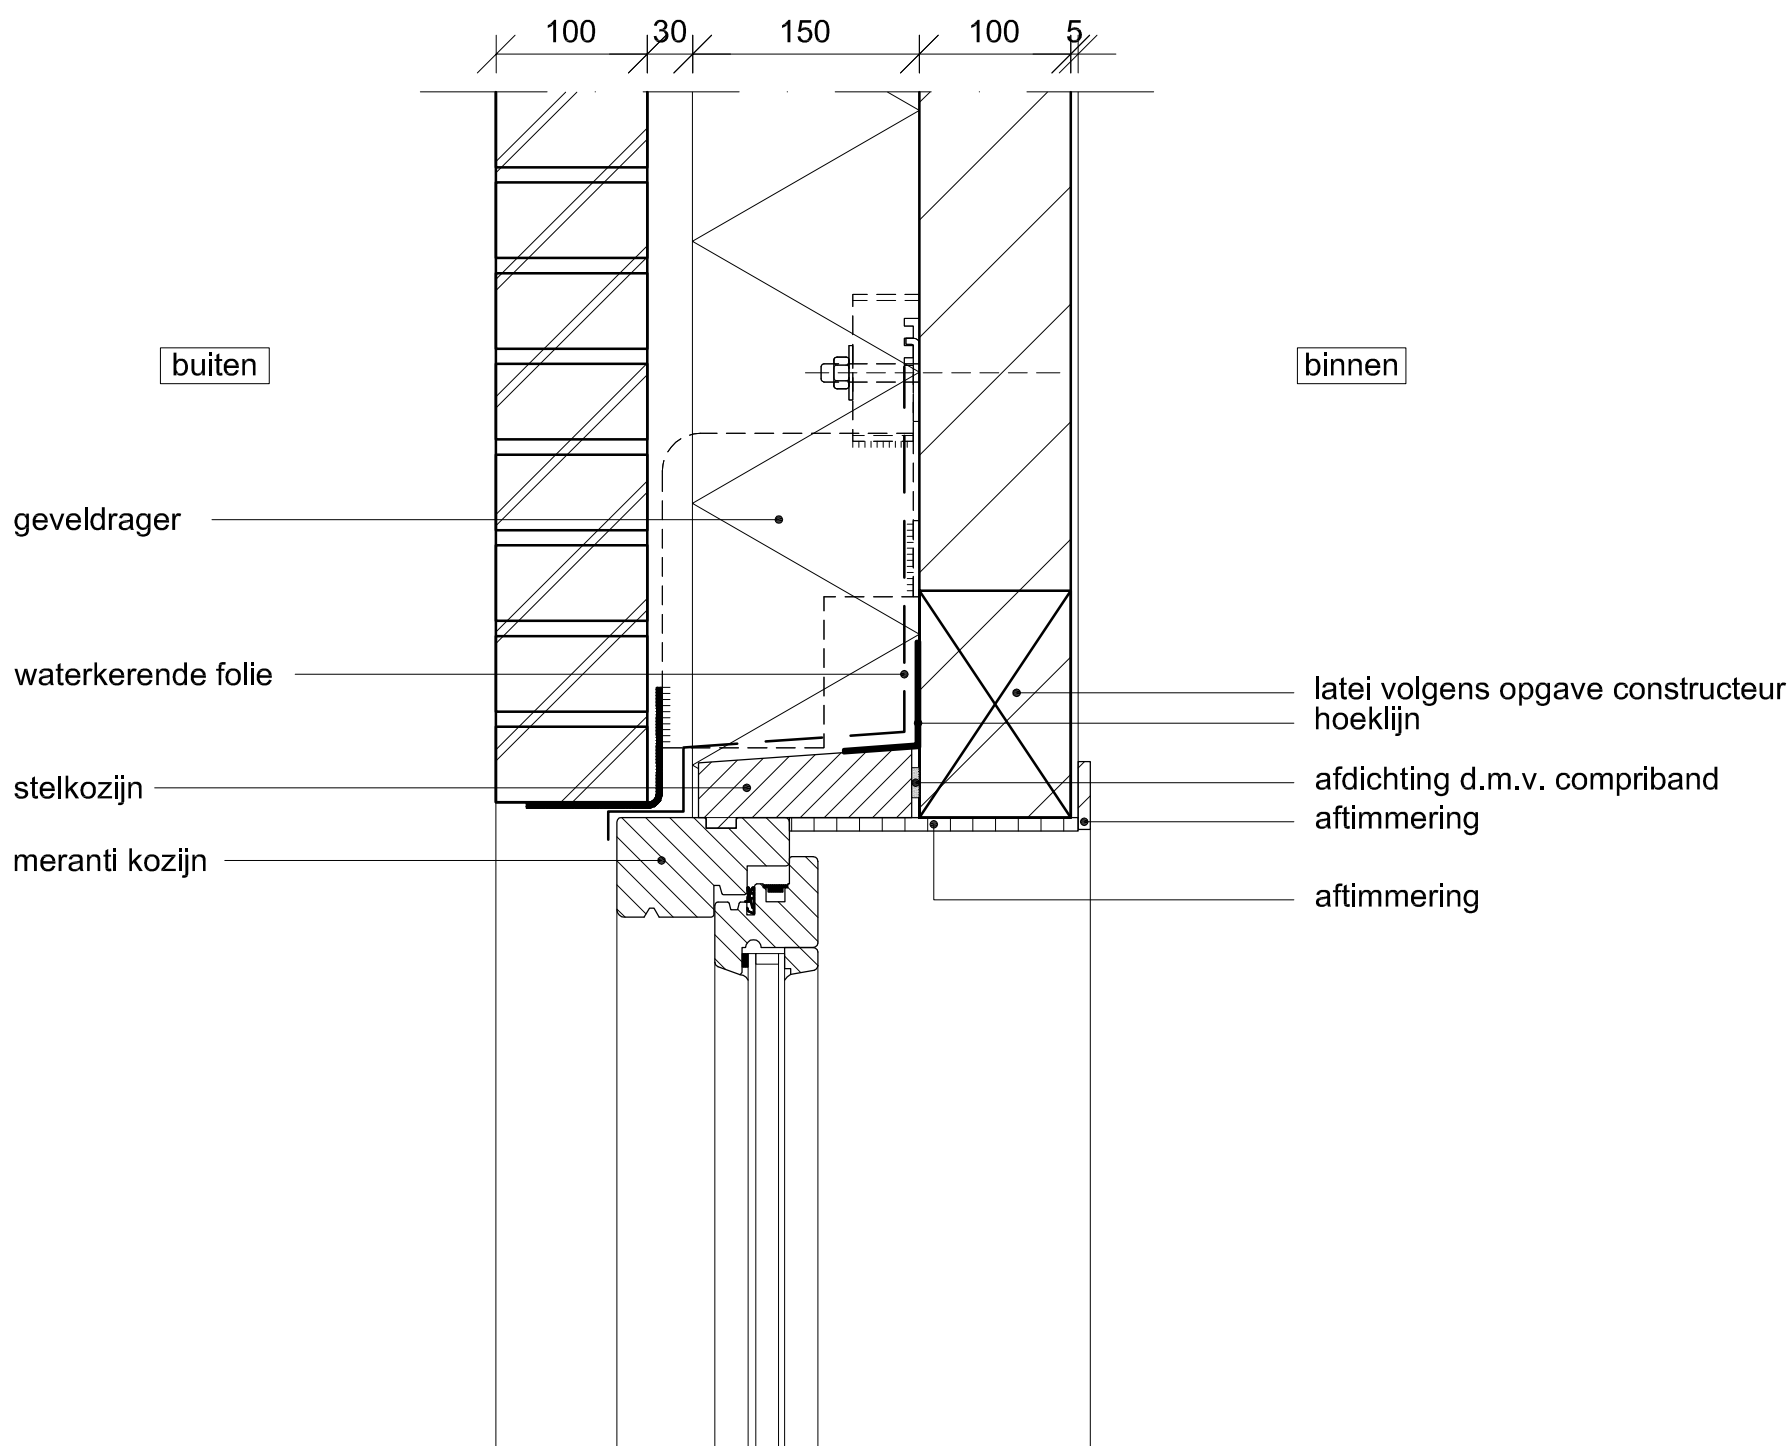

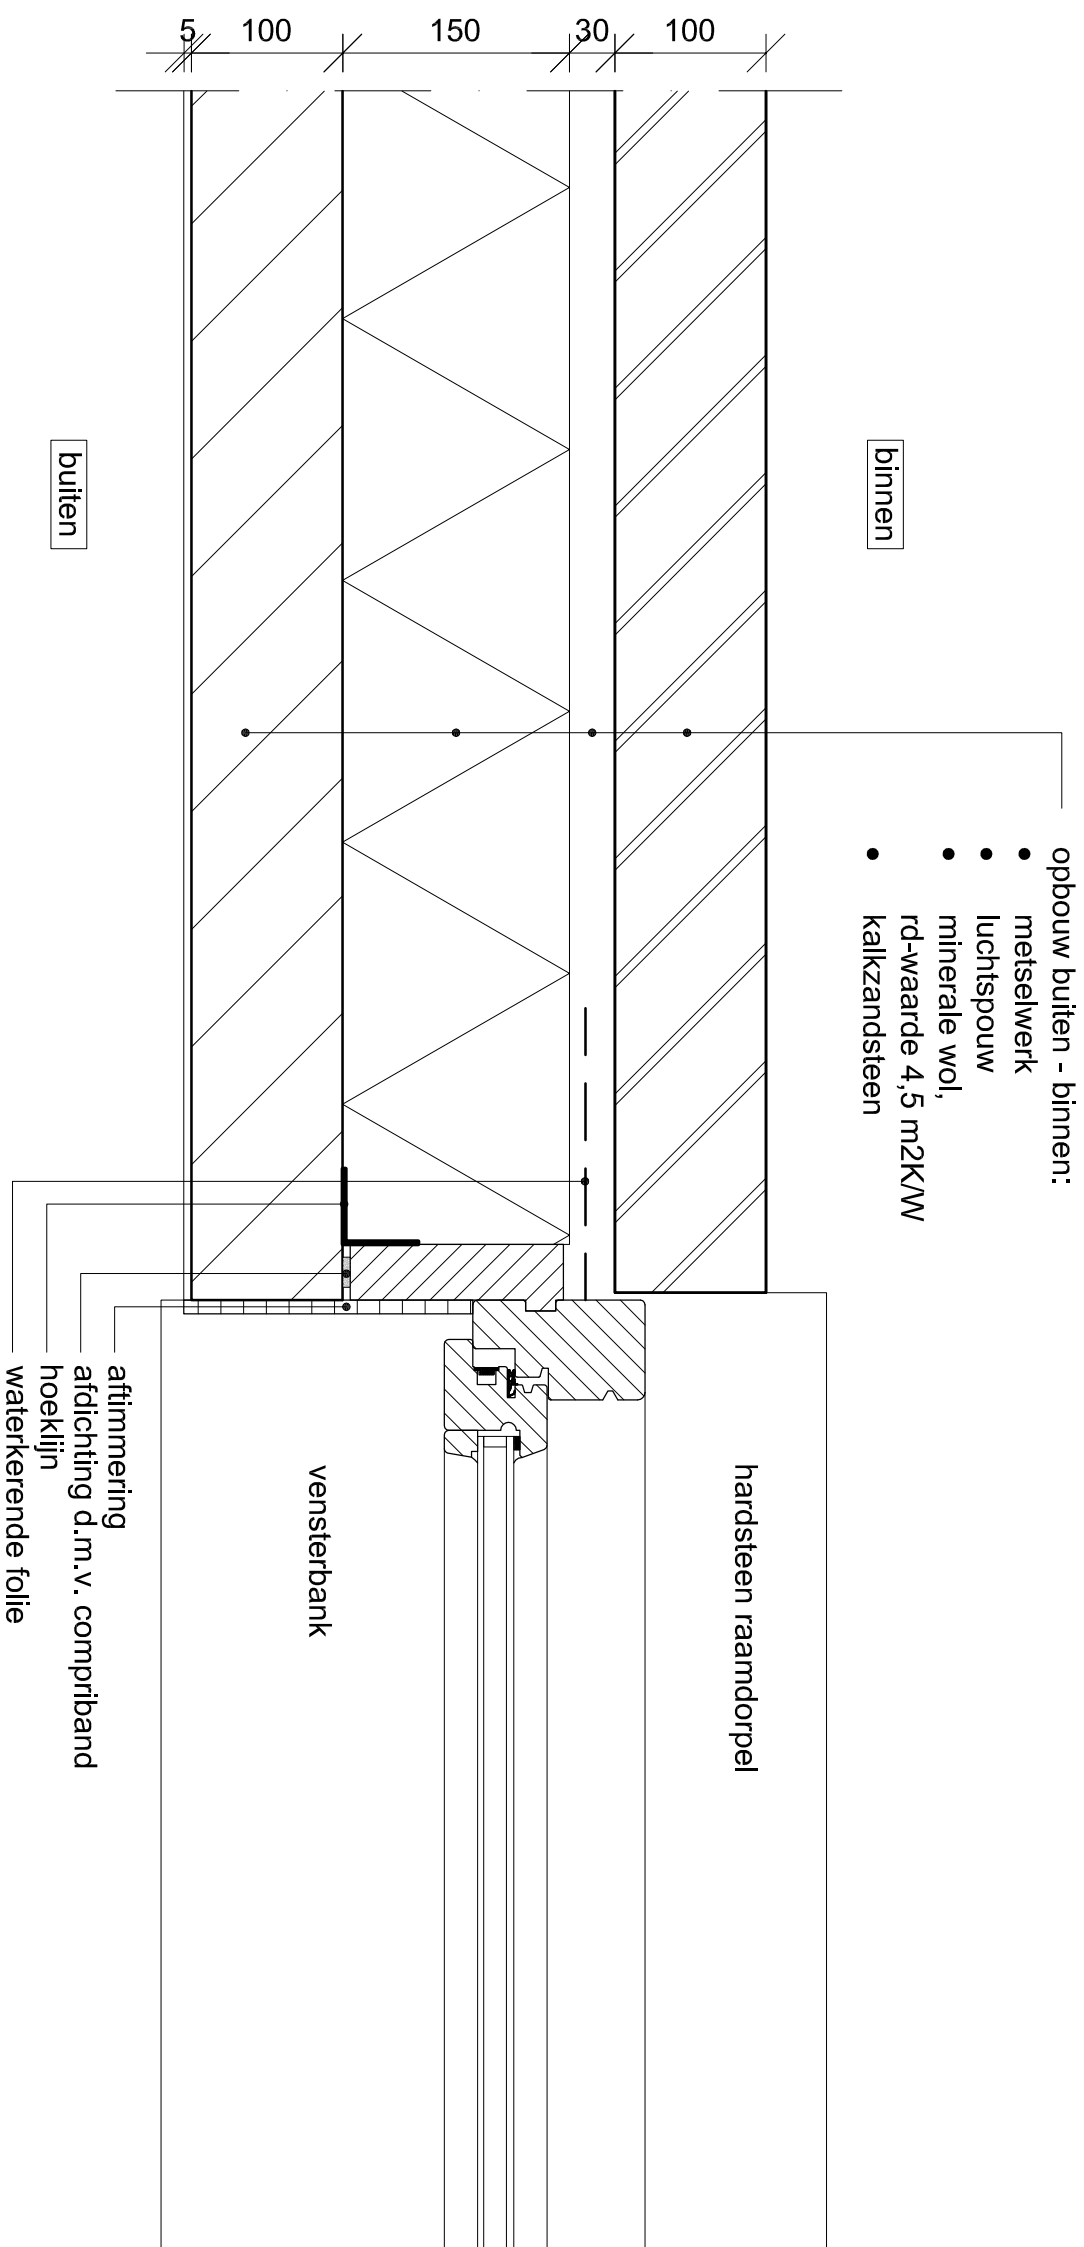

Gemeente Hillegom

Behoort bij besluit van burgemeester en wethouders van Hillegom

Inboeknr. Z-15/27246

Datum: 28-03-2017

Satellietbaan 15A	2181MG Hillegom	telefoon 0252 - 531654	fax 0252 - 532389	
werk	Paintbalhal Hillegom			
in opdracht van De heer H.E. Zeestraten, Leidsestraat 187 2182 DM Hillegom				
onderdeel	detail 4			
datum 23-11-'15	schaal 1:5	get. RV	fm. A3	werknr. blad DT.04
gew.				

TPS

Totaalproject
van Steenbergen b.v.

b.k. daktrim = 7500 +p

daktrim

open stootvoeg

multiplex WBP, 18mm

buiten - binnen=

- metselwerk
- houten rekwerk
- multiplex WBP, 18mm
- bitumineuze dakbedekking

opbouw boven-beneden:

- bitumineuze dakbedekking
- drukvaste isolatie, 140mm
min. rd-waarde= 6,0 m2.K/W
- dampremmende folie
- kanaalplaatvloer, volgens
opgave constructeur

b.k. dakvloer= 6450 +p

buiten

opbouw buiten - binnen:

- metselwerk
- luchtsponw
- minerale wol,
rd-waarde 4,5 m2K/W
- kalkzandsteen

binnen

140

200

100

30

150

100

5



Satellietbaan 15A

2181MG Hillegom

telefoon 0252 - 531654

fax 0252 - 532389

werk	Paintballhal Hillegom		
in opdracht van	De heer H.E. Zeestraten, Leidsestraat 187 2182 DM Hillegom		
onderdeel	detail 5		

datum 23-11-'15	schaal 1:5	get. RV	fm. A3	werknr.	blad
gew.					DT.05


Gemeente
Hillegom


Behoort bij besluit van
burgemeester en
wethouders van Hillegom



Inboeknr. Z-15/27246

Datum: 28-03-2017

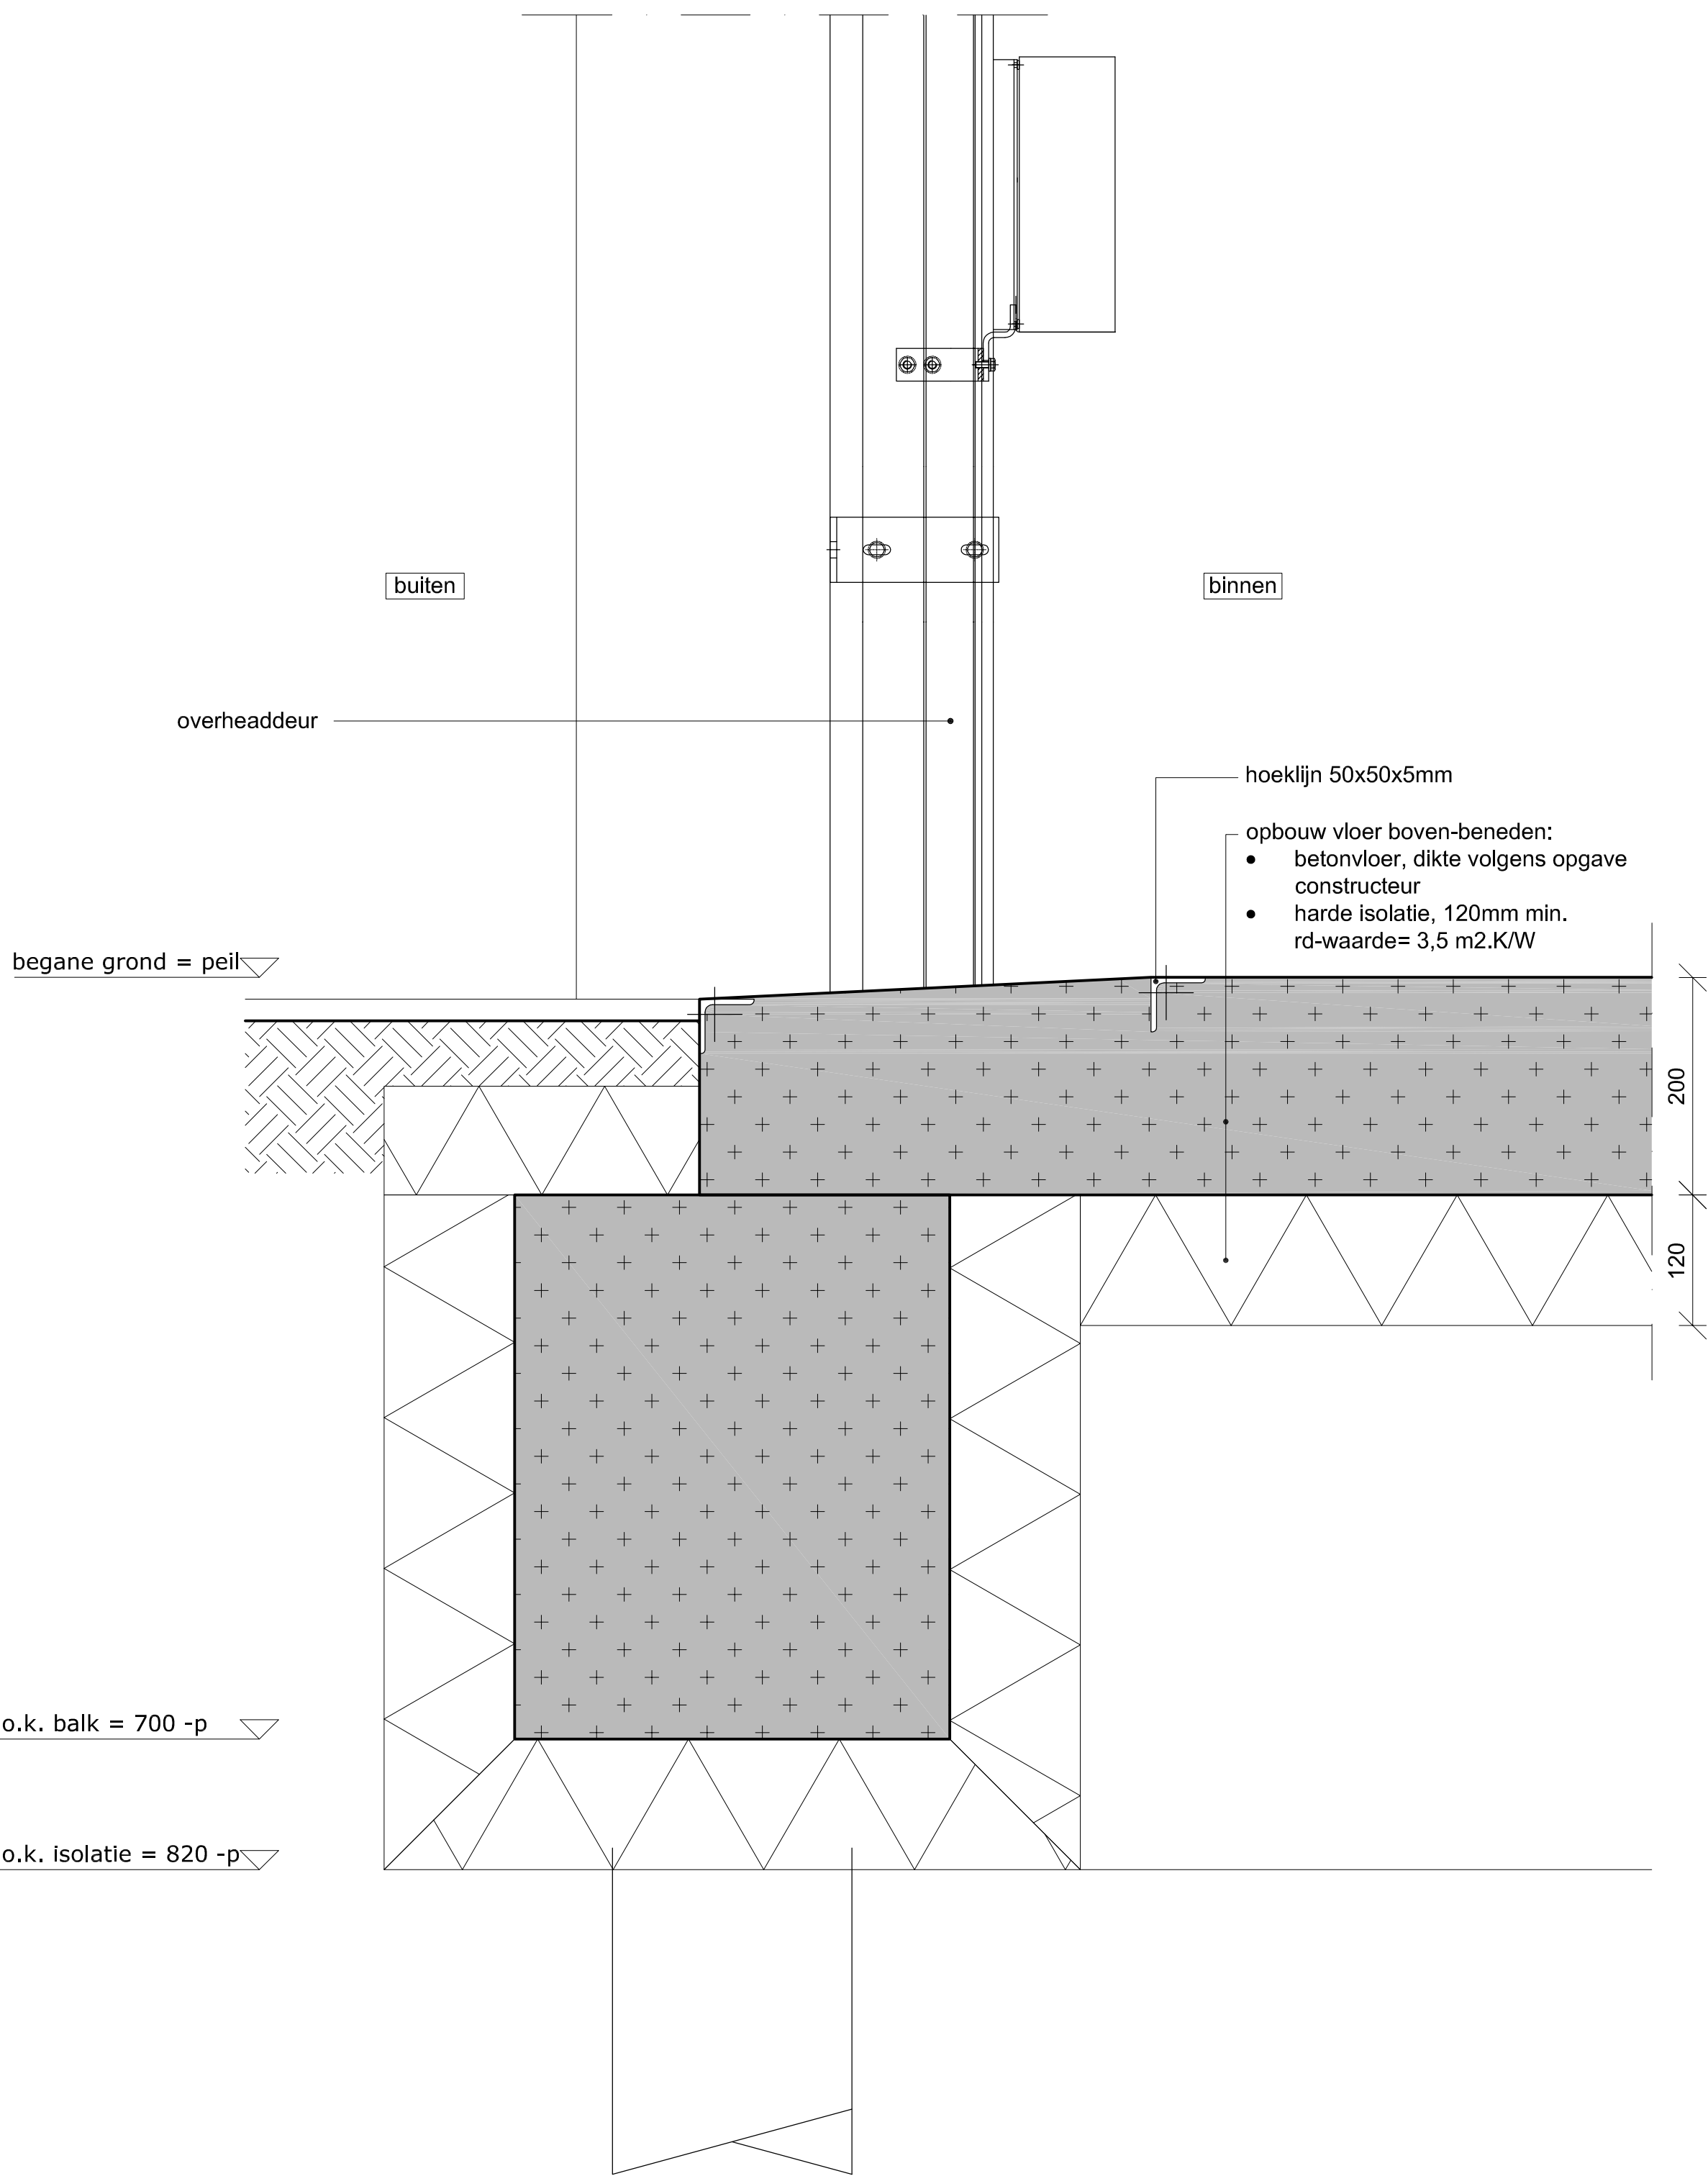

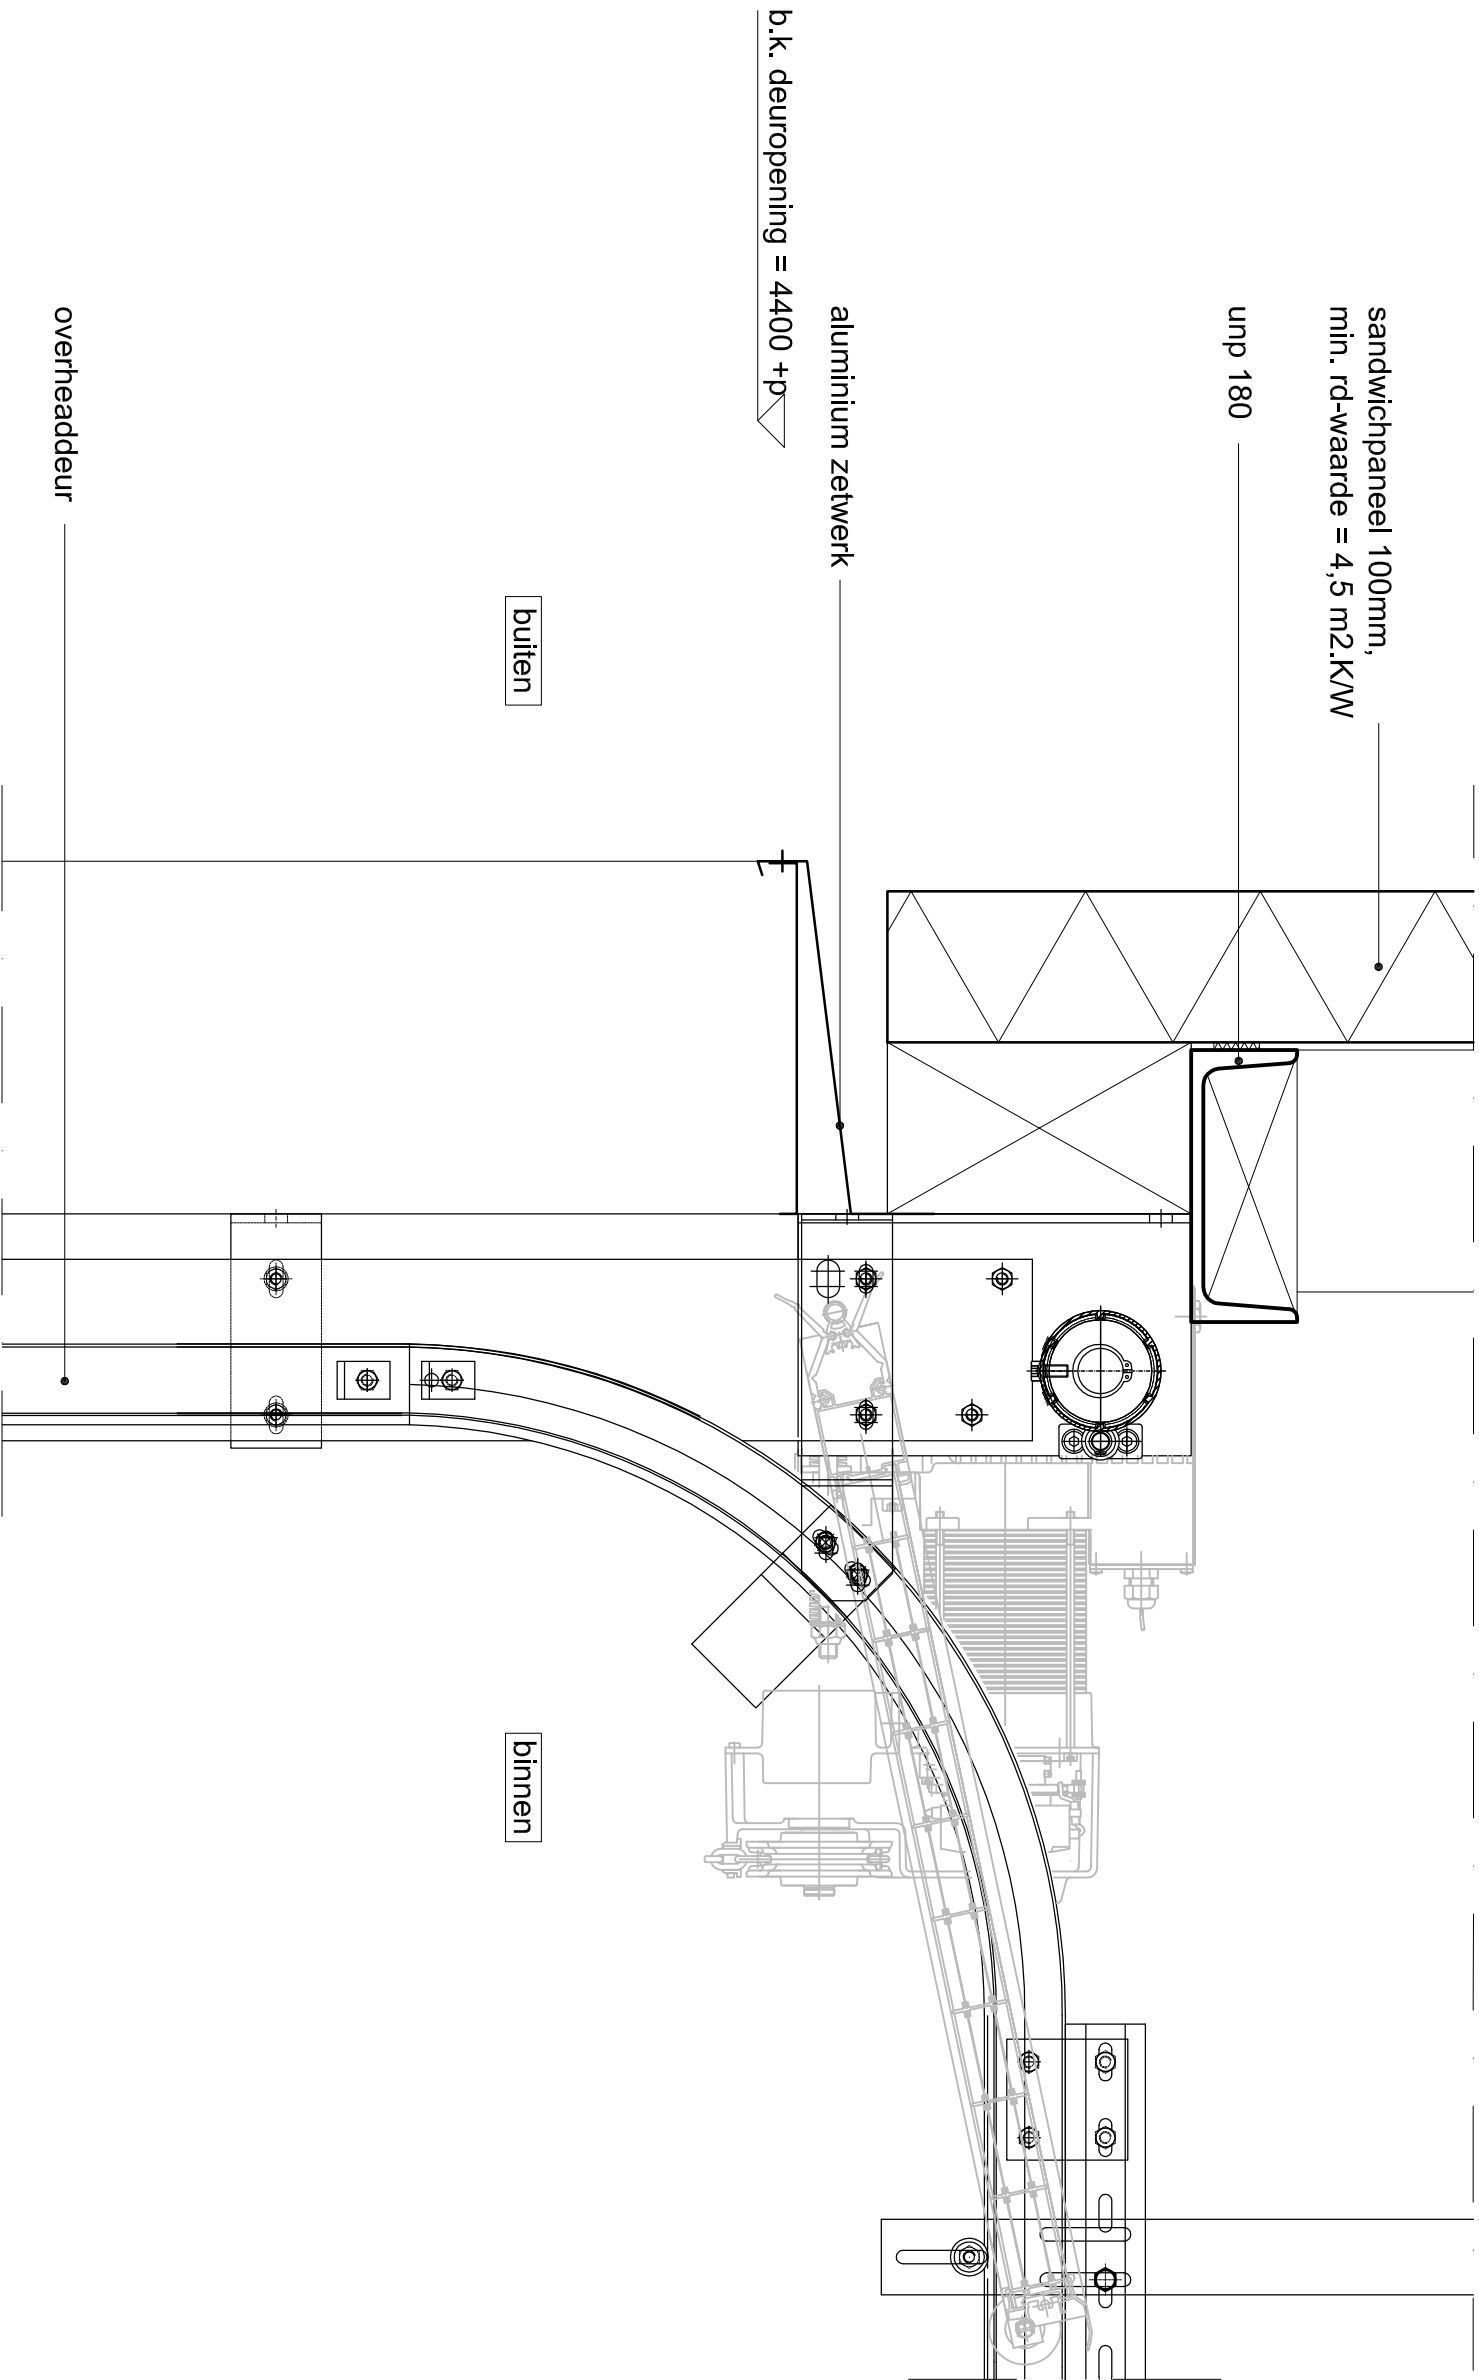


Gemeente Hillegom

Behoort bij besluit van burgemeester en wethouders van Hillegom

Inboeknr. Z-15/27246

Datum: 28-03-2017

Satellietbaan 15A	2181MG Hillegom	telefoon 0252 - 531654	fax 0252 - 532389
werk	Paintbalhal Hillegom		
in opdracht van De heer H.E. Zeestraten, Leidsestraat 187 2182 DM Hillegom			
onderdeel	detail 7		
datum 23-11-'15	schaal 1:5	get. RV	fm. A3 werknr.
gew.			blad DT.07

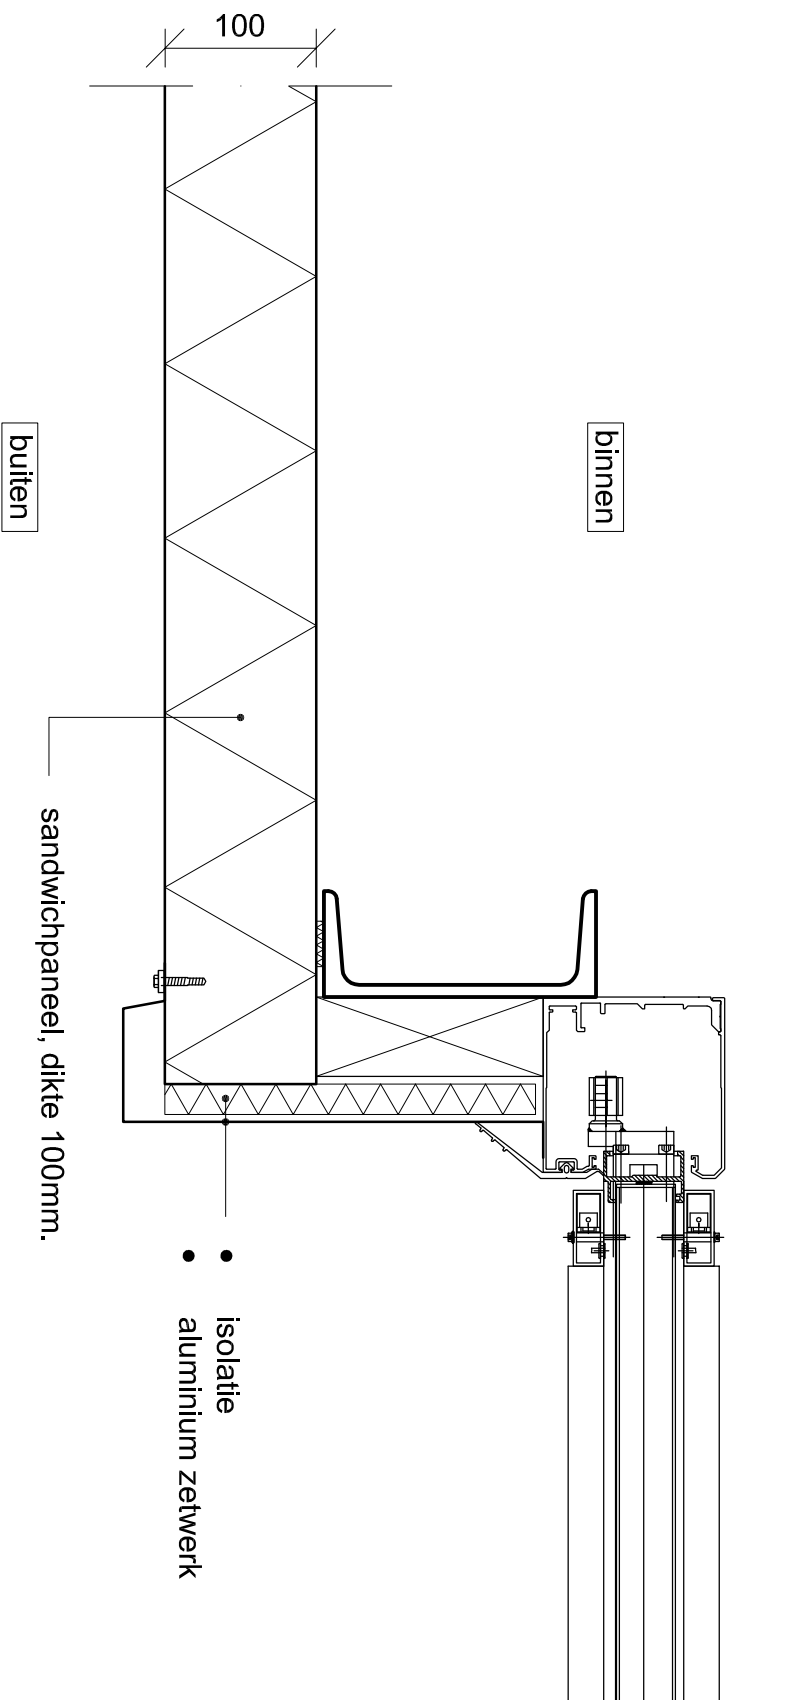

Gemeente Hillegom

Behoort bij besluit van burgemeester en wethouders van Hillegom

Inboeknr. Z-15/27246

Datum: 28-03-2017

Satellietbaan 15A		2181MG Hillegom		telefoon 0252 - 531654		fax 0252 - 532389					
werk		Paintbalhal Hillegom									
in opdracht van		De heer H.E. Zeestraten, Leidsestraat 187 2182 DM Hillegom									
onderdeel		detail 8									
datum	23-11-'15	schaal	1:5	get. RV	fm.	A3	werknr.				
gew.											
							blad DT.08				

TPS

Totaalproject van Steenbergen b.v.

b.k. daktrim= 6900 +p ▽

multiplex WBP, 18mm

aluminium daktrim

sandwichpaneel minimale
rd-waarde 4,5 m2/K.W

staal hoekprofiel voor
bevestiging
sandwichpaneel

- opbouw dak boven-beneden:
- bitumineuze dakbedekking
 - drukvaste isolatie, 140 mm
min rd-waarde= 6,0 m2.K/W
 - dampremmende folie
 - stalen dakplaat
 - stalen ligger HE140A,
volgens opgave constructeur

buiten

binnen

HE160A, volgens opgave
constructeur

100 5 160



Gemeente
Hillegom

Behoort bij besluit van
burgemeester en
wethouders van Hillegom

Inboeknr. Z-15/27246

Datum: 28-03-2017

Satellietbaan 15A		2181MG Hillegom		telefoon 0252 - 531654		fax 0252 - 532389		
werk		Paintballhal Hillegom						
in opdracht van		De heer H.E. Zeestraten, Leidsestraat 187 2182 DM Hillegom						
onderdeel		detail 9						
datum 23-11-'15		schaal 1:5		get. RV		fm. A3		werknr. blad DT.09
gew.								

