
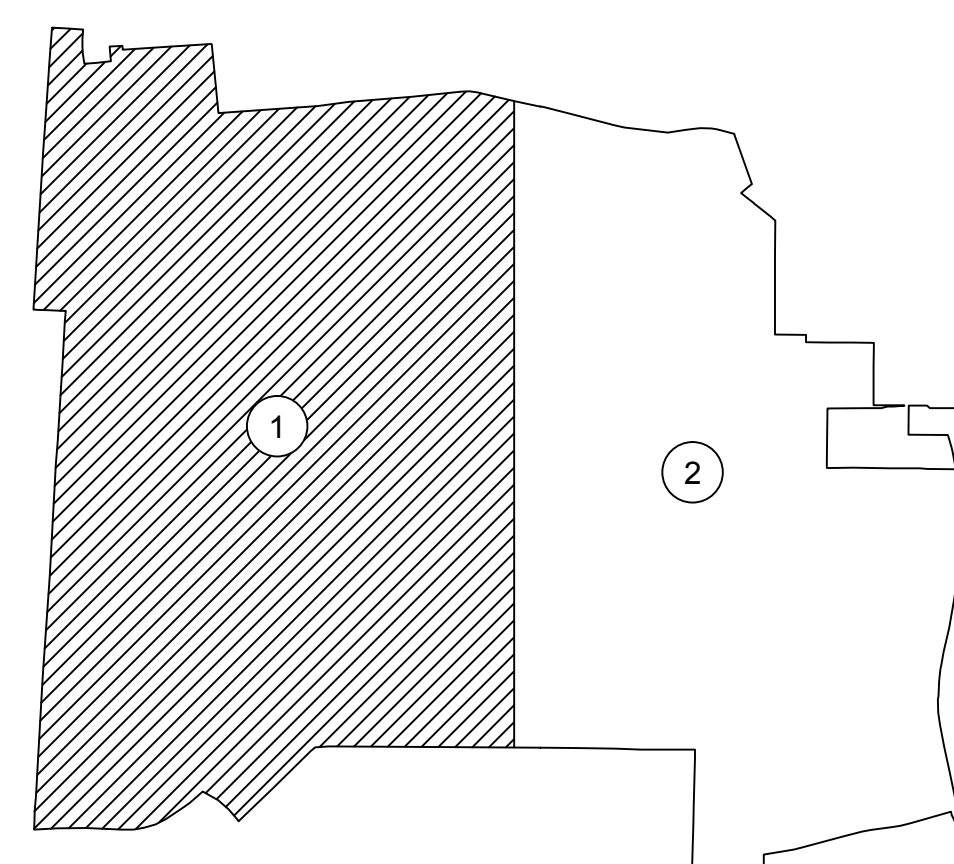


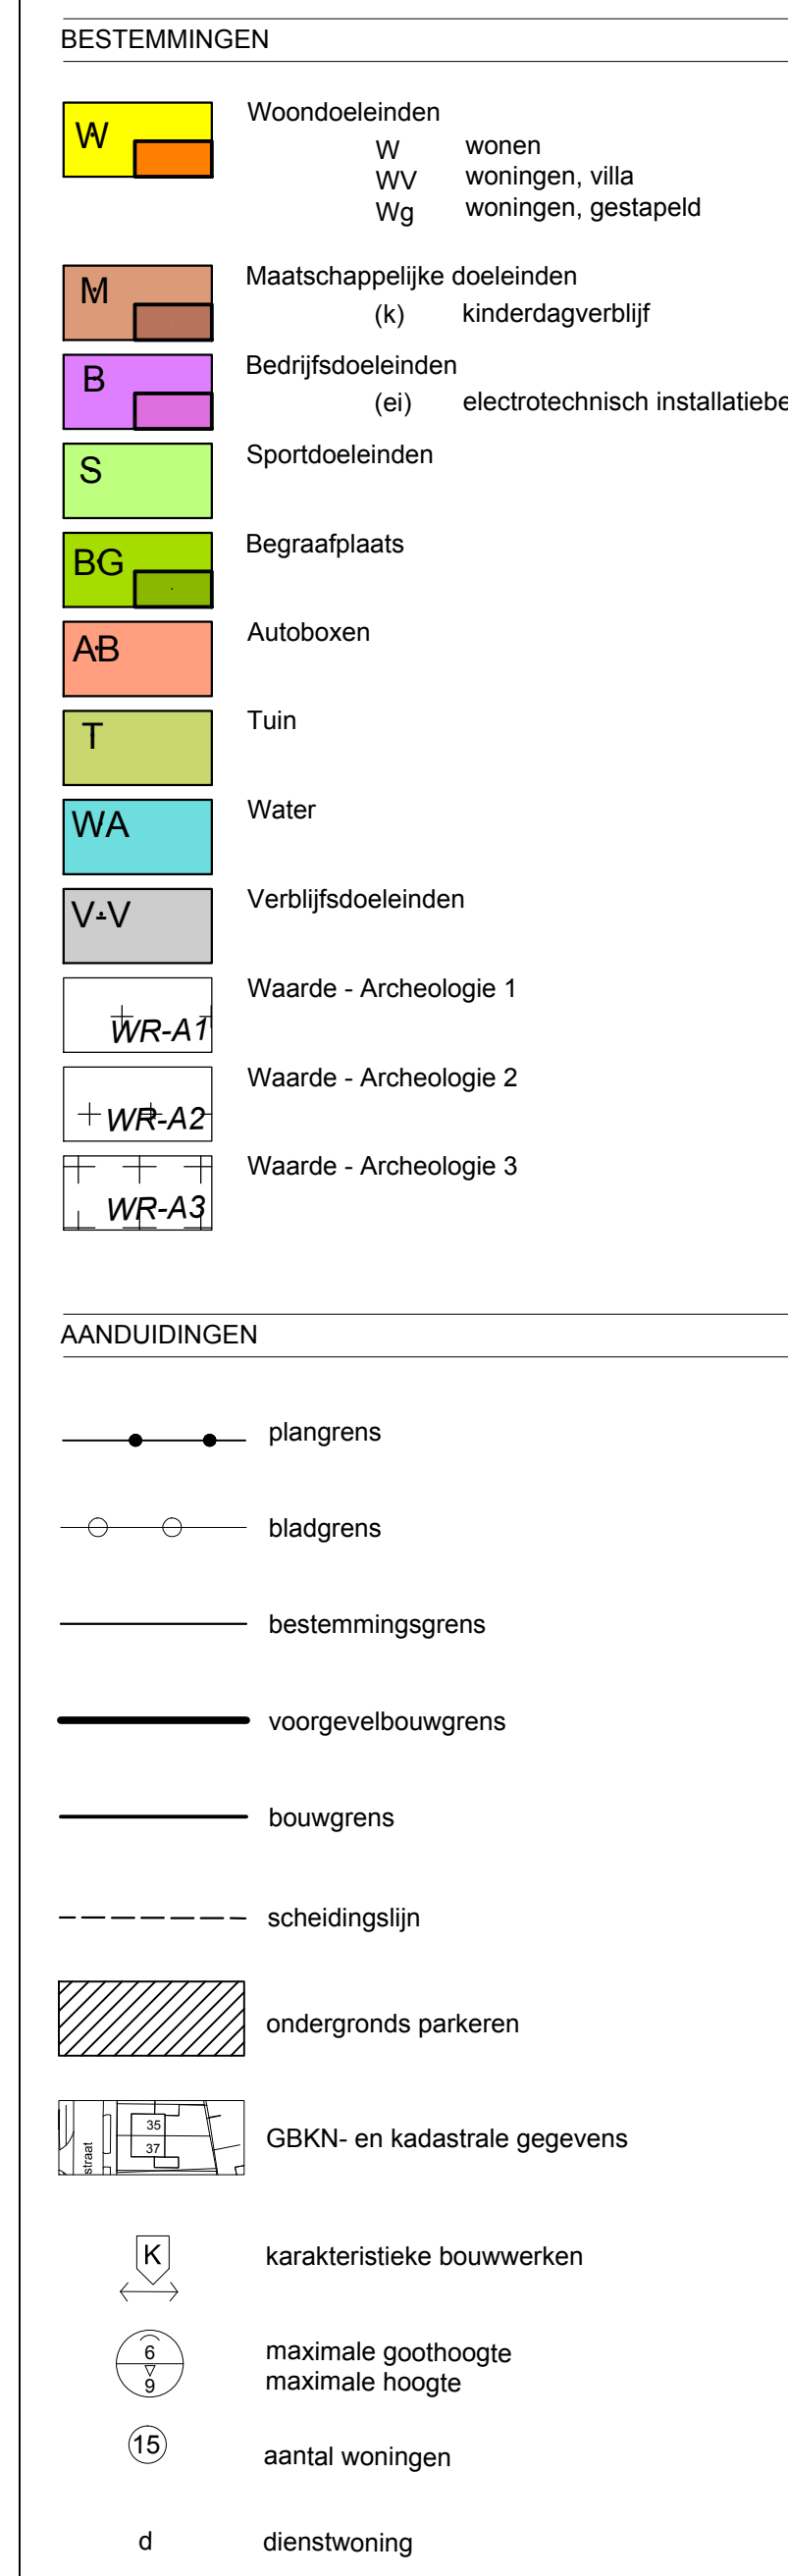

BESTEMMINGEN

W

W

WV

Wg

Woondoeleinden  
W wonen  
WV woningen, villa  
Wg woningen, gestapeld

M

B

S

BG

AB

T

WA

V-V

Maatschappelijke doeleinden  
(B) kinderdagverblijf  
Bedrijfsdoeleinden  
(el) electrotechnisch installatiebedrijf  
Sportdoeleinden  
Begraafplaats  
Autoboxen  
Tuin  
Water  
Verblijfsdoeleinden

WR-A1

+WR-A2

WR-A3

Waarde - Archeologie 1  
Waarde - Archeologie 2  
Waarde - Archeologie 3

AANDUIDINGEN

plangrens

bladgrens

bestemmingsgrens

voorgevelbouwgrens

bouwgrens

scheidingslijn

ondergronds parkeren

GBKN- en kadastrale gegevens

K

maximale goothoogte

maximale hoogte

15

aantal woningen

d

dienstwoning

1

2

bestemmingsplan correctieve herziening De Zanderij

schaal : 1:1000  
formaat : A0  
projectnummer : 80253  
bladnummer : 2  
aantal bladen : 2  
identificatiecode : -

datum : 19-10-2009  
datum ondergrond : -  
voorstelnummer : -  
aanworp : -  
vaststelling : 10-12-2009

gemeente Hillegom

SWU Amsterdam

T 020 6620060

E www.swb.nl

s a b

Amsterdam