


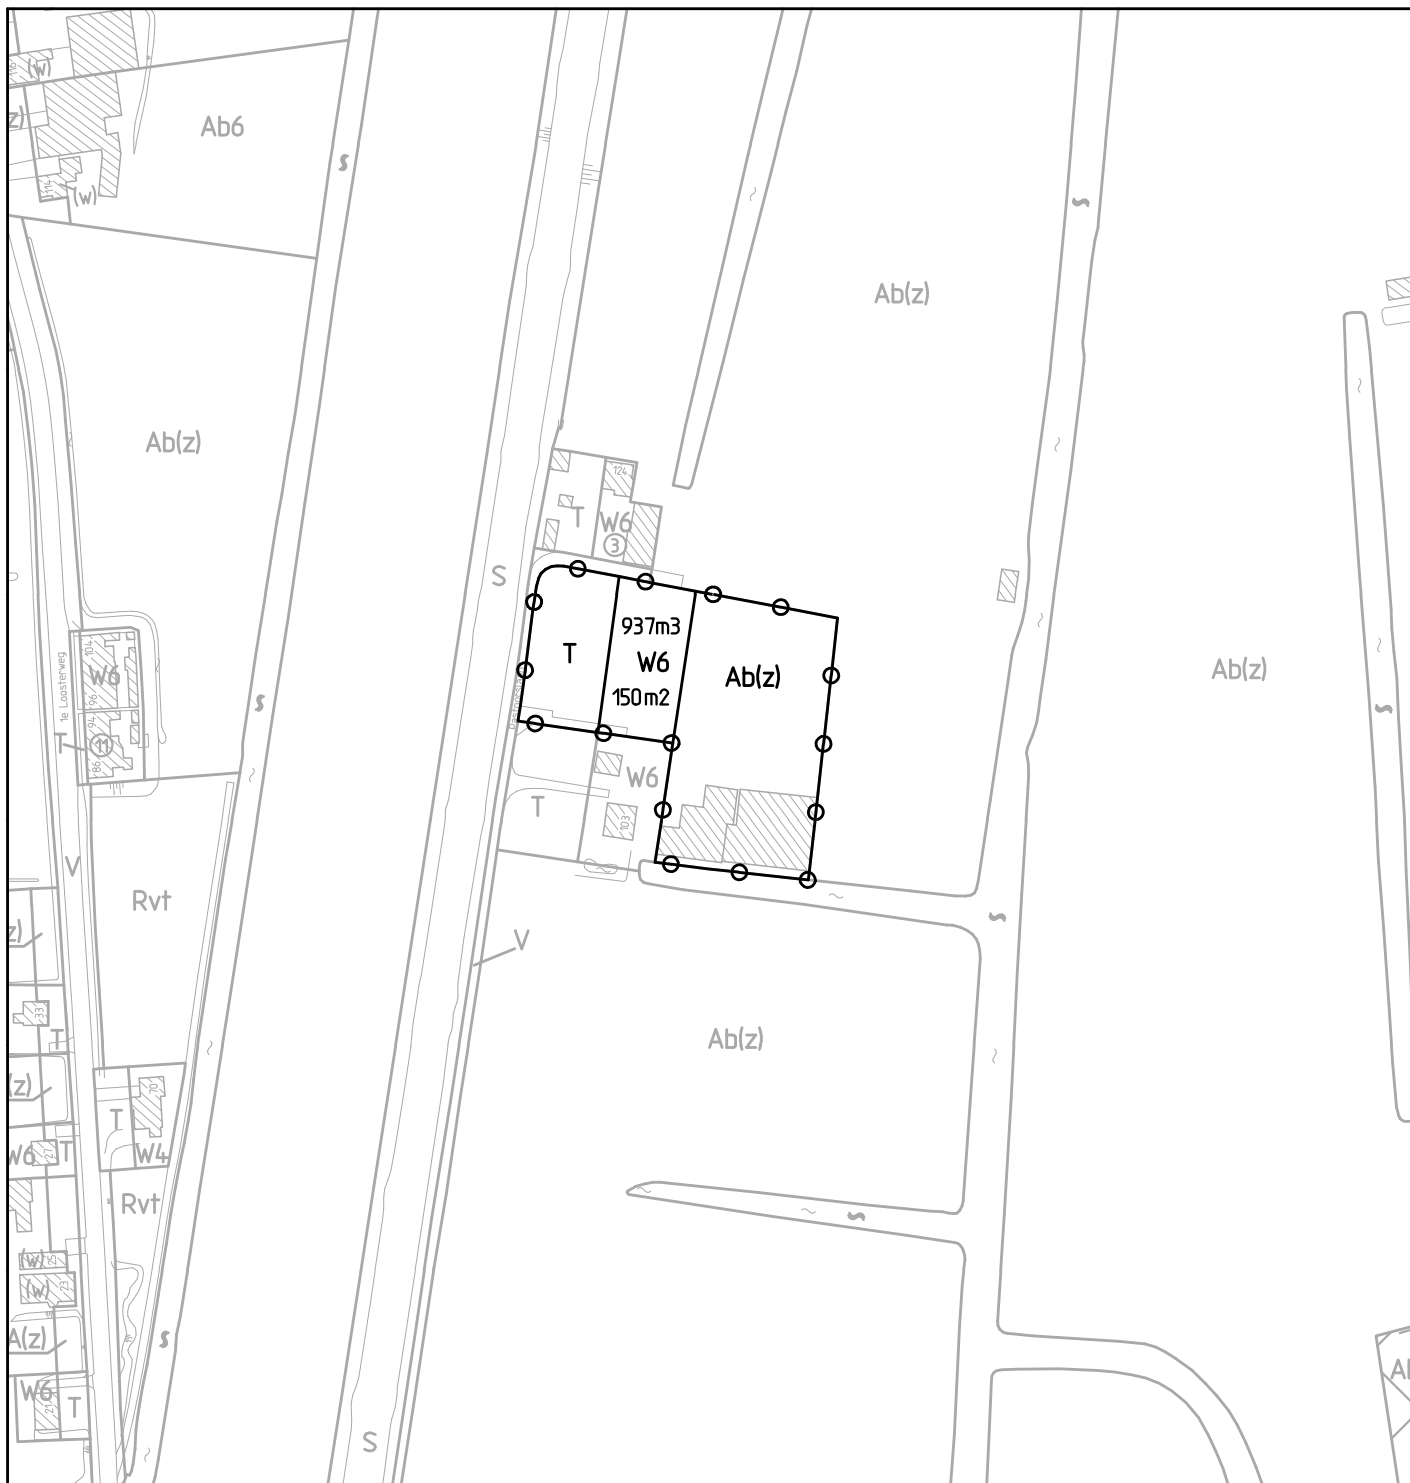

BESTEMMINGEN

	Subbestemmingen	Nadere aanwijzingen
A	AGRARISCHE DOELEINDEN	
	Ab - bollencultuur	(z) zonder gebouwen
W	WOONDOELEINDEN	
T	TUINEN	

OVERIGE AANDUIDINGEN

cijfer bij letteraanduiding is maximale goot- c,q- boeibordhoogte in meters

937m3 maximale inhoudsmaat woning
150m2 maximale oppervlaktemaat bijgebouwen

—○— grens van de 2e herziening

onderwerp : landelijk gebied 1997 2e herziening		schaal 1: 2500		
onderdeel : bestemmingsplankaart (uitsnede) (blad 1 - noord)		 noordpijl		
datum	12-03-2009	gecontroleerd		formaat 900x1155 tekeningnummer Sxx-xx-xxx
raad	10-02-2011	gew.	datum	
G.S.				
ABR RvS				
Gemeente Hillegom				
 Rotterdam	053400-15895-00			
	OUA-Bel	getekend: f.t.		