


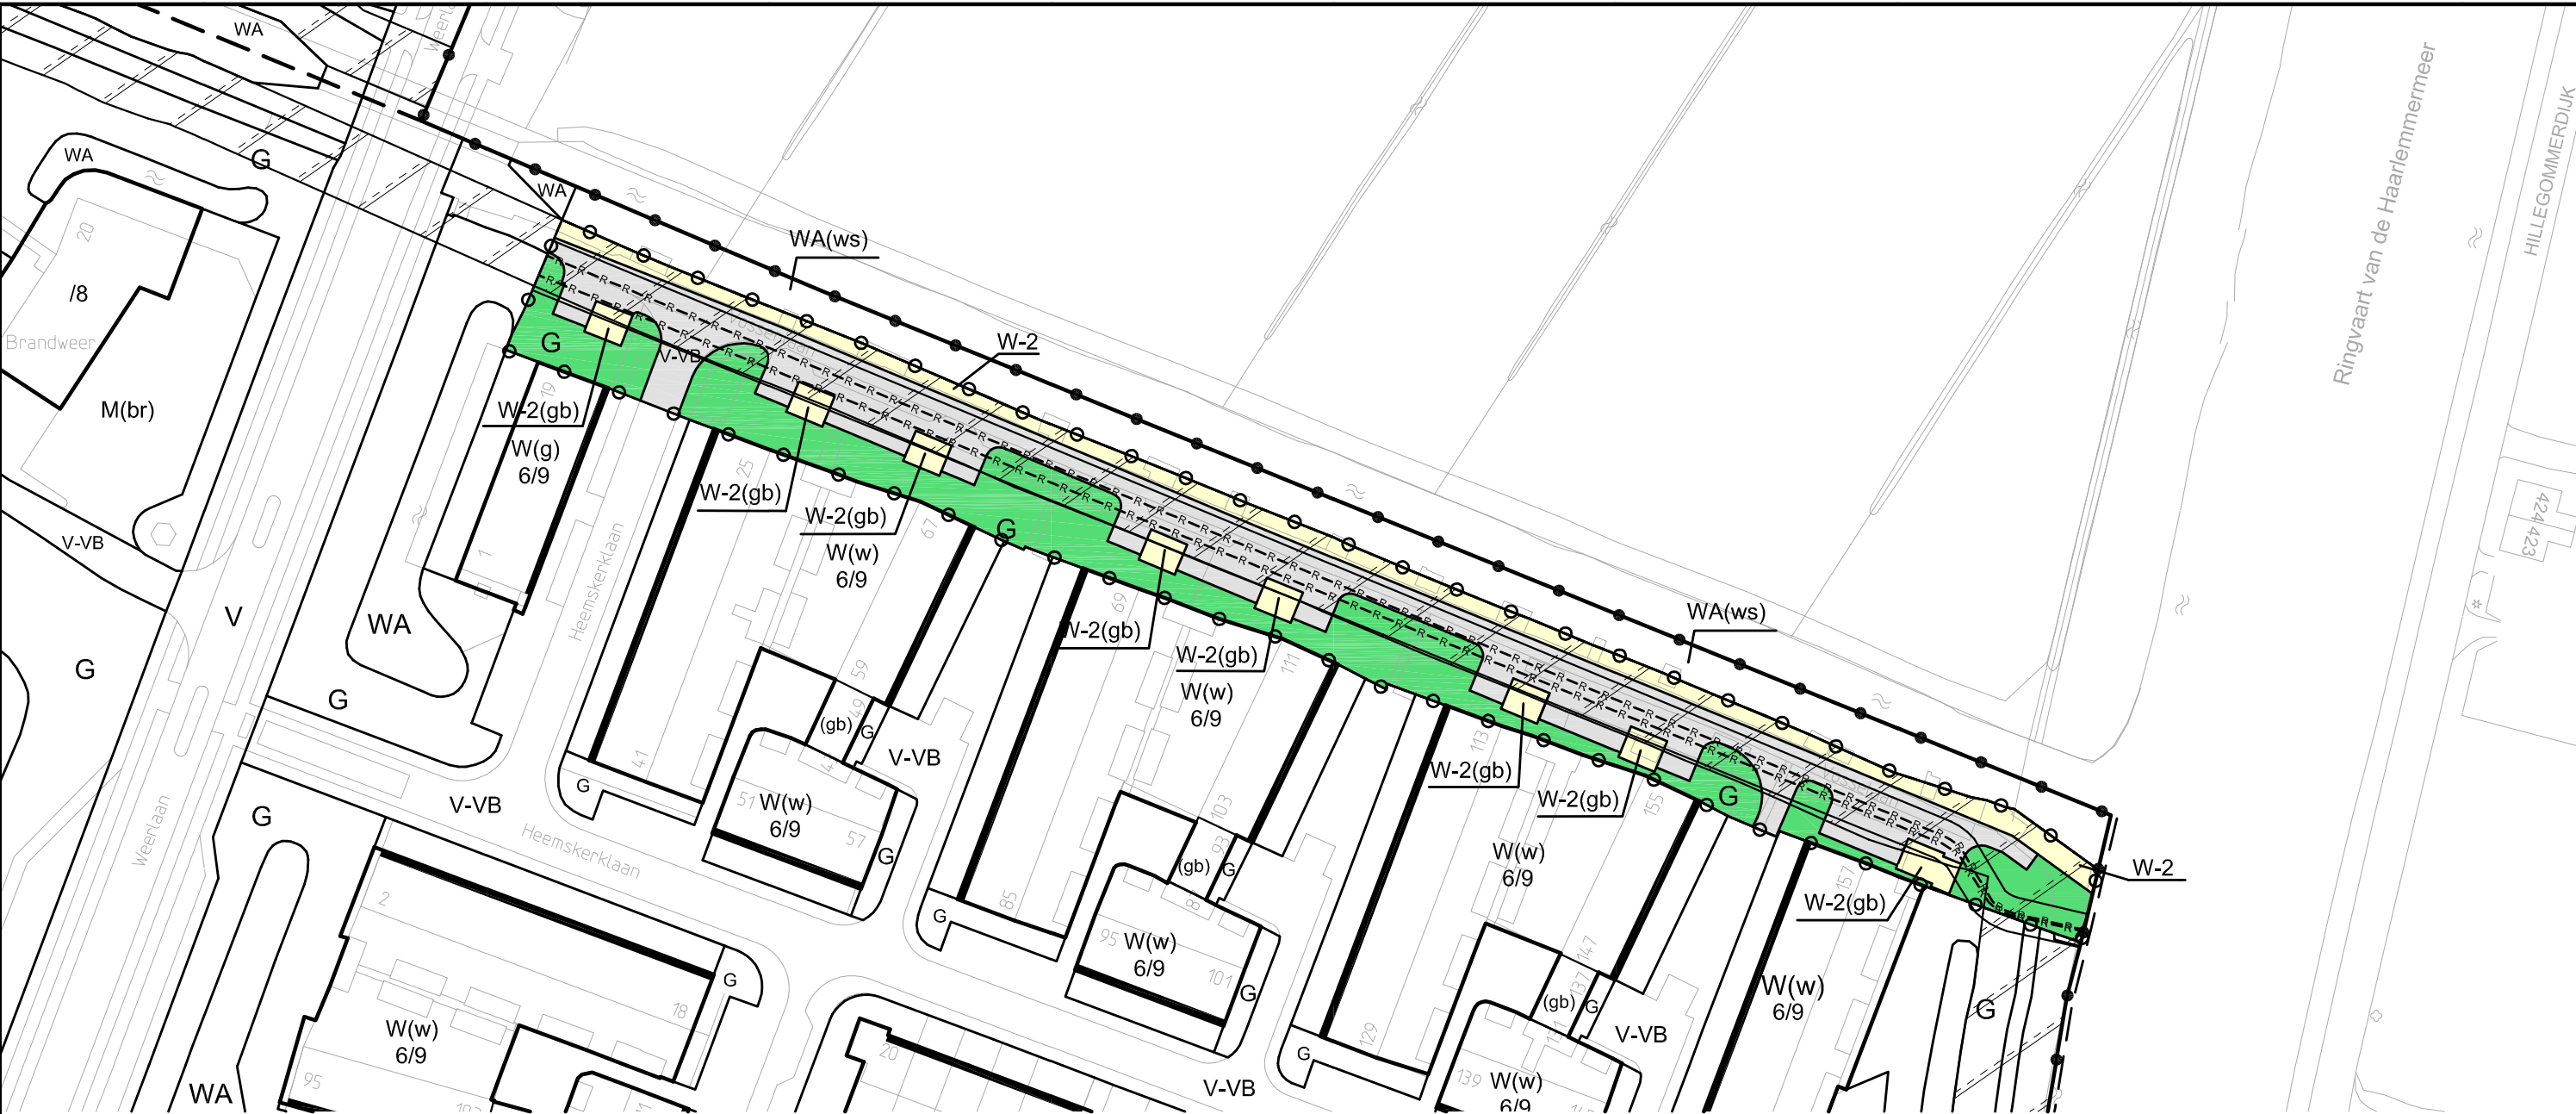

BESTEMMINGEN

- G Groen
- V-VB Verkeer-Verblijfsgebied
- W-2 Wonen - 2

DUBBELBESTEMMINGEN

- R Leiding - riool
- Waterkering

AANDUIDINGEN

- (gb) garages en bergplaatsen

VERKLARINGEN

- topografische informatie
- grens wijzigingsplan
- plangrens
- plangrens tevens gemeente grens

gemeente

wijzigingsplan


Hillegom

Vosselaan



noordpijl

identificatie	planstatus	tekening	
	datum	status	schaal : 1:1000
	07-07-2010	concept	afmeting : A3
		voorontwerp	bladnummer : 1
projectnummer	04-02-2011	ontwerp	aantal bladen : 1
53400.15204.00	17-05-2011	vastgesteld	bestand : 0UHW-wz3

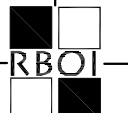

RBOI
adviseurs ruimtelijke ordening

postbus 150
3000 AD Rotterdam
010-4130620

info@rboi.nl
www.rboi.nl

referte
getekend

: mw mr. C.T. Ploeger
: PL