BEGANE GROND 1:500

KVDK | **KORBEE VAN DER KROFT** ARCHITECTEN BNA

14048 DIGROS TERREIN KATWIJK

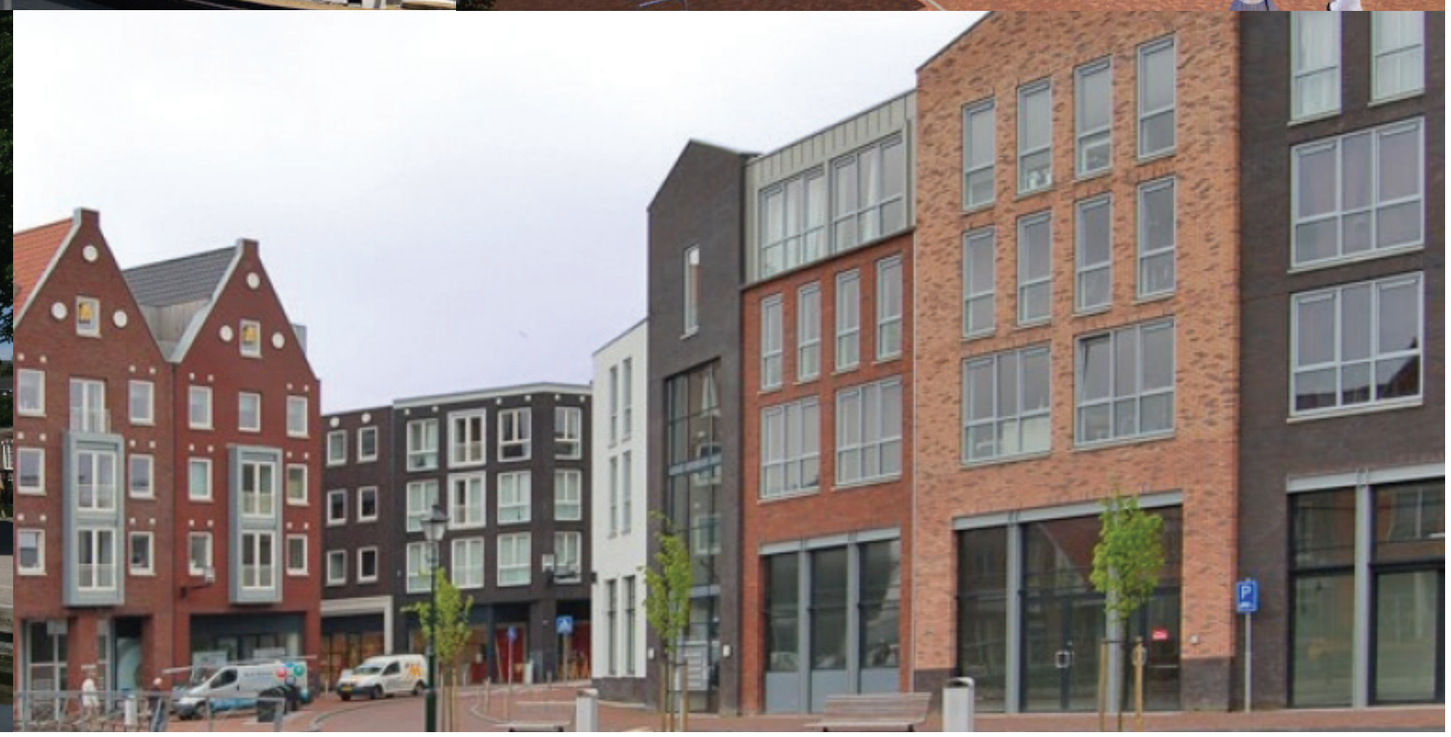

REFERENTIEBEELDEN ARCHITECTUUR

KVDK I **KORBEE VAN DER KROFT** ARCHITECTEN BNA
14048 DIGROS TERREIN KATWIJK

REFERENTIEBEELDEN ARCHITECTUUR

KVDK I **KORBEE VAN DER KROFT** ARCHITECTEN BNA

14048 DIGROS TERREIN KATWIJK