


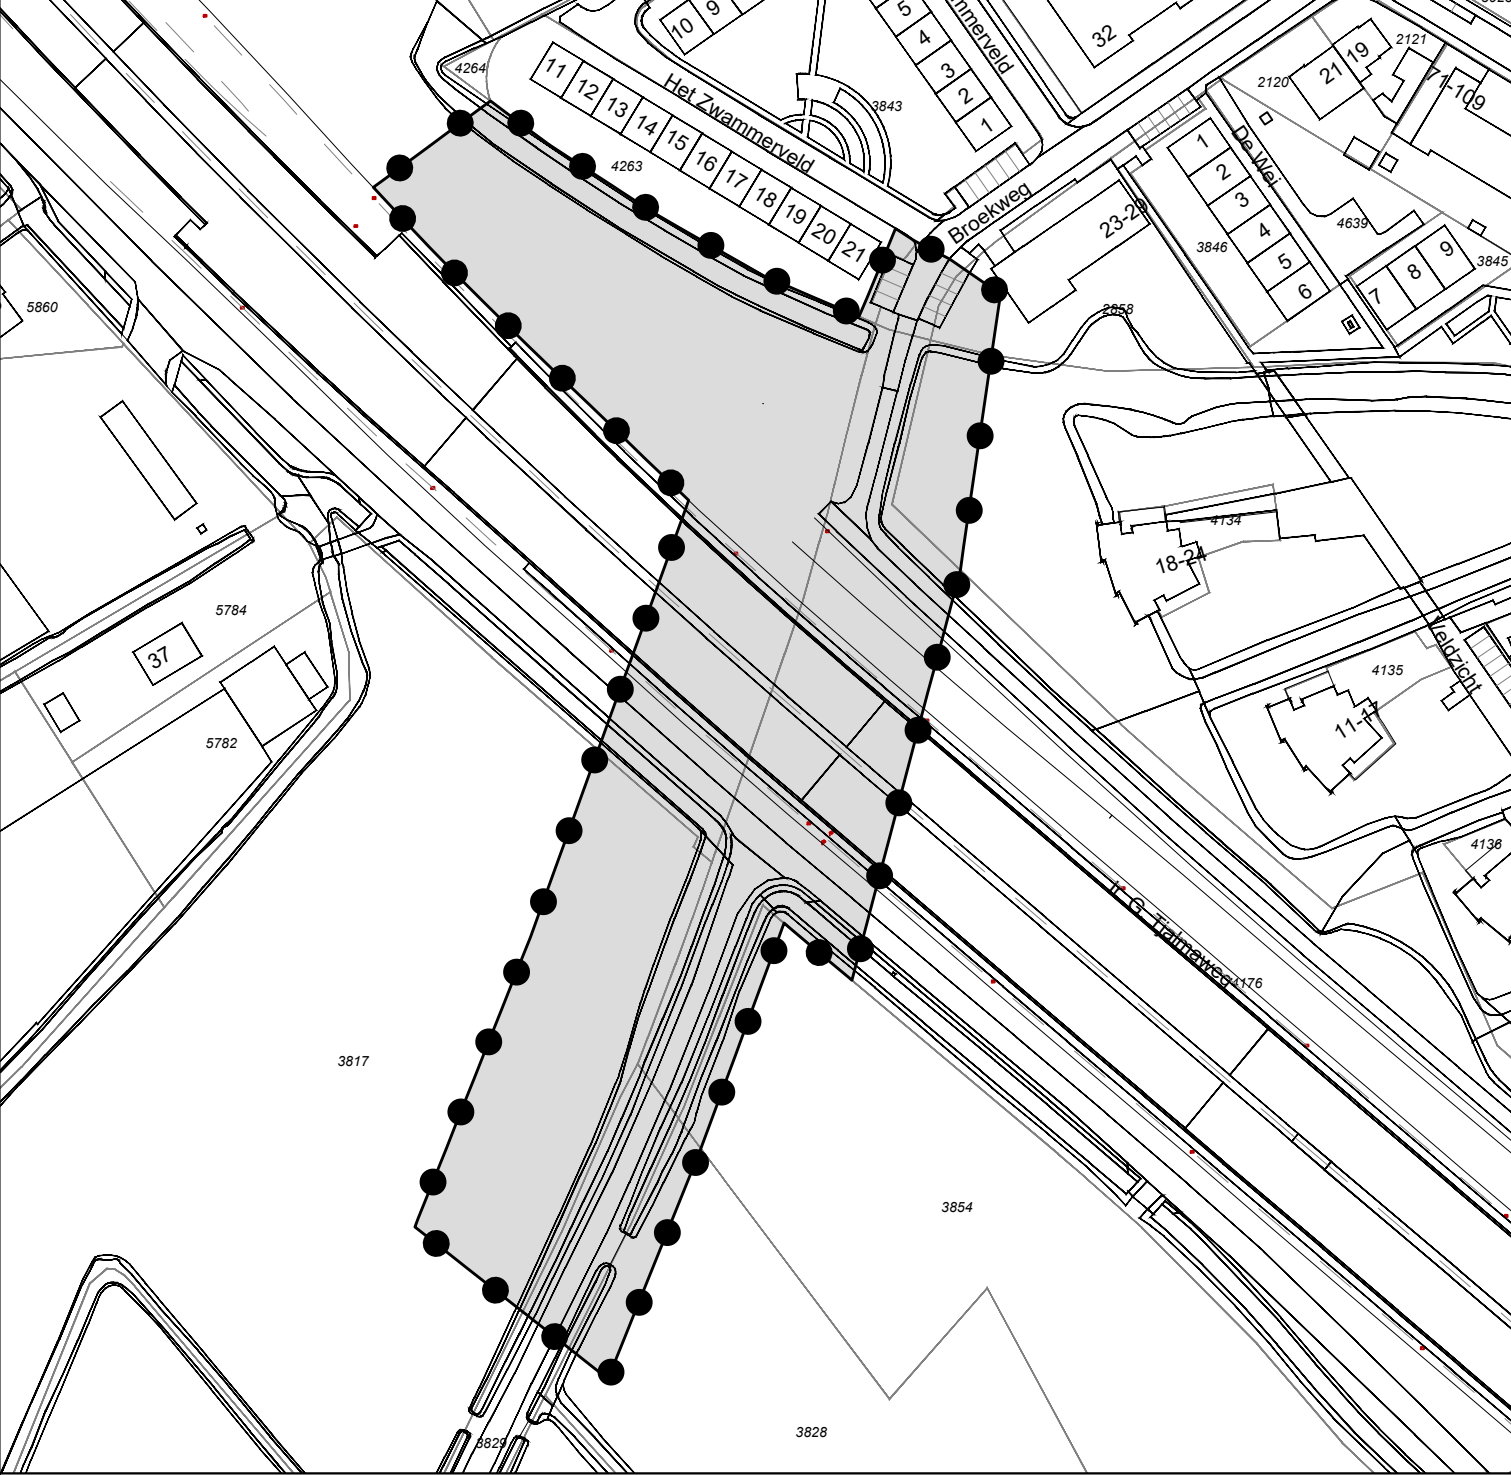

Legenda	
	Besluitgebied
	Besluitvlak
Omgevingsvergunning:	
Broekwegviaduct	
Gemeente Katwijk	
Opdrachtgever: Gemeente Katwijk	
Status: vastgesteld	
Get.: WDK	Datum: 08-02-2024
Formaat: A4	Schaal: 1:1500
Tekeningnummer: NL.IMRO.0537.ovBroekwegviaduct-vg01	
GIS/CAD Ondersteuning en software	
Dalenstraat 4B, 5466 PM Eerde E-mail: info@bragis.nl Web: www.bragis.nl	