



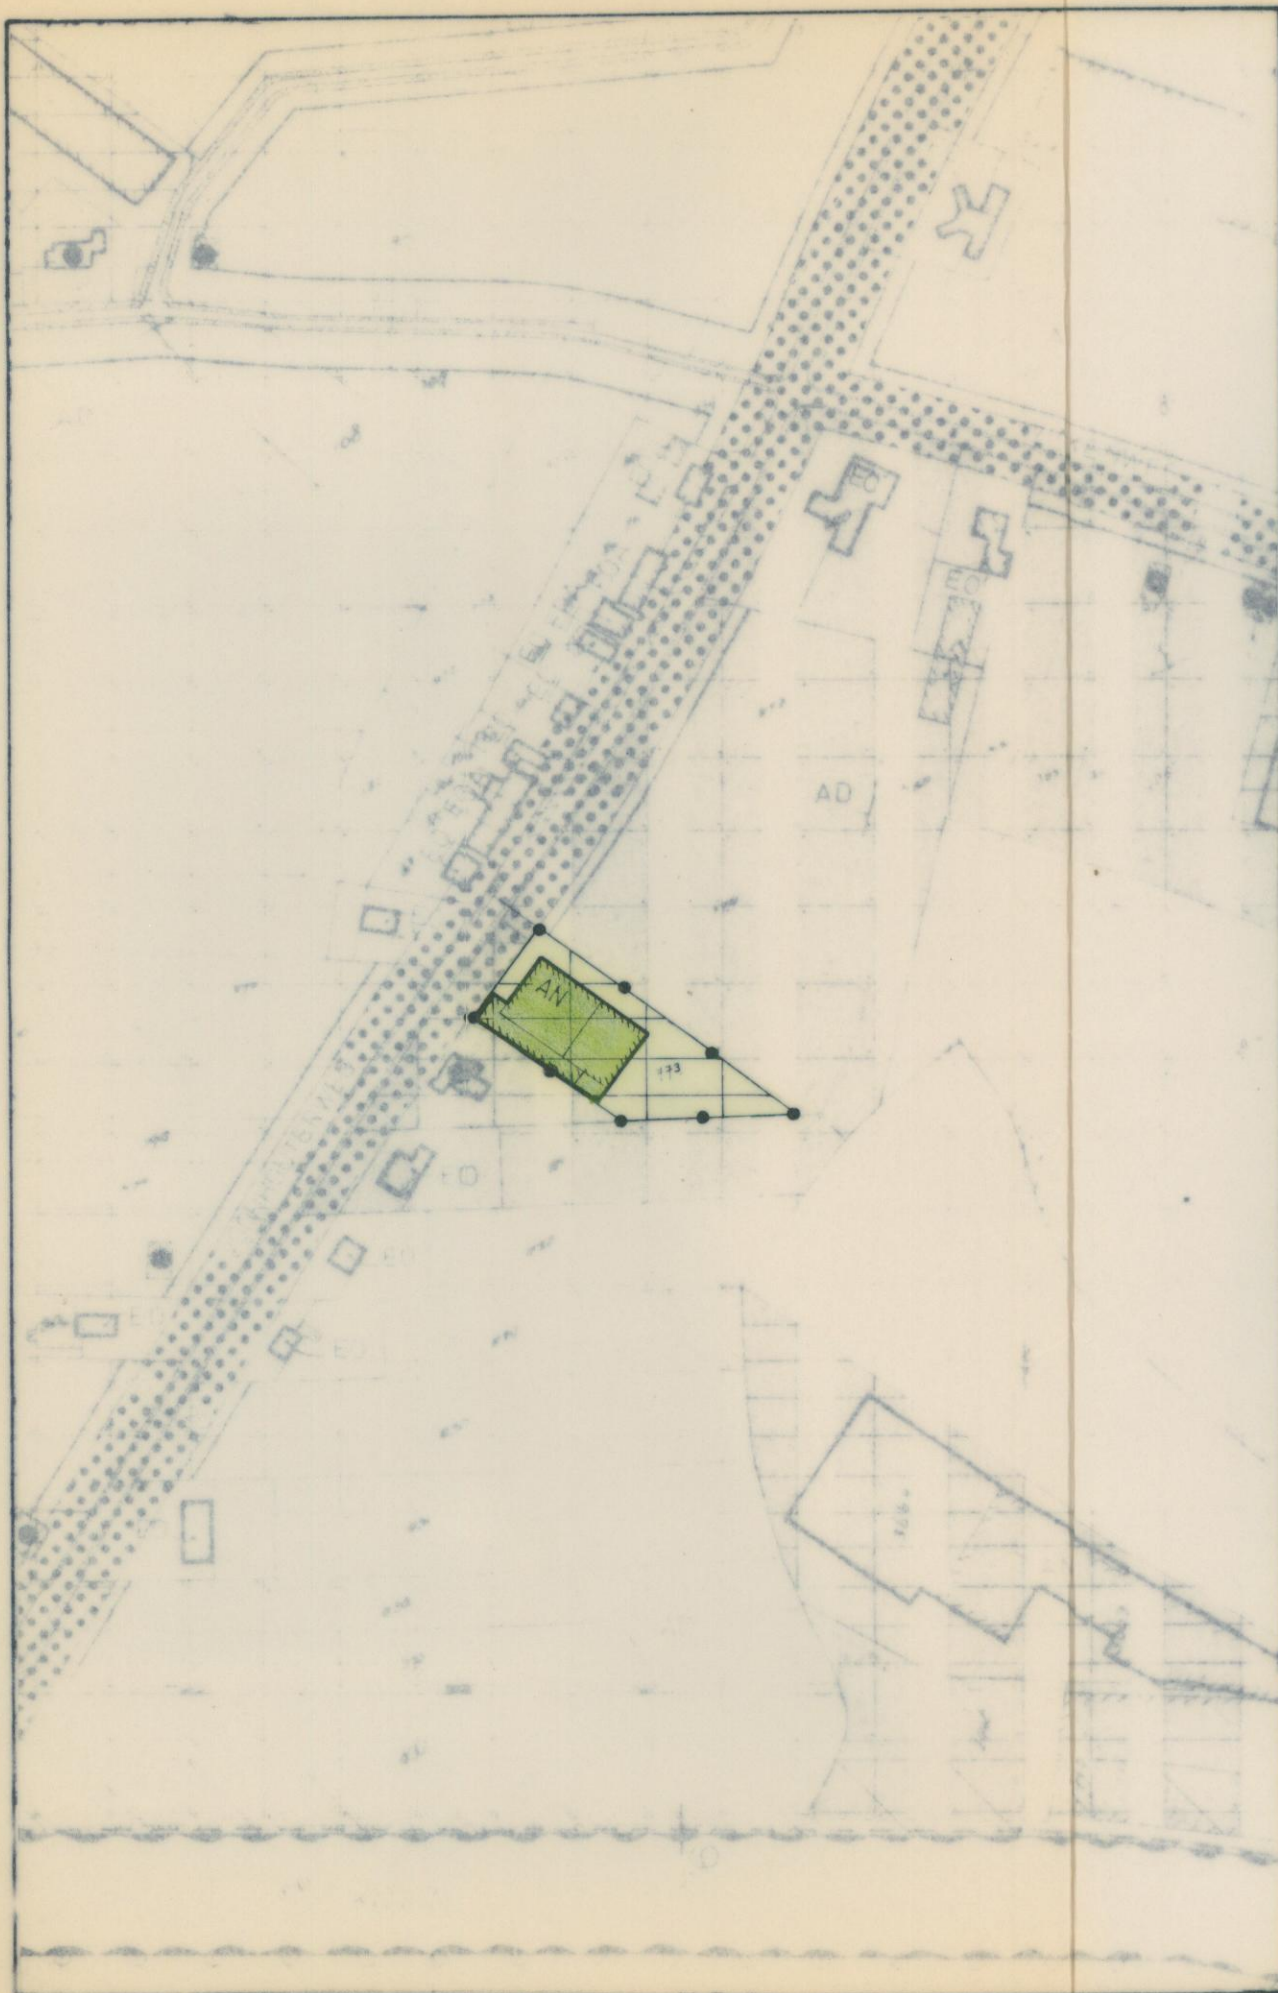

BESTEMMINGEN:

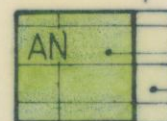


Agrarische hulp-en/of nevenbedrijven,
met bijbehorende erven

AANDUIDINGEN:




Bestaande bebouwing en
kadastrale gegevens

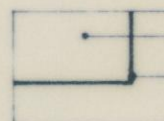

Bebouwingsvlak
Bebouwings- en bestemmingsgrens



Grens van het wijzigingsbesluit

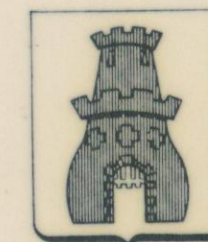

GEMEENTE RIJNSBURG

BESTEMMINGSPLAN „BUITENGEBIED 1980“

Wijzigingsbesluit art. 11 W.R.O., conform wijzigingsbevoegdheid art. 32 lid 1g.

WERKNR 316 201.000

SCHAAL 1:2500

DATUM 29-2-1988

GETEKEND W V D

FORMAAT 49X 28

BLAD

KuiperCompagnons

Bureau voor Ruimtelijke Ordening en Architectuur BV

Guldenwaard 127 Postbus 9098 3007 AB Rotterdam Telefoon 010 - 82 55 66
Amsterdamseweg 100 Postbus 973 6800 AZ Arnhem Telefoon 085 - 51 70 60

OVERLEG

1e TERSIELEGGING

VASTSTELLING

GOEDKEURING

K B

GEWIJZIGD