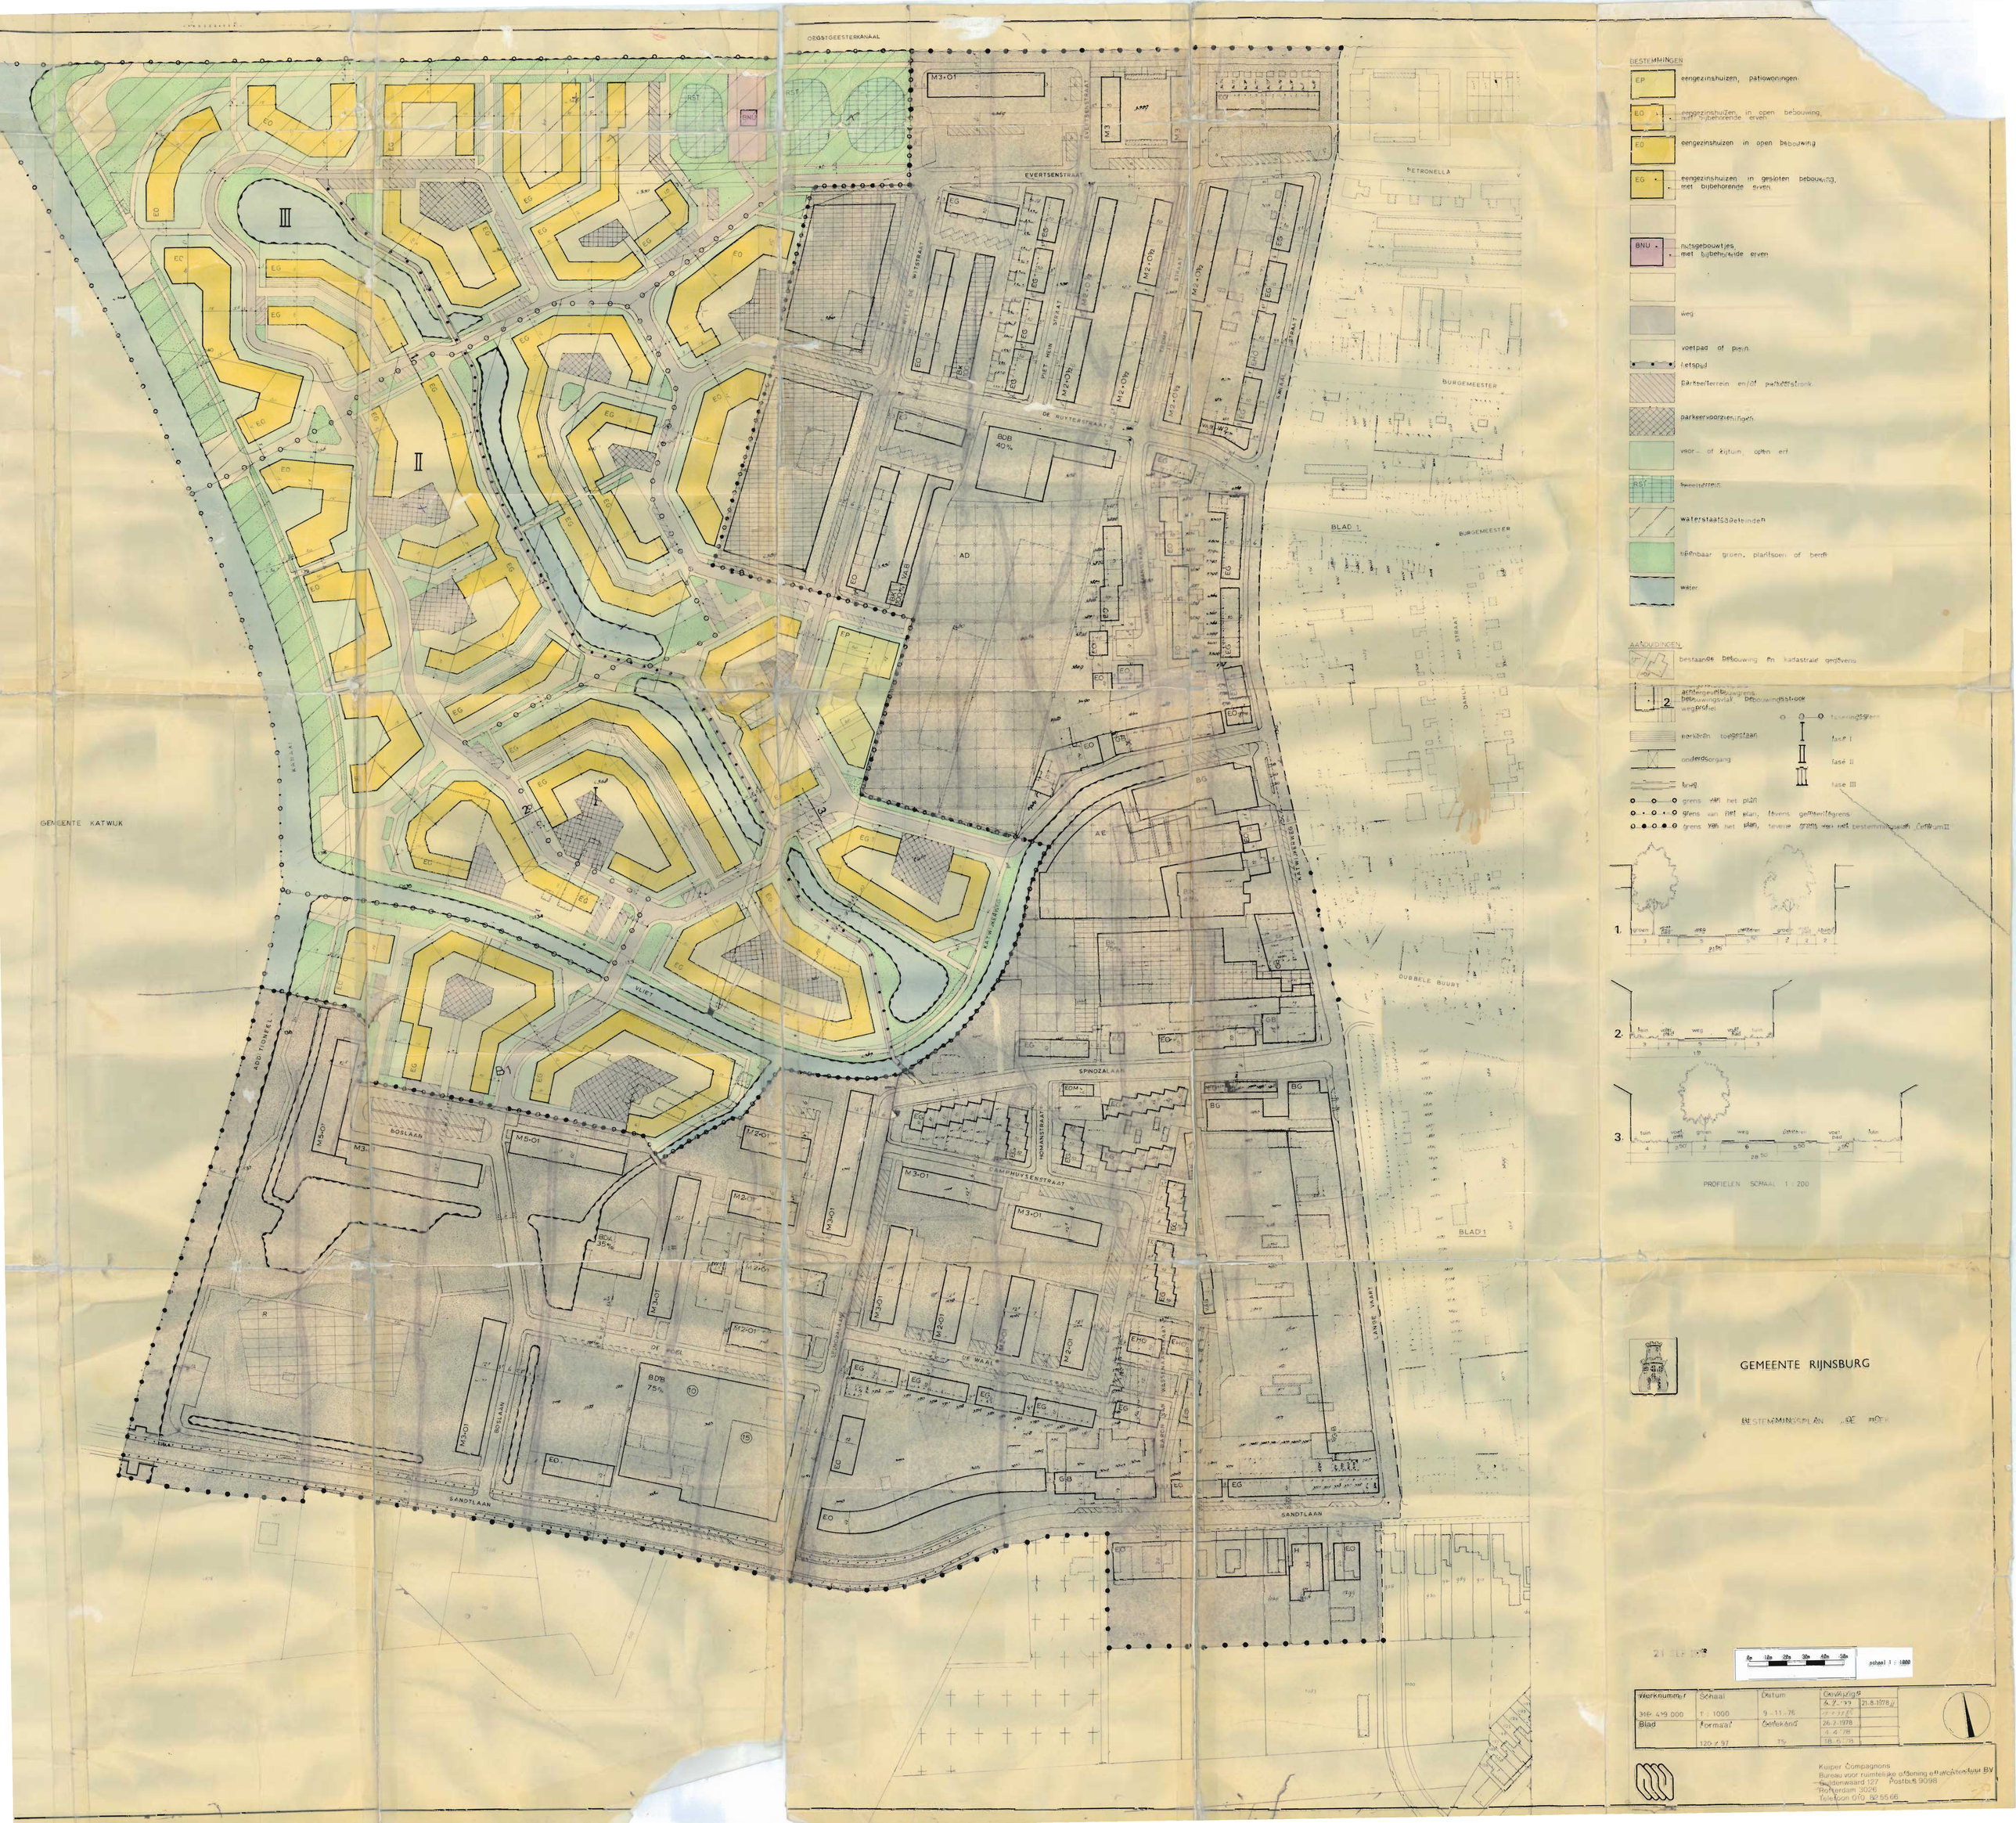

Werknummer	Schaal	Datum	Gewijzigd	
316.449.000	1 : 1000	9-11-76	6-7-77	21-8-1978
Blad	Formaat	Getekend	26-2-1978	
	120 x 97	TS	4-4-78	
			18-5-78	

Kuiper Compagnons
Bureau voor ruimtelijke ordening en architectuur BV
Zuidwijkweg 127 Postbus 9098
Rotterdam 3026
Telefoon 010-90 55 66