



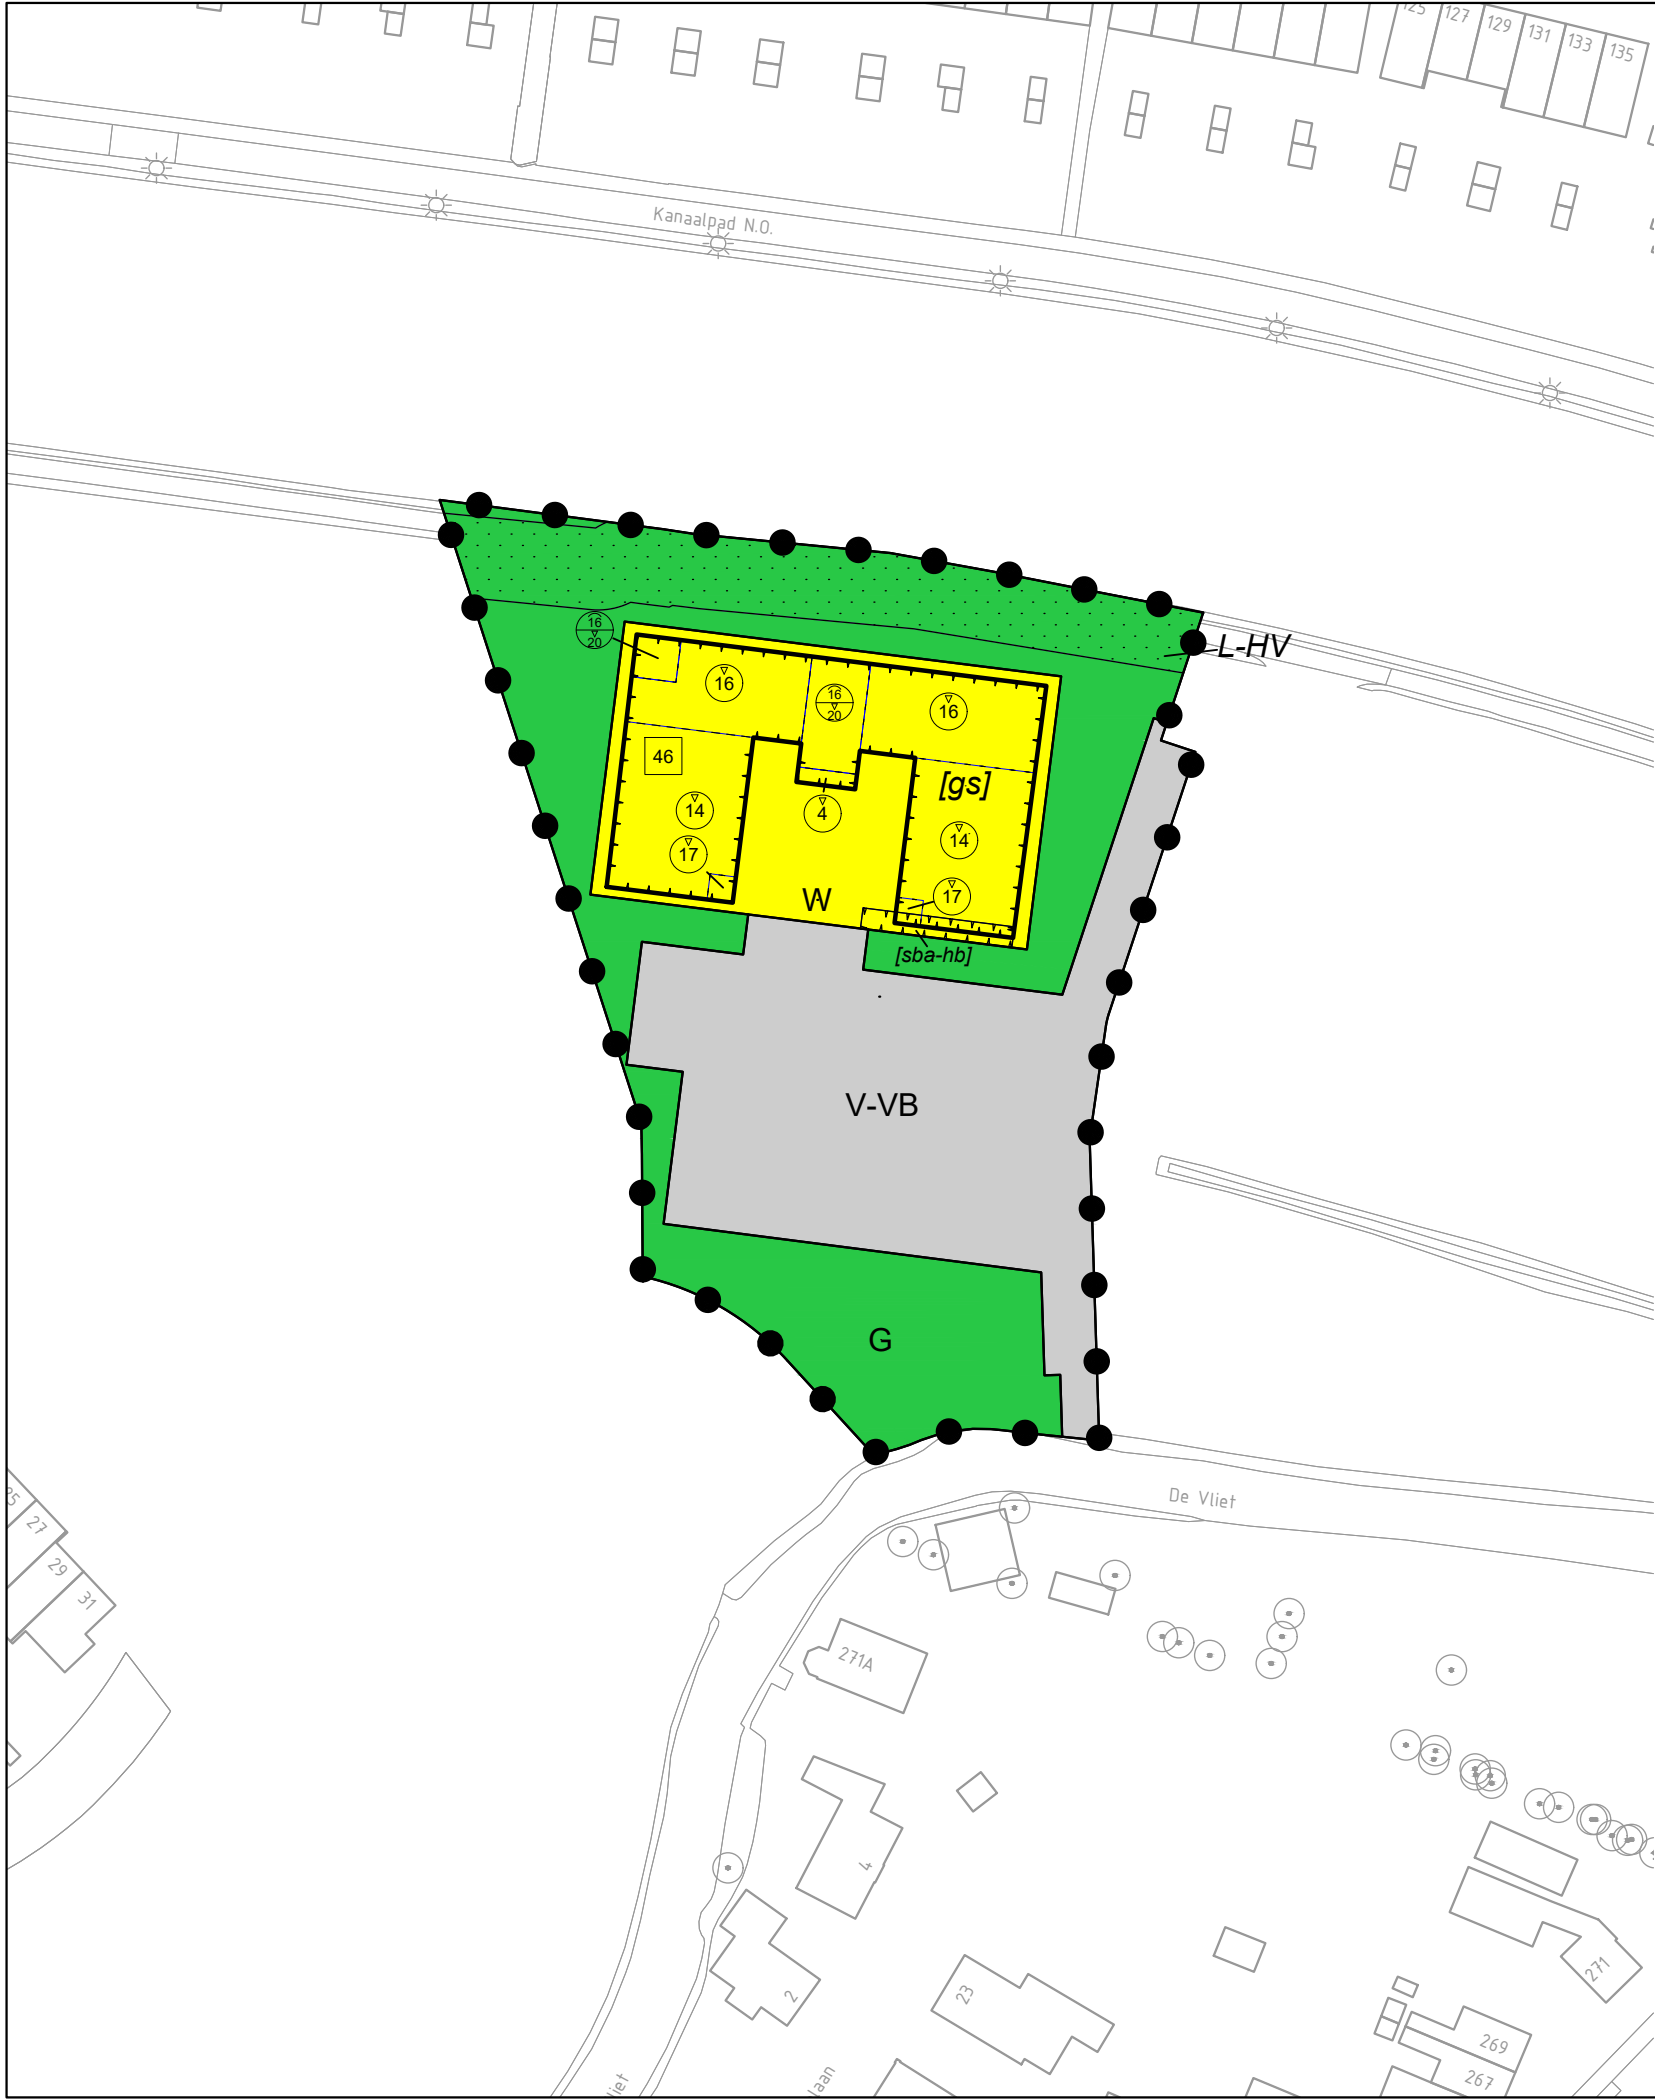

Plangebied

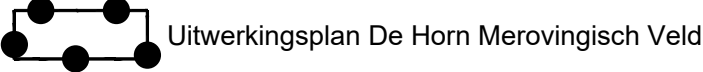

Uitwerkingsplan De Horn Merovingisch Veld

Enkelbestemmingen

- G Groen
- V-VB Verkeer - Verblijfsgebied
- W Wonen

Dubbelbestemming

- L-HV Leiding - Hoogspanningsverbinding

Bouwvlak

- bouwvlak

Bouwaanduidingen

- [gs] gestapeld
- [sba-hb] specifieke bouwaanduiding - hellingbaan

Maatvoeringen

- 46 maximum aantal wooneenheden
- 14 maximum bouwhoogte (m)
- 16/20 maximum goothoogte (m)
maximum bouwhoogte (m)

Verklaring
(ondergrond)

- basisregistratie grootschalige topografie

Compositie 5
stedenbouw bv

Compositie 5 stedenbouw bv
Boschstraat 35
4811 GB Breda
telefoon 076-5225262
e-mail info@c5s.nl
website www.c5s.nl

Schaal : 1:1000
Papierformaat: A3

Uitwerkingsplan De Horn Merovingisch Veld

Plankaart

Opdrachtgever : Sedos BV

Projectnummer : 193979

Gemeente : Katwijk

Id./nr. : NL.IMRO.05370000PC_Hornfase3a-

Getekend : 31-07-2020 M.v.B. / F.v.H.

Status : vaststelling