

VERKLARING

AANDUIDINGEN

- KADASTRALE BEGEVENS EN BESTAANDE BEBOUWING
- GRENS VAN HET BESTEMMINGSPLAN
- GRENS TUSSEN BLADEN ONDERLING
- BESTEMMINGSRENS
- BOUWRENS
- MAXIMALE BOUWHOOGTE IN METERS
- MAXIMALE GOOTHOOGTE IN METERS ACHTERGEVEL
- MAXIMALE GOOTHOOGTE IN METERS VOORGEVEL
- KAP EVENWIJDIG AAN DE VOORGEVEL (LANDSKAP)
- KAP HAAKS OP DE VOORGEVEL (DWARSKAP)
- KAP EVENWIJDIG EN/OF HAAKS OP DE VOORGEVEL (LANGS EN/OF DWARSKAP)
- MATEN AANGEGUID IN METERS
- RIJKSMONUMENT
- GEEMEENTLIJK MONUMENT
- HOOGTESCHIEDINGSLIJN
- 50% BEBOUWINGSPERCENTAGE
- MAXIMALE DAKHELLING IN GRADEN
- INVLIETFUNNEL MET MAX. BEBOUWINGSHOOGTE T.O.V. N.A.P.
- FIETSPAD TOEGESTAAN
- GRENS STAATSNATUURGEBIED
- GEBIED MET VIJZIGINGSBEVOEGDHEID VAN BURGEMEESTER EN VETHOUDERS EX. ART. 25.

AANDUIDINGEN BESTEMMINGEN

- TUINWIJZIGE TOEGESTAAN
- BOUWLAAG HOOFDEBOLW EN BIJGEBOUWEN
- VOORGEVELROODLIJN
- ACHTERGEVELROODLIJN
- UITBOUW EN BIJGEBOUWEN TOEGESTAAN
- UITBOUW EN/OF BIJGEBOUWEN MET EEN HORECA BOUWHOOGTE TOEGESTAAN
- BIJGEBOUWEN ALSDEE BEDRIJFSRUIMTEN TOEGESTAAN
- V₀ AANDEESLOTEN WONINGEN
- V₁ BESCHAKELDE WONINGEN
- V₂ HALFPRIJSTANDE WONINGEN
- V₃ VRIJSTANDE WONINGEN
- V₄ BESTAPPELDE WONINGEN
- O ONDERVERDIEPING
- P PARKEERGARAGE IN EEN LAAG
- W₁ WINKELS IN EEN LAAG OP BEGANE GROND
- ***** GEWENDE DOELEINDEN TOEGESTAAN
- - - - - WINKELS, KANTOREN + PUBLIEKE DIENSTVERLENING TOEGESTAAN
- - - - - KANTOREN + PUBLIEKE DIENSTVERLENING TOEGESTAAN
- - - - - WINKELS + PUBLIEKE DIENSTVERLENING TOEGESTAAN
- (HOTEL/PENSIONBEDRIJVEN TOEGESTAAN
- HORECABEDRIJVEN CAT. I TOEGESTAAN
- HORECABEDRIJVEN CAT. II TOEGESTAAN
- P PARKEERGARAGE IN 1 LAAG
- P OVERBOUWING
- BALCON
- P PARKEERGARAGE IN 1 LAAG
- MD+W₀ MAATSCHAPPELIJKE DOELEINDEN MET DAAROP BESTAPPELDE WONINGEN
- OVERBOUWING

BESTEMMINGEN



- WOONDOELEINDEN -V- (artikel 4)
- GARAGEBOXEN -G- (artikel 5)
- HORECA -H- (artikel 6)
- MAATSCHAPPELIJKE DOELEINDEN -MD- (artikel 7)
- GEWENDE DOELEINDEN -GD- (artikel 8)
- VERZORGINGS- EN VERPLEEGCENTRUM -VV- (artikel 9)
- BRANDSTOFFENVERKOOPPUNT -Bv- (artikel 10)
- BEGRAAFPLAATS -Bg- (artikel 11)
- NUTSVOORZIENINGEN -N- (artikel 12)
- STRANDRECREATIE (artikel 13)
- DUINEN (artikel 14)
- DUINPARK (artikel 15)
- GROENVORZIENINGEN (artikel 16)
- VERBLIJFSDOELEINDEN (artikel 17)
- VERKEERSDOELEINDEN (artikel 18)

DUBBELBESTEMMINGEN

- ZEEVERING (artikel 19)
- WOODDOELEINDEN
- KERNZONE
- BESCHERMINGSZONE
- BUITENBESCHERMINGSZONE
- WATERINGEBIED (artikel 20)
- GEBIED MET KANS OP ARCHEOLOGISCHE SPOREN (artikel 21)

MAATSCHAPPELIJKE DOELEINDEN

VERZORGINGS- EN VERPLEEGCENTRUM

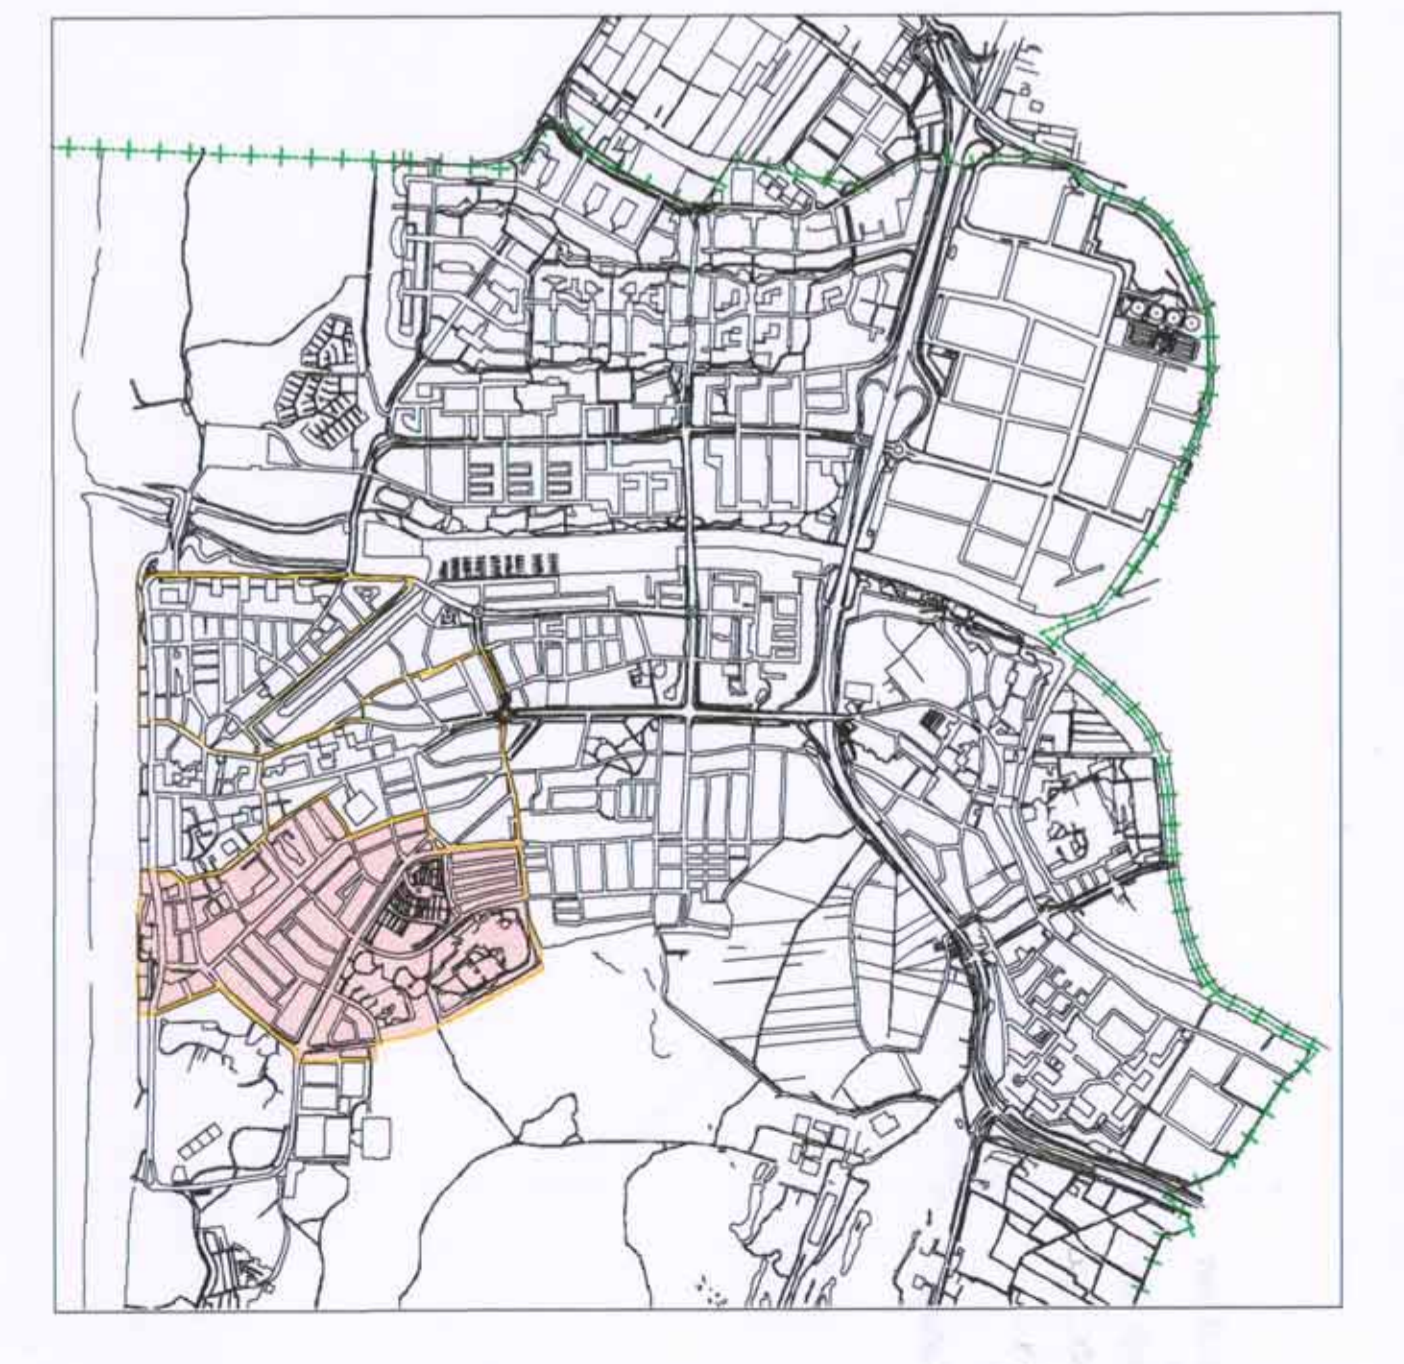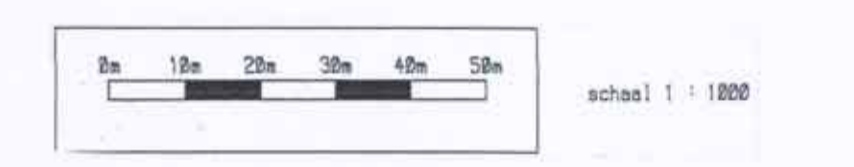

| | | |
|-----------------|----------------|--------------------------------------------------------------|
| Vrijstelling 21 | nr. 20-12-2000 | Dat. vaststelling: n. a. v. aanvragen ontwerpbestemmingsplan |
| Vrijstelling 21 | nr. 24-09-2000 | Dat. vaststelling: n. a. v. ontwerp en ontwerp |