

VERKLARING

AANDUIDINGEN


- KADASTRALE GEGEVENS EN BESTAANDE BEBOUWING
- GRENS VAN HET BESTEMMINGSPLAN
- BESTEMMINGSGRENS
- BOUWGRENS
- MAXIMALE BOUWHOOGTE IN METERS
- MAXIMALE GOOTHOOGTE IN METERS ACHTERGEVEL
- MAXIMALE GOOTHOOGTE IN METERS VOORGEVEL
- RIJKSMONUMENT
- GEMEENTELIJKMONUMENT
- DWARSPROFIEL
- OPEN TRAPPEN, BRUGGEN EN TOEGANGEN TOT GESTAPELDE WONINGEN
- VIADUCT
- FIETS- EN VOETGANGERSTUNNEL
- INVULFUNNEL MET MAX. BEBOUWINGSHOOGTE T.O.V.N.A.P.
- FICTITIEUS
- HOOGTESCHIEDINGSLIJN
- 2,5 MAAT IN METERS
- GEBIED MET WIJZIGINGSBEVOEGENDE

AANDUIDINGEN BESTEMMINGEN

- TUNNELTOEGANG
- GEWELP, ACHTERGEVEL EN BILDEBOUW
- VOORGEVELTOEGANG
- ACHTERGEVELTOEGANG
- GEBOUW EN BILDEBOUW TOEGANG
- AANKEERSTELTEN WONINGEN
- HALFVRIJSTAANDE WONINGEN
- GESTAPELDE WONINGEN
- VRIJSTAANDE WONINGEN
- ONDERVOSDELIJN
- KANTOREN + DIENSTVERLENDE BEDRIJVEN
- WINKELS
- WINKELS + DIENSTVERLENDE BEDRIJVEN
- WINKELS + DIENSTVERLENDE BEDRIJVEN TOEGestaan
- KANTOREN + DIENSTVERLENDE BEDRIJVEN TOEGestaan
- GALERIJ + KANTOREN + DIENSTVERLENDE BEDRIJVEN TOEGestaan
- P
- FLAT DAK
- OVERBOORDING
- LIJFREL
- Kelder in 1 laag
- AANDAGSTRANSPORTLEIDING (±150mm)
- SNELTRAMLIJN
- 0 10 20 30 40 50
- 1 : 1000

BESTEMMINGEN

- W VOONDOELEINDEN -W- (artikel 4)
- BIZONDERE DOELEINDEN -BD- (artikel 5)
- GARAGEBOXEN -G- (artikel 6)
- RECREATIEVE DOELEINDEN -R- (artikel 7)
- GROENVOORZIENINGEN (artikel 8)
- VERBLIJFSDOELEINDEN (artikel 9)
- VERKEERSDOELEINDEN (artikel 10)
- NUTSVOORZIENINGEN -N- (artikel 11)

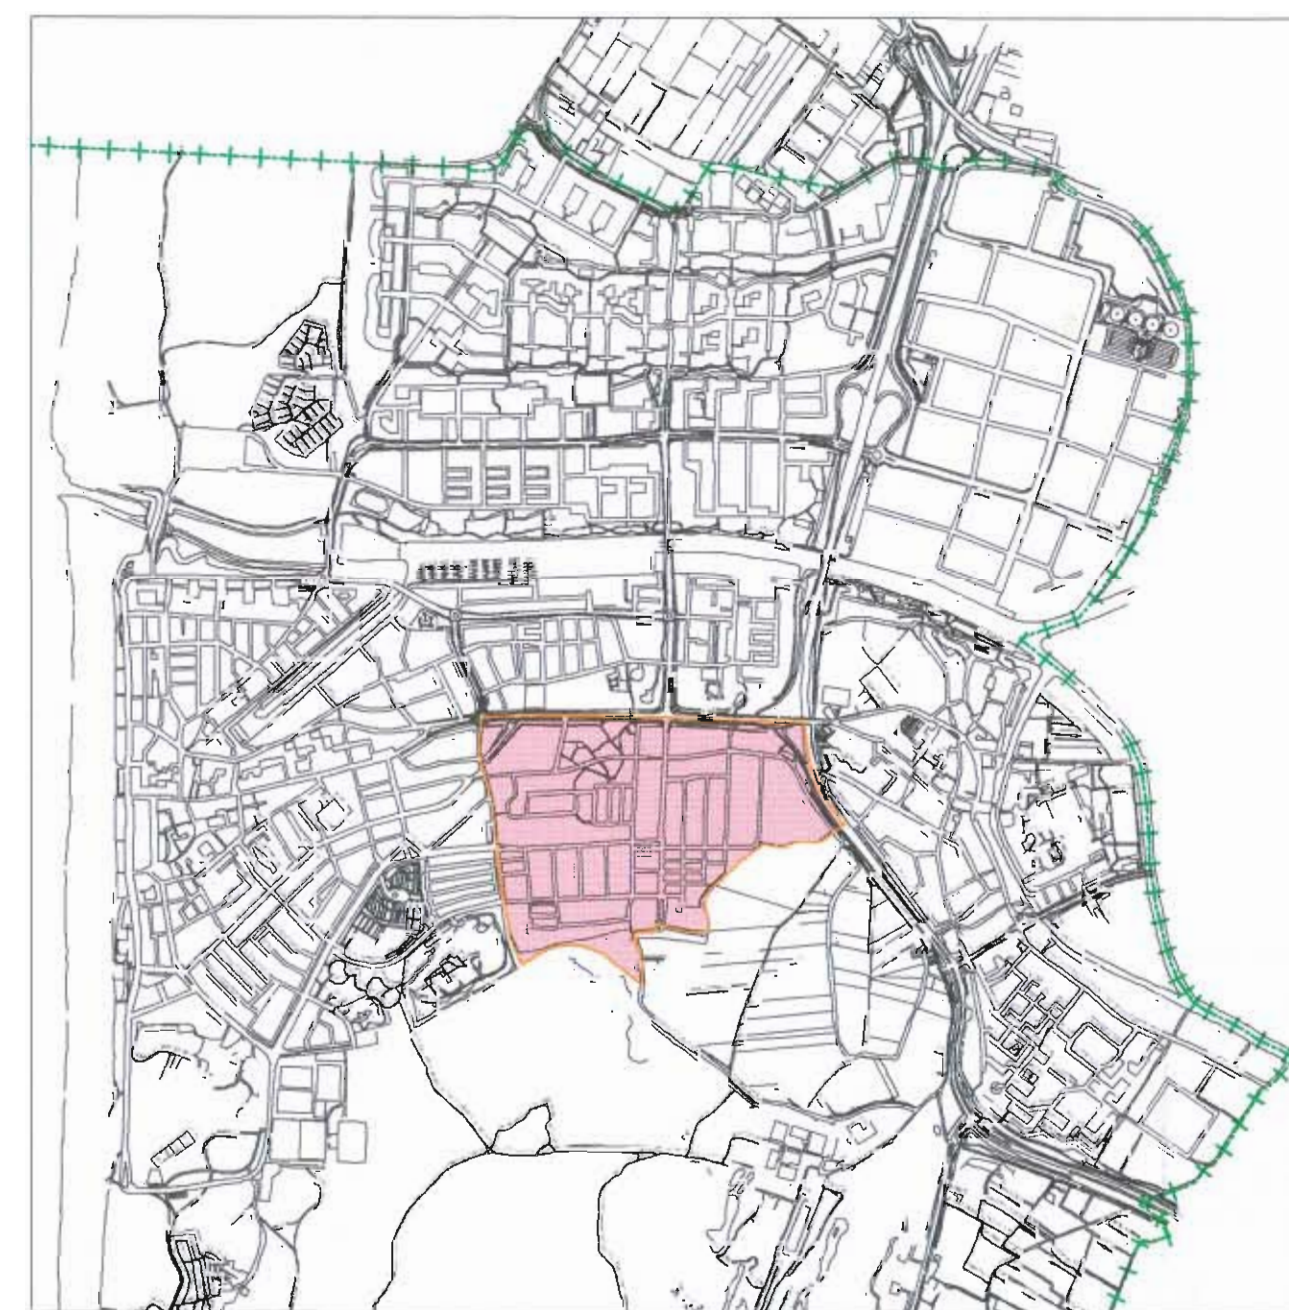

des. 1998	diversen	diversen	diversen
WJZ.	DATUM	OMSCHRIJVING	GET.
GEMEENTE KATWIJK			
Bestemmingsplan			
KOESTAL - OVERDUIN 1998			
GET.: m.j.	SCHAAL: 1:1000	Ter inzage: juli 1998	
DAT.: juni 1997		vastgesteld: 18 dec. 1998	
GEZ.:	OPM.: BESTEMMINGEN	aanbevolen:	
Sector Ontwikkeling afd. Ruimte, Wonen & Economie		ARCHIEF KR, Pla-AD-97	