


Teren van oudheidkundige betekenis

W (u) (u)	Woordsoeiden -vrijstaand -vrijstaand of aanhangend
LW	Lit te werken Woordsoeiden
LWKR	Lit te werken Woordsoeiden Kantoren en Ploegsoeiden
M	Metschappelijke soeiden
Ming	Ledingsboek
P	Ploegsoeiden
LPR	Lit te werken Ploegsoeiden

	Verkeersdoeleinden	Art. 18
	Verkeersdoeleinden en Water	Art. 18
	Groen	Art. 19
	Water	Art. 20
	Watersatstedoelende	Art. 21

	Kadastrele en topografische gegevens Afschietvertransportleiding
	Bebouwingvlak
	Bebouwinggrens
	Voorgevelbebouwinggrens
	Bestemmingsgrens
	Grens met eenzijdig c.q. aanduiding
	Eens erfbouwing toegestaan
	Erf 0 %
	Bebouwinglocatie
	RWZI Geurcontour
	55 dB(A) Geluidcontour industriegebied 't Heer
	80 dB(A) Geluidcontour industriegebied 't Heer
	Grens afsluiting sportvoorzieningen
	Hindercontour sportvelden
	Hindercontour zwembad
	Hindercontour Kist-Overstulst
	Houtaanplanting Middelenrode
	Ontsluiting <u>Deelgebied</u>
	Ae van de weg
	Brug
	Met waterloop te verbinden punten
	Waterloop
	Langzaamverkeersroute
	Maten in meters
	Maximale bouwhoogte in meters
	Maximale sloophoogte in meters
	Horeca toegestaan
	Zonegebied recreatievoorzieningen
	Grens wijzigingsbevoegdheid
	Voorzieningen jachthaven toegestaan
	Grens gebied verwezelijking nieuwe toekomst (art. 19 lid 1 WvO)
	Grens van het plan

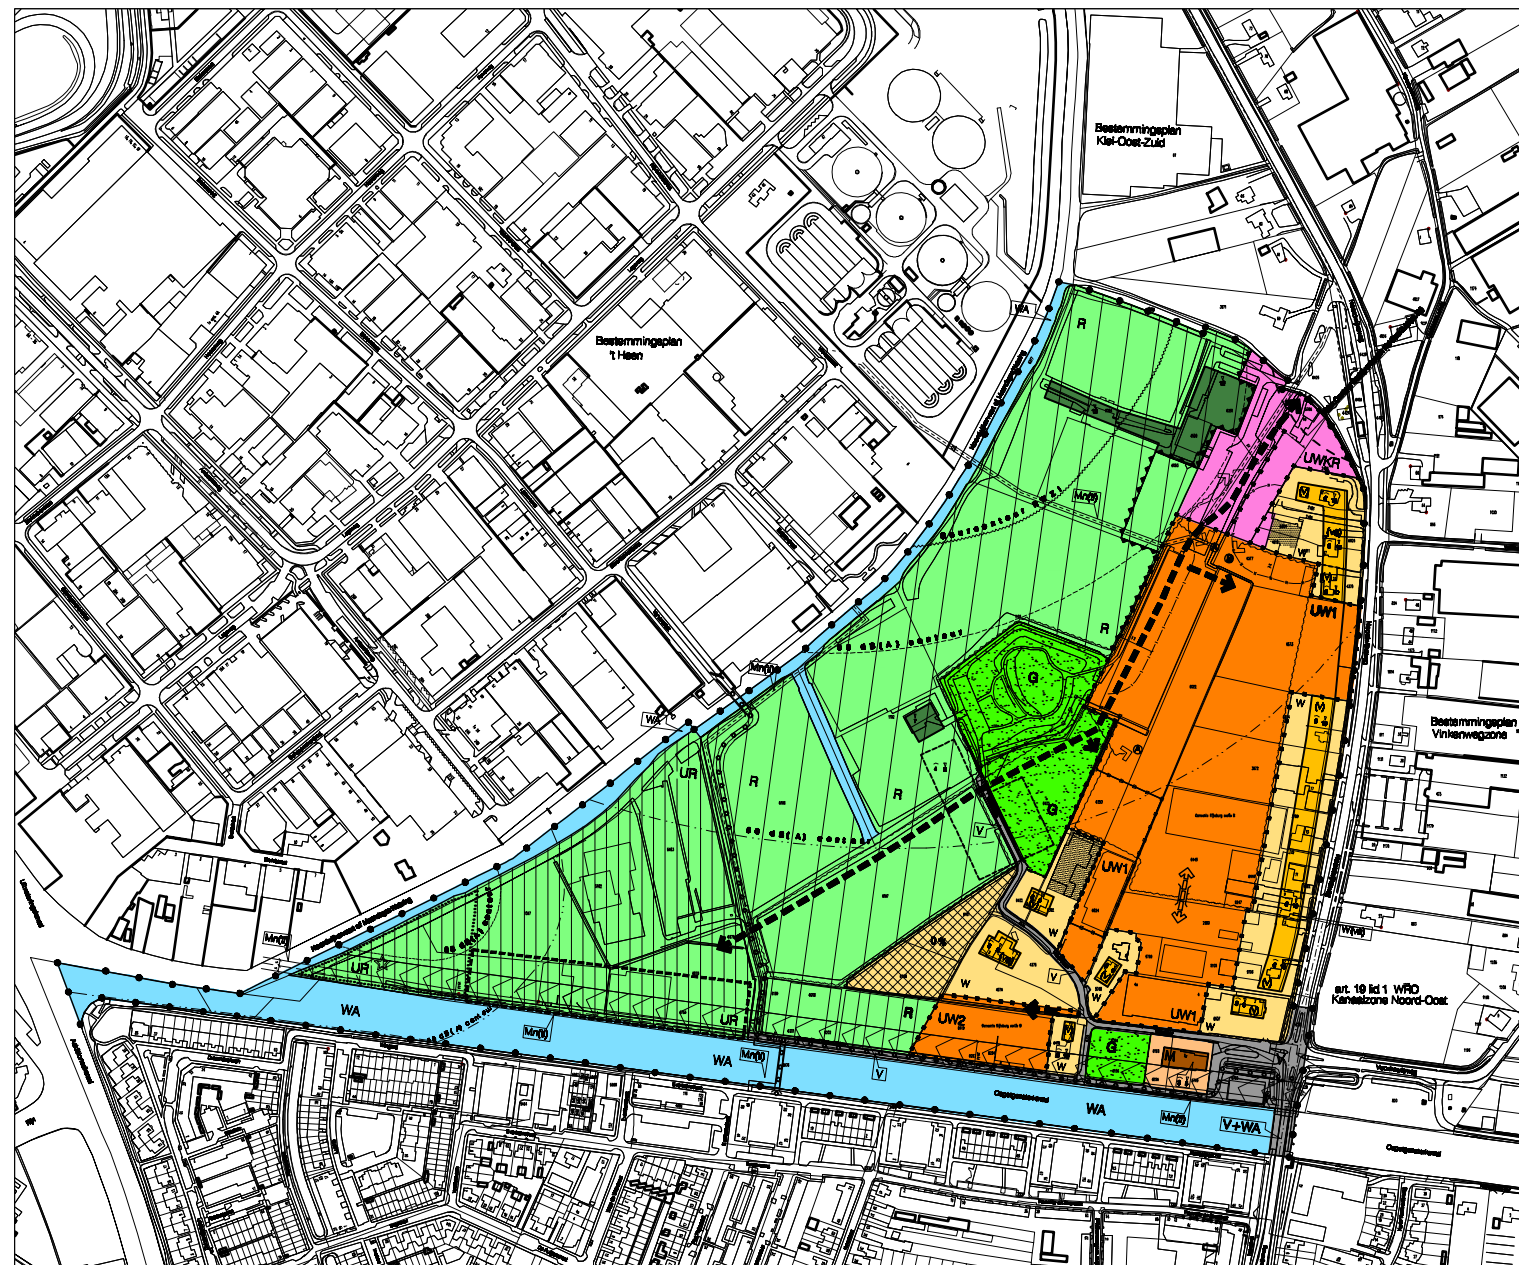

Boeing plunged

[illegible]

— **Gemeente Katwijk** —
— **Bestemmingsplan "Middelmors"** —
— **Conform Verastelling** —