


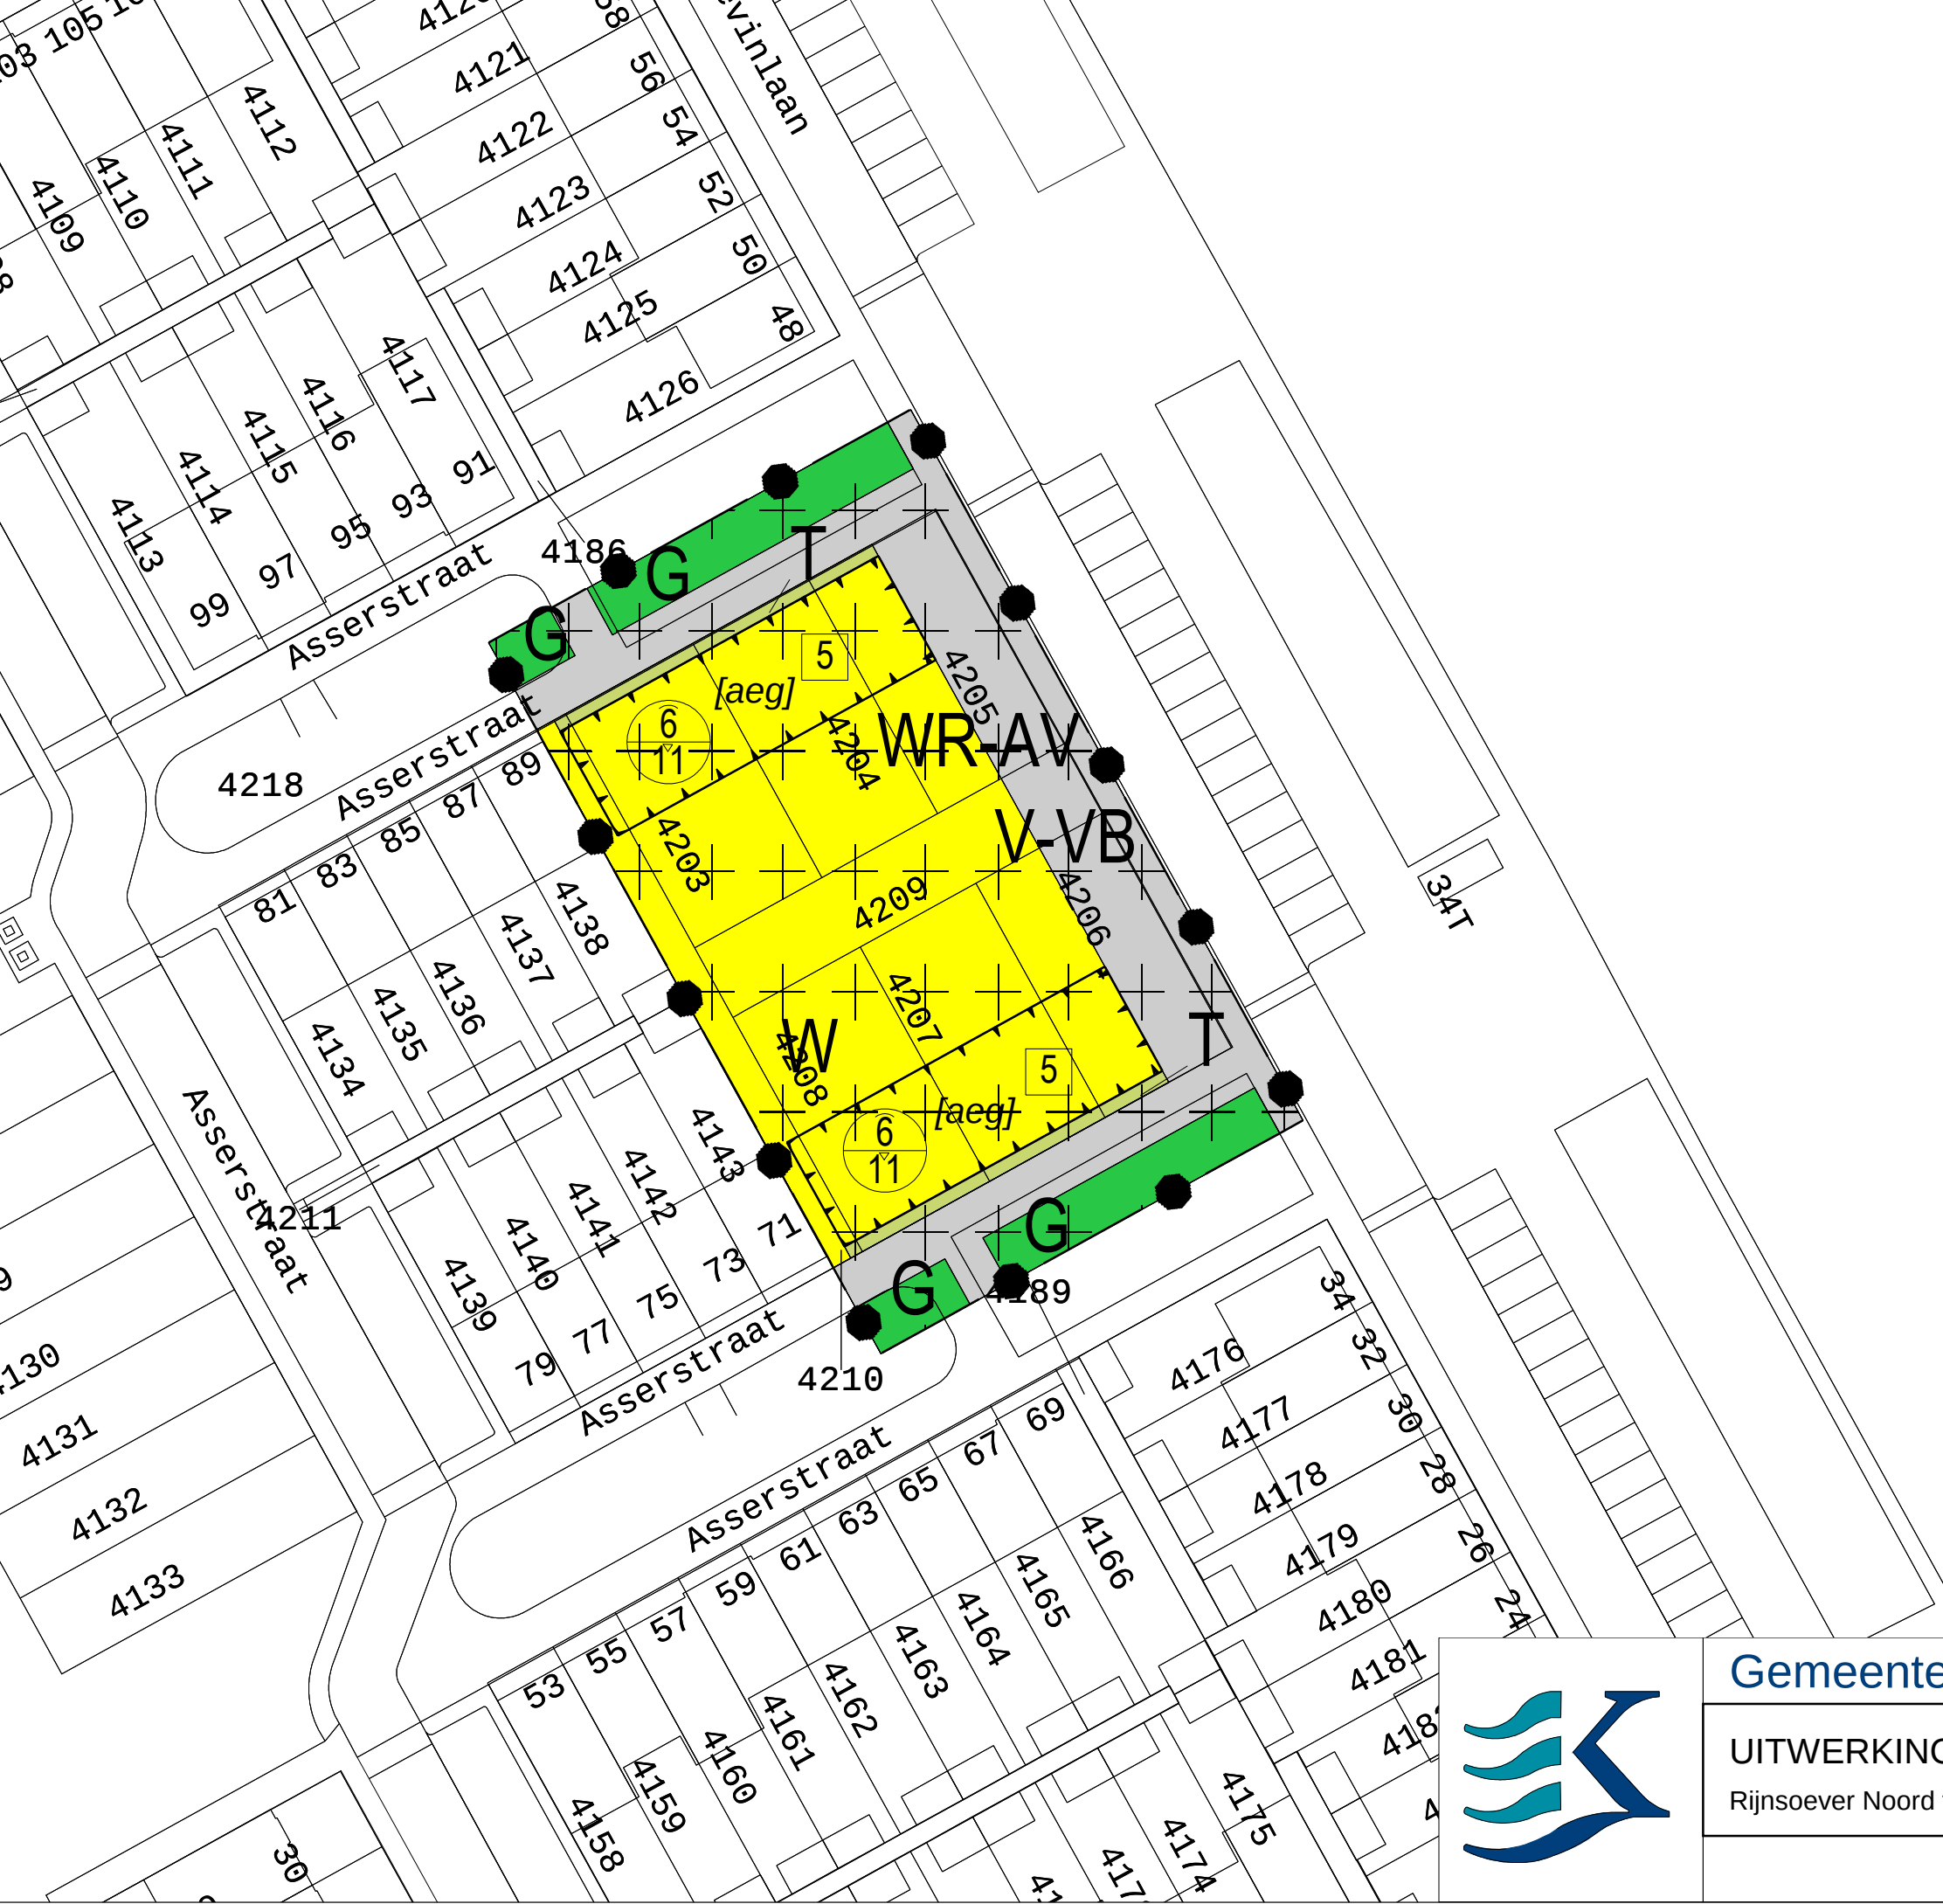

PLANGEBIED

Uitwerkingsplan Rijnsoever Noord fase 1 - 10 sociale huurwoningen

BESTEMMINGEN

G

Groen

T

Tuin

V-VB

Verkeer - Verblijfsgebied

W

Wonen

DUBBELBESTEMMINGEN

WR-AV

Waarde - Archeologisch Verwachtingsgebied

AANDUIDINGEN
bouvvlak

bouvvlak

bouwaanduiding

[aeg]

aaneengebouwd

maatvoeringen

G

B

maximale goot- en bouwhoogte (m)

W

maximum aantal wooneenheden

VERKLARINGEN

Ondergrond