

GEMEENTE VALKENBURG

GEMEENTE OEGSTGEEST

VERKLARING

FEITELIJKE AANDUIDINGEN

BESTAANDE BEBOUWING EN INGEMETEN GEVEENS

••••• GEMEENTEGRENS

BESTEMMINGEN

BESTEMMINGSAANDUIDINGEN

— BESTEMMINGSGRENS
— VERWIJZING NAAR DWARSPROFIEL
— BLADGRENS
••••• GRENS VAN HET PLAN
••••• GEMEENTEGRENS TEVENS GRENS VAN HET PLAN
— WATER
— GAS
— TRANSPORTLEIDING VOOR BRANDSTOF
— INVLEGZONE


WOONDOELEINDEN

WONINGEN MET BIJBEHORENDE TERREINEN

VERKEERSDOELEINDEN

WEGEN

WATERWEGEN

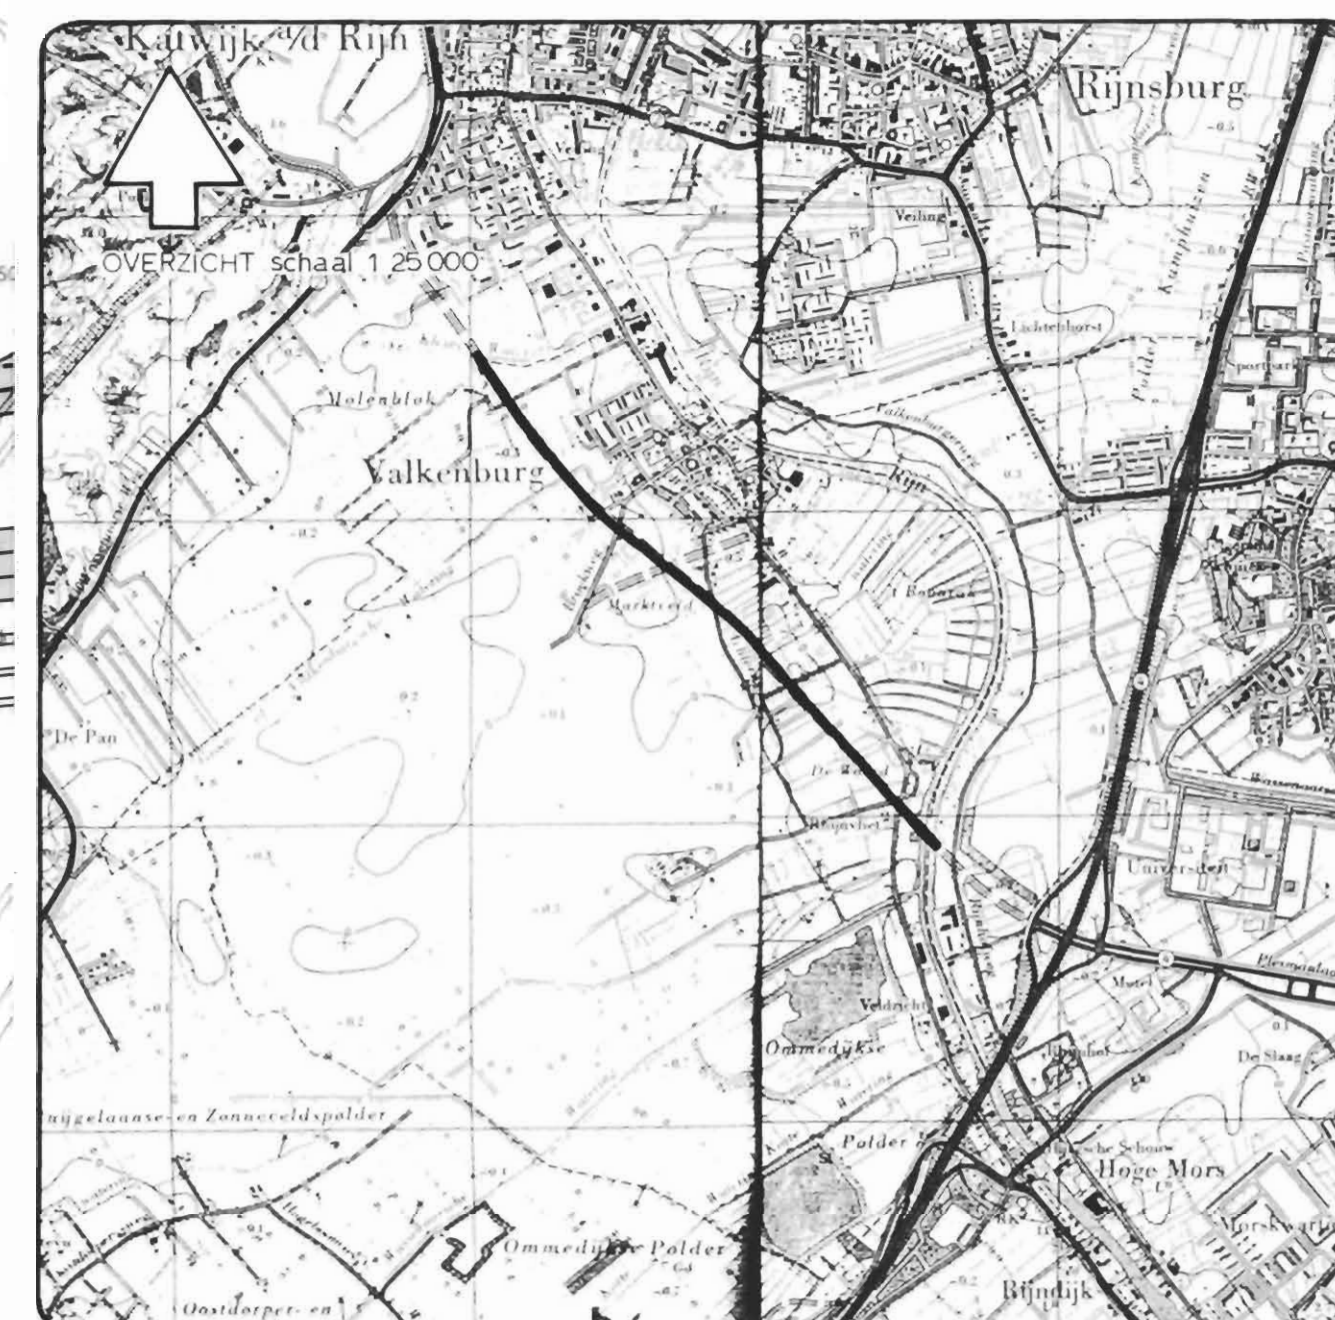

GEMEENTE VALKENBURG

BESTEMMINGSPLAN

TRACE
PROVINCIALE WEG S4

02 FEB. 1988

De Gemeentesecretaris

van Valkenburg

BLAD 3 VAN 3 BLADEN

SCHAAL 1:1000

2 februari 1988

101088 1002 03



ARCHITECTUUR EN STEDEBOUW BV

Rapenburgstraat 73 Postbus 18190

1001 ZB Amsterdam Telefoon 020-264410