



BESTEMMINGEN:

W (a)	Aaneengesloten woningen
(v)	Vrijstaande woningen
(va)	Vrijstaande en aaneengesloten woningen
T	Tuin
V	Verkeersdoeleinden
Yb(a)	Verblijfsgebied, auto's toegestaan
Rs	Sportieve recreatie
Water	Water


0m 10m 20m 30m 40m 50m
schaal 1 : 1000

AANDUIDINGEN

[Symbol]	Bestaande bebouwing en Topografische gegevens
[Symbol]	Bebouwingsvlak Bebouwingsgrens Bestemmingsgrens
[Symbol]	Zone terrassen toegestaan
[Symbol]	Gemeentegrens
[Symbol]	Plangrens
[Symbol]	Grens wijzigingsbevoegdheid B&W
[Symbol]	Brug
[Symbol]	Maten in meters
[Symbol]	Bijzondere bouwgrens
[Symbol]	Grens maatvoering
[Symbol]	Maximum bebouwingshoogte in meters

Behoort bij besluit van de raad van de gemeente Rijnsburg d.d. 14 maart 1996, nr. 16
De secretaris

Behoort bij besluit van de raad van de gemeente Schiedam d.d. 22 oktober 1996, nr. DRG/ARQ/49766
De secretaris

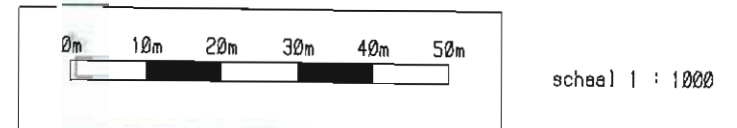

OVERLEG

TERVINGELAAT	22-11-1995
FASTSTELLING	14-03-1996
GOEDKEURING	
K.B.	
GEWIJZIGD	28-04-1995 31-05-1995

GEMEENTE RIJNSBURG
Bestemmingsplan Het Waterbos

WERKNUMMER	316.432.000	GETEKEND	W.v.d.
SCHAA	1:1000	FORMAAT	70x40
DATUM	07-03-1995	BLAD/BESTAND	bestand

KuiperCompagnons
Bureau voor Artistieke Ordening en Architectuur B.V.

Winkel 723 Postbus 29050 3001 GB Rotterdam Telefoon 010-4330999
Amsterdamseweg 400 Postbus 973 6800 AZ Arnhem Telefoon 026-550000