




BESTEMMINGEN			
	Subbestemmingen	Nadere aanwijzingen	
	BEDRIJVEN	Ba „asfaltfabriek	(z) geen gebouwen toegestaan
		Bb „betonwarenfabriek	
		Bc „corrosiebedrijf	
		Bcs „corvanstalling	
		Bcw „chemische wasserij	
		Bk „bedrijfskantoren	
		Bkw „kleinwarenfabriek	
		Bm „meststoffenhandel	
		Bv „opslagterrein	
		Bv „vuurwaterfabriek	
	AGRICARISCHE DOELEINDEN	Bgs „gasontvangststation	
		Ak „kassenbedrijf	(z) geen gebouwen groter dan 40m² toegestaan
		Aw „bedrijfswooning	
	MANEGE		(z) geen gebouwen toegestaan
			(z) geen gebouwen toegestaan
	GROENVOORZIENINGEN		
	GROENVOORZIENINGEN T.B.V. LANDSCAPPELIJKE INPASSING		
	GROENVOORZIENINGEN T.B.V. LANDSCAPPELIJKE INPASSING EN VOLKSTUINEN		
	WOONDOELEINDEN		(n) zie artikel 14 lid 2
	TUIN		
	ERF		
	VERKEER		
	WATER		
	WATERKERING		

- OVERIGE AANDUIDINGEN
- 12 meter in meters
 - % bebouwingspercentage
 - Cijfer bij letteraanduiding: max. hoogte in meters (zie art. 3 en art. 6 lid 4)
 - * wijziging hoogte ex artikel 11 w.v.o. toegestaan (zie art. 6 lid 4)
 - planwijziging ex artikel 11 w.v.o. toegestaan (zie art. 6 lid 1)
 - plangrens
 - plangrens tevens gemeentegrens
 - straatverbindingstrajet met een breedte van 200m
 - regionale gastransportleiding
 - dwaarsprofiel
 - bedrijfswooning
 - kadastrale gegevens
 - kasson

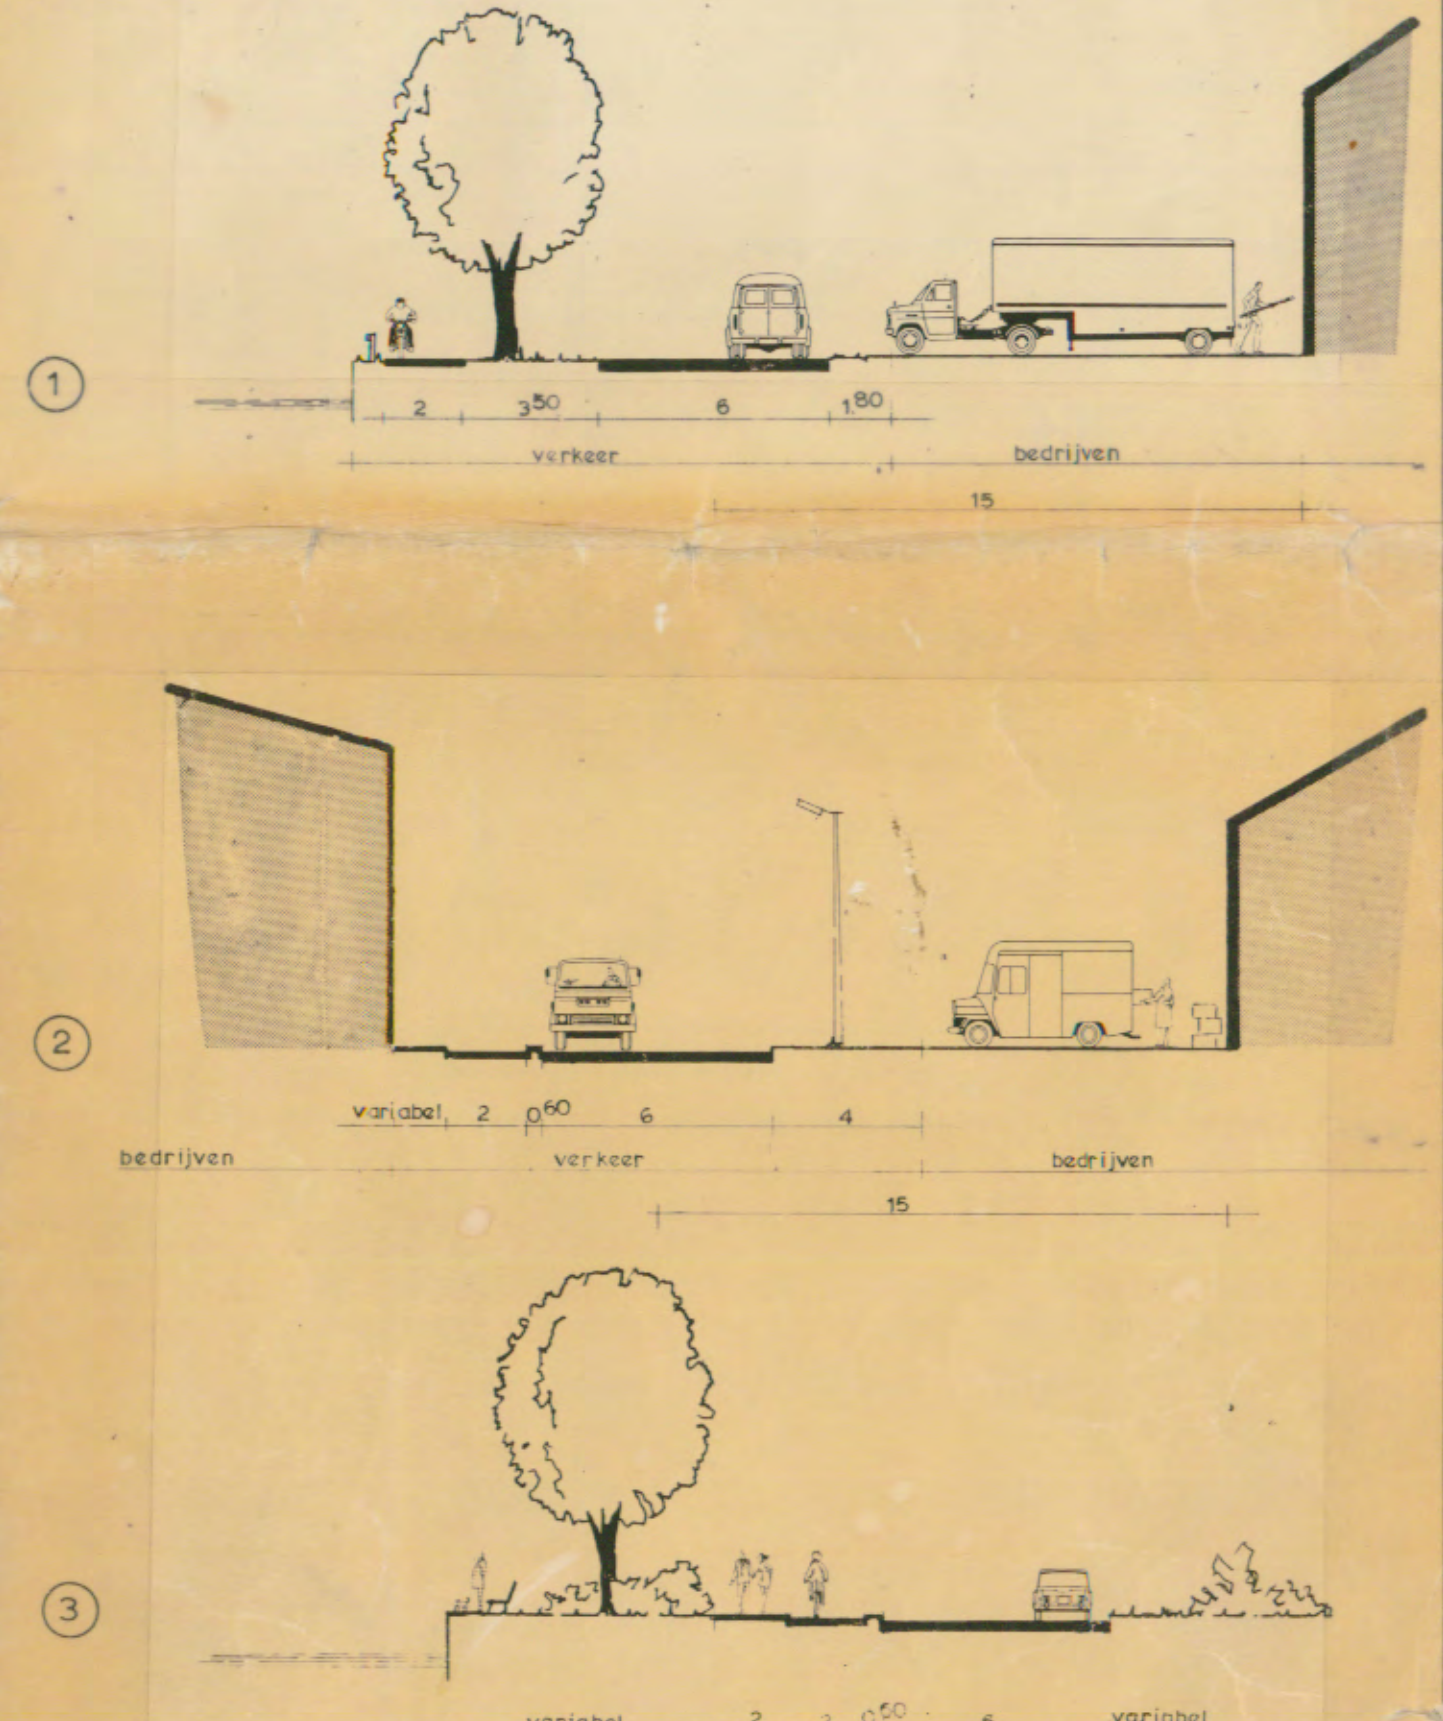

profielen schaal 1:200

Gemeente			
KOUDEKERK AAN DEN RIJN			
Industrieterrein (na vaststelling)			
Maat 1	Maat 1	Schaal 1:1000	25.000
4420	1981-09-28	W.v.o. J. P.M. van W.	
Bijzondere bepalingen van de gemeenteraad van Koudekerk aan den Rijn, van 28 september 1981.			
De voorzitter, W.			
Rozier, Rotterdam			