



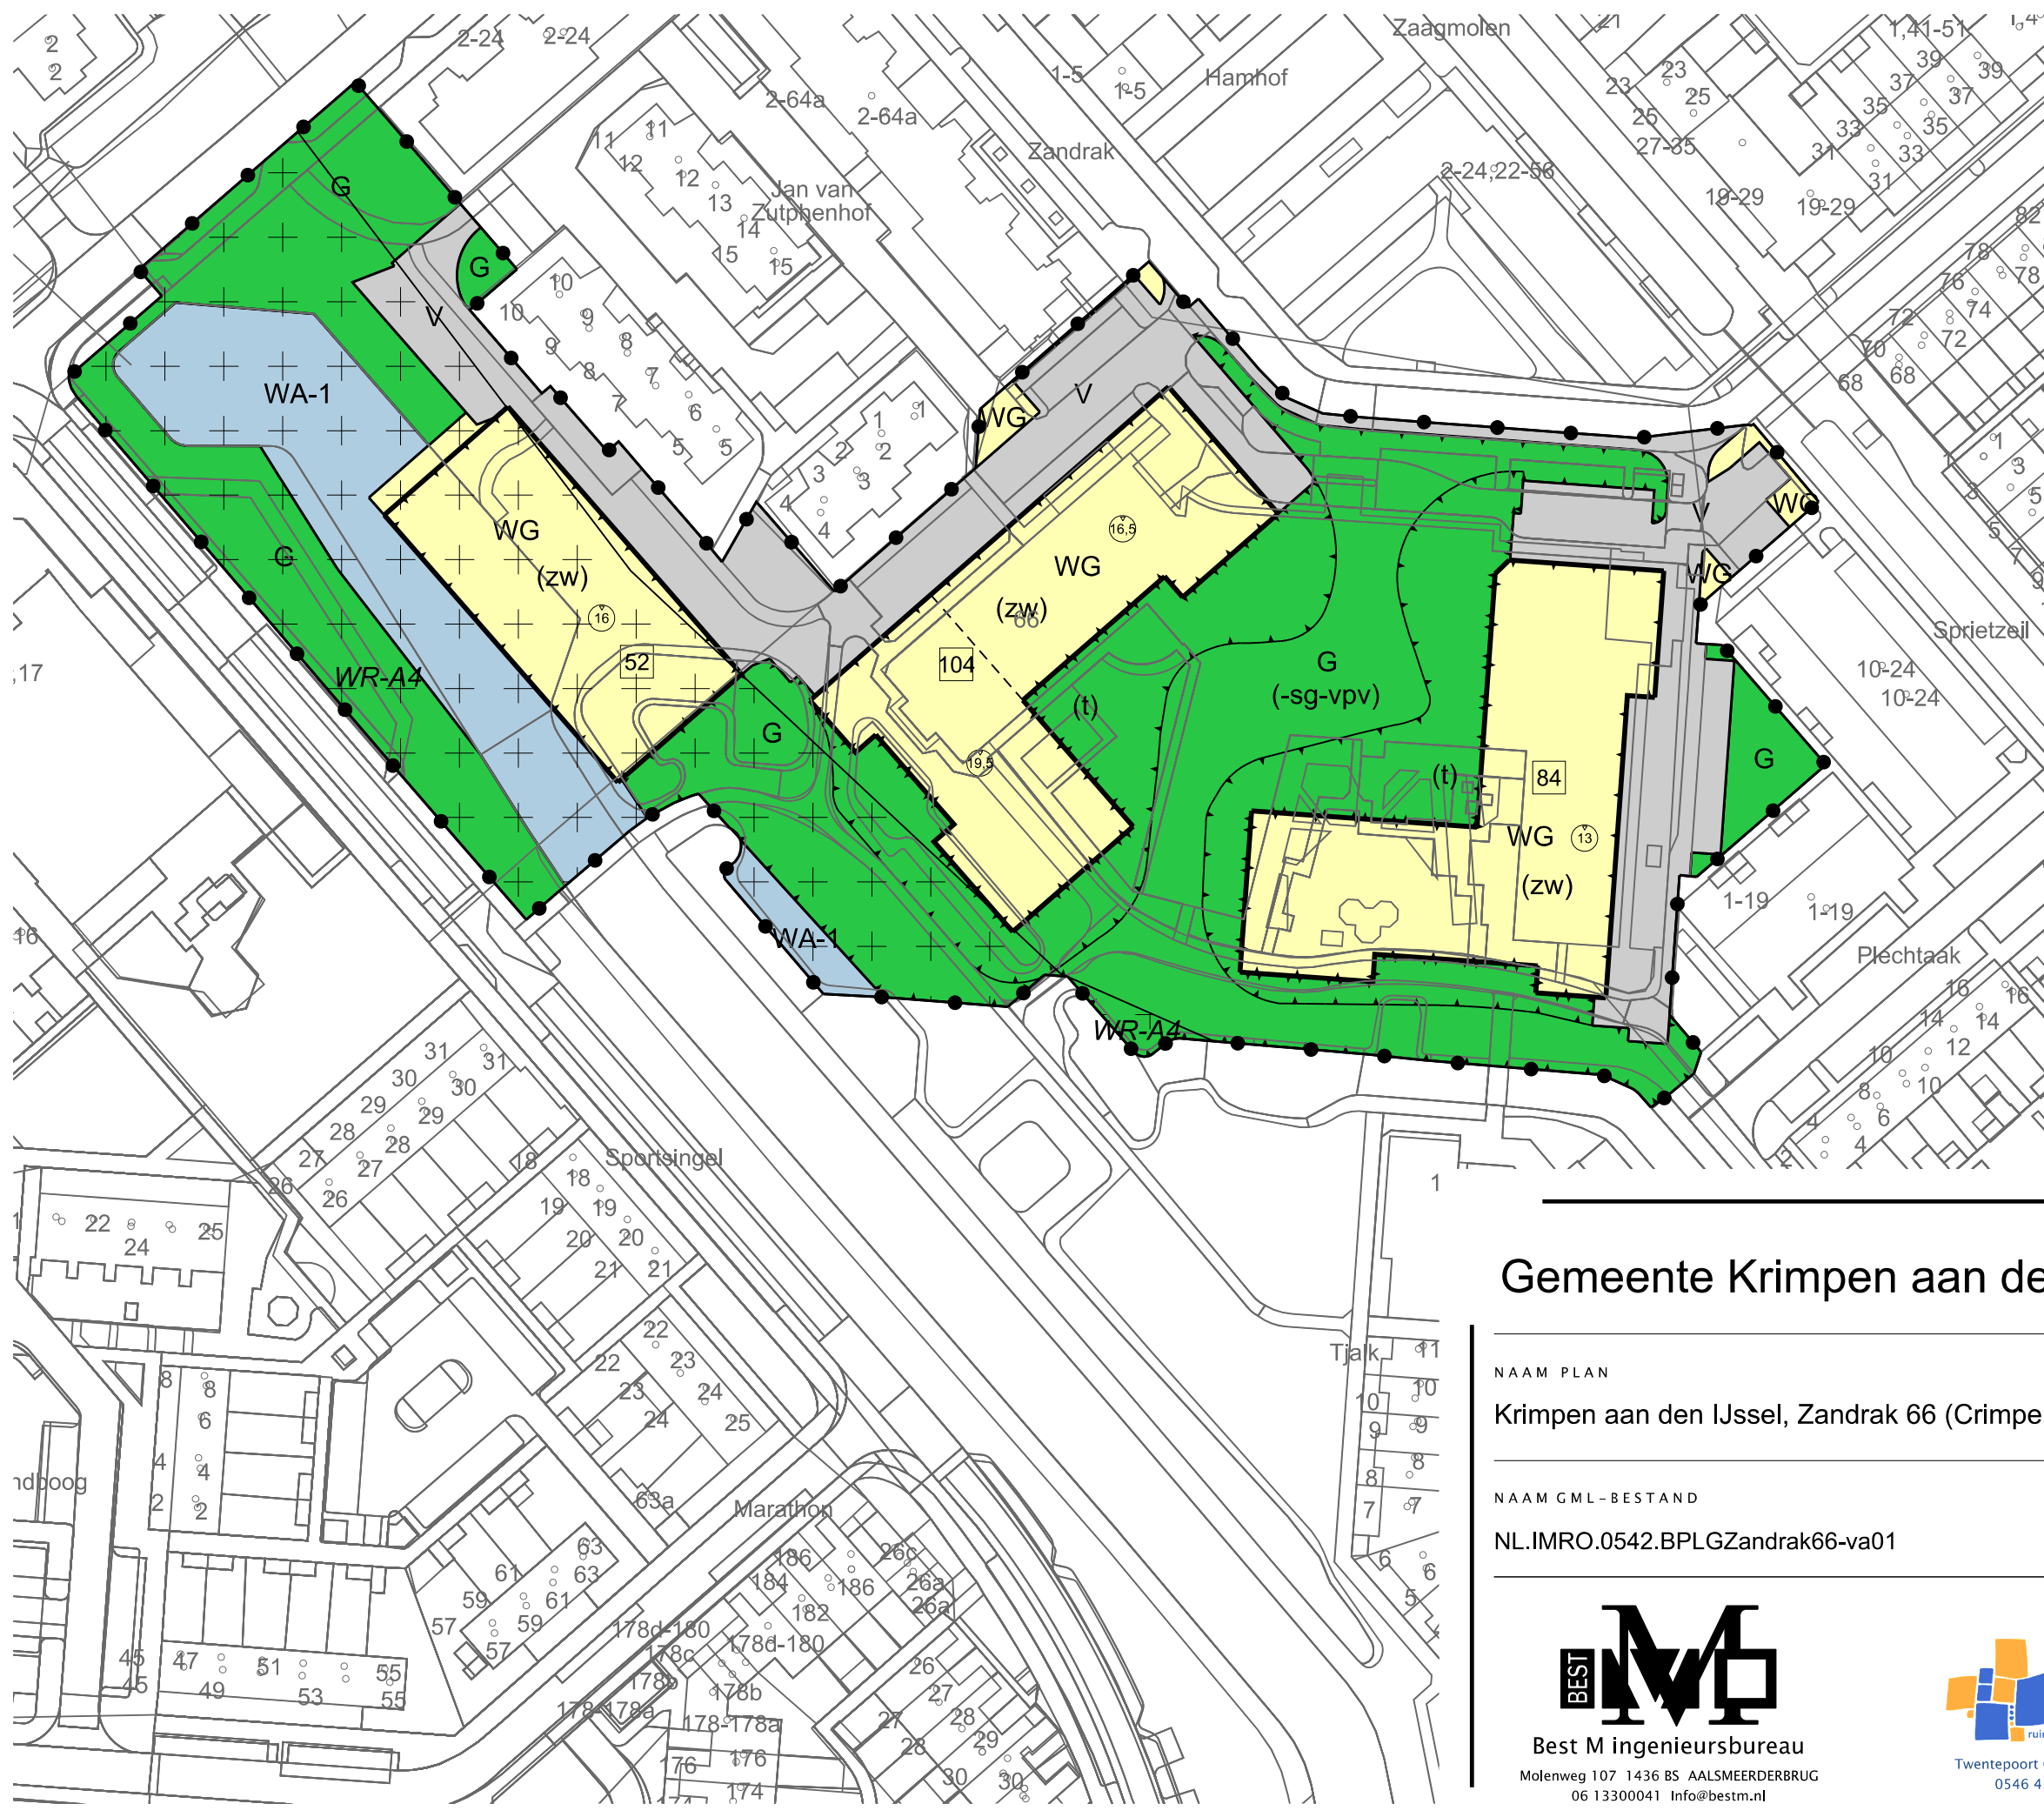

LEGENDA

- Plangebied
- Plangrens
- Bestemmingen
 - G Groen
 - V Verkeer
 - WA-1 Water - 1
 - WG Woongebied
- Dubbelbestemmingen
 - WR-A4 Waarde - Archeologie 4
- Functieaanduidingen
 - (-sg-vpv) specifieke vorm van groen uitgesloten - verkeers- en parkeervoorzieningen
 - (t) tuin
 - (zw) zorgwoning
- Bouwvlak
- Maatvoering
 - 107 maximum aantal wooneenheden
 - 19.5 maximum bouwhoogte (m)
- Verklaring
 - Ondergrond

Gemeente Krimpen aan den IJssel

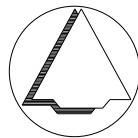

NAAM PLAN
Krimpen aan den IJssel, Zandrak 66 (Crimpenersteyn)

NAAM GML-BESTAND	DATUM	BLAD VAN BLADEN	FORMAAT
NL.IMRO.0542.BPLGZandrak66-va01	12-7-2024	1 VAN 2	A3

BEST M
Best M ingenieursbureau
Molenweg 107 1436 BS AALSMEERDERBRUG
06 13300041 Info@bestm.nl

BJZ.nu
ruimtelijke plannen en advies
Twentepoort Oost 16A 7609 RG Almelo
0546 454466 www.bjz.nu

TEKENAAR	SCHAAL
MvL	1 :1000