



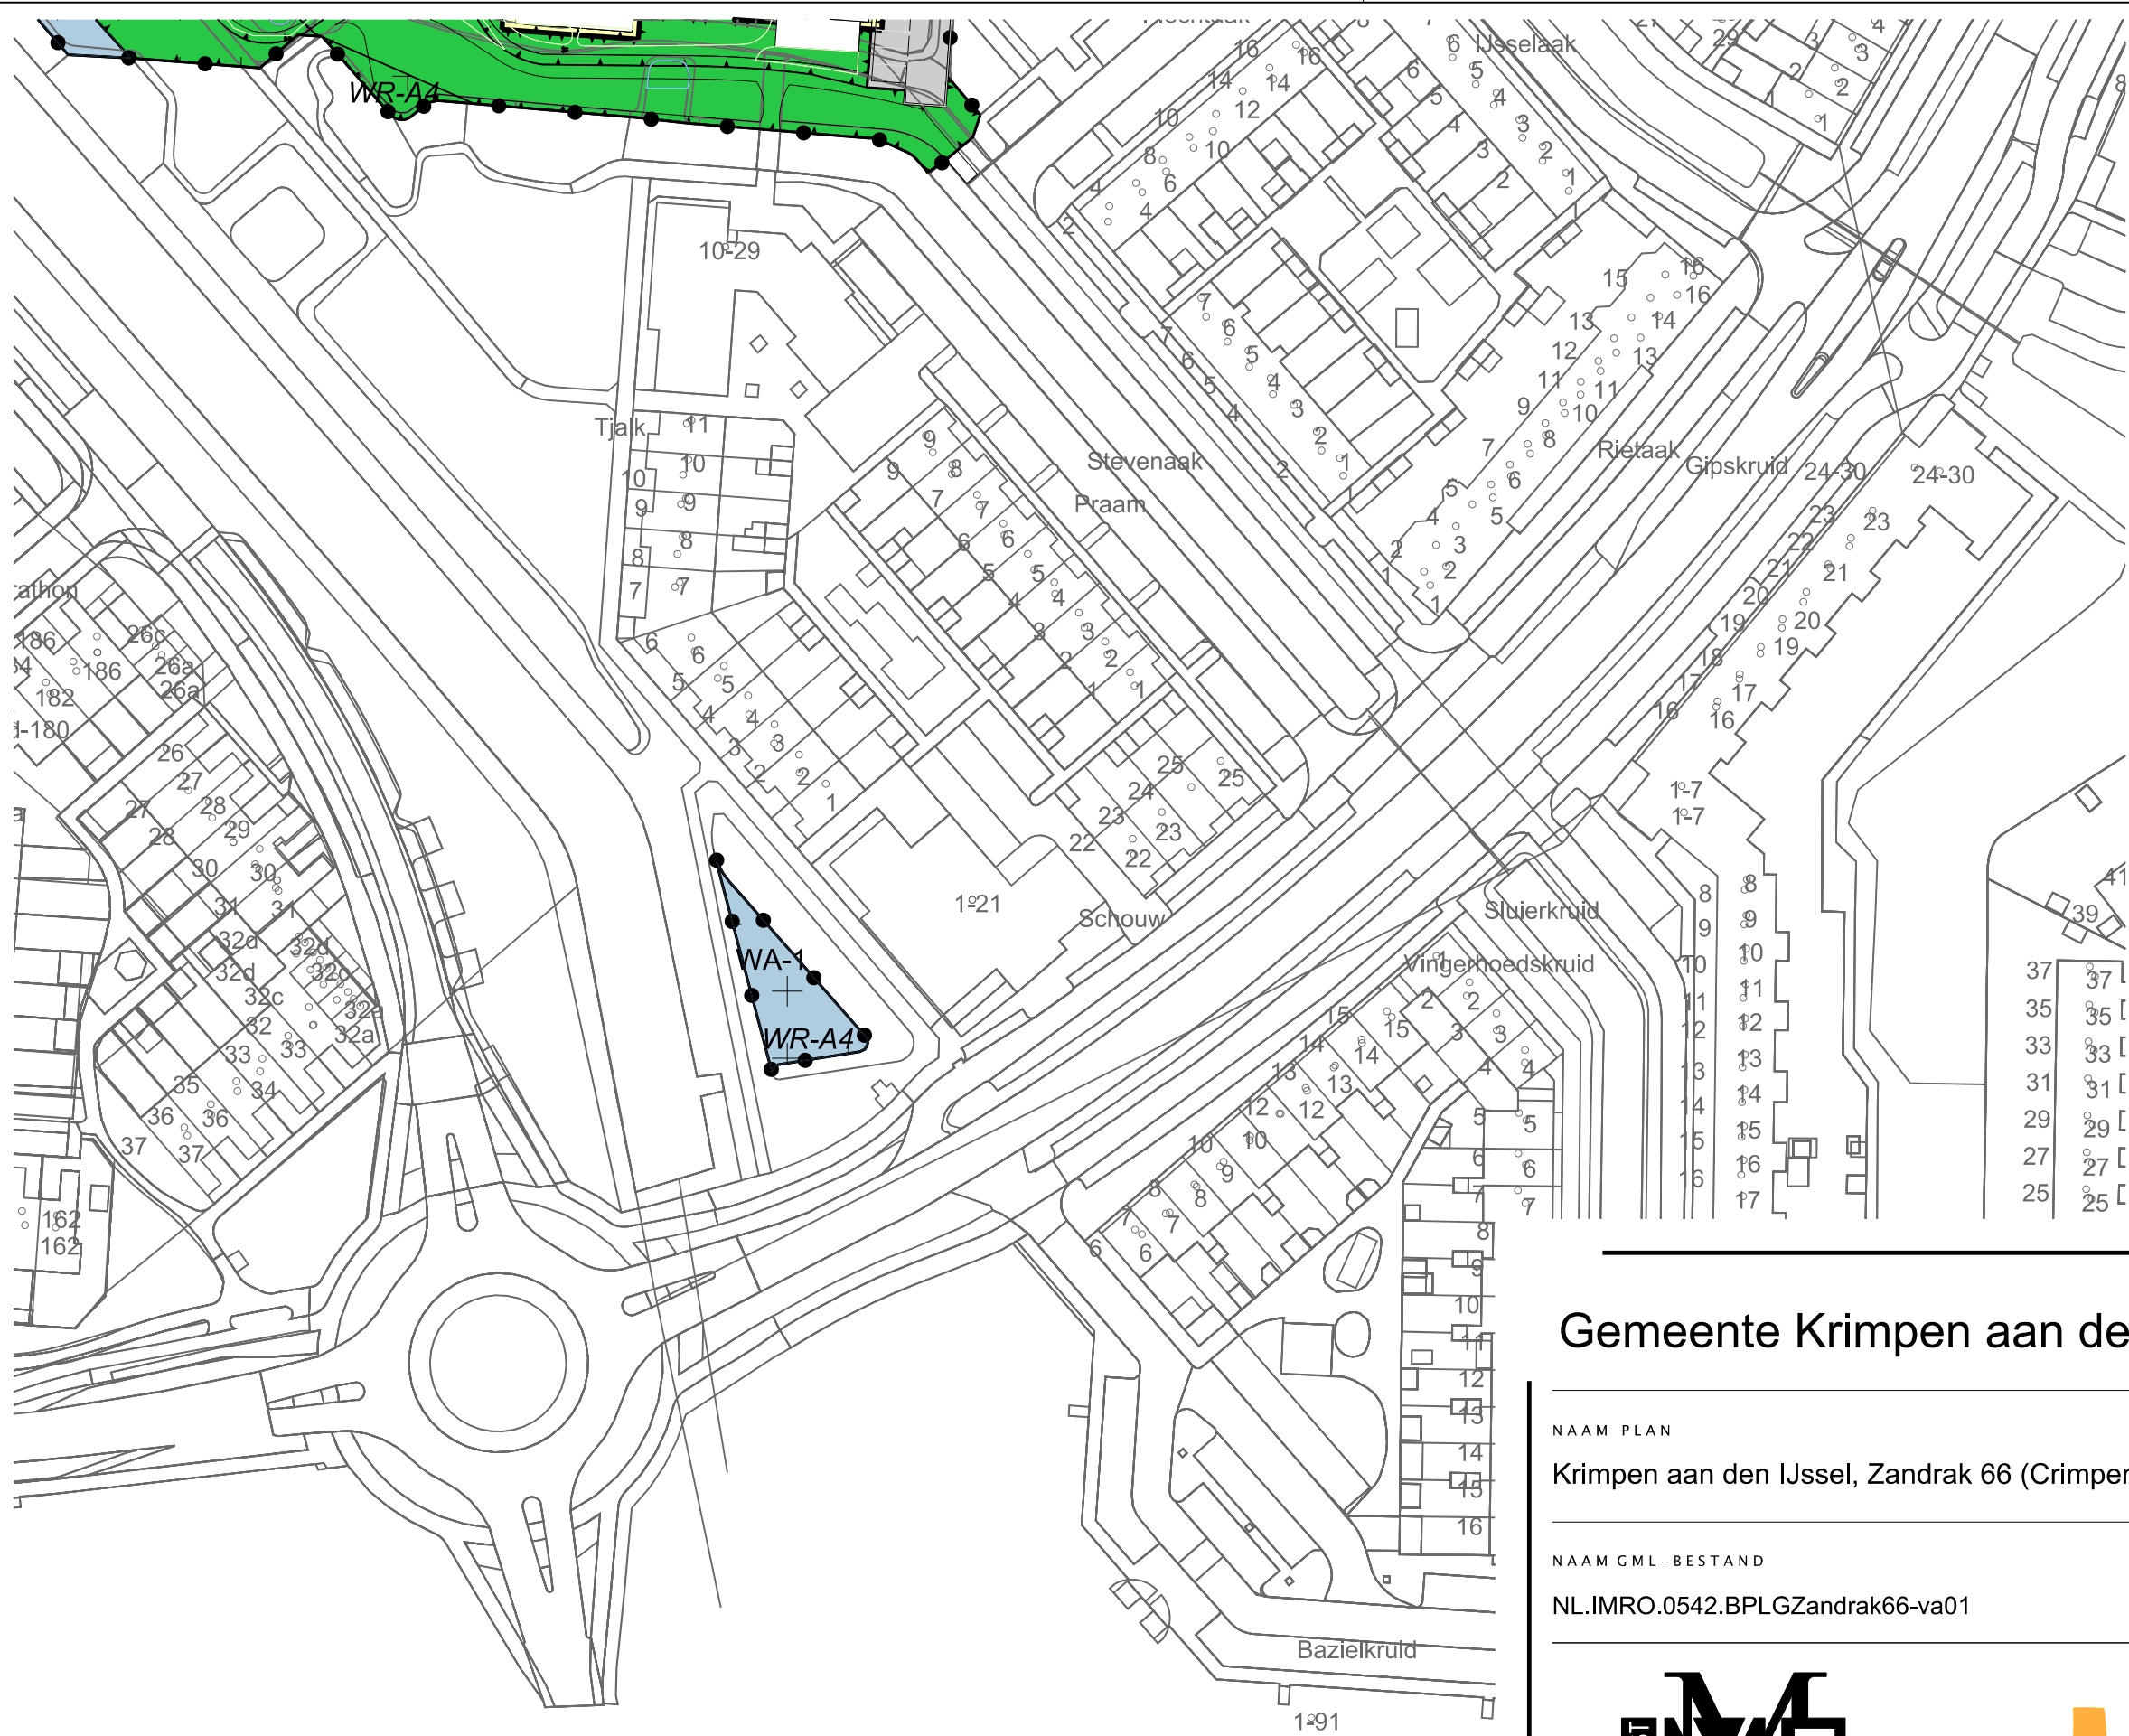

LEGENDA

- Plangebied
- Plangrens
- Bestemmingen
- Groen
- Verkeer
- Water - 1
- Woongebied
- Dubbelbestemmingen
- Waarde - Archeologie 4
- Functieaanduidingen
- specifieke vorm van groen uitgesloten - verkeer- en parkeervoorzieningen
- tuin
- zorgwoning
- Bouwvlak
- bouwvlak
- Maatvoering
- maximum aantal wooneenheden
- maximum bouwhoogte (m)
- Verklaring
- Ondergrond

Gemeente Krimpen aan den IJssel

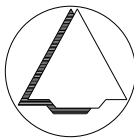

NAAM PLAN

Krimpen aan den IJssel, Zandrak 66 (Crimpenersteyn)

NAAM GML-BESTAND

NL.IMRO.0542.BPLGZandrak66-va01

DATUM

6-5-2024

BLAD VAN BLADEN

2 VAN 2

FORMAAT

A3

TEKENAAR

MvL

SCHAAL

1 :1000



Best M ingenieursbureau  
Molenweg 107 1436 BS AALSMEERDERBRUG  
06 13300041 Info@bestm.nl



Twentepoort Oost 16A 7609 RG Almelo  
0546 454466 www.bjz.nu