



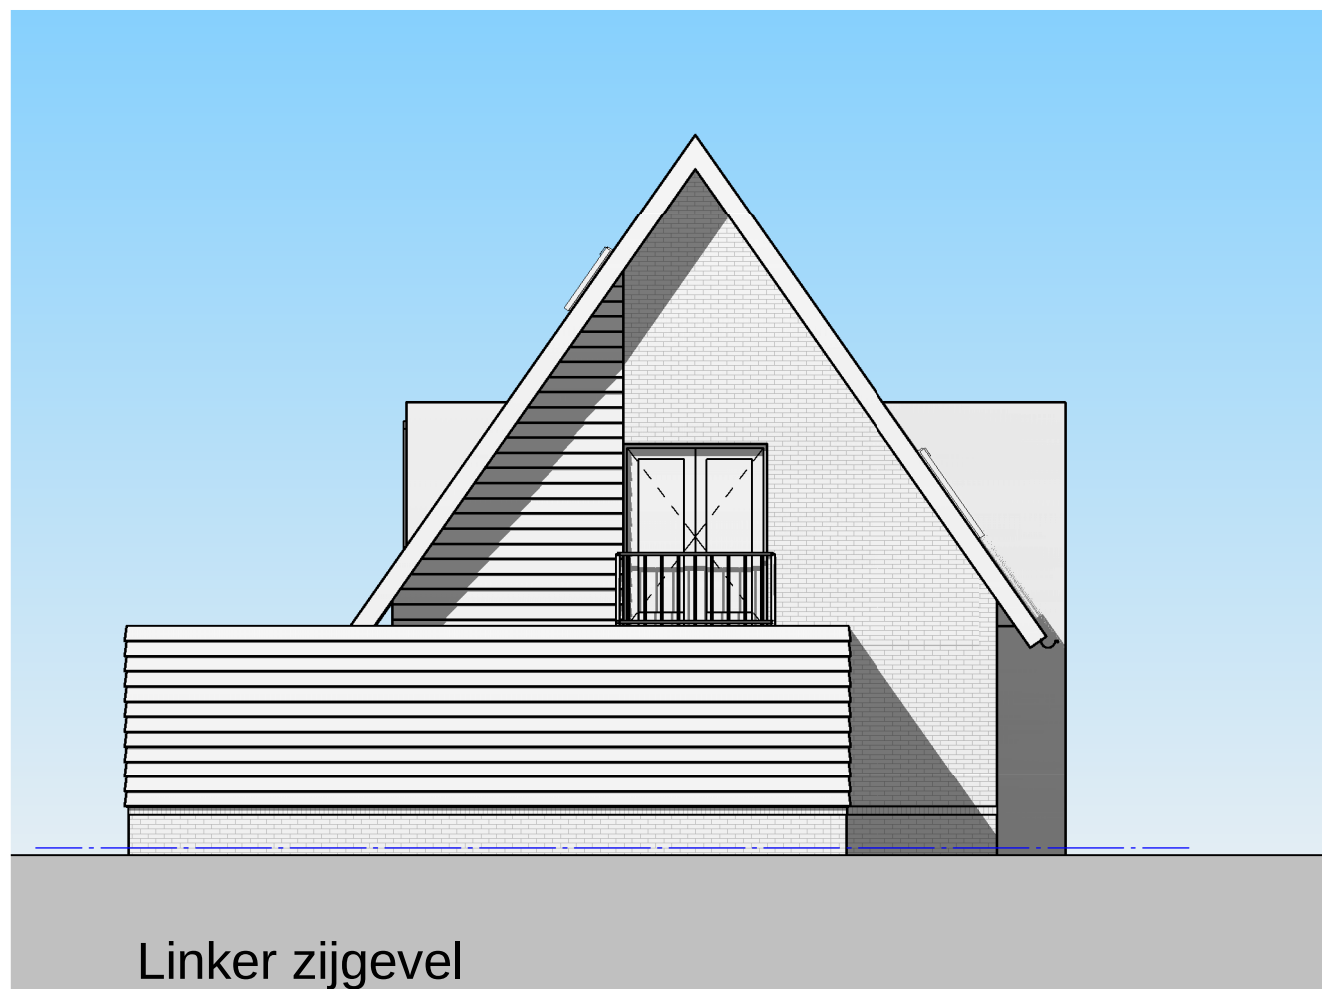

Linker zijgevel



Voorgevel

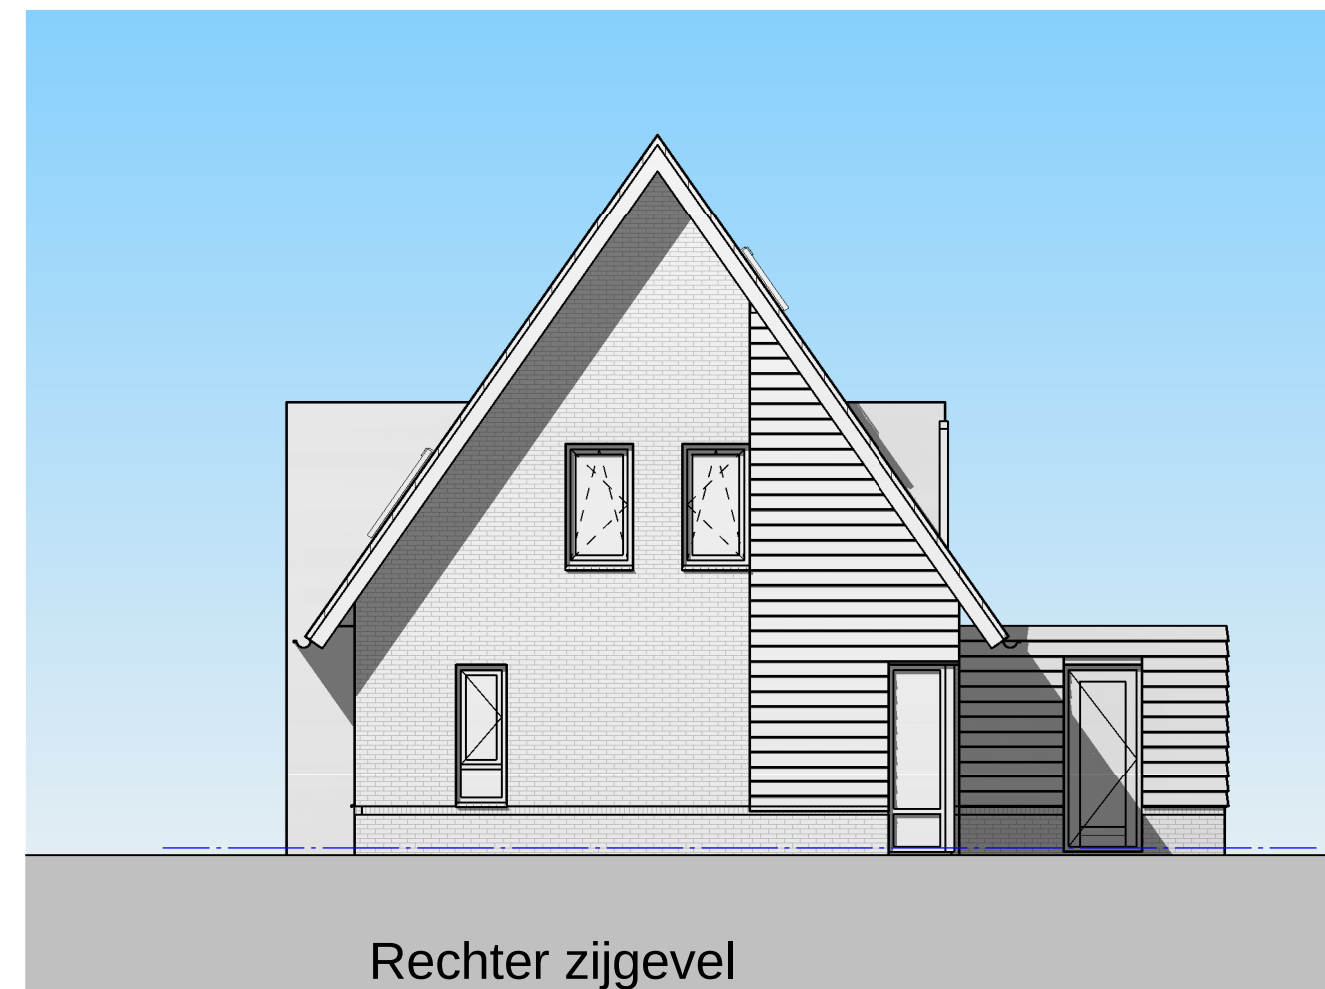


Rechter zijgevel






Achtergevel


| KLEUR EN MATERIAALSTAAT      |                         |                 |
|------------------------------|-------------------------|-----------------|
| GEVELS                       | BAKSTEEN                | ROOD            |
| POTDEKSELDELEN               | HOUT                    | ZWART           |
| ENTREEKADER EN DAKKAPELKADER | VOLKERNPLAAT O.G.       | OKERBRUIN       |
| KOZIJNEN                     | HOUT                    | WIT             |
| RAMEN EN DEUREN              | HOUT                    | OKERBRUIN       |
| DAKGOTEN EN HWA'S            | ZINK / PVC              | GRIJS           |
| DAKPANNEN                    | BETON, STONEWOLD (VLAK) | ANTRACIET       |
| DAKBEDEKKING PLAT DAK        | BITUMEN                 | ANTRACIET-ZWART |

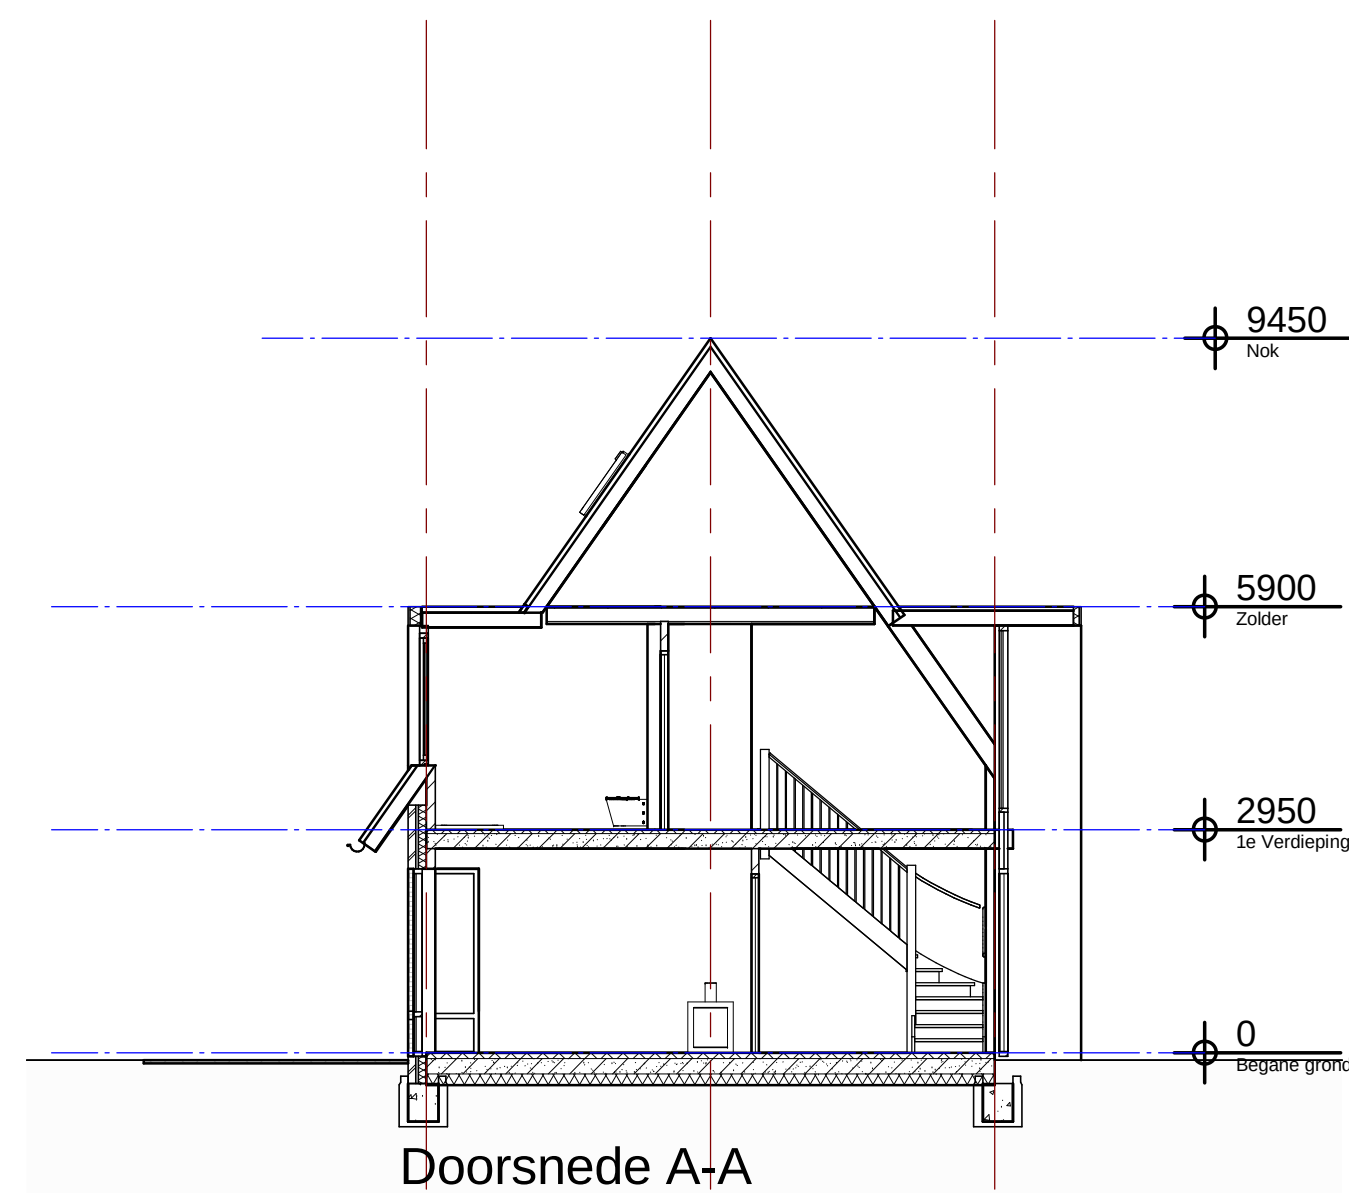


Doorsnede A-A

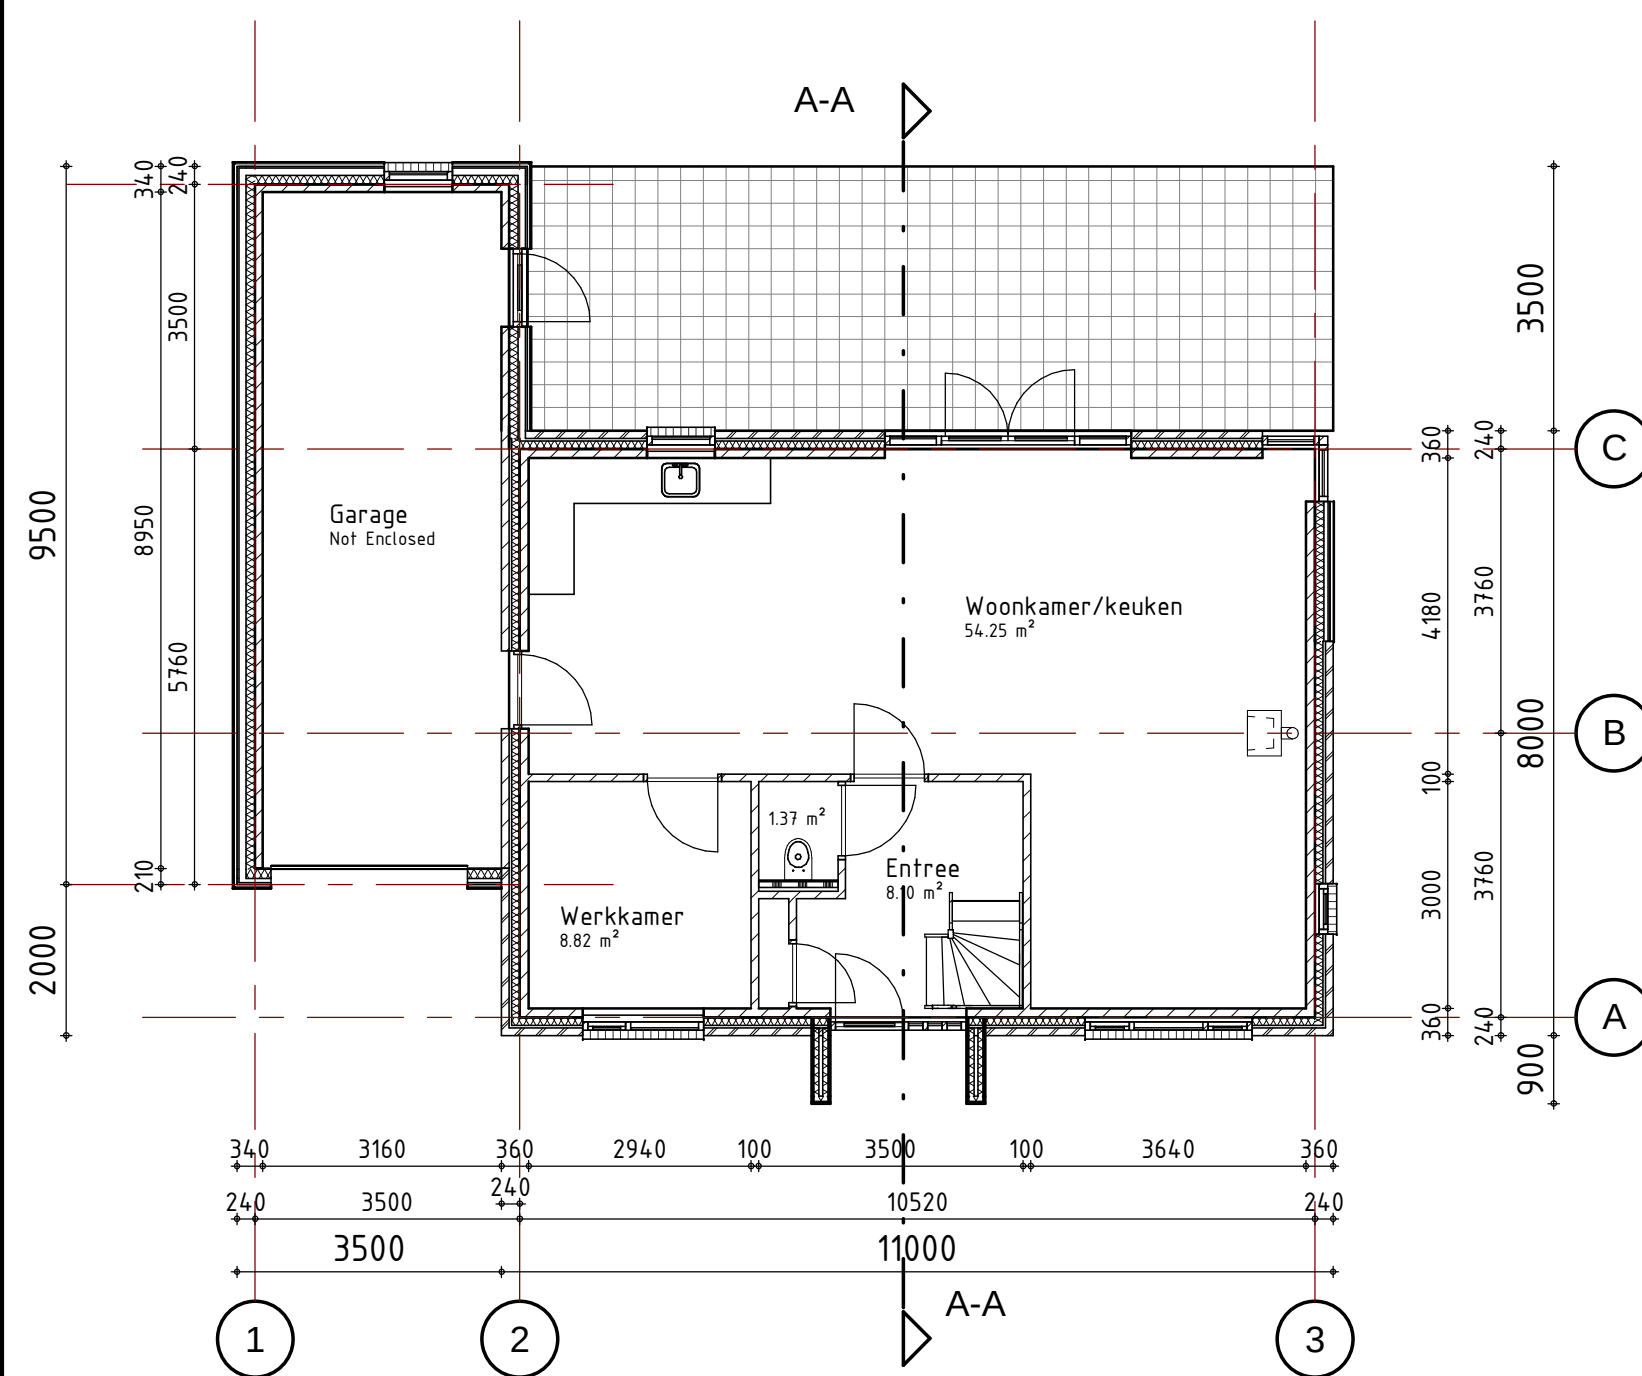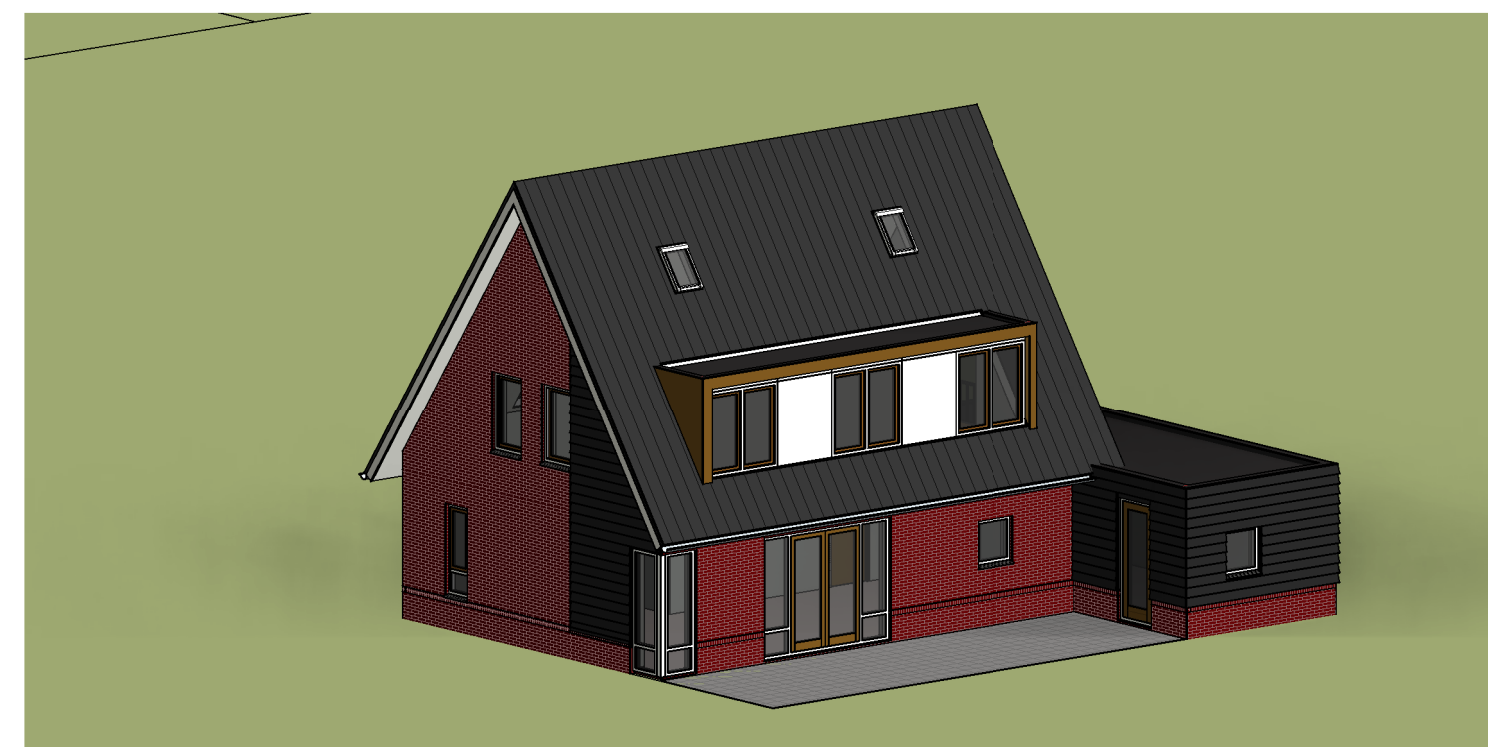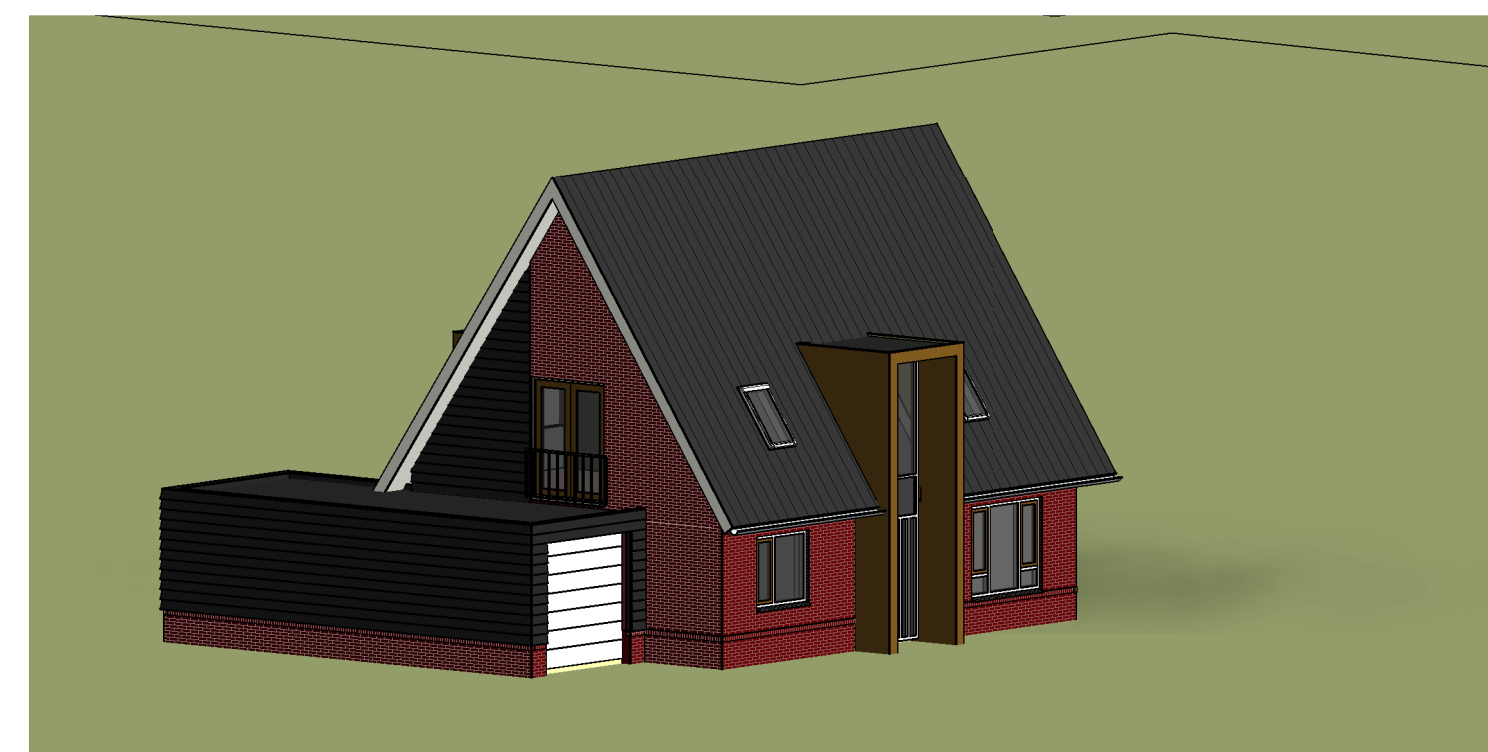

Begane grond

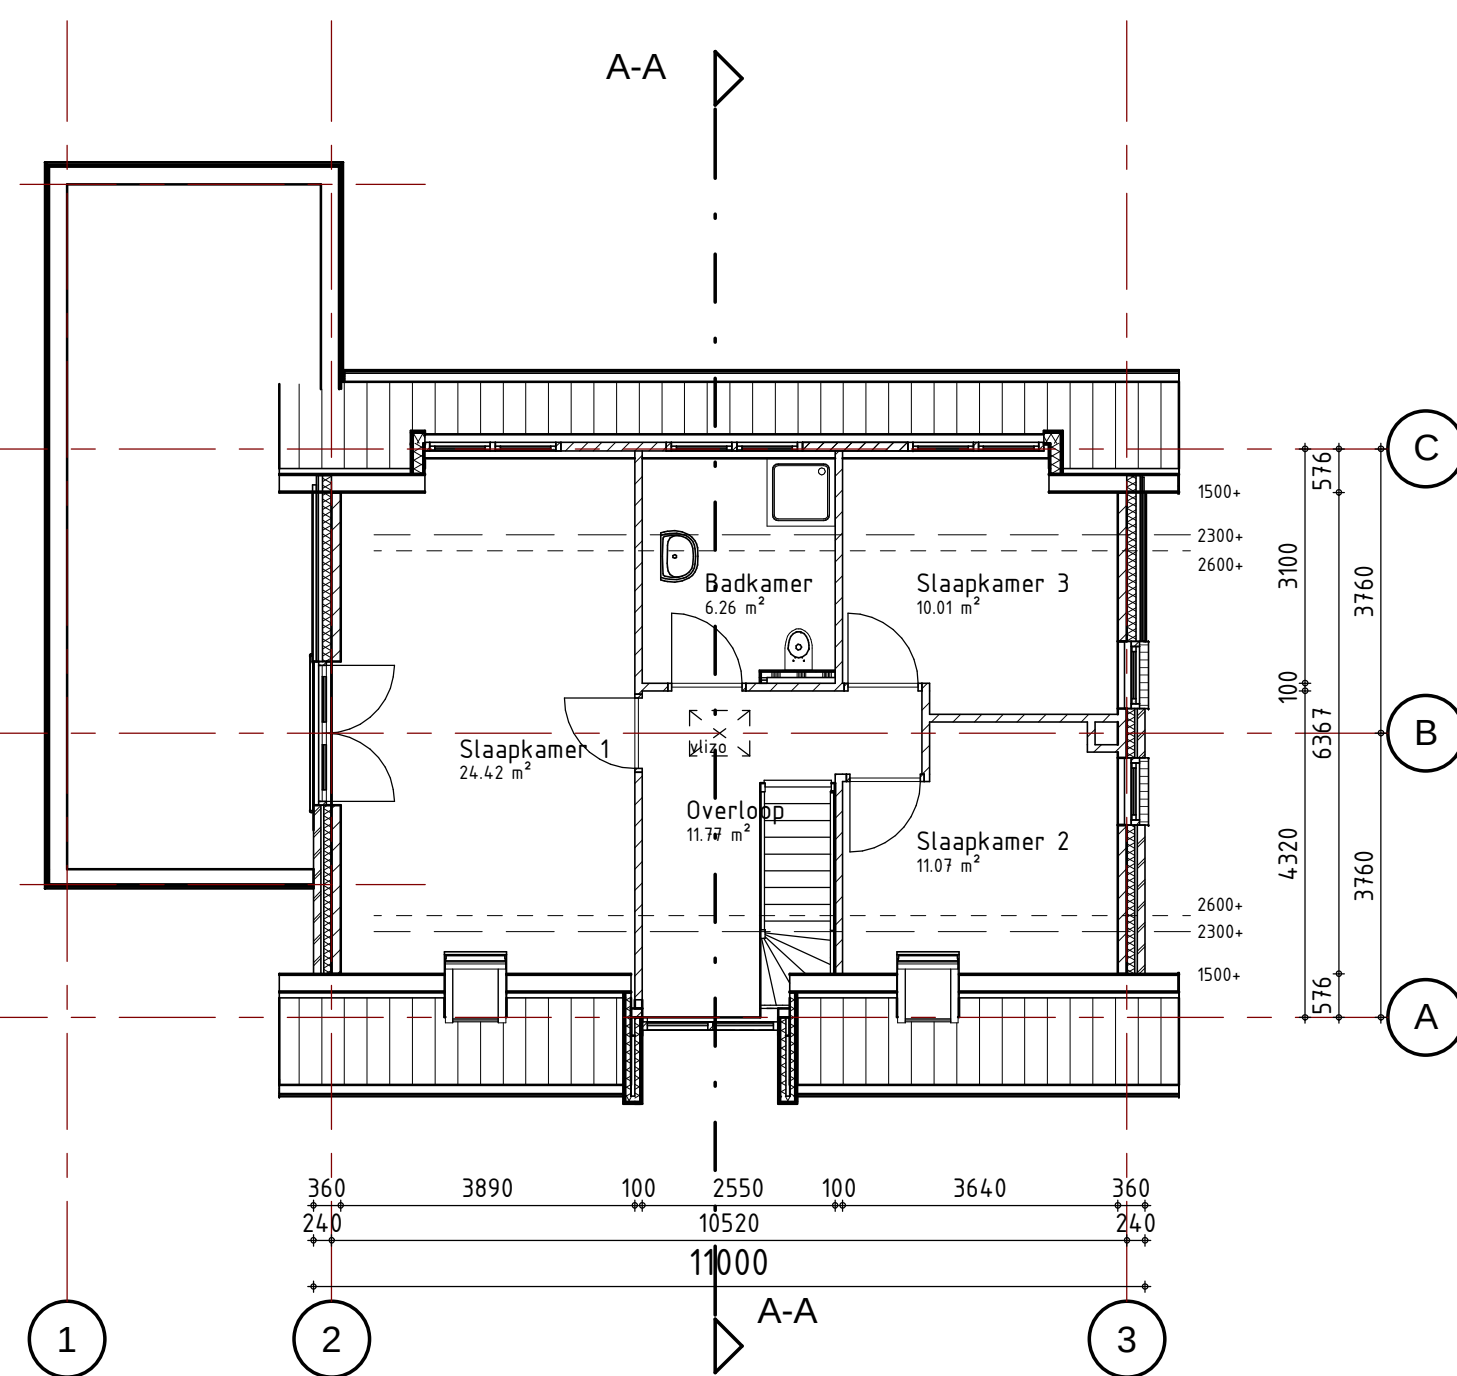

1e Verdieping

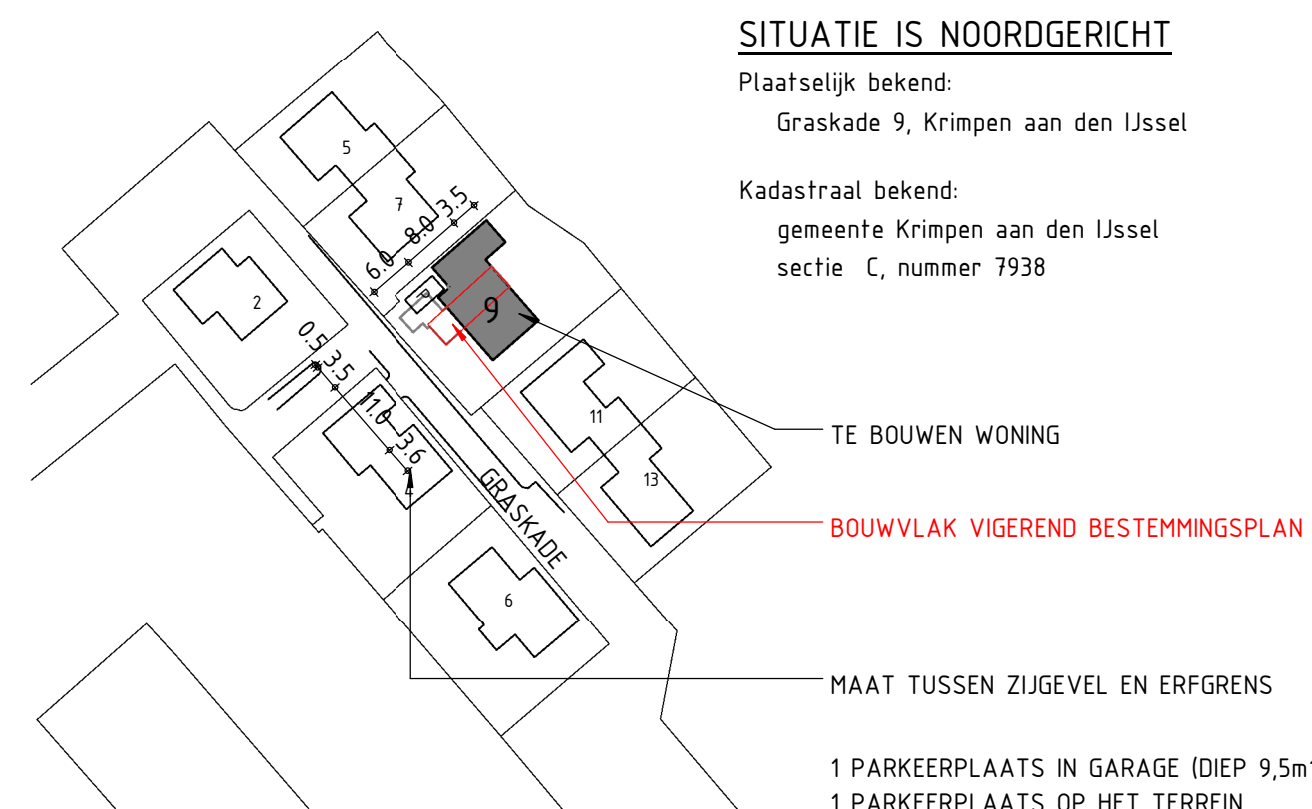

Situatie (1:1000)



**VANDERENDE**  
 BOUW- EN AANNEMINGSBEDRIJF



|                                          |  |                        |
|------------------------------------------|--|------------------------|
| OPDRACHTGEVER: FAMILIE VONK              |  | Schaal: 1:100 / 1:1000 |
| PROJECT: NIEUWBOUW WONING AAN GRASKADE 6 |  | datum: 23-05-2014      |
| TE KRIMPEN AAN DEN IJSSEL                |  | getekend: wh           |
| TEKENING: SCHETSPLAN                     |  | afm: AL                |
|                                          |  | projectnr: 14260       |
|                                          |  | tekeningsnr: S10b      |