



LEGENDA


- ▼ DKM Diepsondering met plaatselijke wrijving
- HB Handboring
- ⊕ Hoogtemeting

Getekend door MBK		Schaal 1 : 1000		Formaat A2	Blad 1	Aantal 1	Wijziging -
Projectnr. 17-3390		Documenttype TEKENING		Datum uitgave 18.01.18			
Project		Aanleg 4 kunstgrasvelden, Sportpark Bruinsdeel te Leerdam		0 10 20 30 40m			

Conusserienummer: 000877

Conustype: cilindrisch elektrisch SUB-10

Sondering volgens norm NEN-EN-ISO 22476-1 klasse 3

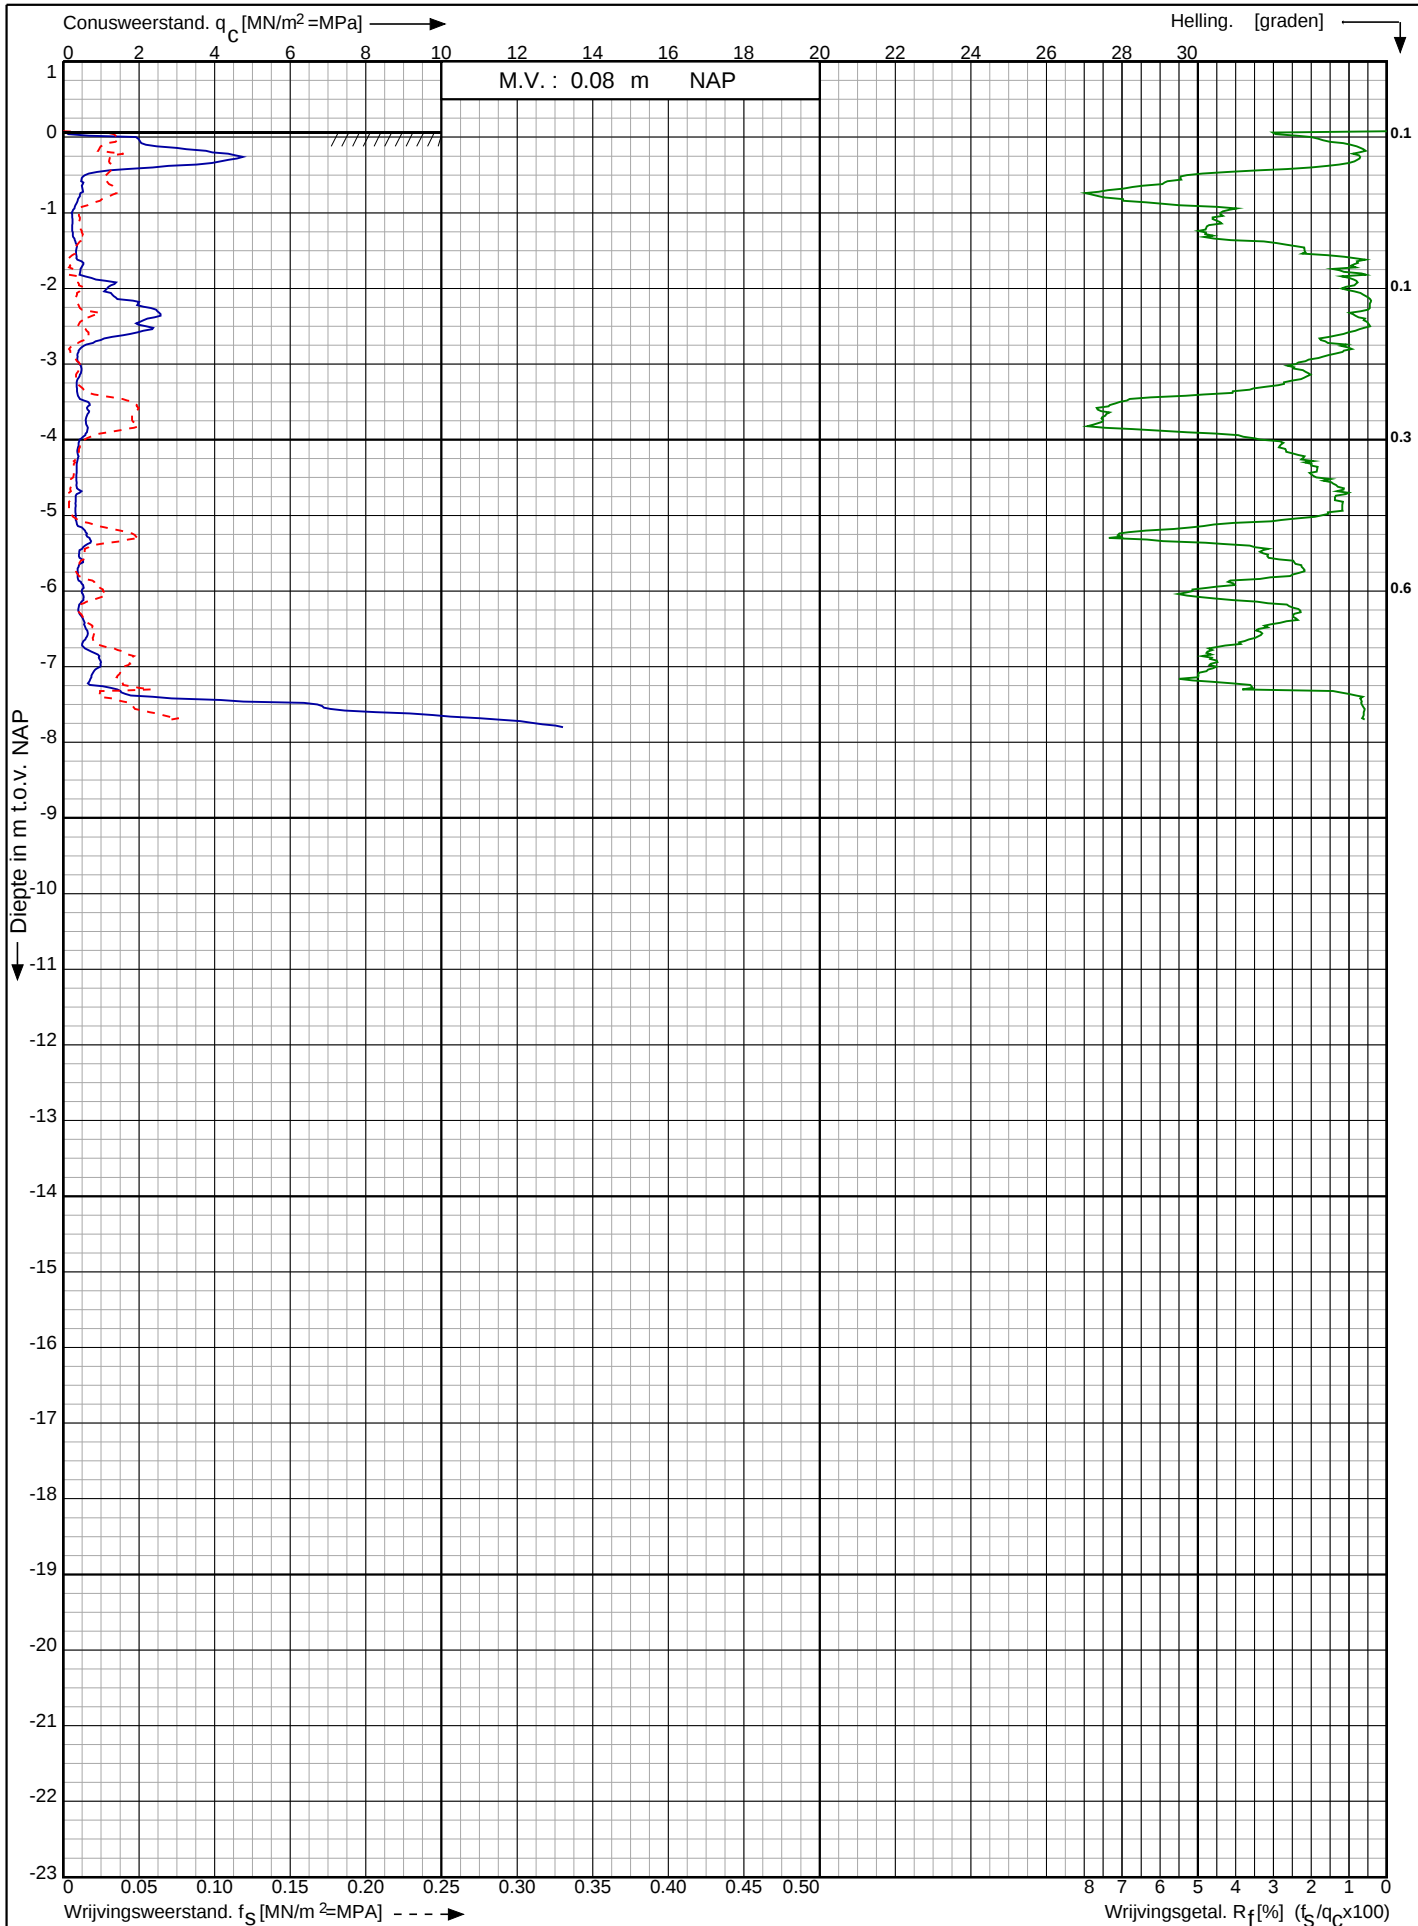

Aanleg 4 kunstgrasvelden, Sportpark Bruinsdeel te
Leerdam

RD-coördinaten : X = 133424.84 Y = 434731.53

Opdr. nr. : 17-3390

Datum uitv. : 17-1-2018


Sond. nr. : 1



Conusserienummer: 000877

Conustype: cilindrisch elektrisch SUB-10

Sondering volgens norm NEN-EN-ISO 22476-1 klasse 3

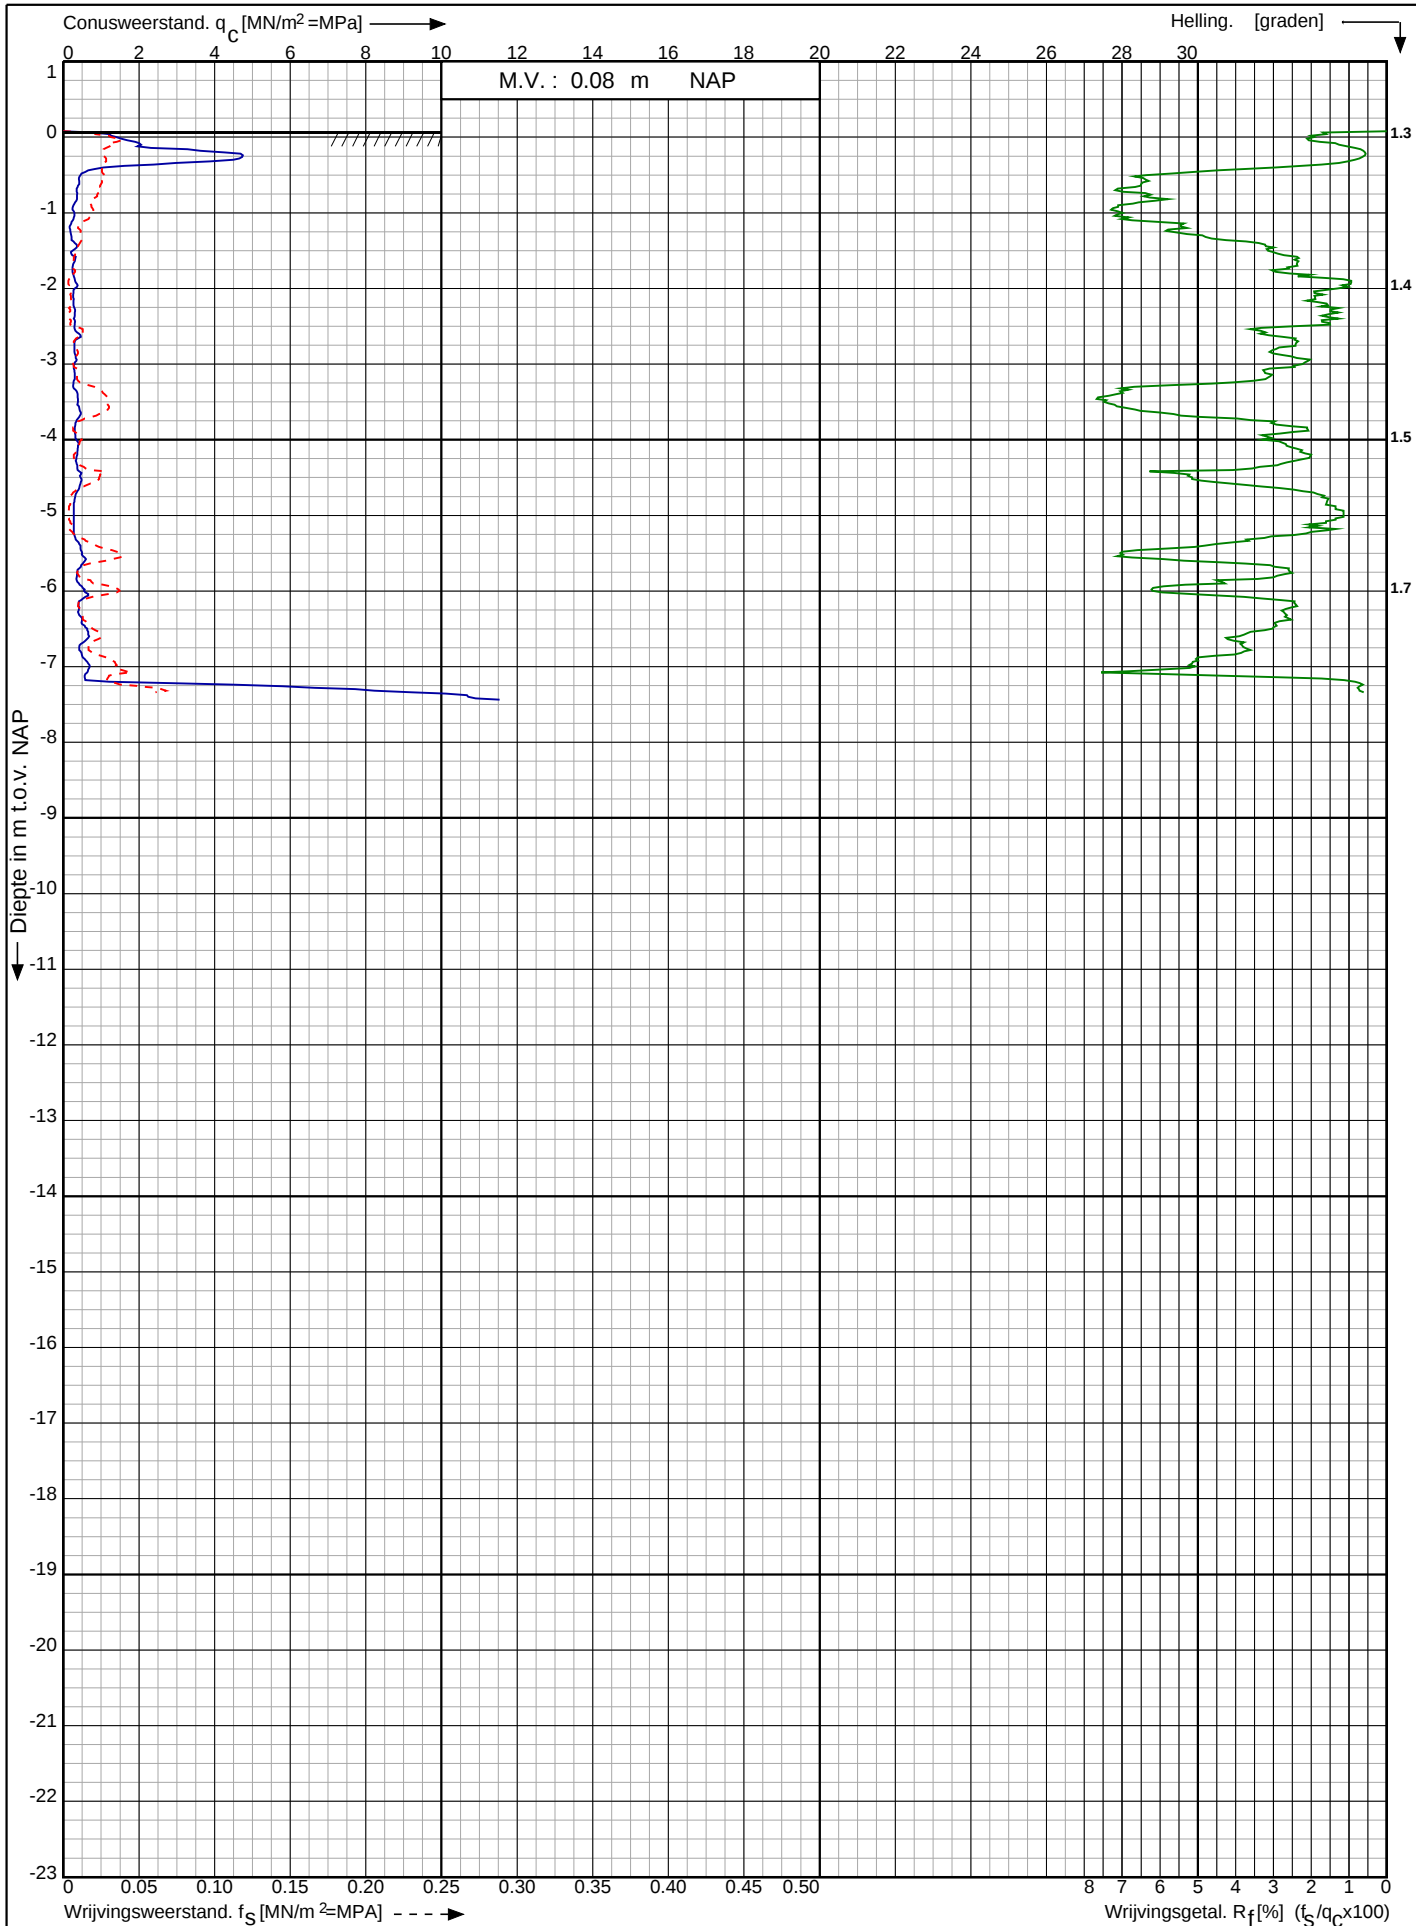

Aanleg 4 kunstgrasvelden, Sportpark Bruinsdeel te
Leerdam

RD-coördinaten : X = 133486.45 Y = 434752.00

Opdr. nr. : 17-3390

Datum uitg. : 17-1-2018


Sond. nr. : 2



Conusserienummer: 000877

Conustype: cilindrisch elektrisch SUB-10

Sondering volgens norm NEN-EN-ISO 22476-1 klasse 3

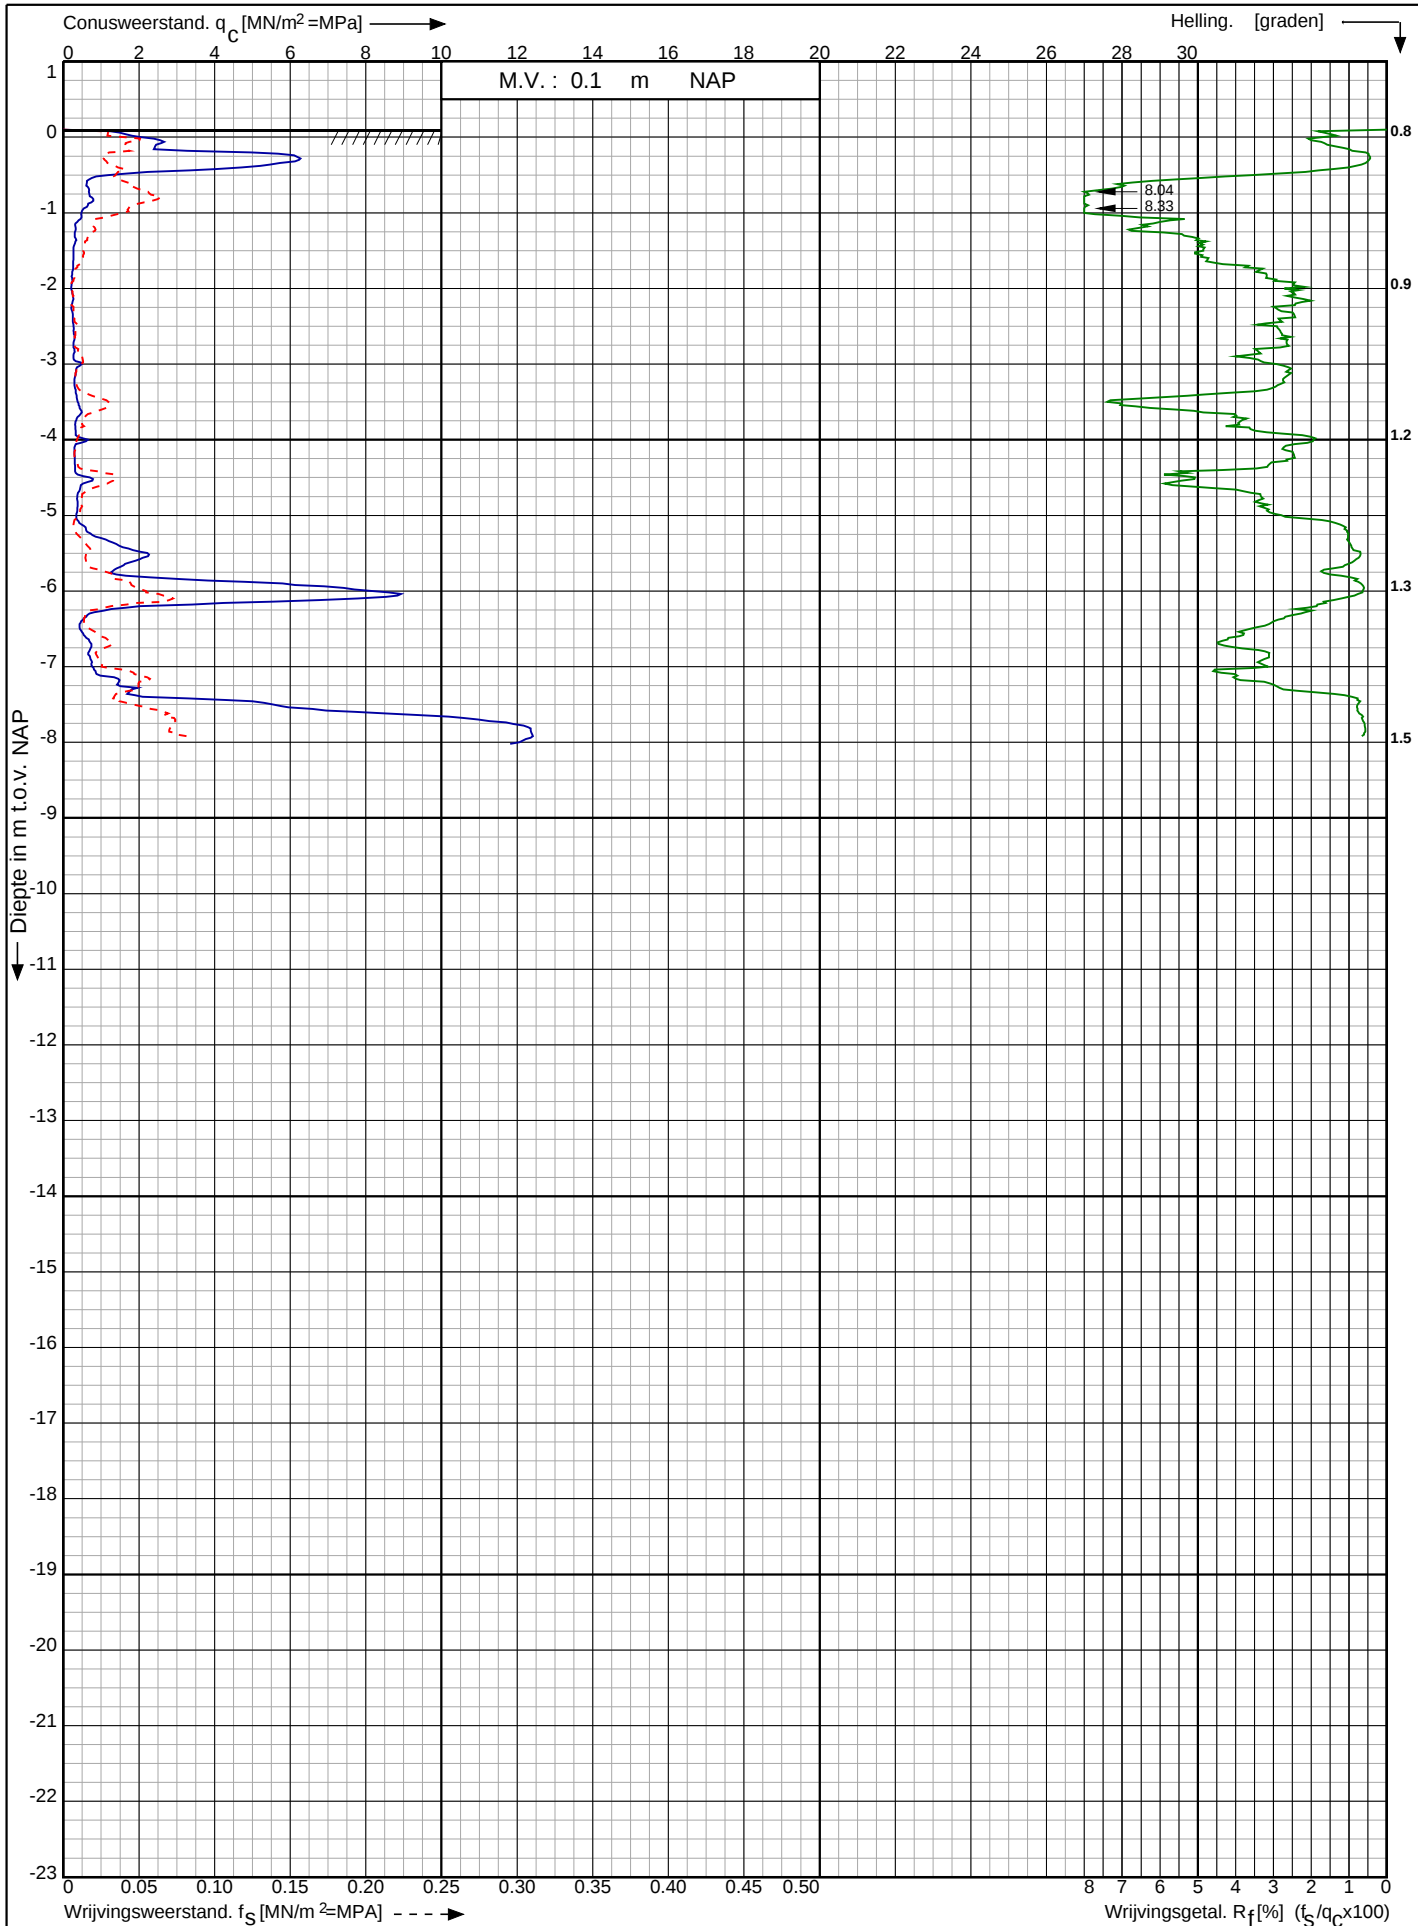

Aanleg 4 kunstgrasvelden, Sportpark Bruinsdeel te
Leerdam

RD-coördinaten : X = 133445.80 Y = 434668.20

Opdr. nr. : 17-3390

Datum uitg. : 17-1-2018


Sond. nr. : 3



Conusserienummer: 000877

Conustype: cilindrisch elektrisch SUB-10

Sondering volgens norm NEN-EN-ISO 22476-1 klasse 3

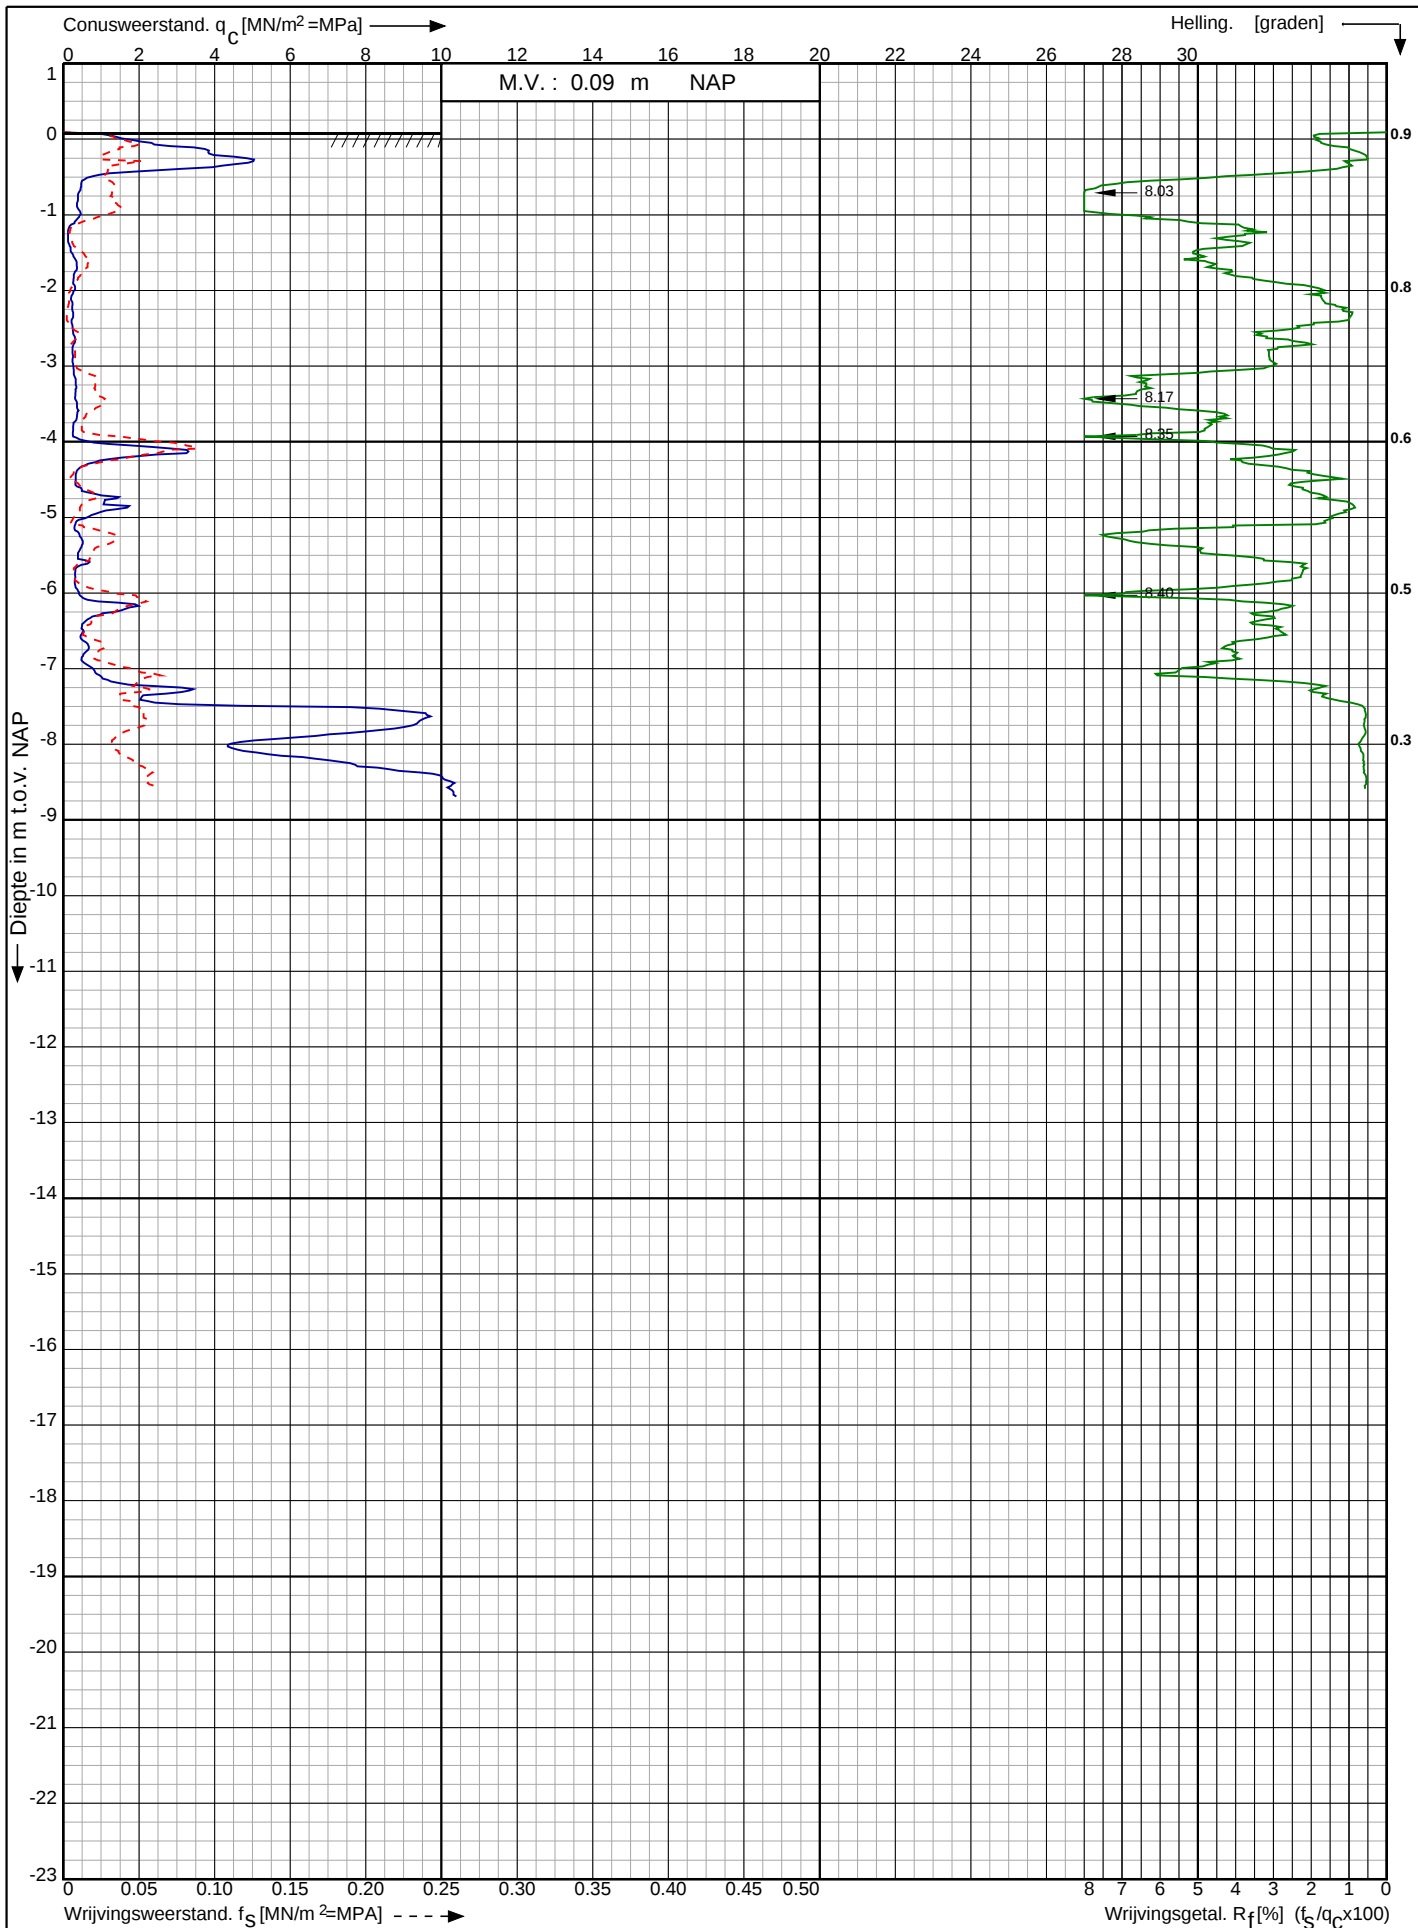

Aanleg 4 kunstgrasvelden, Sportpark Bruinsdeel te
Leerdam

RD-coördinaten : X = 133507.98 Y = 434688.55

Opdr. nr. : 17-3390

Datum uitg. : 17-1-2018


Sond. nr. : 4



Conusserienummer: 000877

Conustype: cilindrisch elektrisch SUB-10

Sondering volgens norm NEN-EN-ISO 22476-1 klasse 3

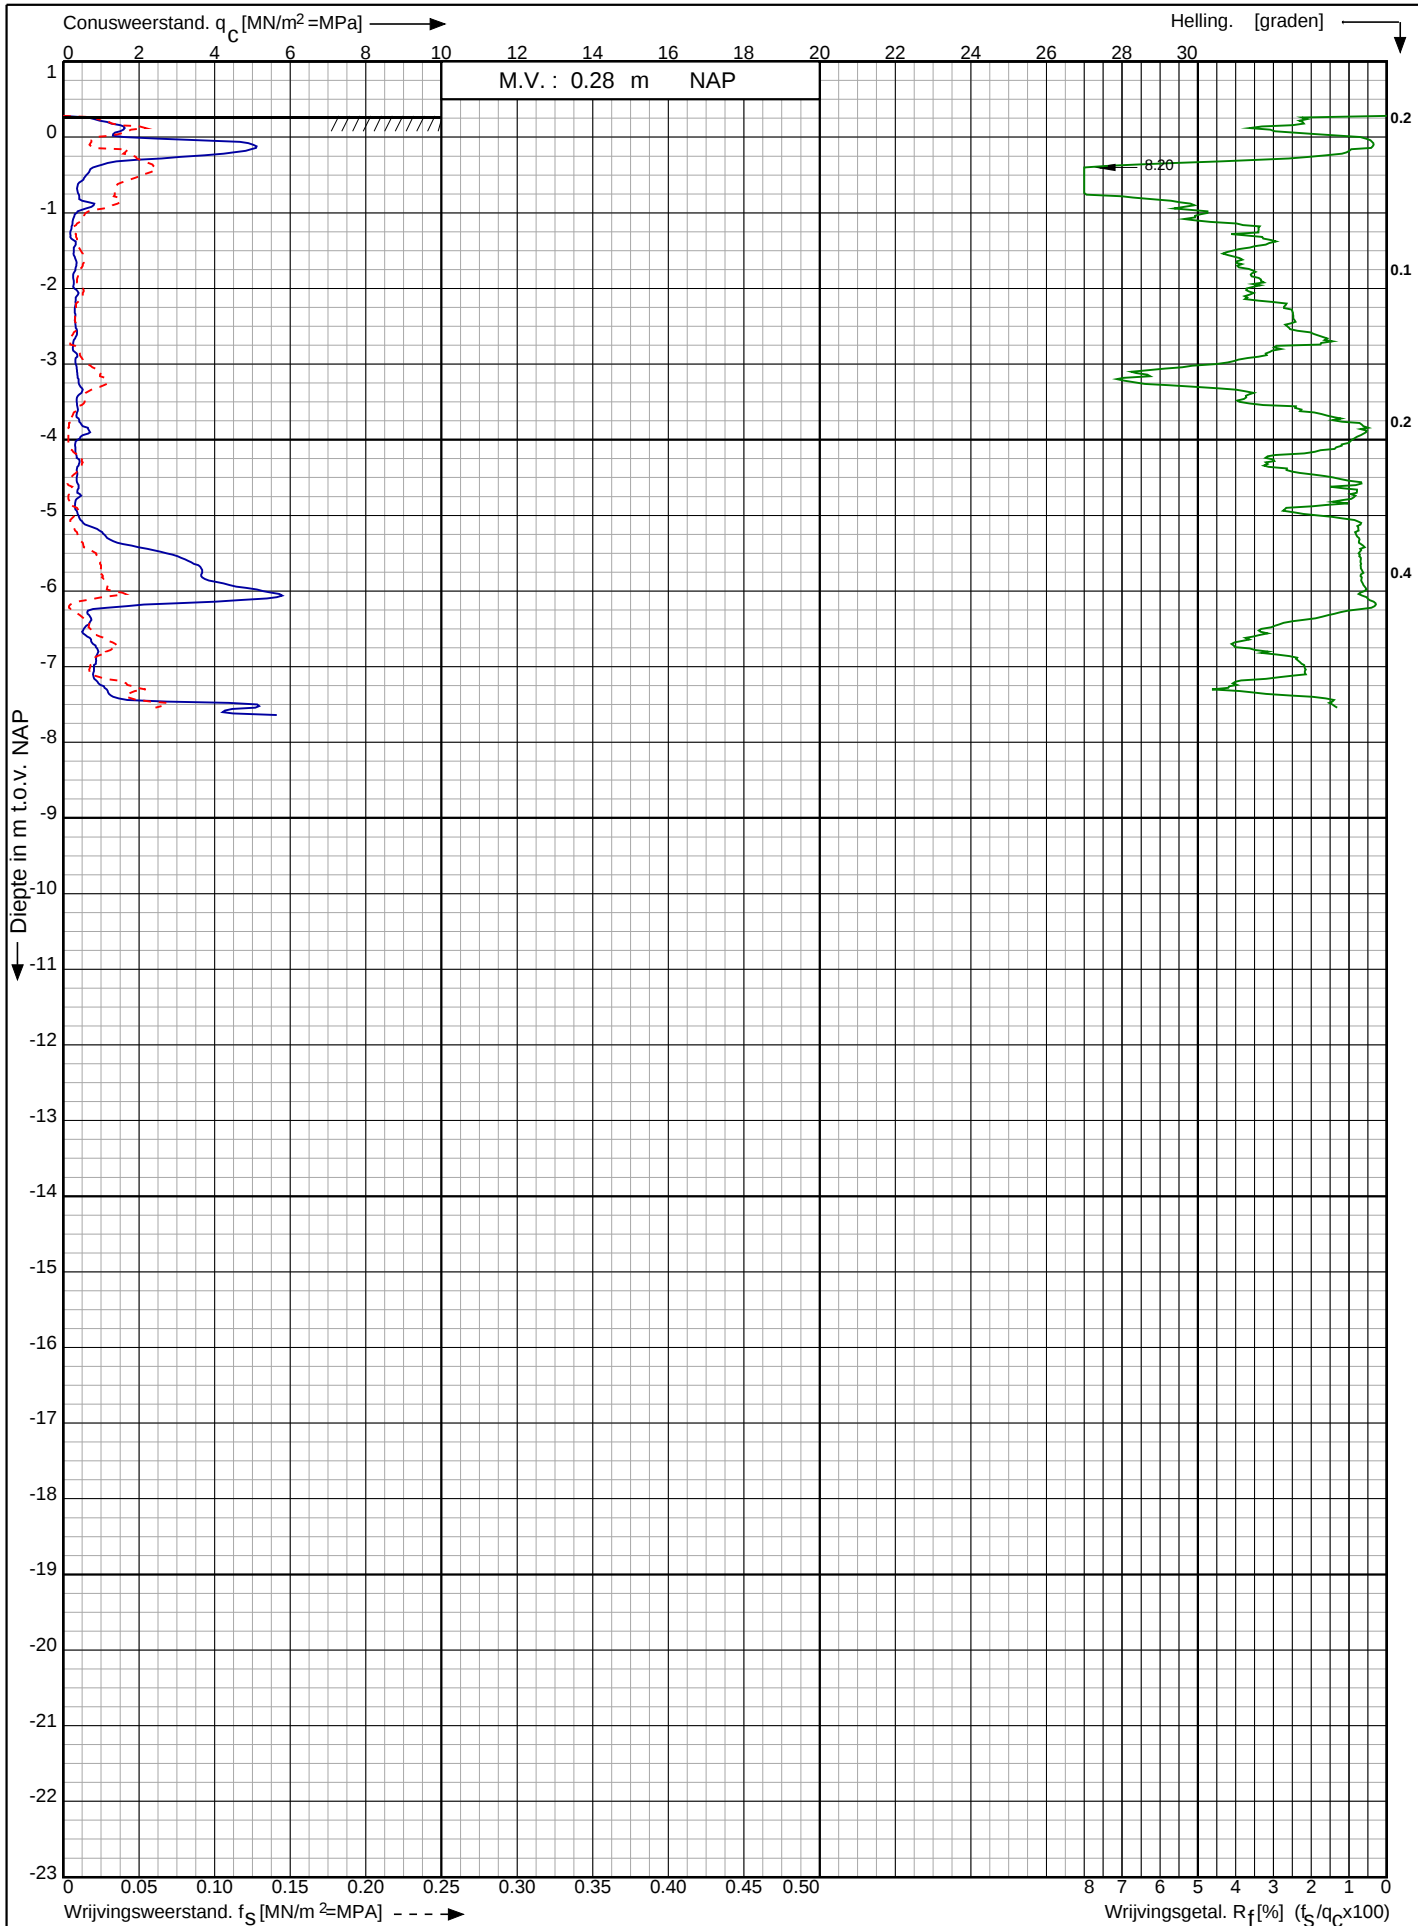

Aanleg 4 kunstgrasvelden, Sportpark Bruinsdeel te
Leerdam

RD-coördinaten : X = 133488.7 Y = 434591.90

Opdr. nr. : 17-3390

Datum uitv. : 17-1-2018


Sond. nr. : 5



Conusserienummer: 000877

Conustype: cilindrisch elektrisch SUB-10

Sondering volgens norm NEN-EN-ISO 22476-1 klasse 3

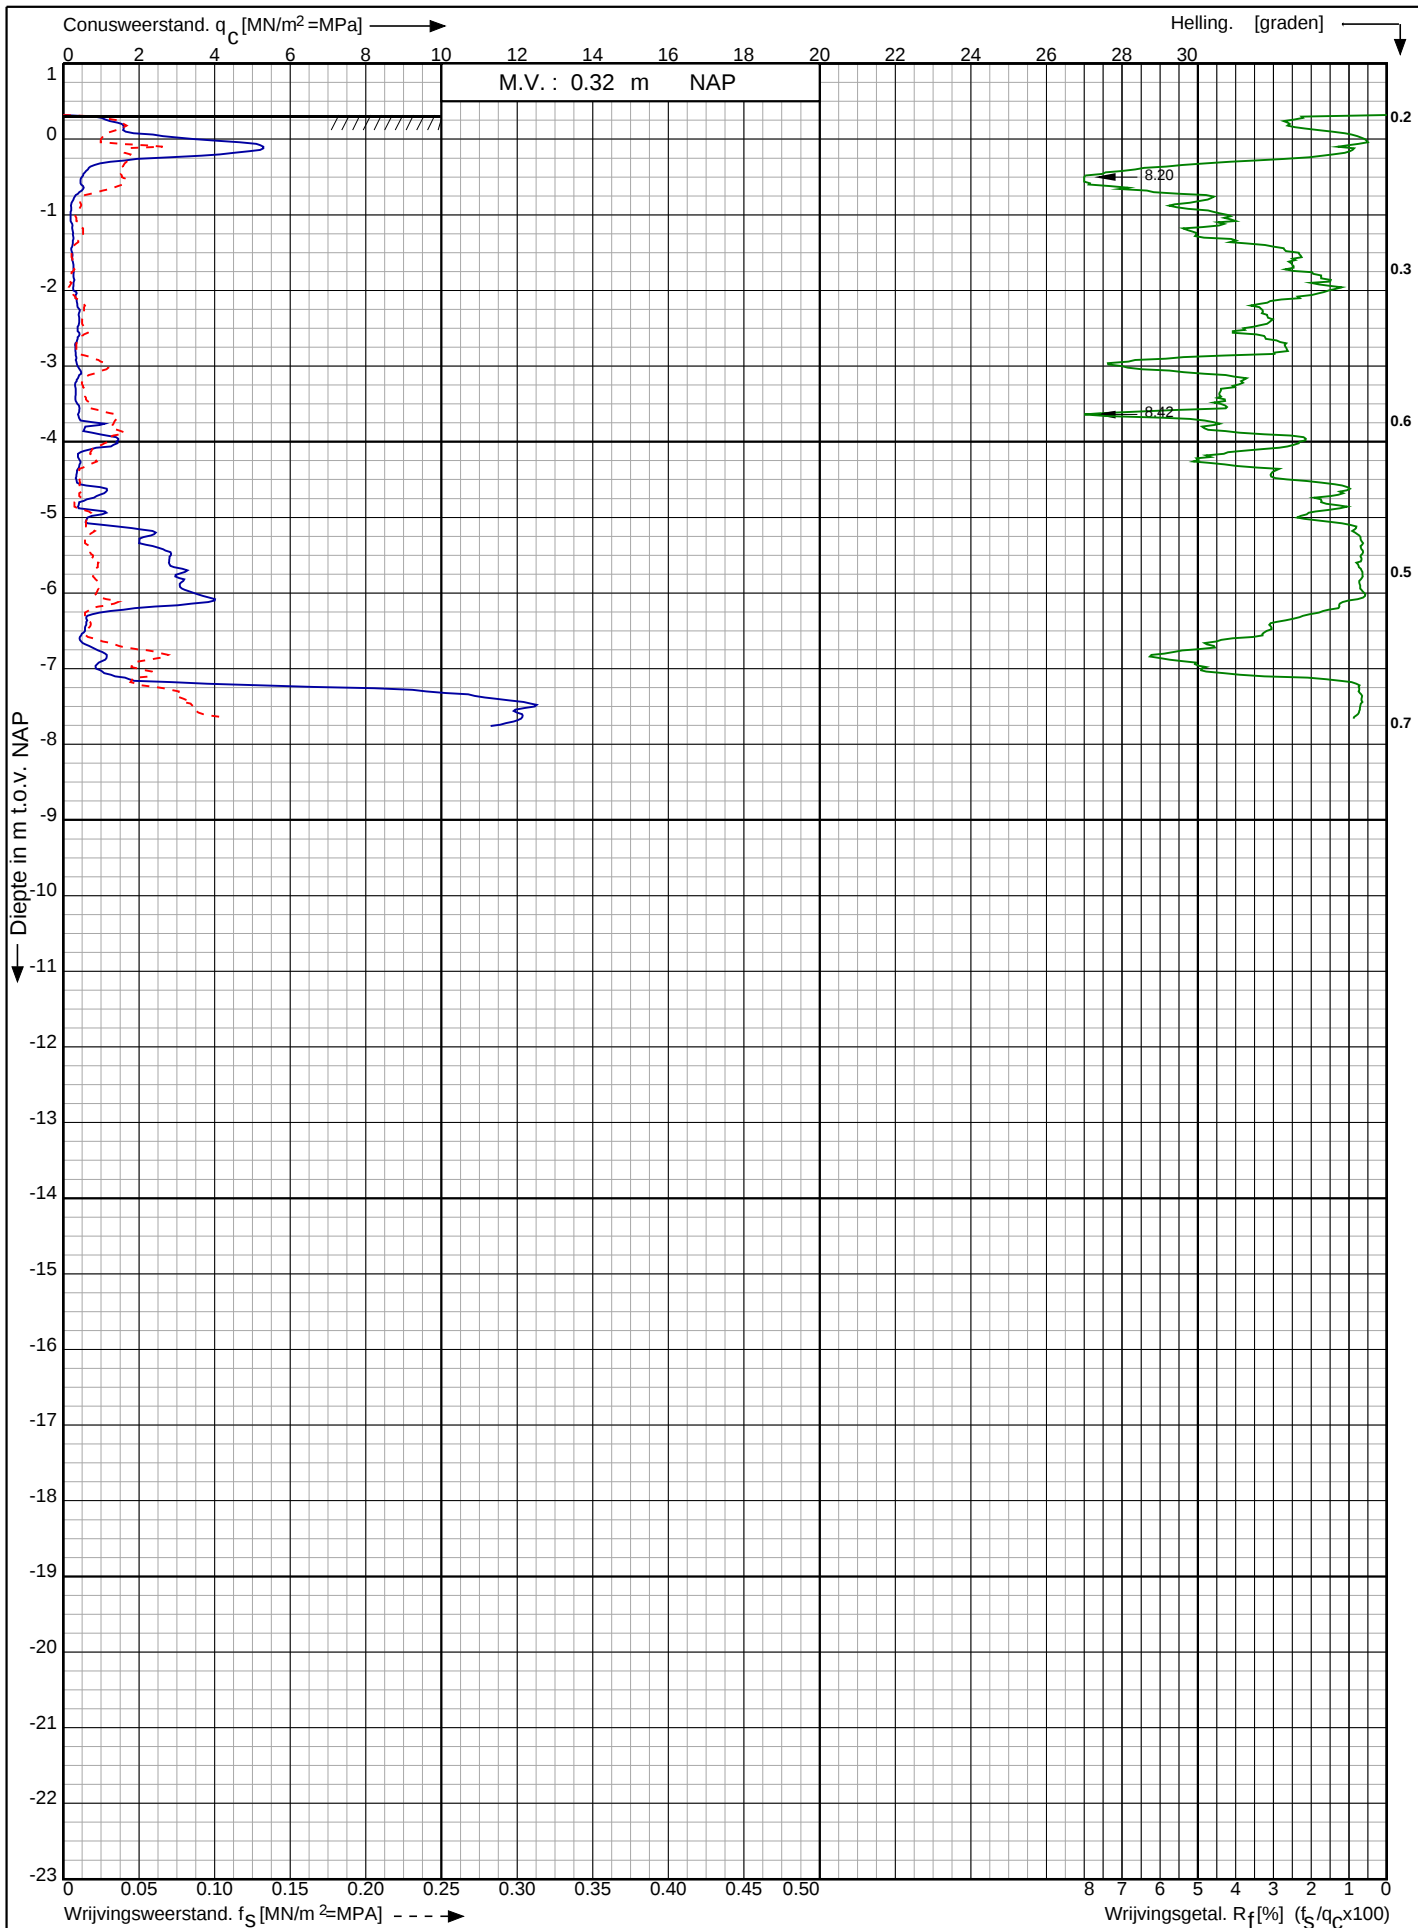

Aanleg 4 kunstgrasvelden, Sportpark Bruinsdeel te
Leerdam

RD-coördinaten : X = 133555.51 Y = 434614.12

Opdr. nr. : 17-3390

Datum uitg. : 17-1-2018


Sond. nr. : 6



Conusserienummer: 000877

Conustype: cilindrisch elektrisch SUB-10

Sondering volgens norm NEN-EN-ISO 22476-1 klasse 3

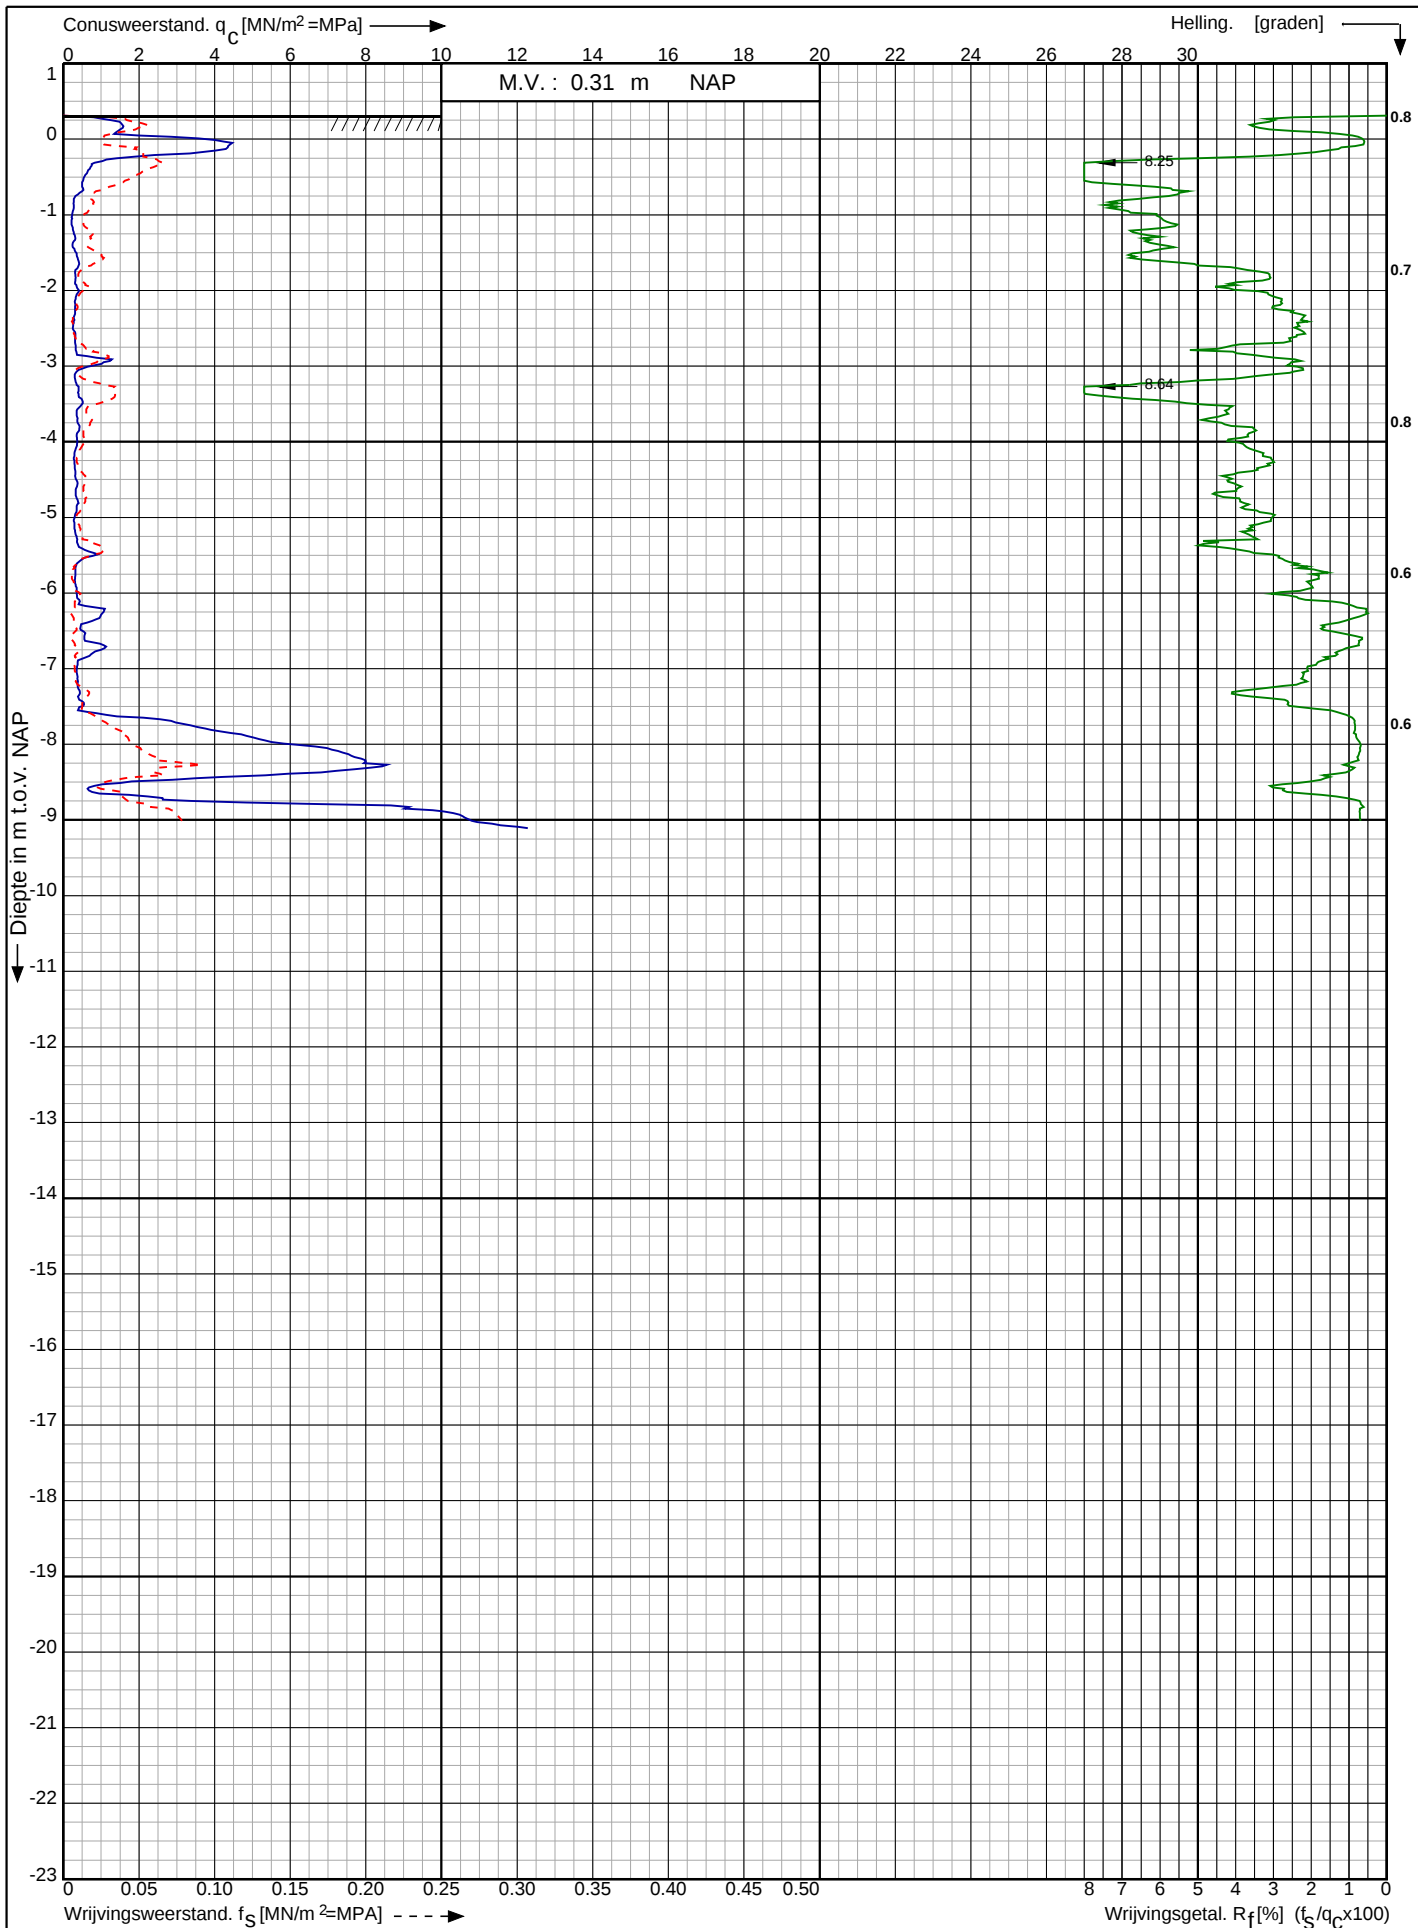

Aanleg 4 kunstgrasvelden, Sportpark Bruinsdeel te
Leerdam

RD-coördinaten : X = 133511.12 Y = 434524.01

Opdr. nr. : 17-3390

Datum uitg. : 17-1-2018


Sond. nr. : 7



Conusserienummer: 000877

Conustype: cilindrisch elektrisch SUB-10

Sondering volgens norm NEN-EN-ISO 22476-1 klasse 3

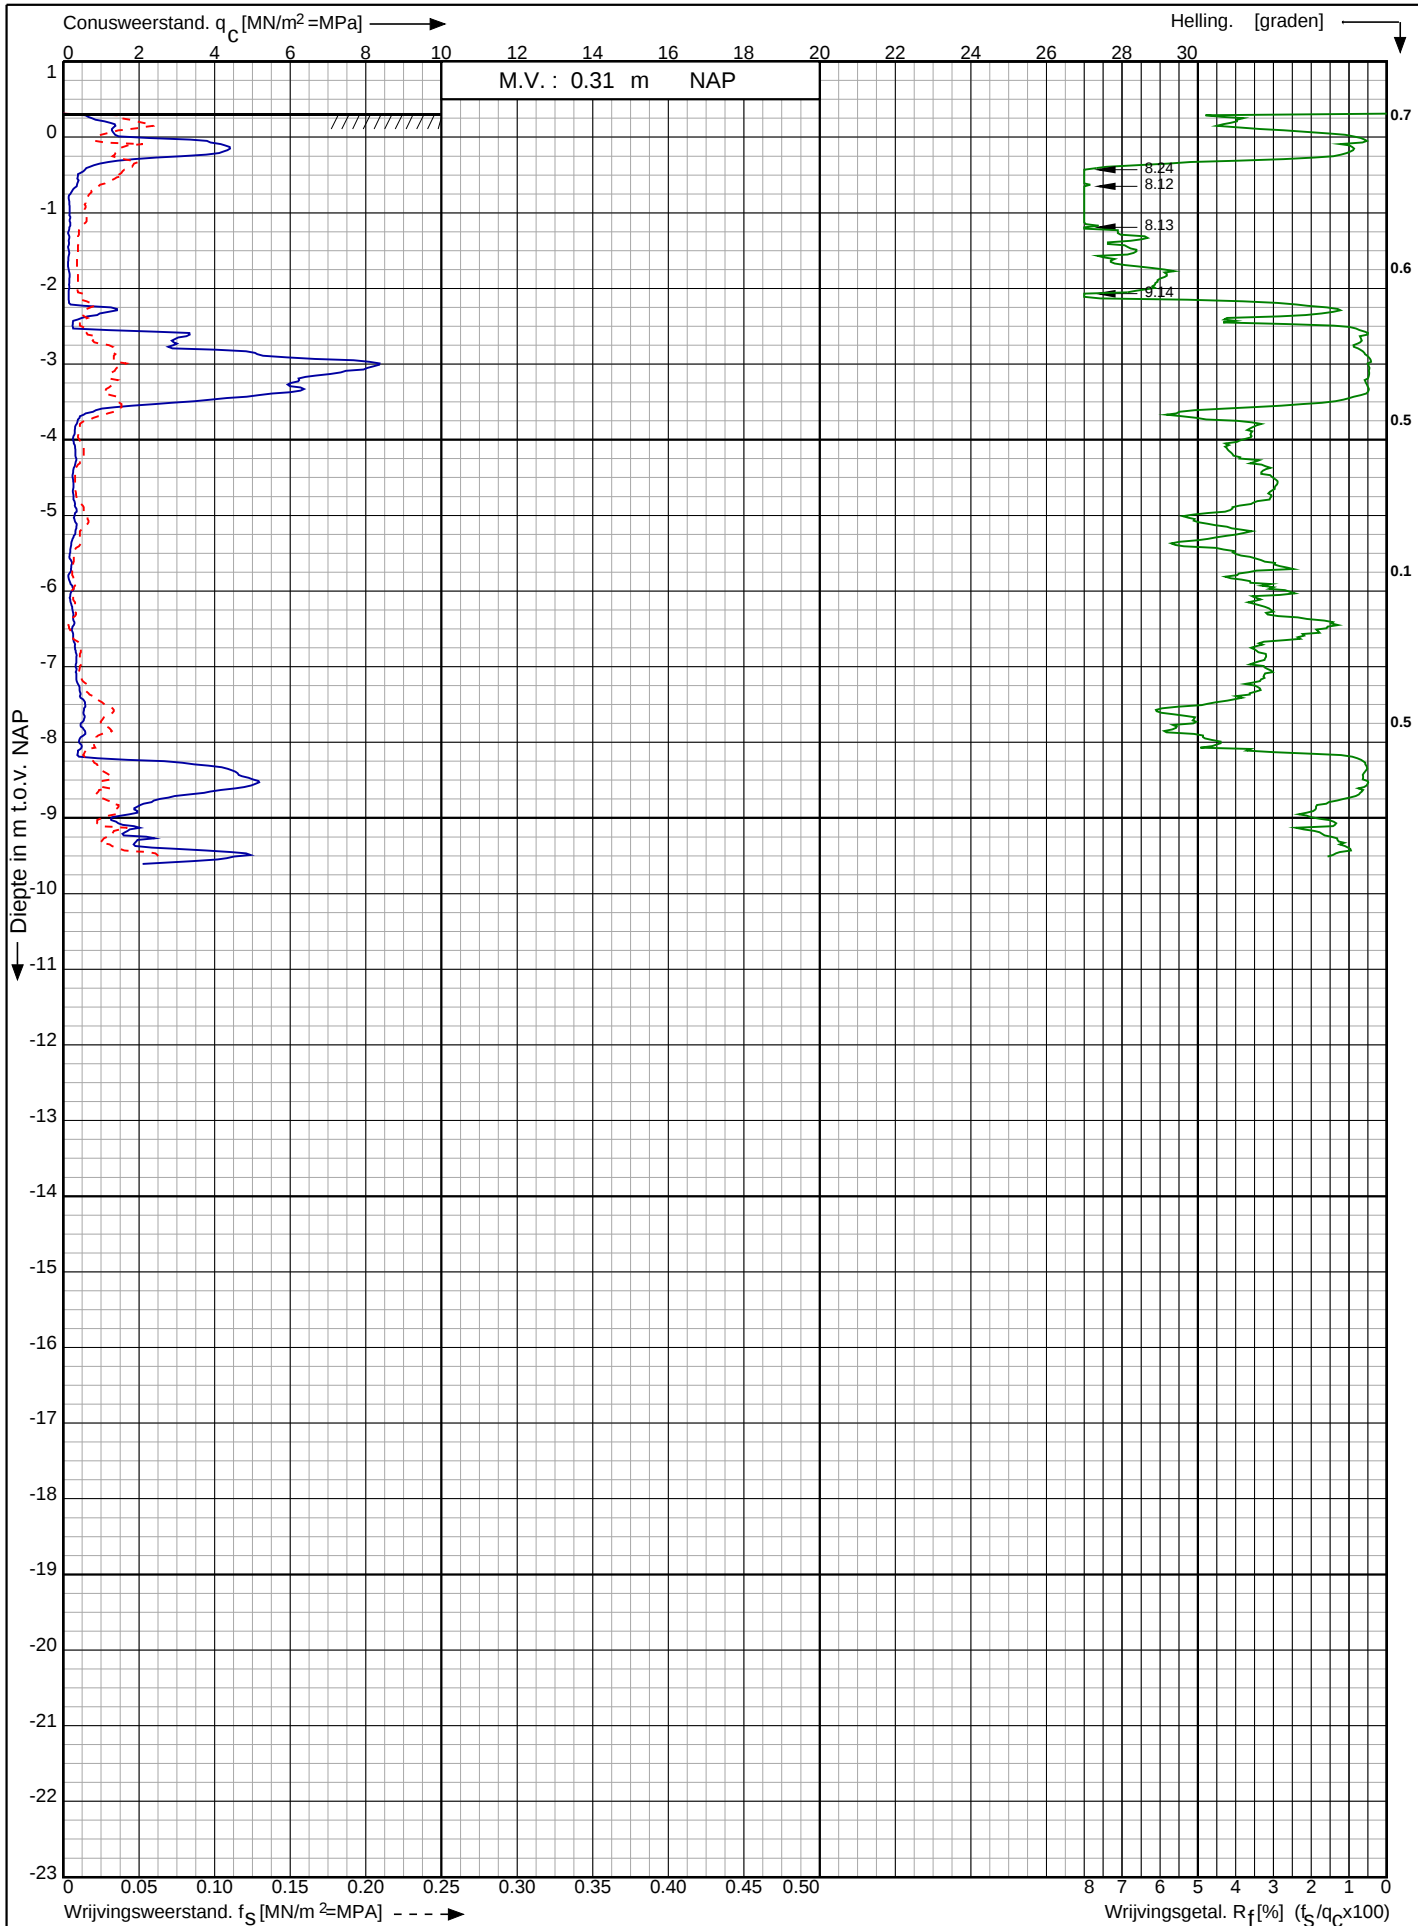

Aanleg 4 kunstgrasvelden, Sportpark Bruinsdeel te
Leerdam

RD-coördinaten : X = 133577.91 Y = 434545.76

Opdr. nr. : 17-3390

Datum uitv. : 17-1-2018


Sond. nr. : 8



Conusserienummer: 000877

Conustype: cilindrisch elektrisch SUB-10

Sondering volgens norm NEN-EN-ISO 22476-1 klasse 3

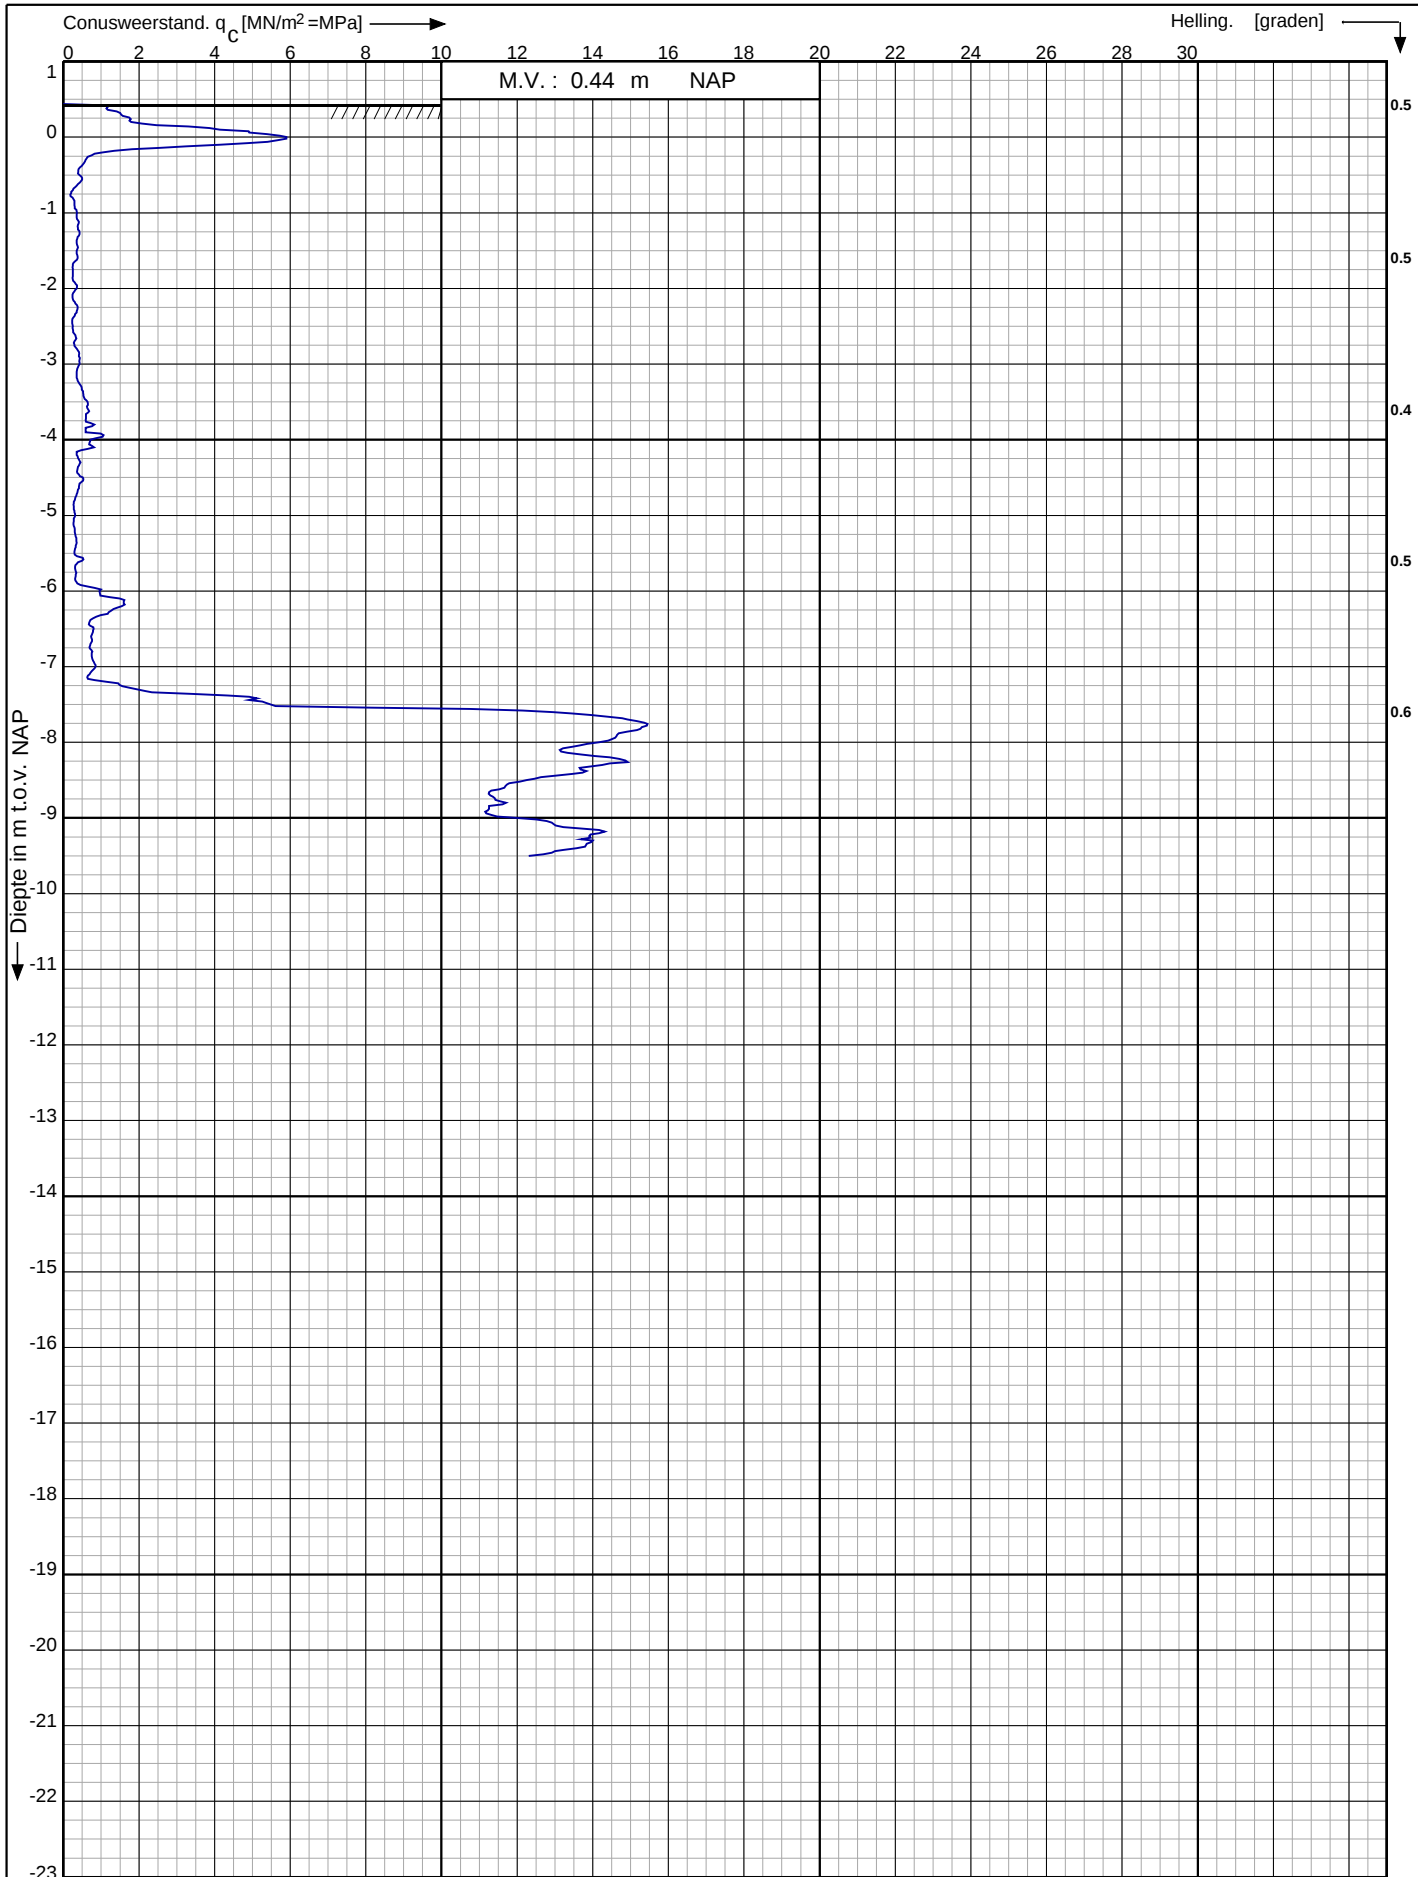

Aanleg 4 kunstgrasvelden, Sportpark Bruinsdeel te
Leerdam

RD-coördinaten : X = 133608.92 Y = 434665.83

Opdr. nr. : 17-3390

Datum uitg. : 17-1-2018


Sond. nr. : 9



Conusserienummer: 000877

Conustype: cilindrisch elektrisch SUB-10

Sondering volgens norm NEN-EN-ISO 22476-1 klasse 3

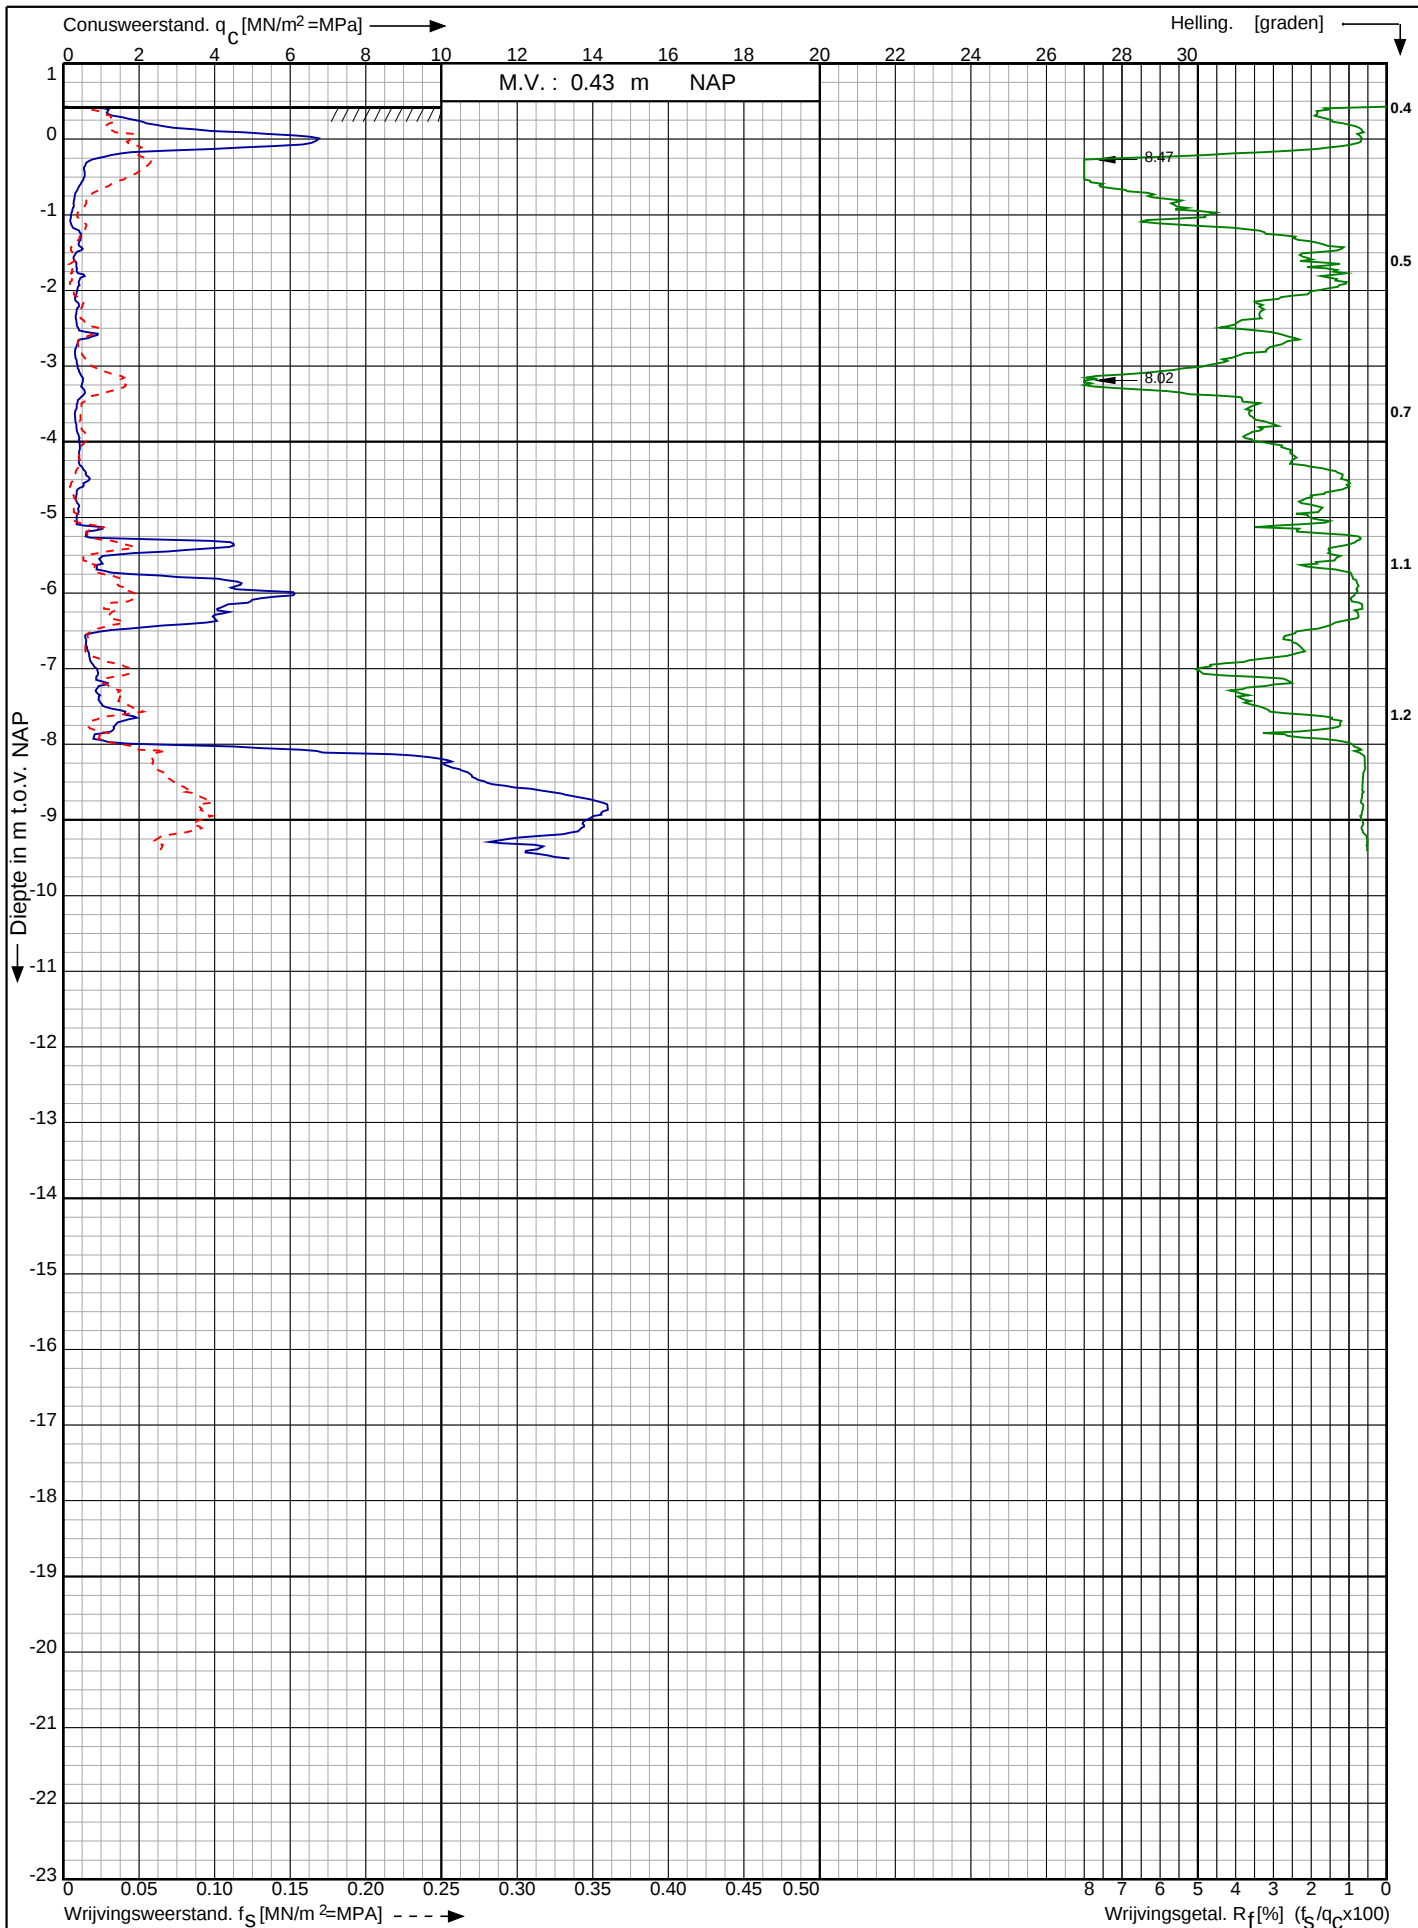

Aanleg 4 kunstgrasvelden, Sportpark Bruinsdeel te
Leerdam

RD-coördinaten : X = 133624.53 Y = 434622.88

Opdr. nr. : 17-3390

Datum uitg. : 17-1-2018


Sond. nr. : 11



Conusserienummer: 000877

Conustype: cilindrisch elektrisch SUB-10

Sondering volgens norm NEN-EN-ISO 22476-1 klasse 3

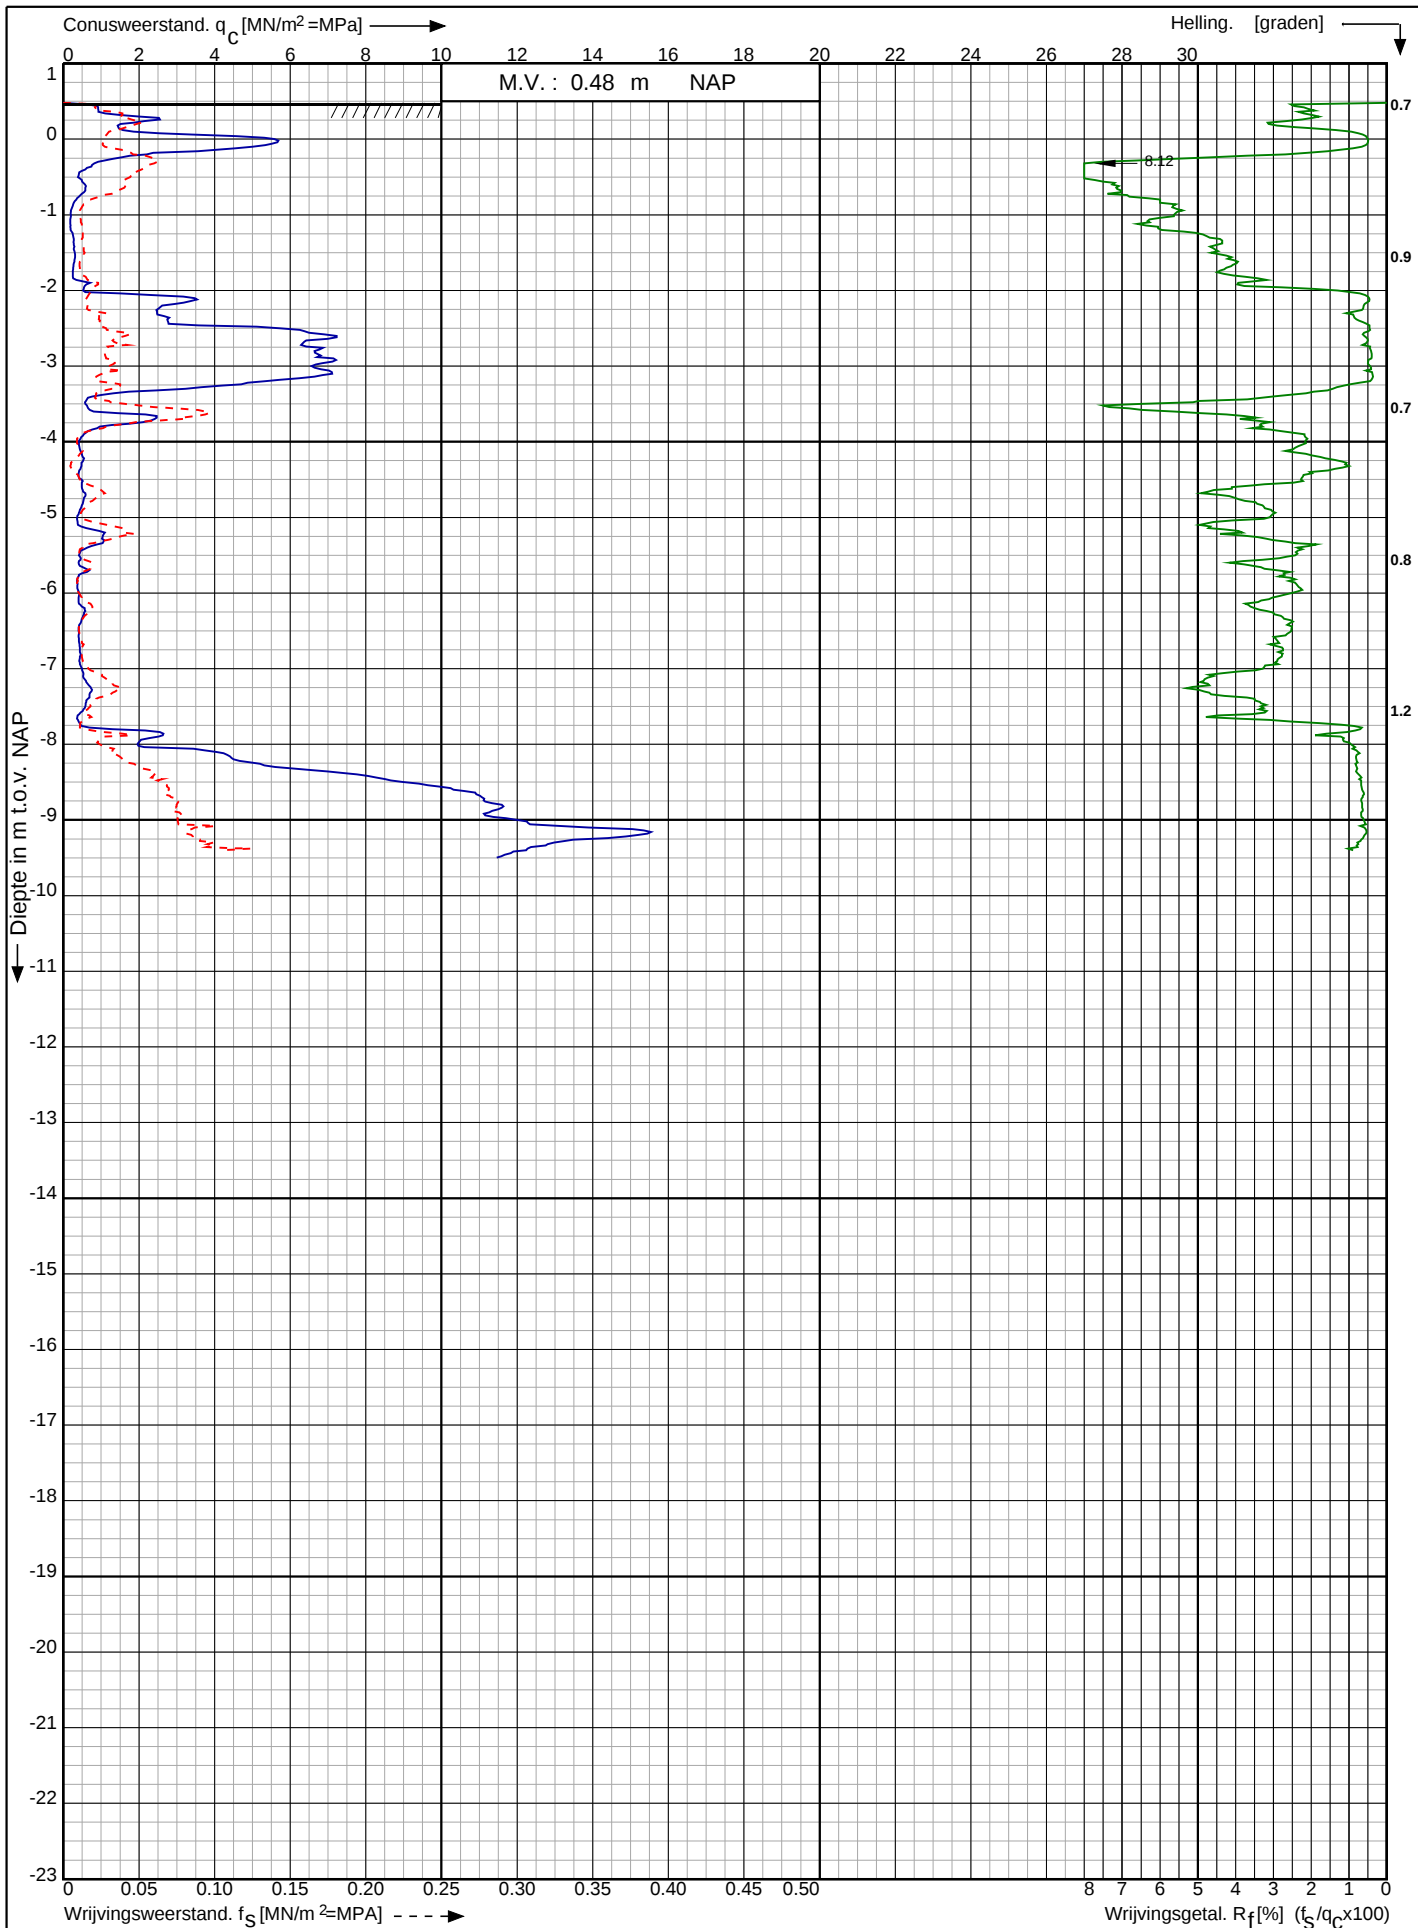

Aanleg 4 kunstgrasvelden, Sportpark Bruinsdeel te
Leerdam

RD-coördinaten : X = 133678.70 Y = 434641.49

Opdr. nr. : 17-3390

Datum uitg. : 17-1-2018


Sond. nr. : 12



Conusserienummer: 000877

Conustype: cilindrisch elektrisch SUB-10

Sondering volgens norm NEN-EN-ISO 22476-1 klasse 3

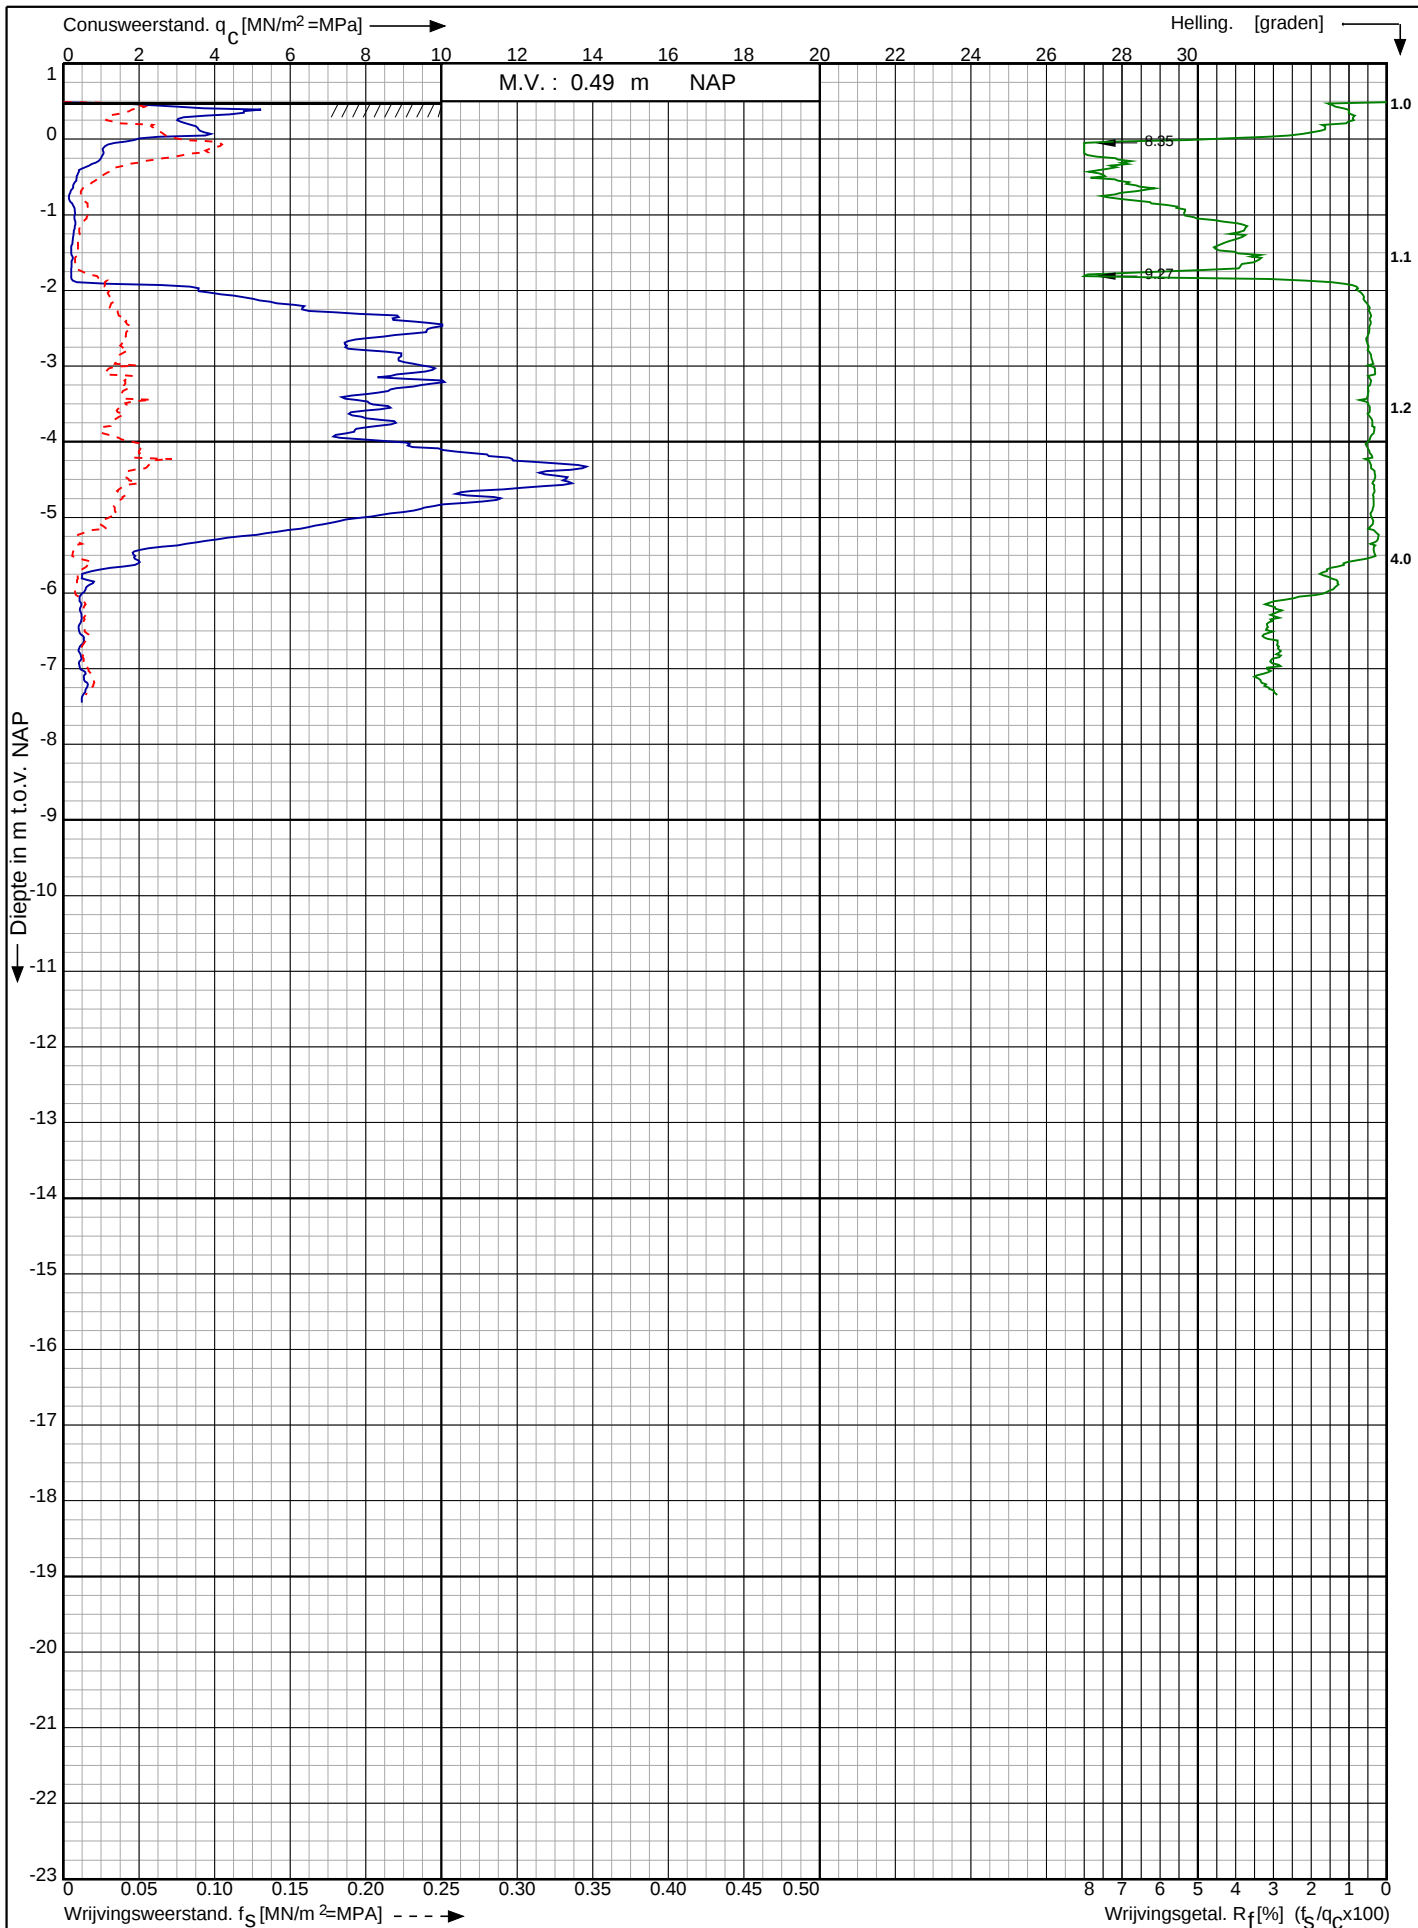

Aanleg 4 kunstgrasvelden, Sportpark Bruinsdeel te
Leerdam

RD-coördinaten : X = 133654.76 Y = 434598.57

Opdr. nr. : 17-3390

Datum uitg. : 18-1-2018


Sond. nr. : 13



Conusserienummer: 000877

Conustype: cilindrisch elektrisch SUB-10

Sondering volgens norm NEN-EN-ISO 22476-1 klasse 3

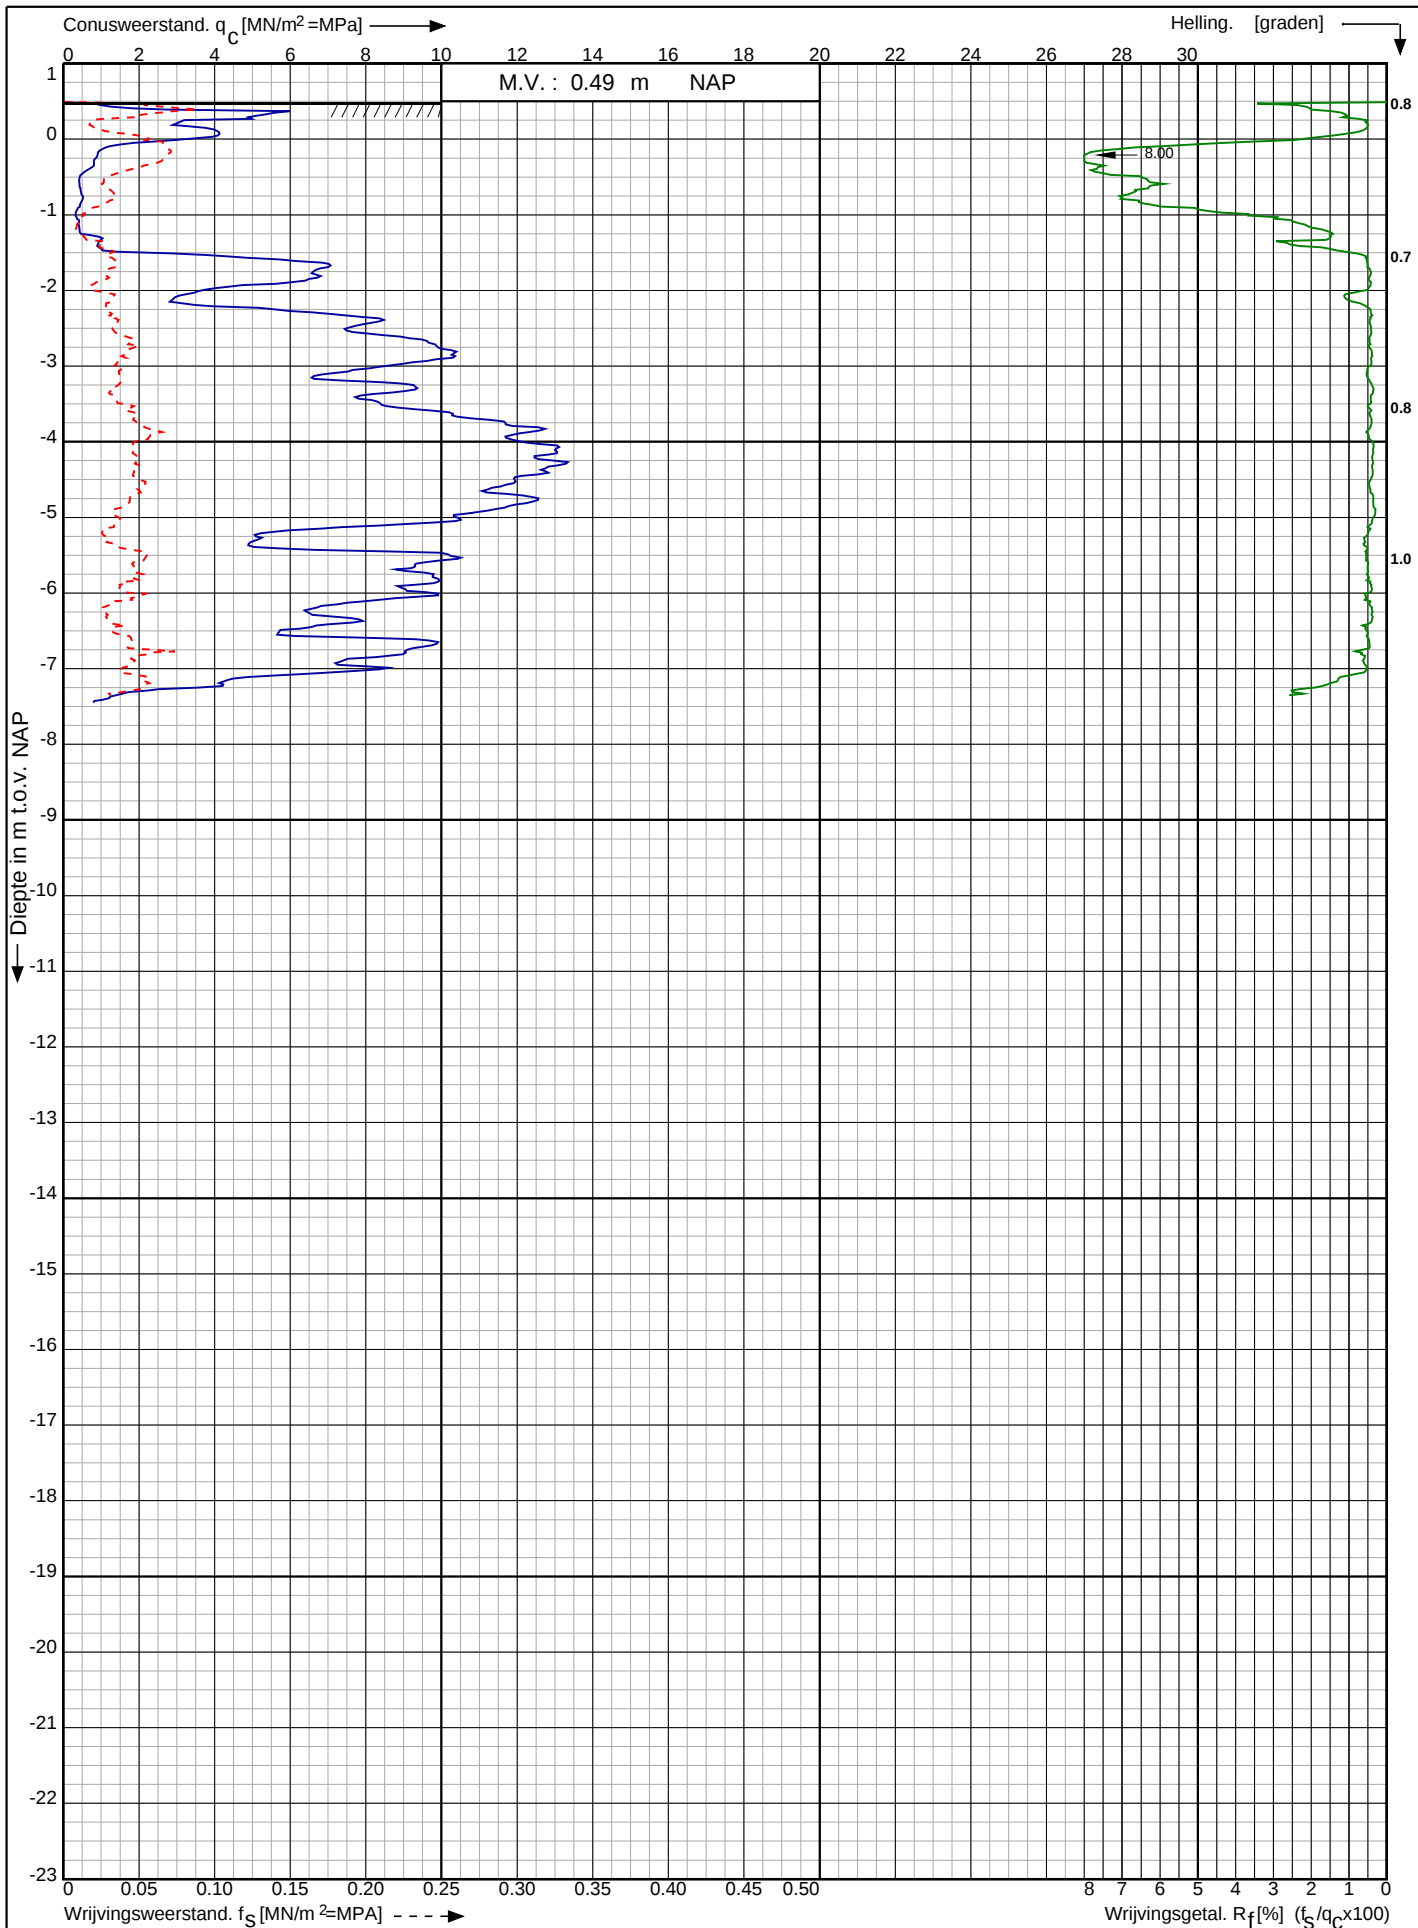

Aanleg 4 kunstgrasvelden, Sportpark Bruinsdeel te
Leerdam

RD-coördinaten : X = 133677.25 Y = 434549.30

Opdr. nr. : 17-3390

Datum uitv. : 18-1-2018


Sond. nr. : 14



Conusserienummer: 000877

Conustype: cilindrisch elektrisch SUB-10

Sondering volgens norm NEN-EN-ISO 22476-1 klasse 3

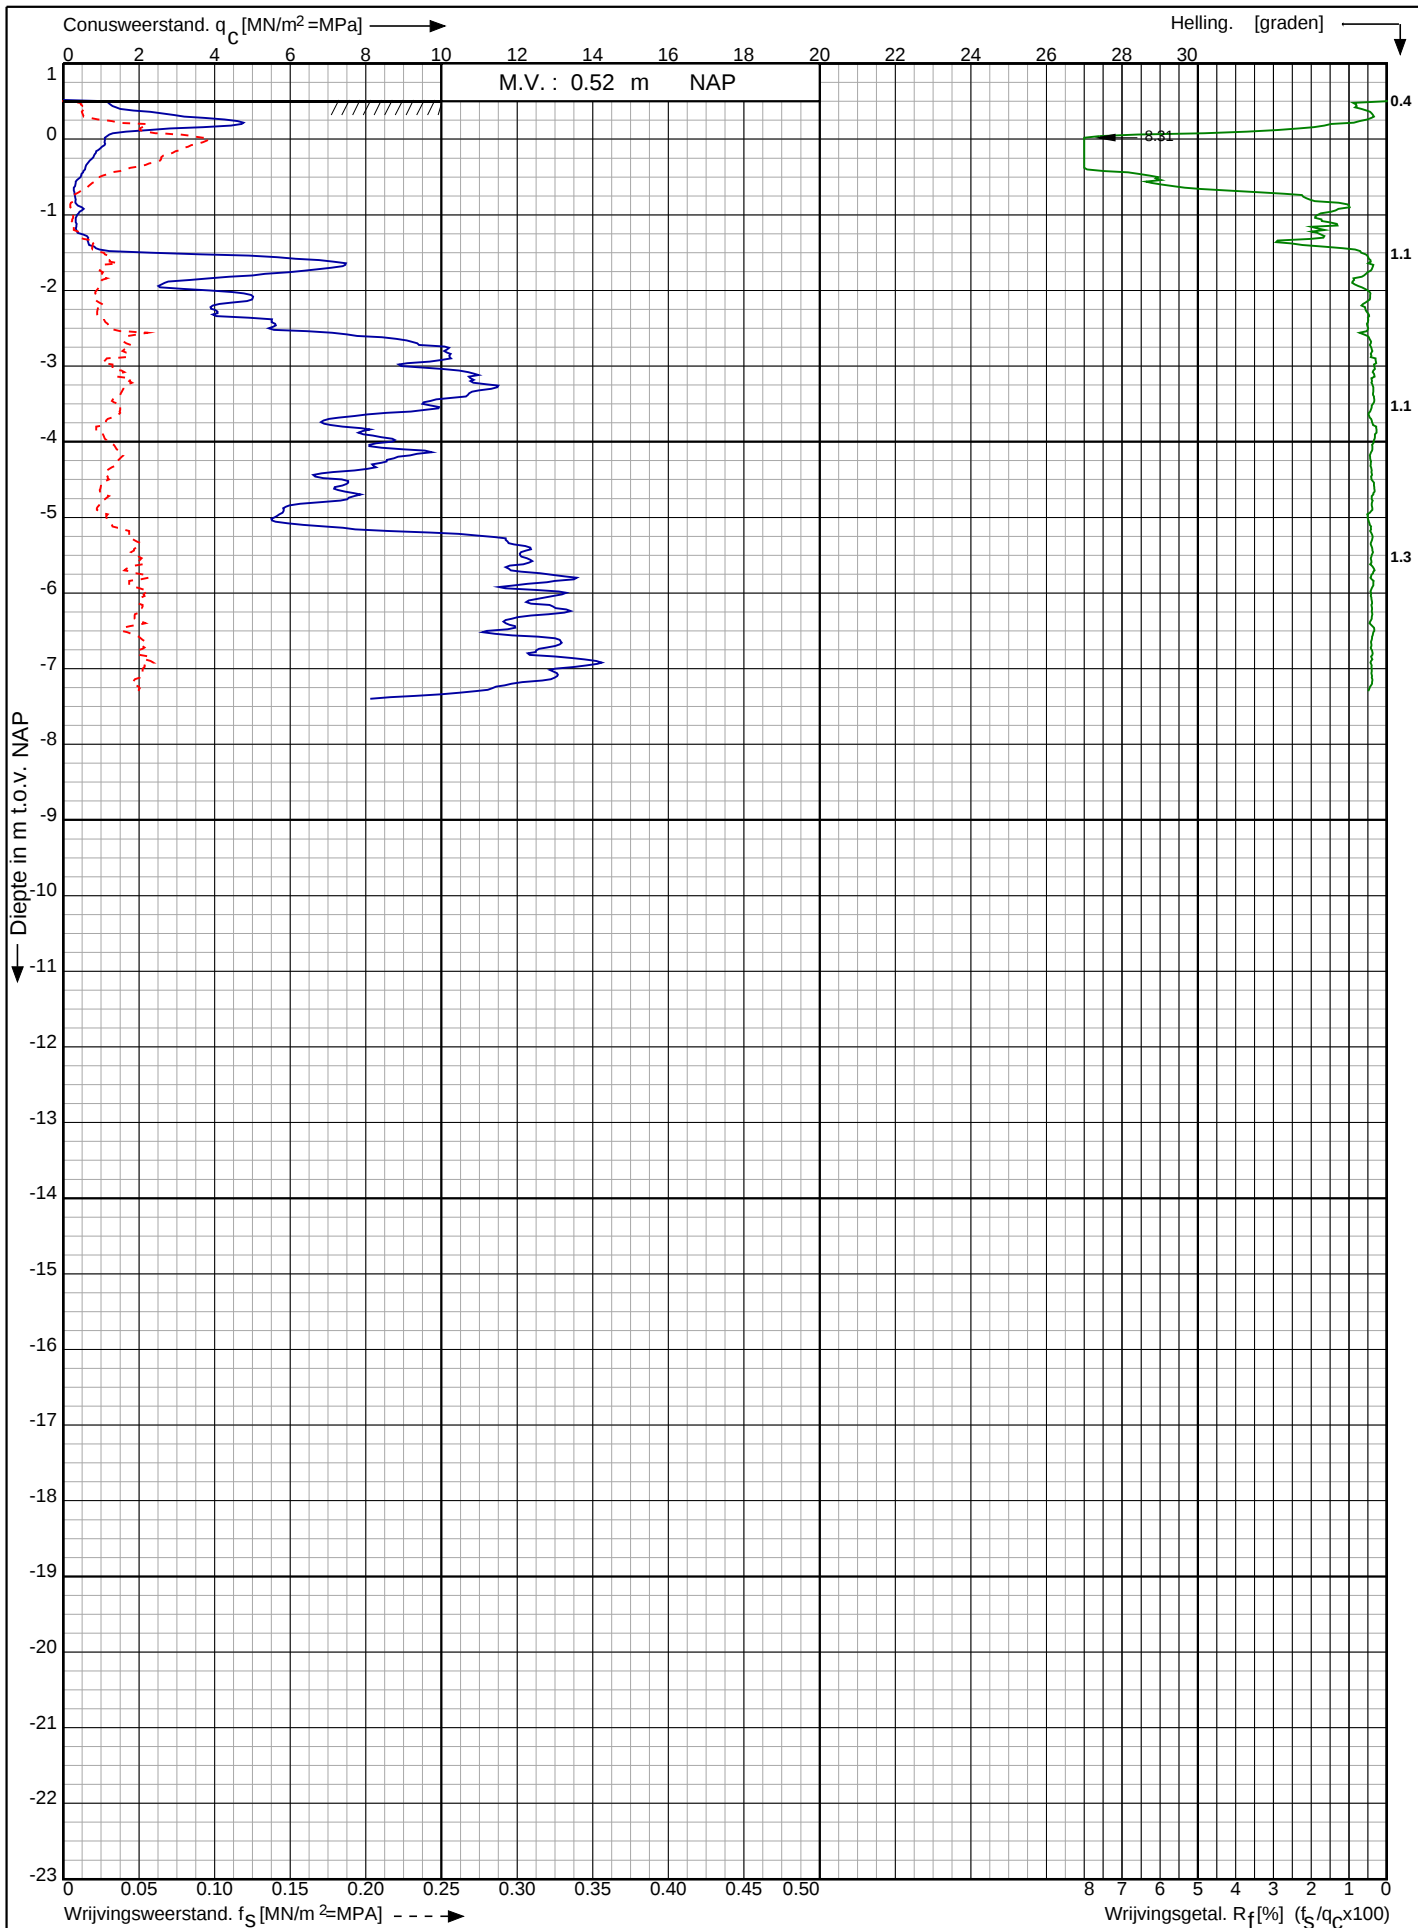

Aanleg 4 kunstgrasvelden, Sportpark Bruinsdeel te
Leerdam

RD-coördinaten : X = 133701.55 Y = 434613.86

Opdr. nr. : 17-3390

Datum uitg. : 18-1-2018


Sond. nr. : 15



Conusserienummer: 000877

Conustype: cilindrisch elektrisch SUB-10

Sondering volgens norm NEN-EN-ISO 22476-1 klasse 3

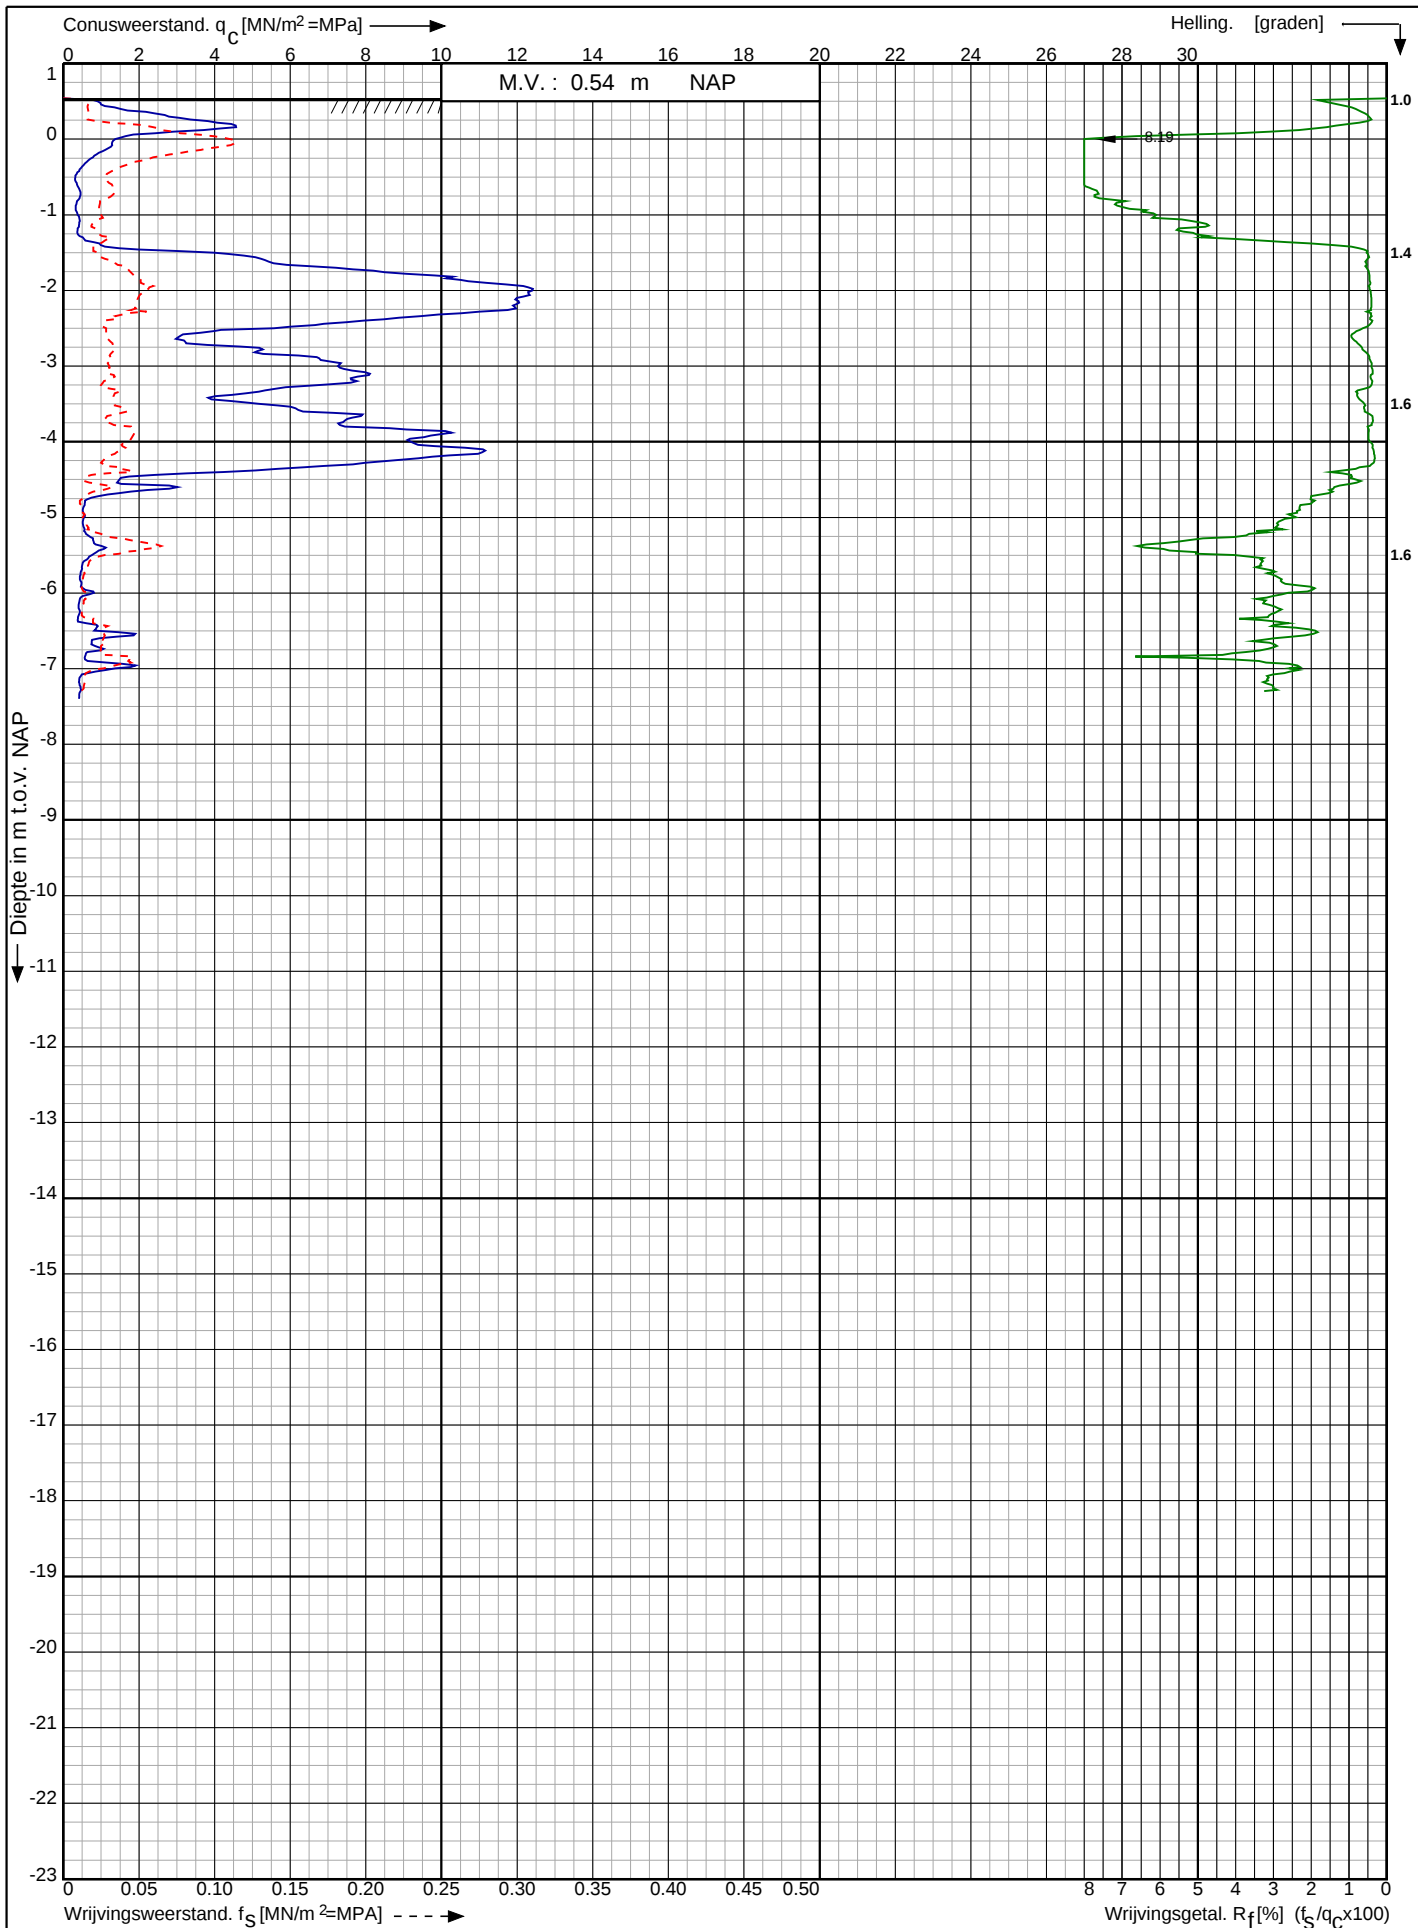

Aanleg 4 kunstgrasvelden, Sportpark Bruinsdeel te
Leerdam

RD-coördinaten : X = 133719.35 Y = 434564.60

Opdr. nr. : 17-3390

Datum uitg. : 18-1-2018


Sond. nr. : 16



Conusserienummer: 000877

Conustype: cilindrisch elektrisch SUB-10

Sondering volgens norm NEN-EN-ISO 22476-1 klasse 3

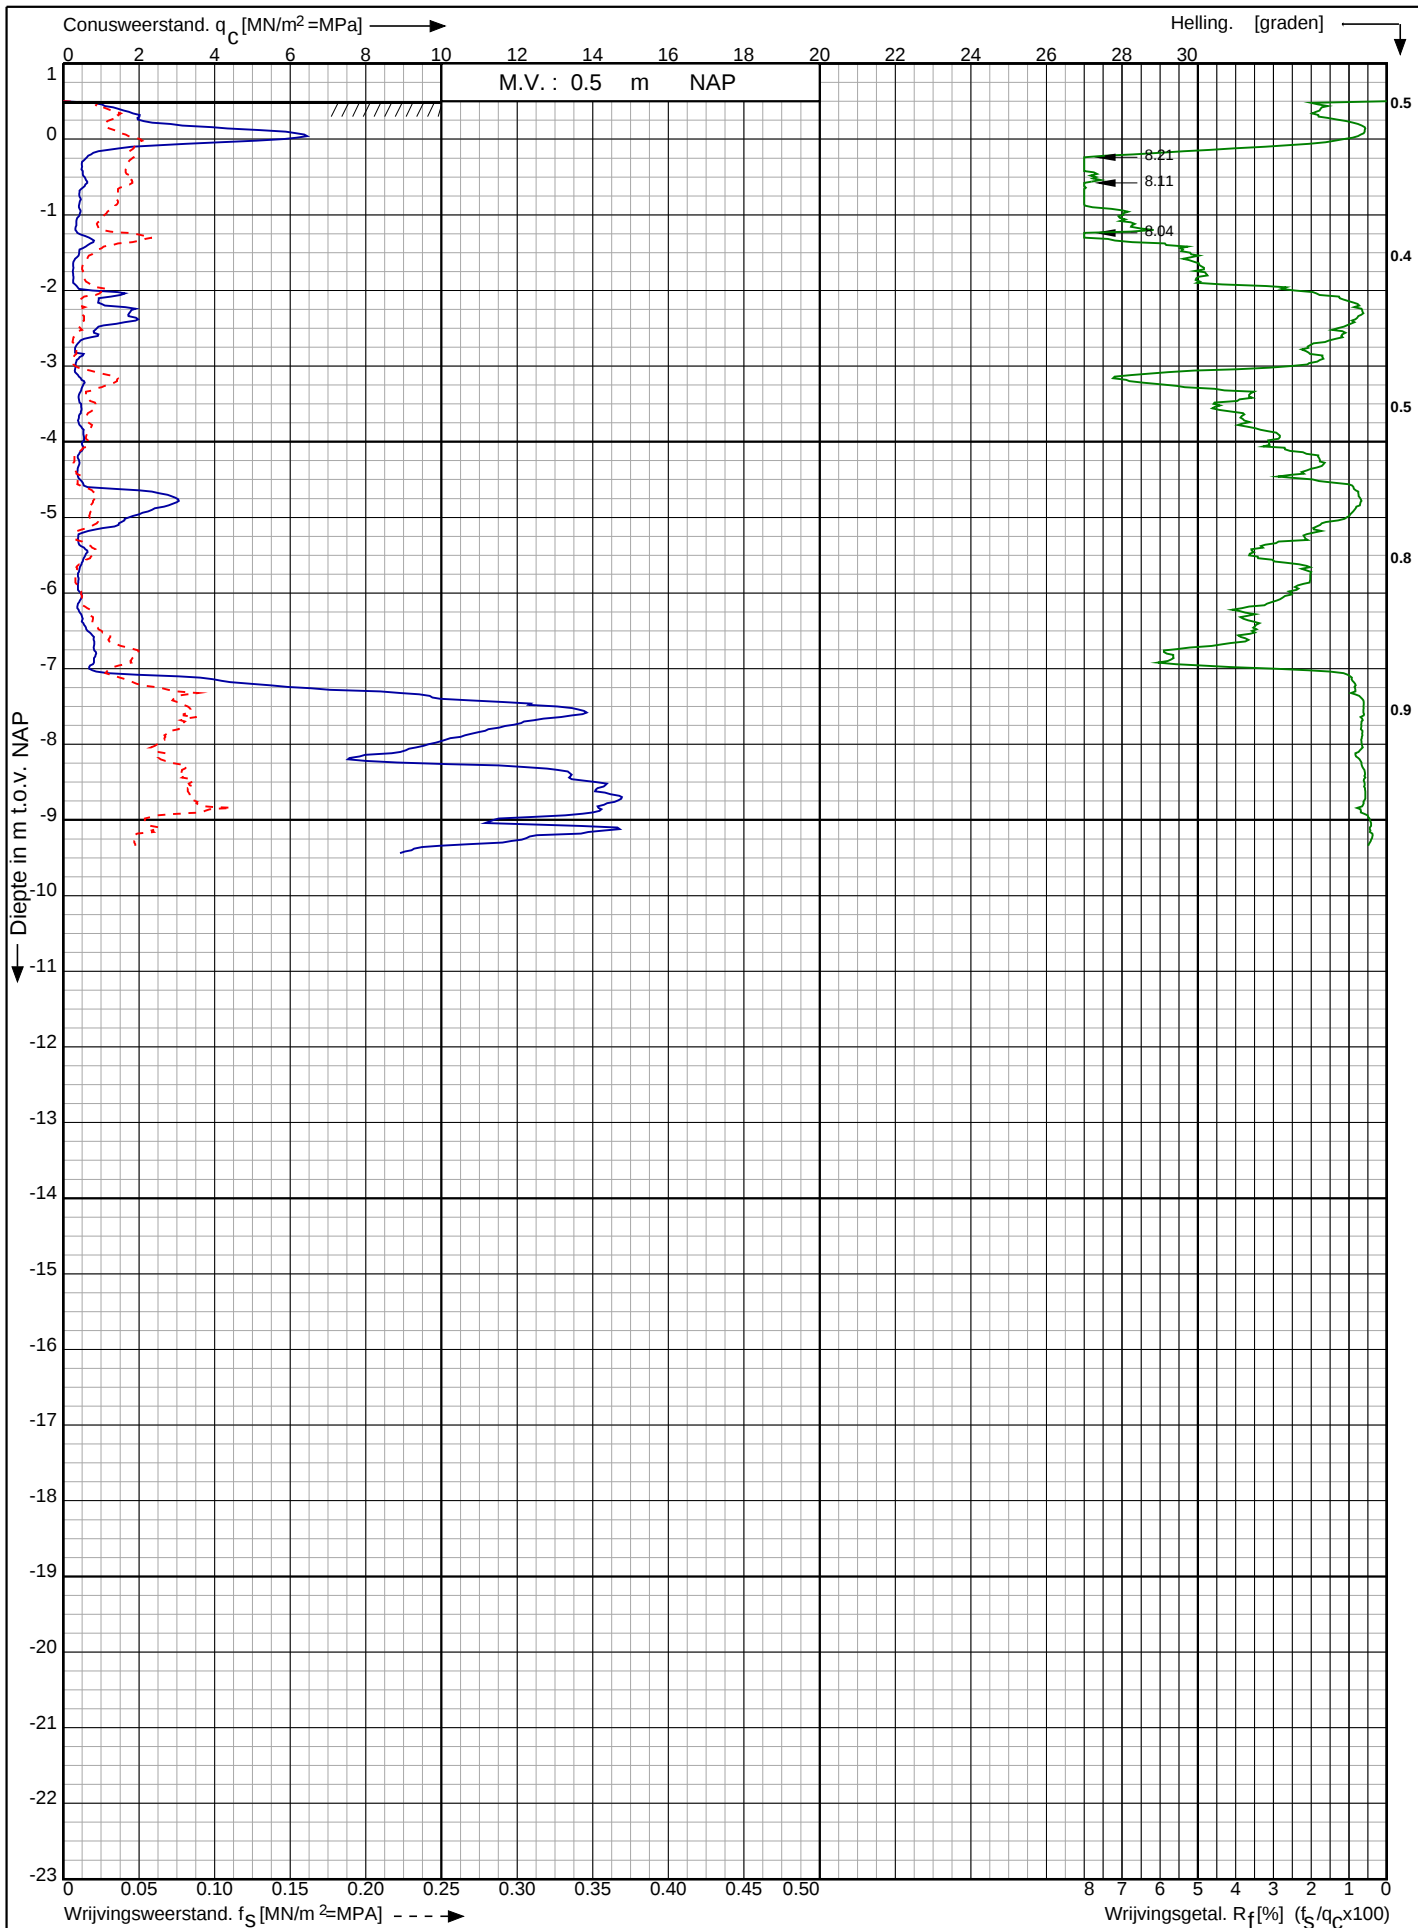

Aanleg 4 kunstgrasvelden, Sportpark Bruinsdeel te
Leerdam

RD-coördinaten : X = 133662.86 Y = 434685.44

Opdr. nr. : 17-3390


Datum uitv. : 17-1-2018

Sond. nr. : 10



01


, maaiveld

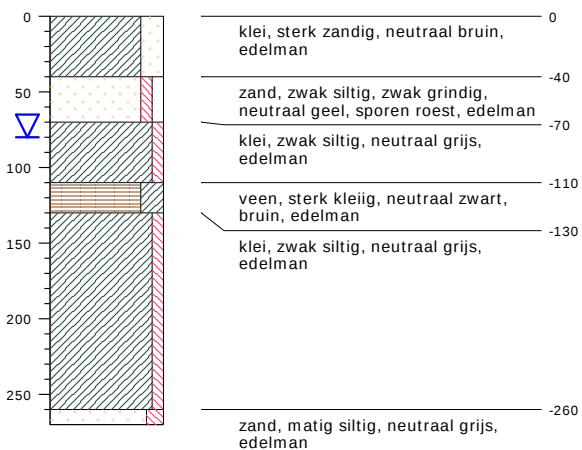

type **grondboring**
datum **18-01-2018**
boormeester **van der Poel**

02

, maaiveld

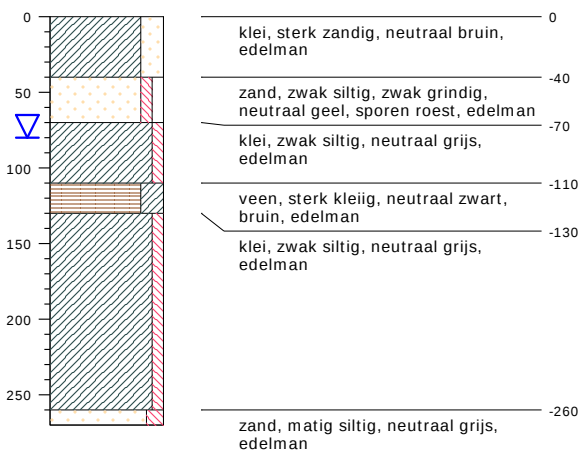


type **grondboring**
datum **18-01-2018**
boormeester **van der Poel**

bodemprofielen schaal 1:50

onderzoek **Bruinsdeel Leerdam**
projectcode **13 01 18**
datum **31-01-2018**
getekend conform **NEN 5104**
pagina **1 van 18**

03


, maaiveld

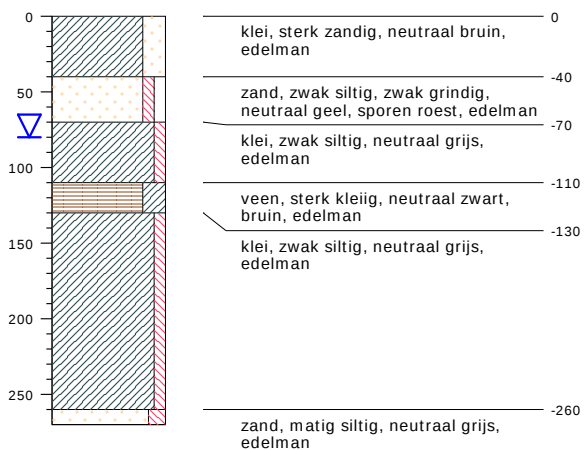

type **grondboring**
 datum **18-01-2018**
 boormeester **van der Poel**

04

, maaiveld

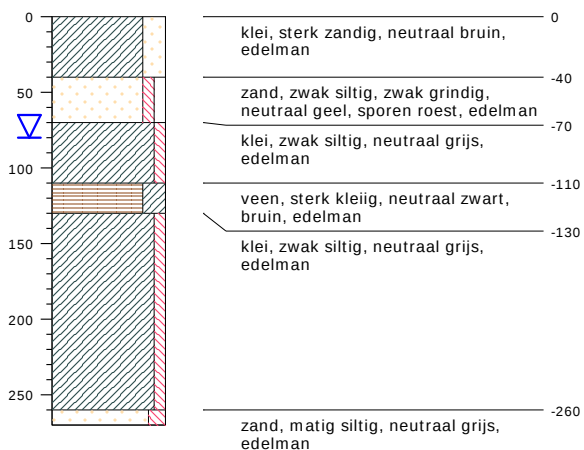


type **grondboring**
 datum **18-01-2018**
 boormeester **van der Poel**

bodemprofielen schaal 1:50

onderzoek **Bruinsdeel Leerdam**
 projectcode **13 01 18**
 datum **31-01-2018**
 getekend conform **NEN 5104**
 pagina **2 van 18**

05


, maaiveld

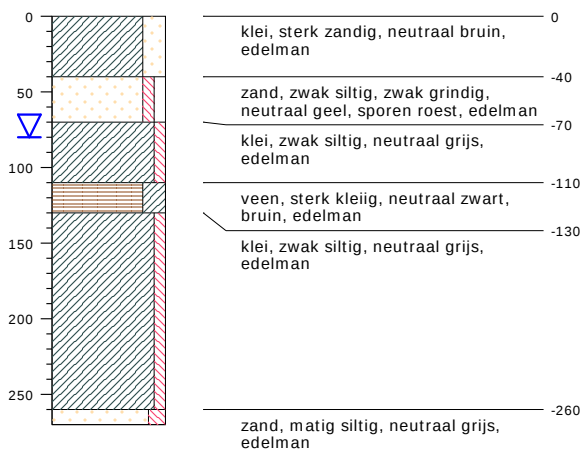

type **grondboring**
datum **18-01-2018**
boormeester **van der Poel**

06

, maaiveld

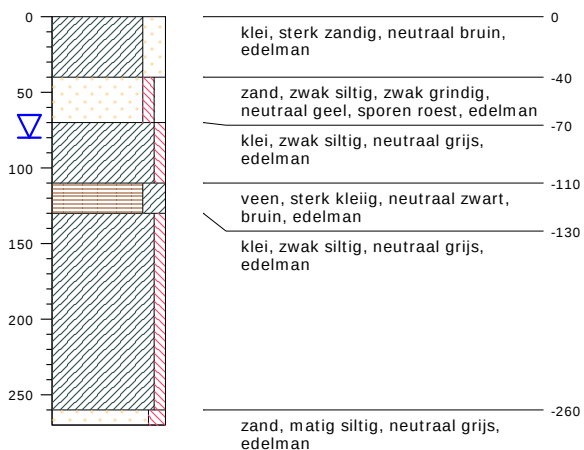


type **grondboring**
datum **18-01-2018**
boormeester **van der Poel**

bodemprofielen **schaal 1:50**

onderzoek **Bruinsdeel Leerdam**
projectcode **13 01 18**
datum **31-01-2018**
getekend conform **NEN 5104**
pagina **3 van 18**

07


, maaiveld

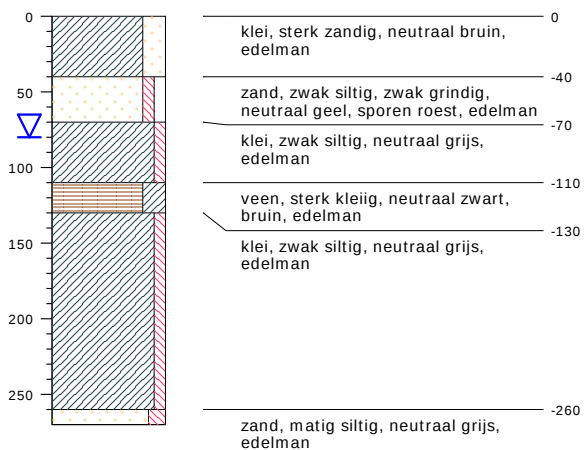

type **grondboring**
 datum **18-01-2018**
 boormeester **van der Poel**

08


, maaiveld

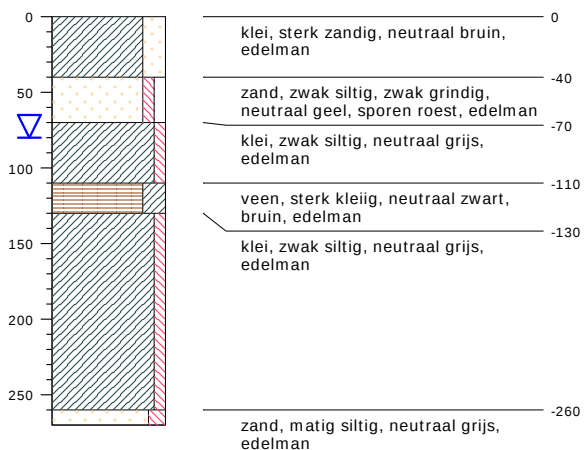


type **grondboring**
 datum **18-01-2018**
 boormeester **van der Poel**

bodemprofielen schaal 1:50

onderzoek **Bruinsdeel Leerdam**
 projectcode **13 01 18**
 datum **31-01-2018**
 getekend conform **NEN 5104**
 pagina **4 van 18**

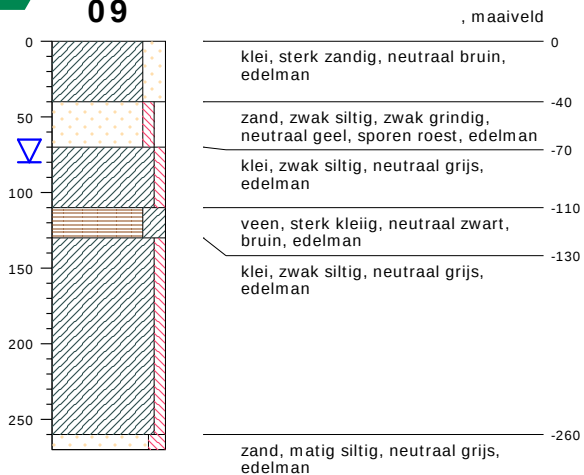09


type **grondboring**
 datum **18-01-2018**
 boormeester **van der Poel**

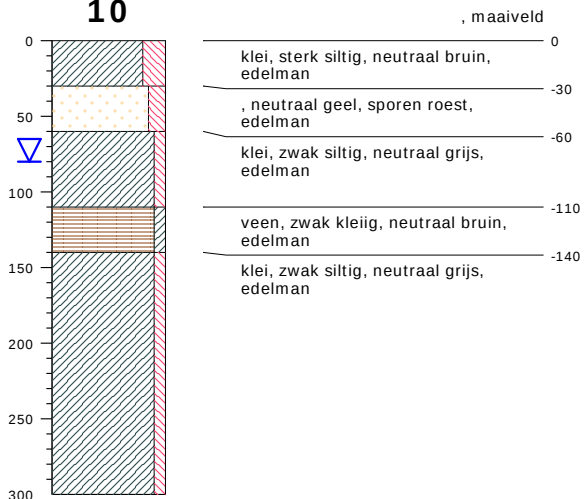10


type **grondboring**
 datum **19-01-2018**
 boormeester **van der Poel**

bodemprofielen schaal 1:50

onderzoek **Bruinsdeel Leerdam**
 projectcode **13 01 18**
 datum **31-01-2018**
 getekend conform **NEN 5104**
 pagina **5 van 18**

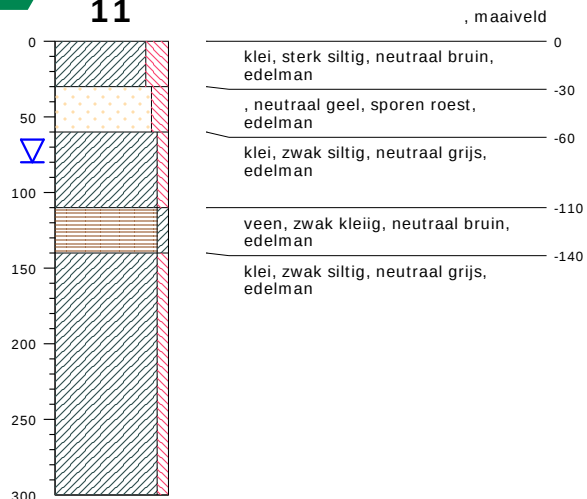11


type **grondboring**
 datum **19-01-2018**
 boormeester **van der Poel**

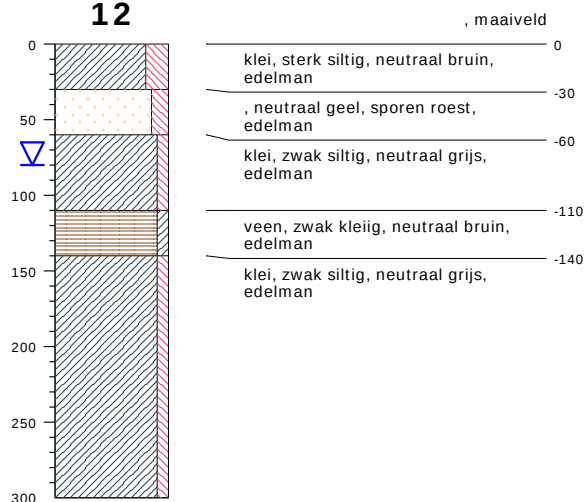12


type **grondboring**
 datum **19-01-2018**
 boormeester **van der Poel**

bodemprofielen schaal 1:50

onderzoek **Bruinsdeel Leerdam**
 projectcode **13 01 18**
 datum **31-01-2018**
 getekend conform **NEN 5104**
 pagina **6 van 18**

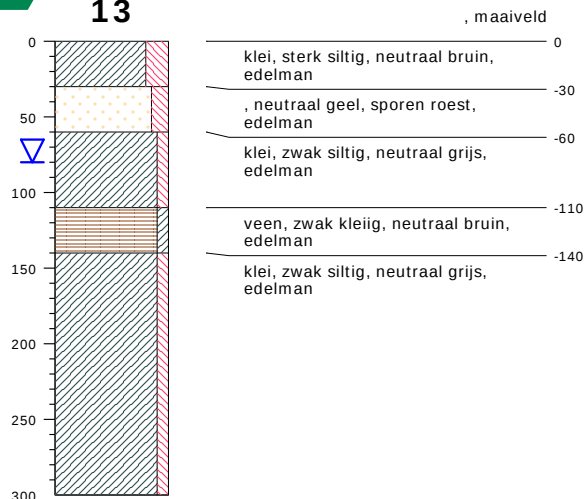13


type **grondboring**
 datum **19-01-2018**
 boormeester **van der Poel**

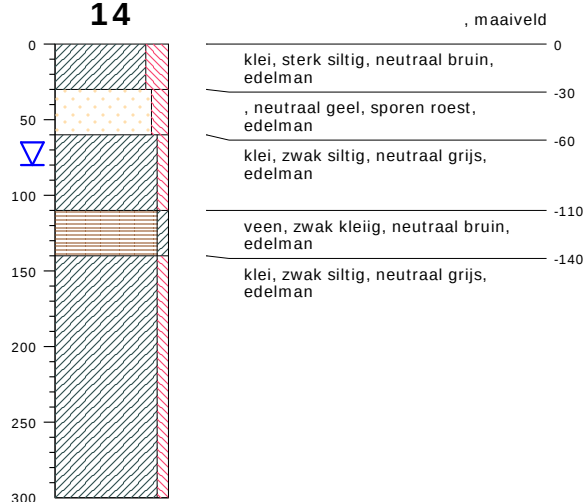14


type **grondboring**
 datum **19-01-2018**
 boormeester **van der Poel**

bodemprofielen schaal 1:50

onderzoek **Bruinsdeel Leerdam**
 projectcode **13 01 18**
 datum **31-01-2018**
 getekend conform **NEN 5104**
 pagina **7 van 18**

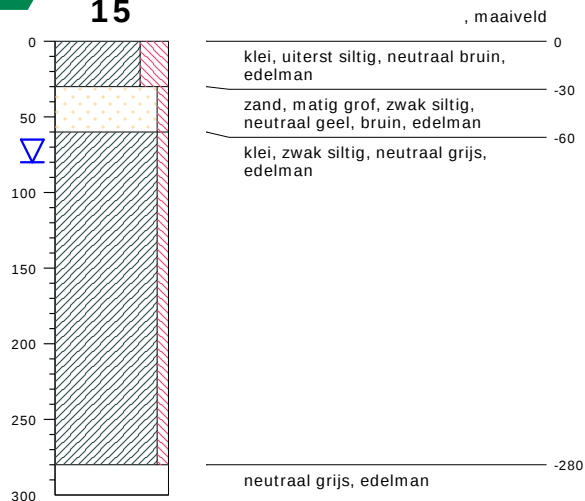15

type **grondboring**
 datum **19-01-2018**
 boormeester **van der Poel**

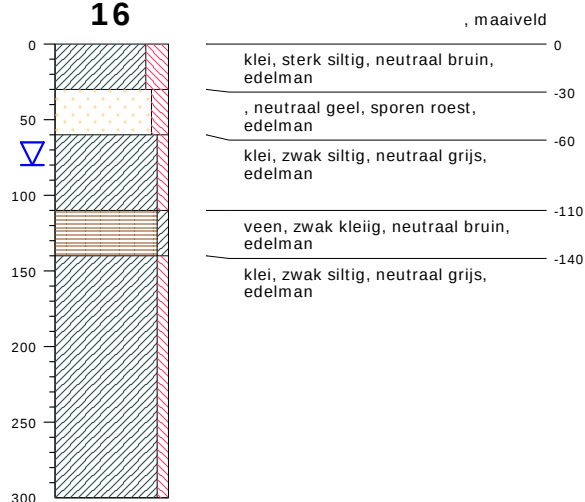16


type **grondboring**
 datum **19-01-2018**
 boormeester **van der Poel**

bodemprofielen schaal 1:50

onderzoek **Bruinsdeel Leerdam**
 projectcode **13 01 18**
 datum **31-01-2018**
 getekend conform **NEN 5104**
 pagina **8 van 18**

17


, maaiveld

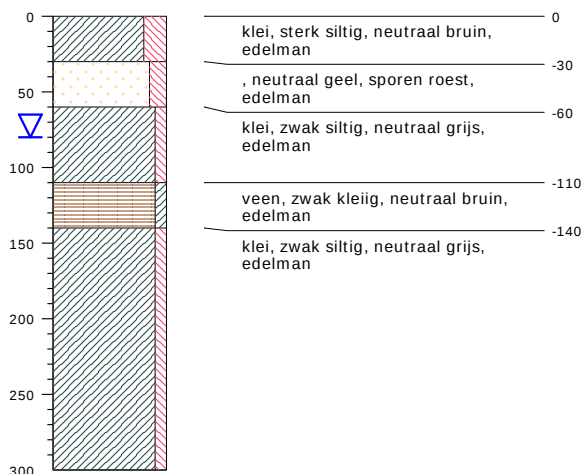

type **grondboring**
 datum **19-01-2018**
 boormeester **van der Poel**

18

, maaiveld

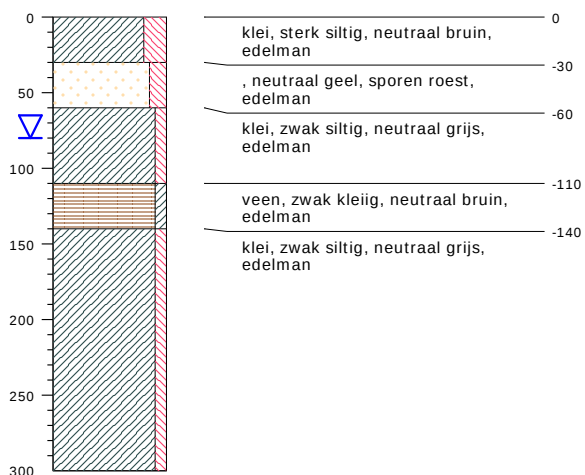


type **grondboring**
 datum **19-01-2018**
 boormeester **van der Poel**

bodemprofielen schaal 1:50

onderzoek **Bruinsdeel Leerdam**
 projectcode **13 01 18**
 datum **31-01-2018**
 getekend conform **NEN 5104**
 pagina **9 van 18**

19


, maaiveld

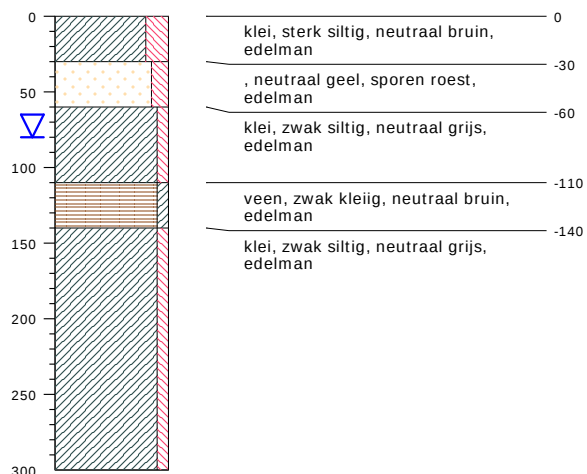

type **grondboring**
datum **19-01-2018**
boormeester **van der Poel**

20


, maaiveld

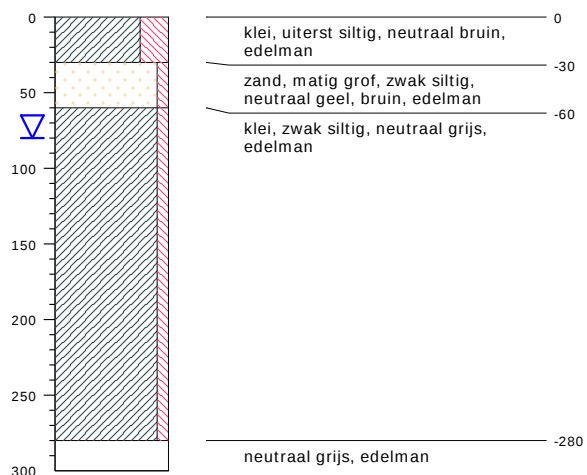


type **grondboring**
datum **19-01-2018**
boormeester **van der Poel**

bodemprofielen schaal 1:50

onderzoek **Bruinsdeel Leerdam**
projectcode **13 01 18**
datum **31-01-2018**
getekend conform **NEN 5104**
pagina **10 van 18**

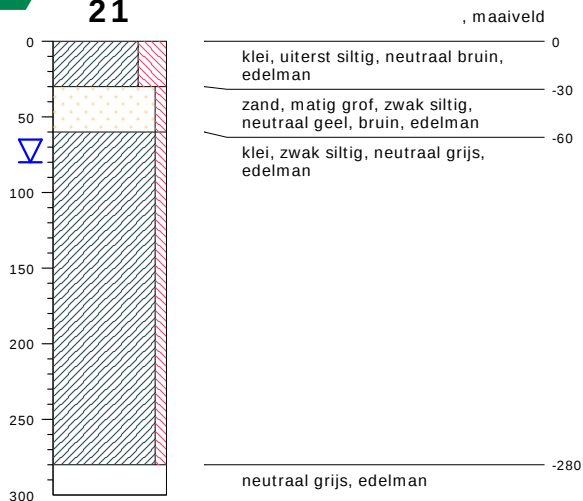21


type **grondboring**
 datum **19-01-2018**
 boormeester **van der Poel**

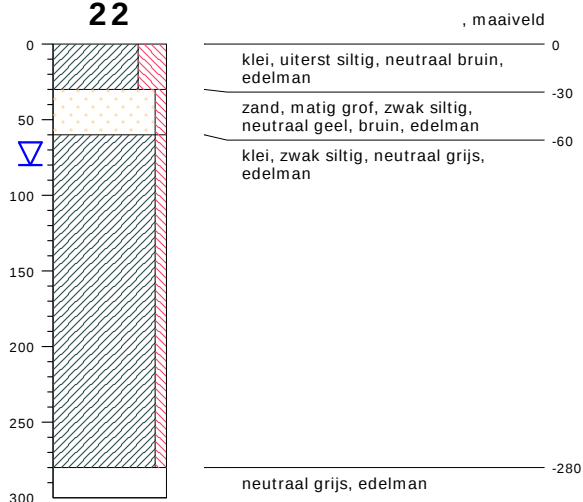22


type **grondboring**
 datum **19-01-2018**
 boormeester **van der Poel**

bodemprofielen schaal 1:50

onderzoek **Bruinsdeel Leerdam**
 projectcode **13 01 18**
 datum **31-01-2018**
 getekend conform **NEN 5104**
 pagina **11 van 18**

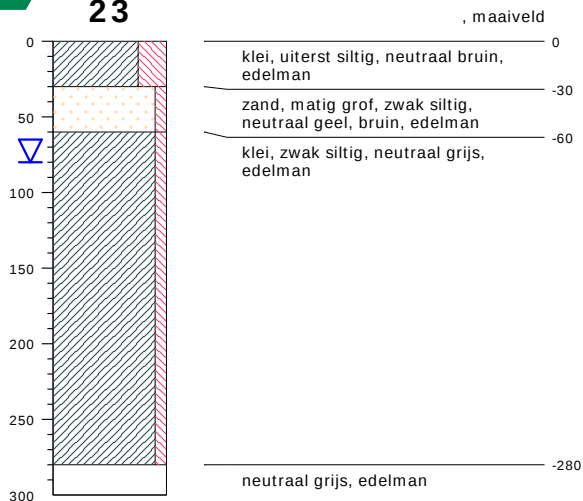23


type **grondboring**
 datum **19-01-2018**
 boormeester **van der Poel**

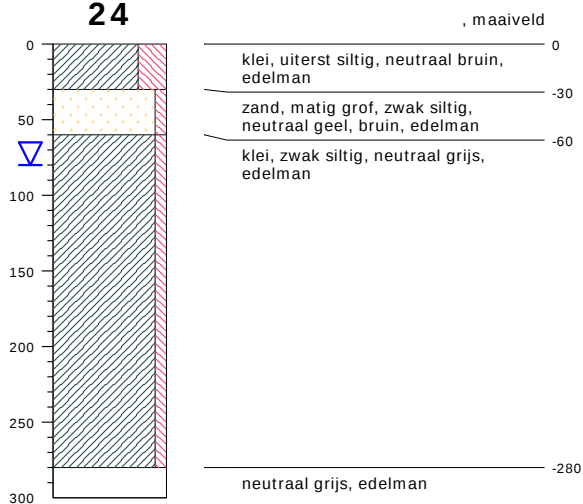24


type **grondboring**
 datum **19-01-2018**
 boormeester **van der Poel**

bodemprofielen schaal 1:50

onderzoek **Bruinsdeel Leerdam**
 projectcode **13 01 18**
 datum **31-01-2018**
 getekend conform **NEN 5104**
 pagina **12 van 18**

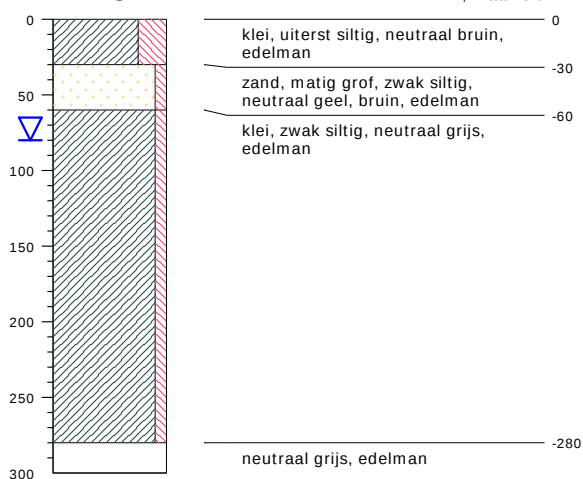25


type **grondboring**
 datum **19-01-2018**
 boormeester **van der Poel**

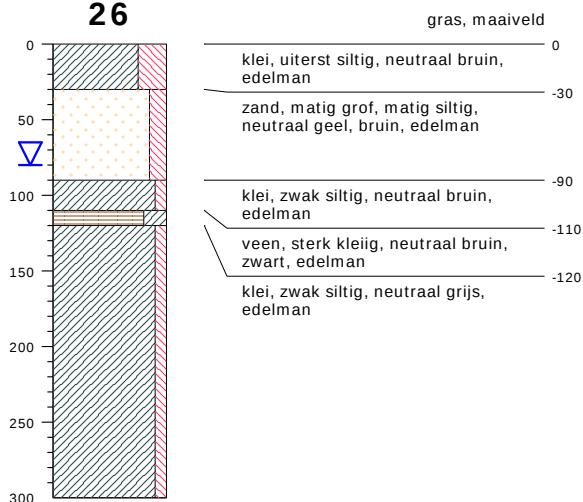26


type **grondboring**
 datum **31-01-2018**
 boormeester **van der Poel**

bodemprofielen schaal 1:50

onderzoek **Bruinsdeel Leerdam**
 projectcode **13 01 18**
 datum **31-01-2018**
 getekend conform **NEN 5104**
 pagina **13 van 18**

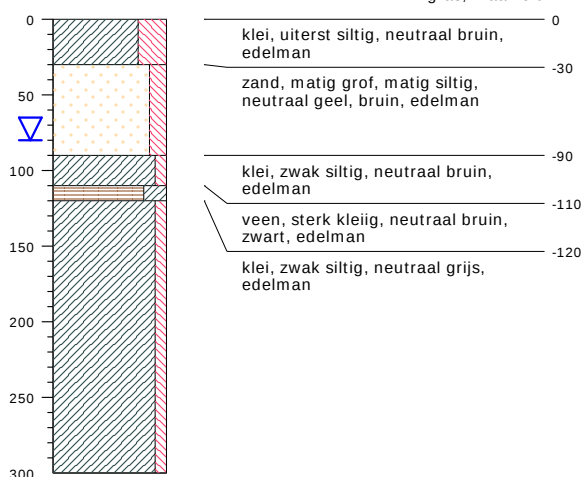27


type **grondboring**
 datum **31-01-2018**
 boormeester **van der Poel**

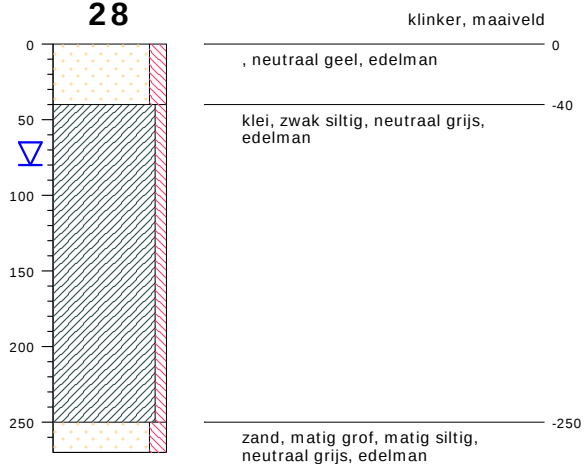28


type **grondboring**
 datum **31-01-2018**
 boormeester **van der Poel**

bodemprofielen schaal 1:50

onderzoek **Bruinsdeel Leerdam**
 projectcode **13 01 18**
 datum **31-01-2018**
 getekend conform **NEN 5104**
 pagina **14 van 18**

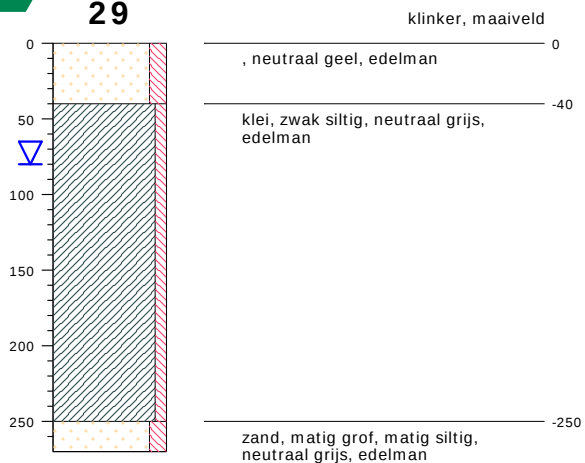29


type **grondboring**
 datum **31-01-2018**
 boormeester **van der Poel**

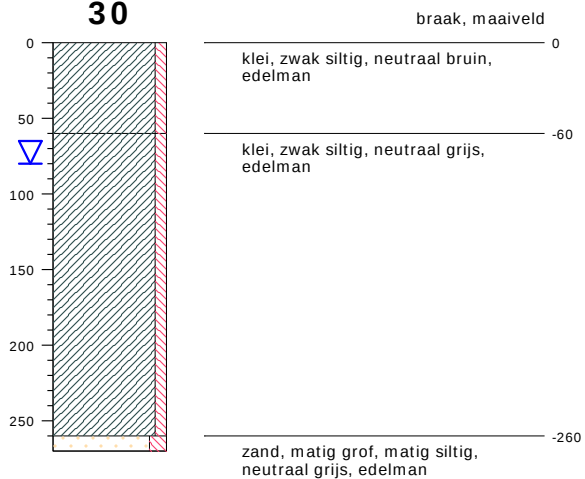30

type **grondboring**
 datum **31-01-2018**
 boormeester **van der Poel**

bodemprofielen schaal 1:50

onderzoek **Bruinsdeel Leerdam**
 projectcode **13 01 18**
 datum **31-01-2018**
 getekend conform **NEN 5104**
 pagina **15 van 18**

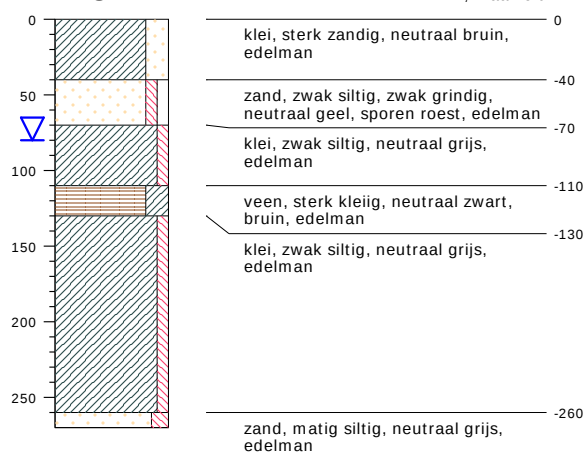31

type **grondboring**
 datum **18-01-2018**
 boormeester **van der Poel**

32

type **grondboring**
 datum **31-01-2018**
 boormeester **van der Poel**

33



type **grondboring**
 datum **31-01-2018**
 boormeester **van der Poel**

34

type **grondboring**
 datum **31-01-2018**
 boormeester **van der Poel**

bodemprofielen schaal 1:50

onderzoek **Bruinsdeel Leerdam**
 projectcode **13 01 18**
 datum **31-01-2018**
 getekend conform **NEN 5104**
 pagina **16 van 18**

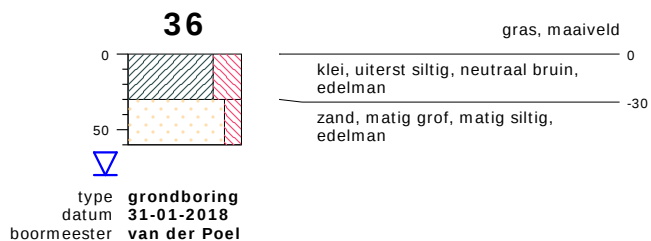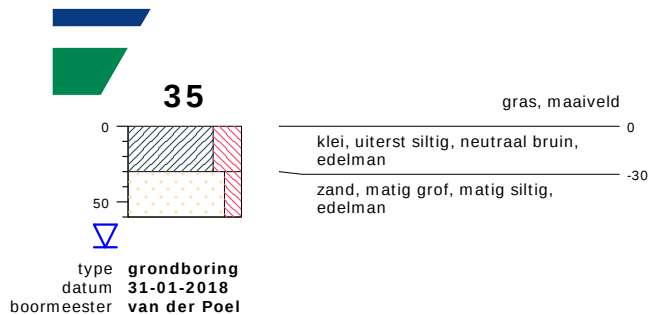**bodemprofielen schaal 1:50**

onderzoek **Bruinsdeel Leerdam**
projectcode **13 01 18**
datum **31-01-2018**
getekend conform **NEN 5104**
pagina **17 van 18**