


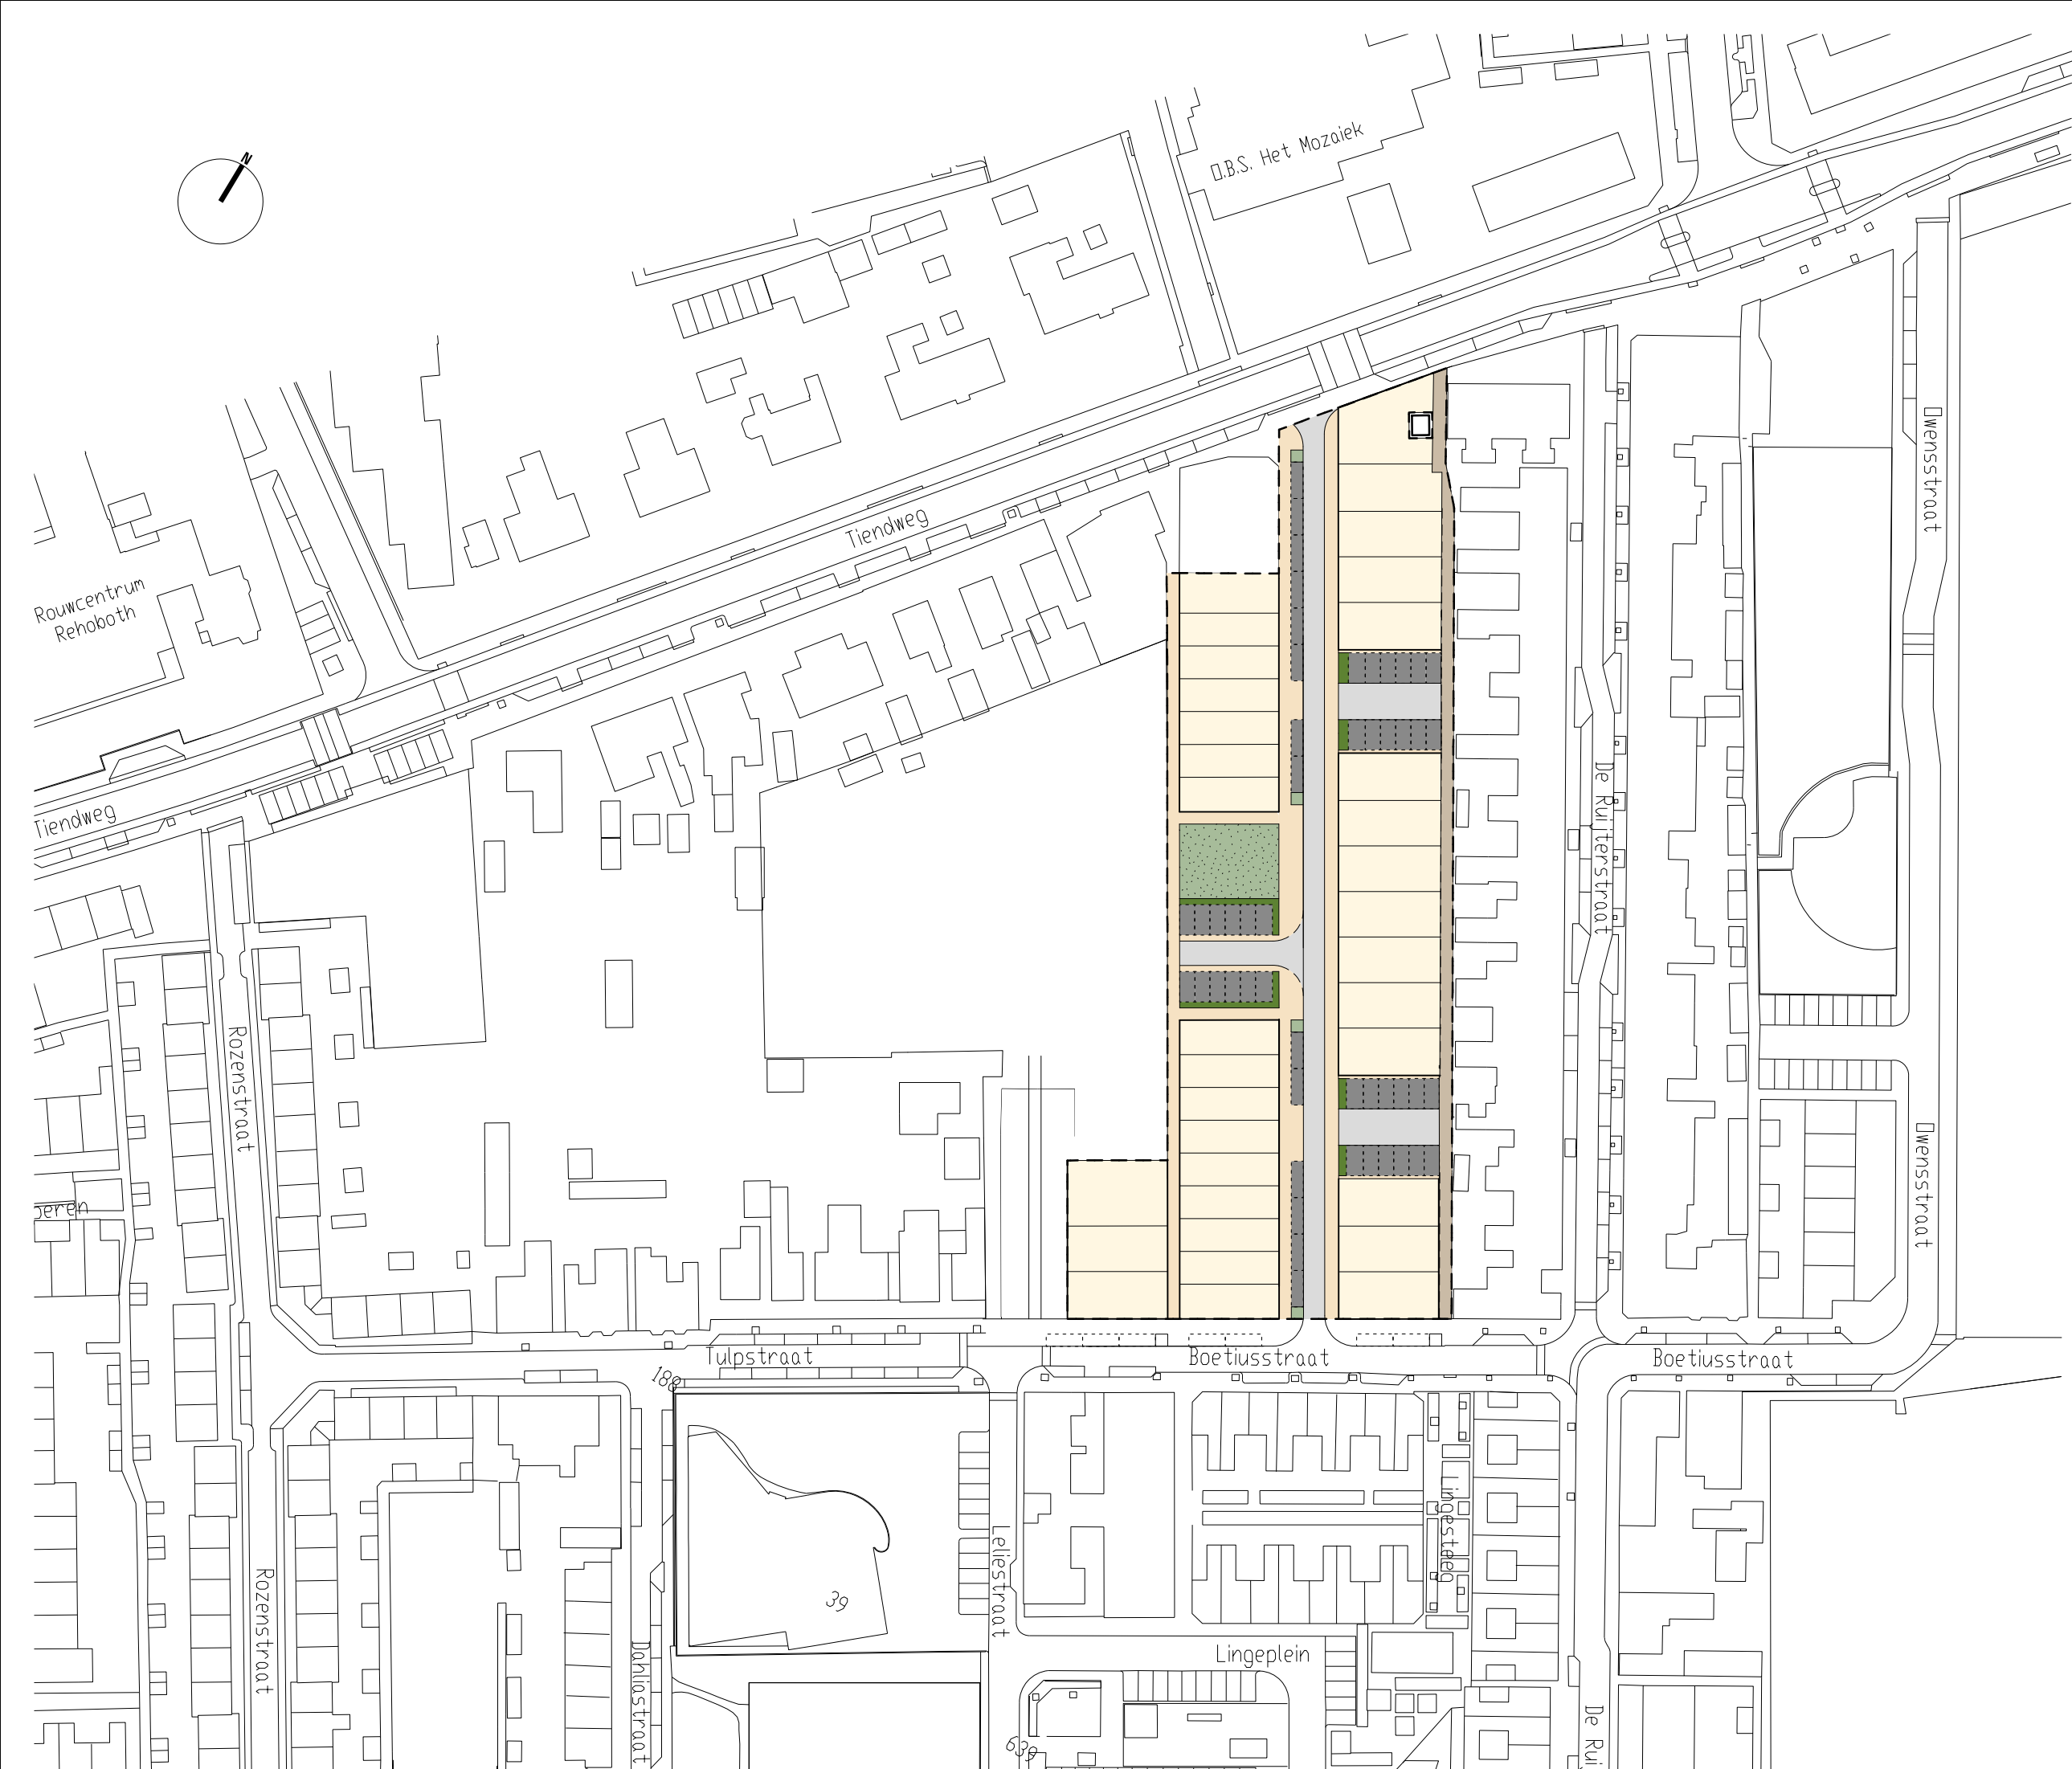

LEGENDA		
	uitgeefbaar	3.842 m2
	achterpad	318 m2
	weg/rijbaan	818 m2
	parkeren	627 m2
	trottoir	1.095 m2
	groen	217 m2
	haag	73 m2
	totaal	6.990 m2

WONINGTYPES		
	seniorenwoning (7,2m)	15
	egg woning (5,4m)	20
	totaal	35

PARKEERBALANS		
openbaar		60 pp
(inclusief 7 bestaande pp aan de Boetiusstraat en 2 bestaande pp aan de Tindweg)		
norm		1,7 pp/wo

Siemensstraat Leerdam

verkaveling 2
projectnummer: 2864
onderdeel: kavelgrenzen
datum: 14 december 2015
schaal: 1:1000