


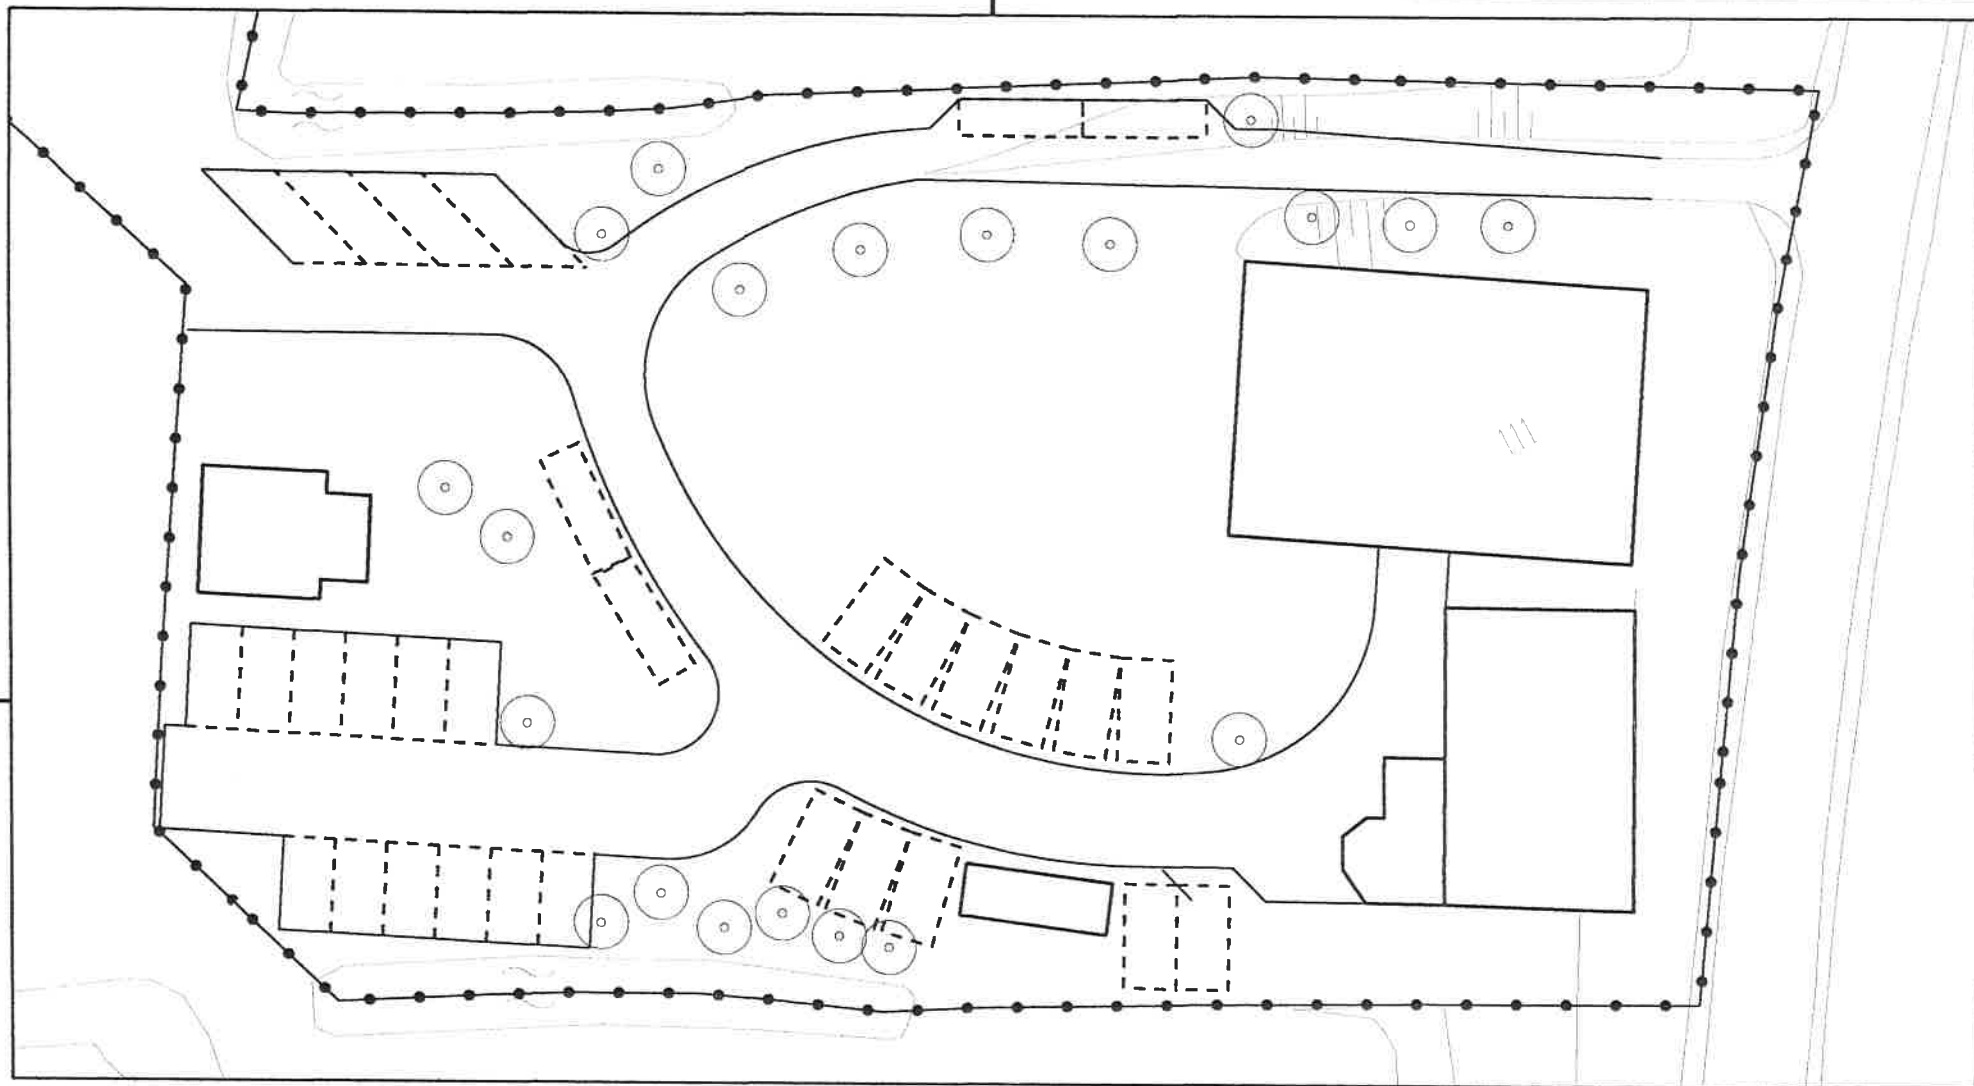

Legenda

- Bestaande bebouwing
- Bestaande bebouwing
- Bestaande boom
- - - Parkeervak
- Kant verharding
- Grens bestemmingsplan/perceelgrens

Afmeting parkeervakken:
Haakparkeren: 2.50x5.00 m
Langparkeren: 2.00x6.00 m



Graaf Florisweg 142
2806 AP Gouda
Telefoon (0182) 548 441
E-mail info@corovum.nl
Internet www.corovum.nl

ONTEKENEND	H. Molenaar
GECONTROLEERD	P. Verweij
VERSIE	CD
DAYUM	25-07-2014

OPDRACHTGEVER
De Rozenhof

PROJECT
Parkeerplaatsen De Rozenhof

OMSCHRIJVING
**Schetsontwerp
Locatiestudie parkeerplaatsen**

DOC.TYPE	STATUS
Tekening	Concept
SCHAAL	PROJECTNR.
1:250	22.001
FORMAAT	TENENINGNR.
A3	2.01
BEHOORT BIJ	BLAD VAN BLADEN
	1 van 1