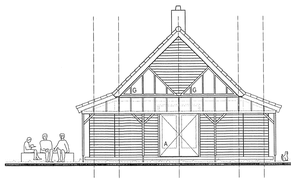

Oostgevel

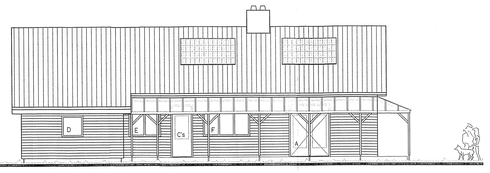

Zuidgevel

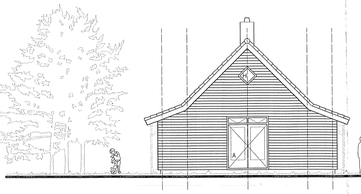

Westgevel

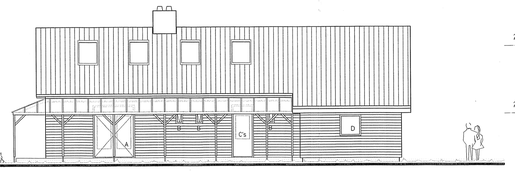

Noordgevel

Legenda

ruimte nummer	omschrijving	m2
1.1	verkeersruimte	7,2
1.2	meterruimte	----
1.3	toiletruimte	7,1
1.4	toiletruimte	5,6
1.5	verblijfsruimte	7,8
1.6	verblijfsruimte	29,6
1.7	verblijfsruimte	5,6
1.8	bergruimte	33,5
2.1	onbenoemde ruimte	

Renvooi

gevels (houtskeletbouw)	larikS potdeksels	donker blauw
kozijnen, ramen, deuren	oregon pine	gebroken wit
beglazing	isolatieglas	blank
veranda constructie	vuren	gebroken wit
veranda beglazing	veiligheidsglas	blank
vloer veranda	larikS vlonderdelen	blank
dakbedekking	keramische dakpan	rood
boeiboorden	cempanel	gebroken wit
vloerisolatie	sleerwol harde persing	Rc = 2,5
hsb-isolatie	glaswol 120mm + pavatex	Rc = 6,3,0
dakisolatie	Unilin dakplaat o.g.	Rc = 3,0

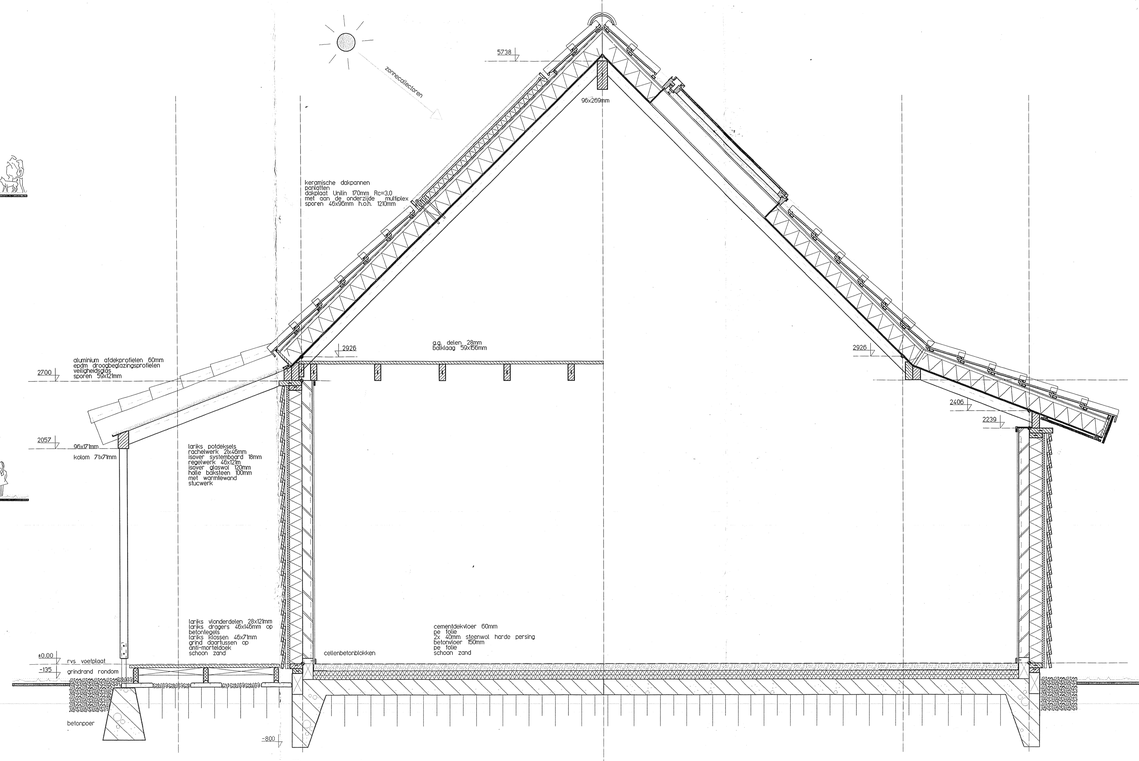

Doorsnede

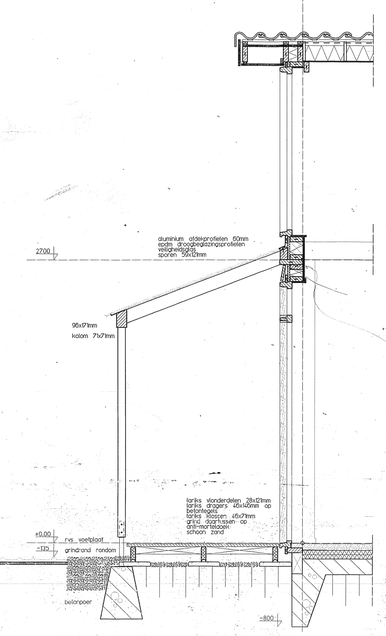

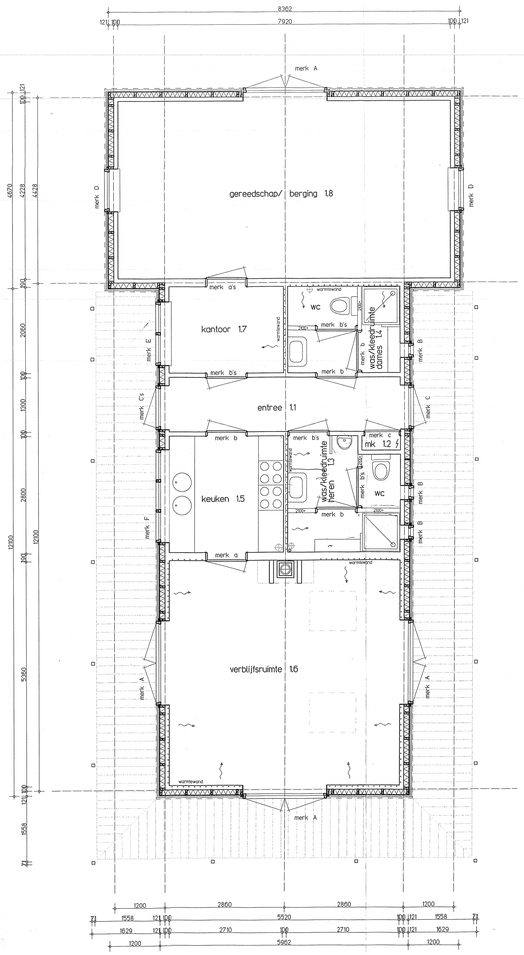

Beganegrond

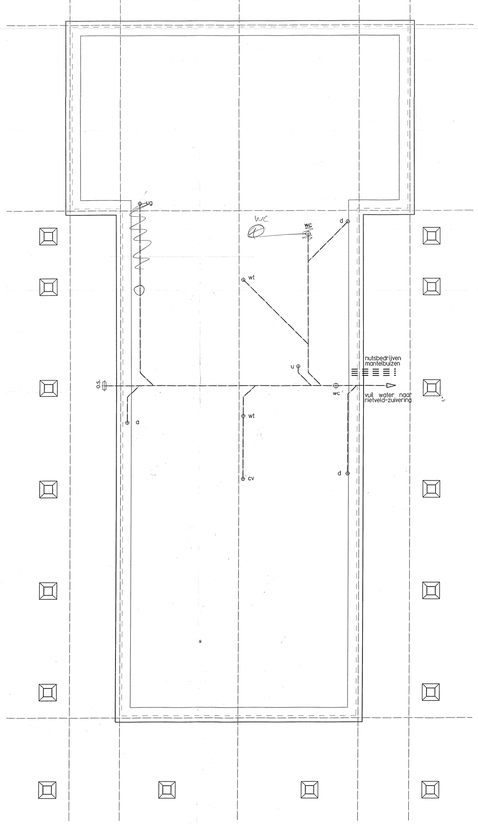

Vul water afvoeren naar rietveld-zuivering
a. aanrecht ø75
cv afvoer cv ø75
d douche ø75
os ontstoppingsstuk
u urinior ø50
ug uitstortgootsteen ø75
wc watercloset ø110
wt wastafel ø75
hemelwater langs ketting en grindrand laten infiltreren in de bodem.

Fundering volgens opgaat van de constructeur.
Fundering met vorstrib.
Kolommen op betonpoeren 400/250x500mm.
Aanlegdiepte op 800- peil.

Fundering en riolering

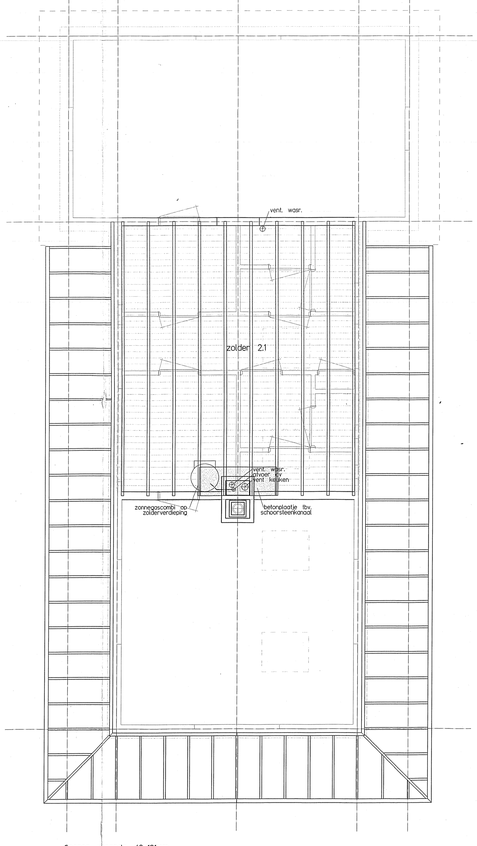

Sporen veranda 46x121mm
Randdrager 95x171mm op kolommen 71x171mm
Strijkbalk 71x171mm

Balklaag zolder 59x171mm, h.o.h. ca.610mm
o.g. delen 28mm op balklaag.

afvoer cv op standleiding ø75
ventilatie bovendaks afvoeren:
natuurlijke ventilatie wasruimten ø125
ventilatiekanaal keuken ø125

Verdiepingsvloer

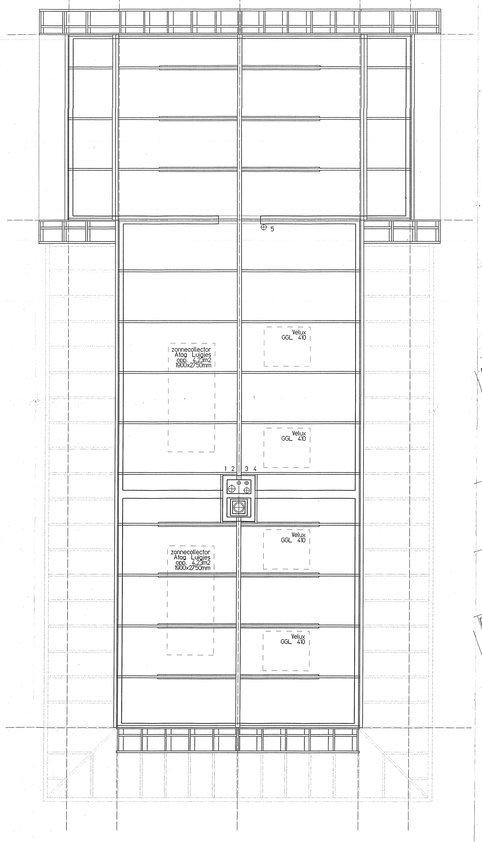

Dak met dakplaten overspannen van nok tot muurplaat.
Dakplaten Unilin met multiplex aan de onderzijde Rc=3,0.
Sporen onder de naden 46x96mm, h.o.h. 1210mm.
Trekplaten 28x96mm.
Ter plaatse van zolder is vloer de trekstang)
Nokgording 95x259mm
Muurplaat 71x171/150mm
Overstekken 46x171mm

Ventilatie bovendaks afvoeren:
1 vent. keuken ø125
2 ontluchting standleiding ø75
3 afvoer cv
4 nat. vent. wasruimte ø125
5 nat. vent. wasruimte ø125

Kapplan

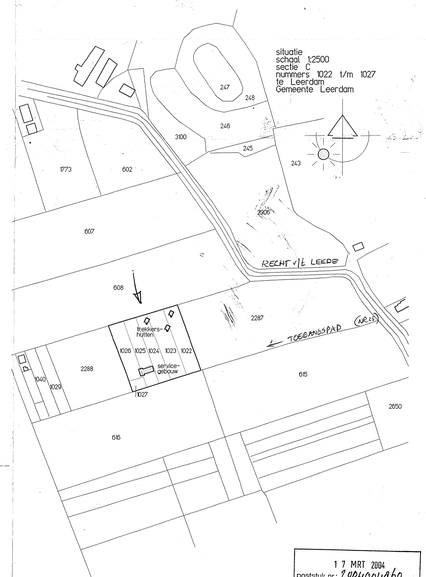

situatie
schaal 1:2500
sectie C
nummers 1022 t/m 1027
te Leerdam
Gemeente Leerdam

17 MRT 2004
poststuk nr.: 2004004860
clas. nr.: LE 672
bijlage: 8/3

ARCHI ECOLOGICA
e architektuur
e bouwbiologie
e interieur

Bestektekening ecologisch servicegebouw

bt-01

Eco-camping 'Recht van Ter Leede'
Recht van Ter Leede 25 te Leerdam.
i.o.v. H.M. Rietveld Holding B.V.
Kalkhaven 26, 4201 BB, Gorinchem.

formaat A0

schaal 1:20/50/100

datum 31-05-2000 pbi
19-06-2000 pbi

193

rene zijverbergh hoofddijker 18 5235 XM 's-Hertogenbosch tel. 073-6415709 fax. 073-6429281 lid vereniging integrale biologische architectuur (vibai)